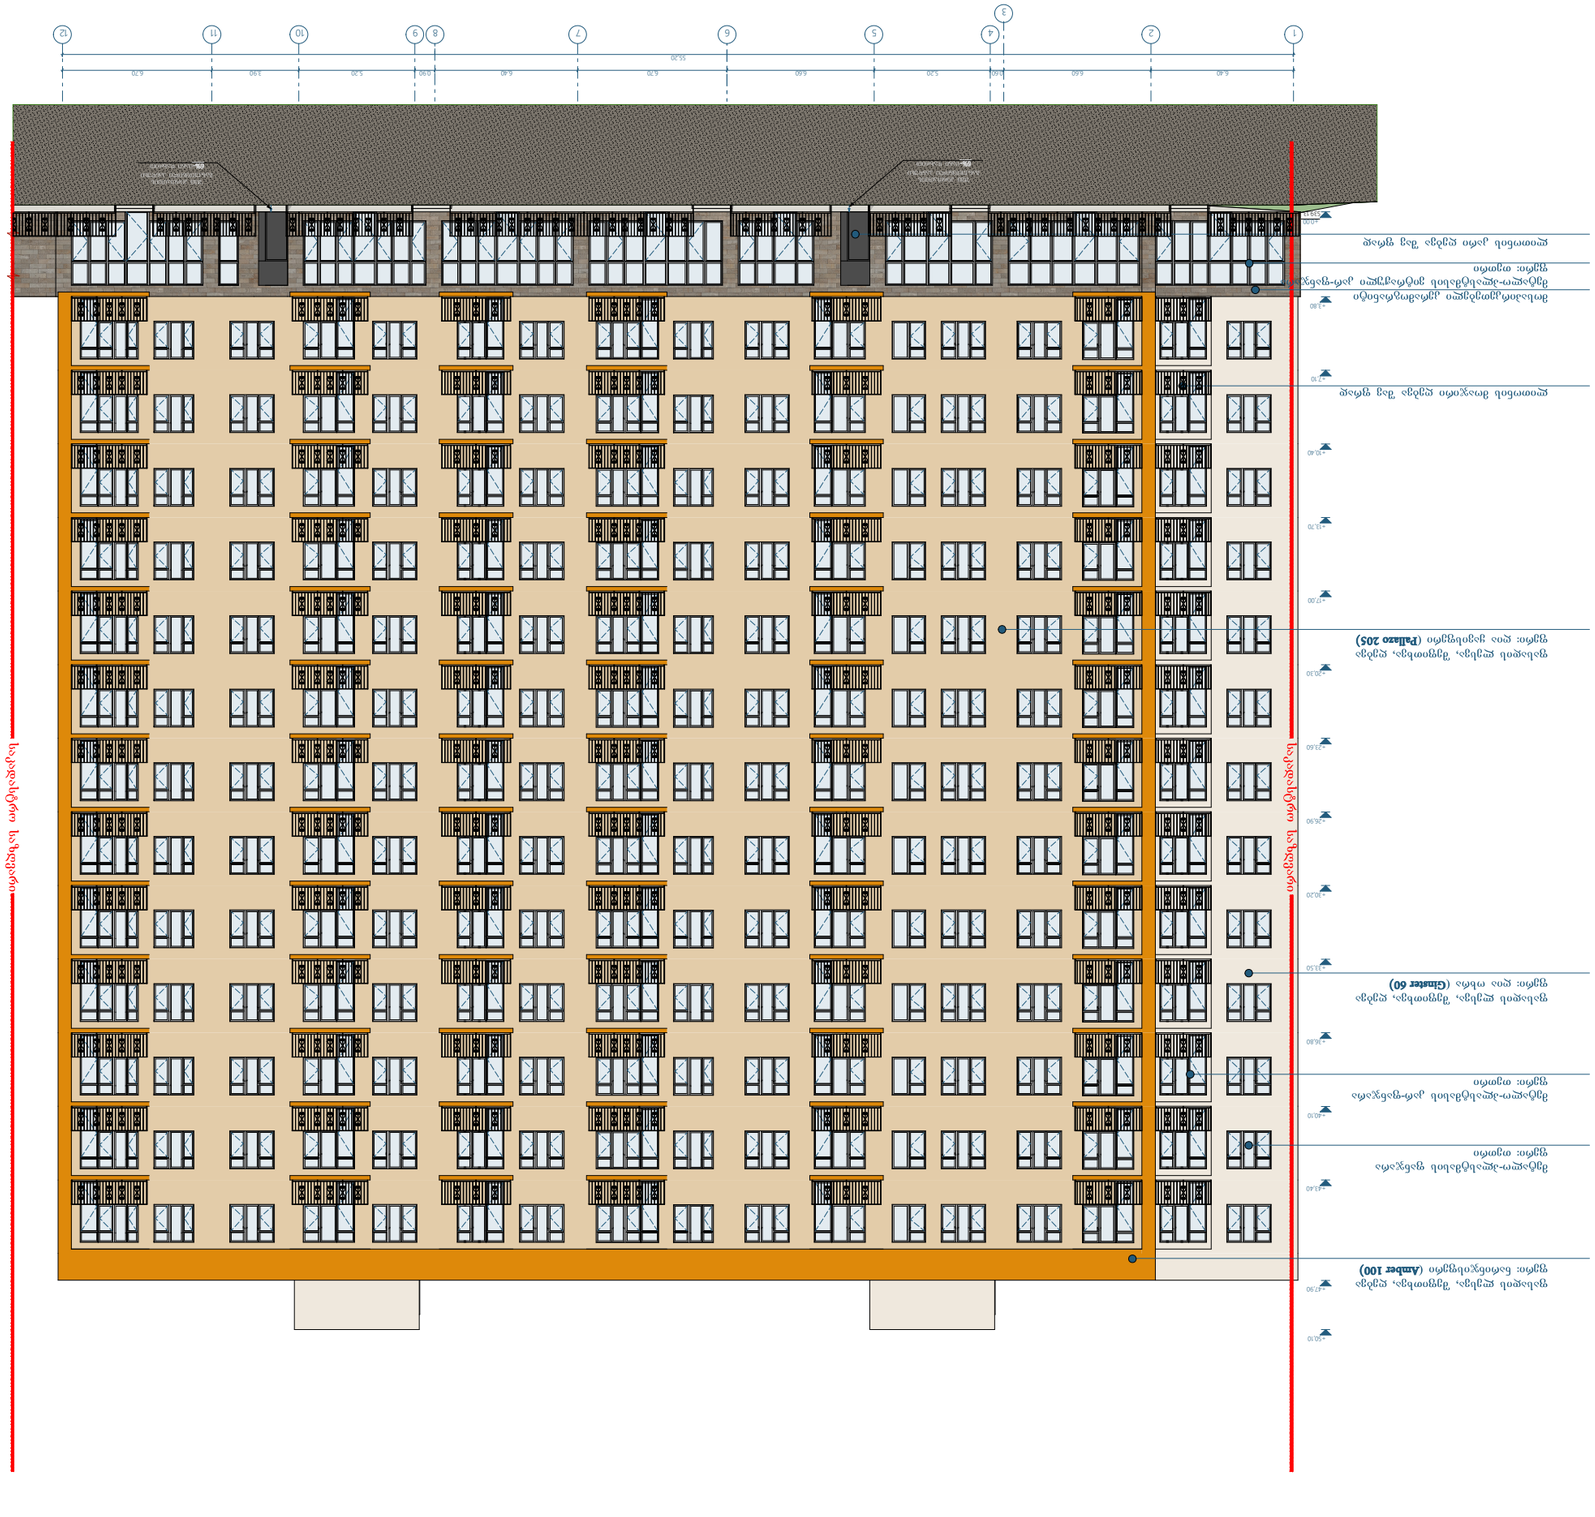
დასახელება	ფასადის ფერადი გადაწყვეტა




მთ. არქიტექტორი	


ფასადის ფერადი გადაწყვეტა (Amber 100)
ფერი: ნარინჯისფერი
ფასადის ფერადი გადაწყვეტა
ფერი: თეთრი
ფასადის ფერადი გადაწყვეტა კონ-ფასადის
ფერი: თეთრი
ფასადის ფერადი გადაწყვეტა (Ginster 60)
ფერი: ღია ოხრა
ფასადის ფერადი გადაწყვეტა (Pallazo 205)
ფერი: ღია ყავისფერი
საკვანძო ხაზები
საკვანძო ხაზები
ფილტრით მოპირკეთებული კომპოზიტური პანელი
ფერი: თეთრი
ფილტრით მოპირკეთებული ბეტონის ელემენტი
ფერი: ღია ნაცრისფერ

ჩანაცვლებული ფურცლების ნომრები:	
ნახაზის დასახელება:	ფასადის ელემენტების ექსპლიკაცია
ნახაზის ნომერი:	A-2
	ფასადის ელემენტების ექსპლიკაცია
	1:200
	21.02.2018



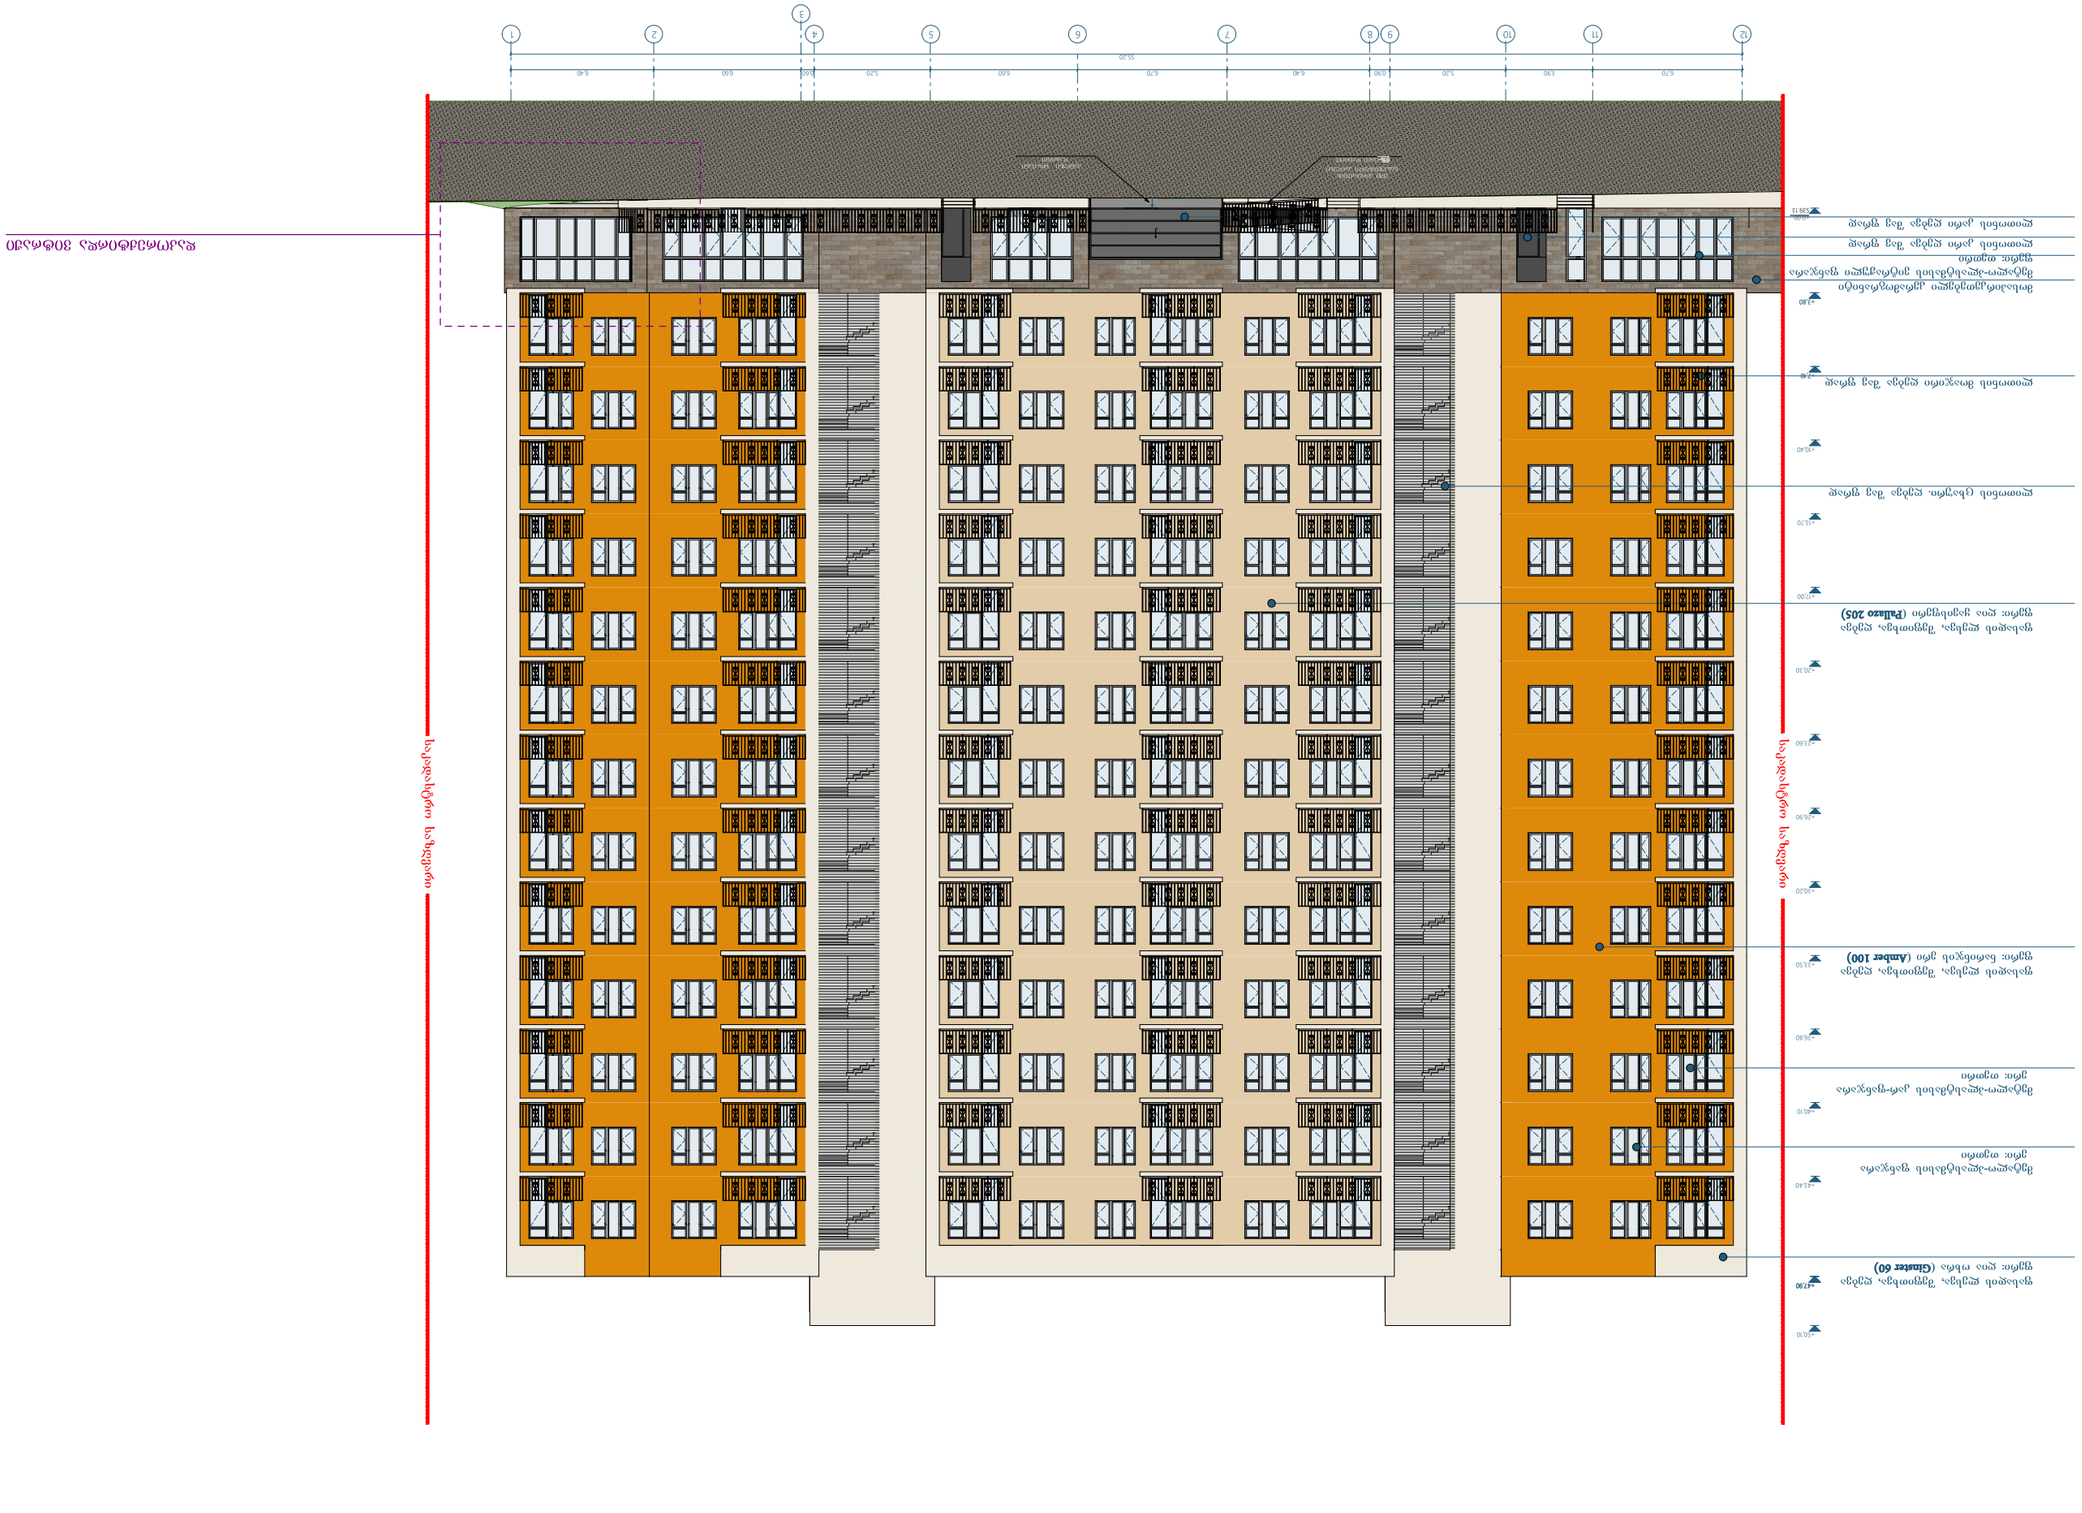
ფასადის ტიპი: ალუმინის ვენტილირებადი ფასადი

ჩასაბარებელია:			