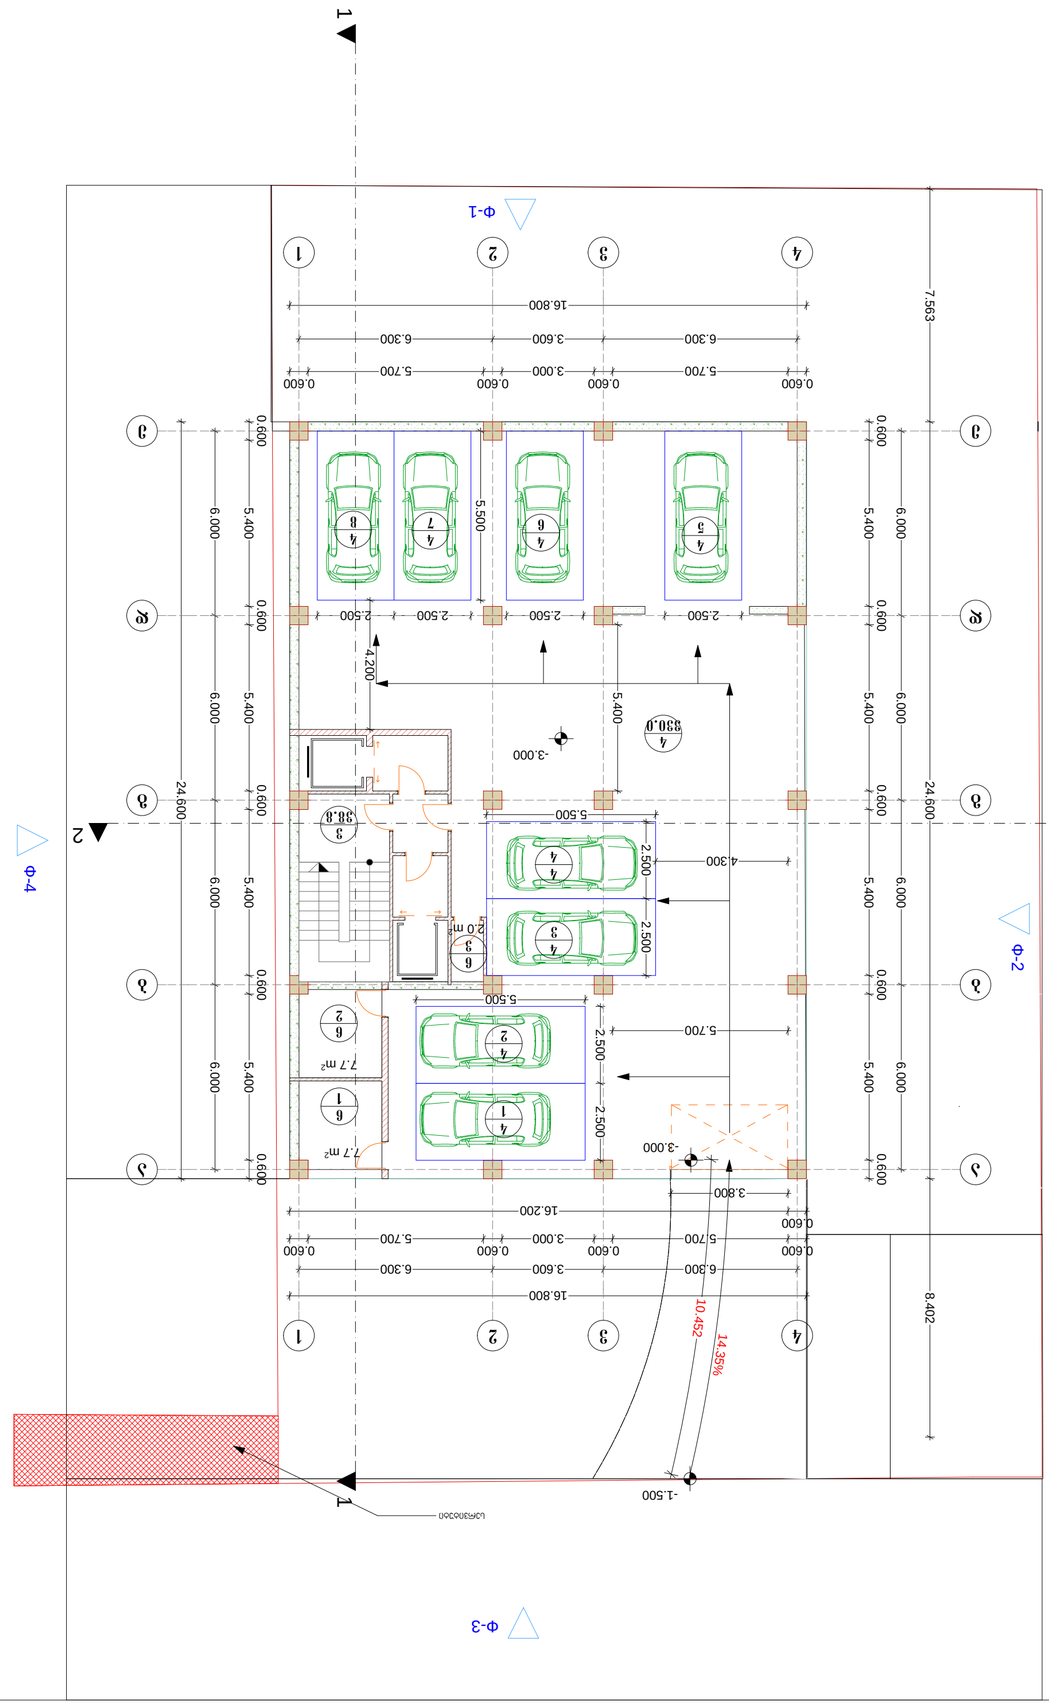













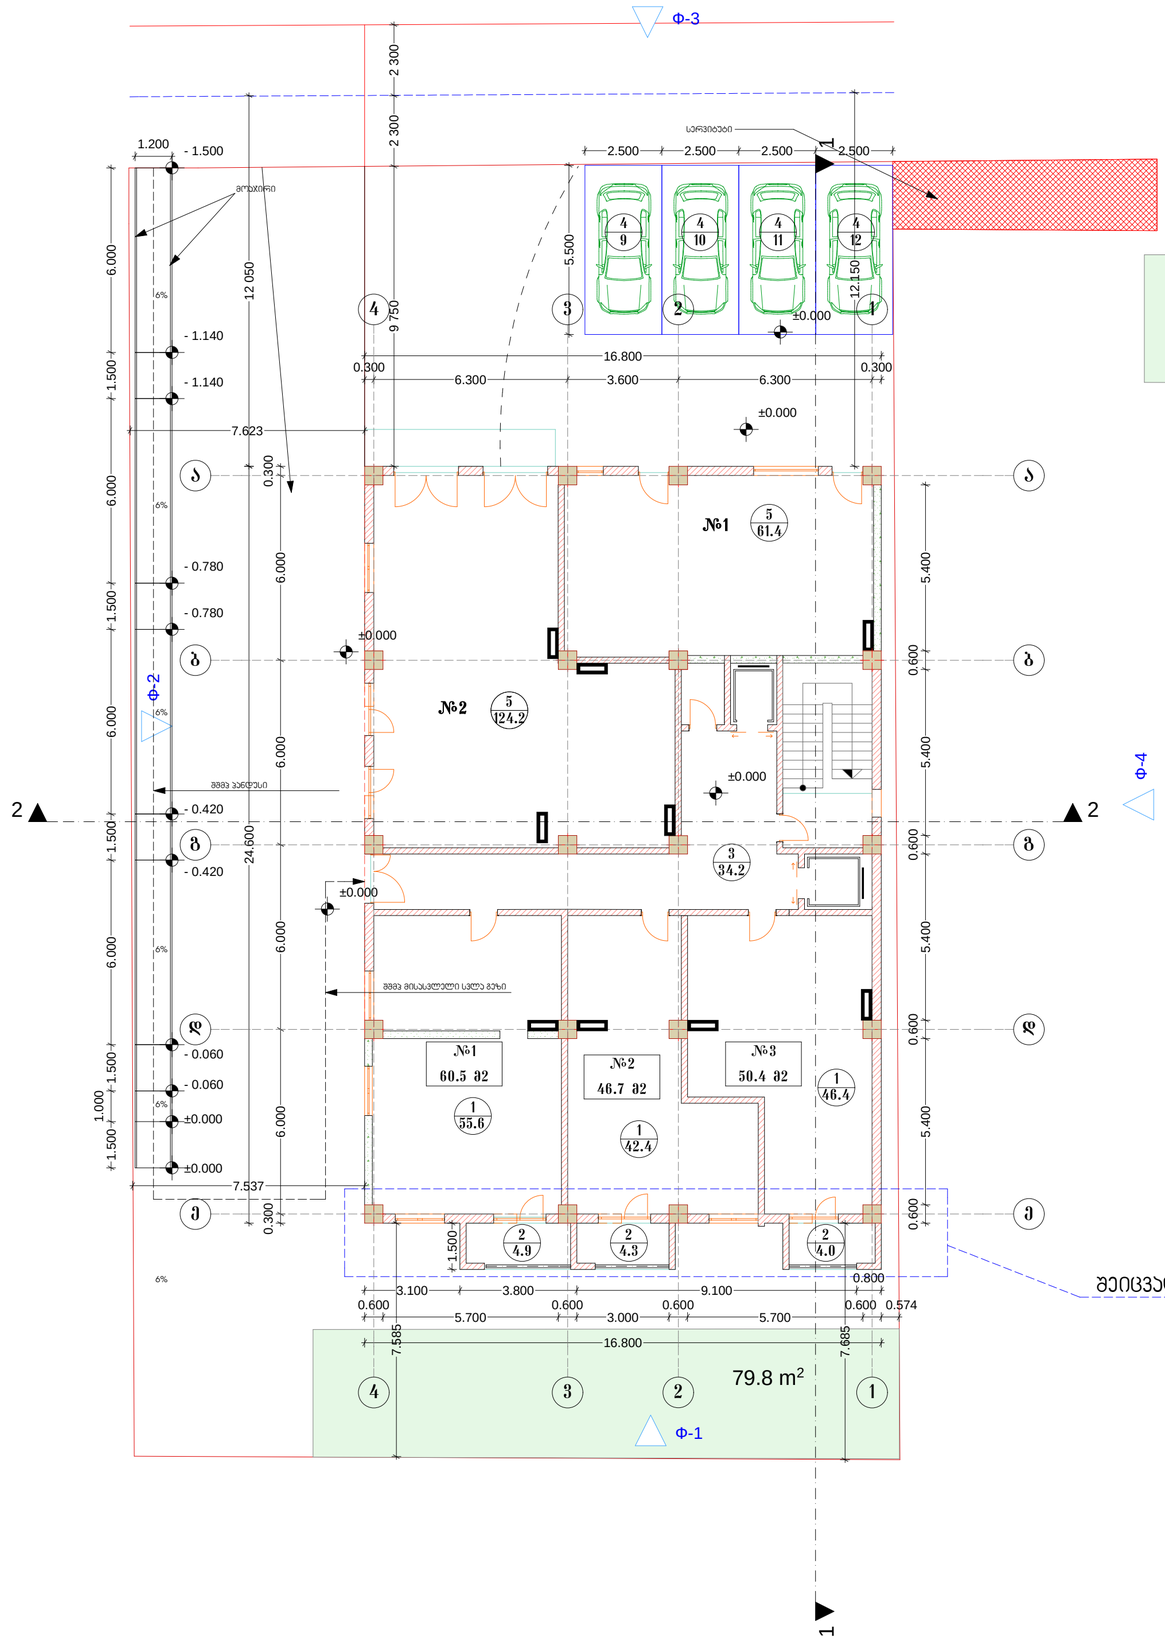

სართულის გეგმა
ნიშნული +0.000;
მასშტაბი 1:100

K3= 79.8 m²

K2 = 413.3 m²

შეიცვალა აივნის გაბარიტები და ჯარფანჯრის ზომები

შრომატი A-1	თბილისი 2014 წ.		
	ნაკვეთი № 1		

ფსპალიკაცია

1. საცხოვრებელი ფართი	144.4 მ2
2. საზაფხულო ფართი	13.2 მ2
3. სალარაჟის და კიბის უჯრედი	34.2 მ2
5. კოშკრაციული ფართი	185.6 მ2

პირობითი ნიშნები

შენიშვნა

1. ნახაზზე საპროექტო შენობის ნაწილი შეესაბამება პარსელზე 471.70
2. ნახაზზე ზომები მოცემულია მილიმეტრებში
3. ნახაზის ცვლილება შეუნელებლობისას შემთხვევაში უნდა ეცნობოს ავტორებს

დაკვეთი:

მისამართი: თბილისი, დიდი დიღომი
მიწის ნაკვეთის საკადასტრო კოდი: 01.10.06.0001.063

პროექტის სახელწოდება:


მრავალ ბინიანი საცხოვრებელი სახლი

მონაწილეობა	გვარი	ხელმოწერა	თარიღი
დირექტორი	გ. ხარაბაძე		
არქიტექტორი	ლ. ოძრომენიძე		
შემასრულა	ლ. ოძრომენიძე		

საპროექტო ლიტი	მისამართი
შ.პ.ხ. ცვერია	

მასშტაბი	1:100	
თარიღი	04.20.2014	


სტადია	შენიშვნები	შენიშვნები
პროექტი	---	---

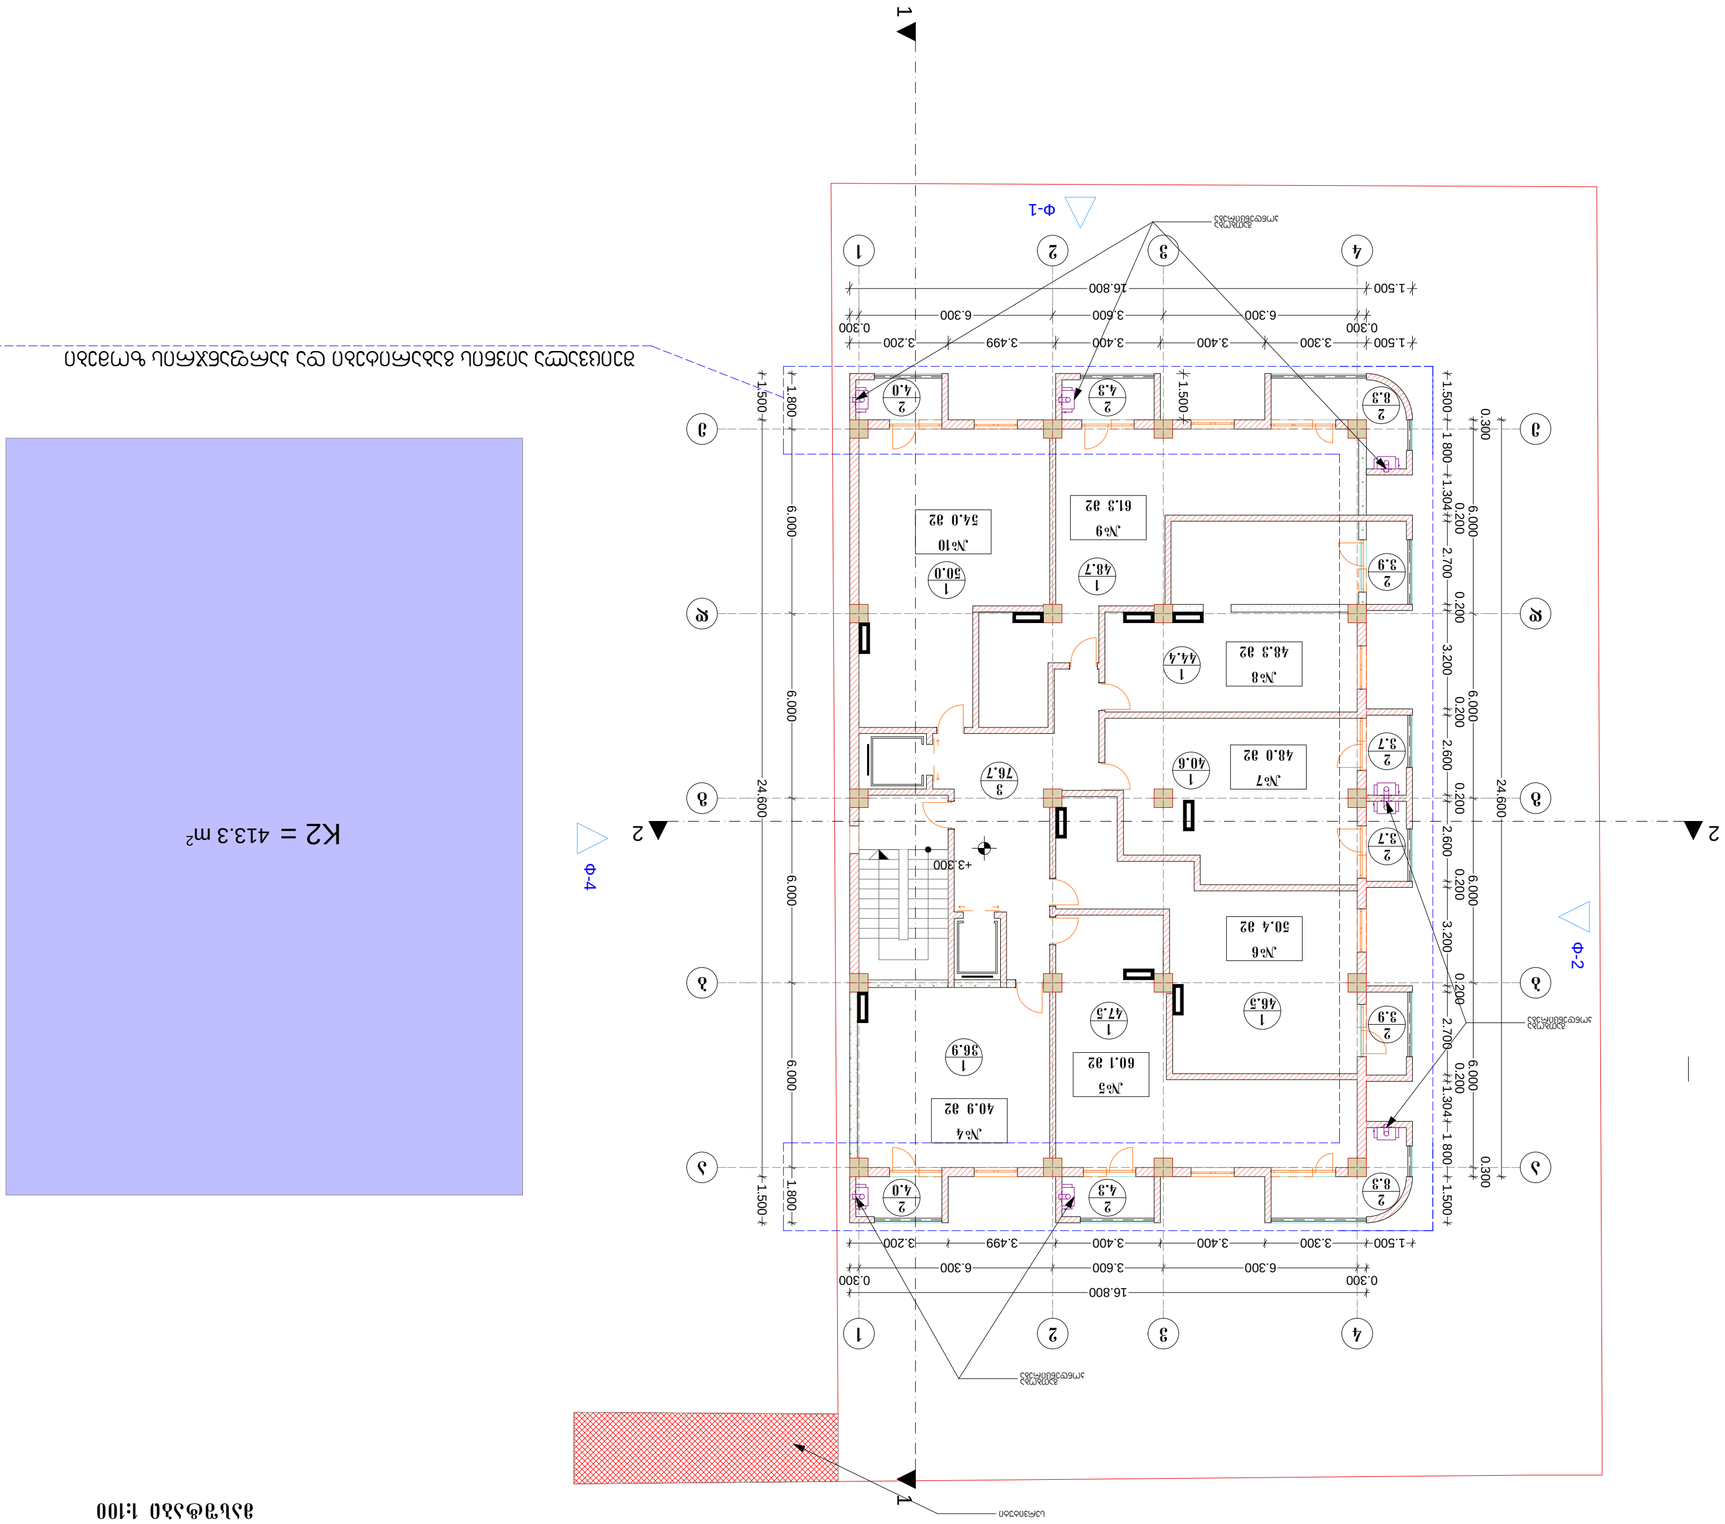




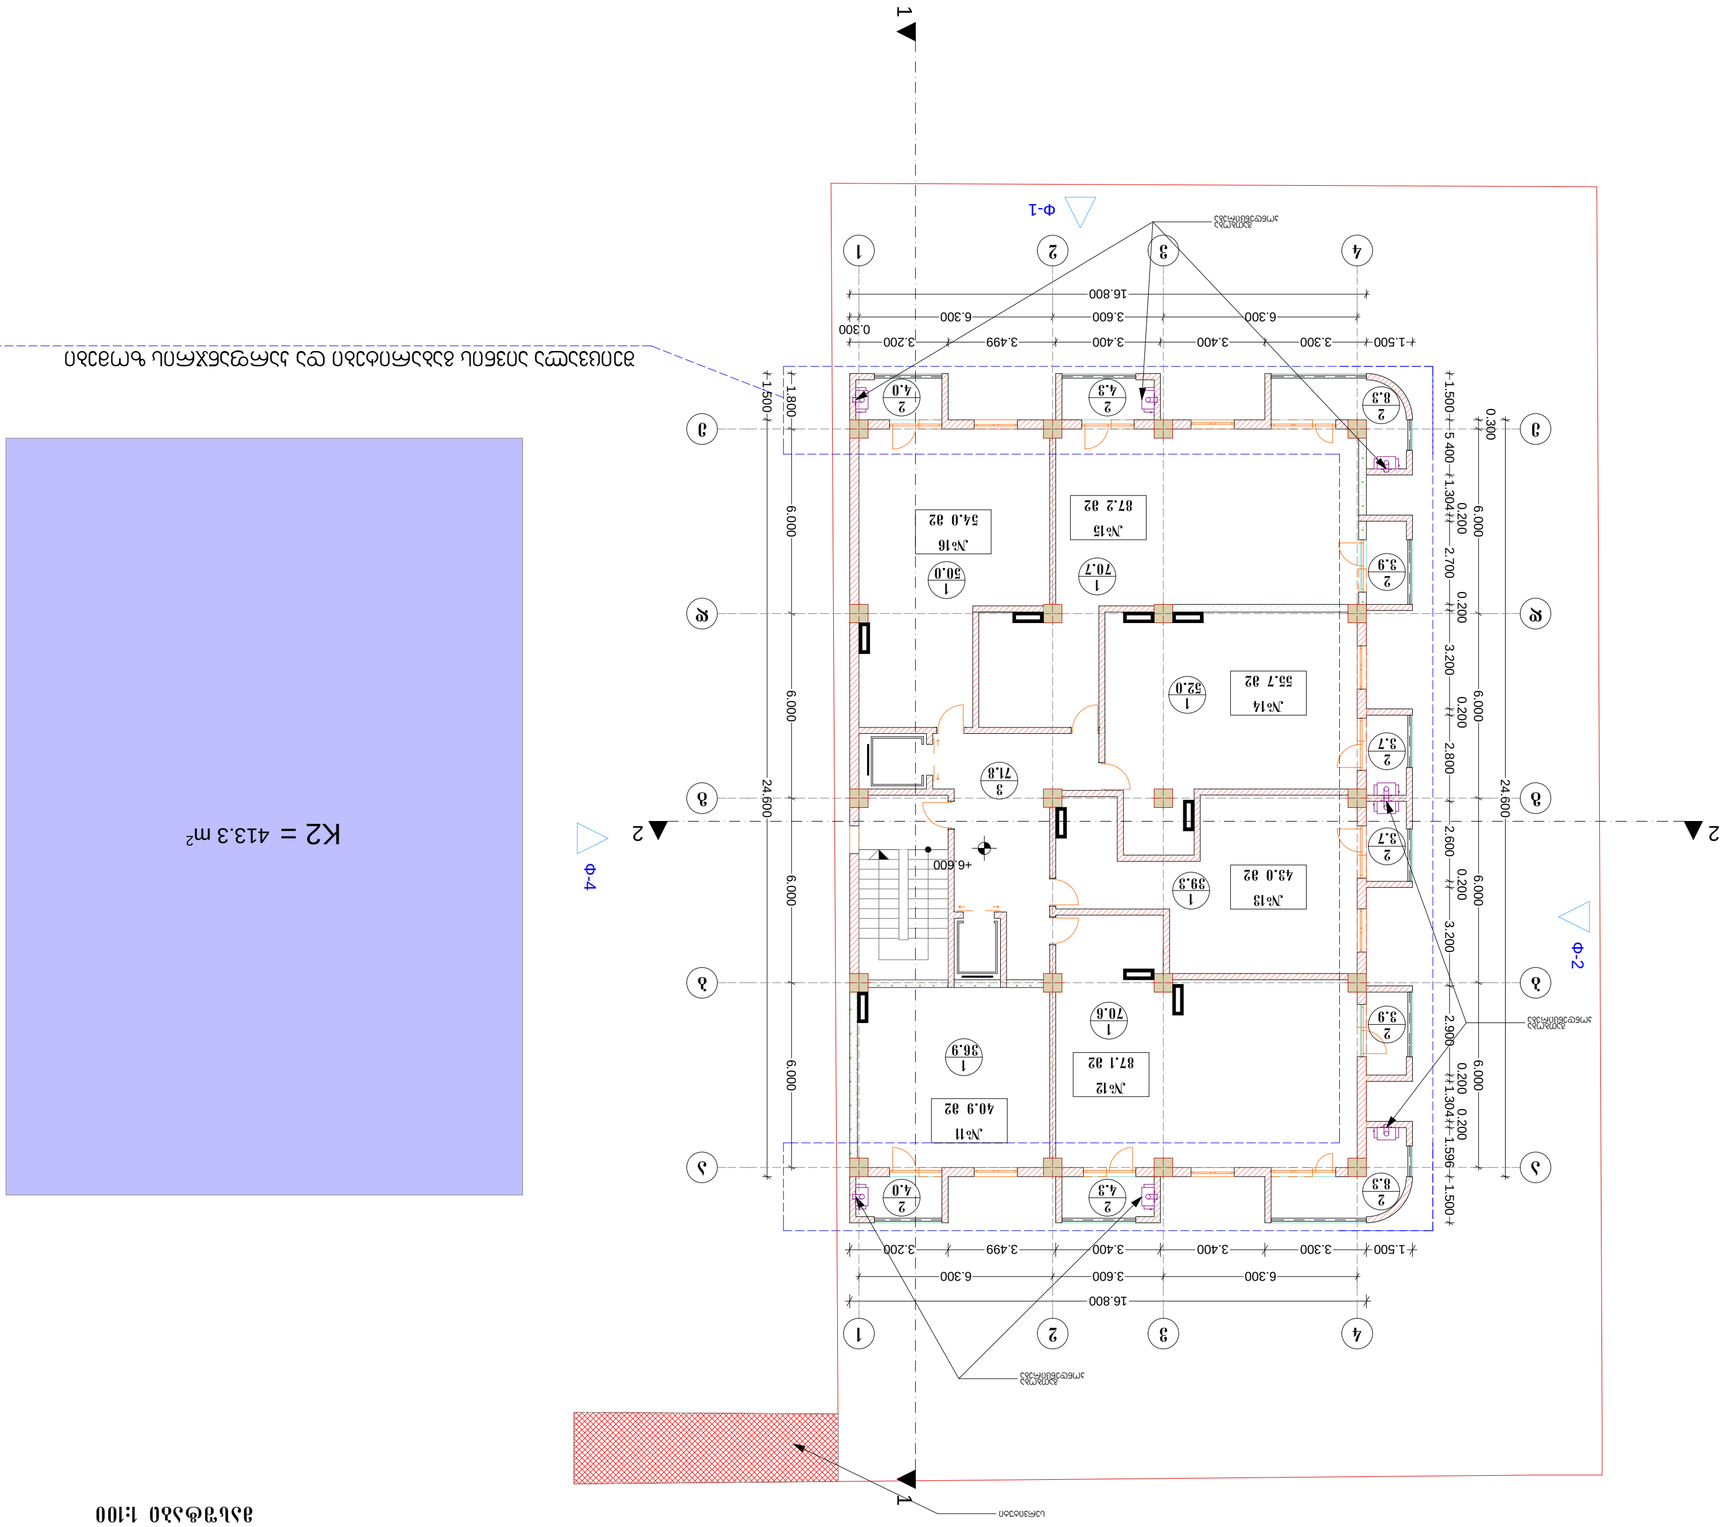


































































































































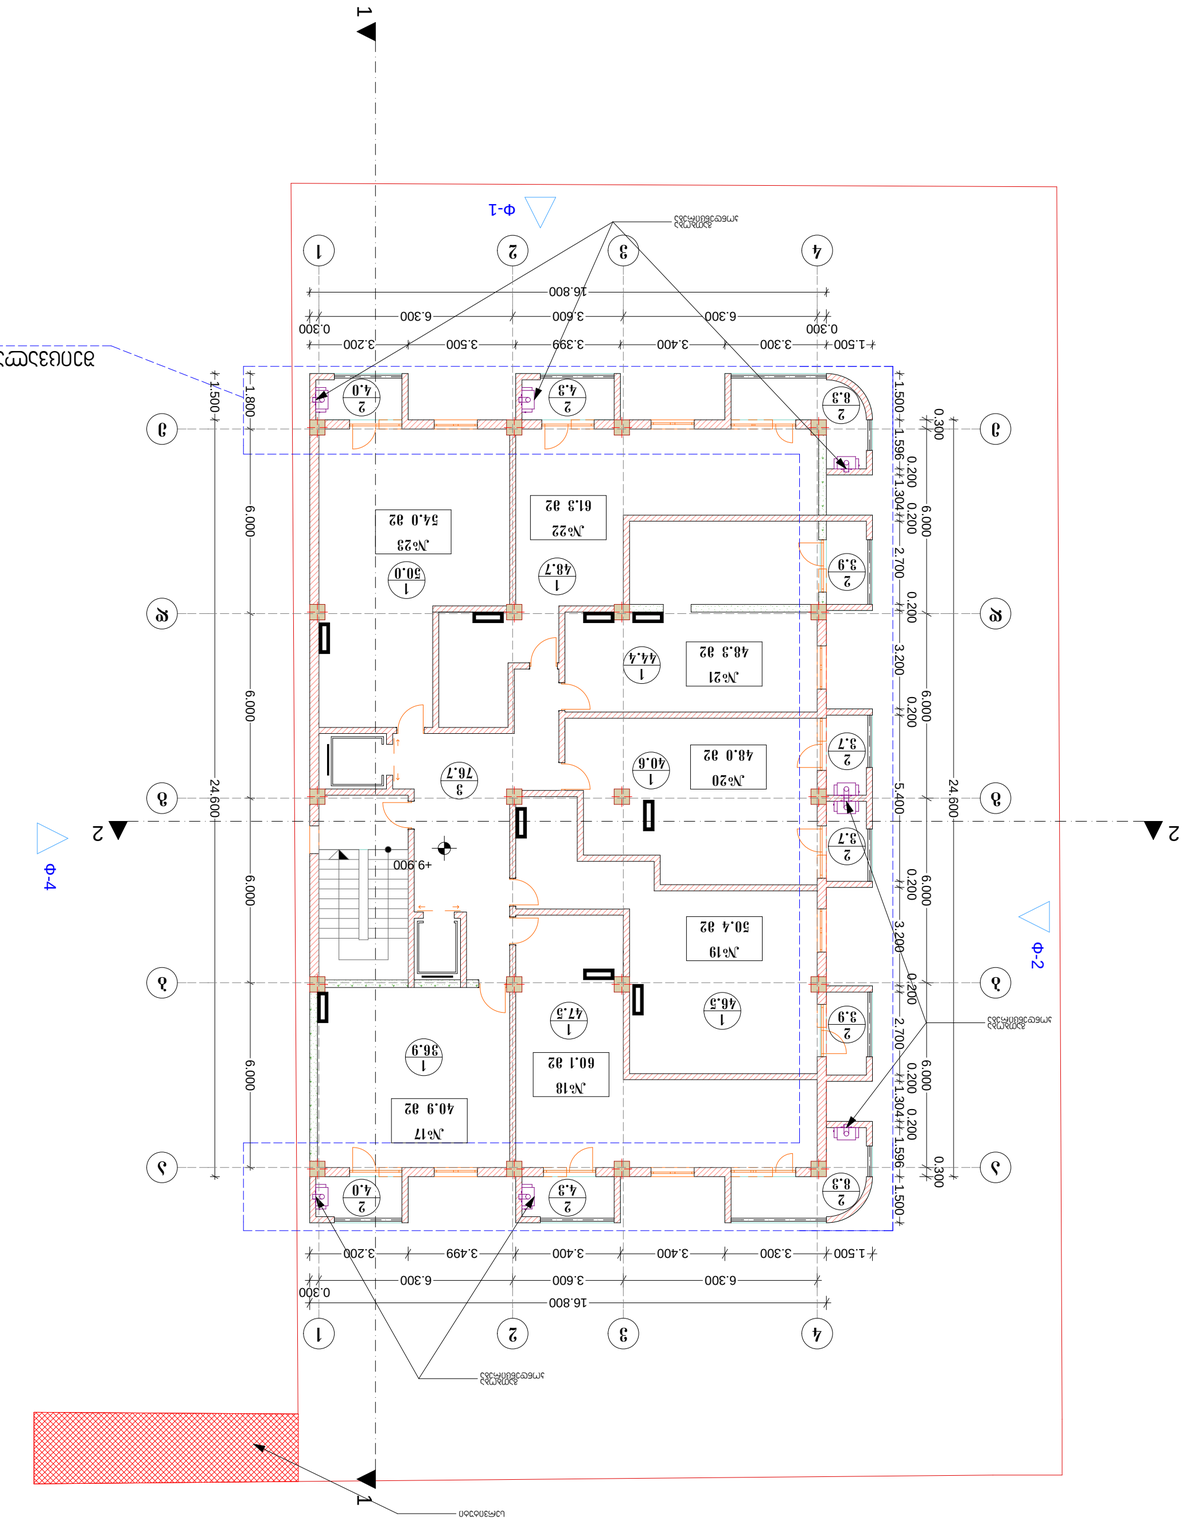

























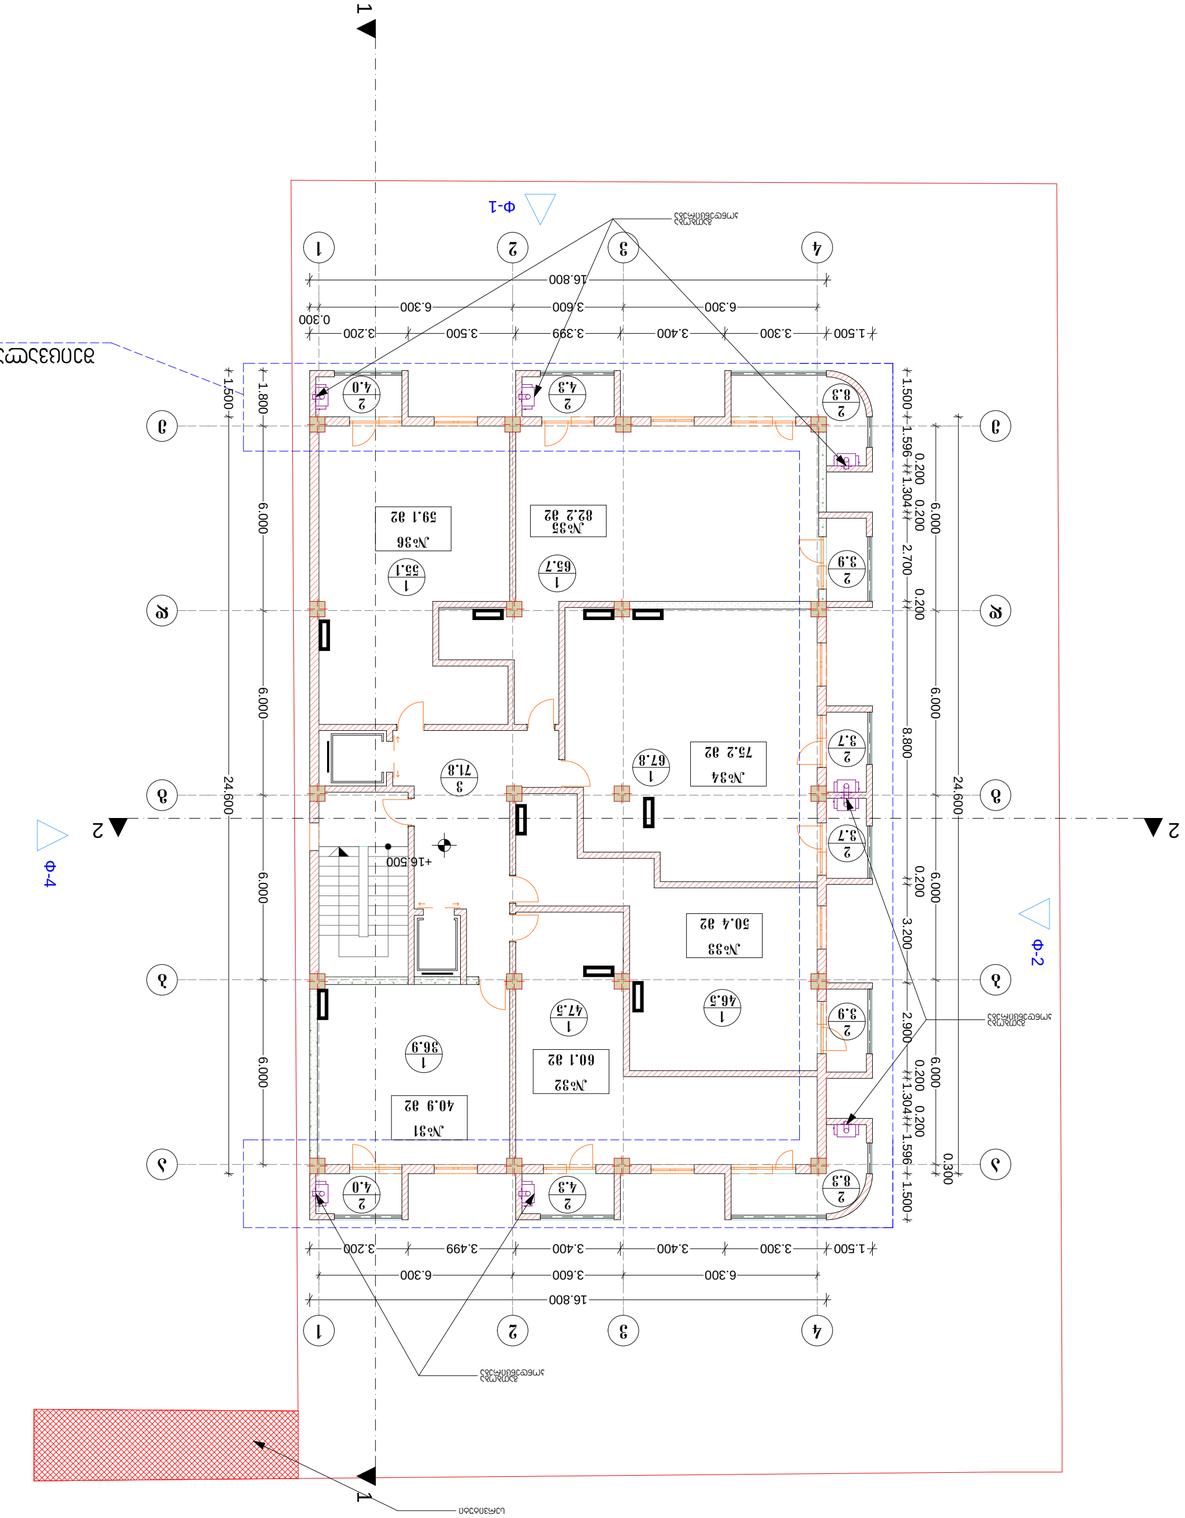







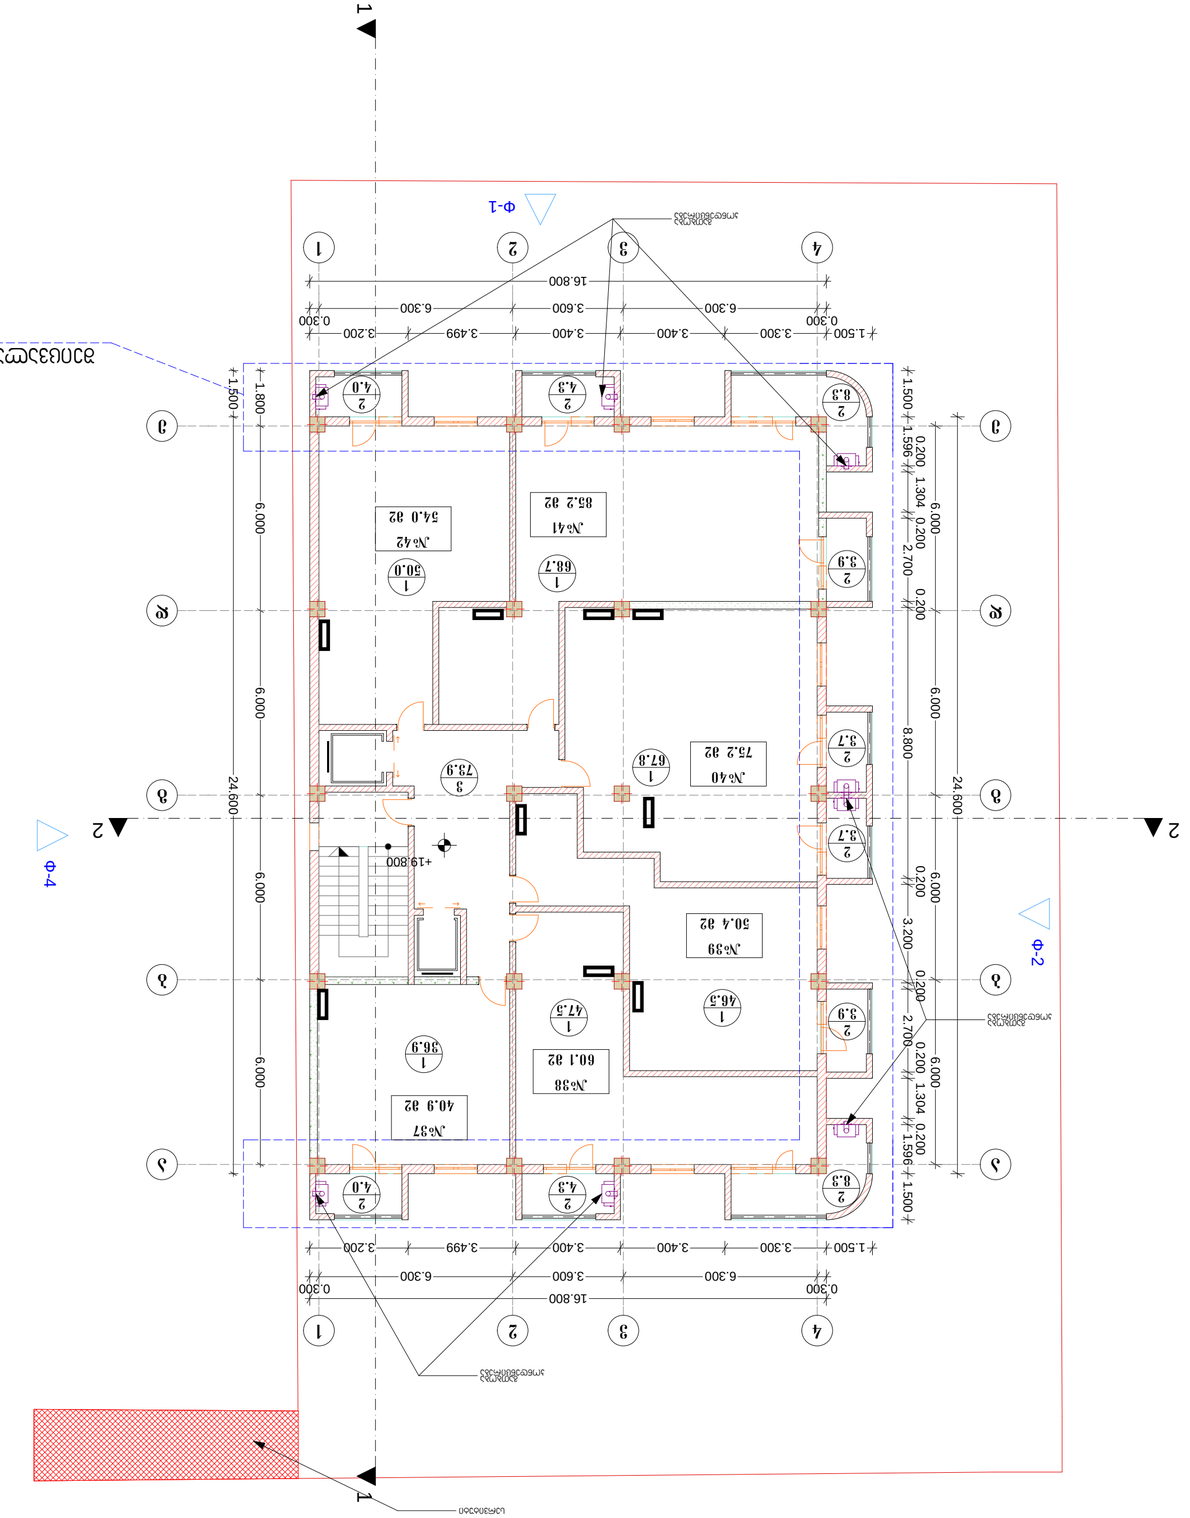












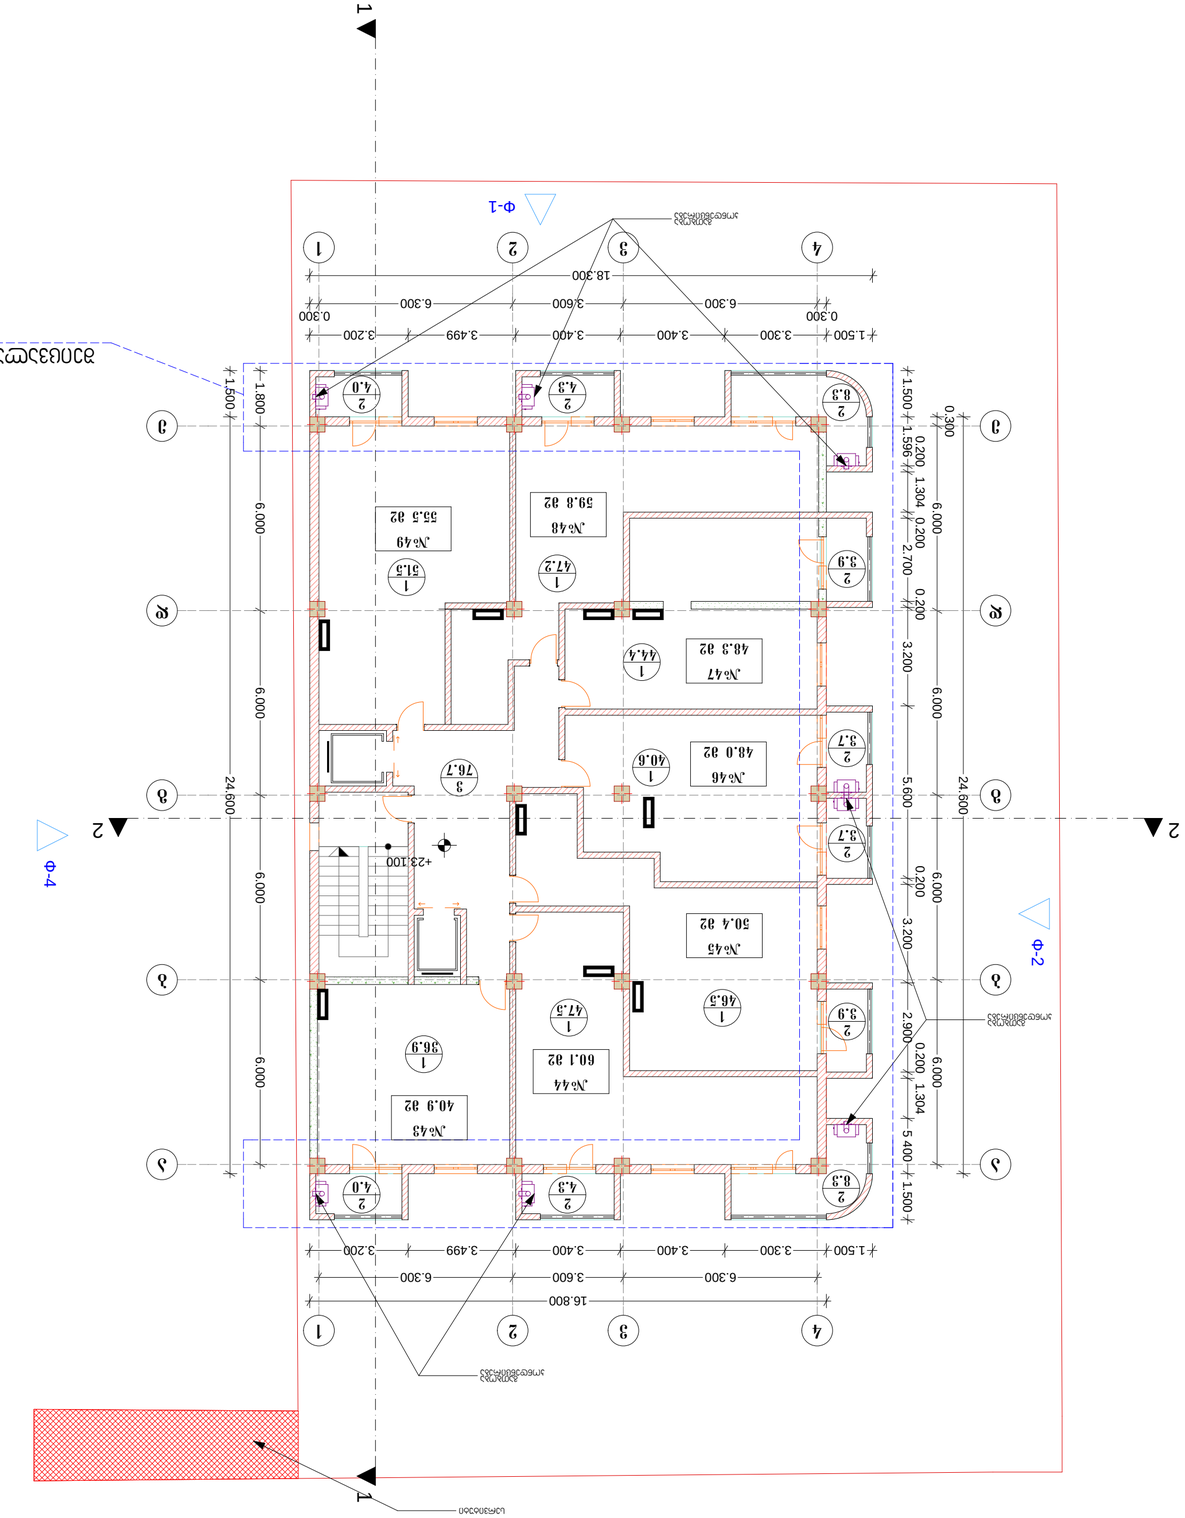


















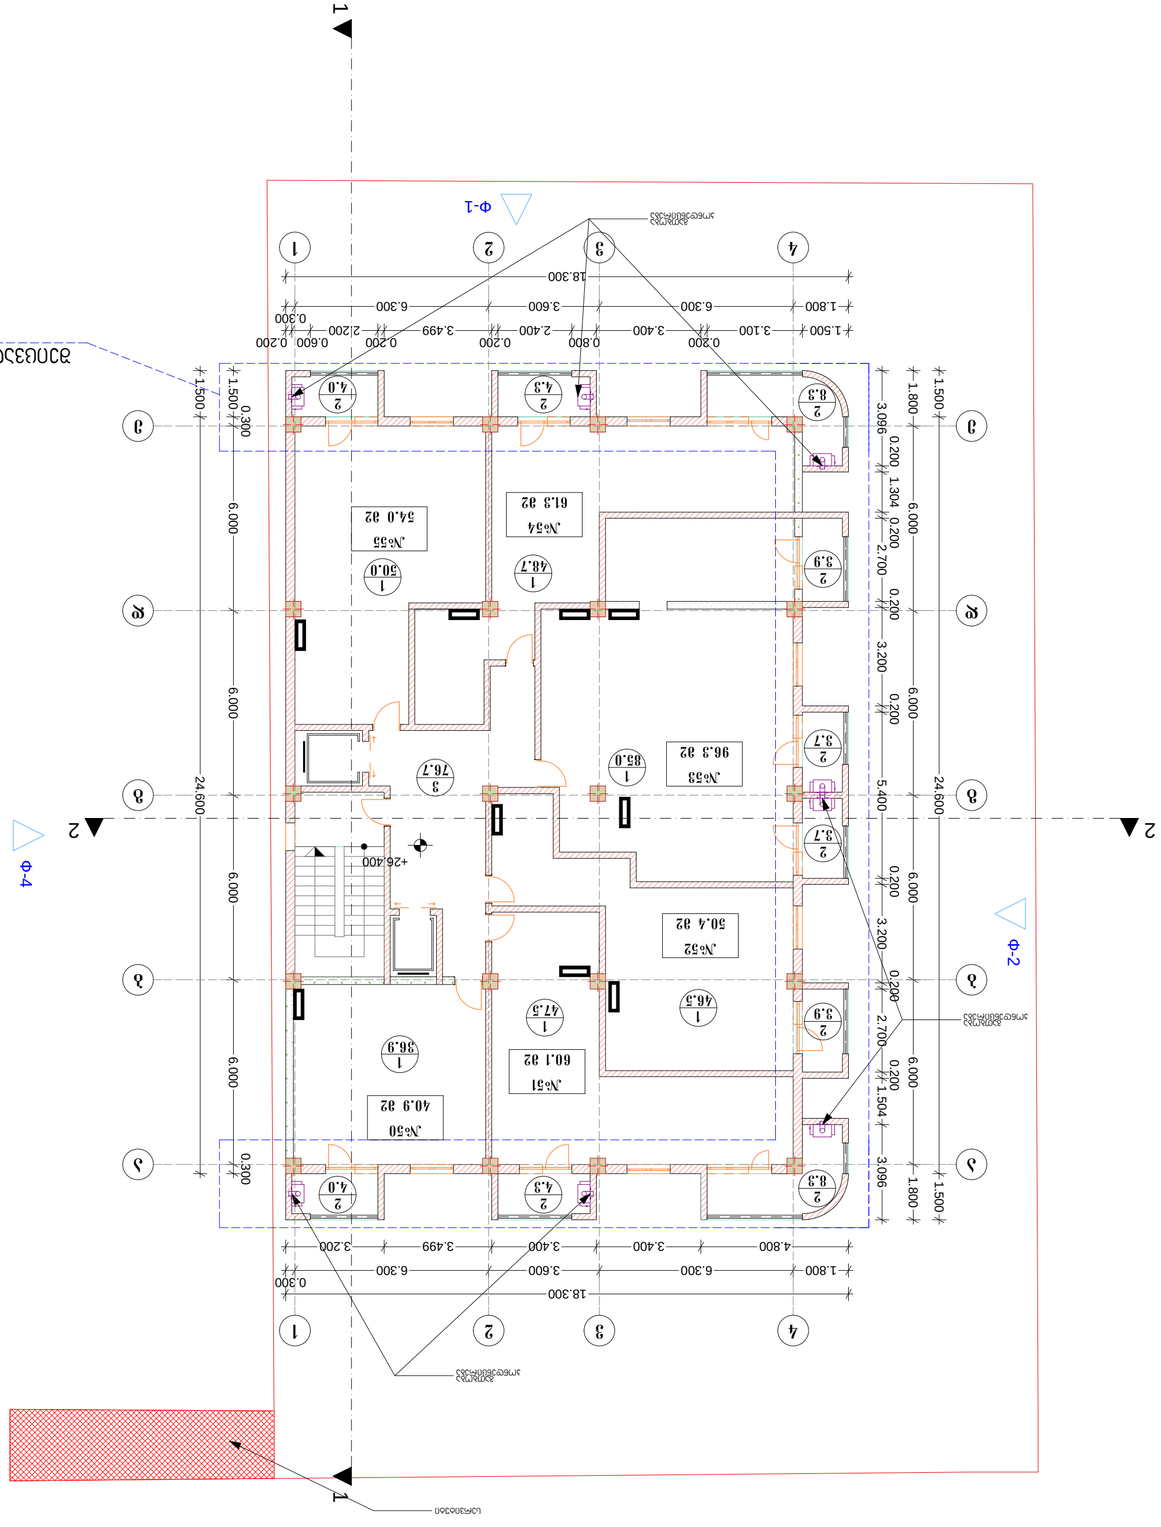








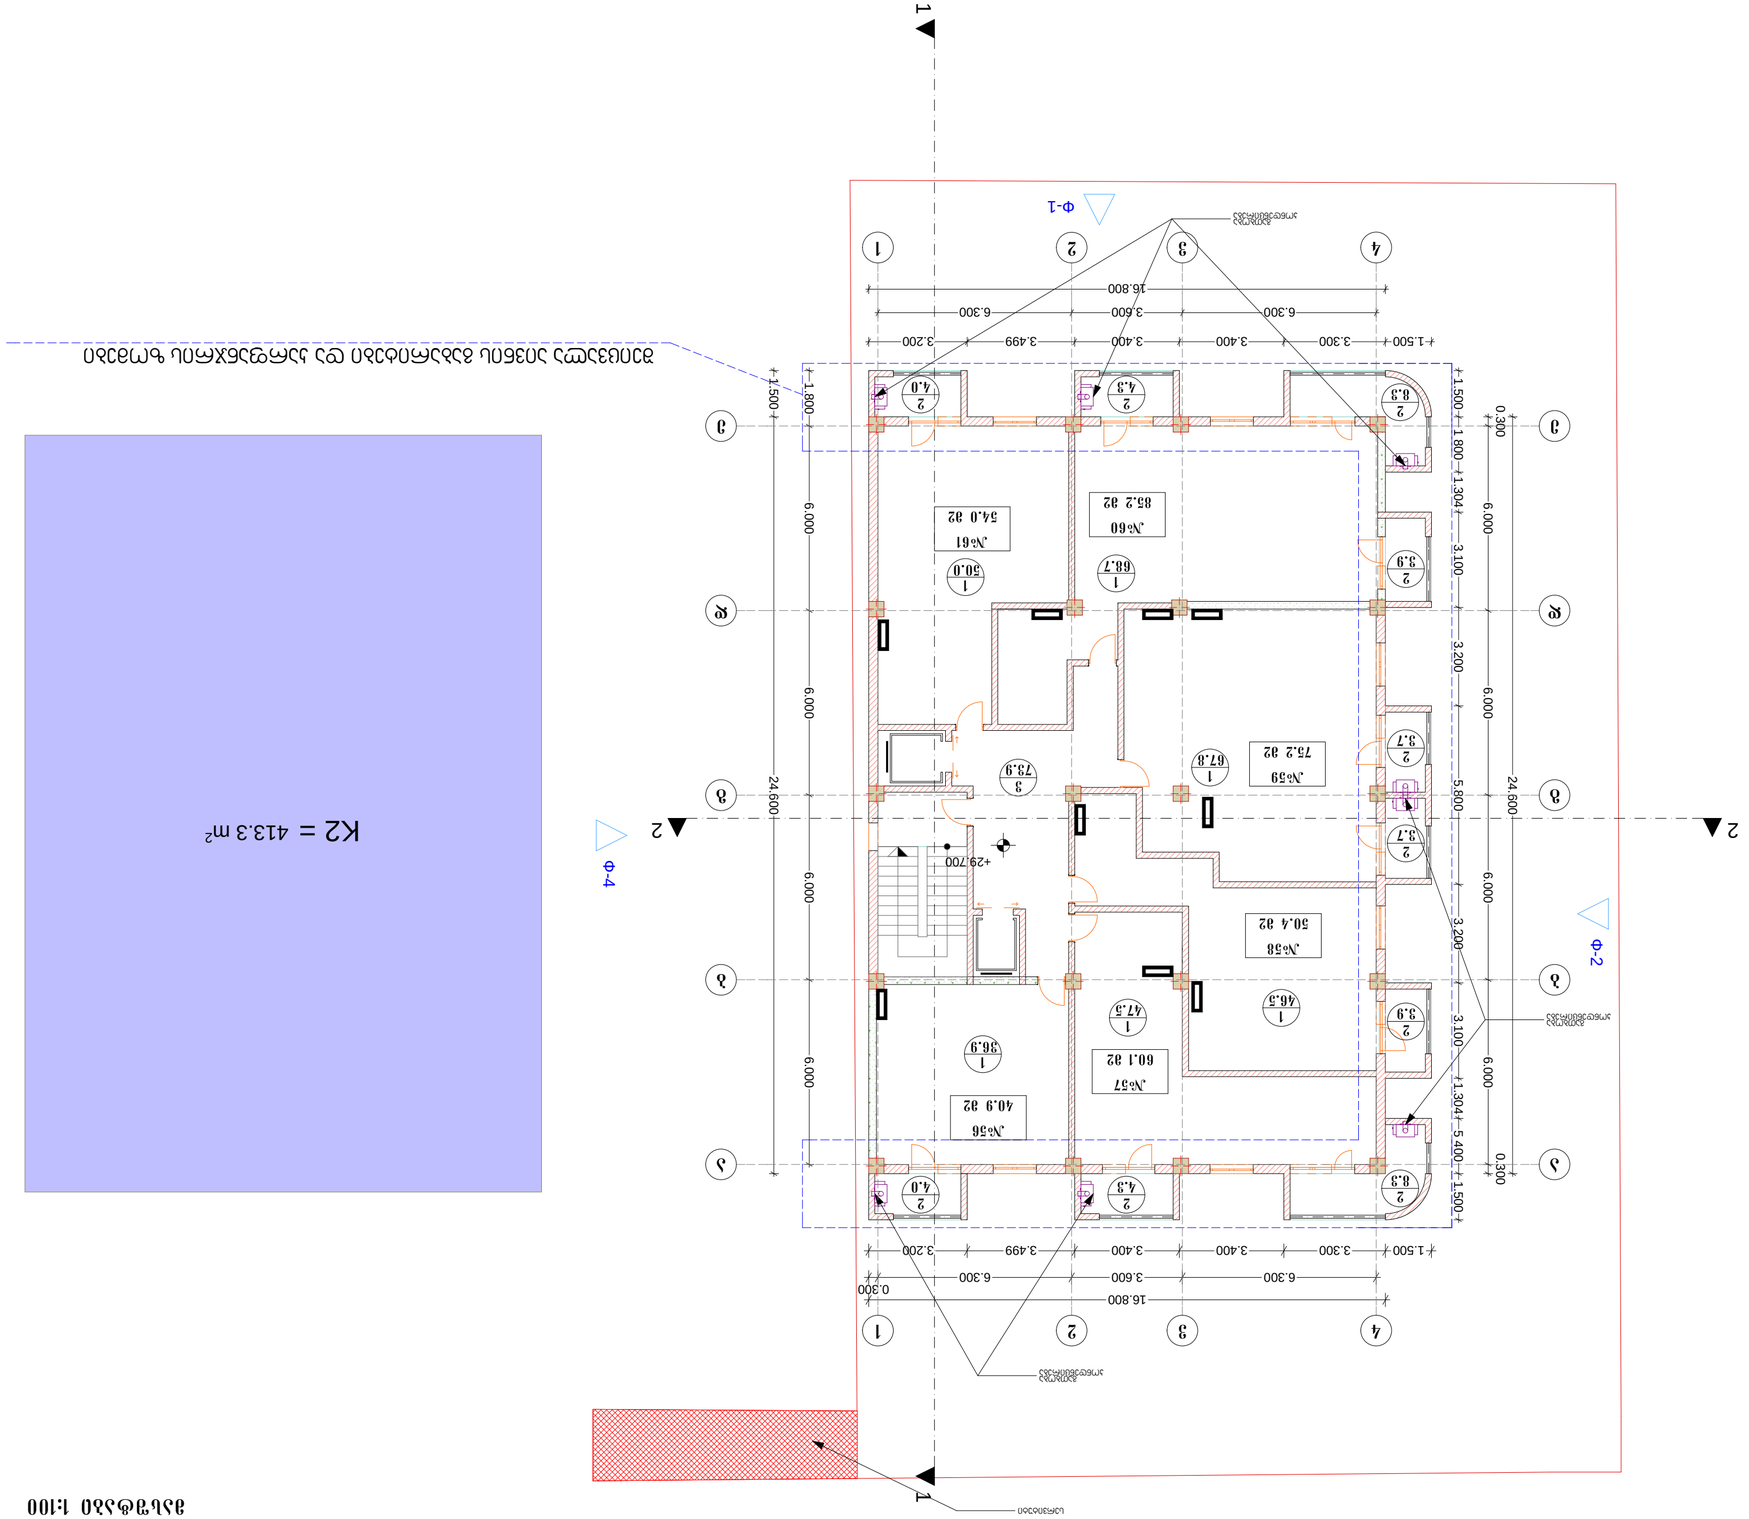


К2 = 413.3 m²









Ф-4

Ф-3

Ф-2

Ф-1


1

2




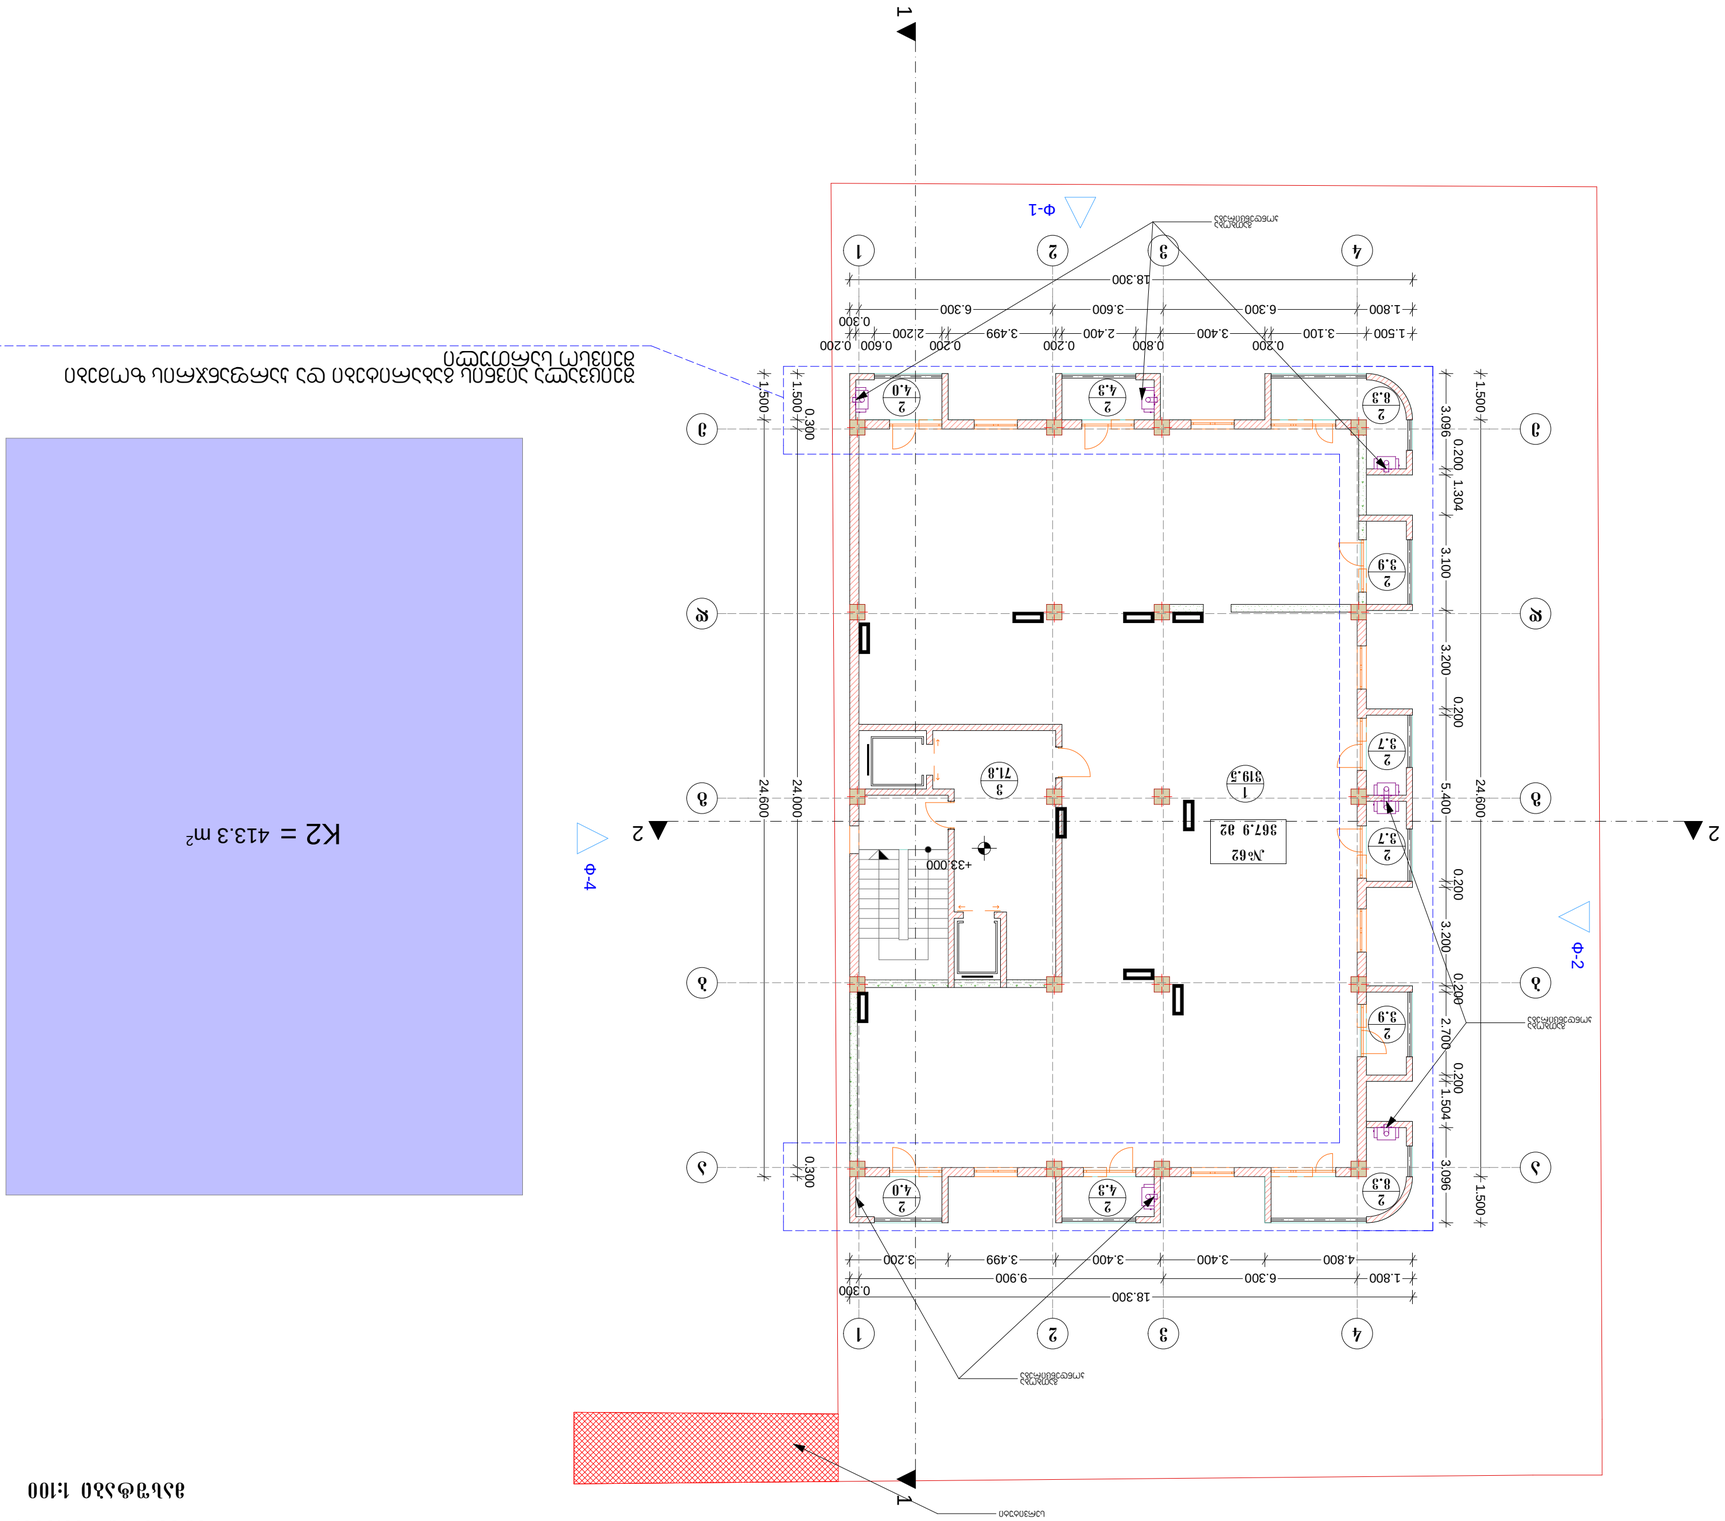













