ფოჩამატი A3

პირობითი აღნიშვნები

- მიწის ნაკვეთის საკადასტრო საზღვარი
- რეგულირების ღერძი ხაზი
- +58.707 ნიშნული
- ღერძის ხაზი

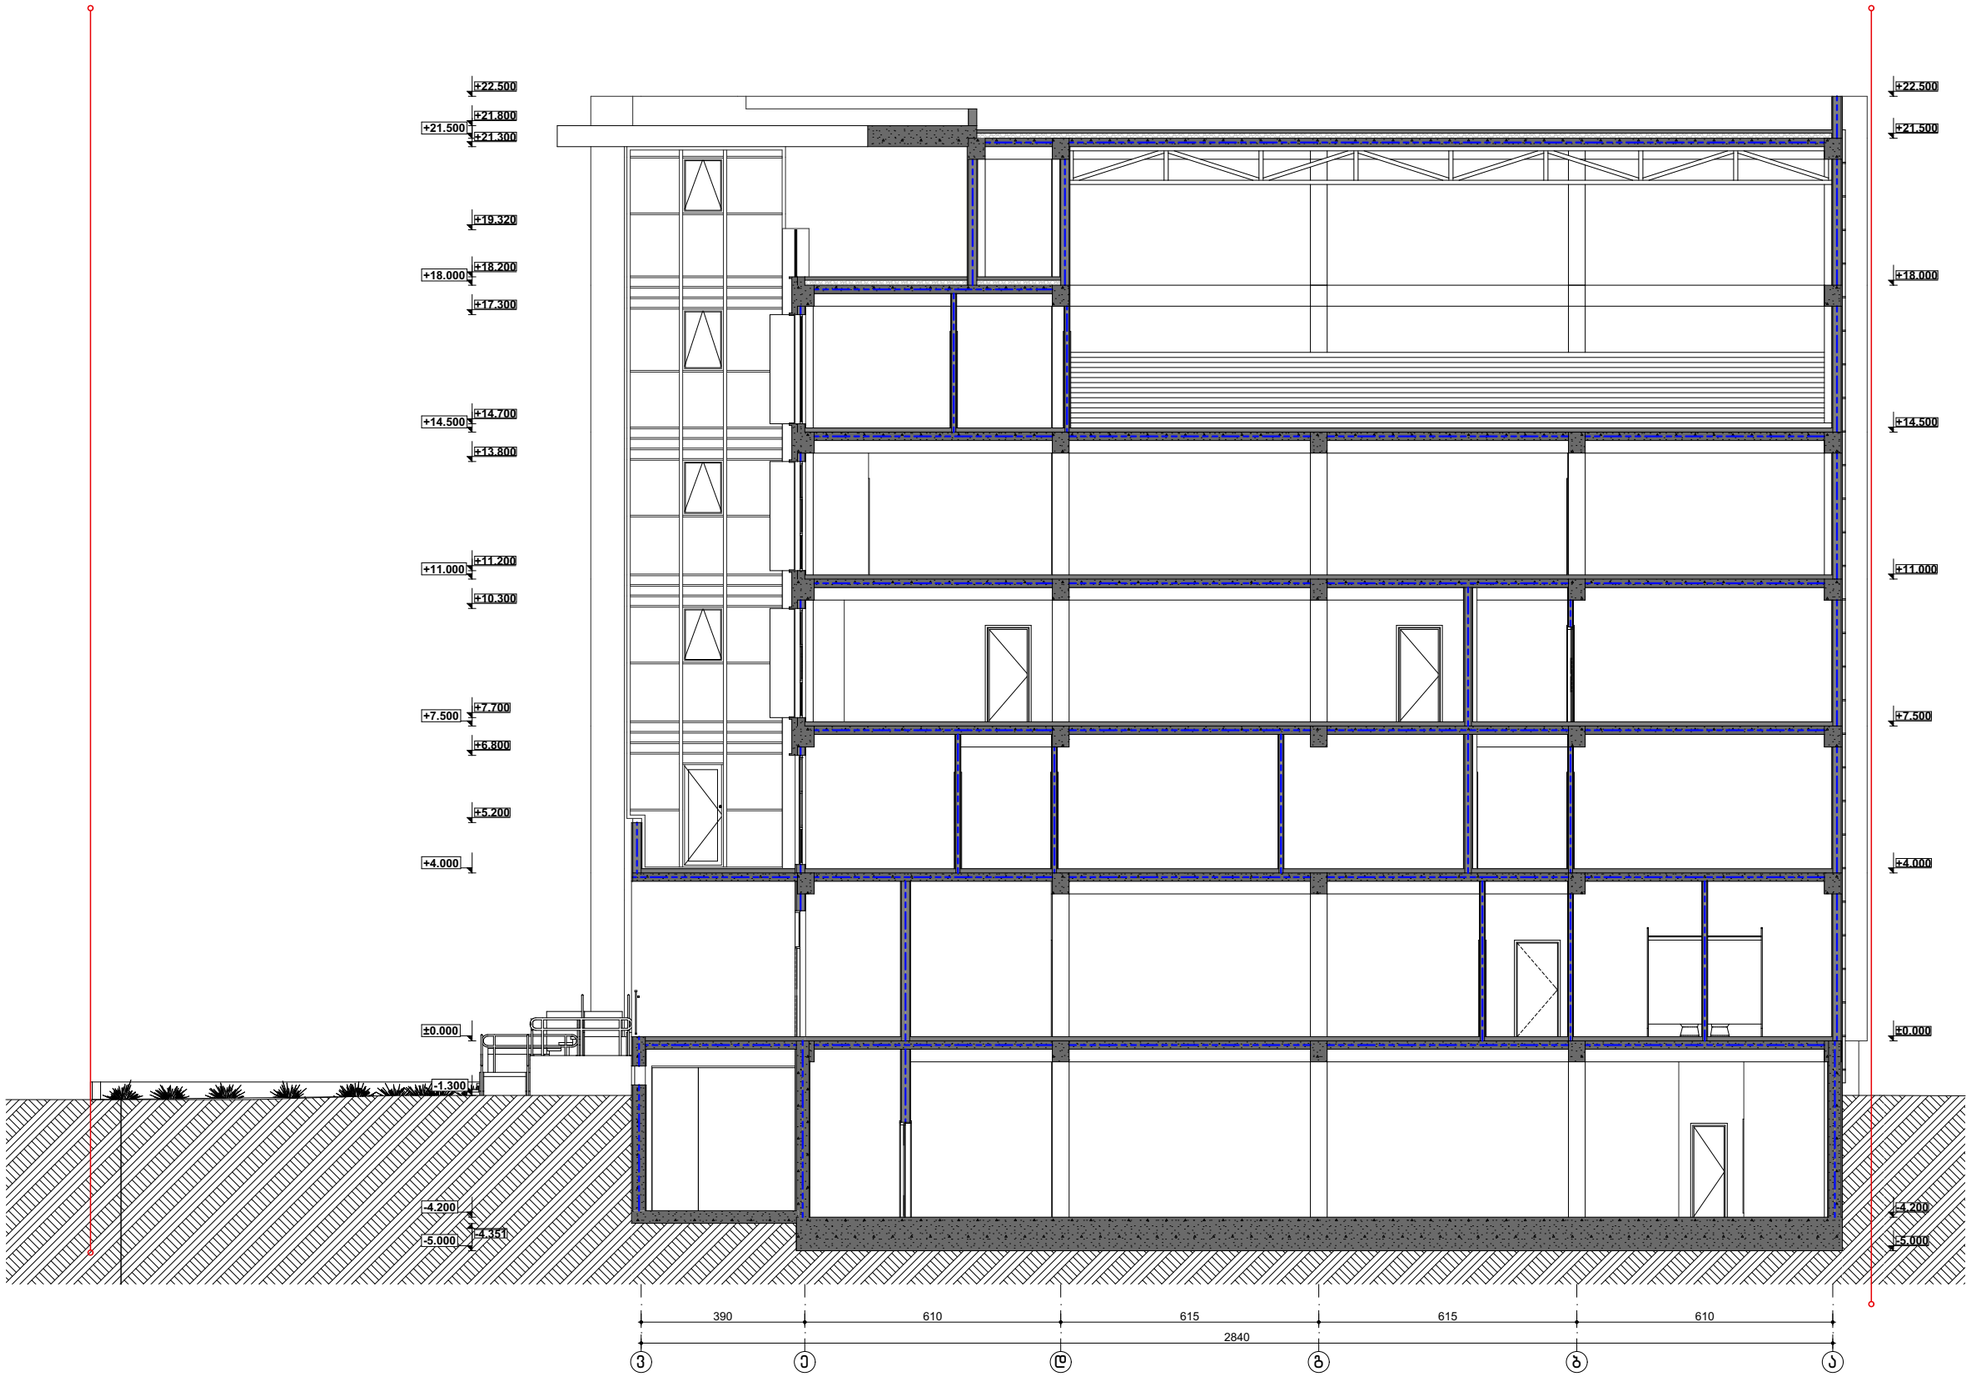

უმაღლესი სასწავლებელი - ინსტიტუტი		
ქ. თბილისი, დიდი დიღომი (ს/კ: 01.72.14.038.373)		
არქიტექტურული ნაწილი		
ჭრილი 1-1		
მთ. არქიტექტორი	თ. მუხვანიძე	
ავტორი	ი. ებრალიძე	
მასშტაბი	ფურცელი	ფურცლები
1:150	19	34
შ.პ.ს "არქიპოლებიანმი"		თარიღი
		2/22/2018



ფოჩამანი A3

პირობითი აღნიშვნები

- მიწის ნაკვეთის საკადასტრო საზღვარი
- რეგულირების ღერძი ხაზი
- +58.707 ნიშნული
- ღერძის ხაზი

უმაღლესი სასწავლებელი - ინსტიტუტი

ქ. თბილისი, დიდი დიღომი
(ს/კ: 01.72.14.038.373)

არქიტექტურული ნაწილი

ჭრილი 2-2

მთ. არქიტექტორი	თ. მესხიშვილი	
ავტორი	ი. ებრალიძე	

მასშტაბი	ფურცელი	ფურცლები
1:150	20	34

შ.პ.ს "არქიპოლებიელი"

თარიღი
2/22/2018



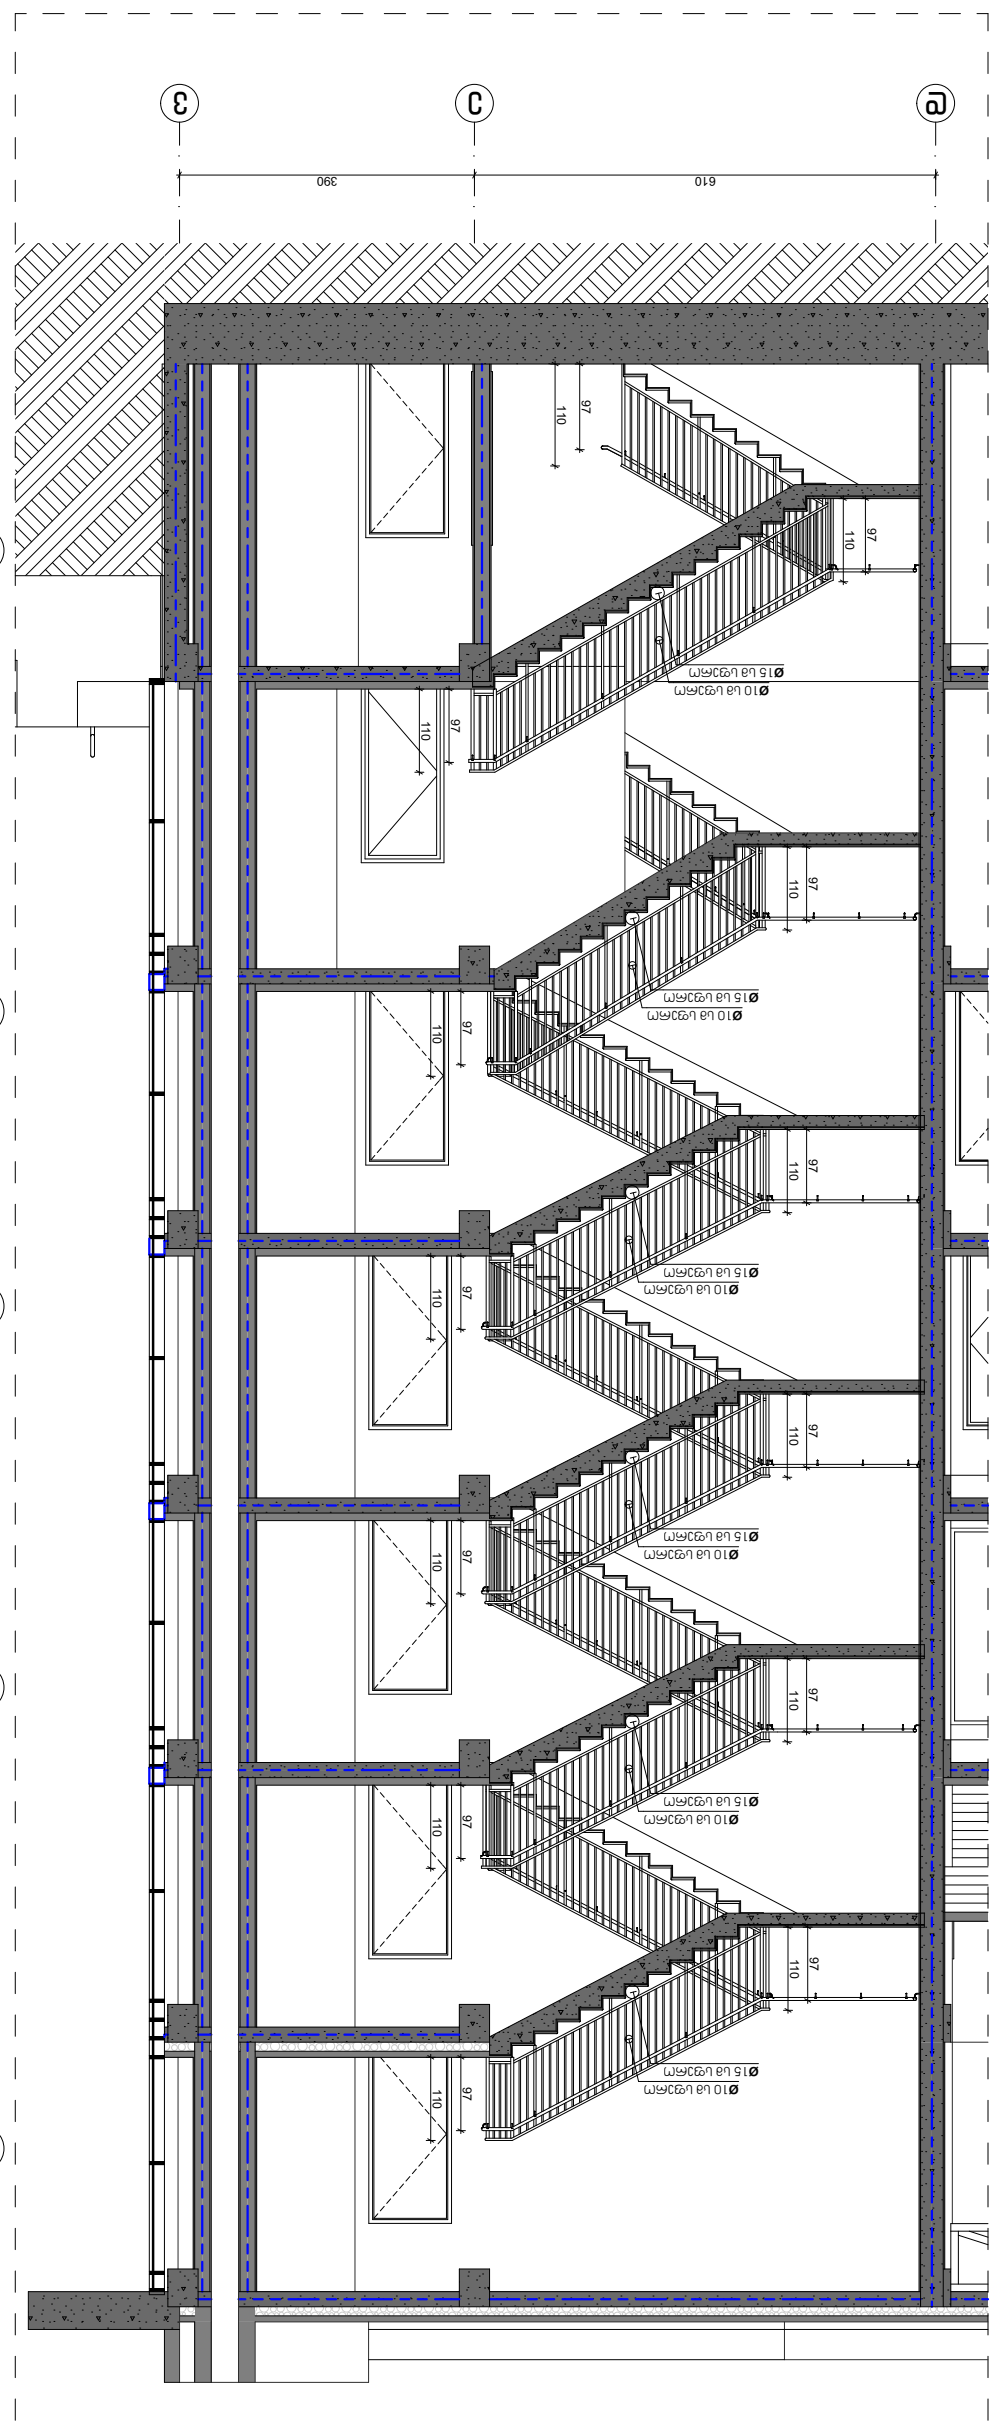

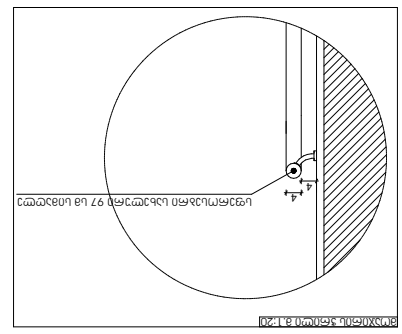

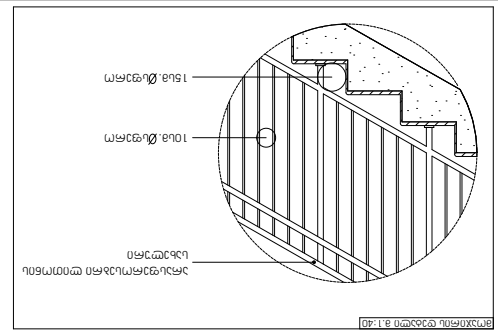

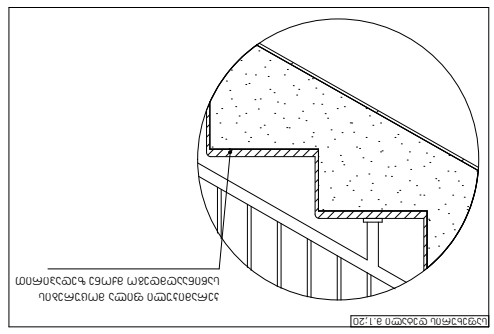

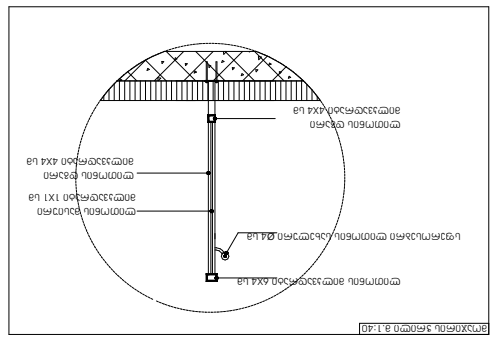

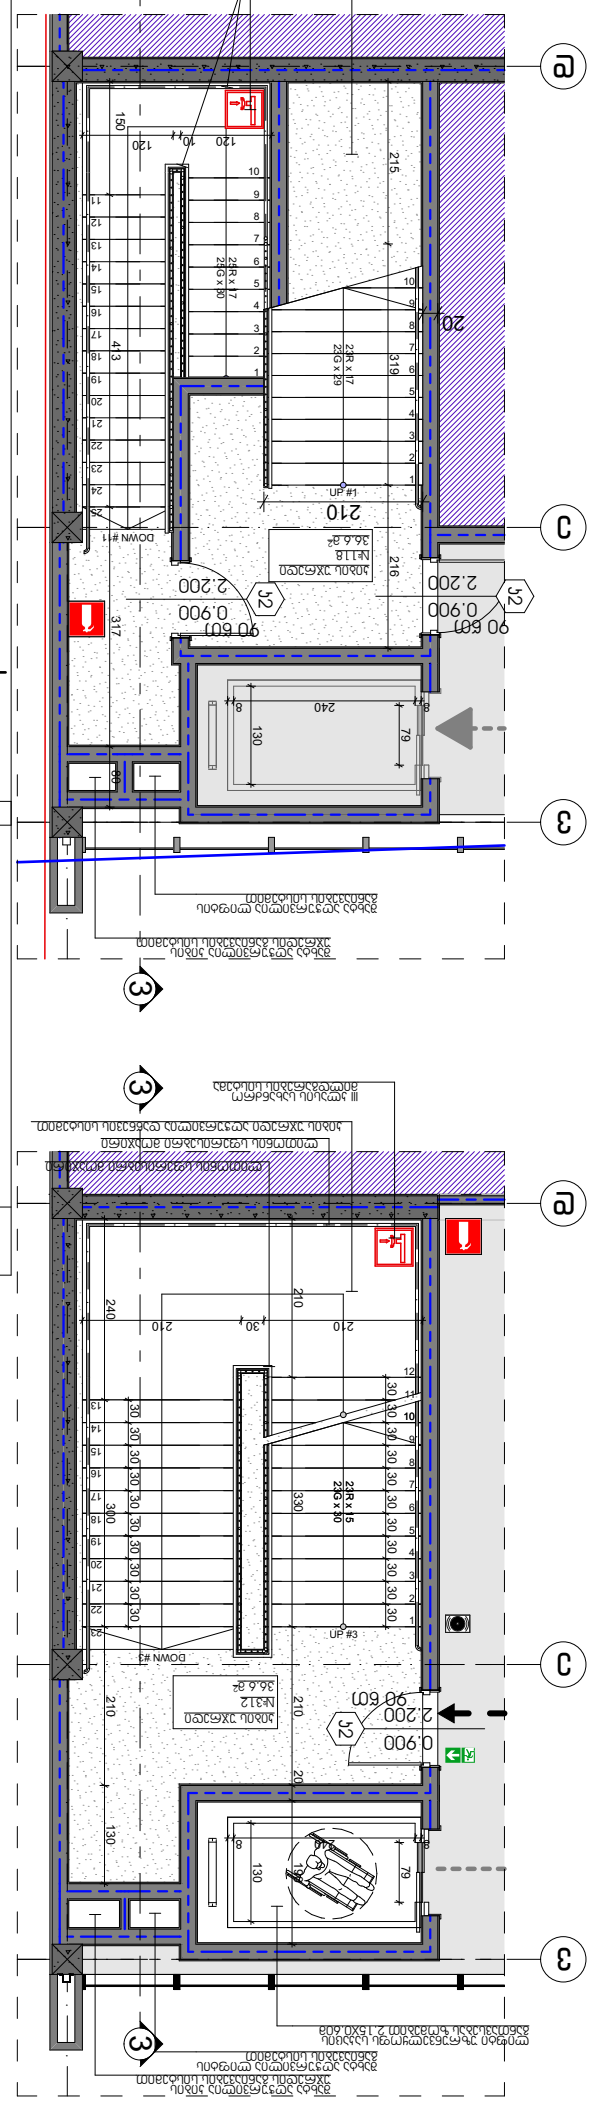
UP #1
UP #2
UP #3
DOWN #1
DOWN #2
DOWN #3
2.200
0.900
240
130
79
210
215
319
413
317
248 x 17
23G x 29
23R x 15
23G x 30
120
150
70



