ფოჩამატი A3

პირობითი აღნიშვნები

- მიწის ნაკვეთის საკადასტრო საზღვარი
- რეგულირების ღერძი ხაზი
- +58.707 ნიშნული
- ღერძის ხაზი



უმაღლესი სასწავლებელი - ინსტიტუტი

ქ. თბილისი, დიდი დიღომი
(ს/კ: 01.72.14.038.373)

არქიტექტორი ნანიტი

ფასადი 7-1

მთ. არქიტექტორი	თ. მჭედლიძე	
ავტორი	ხ. ებრალიძე	

მასშტაბი	ფურცელი	ფურცლები
1:150	24	34

შ.პ.ს "არქიპოლებიელმი"

თარიღი
2/22/2018











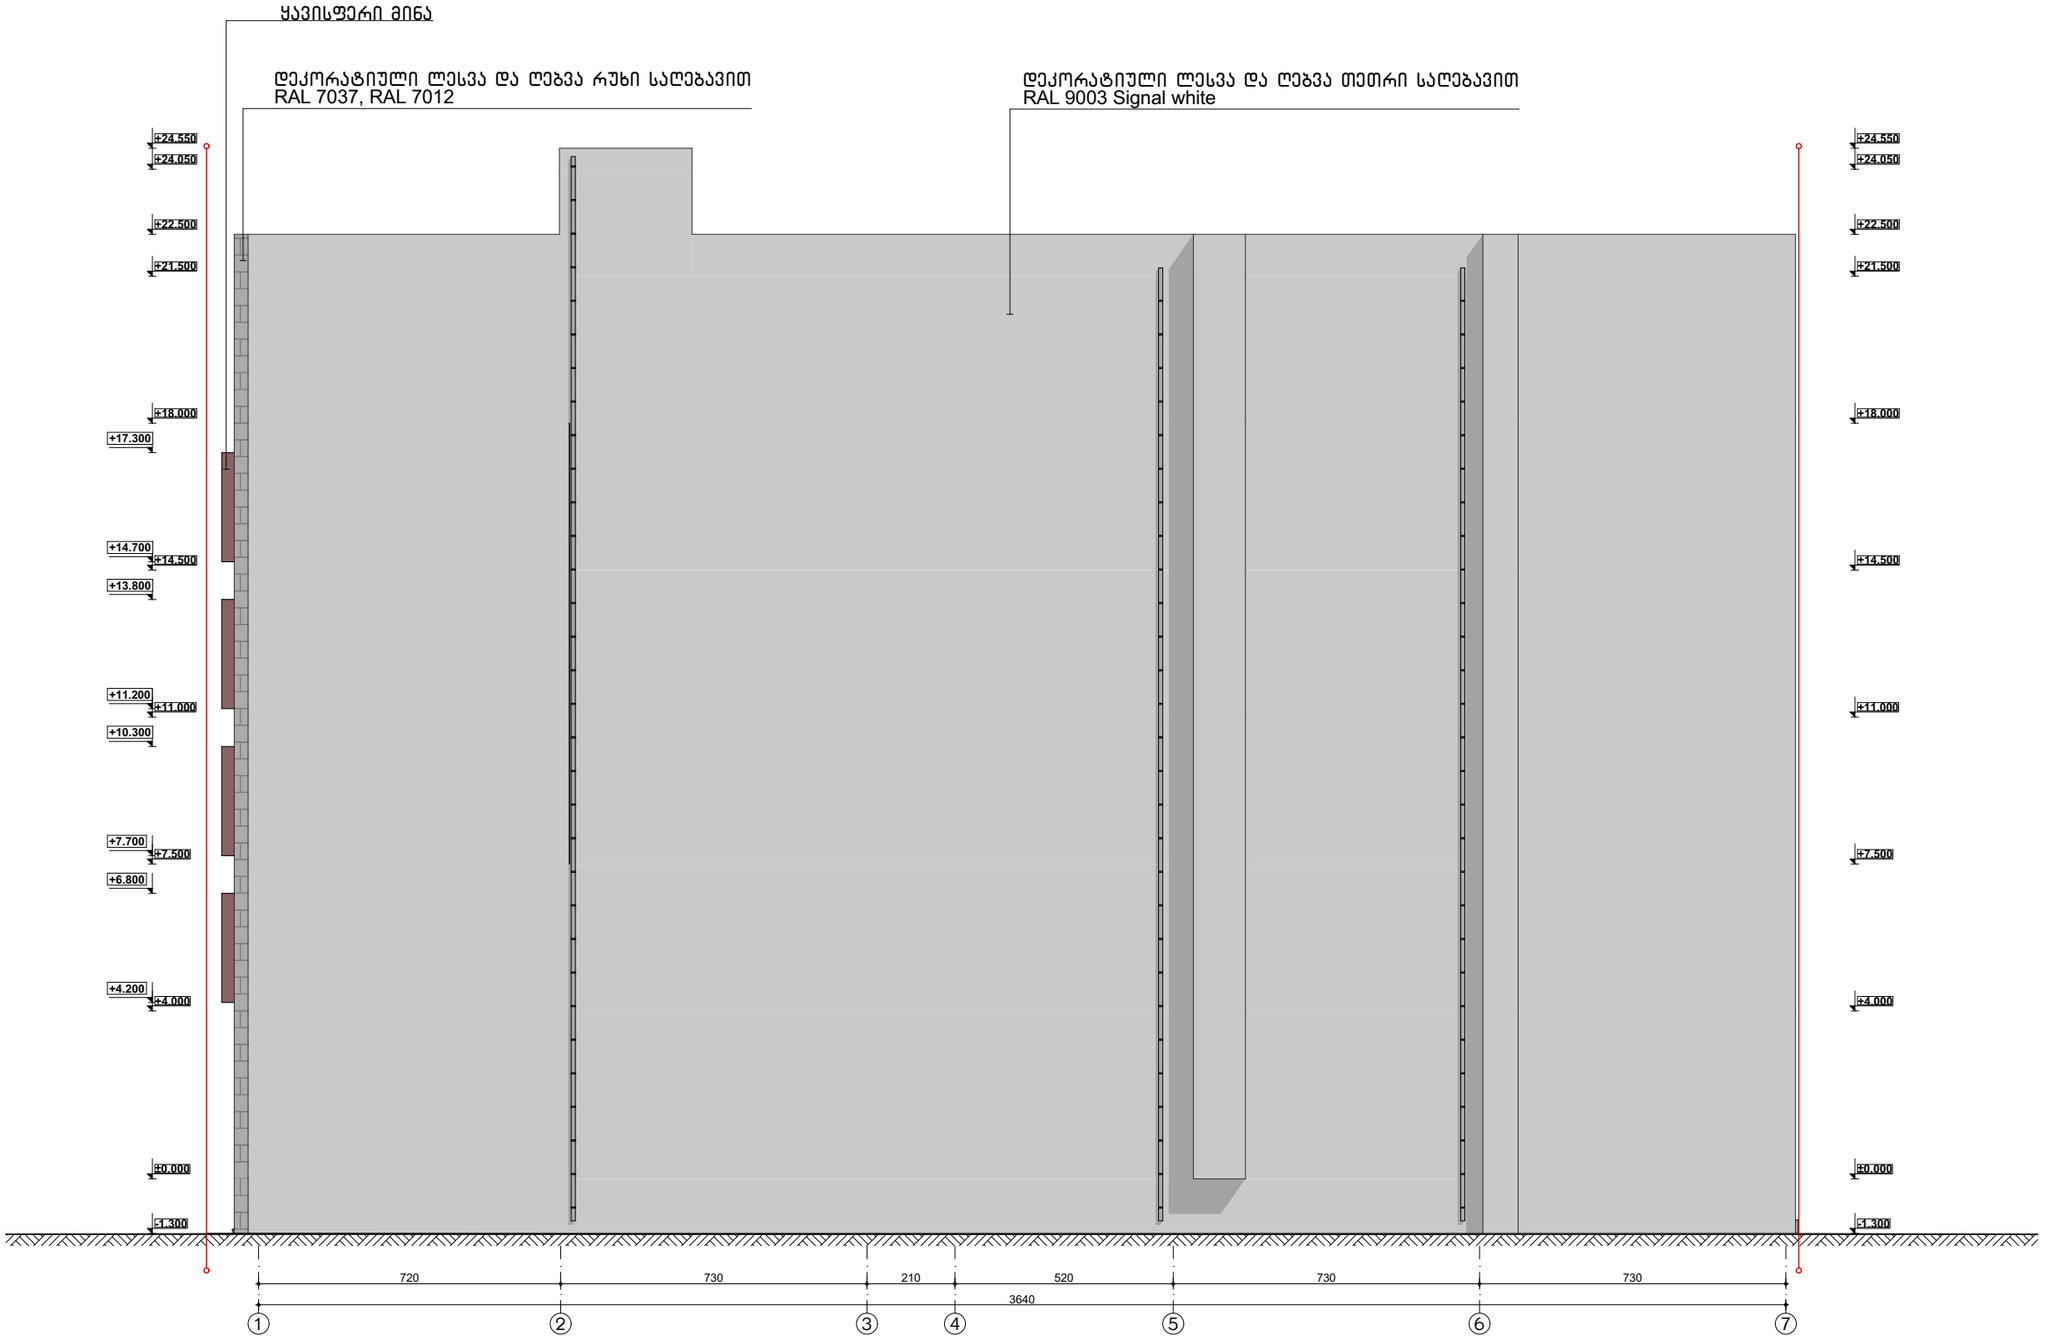

ფოჰმატი A3

პირობითი აღნიშვნები

- მიწის ნაკვეთის საკადასტრო საზღვარი
- რეგულირების ღერძი ხაზი
- +58.707 ნიშნული
- ღერძის ხაზი

უმაღლესი სასწავლებელი - ინსტიტუტი

ქ. თბილისი, დიდი დიღომი
(ს/კ: 01.72.14.038.373)

არქიტექტორული ნაწილი

ფასადი 1-7

მთ. არქიტექტორი	თ. მეხვნიძე	
ავტორი	ჰ. ებიაღიძე	

მასშტაბი	ფურცელი	ფურცლები
1:150	26	34

შ.პ.ს "არქიპოლებიელი"

თარიღი
2/22/2018

ფოჩამატი A3

პირობითი აღნიშვნები

- მიწის ნაკვეთის საკადასტრო საზღვარი
- რეგულირების ღერძი ხაზი
- +58.707 ნიშნული
- ღერძის ხაზი

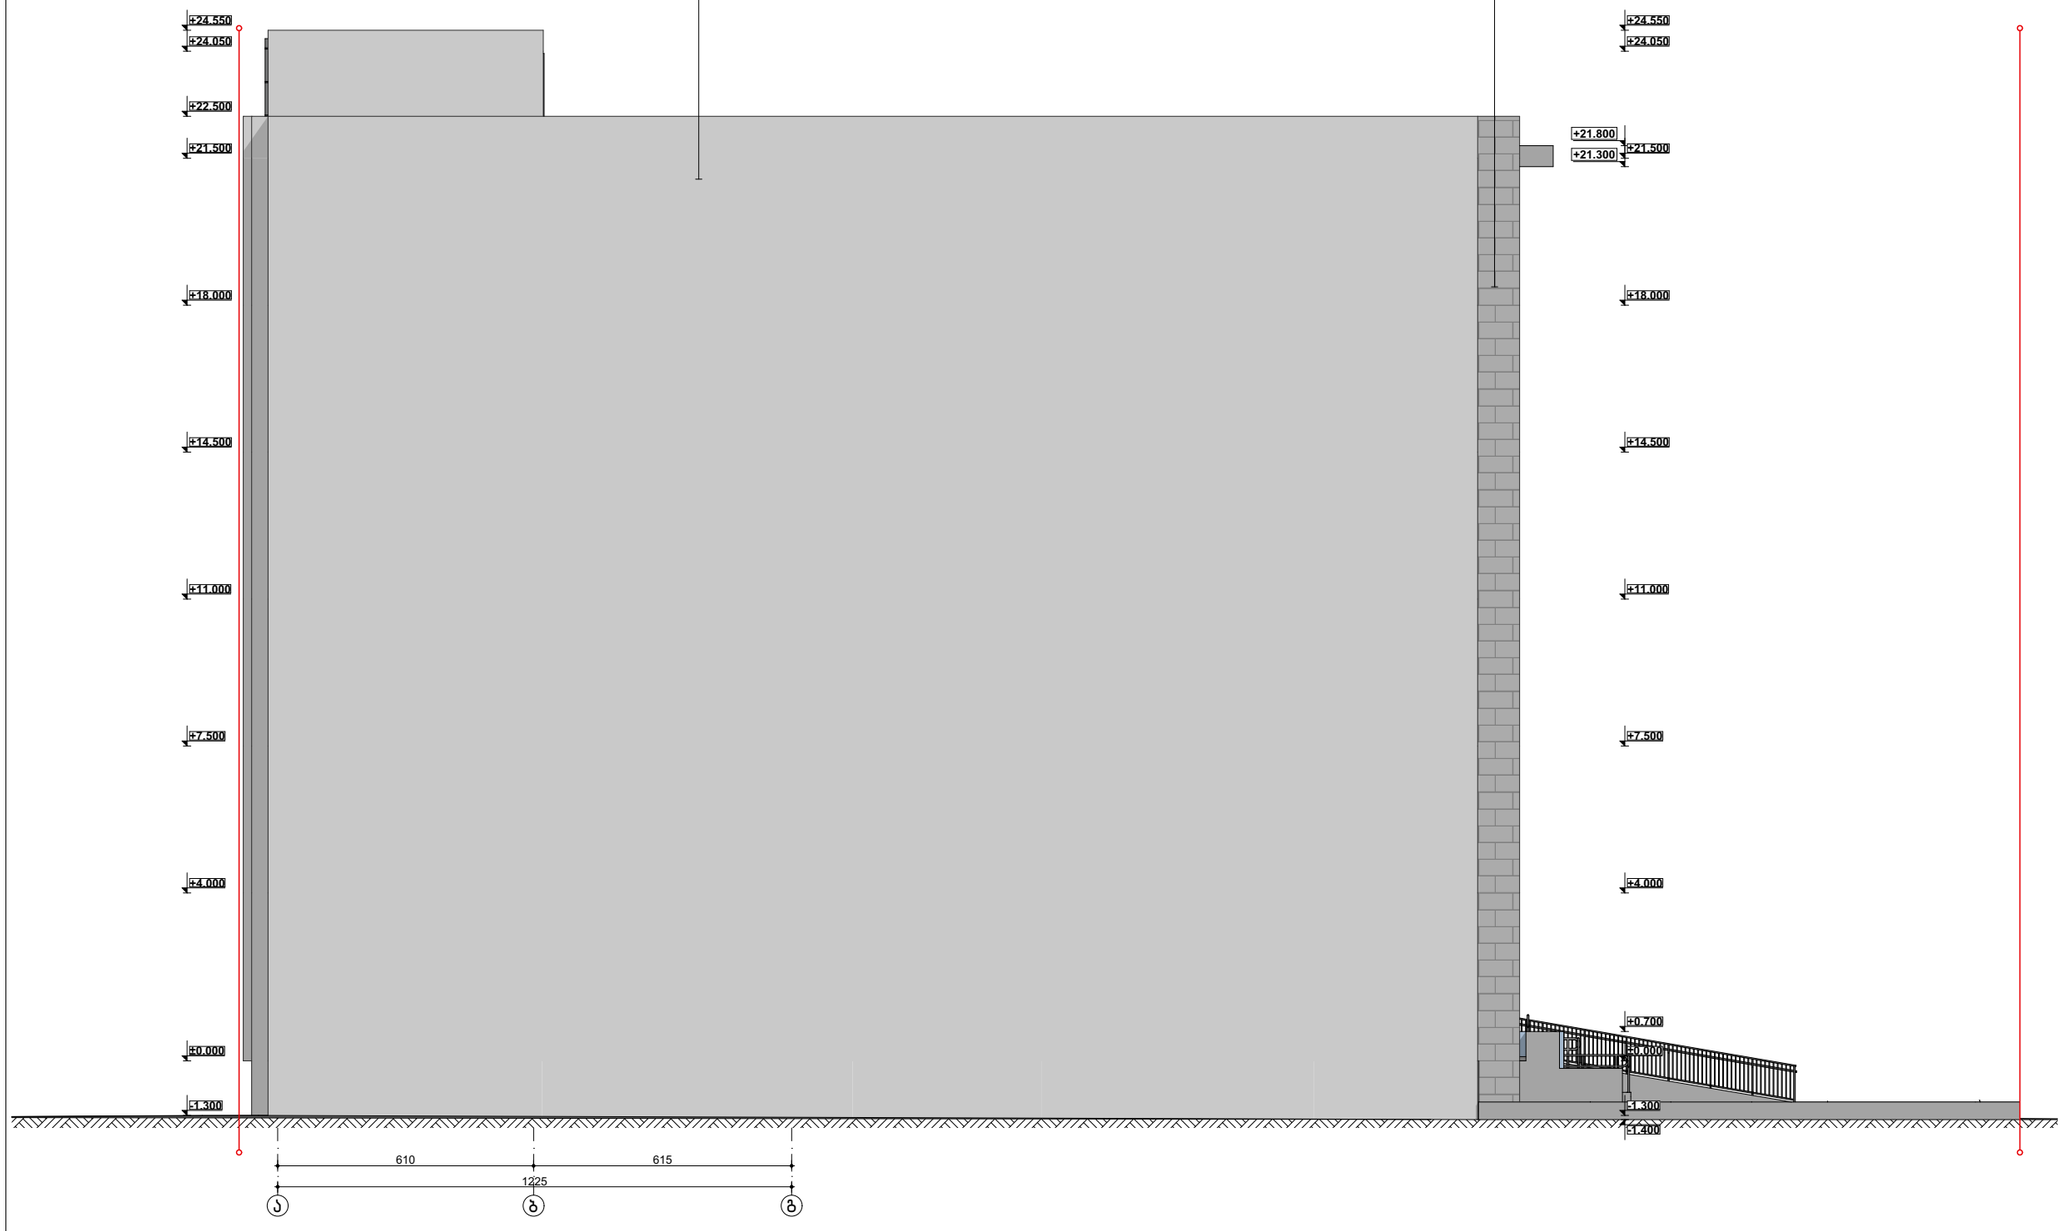

უმაღლესი სასწავლებელი - ინსტიტუტი		
ქ. თბილისი, დიდი დიღომი (ს/კ: 01.72.14.038.373)		
არქიტექტურული ნაწილი		
ფასადი ა-3		
მთ. არქიტექტორი	თ. მუხვანიძე	
ავტორი	ი. ებიაღიძე	
მასშტაბი	ფურცელი	ფურცლები
1:150	27	34
შ.პ.ს "არქიპოლებიტემი"		თარიღი
		2/22/2018