საქართველო

№
№

ქ. თბილისის მერიის
საჯარო სამართლის იურიდიული პირი
თბილისის არქიტექტურის სამსახური

მისამართი: ქ. თბილისი, ჭუჭა ბიძინა კვერნაძე №10

ფართობი: 7604 კვ.მ. არასასოფლო-სამეურნეო საკ.კ 01.10.13.033.100

მოსარგებლე: შ.პ.ს. "ტიფლის ბიზნეს ცენტრი"

სიტუაციური ნახაზი

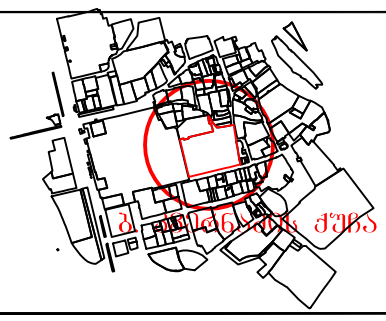

განყოფილების უფროსი		
მთავარი სპეციალისტი		

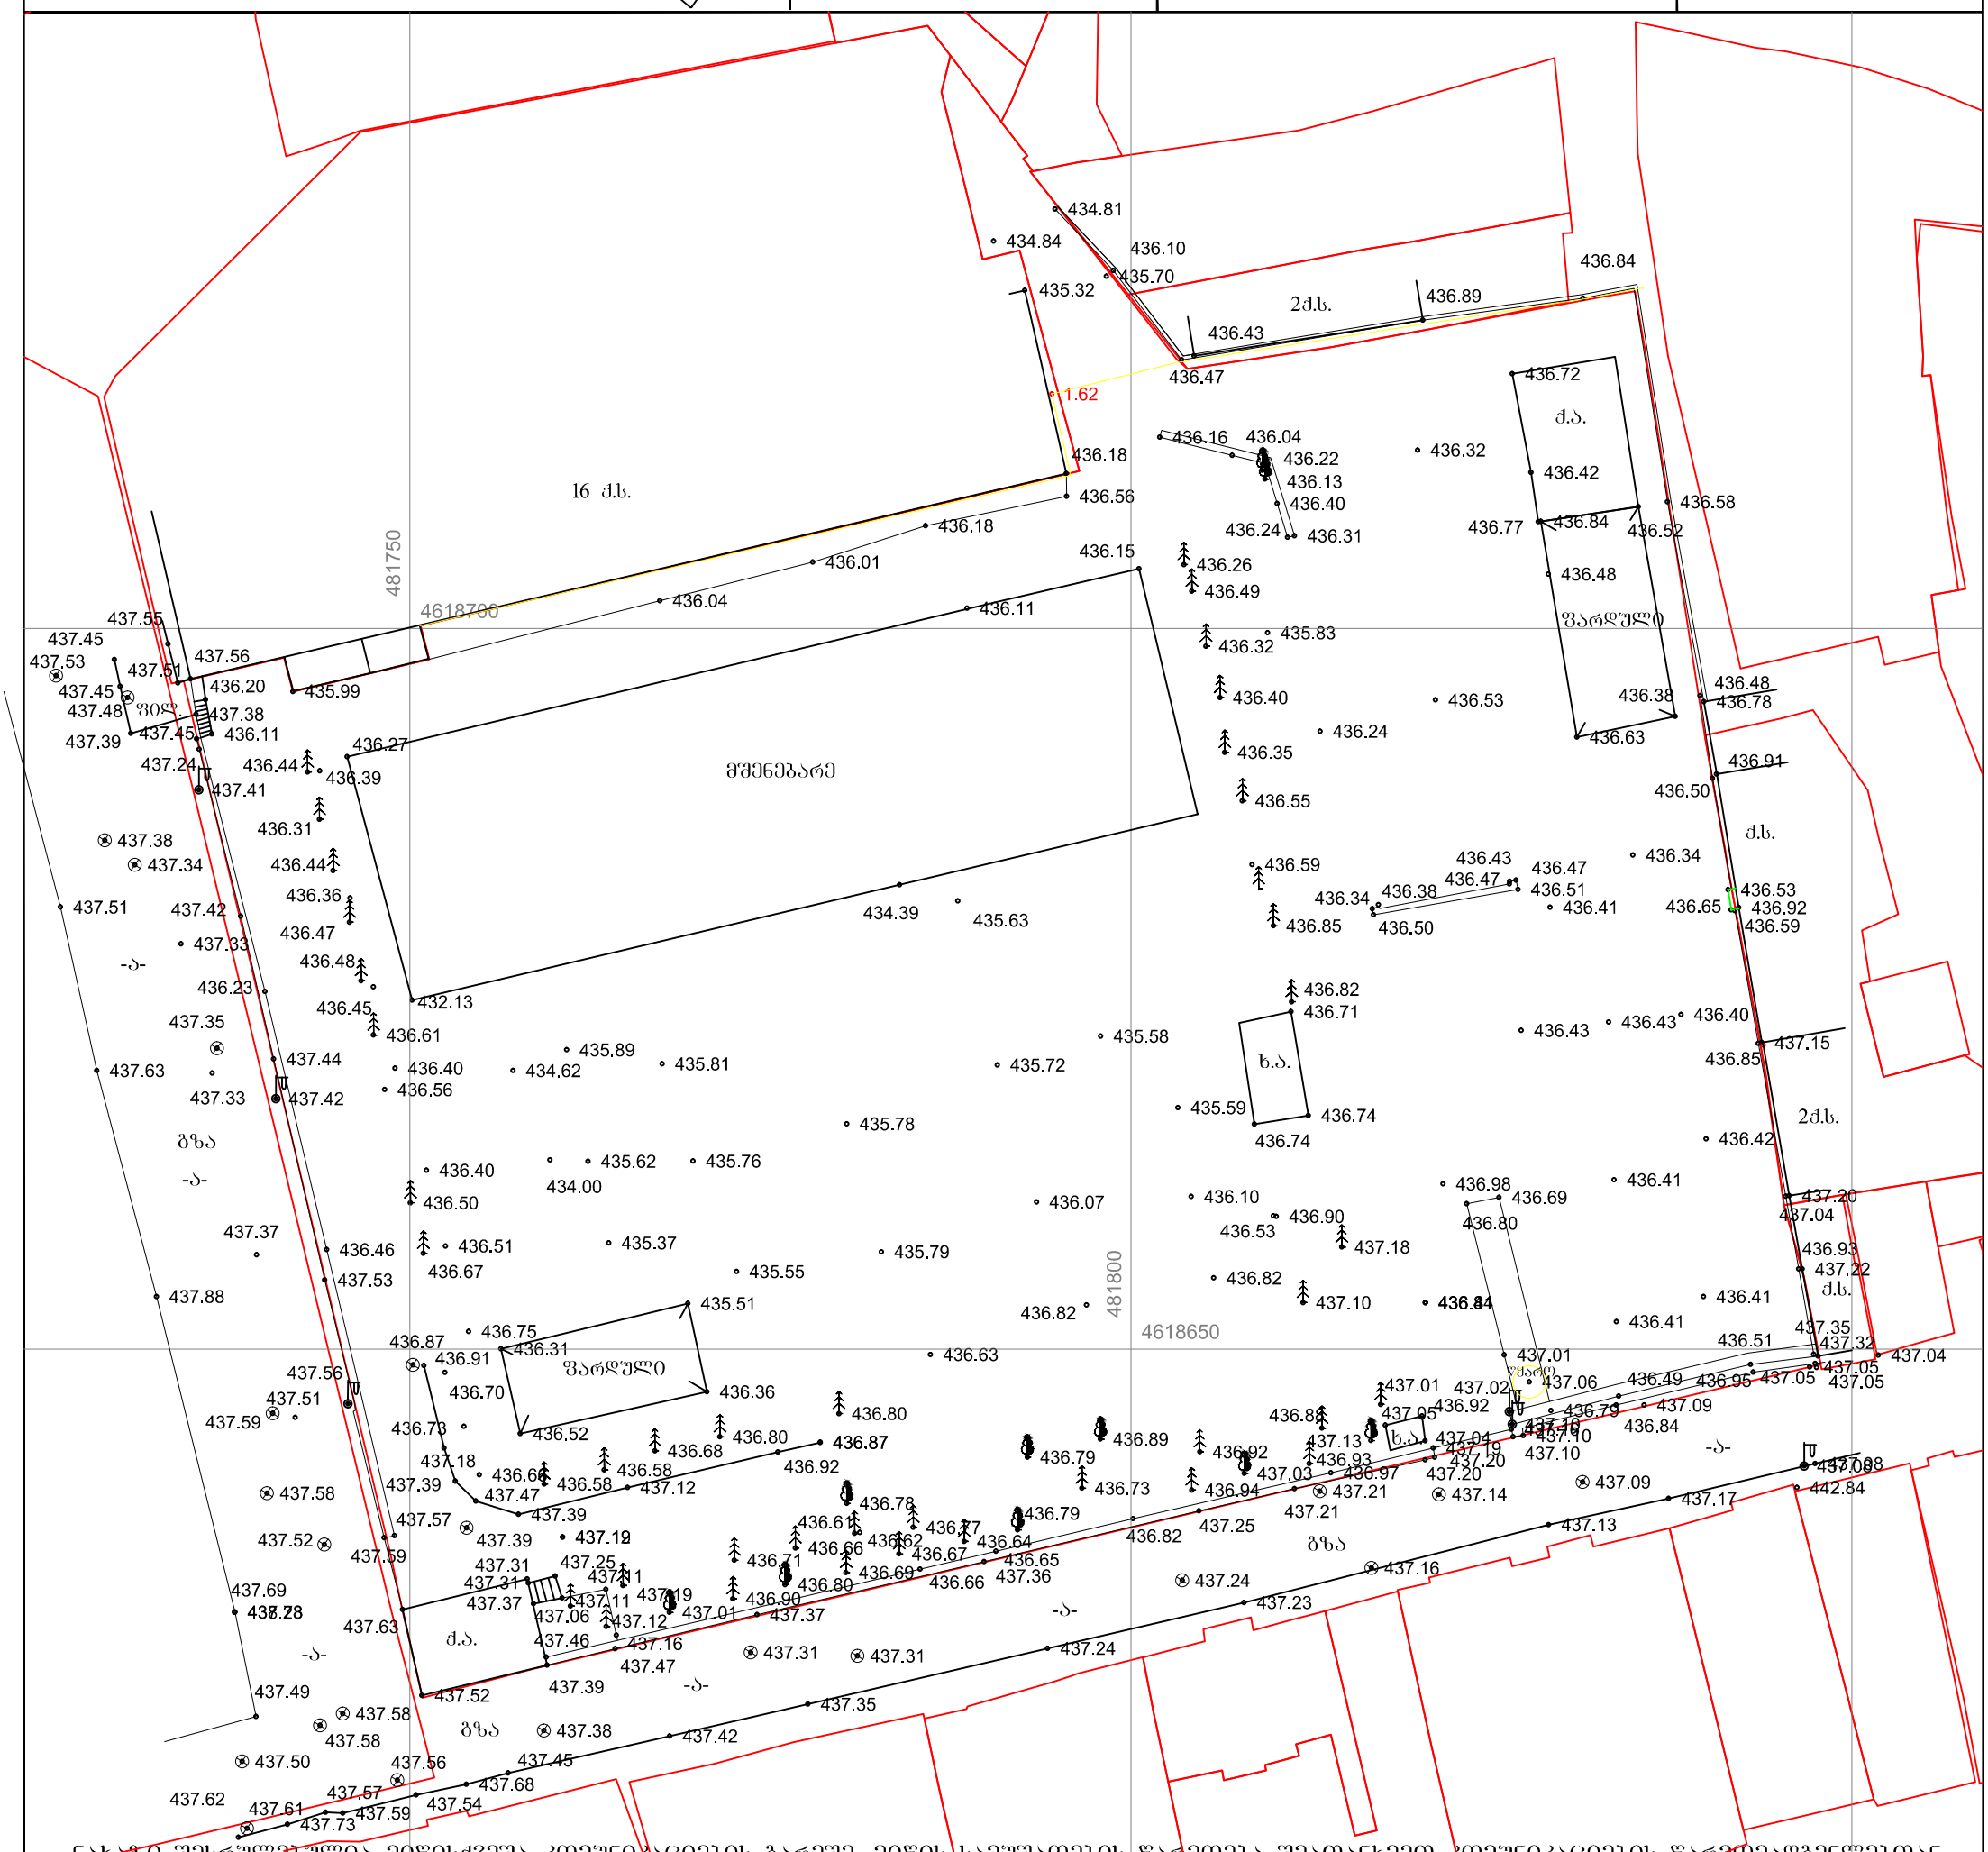
16 ძ.ს.
2ძ.ს.
ძ.ა.
ბაღი
ფარდული
მშენებარე
ბაღი
ბაღი
ბაღი

საქართველო

——№——
——№——

ქ. თბილისის მერიის
საჯარო სამართლის იურიდიული პირი
თბილისის არქიტექტურის სამსახური

მისამართი: ქ. თბილისი, ქუჩა ბიძინა კვერნაძე №10

ფართობი: 7604 კვ.მ. არასასოფლო-სამეურნეო საკ.კ 01.10.13.033.100

მოსარგებლე: შ.პ.ს. "ტიფლის ბიზნეს ცენტრი"

სიტუაციური ნახაზი	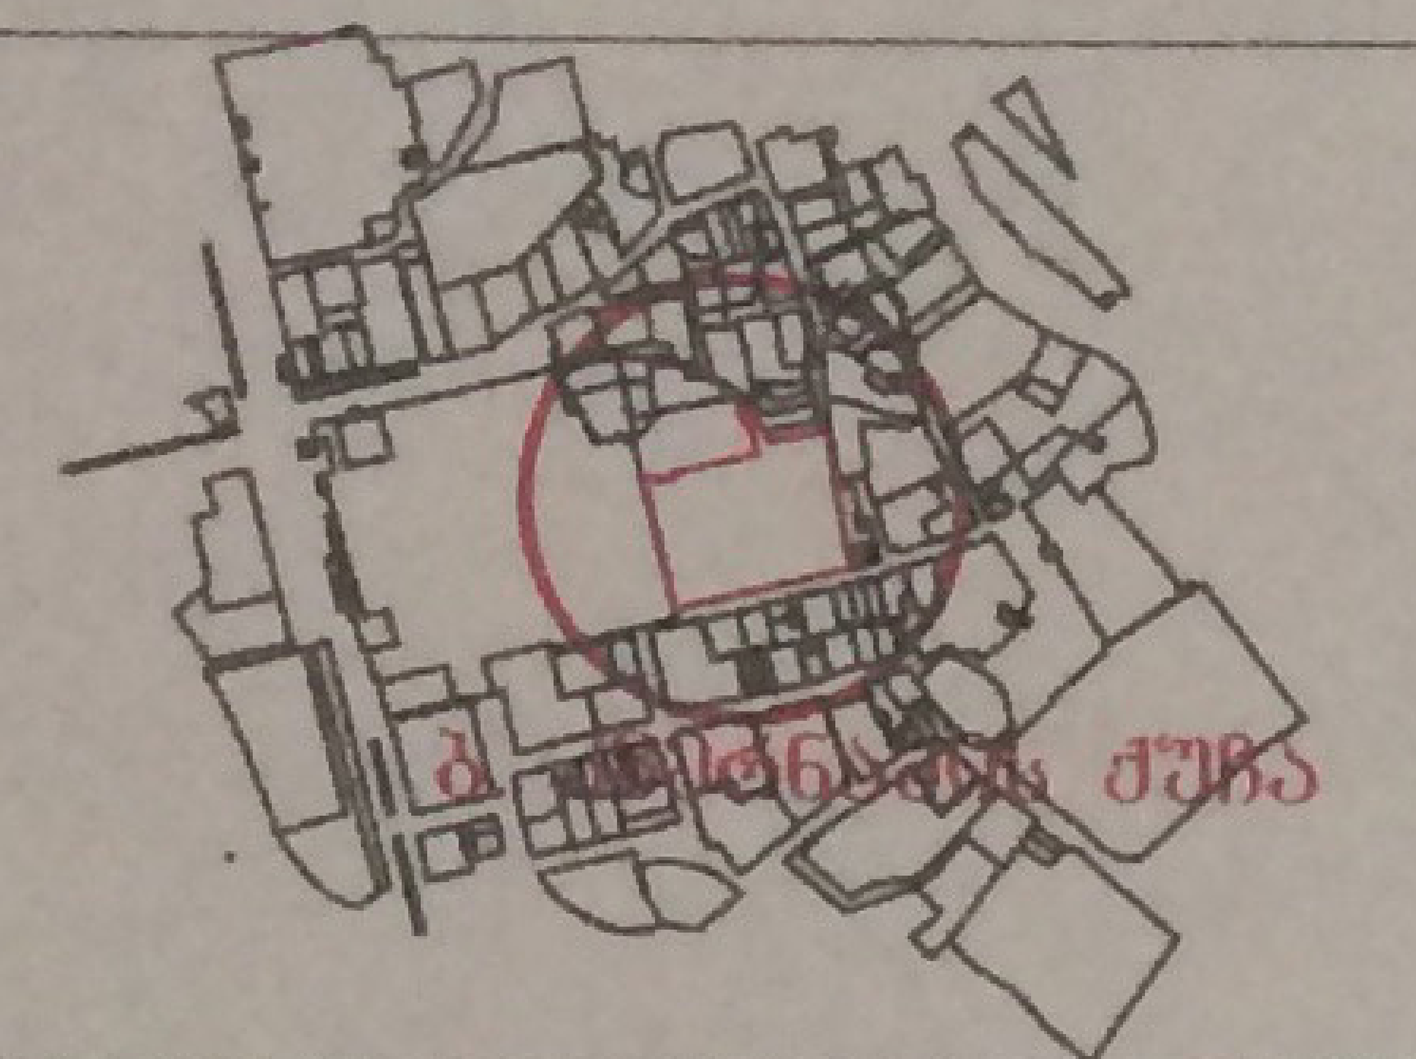	განყოფილების უფროსი	
		მთავარი სპეციალისტი	

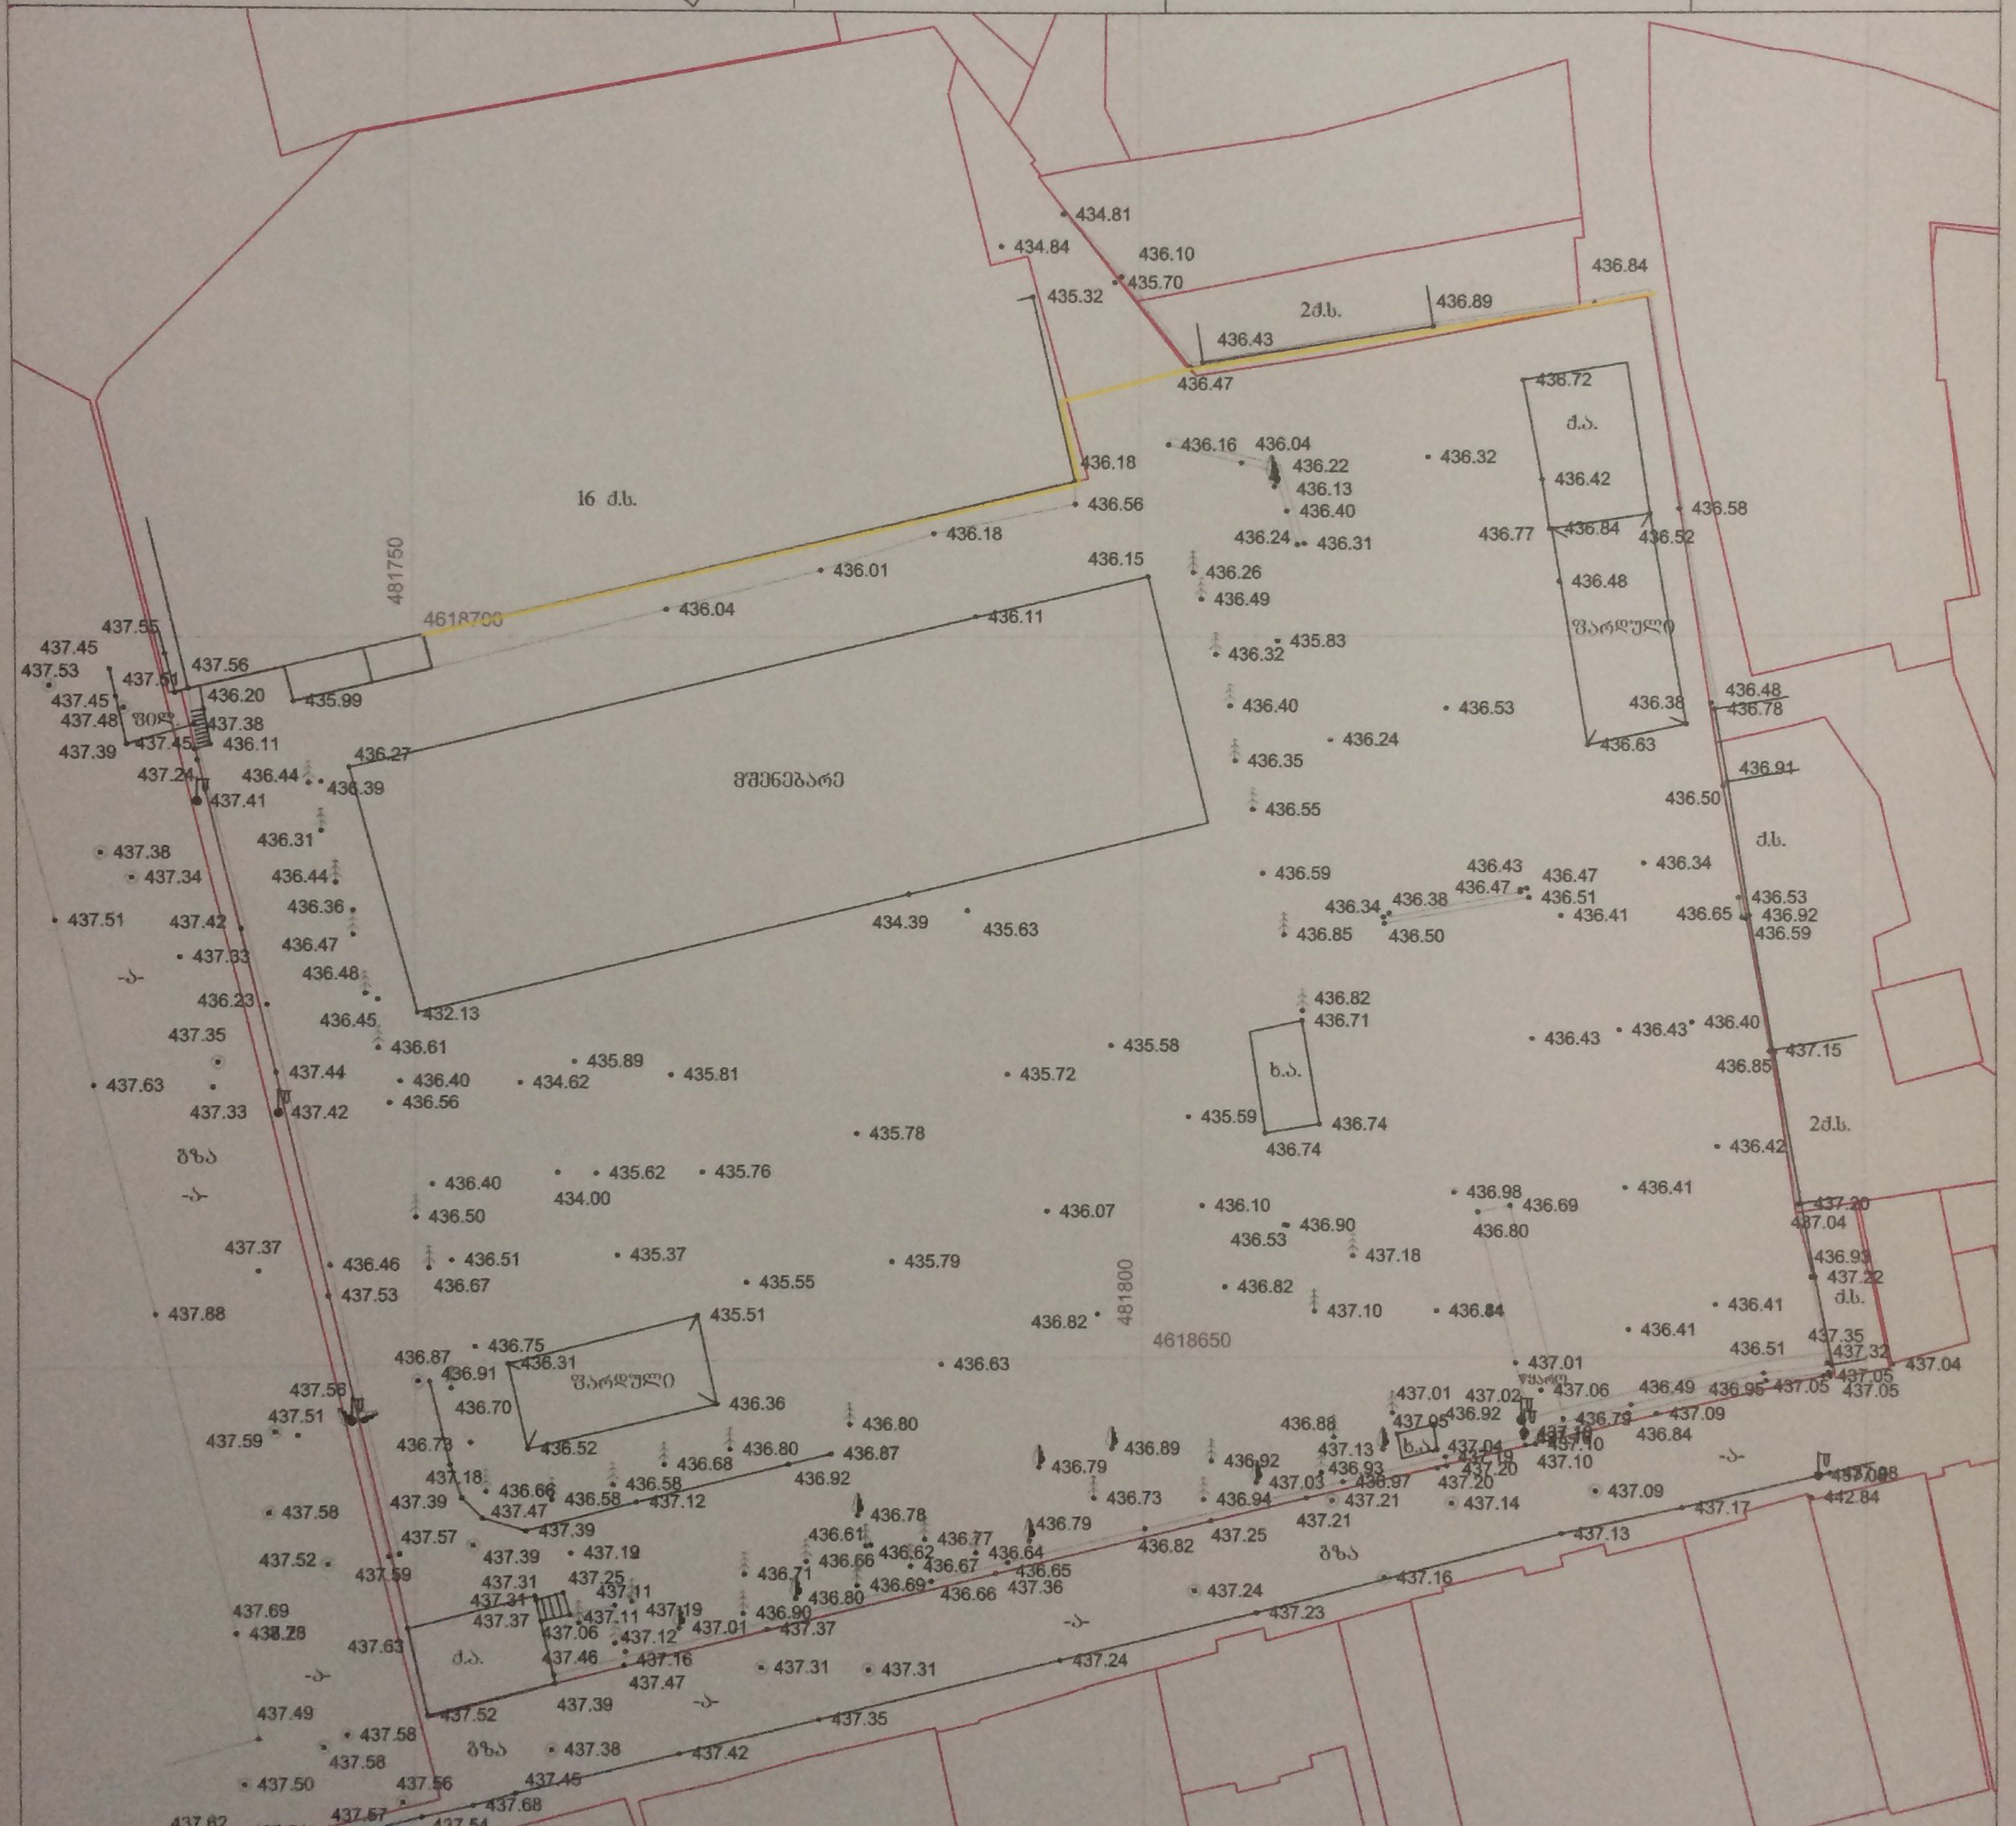

ნახაზი შესრულებულია მიწისქვეშა კომუნიკაციების გარეშე, მიწის სამუშაოების წარმოება შეათანხმეთ კომუნიკაციების წარმომადგენლებთან

პირობითი აღნიშვნები

- საცხ. სახლი
- არასაცხ. სახლი
- ხის ღობე
- ღობე
- ქვის კედელი
- ფარდული
- რკინიგზა
- ელ. გადამცემი ხაზი
- სატრანსფორმატორო ჯიხური
- ხიდი
- წყალგაყვანილობა
- კანალიზაცია
- სანიაღვრე
- კავშირგაბმულობა
- გაზი
- ელ. ძალური
- გათბობა
- დრენაჟი

შპს „ფარ[illegible]“		
დირექტორი		გ. ქიტუაშვილი
შემსრულებელი		[illegible]
დამკვეთი		შპს "ტიფლის ბიზნეს ცენტრი"
მ. 1:500		26.06.2017

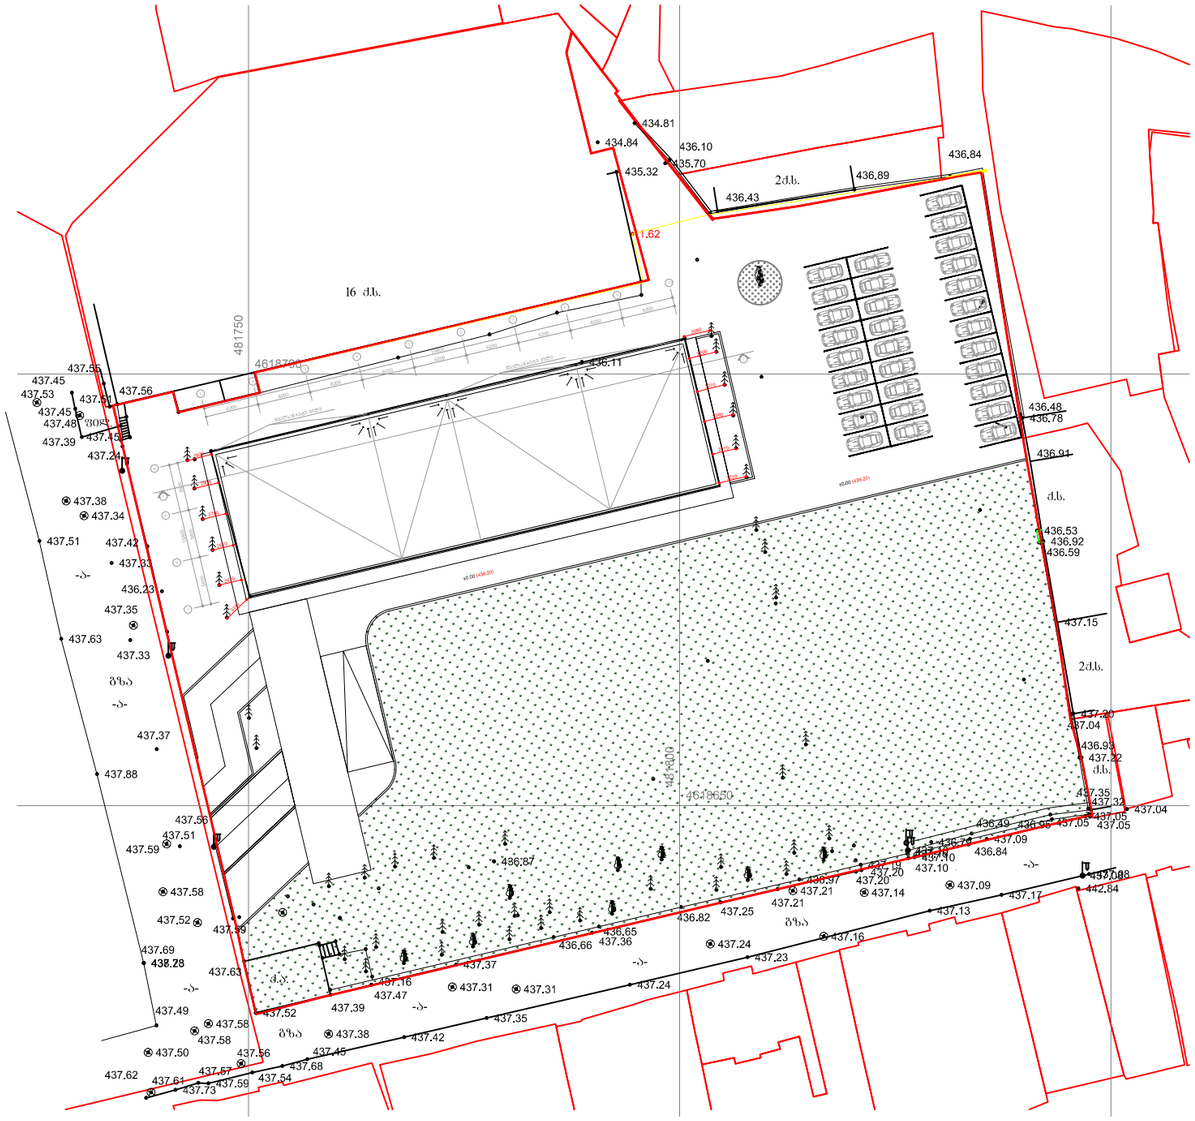
434.81
434.84
436.10
435.70
435.32
2d.b.
436.89
436.43
436.84
1.62
16 d.b.
481750
4618700
436.11
437.55
437.45
437.53
437.56
437.54
437.45
437.48
437.39
437.45
437.24
437.38
437.34
437.51
437.42
437.33
436.23
437.35
437.63
437.33
437.37
437.88
437.50
437.51
437.59
437.58
437.52
437.69
438.28
437.63
437.49
437.58
437.58
437.50
437.56
437.62
437.61
437.73
437.59
437.54
437.67
437.68
437.45
437.38
437.42
437.35
437.24
437.23
437.16
437.13
437.17
437.09
437.14
437.20
437.21
437.25
436.82
436.97
436.87
436.65
436.66
437.36
437.37
437.16
437.47
437.31
437.31
437.39
436.48
436.78
436.91
d.b.
436.53
436.92
436.59
437.15
2d.b.
437.20
437.04
436.93
437.22
d.b.
437.35
437.32
437.05
437.05
437.04
436.49
436.96
437.05
437.09
436.84
437.10
437.10
437.08
442.64
437.09
437.20
437.10
437.20
437.21
437.14
437.16
437.24
437.23
437.24
437.31
437.35
437.42
437.38
437.45
437.56
437.68
437.54
437.58
437.58
437.52
437.39
437.47
437.16
437.37
437.36
437.66
436.65
436.82
437.25
437.21
436.97
436.87
437.20
437.10
437.10
437.09
437.13
437.16
437.17

ტერიტორიის საკადასტრო საზღვარი

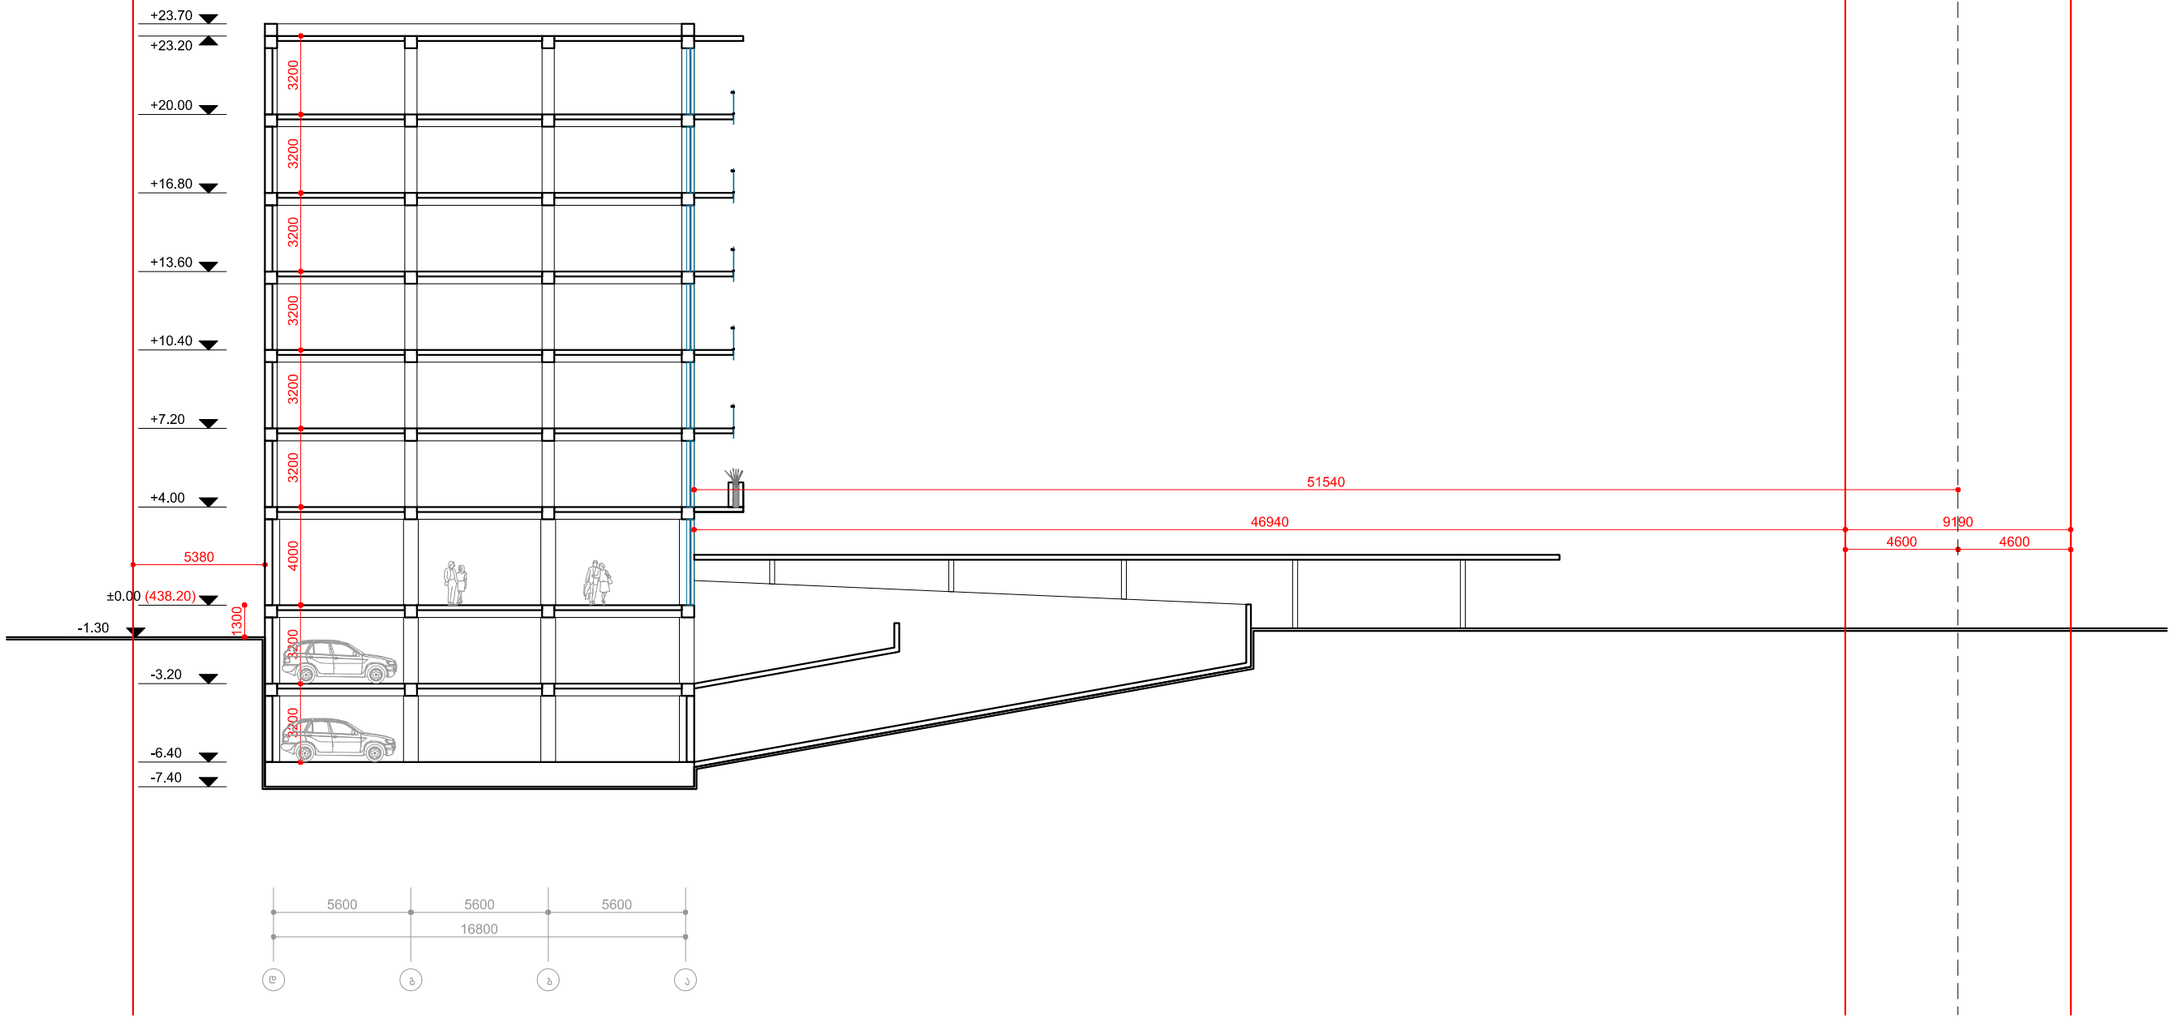

დამკვეთი:	შ.პ.ს. "ტიფლის ბიზნეს ცენტრი"	სიმაღლის განსაზღვრის სქემა	შ.პ.ს. "ტიფლის ბიზნეს ცენტრი"			2018 წ.
მისამართი:	ბ. კვერნაძის ქ № 10		405004917	არქიტექტორი:	გ.მირიანაშვილი	მ. 1:100