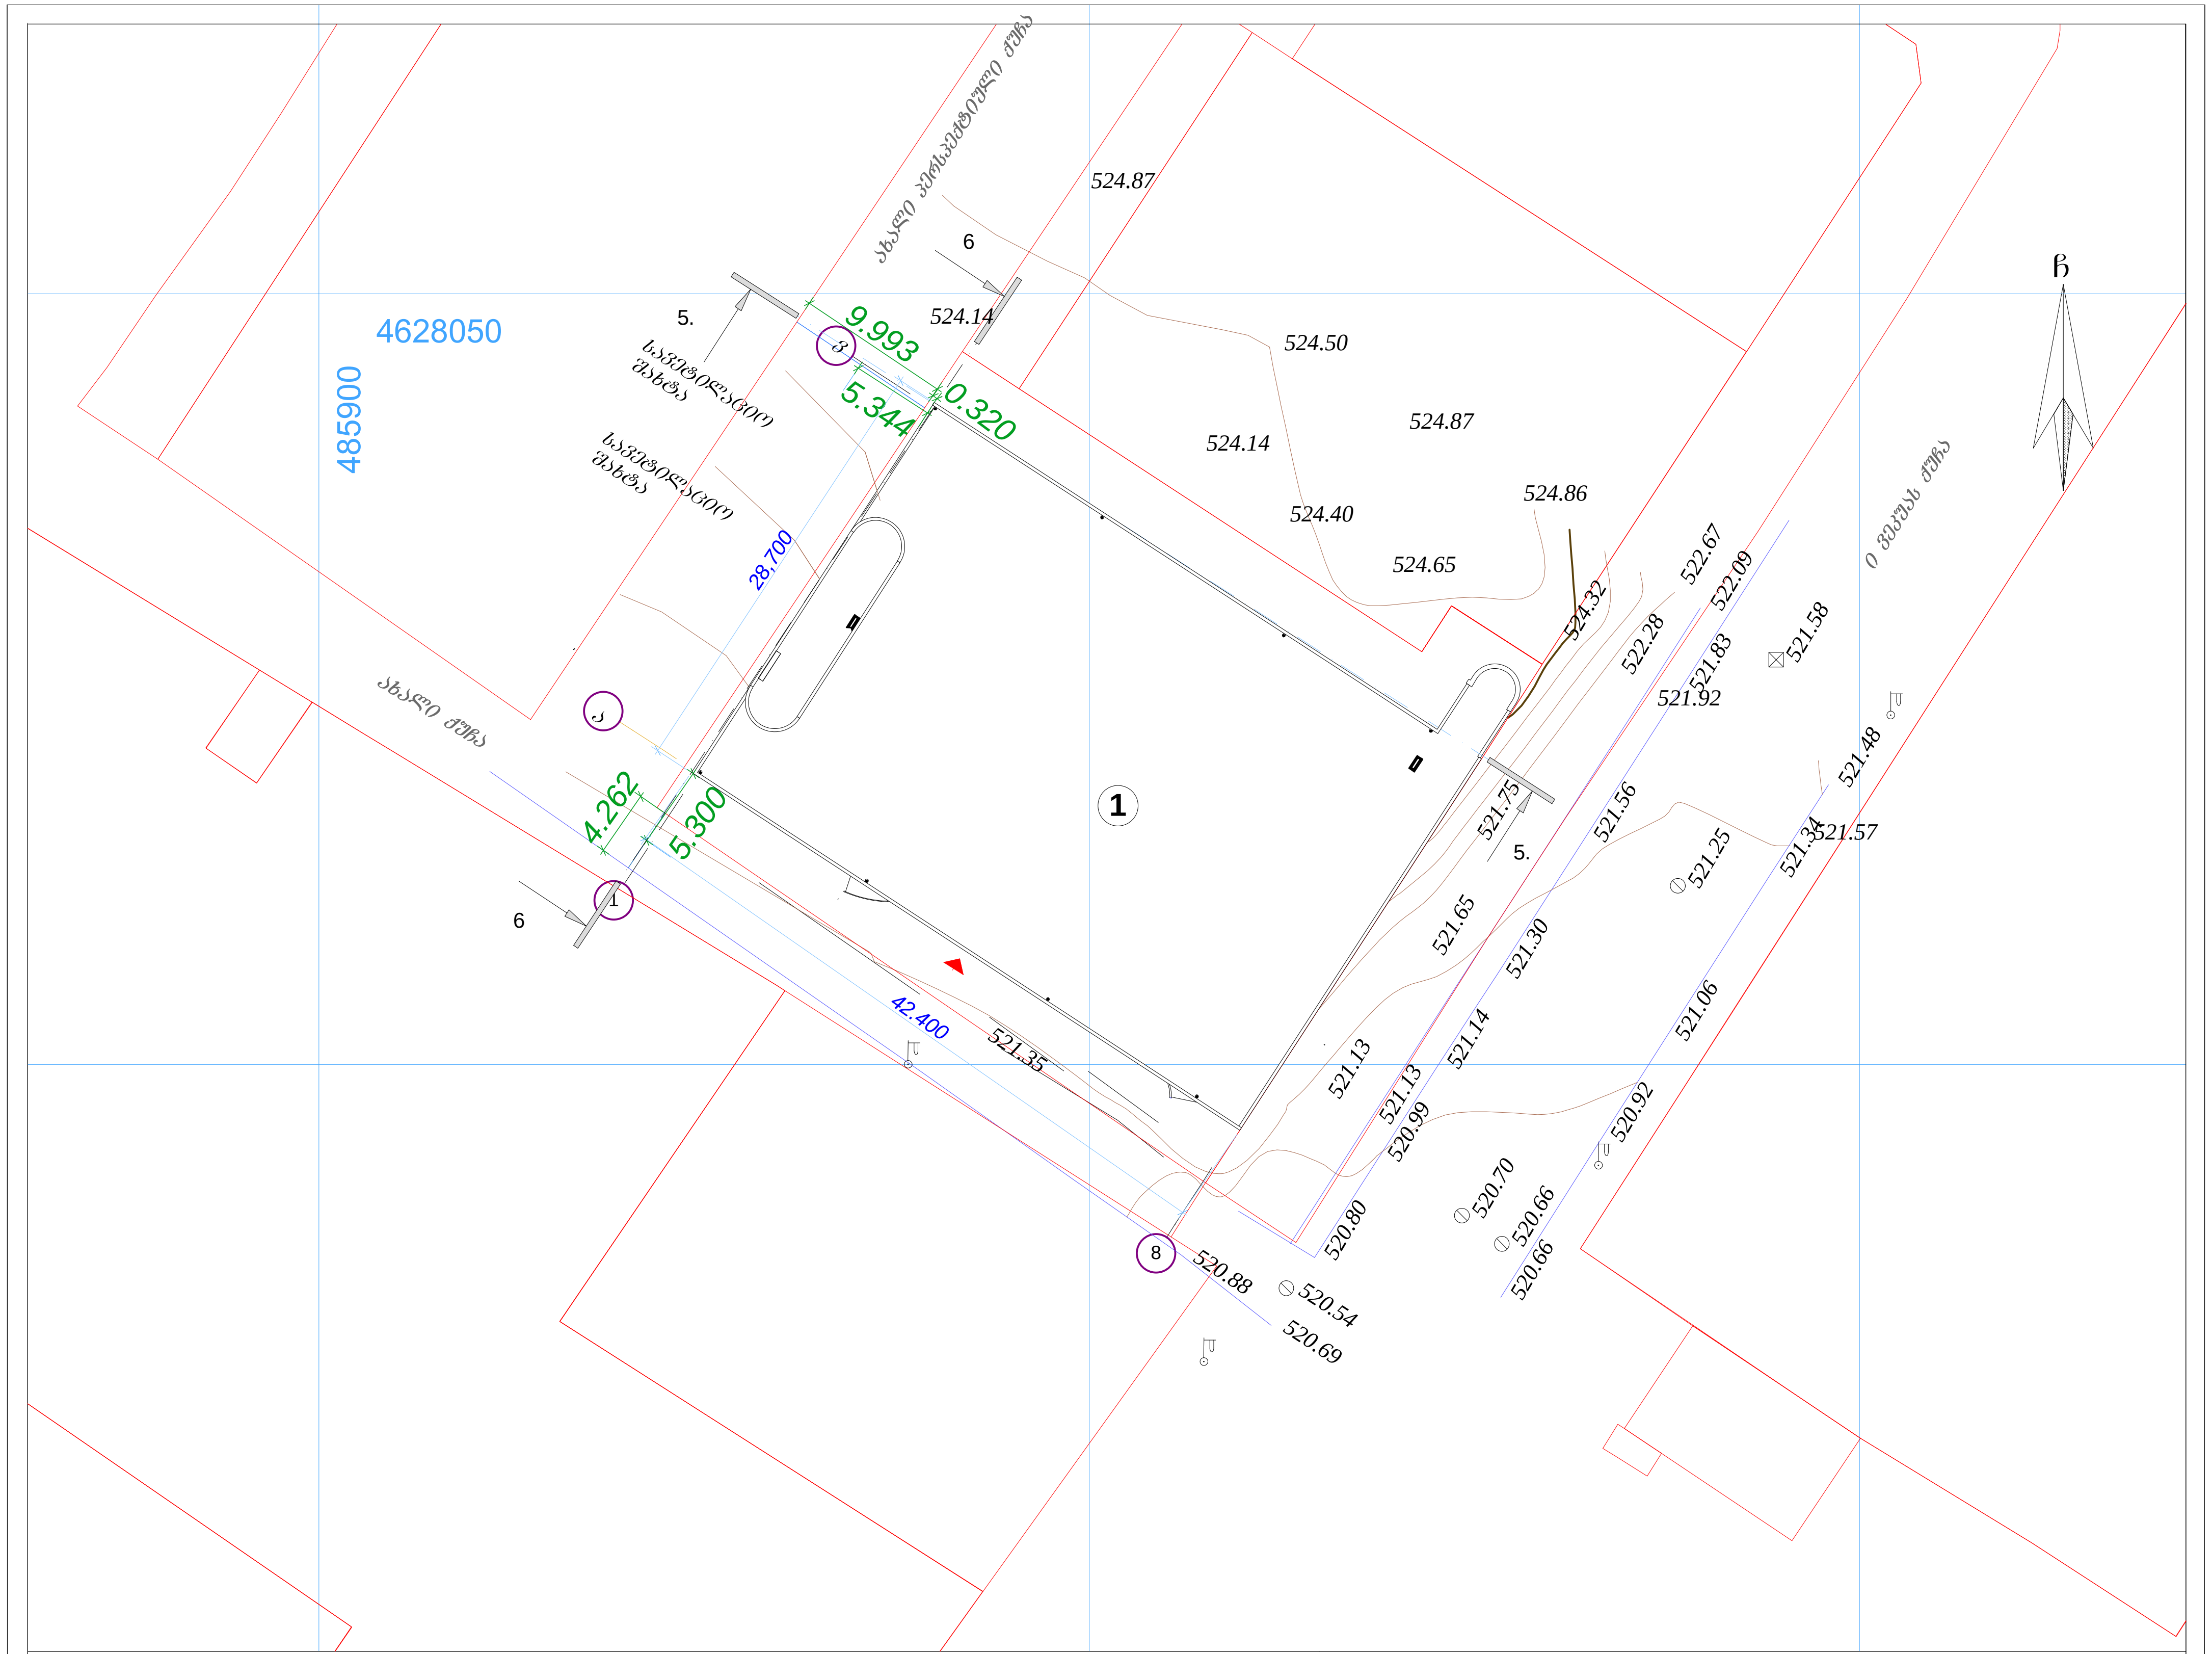

სიმაღლის განმსაზღვრელი სქემა

1--ღერძი

$H=\frac{L}{Y}$

L=5.3 ბრძ.მეტრი

Y=0.35 კოეფიციენტი

$15,1=\frac{5.3}{0.35}$

8--ღერძი

$H=\frac{L}{Y}$

L=5.3 ბრძ.მეტრი

Y=0.35 კოეფიციენტი

$15,1=\frac{5.3}{0.35}$

დაკვეთა №	თბილისი 2017 წ. ფორმატი -3	ფაილის სახელი გენგეგმა

ექსპლიკაცია

1. საპროექტო შენობა
2. გამწვანება 245.4მ2
3. ნაგავსაყრელი

პირობითი ნიშნები

- ქუჩის შუა ხაზი
- წითელი ხაზი
- 5.3 დაშორება შენობასა და საზოგადოებრივ სივრცეს შორის
- შენობაში შესასვლელი
- გაზონი ყვავილნარი
- ბუჩქნარი
- ხეები
- ნალექის მიმღები ძაბრი
- ნალექის გადაყვანის მიმართულება

შენიშვნები

ნახაზზე საპროექტო ნული შეესაბამება აბსოლუტურ ნიშნულს - 521.80

ნახაზზე ზომები მოცემულია მილიმეტრებში

ნახაზში ყველა ცვლილება მშენებლობისას შეთანხმებული უნდა იყოს პროექტის ავტორთან

დამკვეთი
შ.პ.ს. "არტანუჯ ინვესტ ჯგუფი"

პროექტის სახელწოდება
"ზავაჭრო ცენტრი"

საპროექტო ორგანიზაცია
შ.პ.ს. "ბ.ო.ი-16

თანამდებობა		ხელმოწერა
დირექტორი	ო.იაგორაშვილი	
მთ. არქიტექტორი	გ. იაგორაშვილი	
ავტორი	გ. იაგორაშვილი	
დაამუშავა	გ. იაგორაშვილი	
მთ. კონსტრუქტორი		

საპროექტოს ლოგო	ობიექტის დასახელება
	"ზავაჭრო ცენრი"

მასშტაბი	1::500		
ნახაზი	თარიღი	ფურცელი	არ-
სტადია	პროექტი	ფურცლები	

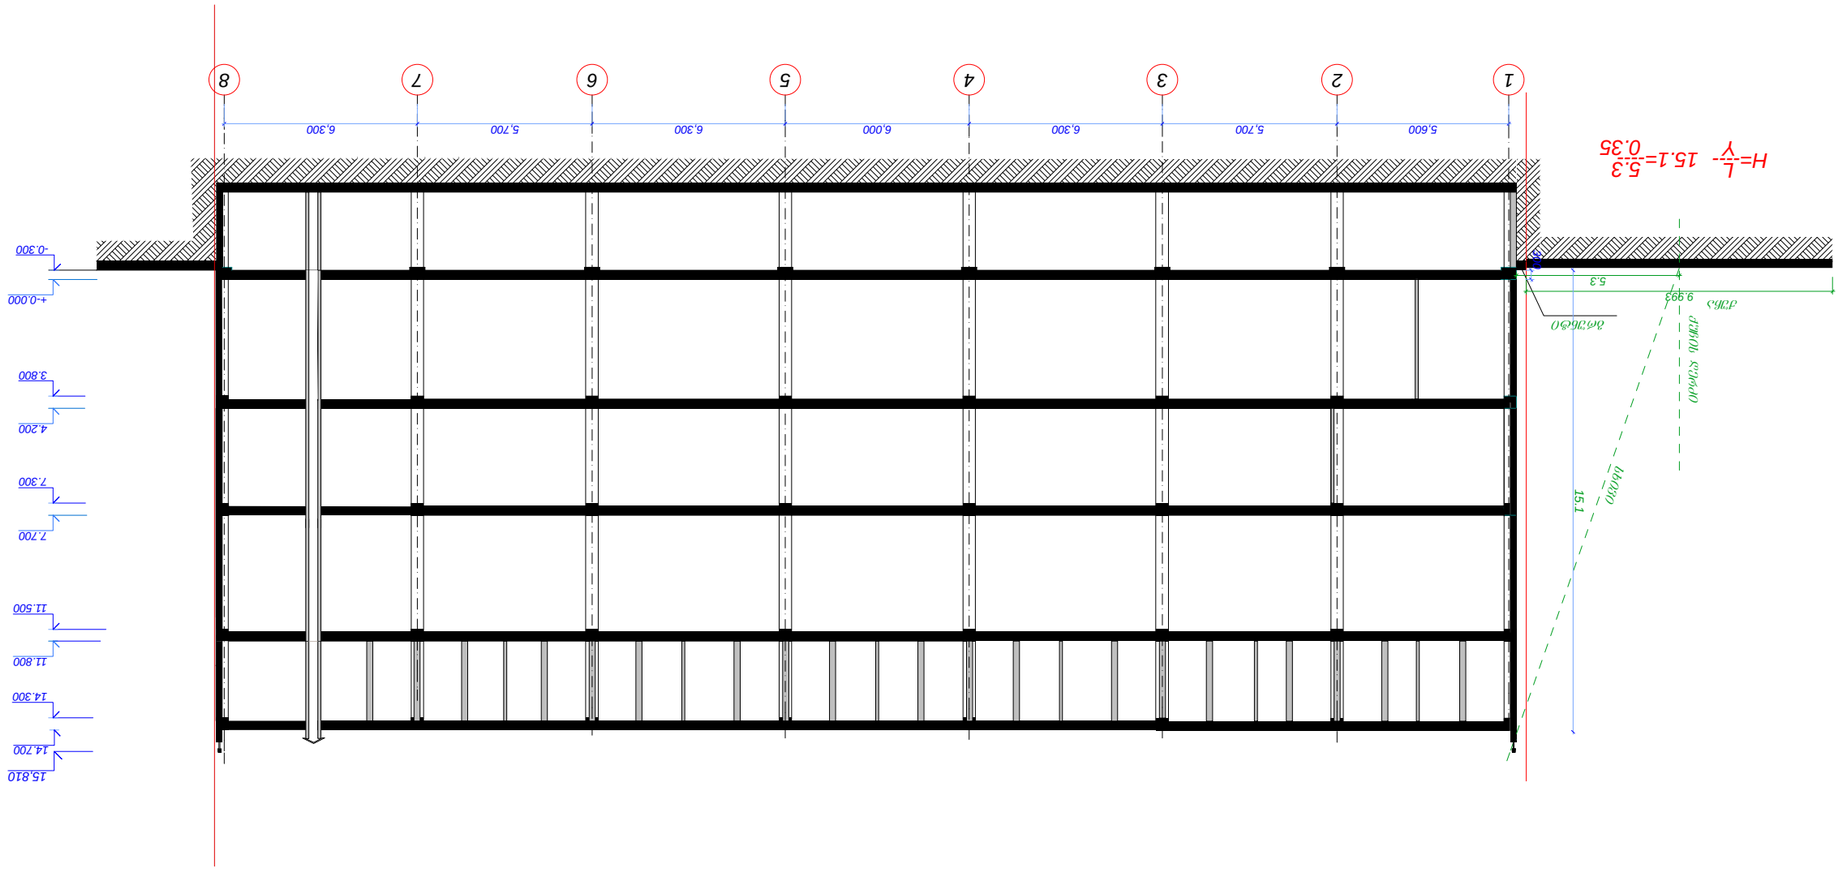












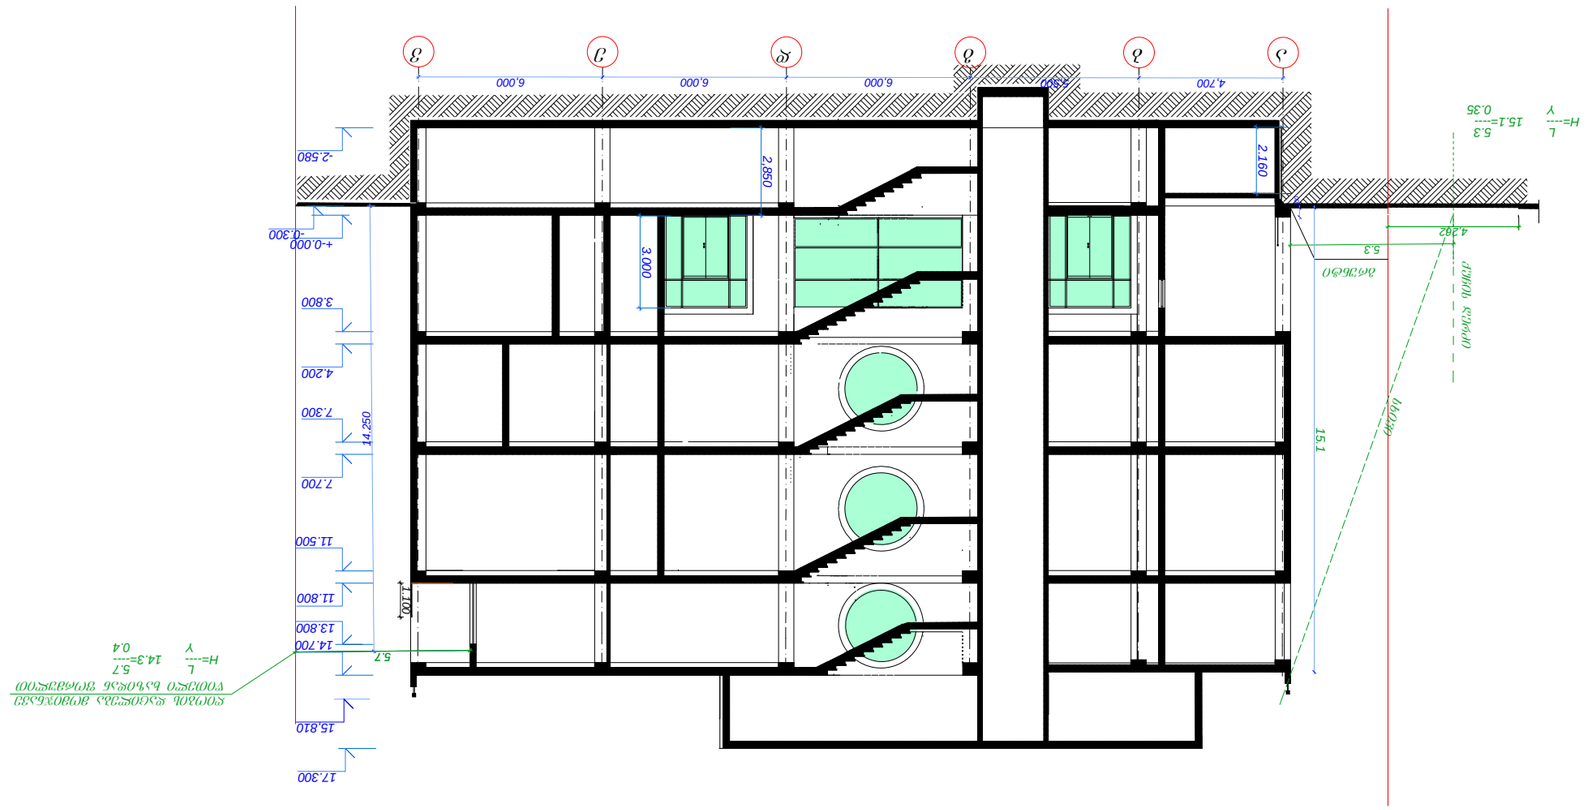




