გენგეგმა სიმაღლის განმსაზღვრელი სქემისთვის მ. 1:500

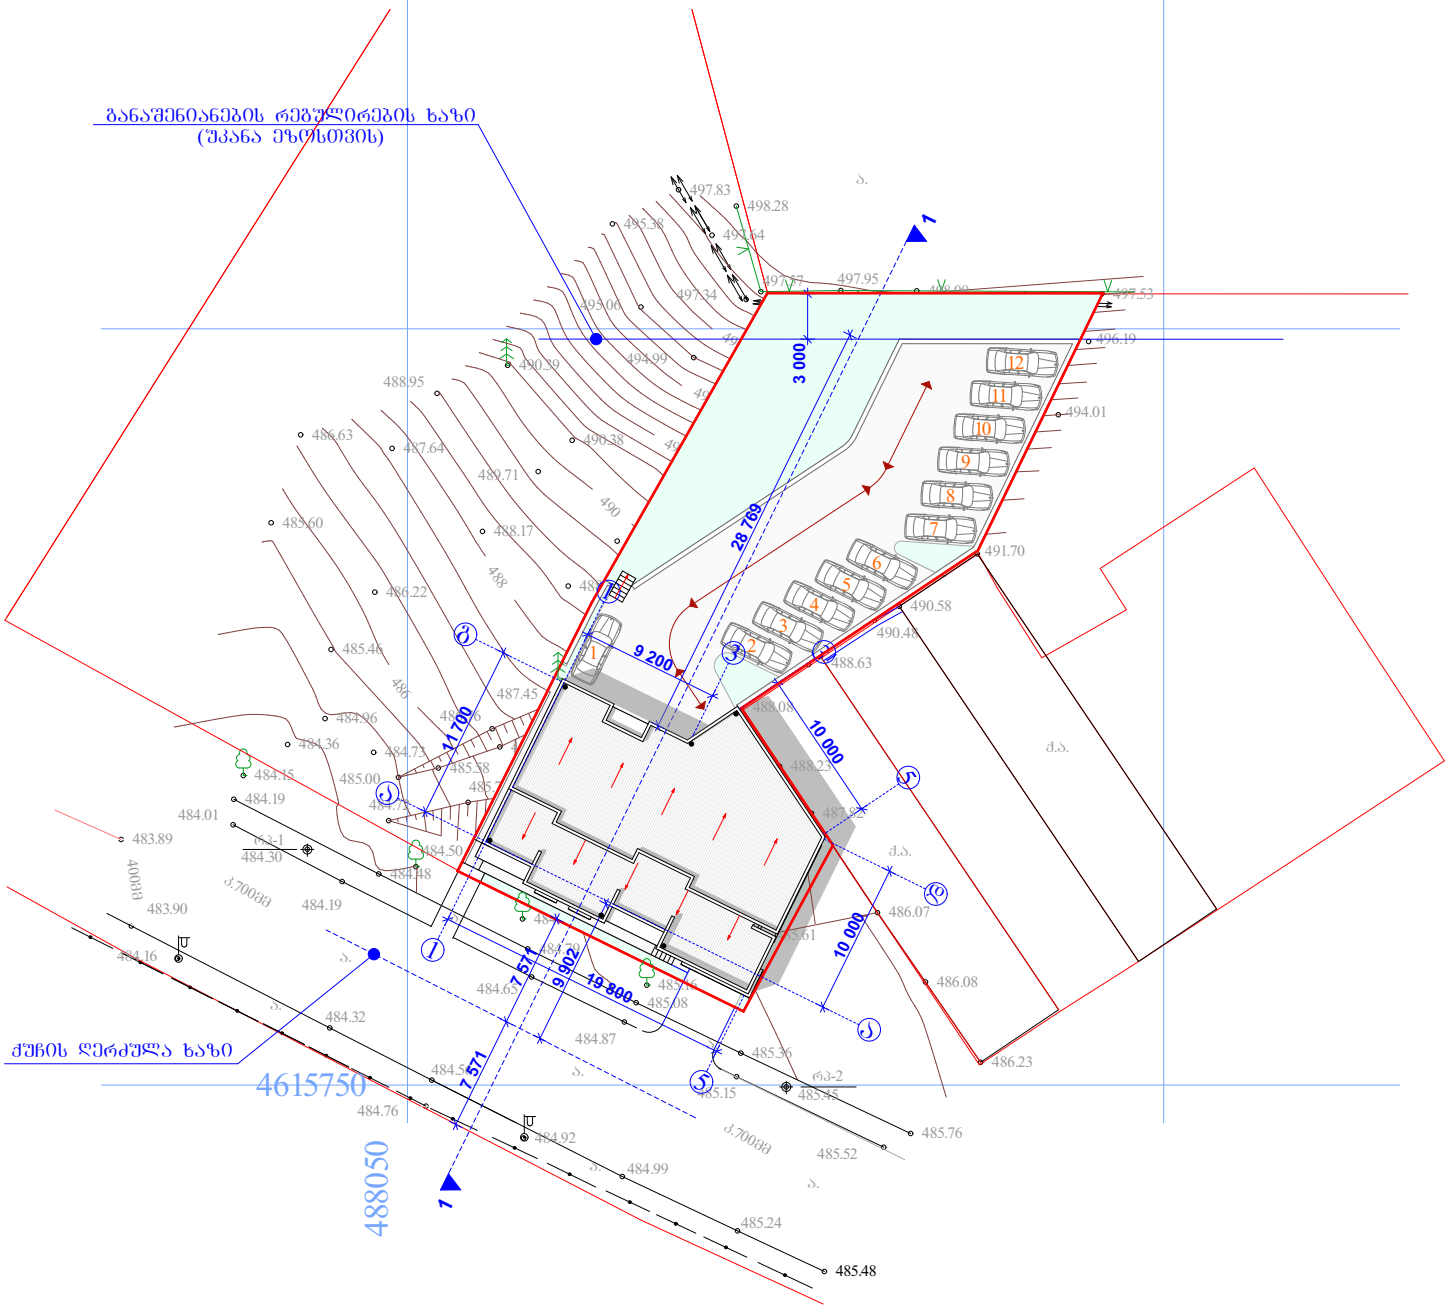

დირექტორი	მ. რევაზიშვილი		დამკვეთი ბიორგი აბაშიძე	სტადია	შურც.	თარიღი	მასშტაბი
პრ. ავტორები	მ. რევაზიშვილი			პრ.		07.12.2016	1:500
ახომა	ნ. სამაკაშვილი		ქ.თბილისი დასახლება ვაზისუბანი ს/კ 01.17.10.001.115	შპს. "არქ-დიზაინ პროექტი" თბილისი, უზნაძის №12 ტელ: 5 77 474 293			
დაამუშავა	გ. ენუქიძე						
კონსტრუქტორი	მ. მექვაბიშვილი						



