ჭრილი S-001

მასშტაბი 1 :100

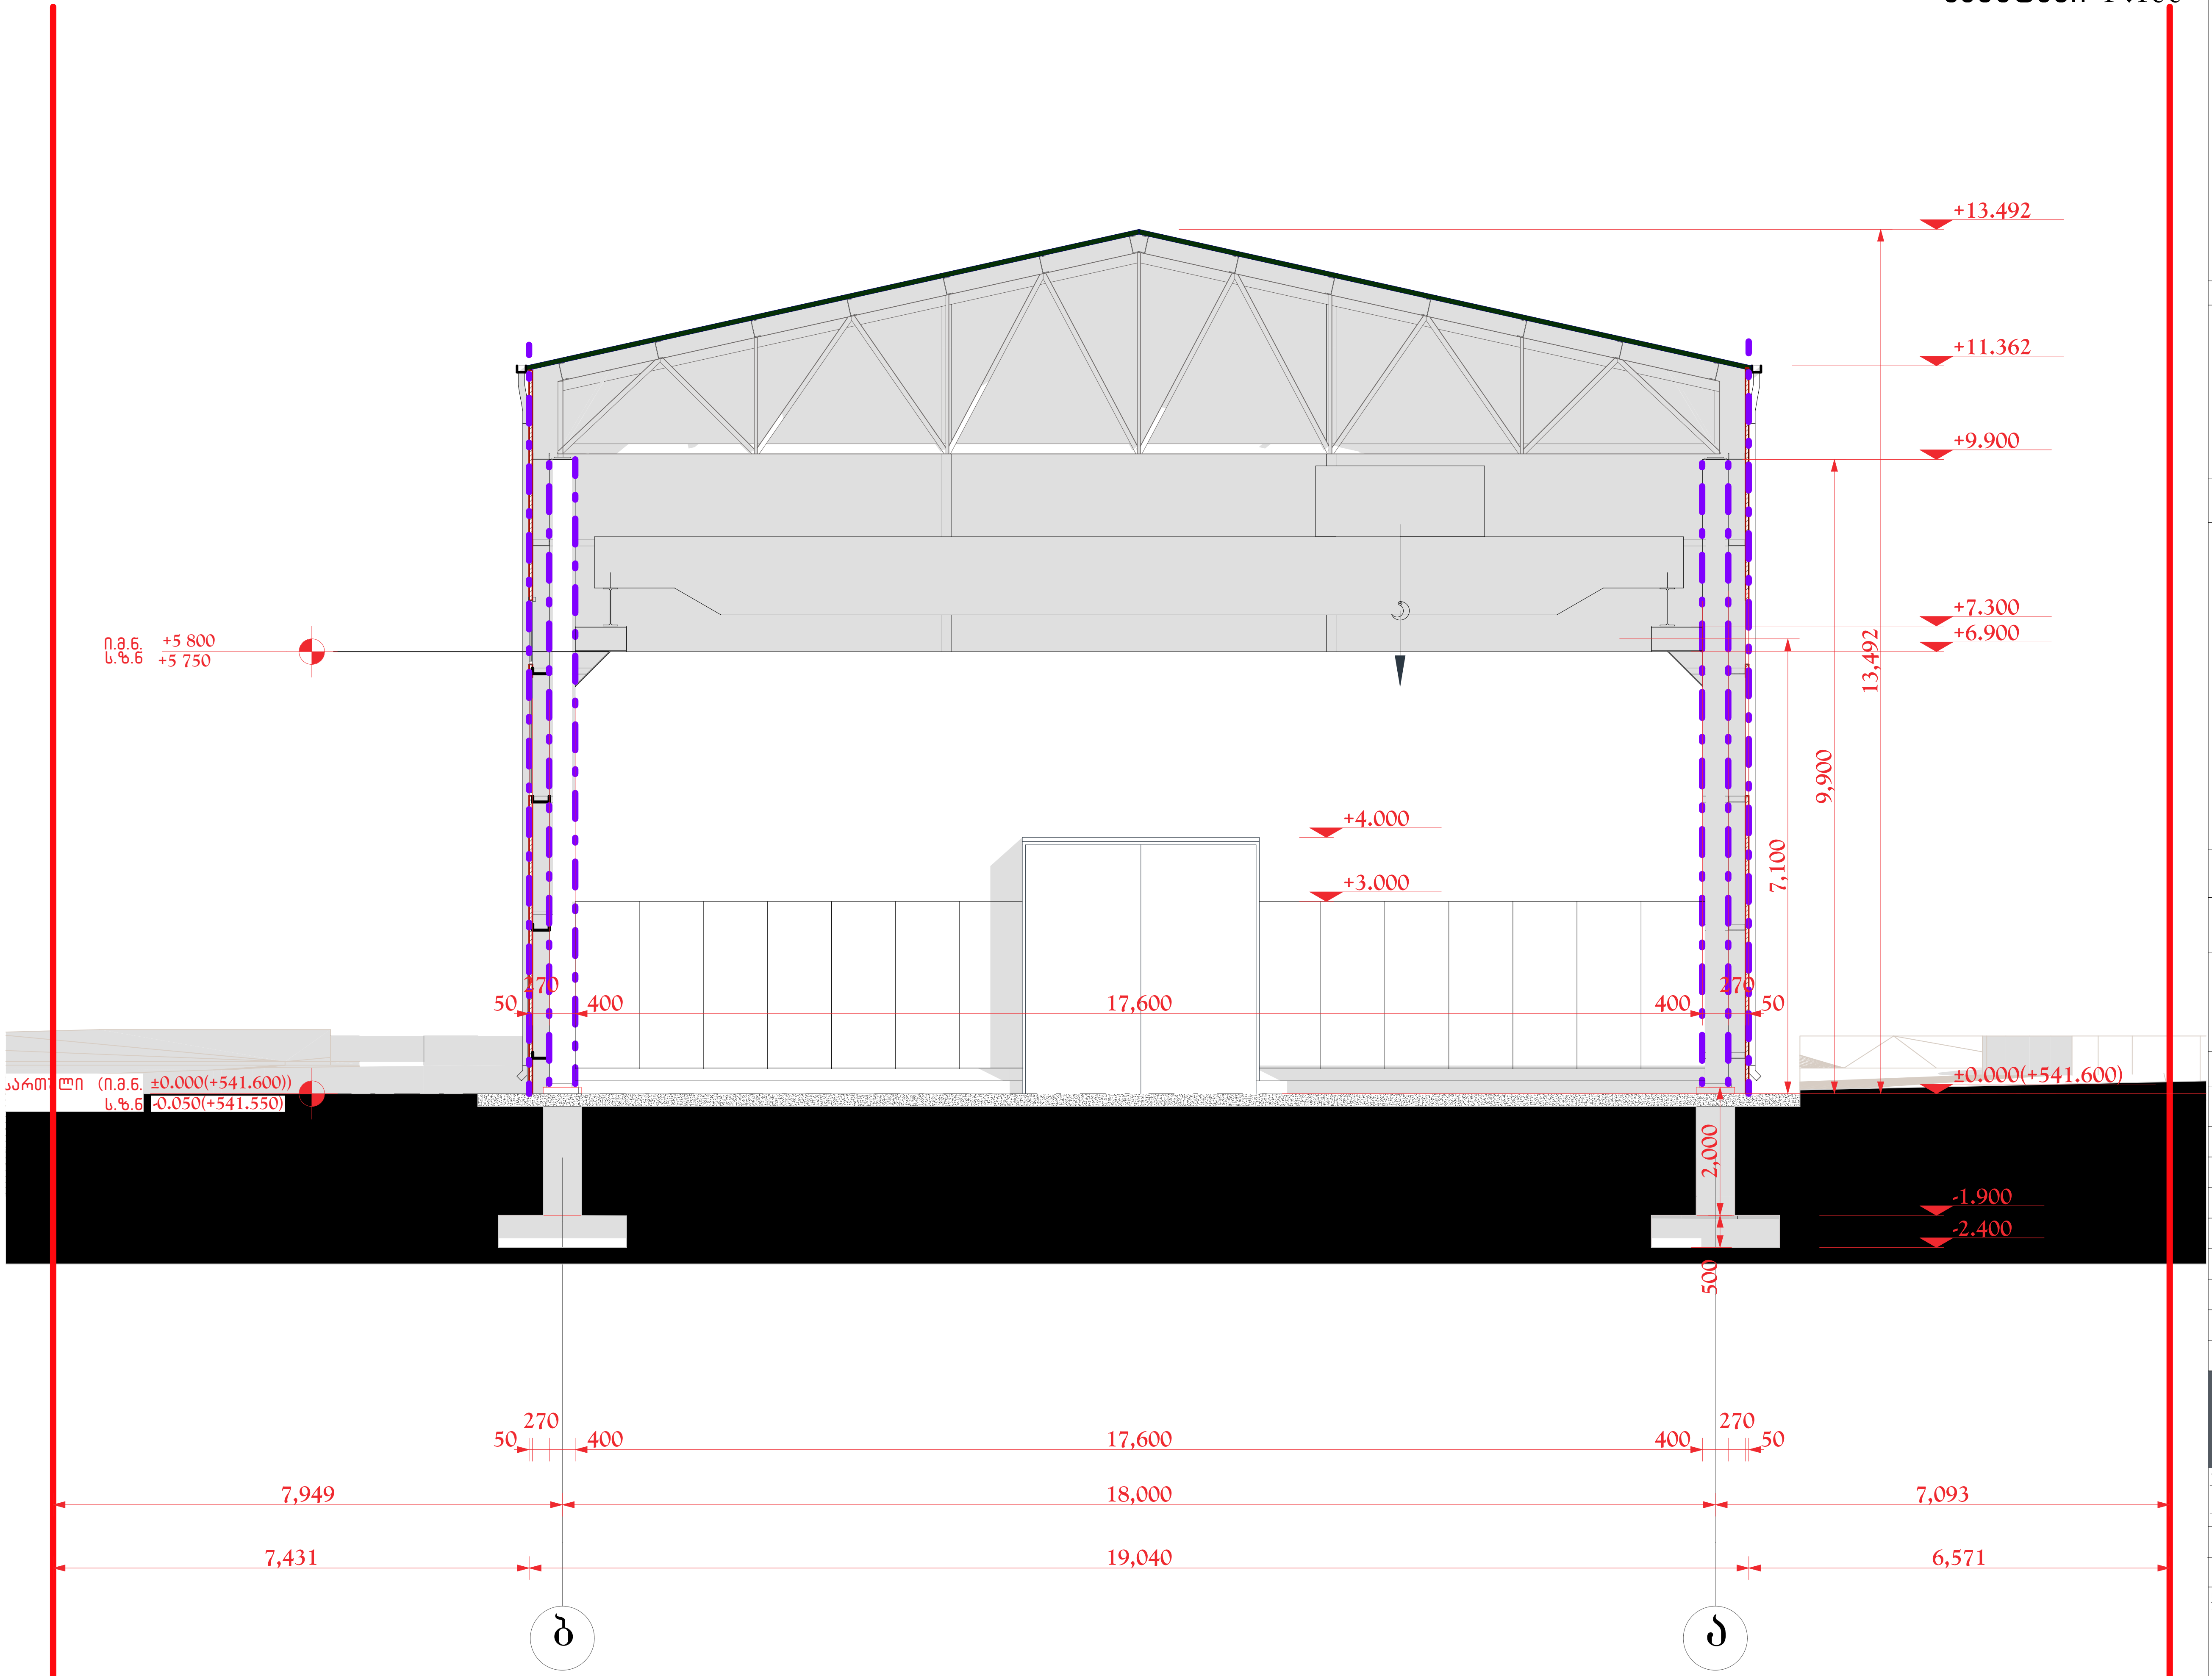

ფორმატი PAPER SIZE	დაკვეთა № CONTRACT №	პროექტის № PROJECT №	ფაილის სახელი FILE NAME
A-3	...	...	...

პირობითი აღნიშვნები — LEGEND

სტრუქტურული ელემენტის (კომბინირებული პანელი, სტრუქტურული ჩარჩო) ერთსაათიანი ხანძარსაწინააღმდეგო ხარისხი

შენიშვნები — NOTES

1. ნახაზზე ყველა ცვლილება მშენებლობისა შეთანხმებული უნდა იყოს პროექტის ავტორთან.
2. ნახაზებზე ზომები მოცემულია მილიმეტრებში
3.
4.

სიტუაციური სქემა
KEY PLAN

დამკვეთი PRINCIPAL	შპს. "მქს" ს.კ. 205168539 დირექტორი: პარვიზ ნაჯაფოვი Ltd "MQS" I.C. 205168539 Director: Parviz Najafov
პროექტი PROJECT	საამქრო Manufactory
მისამართი ADDRESS	ქ. თბილისი, ჩიხი იუმაშევი, №51-ის მიმდებარედ (ნაკვ. 003/031) საკადასტრო კოდით: 01.19.15.003.096 Tbilisi, Iumashev Cadastral code: 01.19.15.003.096
პროექტი №	00172107.
CAD FILE №	00172107.

თანამდებობა Position	სახელი, გვარი Name, Surname	ხელმოწერა Signature
დირექტორი Director	ი. ბარნაბიშვილი I. Barnabishvili	
დირექტორი Director	ნ.ალექსიადის N. Aleksiadis	
პრ. მთ. არქ. Chief Architect	ნ.ალექსიადის N. Aleksiadis	
კონსტრუქტორი Constructor	ტ. მურადოვი T. Muradov	
შეასრულა Performing work	ნ.ალექსიადის N. Aleksiadis	
შეამოწმა Checked by	ი. ბარნაბიშვილი I. Barnabishvili	
საავტორო უფლებები:		ნ.ალექსიადის N. Aleksiadis

შპს. "აპექს სტუდიო 1"
საქართველო, თბილისი 0194, კუს ტბის შესახვევი №1
ტელ.: (+995 97) 77 55 70
E-mail: apexstudio.ge@ gmail. com

არქიტექტურული ნაწილი

მასშ. SCALE	1 :100	თარიღი DATE OF ISSUE	21.08.2017

ნახაზი DRWG.	№	კორექტ. REV.	თარიღი DATE
ჭრილი S-001	1		
	2		
	3		

სტადია STAGE	ინდექსი INDEX	ფურც. PAGES
მუშა პროექტი Working Draft	A-201	32

ჭრილი S-002

მასშტაბი 1 :100

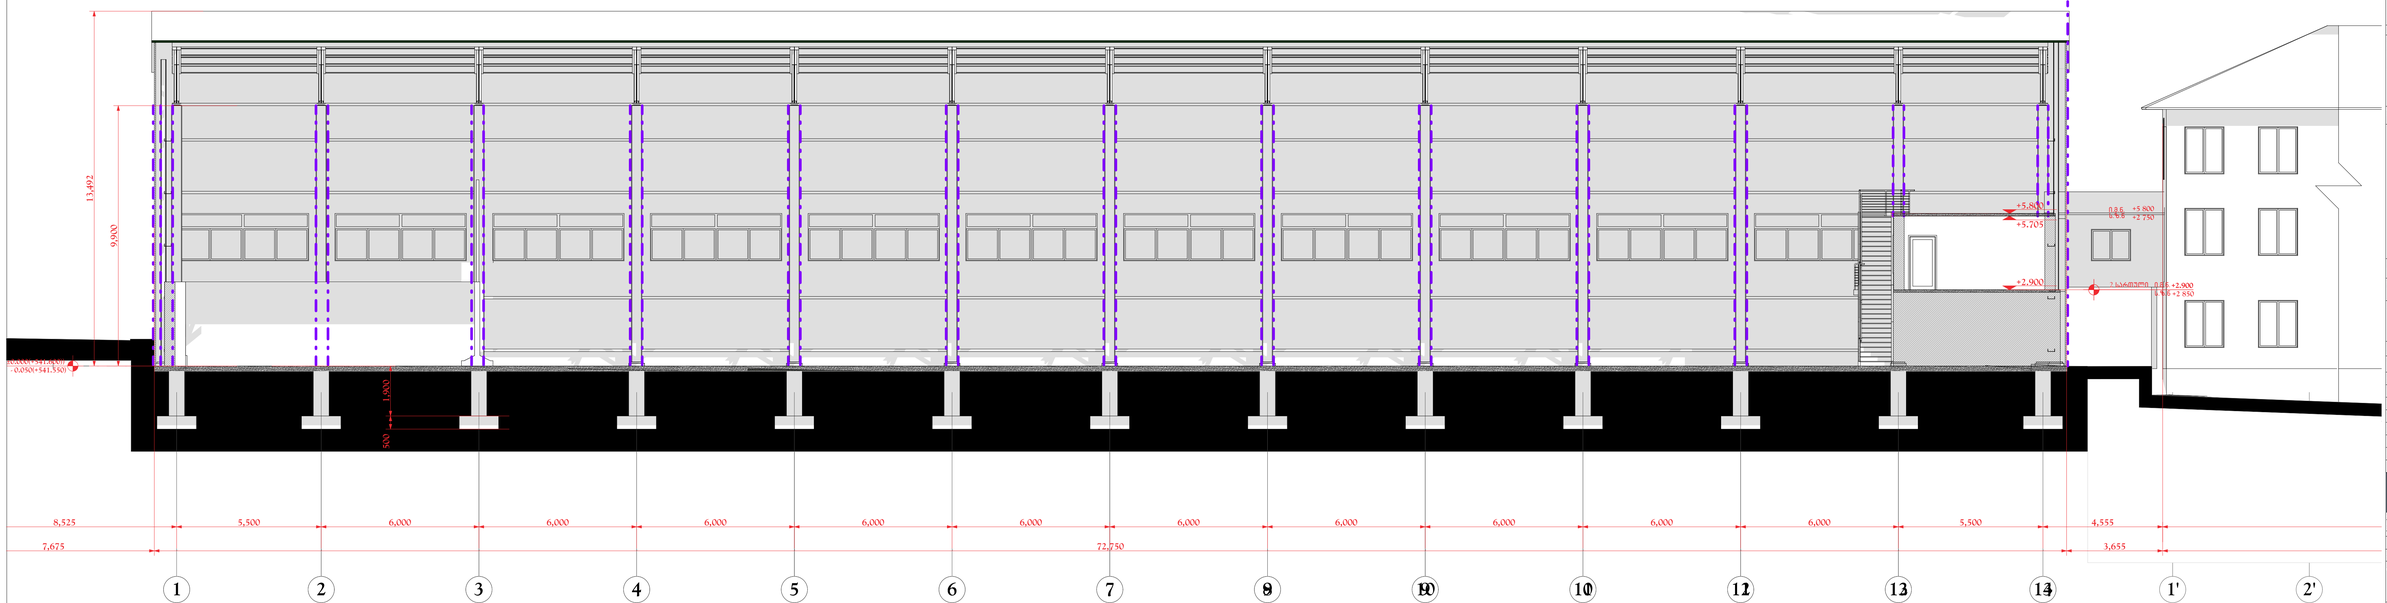

ზომანის ფორმატი	ჩანაცვლება №	პროექტის №	ზომების განზომილება
A-3+	...	...	...

ნიშნების განმარტება LEGEND

ნებისმიერი ნიშნები, აღნიშნული ამ ნახაზზე და არ განმარტებული ამ ნახაზზე, იხილეთ არქიტექტურულ ნახაზებში

შენიშვნები NOTES

1. ნებისმიერ სახის ცვლილება შესაბამება ავტორის ნებართვას.
2. ნახაზებზე ზომები მოცემულია მილიმეტრებში
3.
4.

სიტუაციური გეგმა KEY PLAN

შენობები PREMISES	ს/კ 78: 61.10.000102 მიწათმოქმედების საკოოპერატივო საზოგადოება "ალიანსი" ს/კ 204441710 Private Property
პროექტი PROJECT	საწარმო Manufactory
მისამართი ADDRESS	ქ. თბილისი, ზემო ვაჯისუბნის მ-ნი-ნი მიწის ნაკვეთი ს/კ 61.10.0111 საკადასტრო კოდები: 01.19.15.003.096 Tbilisi, Samadlavo Cadastral codes: 01.19.15.003.096
პროექტის № CAD FILE №	001721107. 001721107.

მენაშენეობრივი ნაწილის მთავარი ინჟინერი Designer	ს.ალექსანდრე N. Aleksandr	
არქიტექტორი Designer	ს.ალექსანდრე N. Aleksandr	
ად. მხ. სარ. Chief Architect	ს.ალექსანდრე N. Aleksandr	
კონსტრუქციები Constructions	ტ. მეიმარიანი T. Meimarian	
შესრულებულია Performing work	ს.ალექსანდრე N. Aleksandr	
შესრულებულია Checked by	ს.ალექსანდრე N. Aleksandr	
საკონტროლო ინსპექტირება	ს.ალექსანდრე N. Aleksandr	

APEX Studio 1
ს/კ 34005 ქ.ბათუმი 7
ტელეფონი: 0577 54 44 44, 0577 54 44 44
E-mail: apexstudio1@gmail.com

მასშტაბი SCALE	1:100	გაცემის DATE OF ISSUE	21.08.2017
ნახაზის DRWG.		ცვლილება REVISIONS	
		№	ცვლილება REV. თარიღი DATE
		1	
		2	
		3	
		4	
ჭრილი S-002			

სტადია STAGE	ნომერი INDEX	ფურც. PAGES	
პროექტის Working Draft	A-002	32	

ჭრილი S-003

მასშტაბი 1 :100

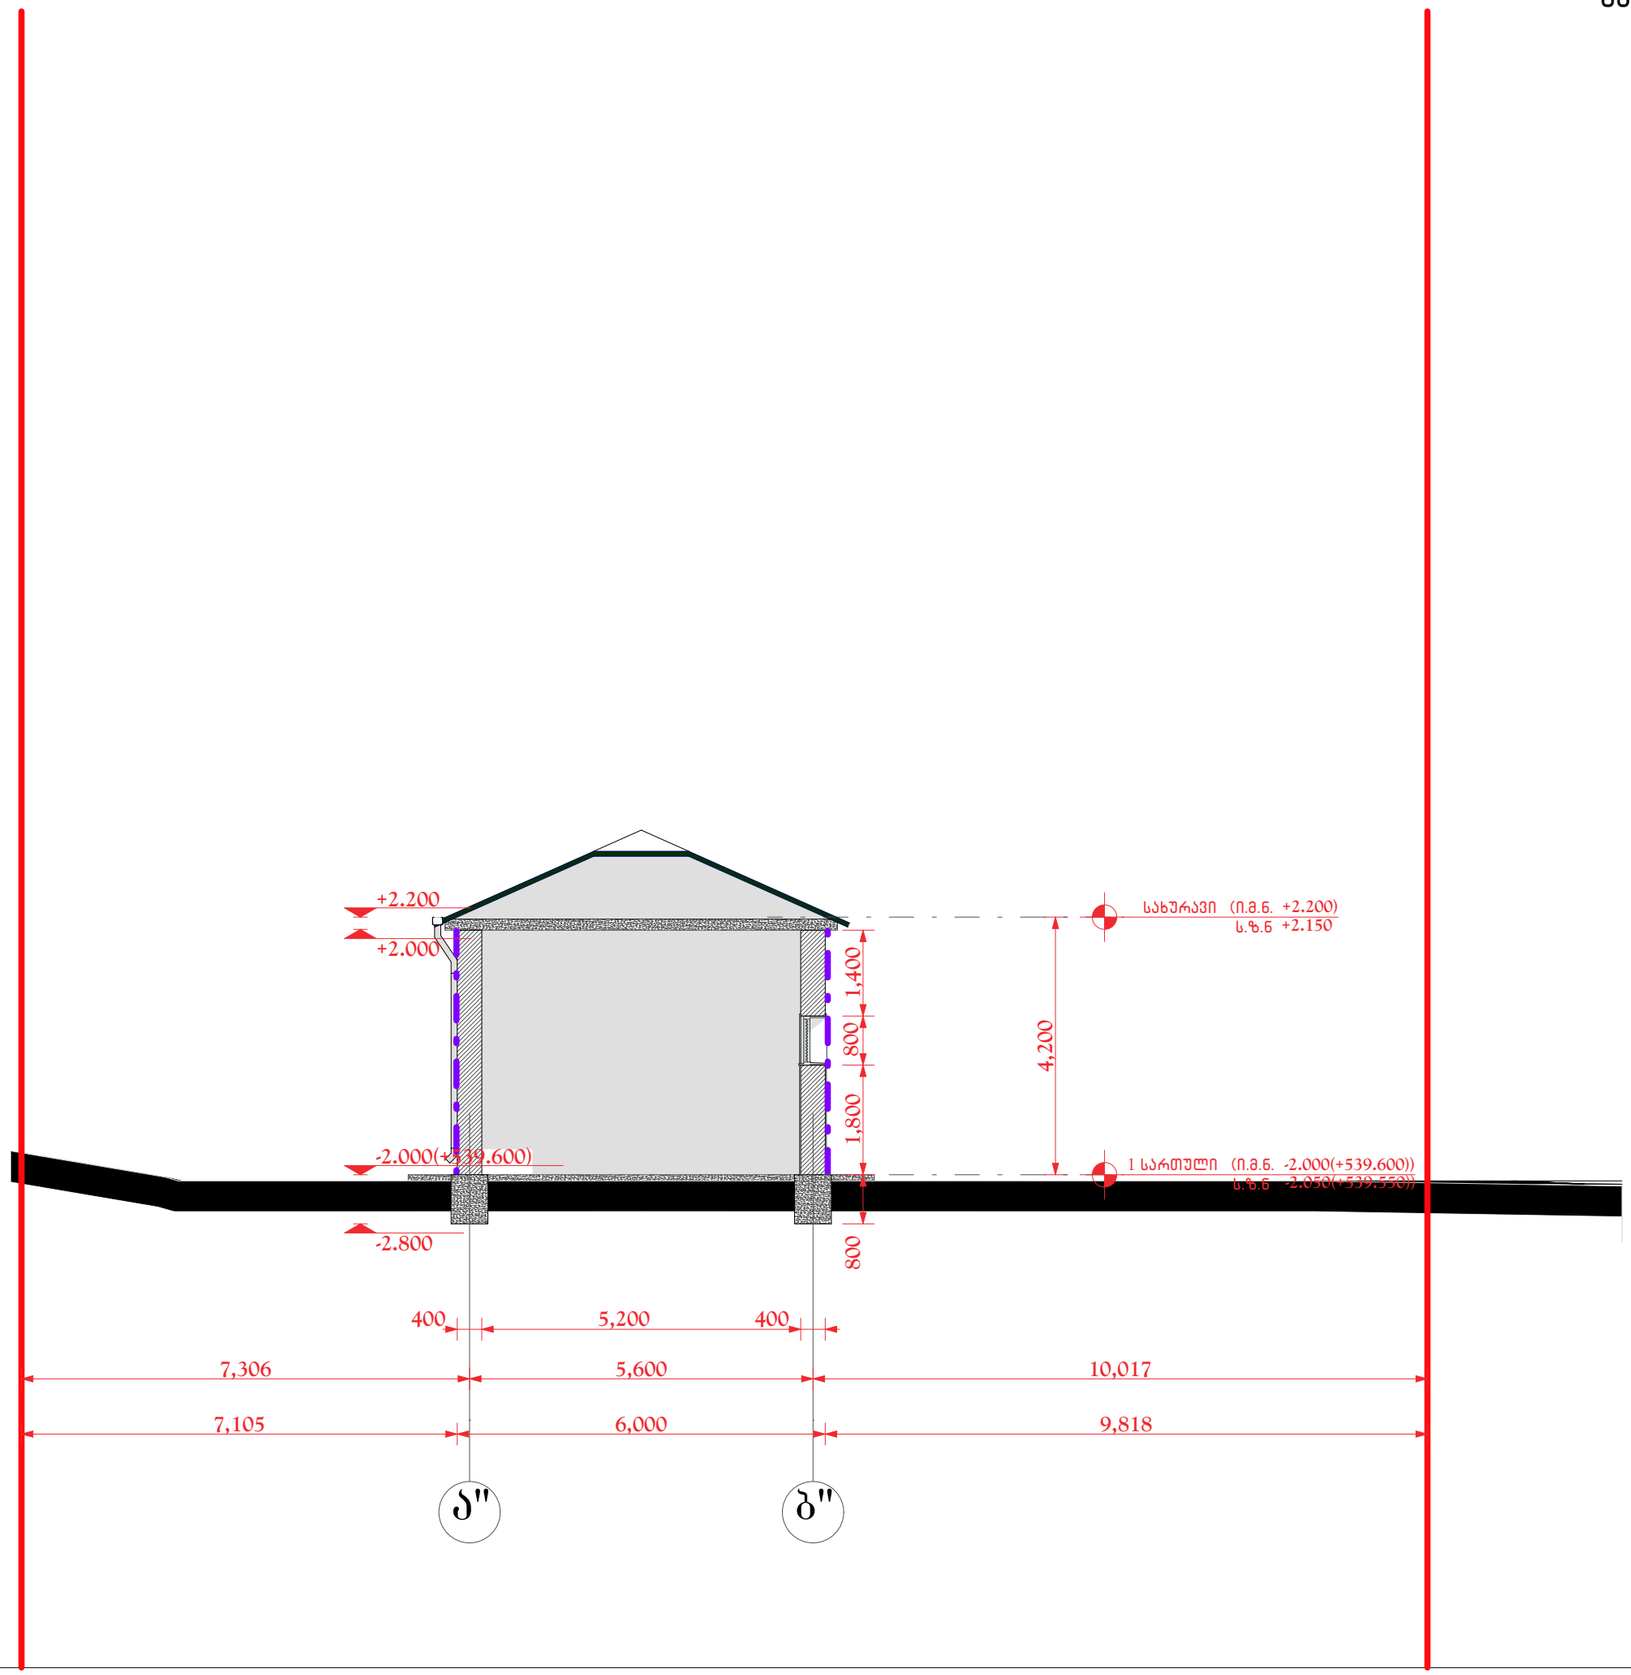

ფორმატი PAPER SIZE	ხელშეკრულების № CONTRACT №	პროექტის № PROJECT №	ფაილის სახელი FILE NAME
A-3	...	...	...

პირობითი აღნიშვნები LEGEND

შენიშვნები NOTES

1. ნახაზზე ყველა ცვლილება მშენებლობისა შეთანხმებული უნდა იყოს პროექტის ავტორთან.
2. ნახაზებზე ზომები მოცემულია მილიმეტრებში
3.
4.

სიტუაციური სქემა
KEY PLAN

დამკვეთი PRINCIPAL	შპს. "მმს". ს.კ. 205168539 დირექტორი: პარვიზ ნაჯაფოვი Ltd "MQS" I.C. 205168539 Director: Parviz Najafov
პროექტი PROJECT	საამქრო Manufactory
მისამართი ADDRESS	ქ. თბილისი, ჩიხი იუმაშევი, №51-ის მიმდებარედ (ნაკ. 003/031) საკადასტრო კოდით: 01.19.15.003.096 Tbilisi, Iumashev Cadastral code: 01.19.15.003.096
პროექტი №	00172107.
CAD FILE №	00172107.

თანამდებობა Position	სახელი, გვარი Name, Surname	ხელმოწერა Signature
დირექტორი Director	ი. ბარნაბიშვილი I. Barnabishvili	
დირექტორი Director	ნ.ალექსიაძის N. Aleksiadis	
პრ. მთ. არქ. Chief Architect	ნ.ალექსიაძის N. Aleksiadis	
კონსტრუქტორი Constructor	თ. მურადოვი T. Muradov	
შეასრულა Performing work	ნ.ალექსიაძის N. Aleksiadis	
შეამოწმა Checked by	ი. ბარნაბიშვილი I. Barnabishvili	
საავტორო უფლებები:		ნ.ალექსიაძის N. Aleksiadis

APEX Studio 1
შპს. "აპექს სტუდიო 1"
საქართველო, თბილისი 0194, ქუს ტბის შესახვევი №1
ტელ.: (+995 97) 77 55 70
E-mail: apexstudio.ge@ gmail. com

არქიტექტურული ნაწილი

მასშ. SCALE	1 :100	თარიღი DATE OF ISSUE	21.08.2017

ნახაზი DRWG. ჭრილი S-003

კორექტირება REVISIONS		
№	კორექტ. REV.	თარიღი DATE
1		
2		
3		

სტადია STAGE	ინდექსი INDEX	ფურც. PAGES
მუშა პროექტი Working Draft	A-203	32

ჭრილი S-004

მასშტაბი 1 :100

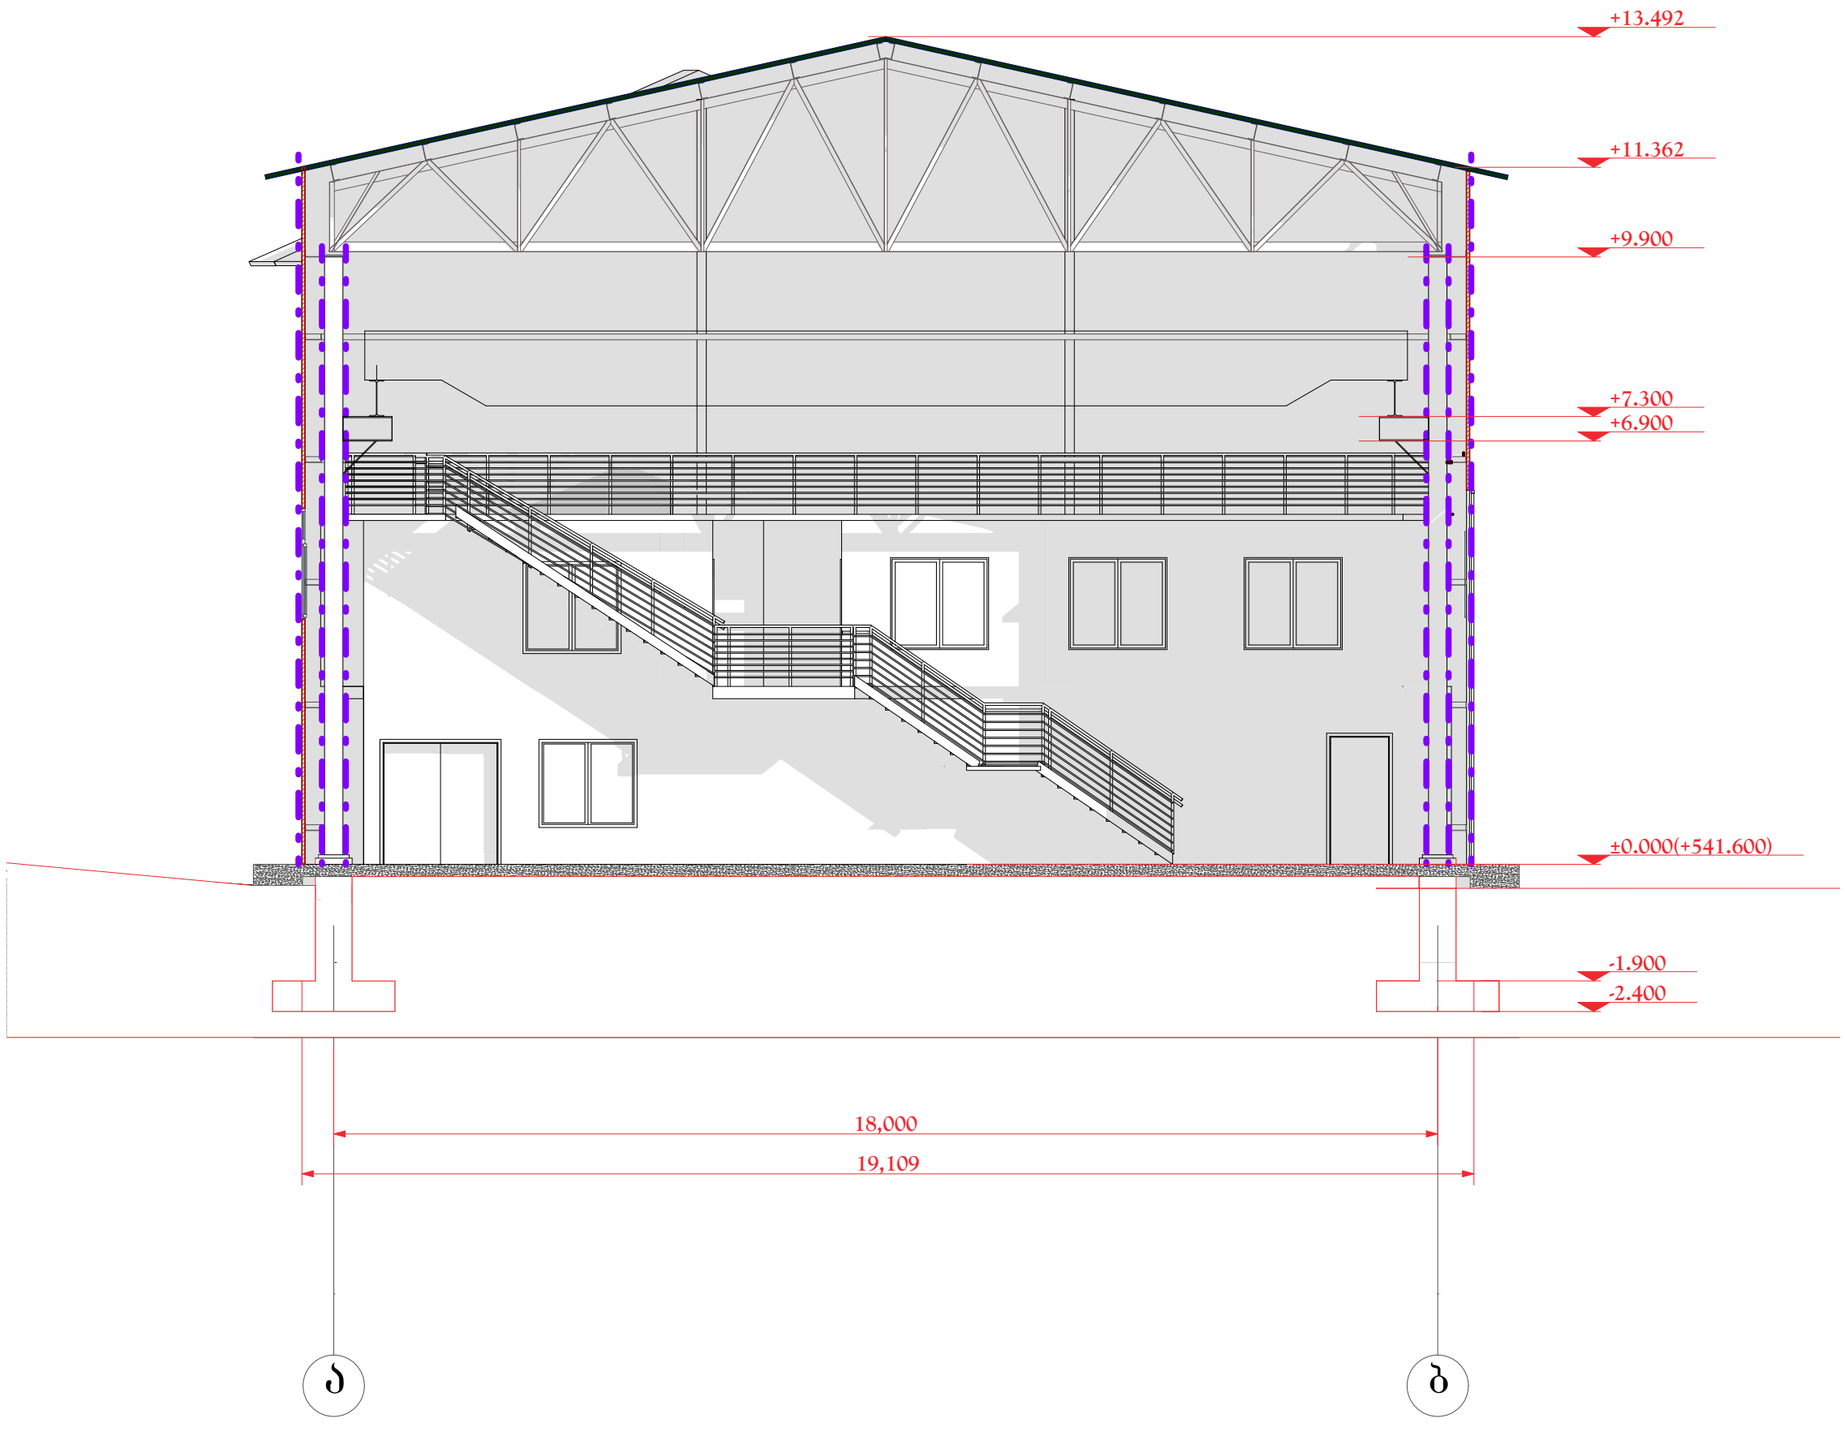

ფორმატი PAPER SIZE	ხელშეკრულების № CONTRACT №	პროექტის № PROJECT №	ფაილის სახელი FILE NAME
A-3	...	...	...

პირობითი აღნიშვნები LEGEND

შენიშვნები NOTES

1. ნახაზზე ყველა ცვლილება მშენებლობისა შეთანხმებული უნდა იყოს პროექტის ავტორთან.
2. ნახაზებზე ზომები მოცემულია მილიმეტრებში
3.
4.

სიტუაციური სქემა
KEY PLAN

დამკვეთი PRINCIPAL	შპს. "მმს" ს.კ. 205168539 დირექტორი: პარემუზ ნასყიდაში Ltd "MQS" I.C. 205168539 Director: Paresi Naiafov
პროექტი PROJECT	საამქრო **Manufactory**
მისამართი ADDRESS	ქ. თბილისი, ჩიხი იუმაშევი, №51-ის მიმდებარედ (ნაკვ. 003/031) საკადასტრო კოდით: 01.19.15.003.096 **Tbilisi, Iumashev** **Cadastral code:** 01.19.15.003.096

პროექტი №	00172107.	
CAD FILE №	00172107.	
თანამდებობა Position	სახელი, გვარი Name, Surname	ხელმოწერა Signature
დირექტორი Director	ი. ბარნაბიშვილი I. Barnabishvili	
დირექტორი Director	ნ.ალექსიადის N. Aleksiadis	
პრ. მთ. არქ. Chief Architect	ნ.ალექსიადის N. Aleksiadis	
კონსტრუქტორი Constructor	თ. მურადოვი T. Muradov	
შესრულა Performing work	ნ.ალექსიადის N. Aleksiadis	
შეამოწმა Checked by	ი. ბარნაბიშვილი I. Barnabishvili	
საავტორო უფლებები:		ნ.ალექსიადის N. Aleksiadis

APEX Studio 1
შპს. "აპექს სტუდიო 1"
საქართველო, თბილისი 0194, კახ ტბის შესახვევი №1
ტელ: (+995 97) 77 55 70
E-mail: apexstudio.ge@ gmail. com

არქიტექტურული ნაწილი

მასშ. SCALE	1 :100	თარიღი DATE OF ISSUE	21.08.2017

ნახაზი DRWG. ჭრილი S-004

კორექტირება REVISIONS

№	კორექტ. REV.	თარიღი DATE
1		
2		
3		

სტადია STAGE	ინდექსი INDEX	ფურც. PAGES
მუშა პროექტი Working Draft	A-204	32