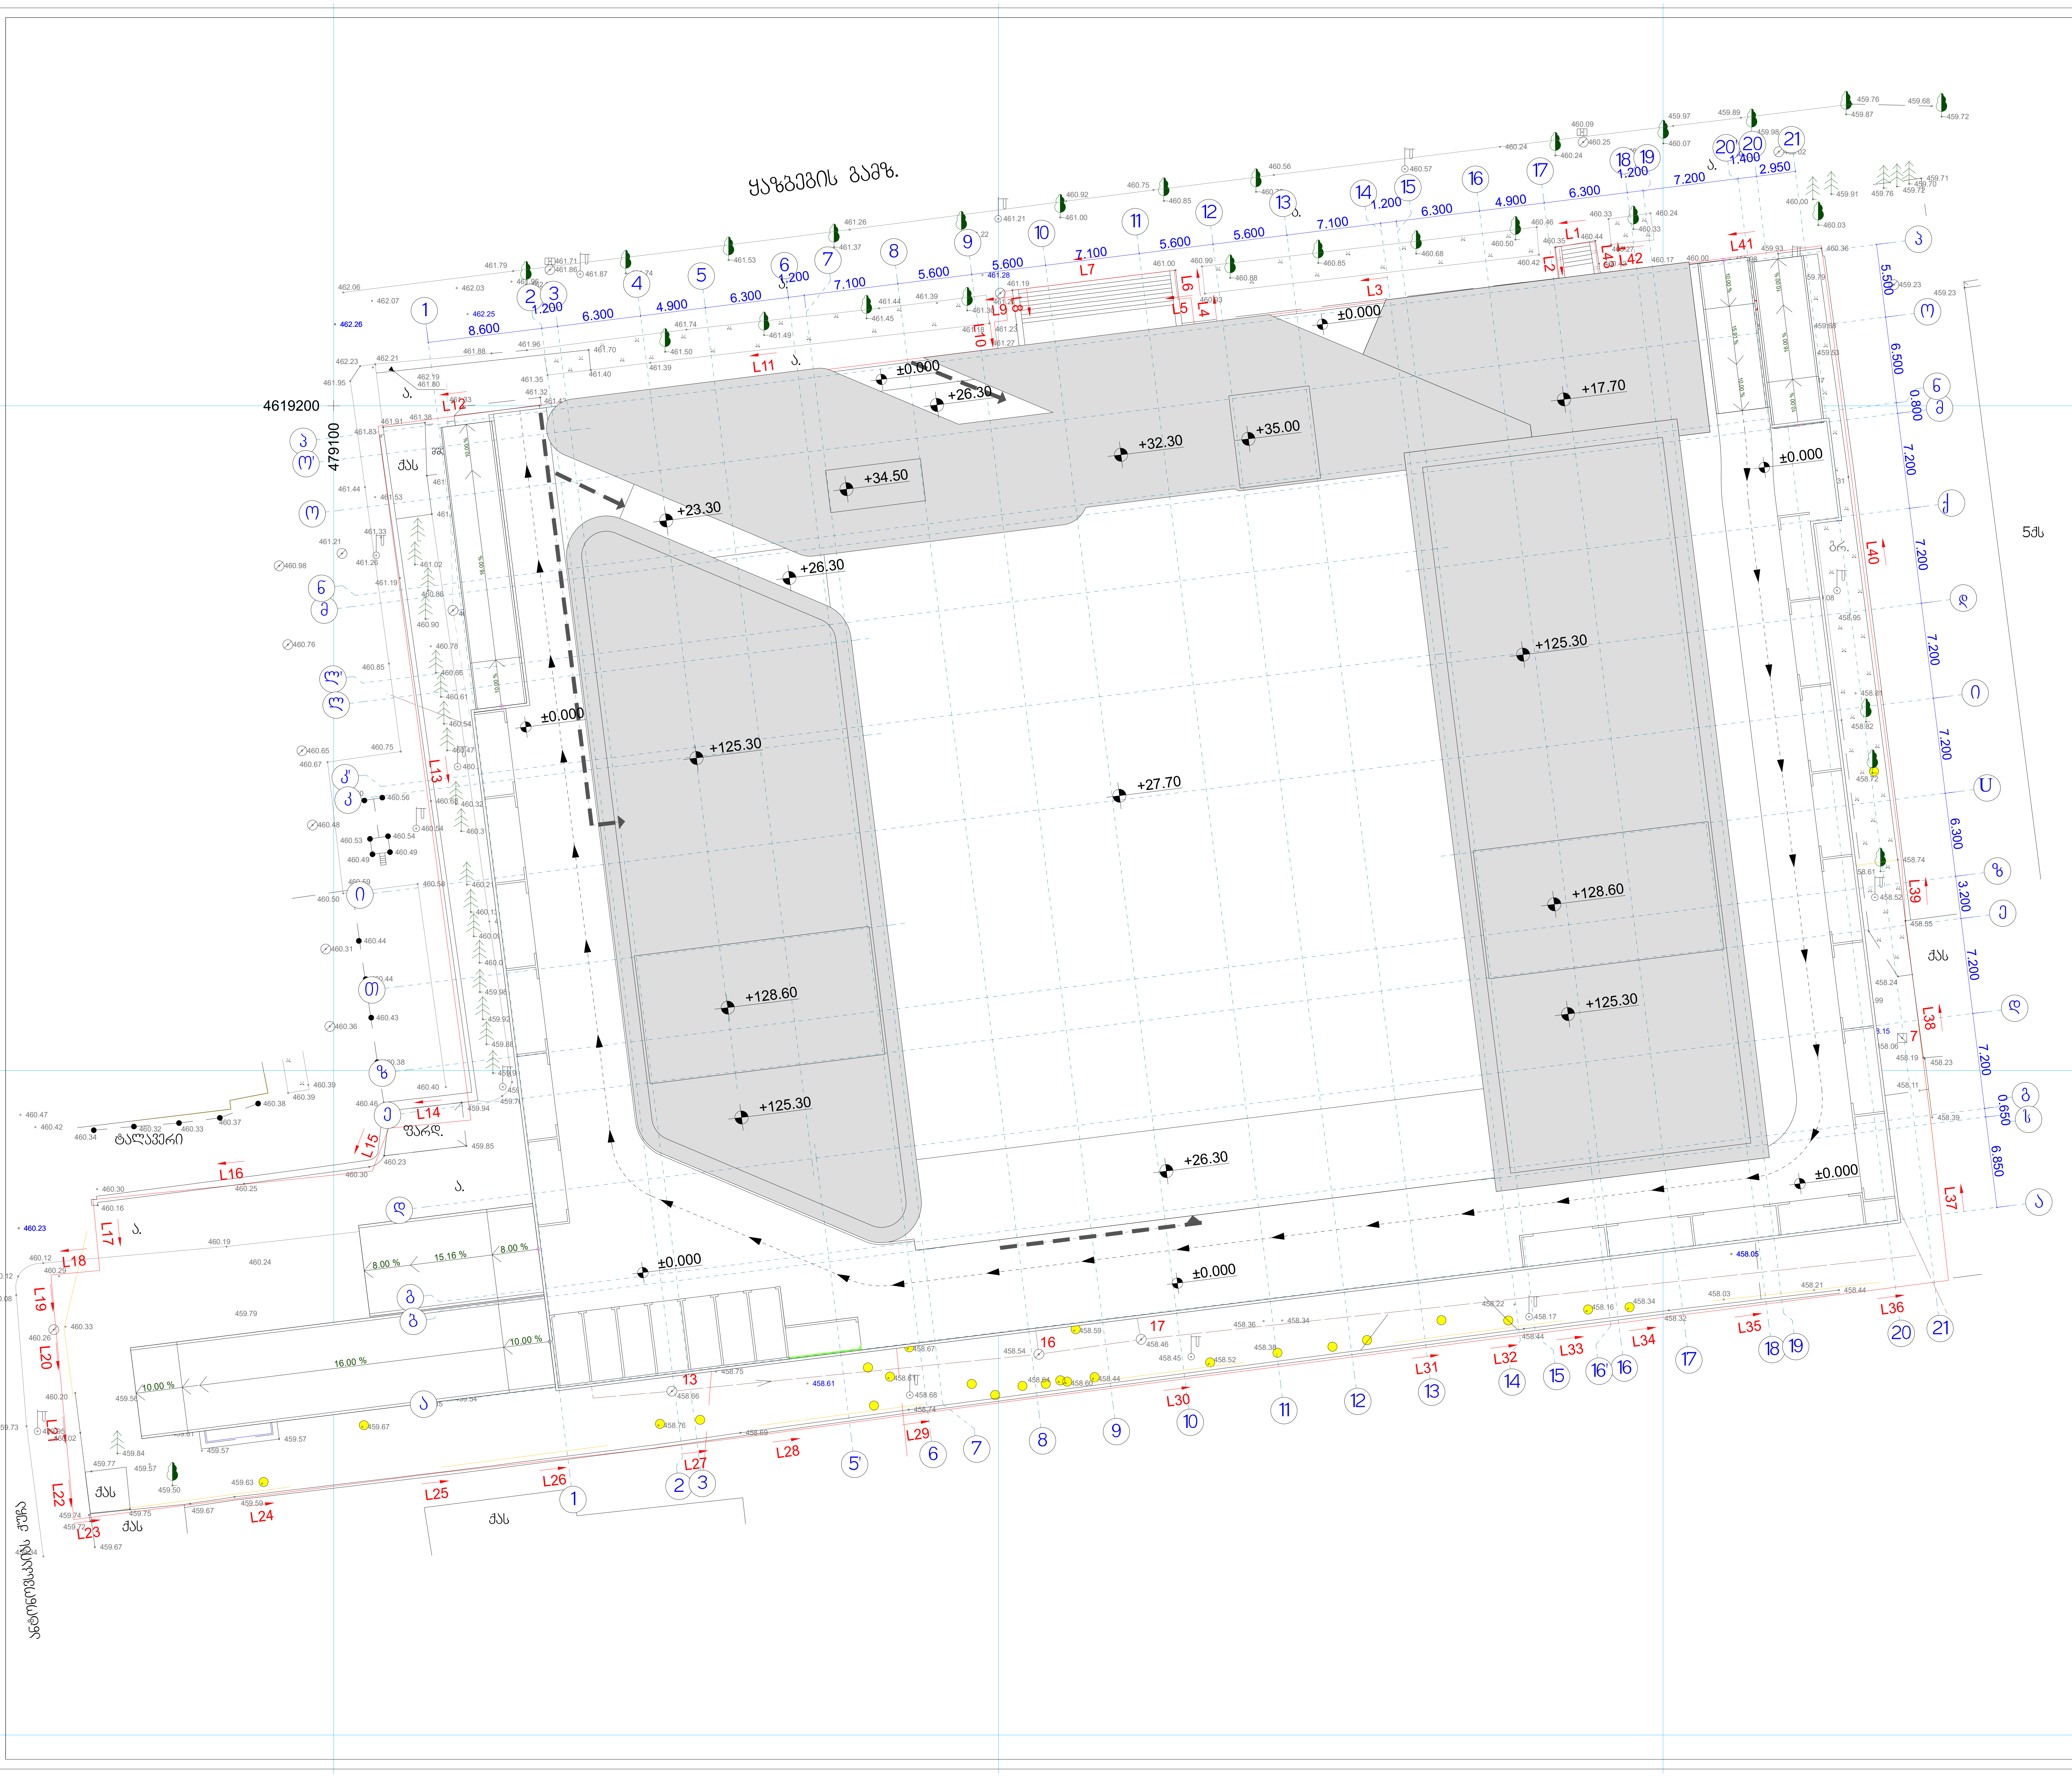

ფურცლის ფორმატი:	ფაილის სახელი:
A 2	ფურცელი:

ობიექტის დასახელება

მრავალფუნქციური შენობის
არქიტექტურული პროექტი
ქ. თბილისი, ალ. ყაზბეგის გამზ. №22
(საკადასტრო კოდები; 01.10.16.002.003 და
01.10.16.002.013)

პირობითი ნიშნები

±0.000	ნიშნული გეგმაზე
	საკადასტრო საზღვარი
1	ჭრილის ხაზი
	მისასვლელი სვლაგეზი
1	ღერძის ხაზი
L=3.5 10%	პანდუსის ქანობის მაჩვენებელი

დამკვეთი

შპს „ორბი ჯგუფი თბილისი"
(ს/№ 405107682)

შემსრულებელი

პოზიცია	სახელი/გვარი	ხელმოწ.
დირექტორი	ი. კვერღელიძე	
პრ. მთავარი არქიტექტორი	ზ. დიაკონიშვილი	
პრ. ავტორი	ზ. კვირკველია	

JOB ID:	ნახაზი:
თარიღი: 2018 წ.	გენგეგმა
მასშტაბი 1:200	
სექტორი:	

ეტაპი	ფურცელი	ფურცლები
მუშა		