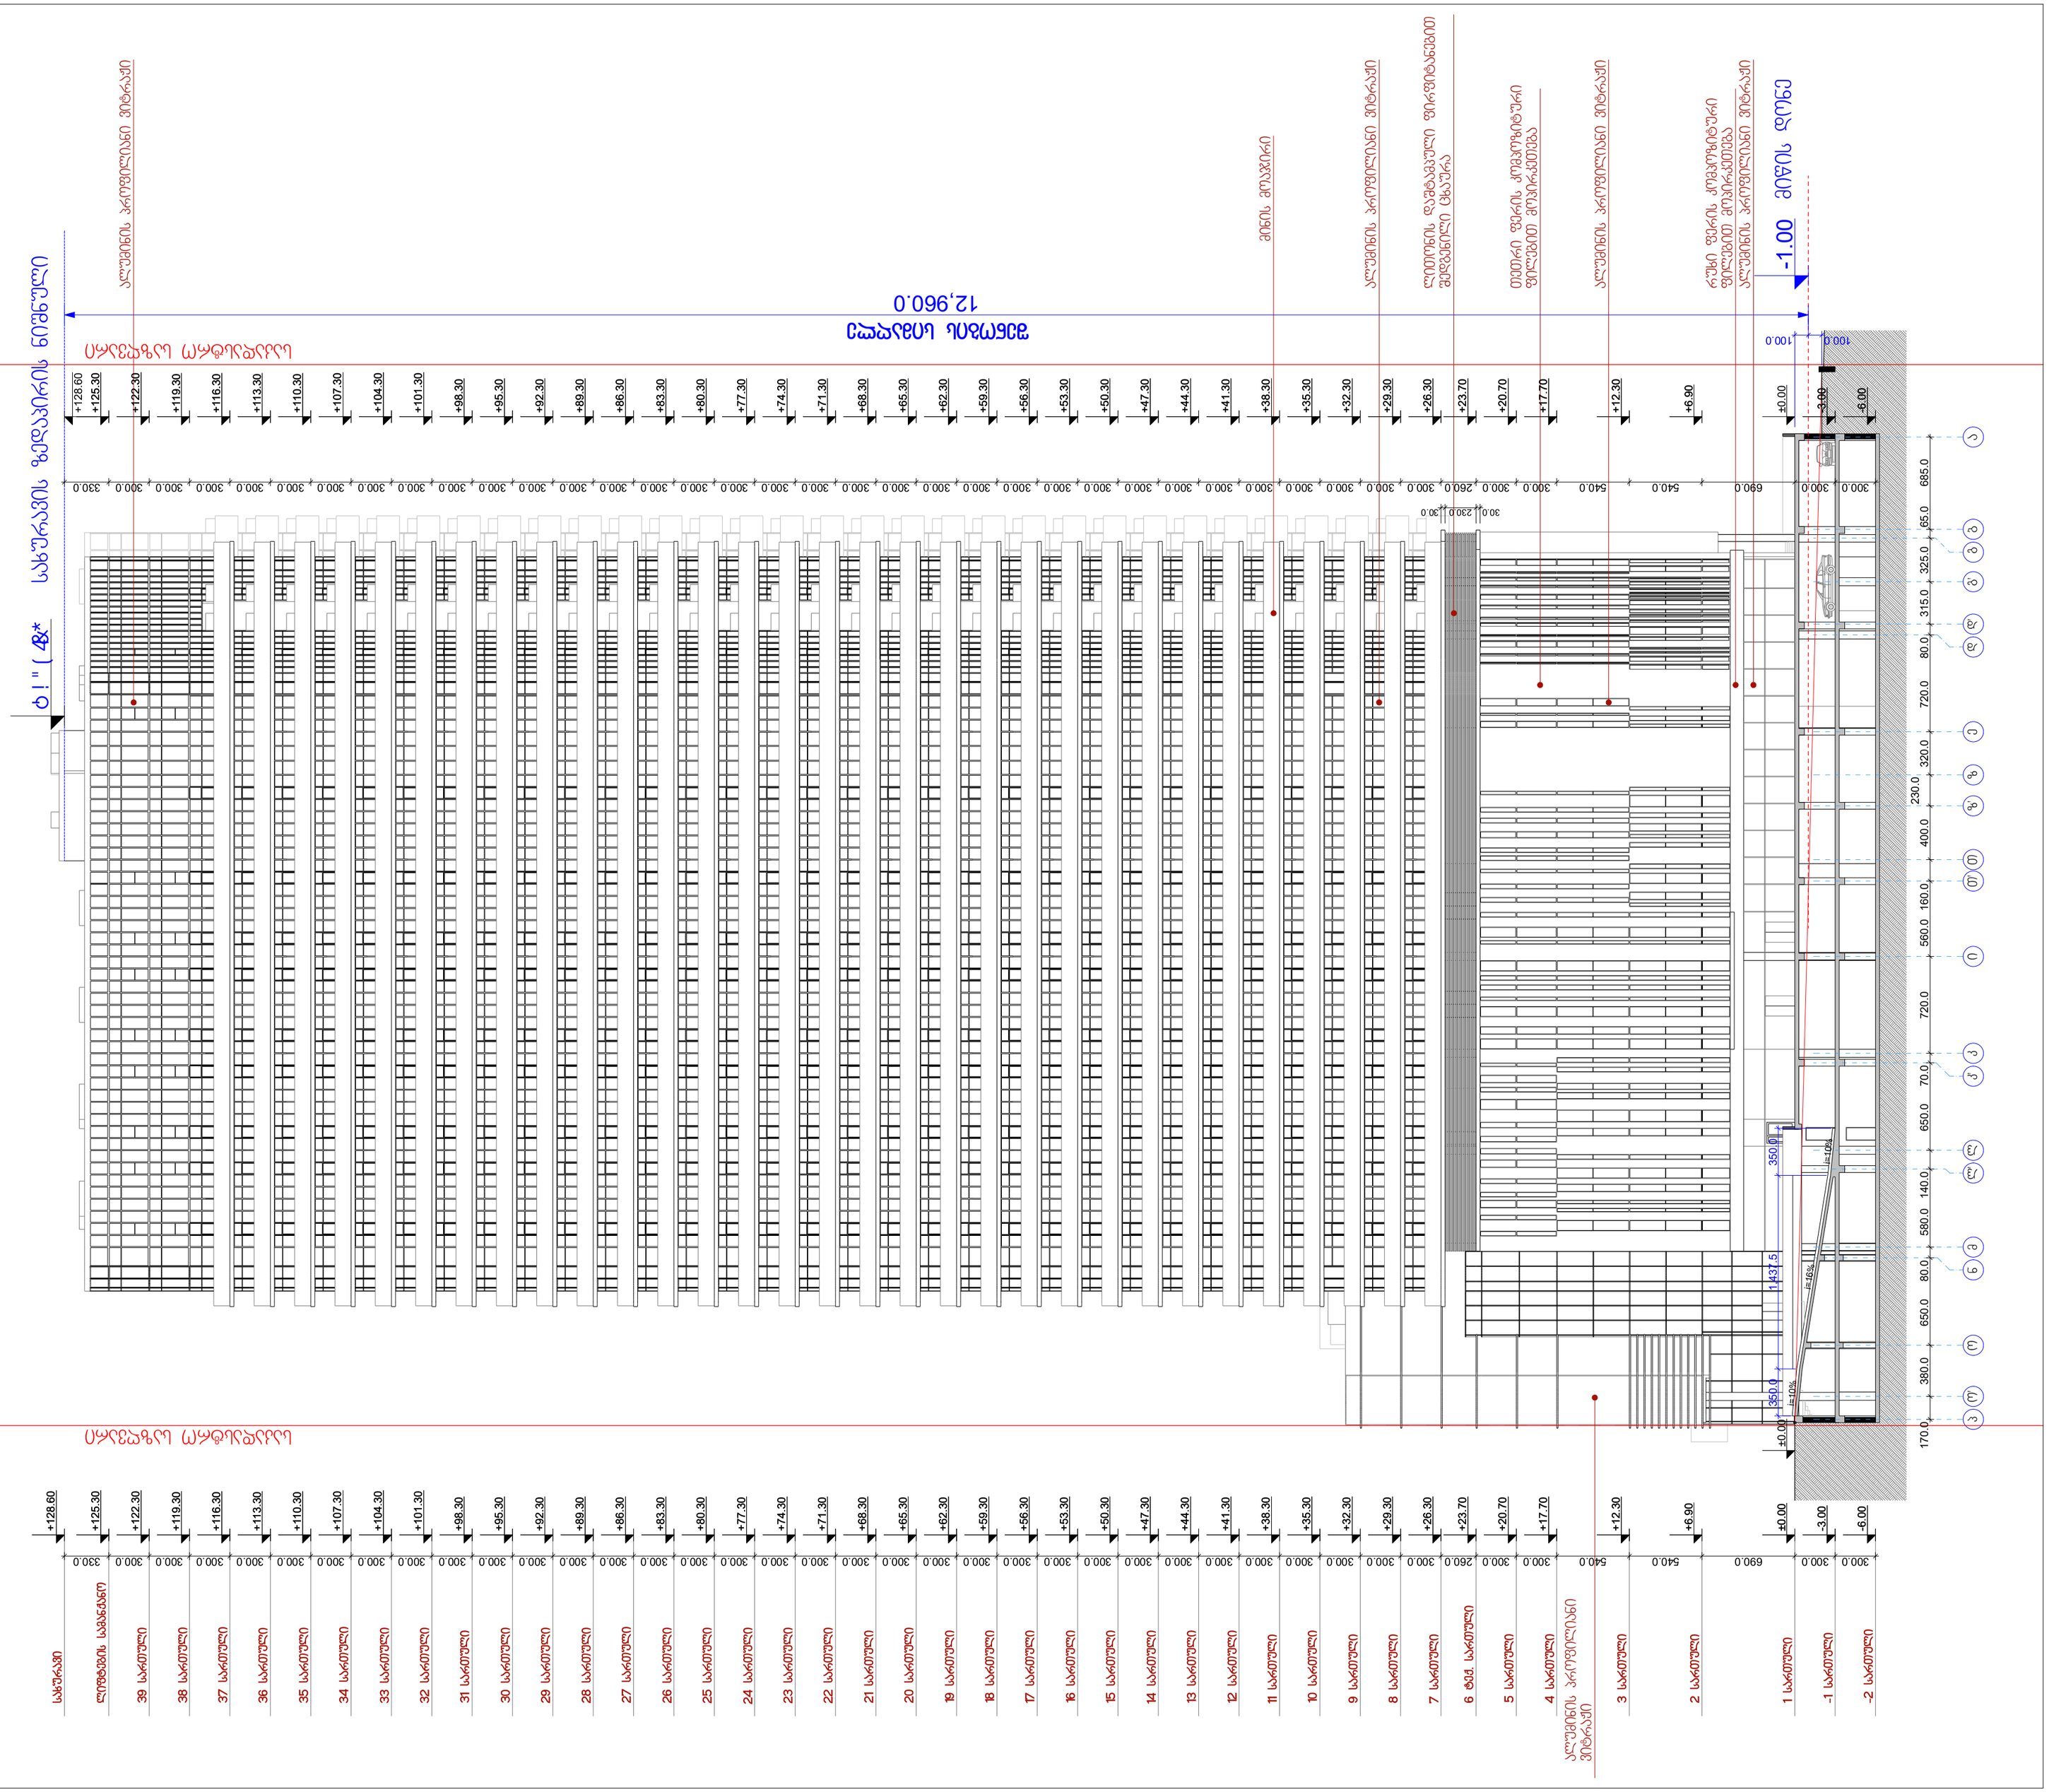

ფურცლის ფორმატი: A 2	ფაილის სახელი:
	ფურცელი:

ობიექტის დასახელება

მრავალფუნქციური შენობის არქიტექტურული პროექტი ქ. თბილისი, ალ. ყაზბეგის გამზ. №22 (საკადასტრო კოდები; 01.10.16.002.003 და 01.10.16.002.013)

პირობითი ნიშნები

- საკადასტრო საზღვარი
- ±0,000 არქიტექტურული ნიშნული
- 1 ღერძის ბაზი
- კედლის ცეცხლმედეგობის ხარისხი 1 საათი
- კედლის ცეცხლმედეგობის ხარისხი 2 საათი
- კედლის ცეცხლმედეგობის ხარისხი 3 საათი
- გაანგარებული ბეტონის სტრუქტურული კონსტრუქციები 3 სმ-იანი სანაარმდებლოებით (სვეტი, კედელი, ფილა, ფუნჯრამა)
- ბეტონის ბლოკის კედელი
- ტიხარის და სახურავის ფილა ცეცხლმედეგობის ხარისხი 2 სთ
- ბრუნტი

შენიშვნები

დამკვეთი

შპს „ორგი ჯგუფი თბილისი" (ს/№ 405107682)

შემსრულებელი

პოზიცია	სახელი/გვარი	ხელმოწ.
დირექტორი	ი. კვერღელიძე	
პრ. მთავარი არქიტექტორი	ზ. დიაკვნიშვილი	
პრ. ავტორი	ზ. კვირკველია	

JOB ID:

თარიღი: 2018 წ.

მასშტაბი:

სექტორი:

ნახაზი:

ფასადი ა-ა ღერძებში

ჭრილი 4-4

ეტაპი	ფურცელი	ფურცლები
ეუშა		

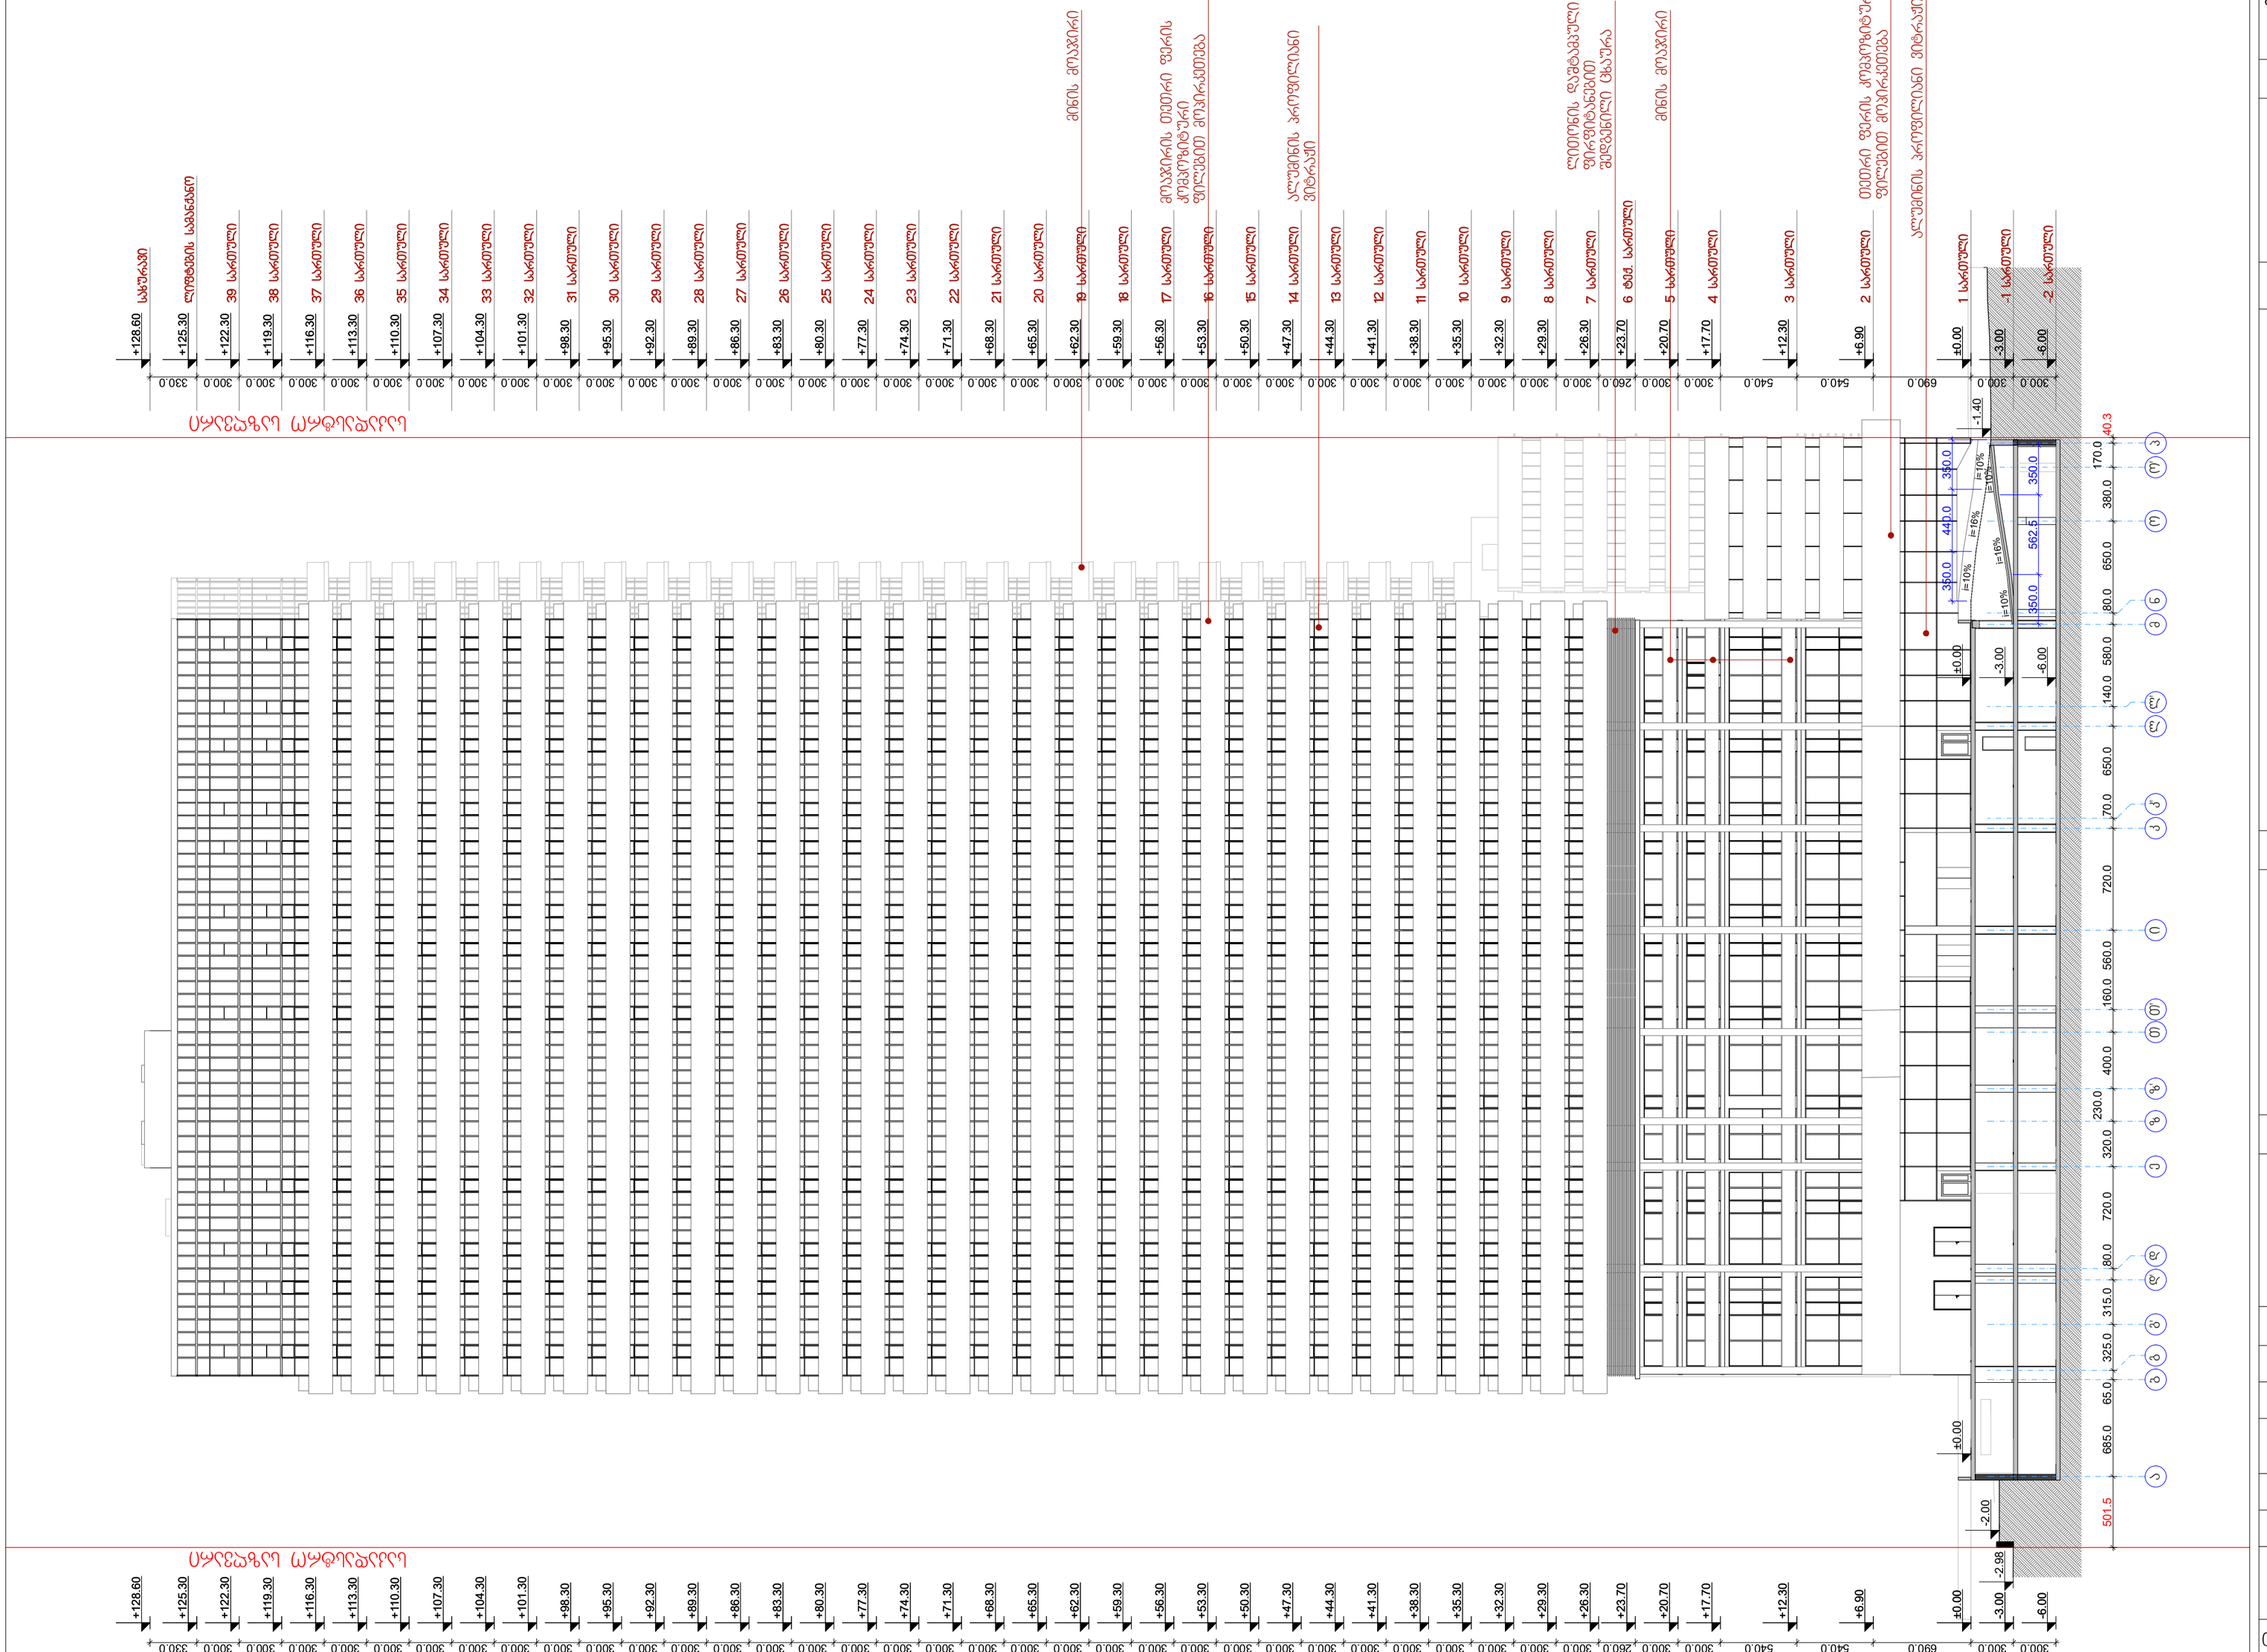
ჩრდილოეთის ფასადი
სამხრეთის ფასადი
+128.60 სახურავი
+125.30 ლიფტების სახურავი
+122.30 39 სართული
+119.30 38 სართული
+116.30 37 სართული
+113.30 36 სართული
+110.30 35 სართული
+107.30 34 სართული
+104.30 33 სართული
+101.30 32 სართული
+98.30 31 სართული
+95.30 30 სართული
+92.30 29 სართული
+89.30 28 სართული
+86.30 27 სართული
+83.30 26 სართული
+80.30 25 სართული
+77.30 24 სართული
+74.30 23 სართული
+71.30 22 სართული
+68.30 21 სართული
+65.30 20 სართული
+62.30 19 სართული
მინის მოპირკეთება
+59.30 18 სართული
+56.30 17 სართული
პოპულარის თეთრი ფერის კომპოზიტური ფილებით მოპირკეთება
+53.30 16 სართული
+50.30 15 სართული
+47.30 14 სართული
ალუმინების პროფილიანი შუშაკედელი
+44.30 13 სართული
+41.30 12 სართული
+38.30 11 სართული
+35.30 10 სართული
+32.30 9 სართული
+29.30 8 სართული
+26.30 7 სართული
ლითონის დაფებებით ფერფერებით მოპირკეთებული ბეტონის ცხაური
+23.70 6 ფეხ. სართული
მინის მოპირკეთება
+20.70 5 სართული
+17.70 4 სართული
+12.30 3 სართული
თეთრი ფერის კომპოზიტური ფილებით მოპირკეთება
+6.90 2 სართული
კლიენტის პროფილიანი შუშაკედელი
±0.00 1 სართული
-3.00 -1 სართული
-6.00 -2 სართული
330.0 300.0 300.0 300

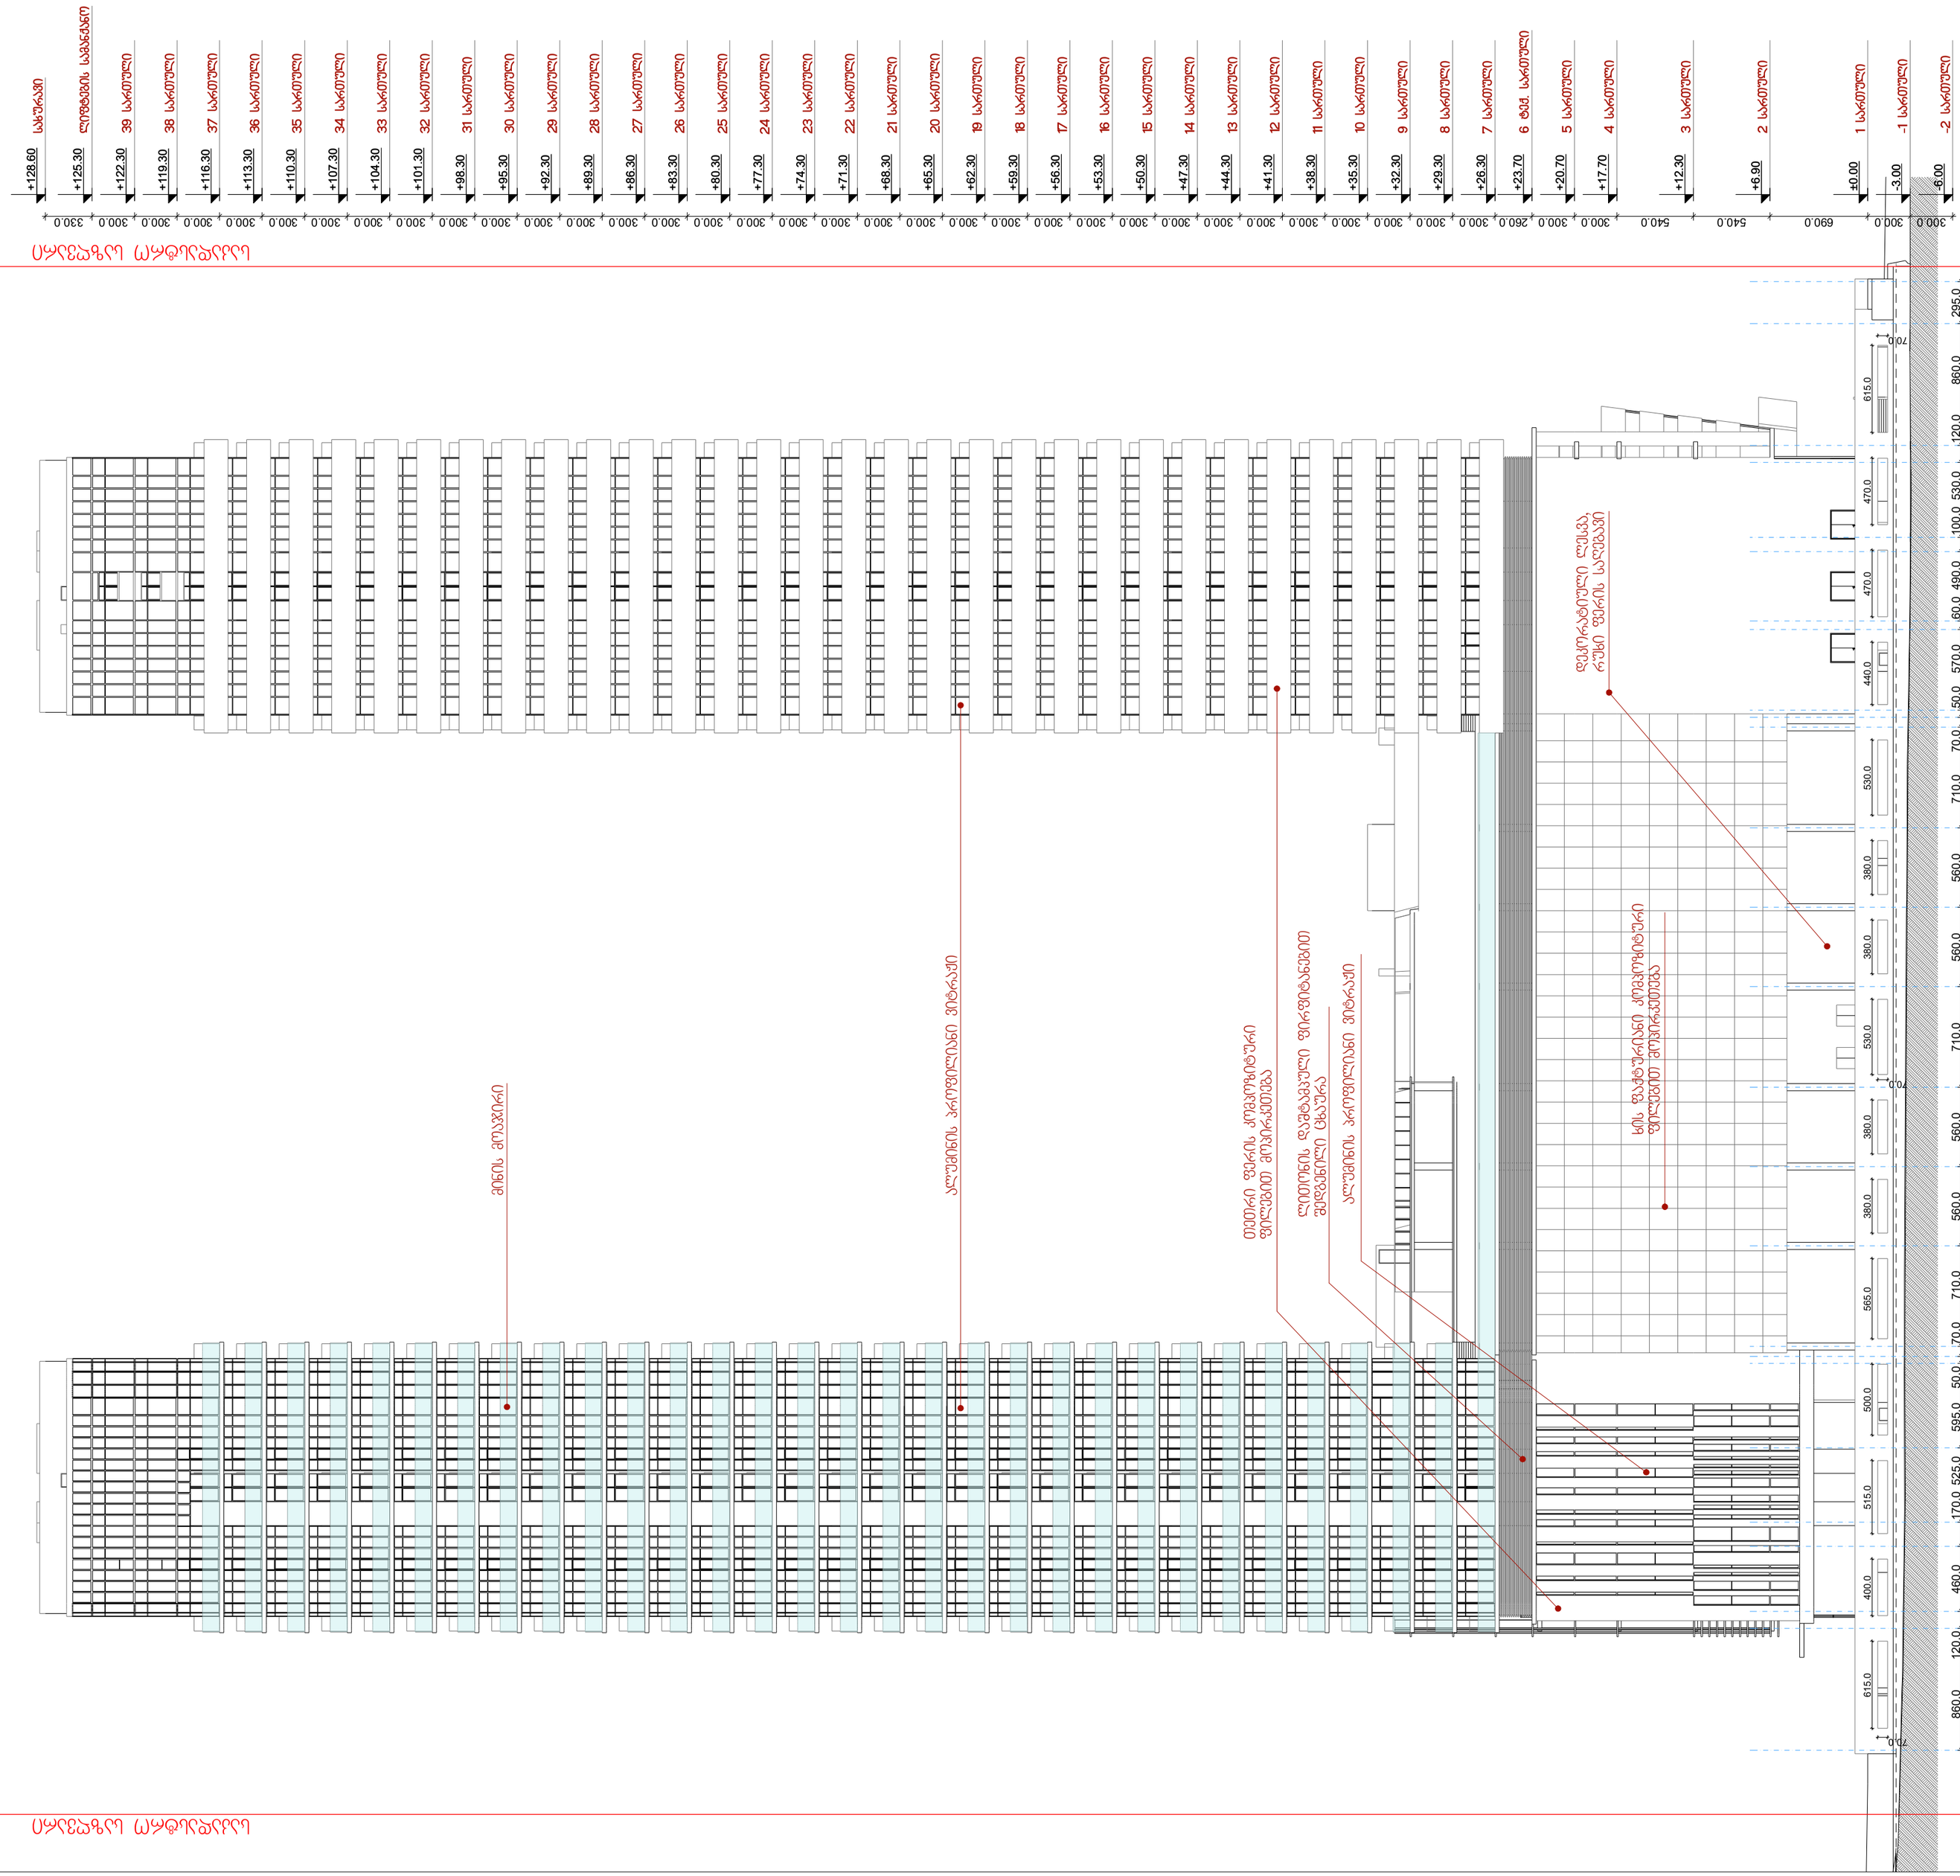

ფურცლის ფორმატი:
A 2

ფაილის სახელი:

ფურცელი:

ობიექტის დასახელება

მრავალფუნქციური შენობის არქიტექტურული პროექტი
ქ. თბილისი, ალ. ყაზბეგის გამზ. №22
(საკადასტრო კოდები; 01.10.16.002.003 და 01.10.16.002.013)

პირობითი ნიშნები

- საკადასტრო საზღვარი
- ±0,000 არქიტექტურული ნიშნული
- (1) ღერძის ბაზი
- კედლის ცეცხლმედეგობის ხარისხი 1 საათი
- კედლის ცეცხლმედეგობის ხარისხი 2 საათი
- კედლის ცეცხლმედეგობის ხარისხი 3 საათი
- მაღალეფექტური ბეტონის სტრუქტურული ელემენტები 3 სმ-იანი სანაპირომდებოთით (სვეტი, კედელი, ფილა-ფარდაგი)
- ბეტონის მონოლითური კედელი
- ლამპის და სხივურების ფილა ცეცხლმედეგობის ხარისხი 2 სთ
- ბრუნტი

შენიშვნები

დამკვეთი

შპს „ორბი ჯგუფი თბილისი"
(ს/№ 405107682)

შემსრულებელი

პოზიცია	სახელი/გვარი	ხელმოწ.
დირექტორი	ი. კვერღელიძე	
პრ. მთავარი არქიტექტორი	ზ. დიაკვნიშვილი	
პრ. ავტორი	ზ. კვირკველია	

JOB ID:

ნახაზი:

ფასადი 1-21
ღერძებში

თარიღი: 2018 წ.

მასშტაბი:

სექტორი:

ეტაპი	ფურცელი	ფურცლები
პროექტი		

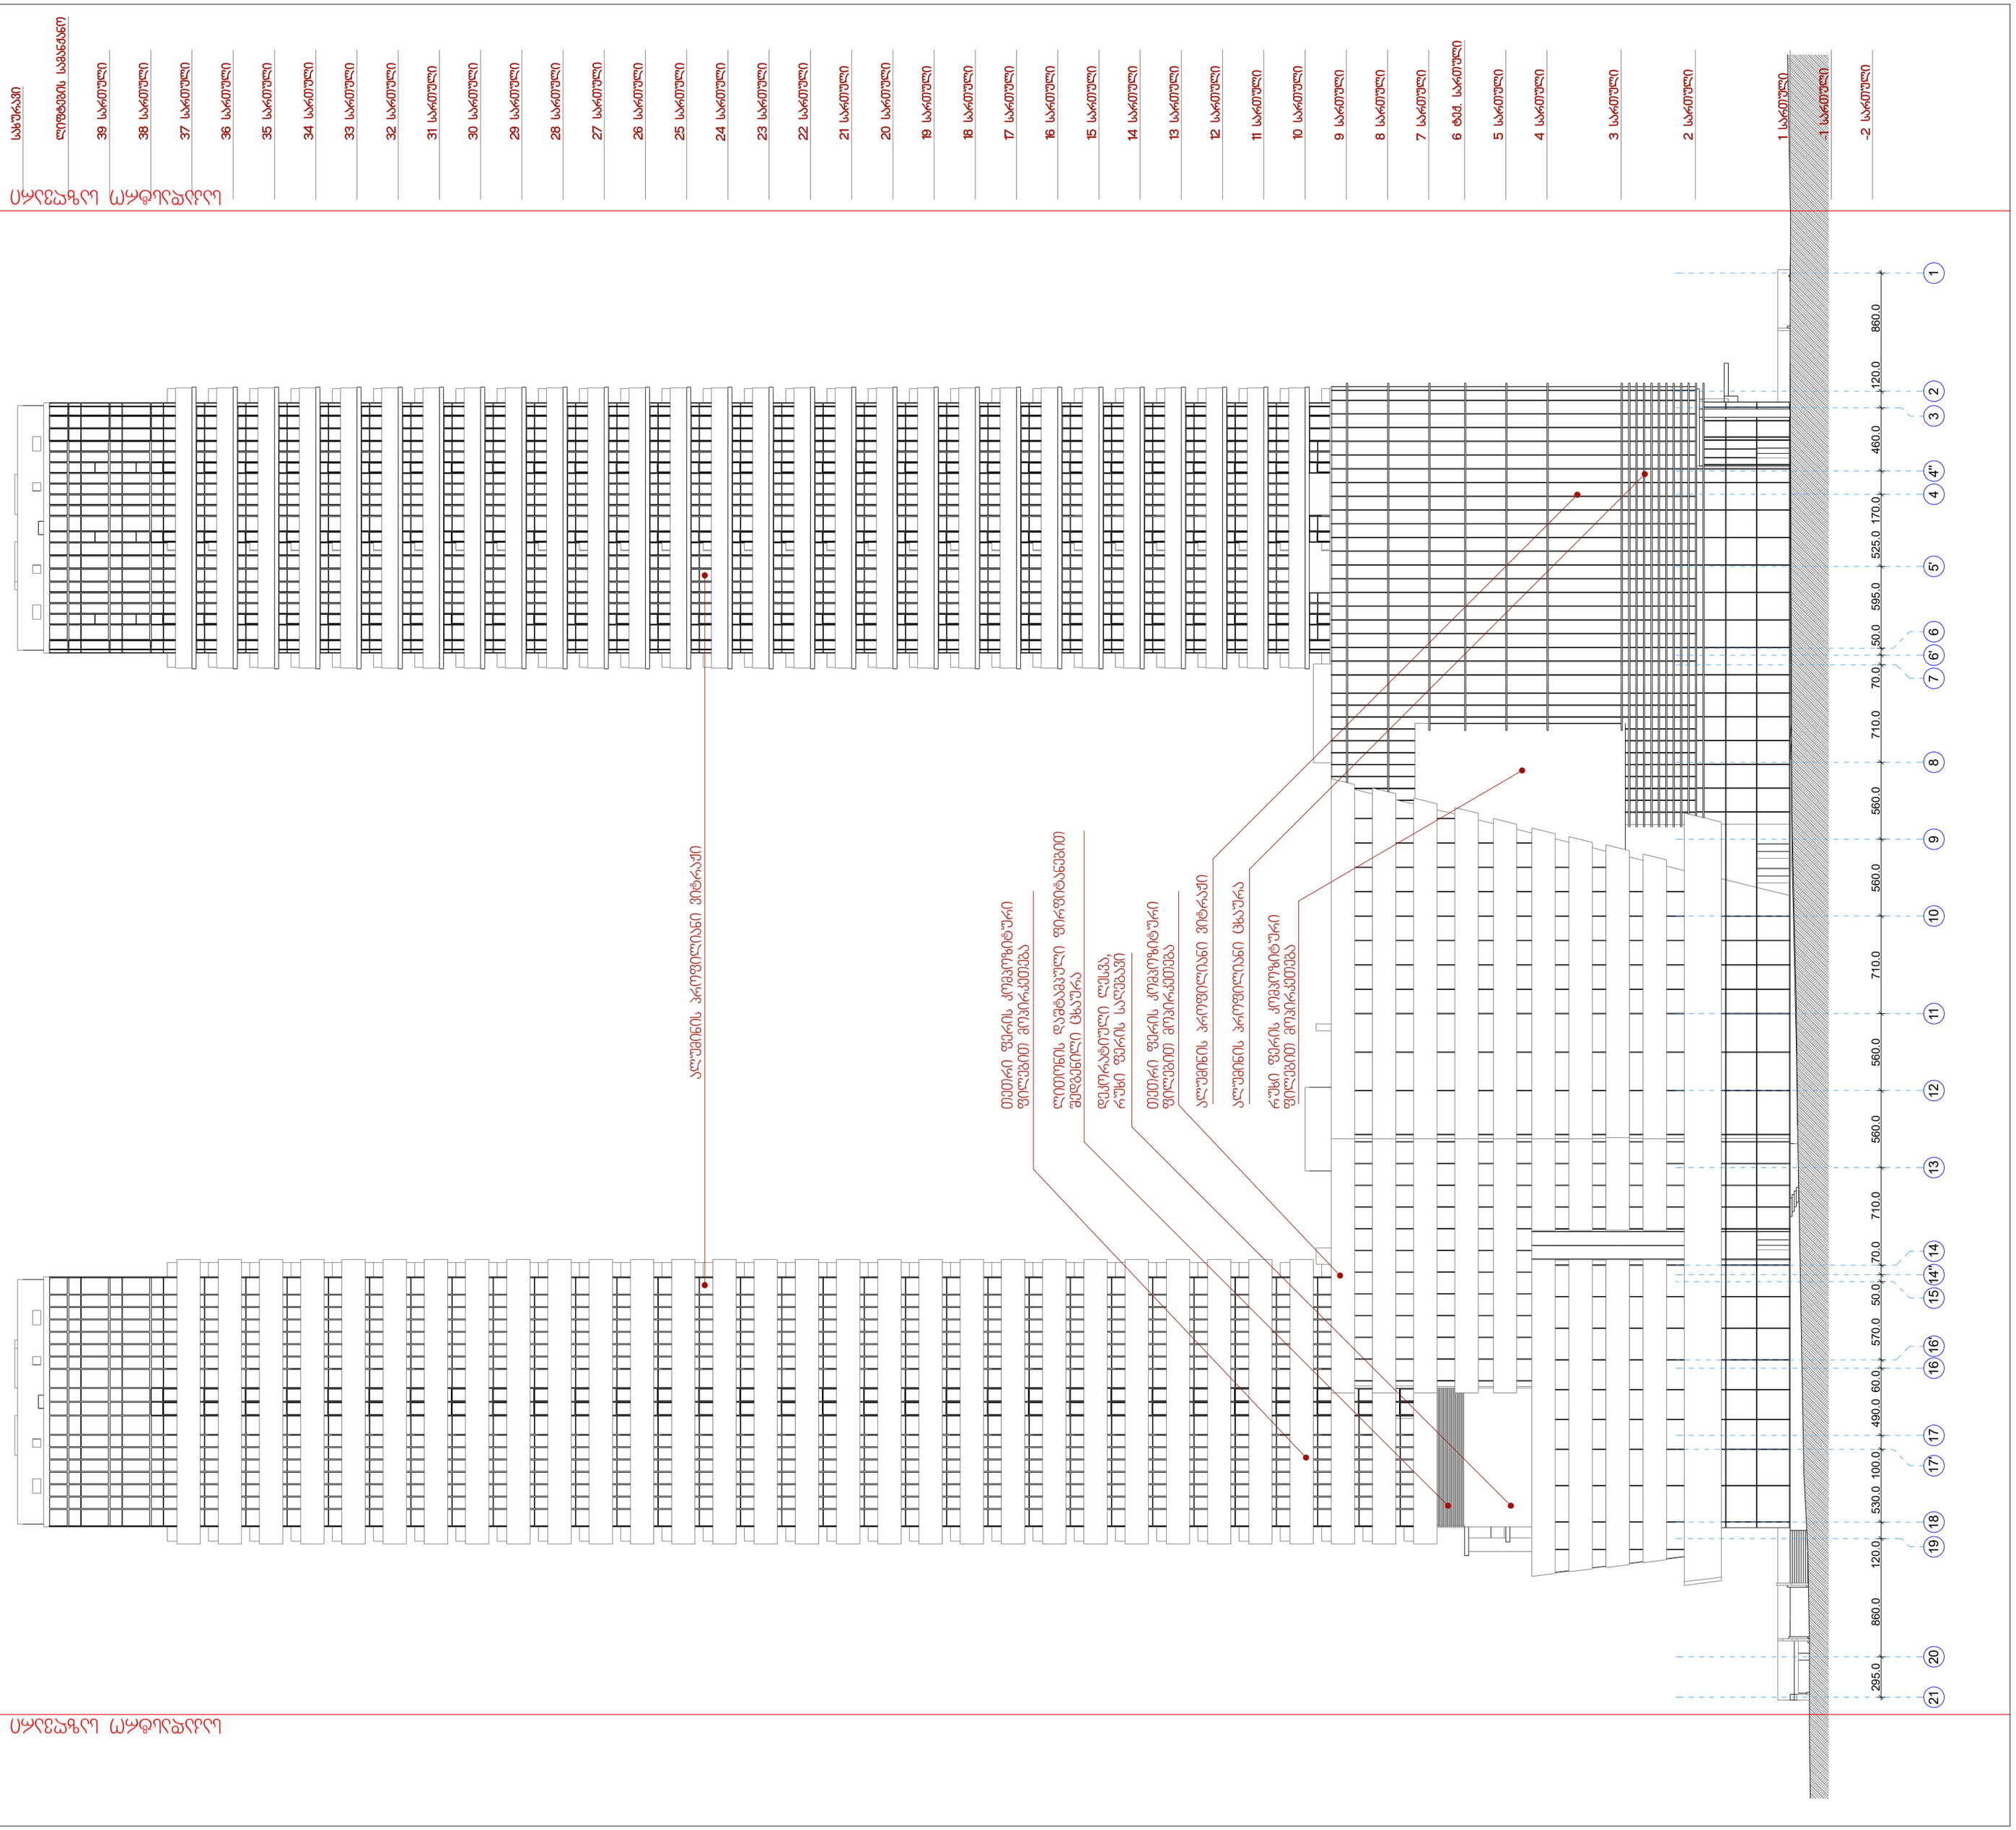

ფურცლის ფორმატი: A 2	ფაილის სახელი: ფურცელი:

ობიექტის დასახელება

მრავალფუნქციური შენობის არქიტექტურული პროექტი ქ. თბილისი, ალ. ყაზბეგის გამზ. №22 (საკადასტრო კოდები; 01.10.16.002.003 და 01.10.16.002.013)

პირობითი ნიშნები

- საკადასტრო საზღვარი
- ±0,000 არქიტექტურული ნიშნული
- 1 ღერძის ხაზი
- კედლის ცეცხლმედეგობის ხარისხი 1 საათი
- კედლის ცეცხლმედეგობის ხარისხი 2 საათი
- კედლის ცეცხლმედეგობის ხარისხი 3 საათი
- გაანგრევადული ბეტონის სტრუქტურული ელემენტები 3 სმ-იანი სანაარმდეგოებით (სპეტი, კრეტი, ფიბოვარებით)
- ბეტონის ბლოკის კედელი
- ტიხარის და სხვარების ფილა ცეცხლმედეგობის ხარისხი 2 სთ
- ბრუნტი

შენიშვნები

დამკვეთი

შპს „ორგი ჯგუფი თბილისი"
(ს/№ 405107682)

შემსრულებელი

პოზიცია	სახელი/გვარი	ხელმოწ.
დირექტორი	ი. კვერელიძე	
პრ. მთავარი არქიტექტორი	ზ. დიაკვნიშვილი	
პრ. ავტორი	ზ. კვირკველია	

JOB ID:

თარიღი: 2018 წ.

მასშტაბი:

სექტორი:

ნახაზი:

ფასადი **21-1**
ღერძებში

ეტაპი	ფურცელი	ფურცლები
ეუშა		