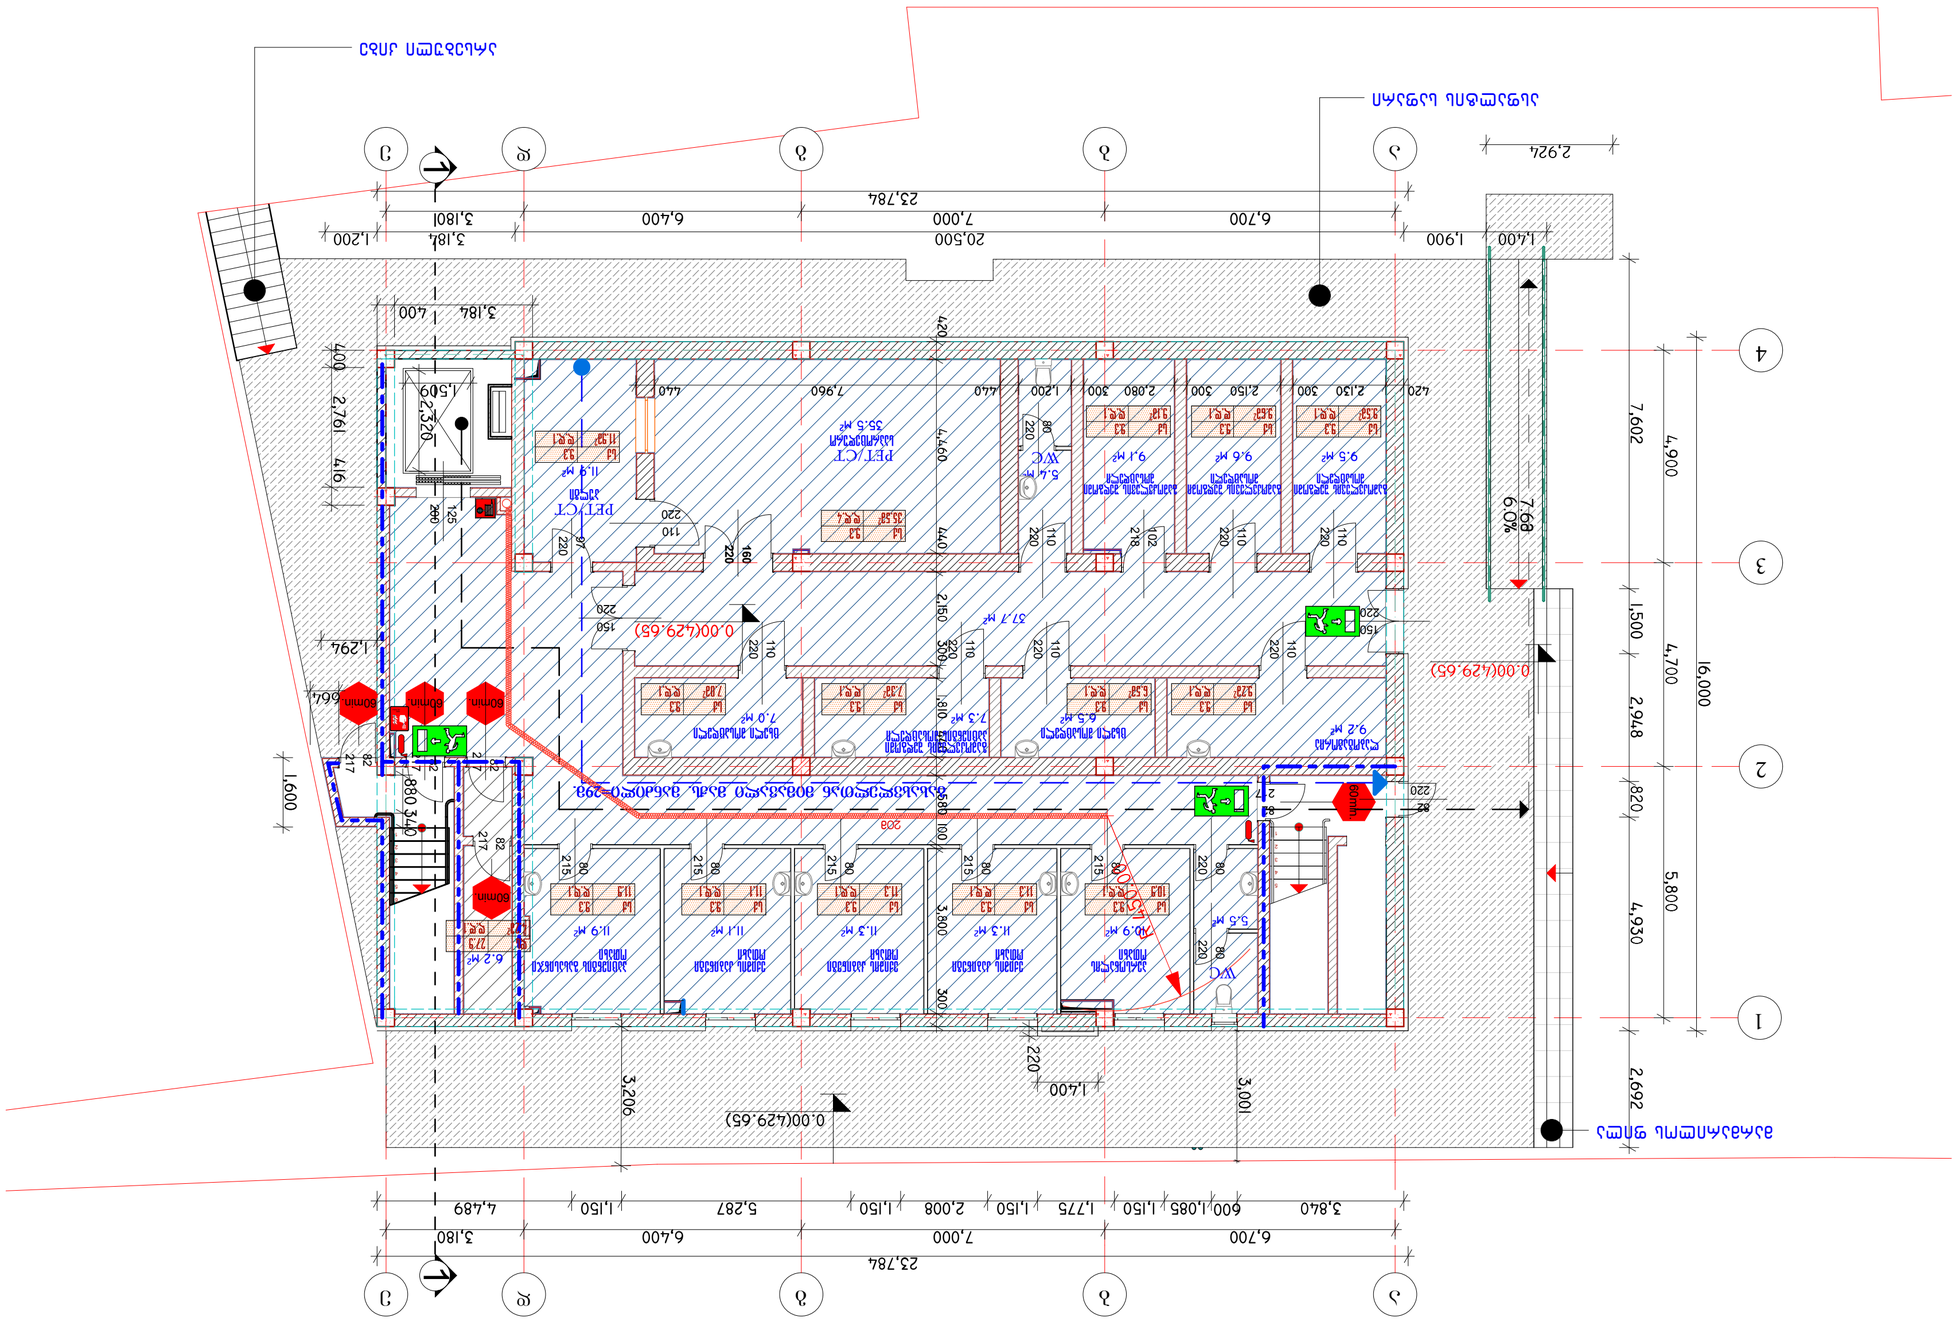
0.00(+29.65)
1,400
1,900
6,700
7,000
6,400
3,180
3,184
23,784
2,924
7,600
4,900
1,500
4,700
16,000
2,948
820
5,800
4,930
2,692
7.6%
1,600
2,326
1,509
2,761
416
400
1,294
664
3,206
3,001
1,400
220
3,840
600
1,085
1,150
1,775
1,150
2,008
1,150
5,287
1,150
4,489
3,180
6,700
7,000
6,400
3,180
23,784
1
2
3
4
60min
37.7 м²
9.2 м²
6.5 м²
7.3 м²
7.0 м²
11.9 м²
11.1 м²
11.3 м²
11.3 м²
10.9 м²
5.5 м²
6.2 м²
9.5 м²
9.6 м²
9.1 м²
5.4 м²
35.5 м²
11.9 м²
ПЕТ/СТ
WC
ПЕТ/СТ
WC
ПЕТ/СТ
WC

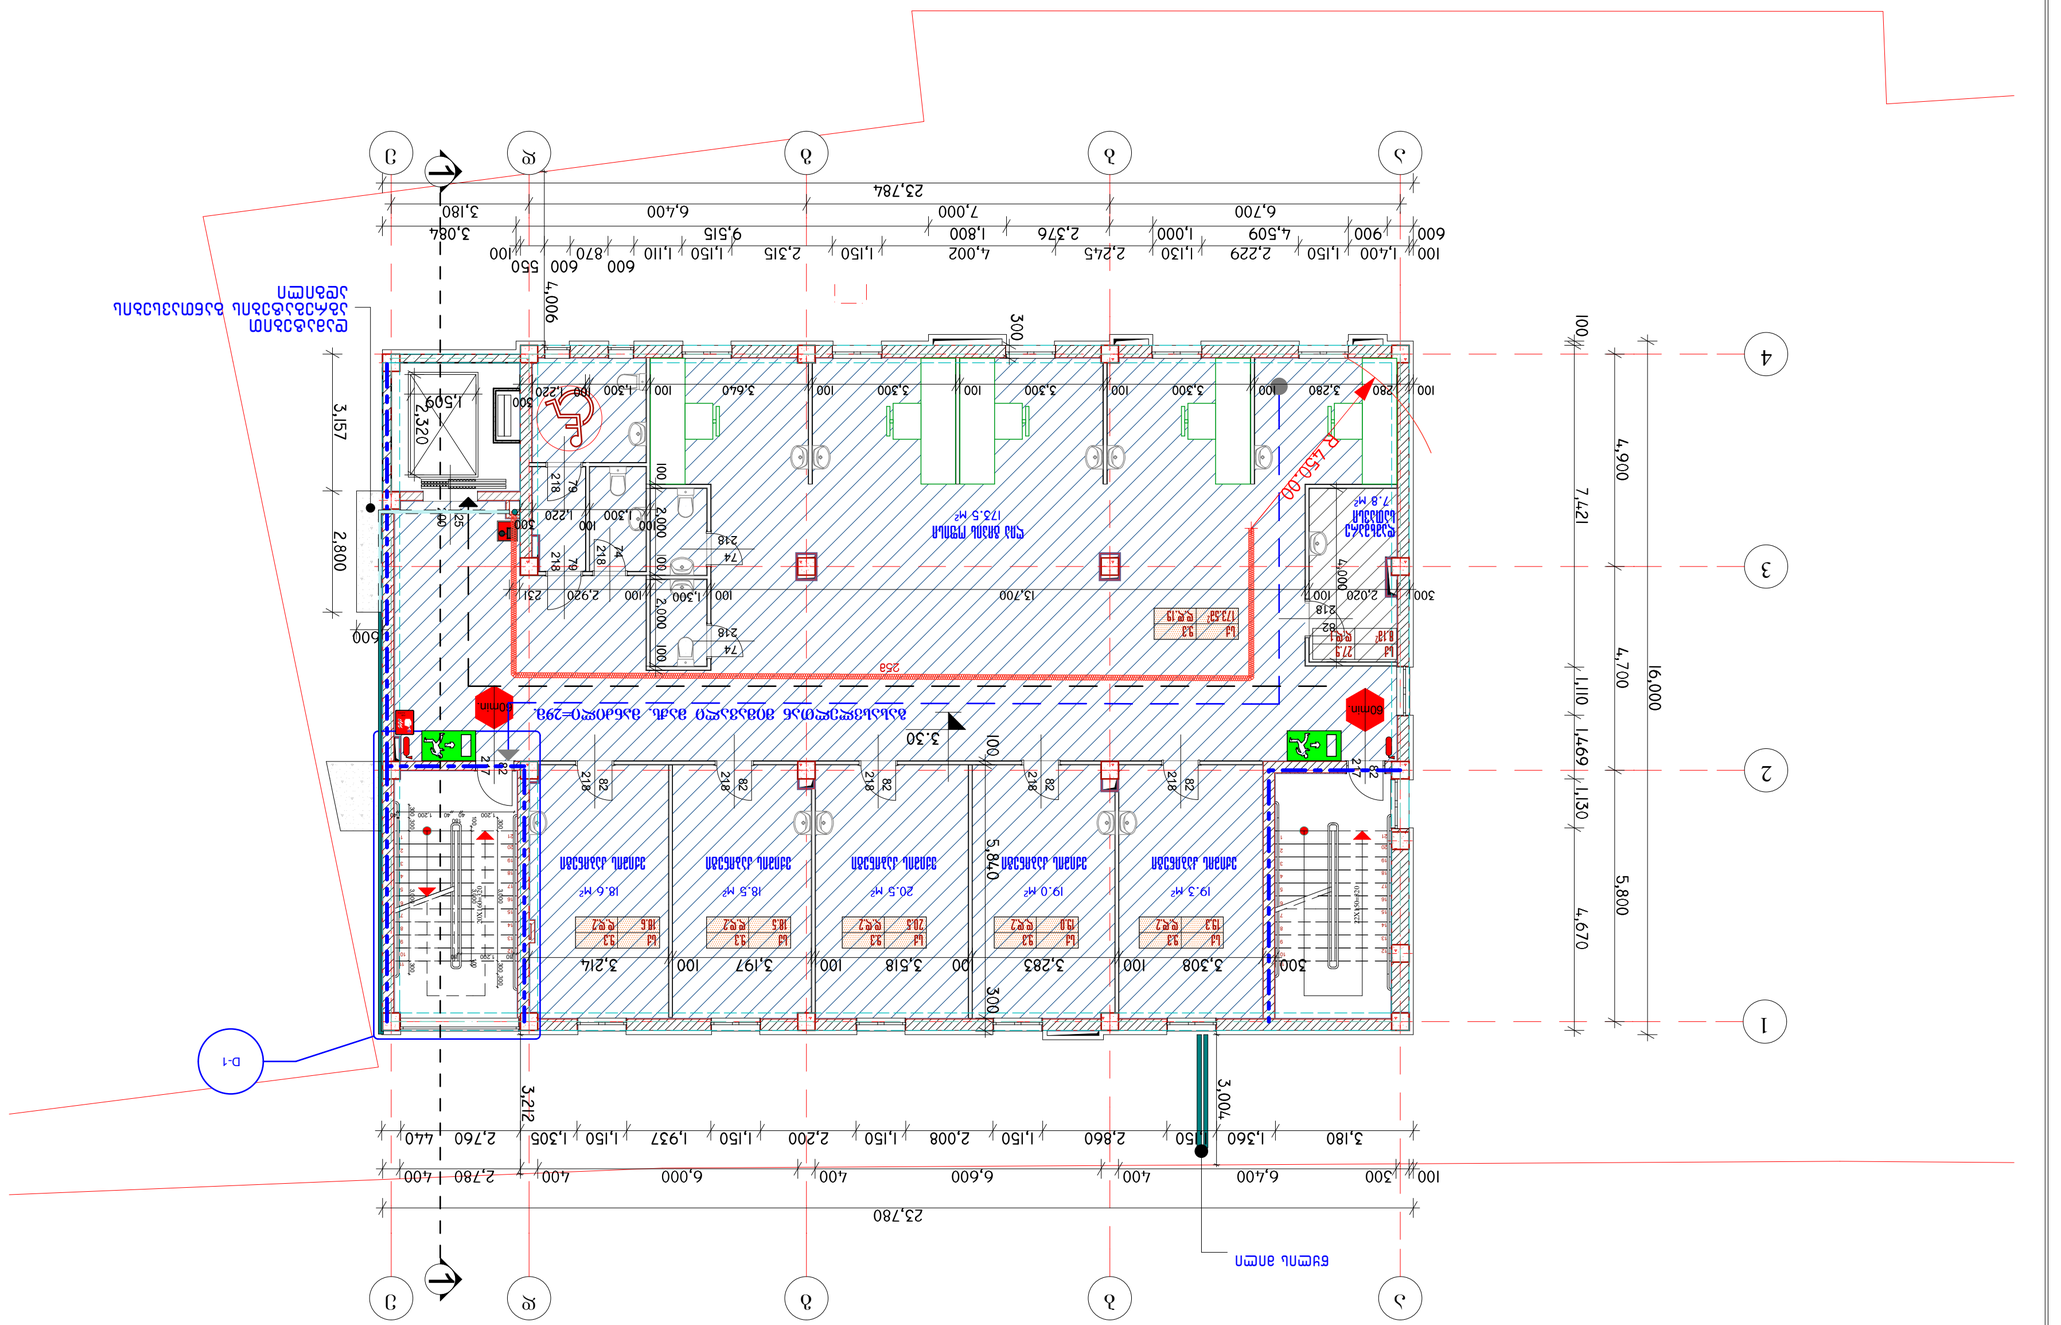
23,784
23,780
16,000
7,421
4,900
4,700
1,110
1,469
1,130
5,800
4,670
5,840
4,006
3,212
3,004
3,157
2,800
1,509
2,320
600
300
100
3,300
3,640
3,280
3,308
3,283
3,518
3,197
3,214
2,920
2,000
1,300
1,220
2,020
1,180
1,360
1,150
2,860
2,008
2,200
1,937
1,305
2,760
2,780
6,600
6,400
3,180
3,084
6,700
7,000
6,400
2,376
2,245
2,315
1,800
9,515
1,000
1,130
2,229
4,509
900
1,400
1,150
1,110
870
600
550
100
3,180
3,300
3,300
3,300

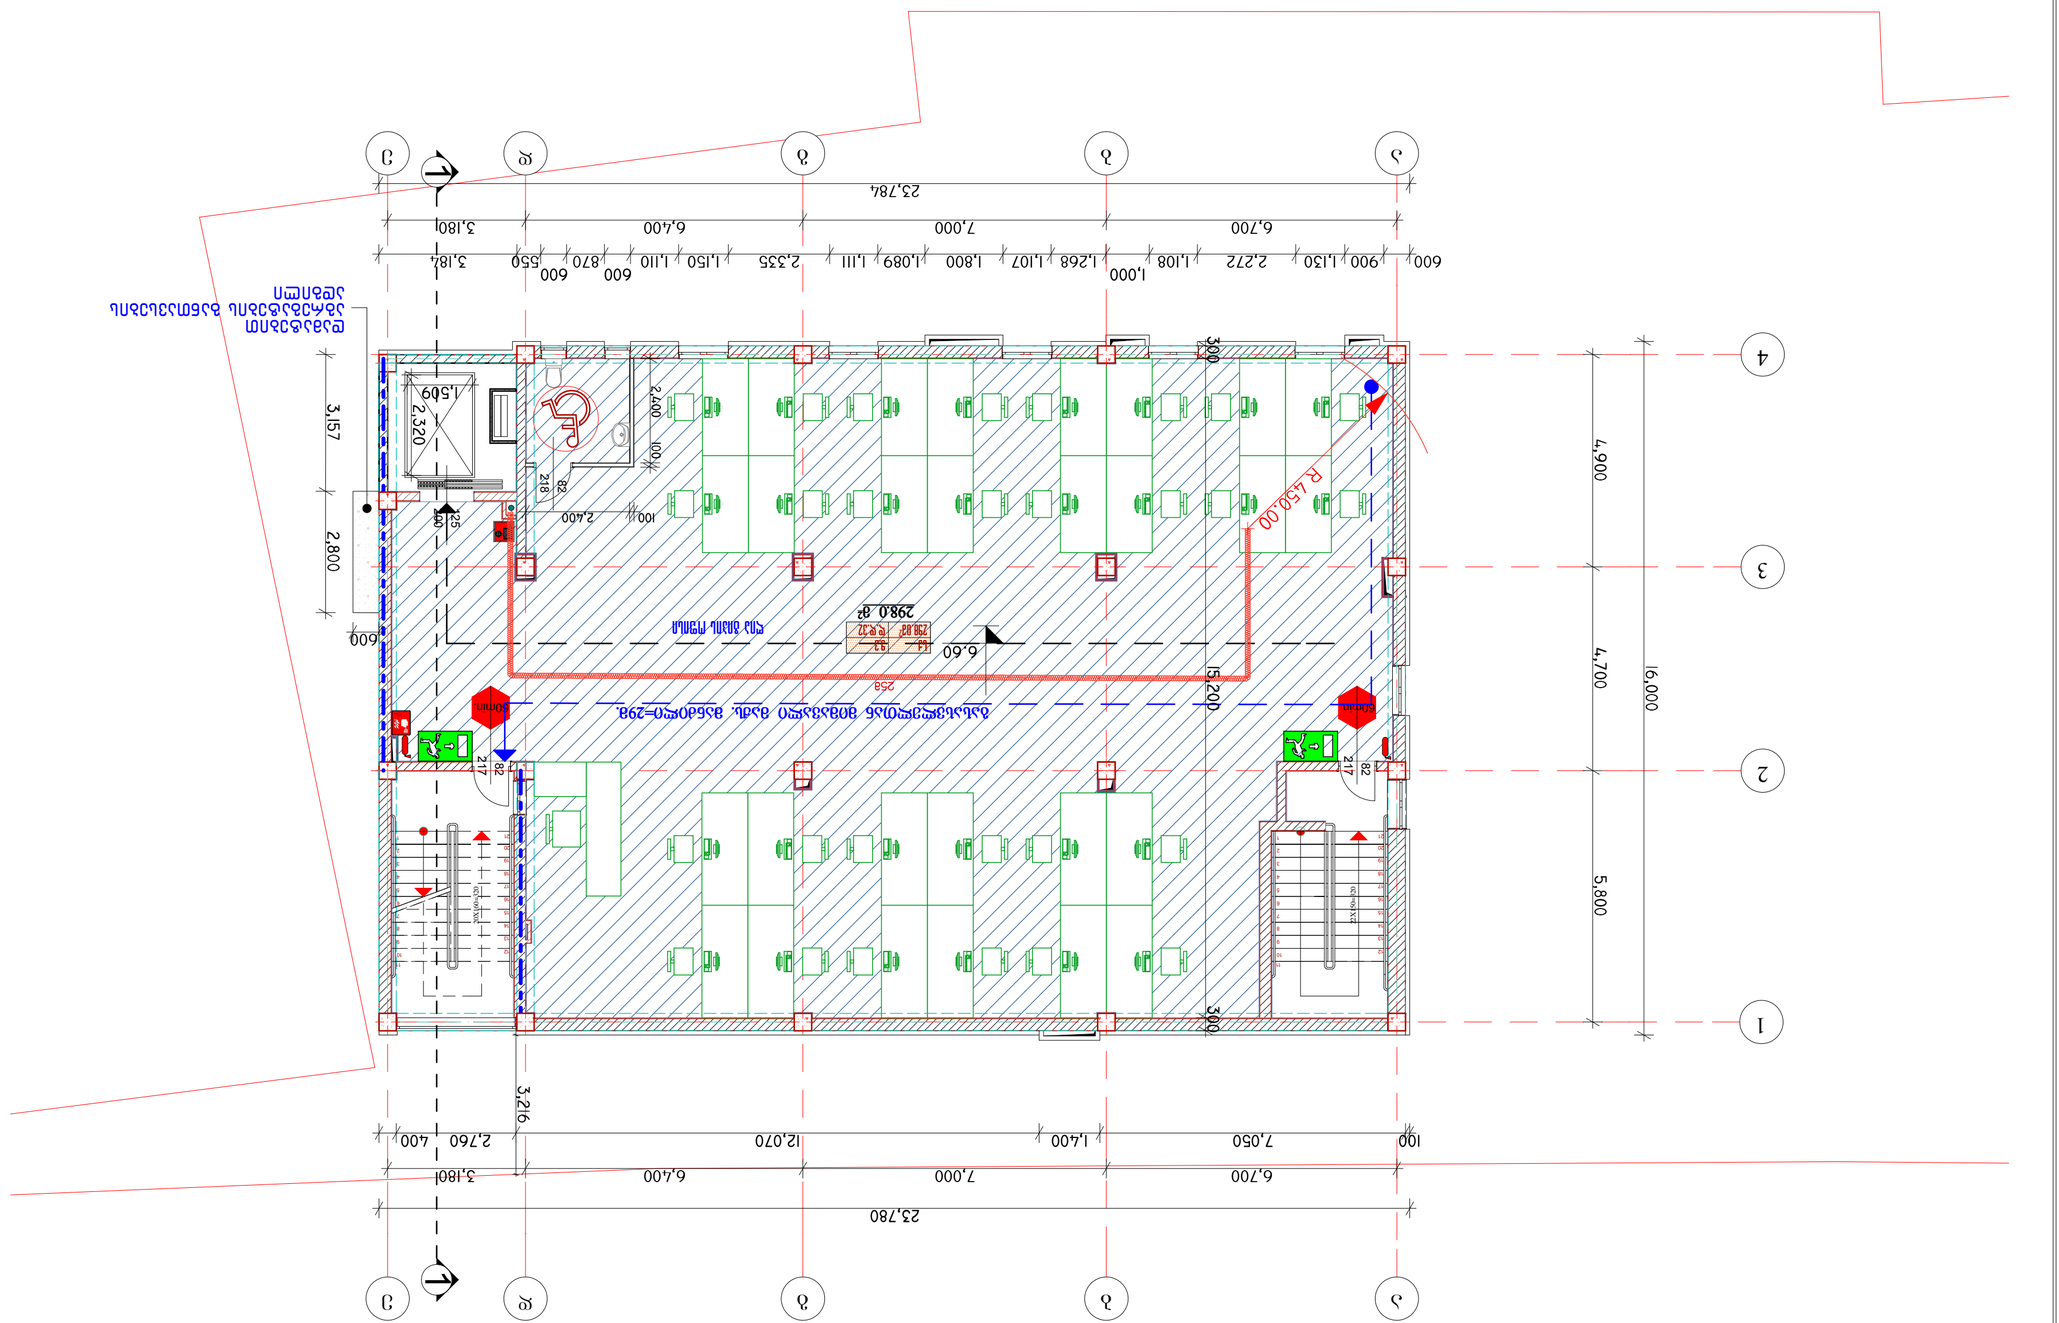




ტექნიკური სართულის გეგმა

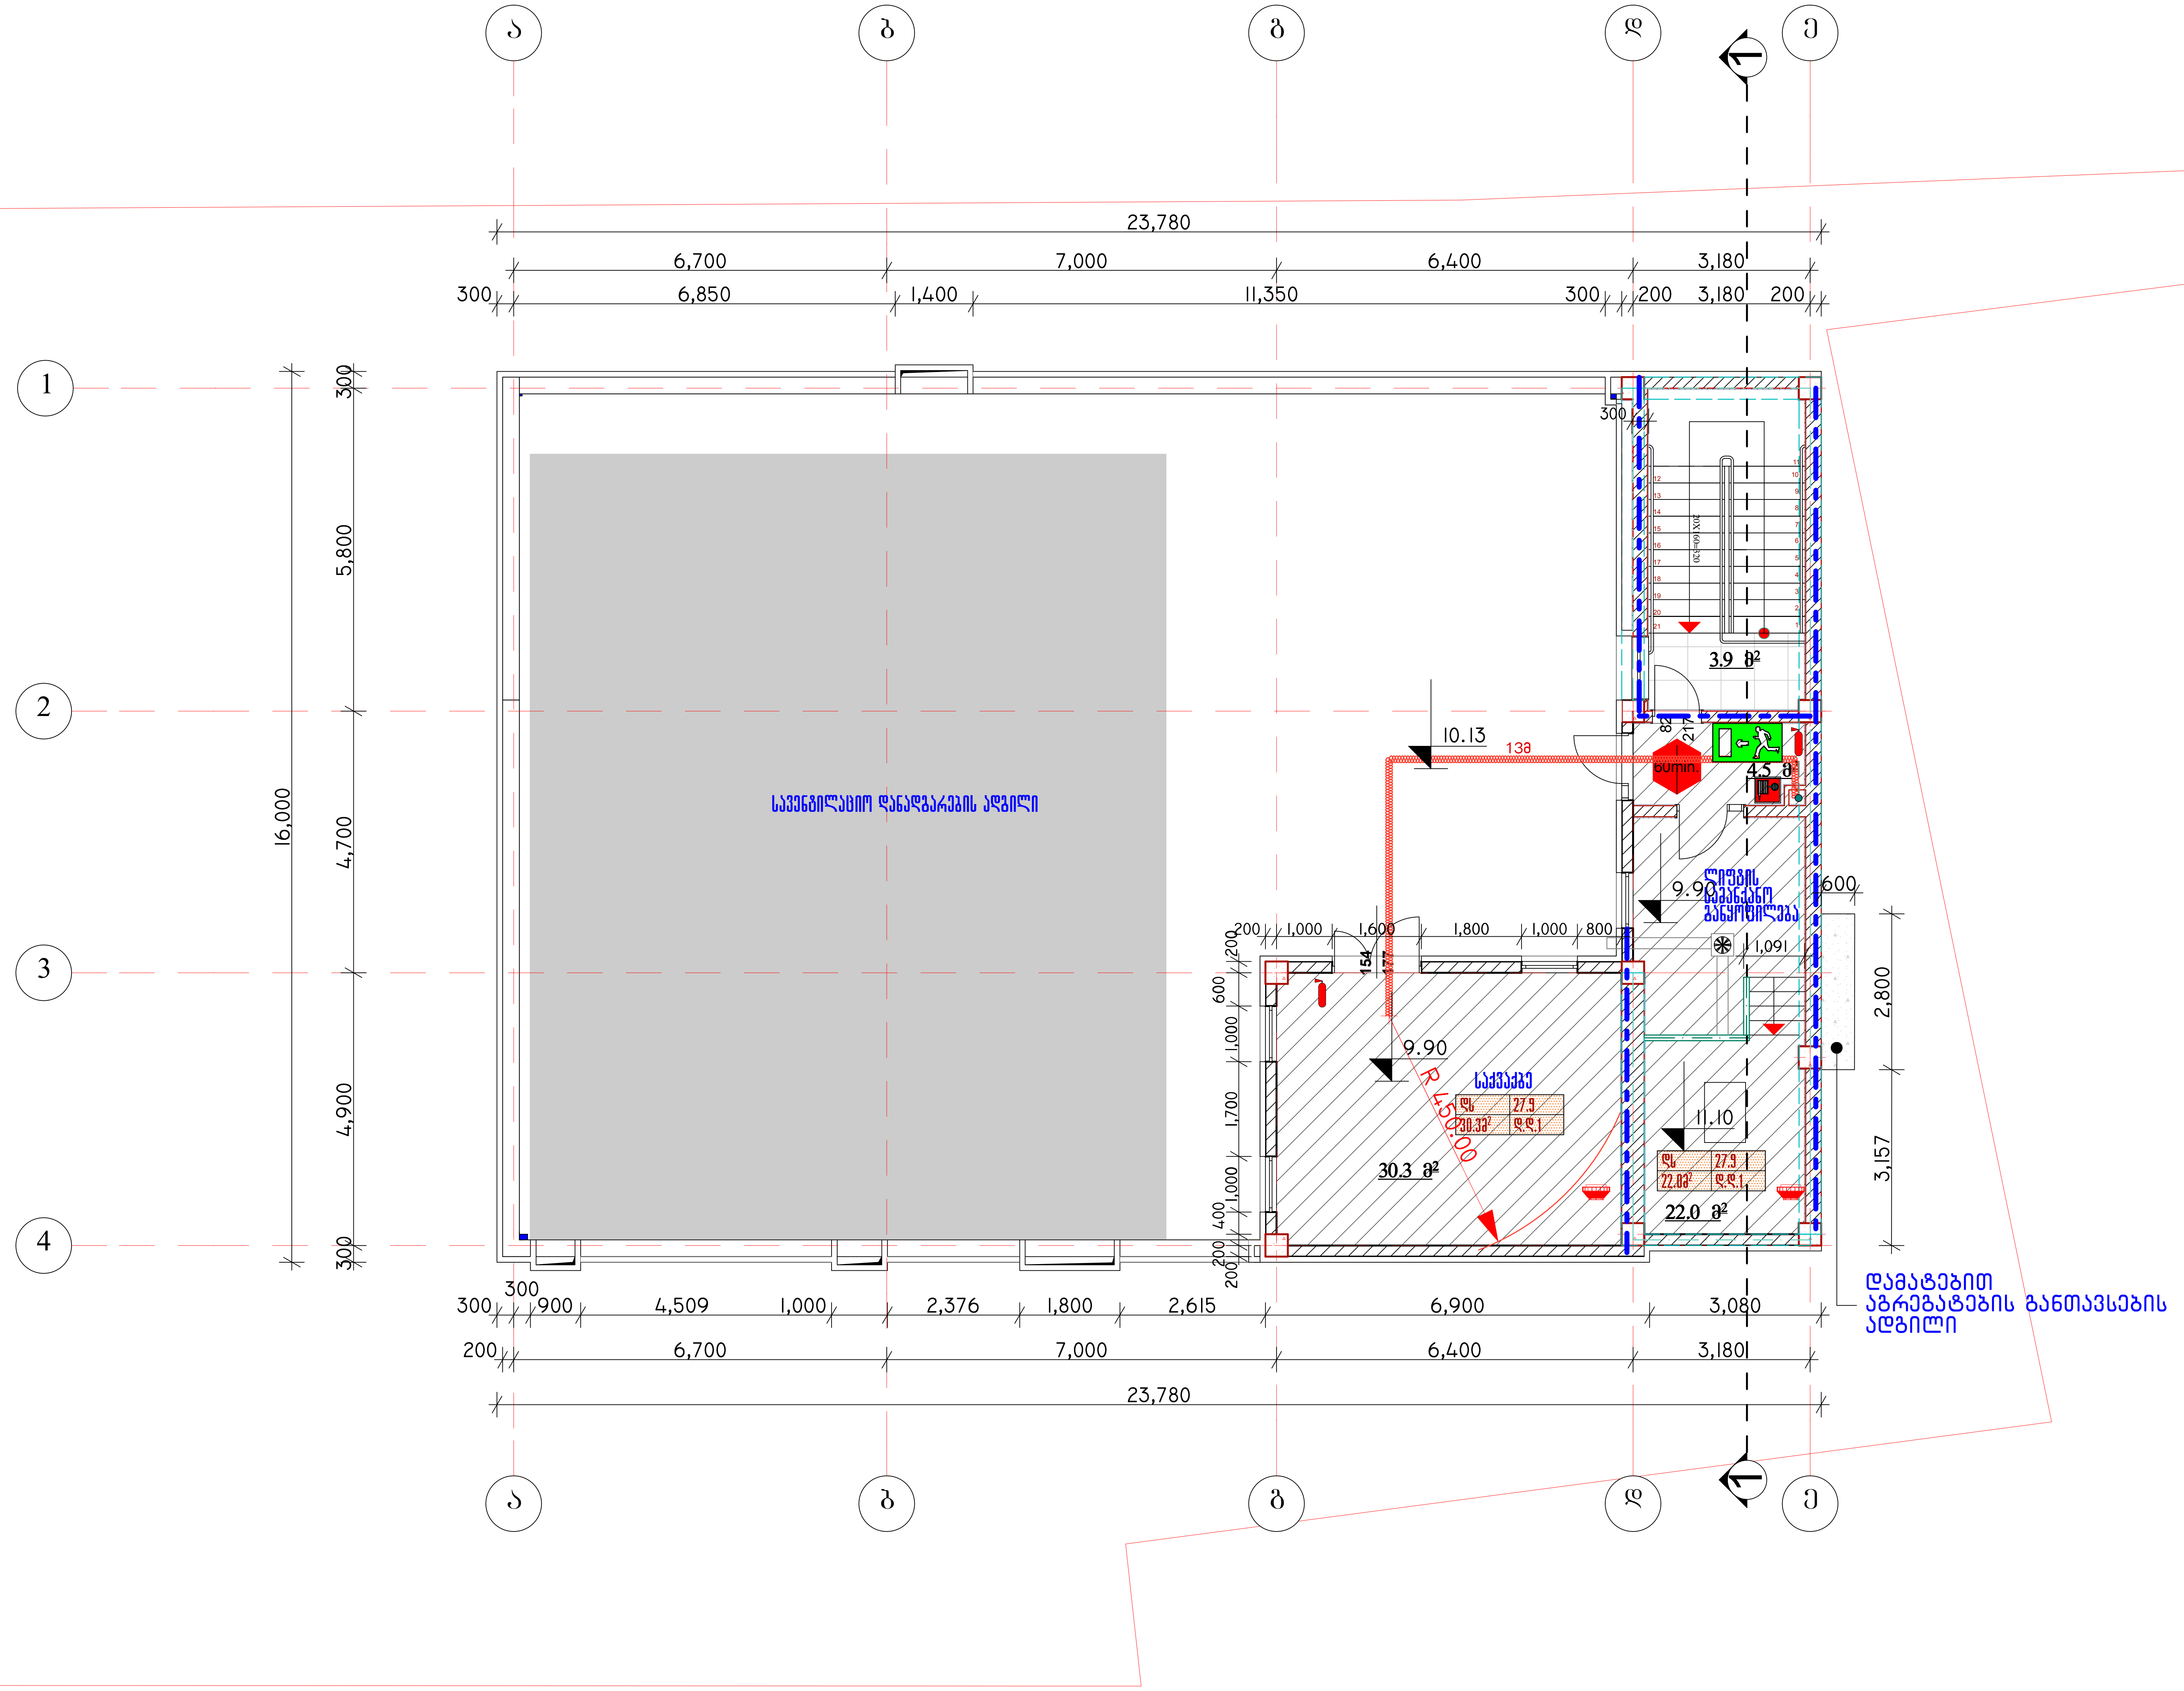

დაკვეთა №	ფორმატი A-2

შენიშვნები:

ნახაზებზე მოცემული კედლის ტიპები მოცემულია ფაქტიური მდგომარეობის მიხედვით, ანაზომის საფუძველზე პროექტში შეტანილი ყველა ცვლილება შეთანხმებული უნდა იქნას პროექტის ავტორთან.

ნახაზებზე მოცემული ყველა შახტისთვის გათვალისწინებულია 2 საათიანი ცეცხლმედეგობის ხარისხის შემომზღუდავი

პირობითი აღნიშვნები

- მიწის ნაკვეთის საკადასტრო საზღვარი
- დს (დამხმარე ჯგუფის) დაკავებულობა
- სქ (საქმიანი ჯგუფის) დაკავებულობა
- 3 — 3 ჭრილის ადგილის მანიშნებელი ხაზი
- თაბაშირ მუყაოთი შეფუთული ბლოკის კედელი
- ცეცხლგამძლე თაბაშირ-მუყაოს შემზღუდავი
- თაბაშირ-მუყაოს ტიხარი
- ალუკობონდის მოპირკეთება
- სტრუქტურული-მზიდი ელემენტი
- მისაწვდომი სვლაგეზი
- გასასვლელამდე სავალი მაქს. მანძილი
- კედლის ხანძარმედეგობის ხარისხი 1 საათი
- კედლის ხანძარმედეგობის ხარისხი 2 საათი
- სახანძრო მილდგართან მისადგომი
- კარის თავისუფალი სიგანე (84)
- კარის თავისუფალი სიმაღლე (217)
- კარის ცეცხლმედეგობის ხარისხი (60min.)
- ხელის ცეცხლმაქრი
- გასასვლელი
- სახანძრო მილდგარები
- კვამლის ავტომატური აღმომჩენი
- ხელით სამართავი სახანძრო განგაში
- დჯ / დ.დ.ფ / ფართი / დ.დ. — დაკავებულობის ჯგუფი; დაკავებულობის დატვირთვის ფაქტორი; დაკავებულობის დატვირთვა; ფართი მ²
- გაზის მილი
- წყლის მილი

დამკვეთი: შ.პ.ს."კლინიკური მედიცინის სამეცნიერო კვლევითი ინსტიტუტი

მისამართი: ქ.თბილისი, რკინიგზის ცენტრალური სადგური, ს.კ.:

პროექტის დასახელება

ამბულატორიული კლინიკა

საპროექტო ორგანიზაცია: შ.პ.ს."დმ სტუდია"

დირექტორი		დ.მახარობლიშვილი
არქიტექტორი		მ.ნიკოლაიშვილი
ამზომველი		ე.ხალატიანი

არქიტექტურული ნაწილი

გეგმა +9.90 ნიშნულზე

მასშტაბი	1:100	
თარიღი		
სტადია	ფურცელი	ფურცლები
პროექტი		


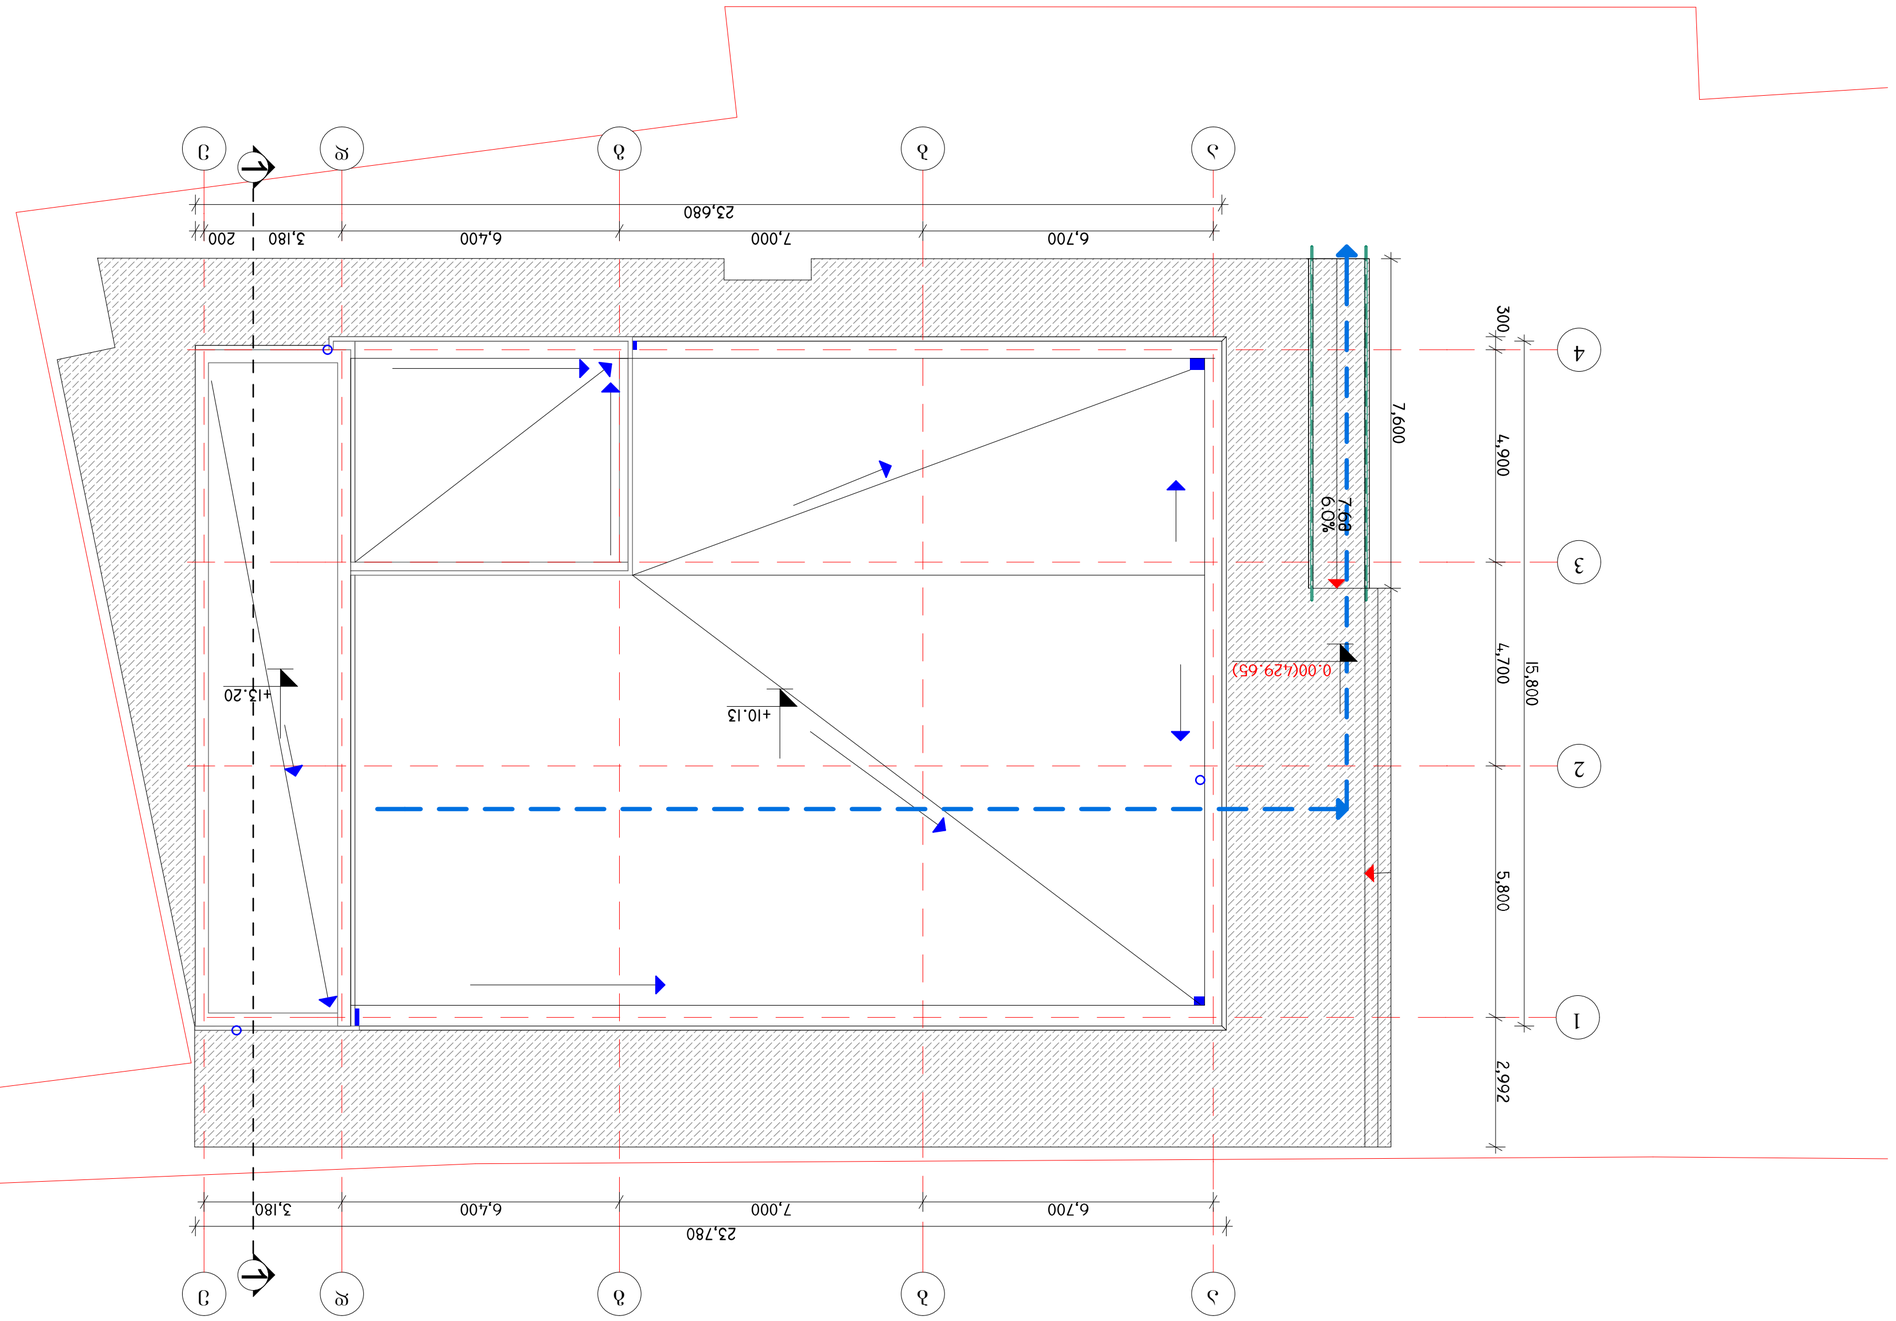





