კვ კოეფიციენტის საანგარიშო კროკი

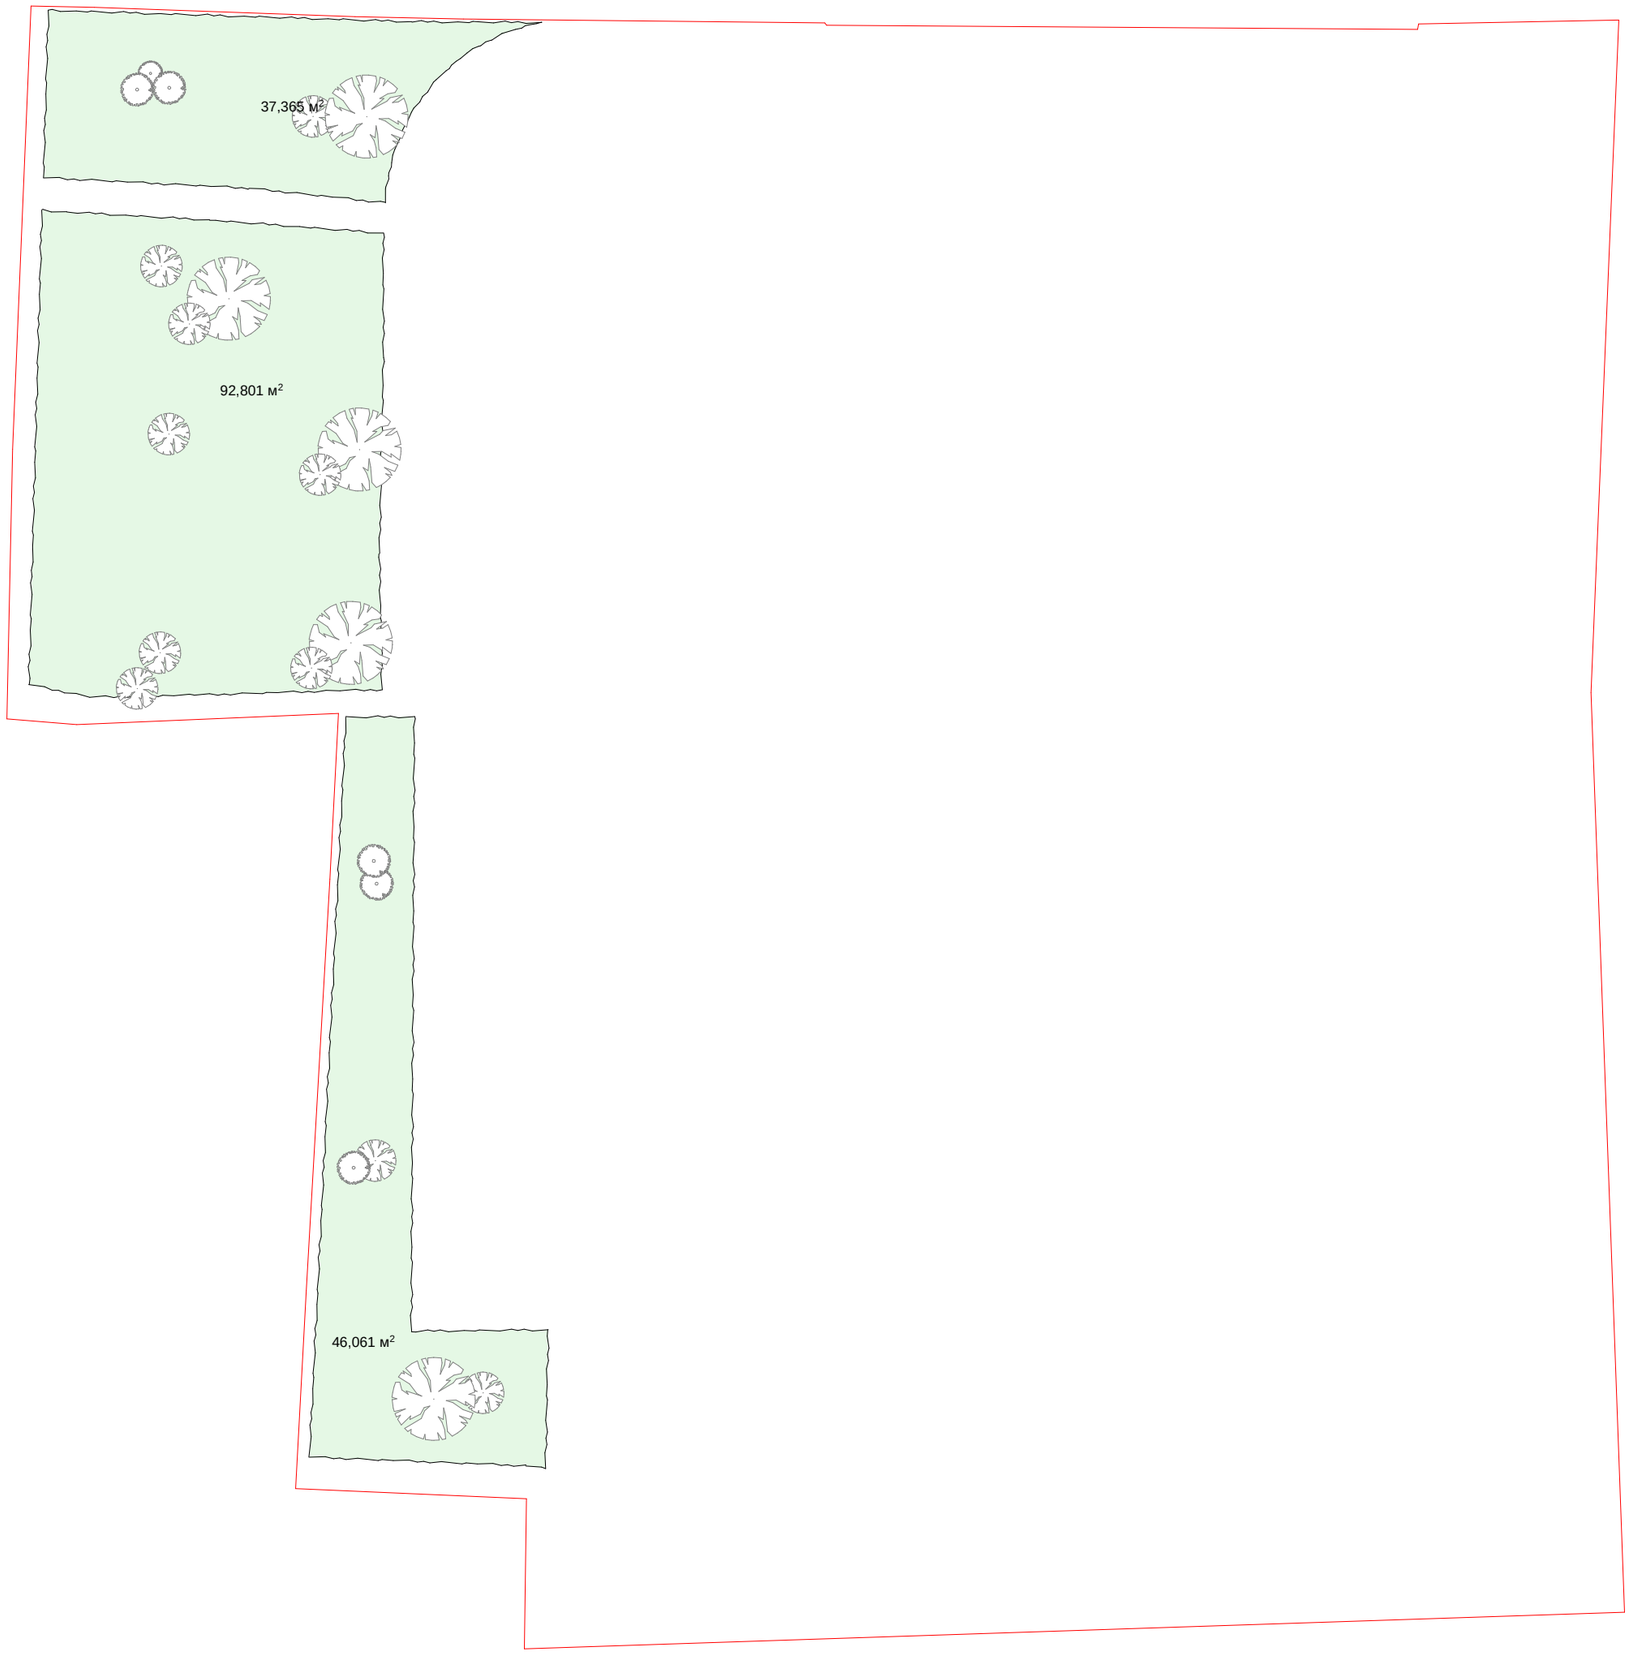

ძ1 კოეფიციენტის საანგარიშო ძროკი

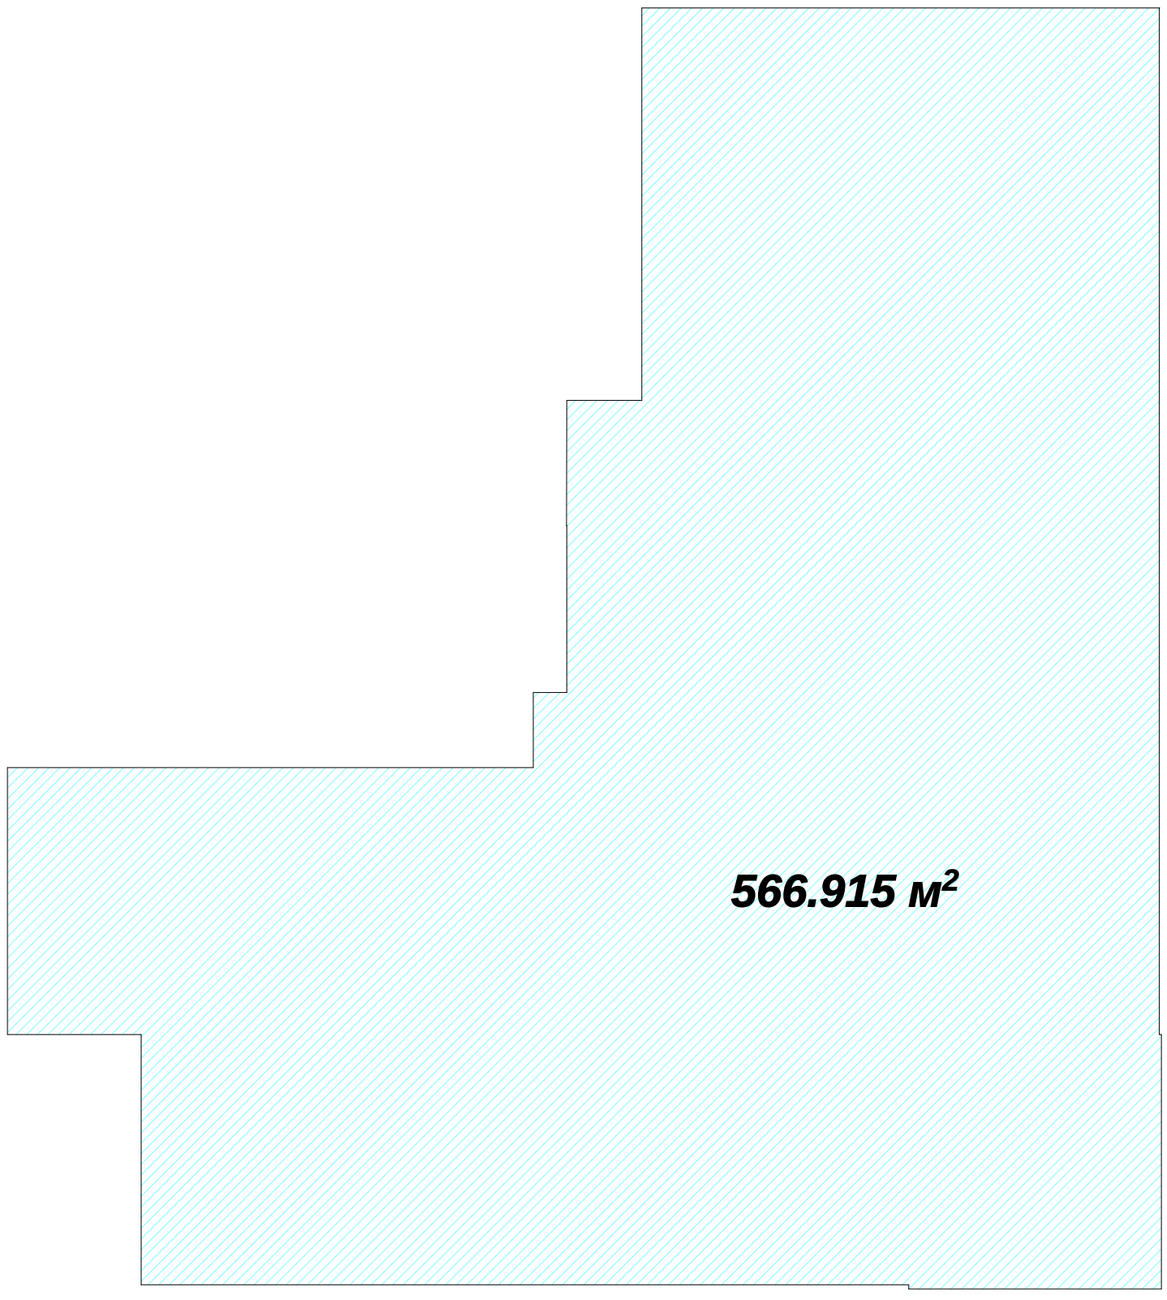

ტექნიკურ-ეკონომიკური მაჩვენებლები:			
სართულის გეგმა -6.15 ნიშნულზე			
დასახელება	დამხმარე ფართობი	ავტოსადგომის ფართობი	სადარბაზო, კიბის უჯრედი, ლიფტი
სარდაფი	18.56 მ²	644.96 მ²	21.54 მ²

გეგმა -6,150 ნიშნულზე მ 1:200

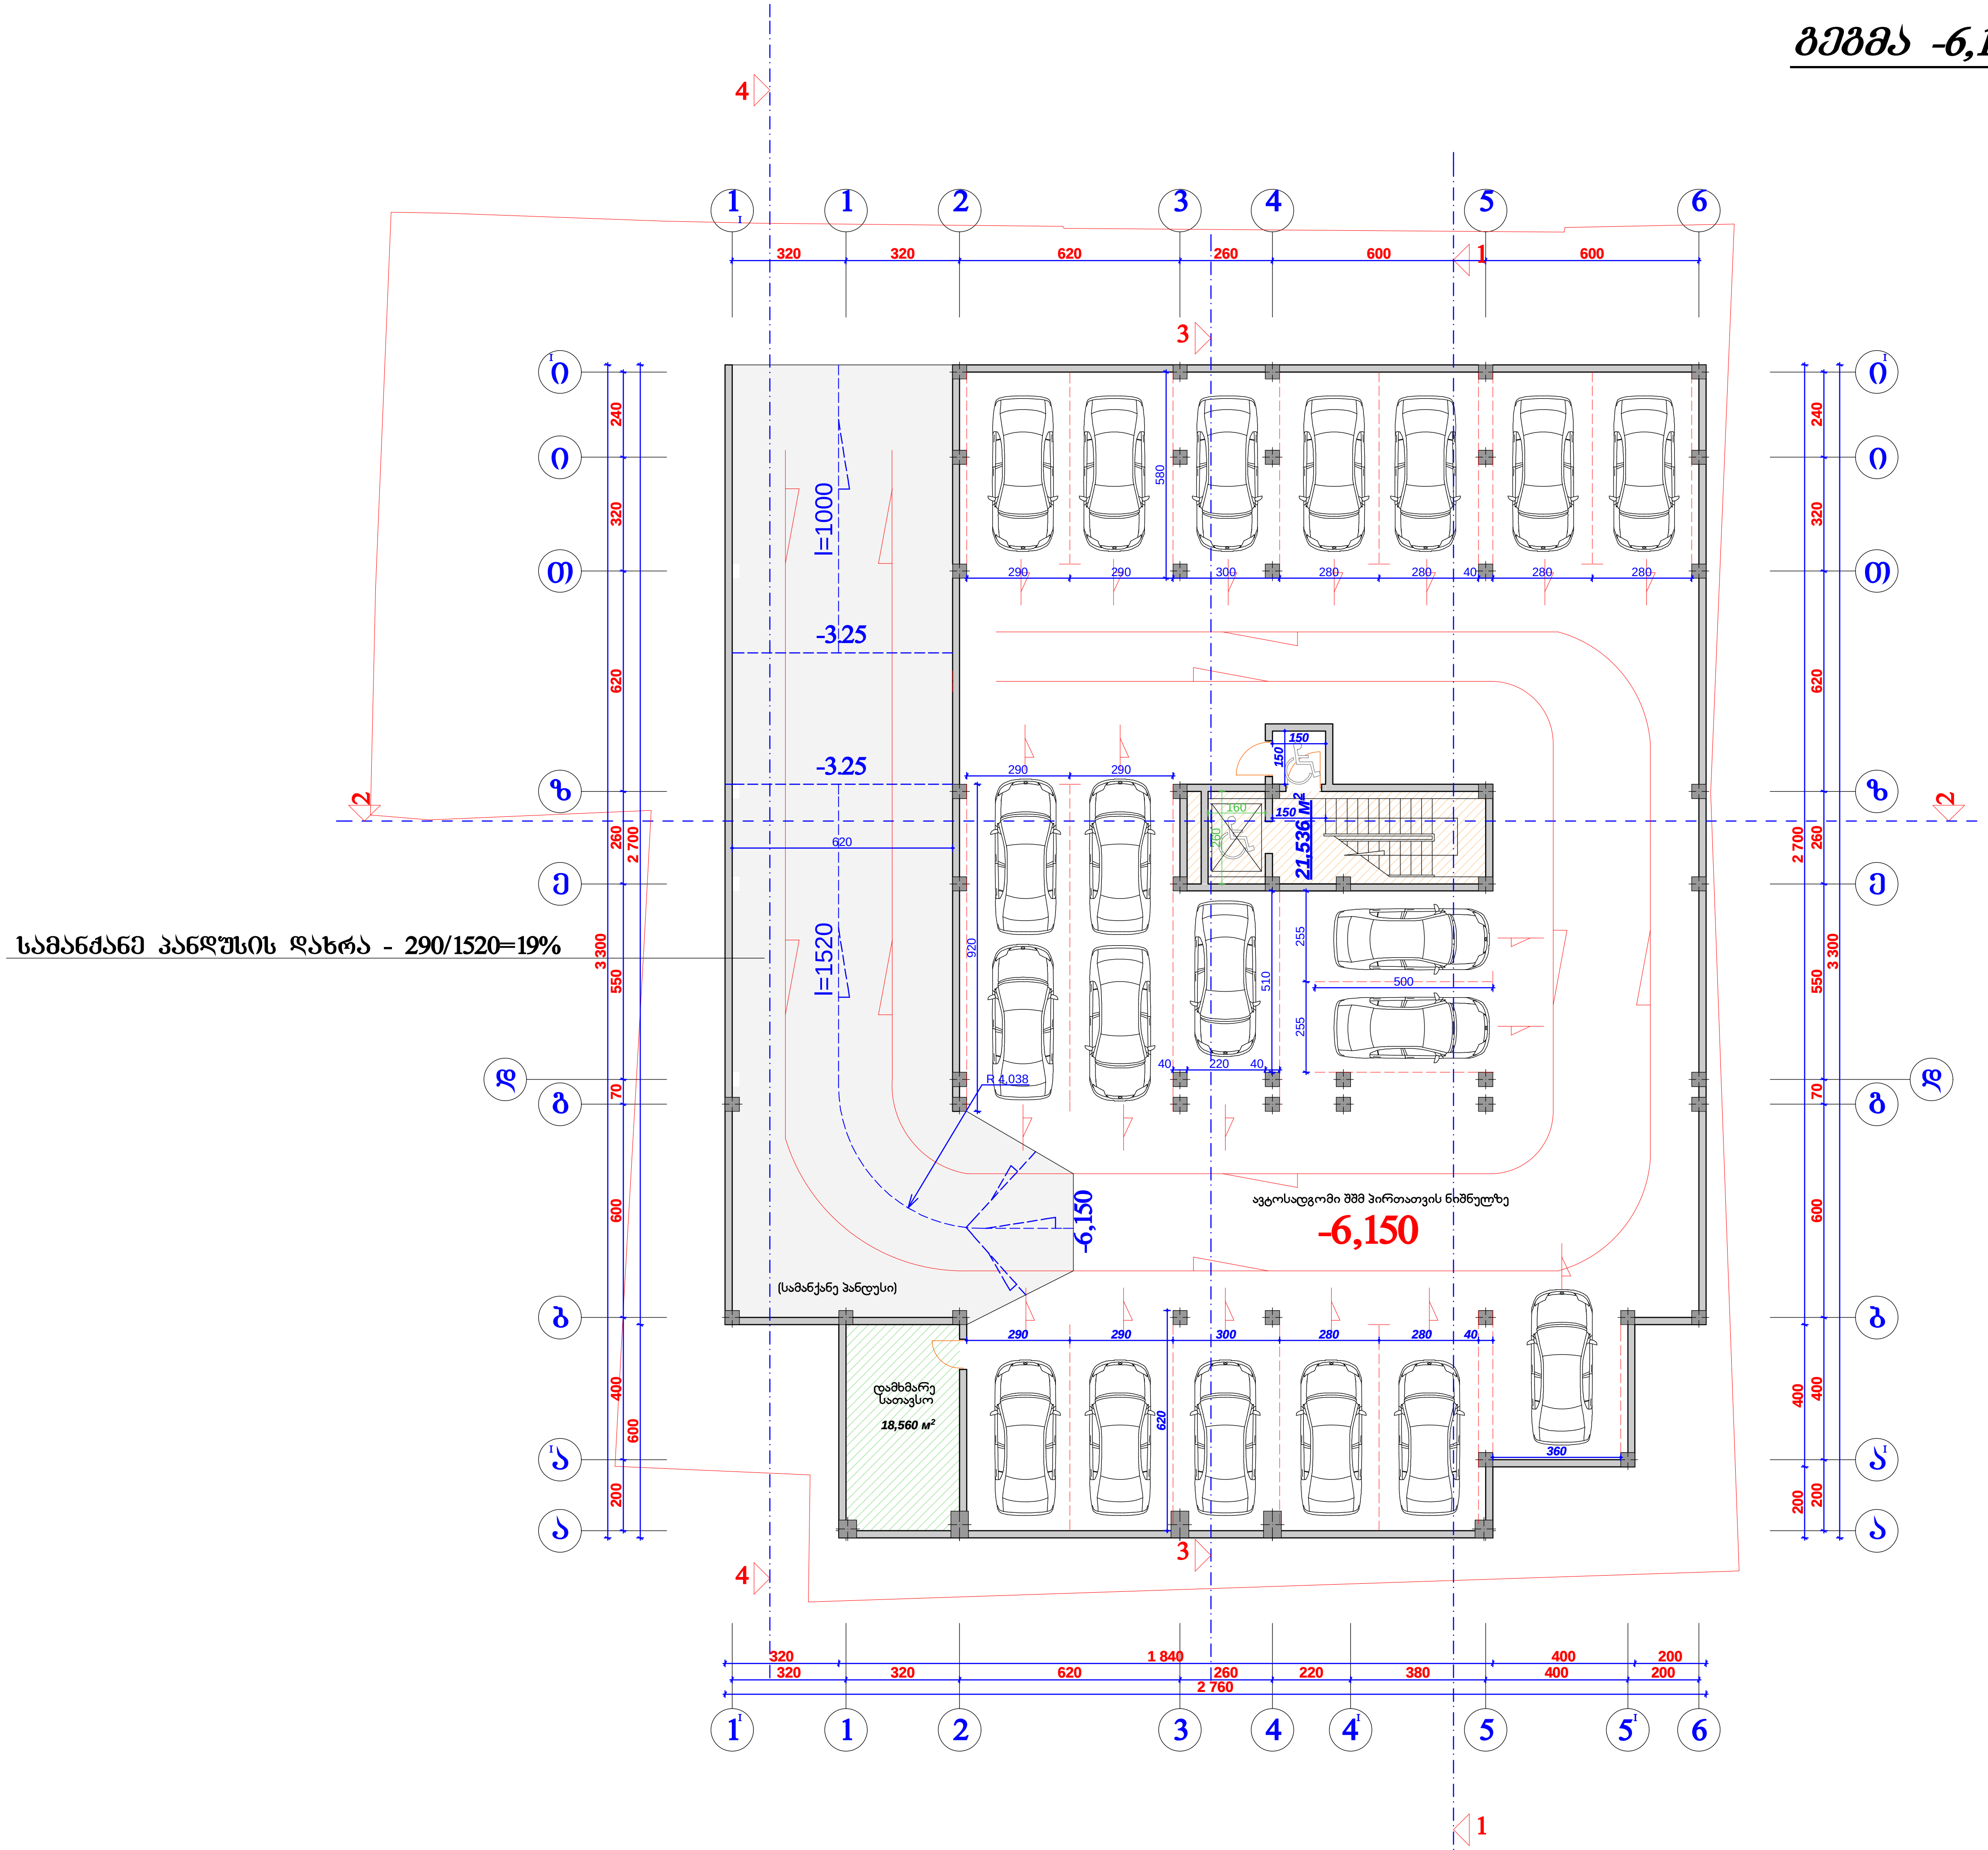

დირექტორი	მ. რევაზიშვილი			სტადია	ფურც.	თარიღი	მასშტაბი
პრ. ავტორი	მ. რევაზიშვილი			პრ.			1:200
შეასრულა	ბ. გვენეტაძე		საცხოვრებელი კორპუსი				
კონსტრუქტორი	მ. მექვაბიშვილი		მარბიანის ქ. № 2-4 -ში	შ.პ.ს. "არქ-დიზაინ პროექტი" თბილისი, დ. აბაშიძის №12 ტელ: 8 22 30 71 85, 8 77 474 293			
შეამოწმა	მ. რევაზიშვილი						

AD PROJECT
არქ-დიზაინ პროექტი

ტექნიკურ-ეკონომიკური მაჩვენებლები:			
სართულის გეგმა -3.25 ნიშნულზე			
დასახელება	კომერციული ფართობი	ავტოსადგომის ფართობი	სადარბაზო, კიბის უჯრედი, ლიფტი
სარდაფი	411.28 მ²	164.08 მ²	19.7 მ²

გეგმა -3,250 ნიშნულზე მ:1-200

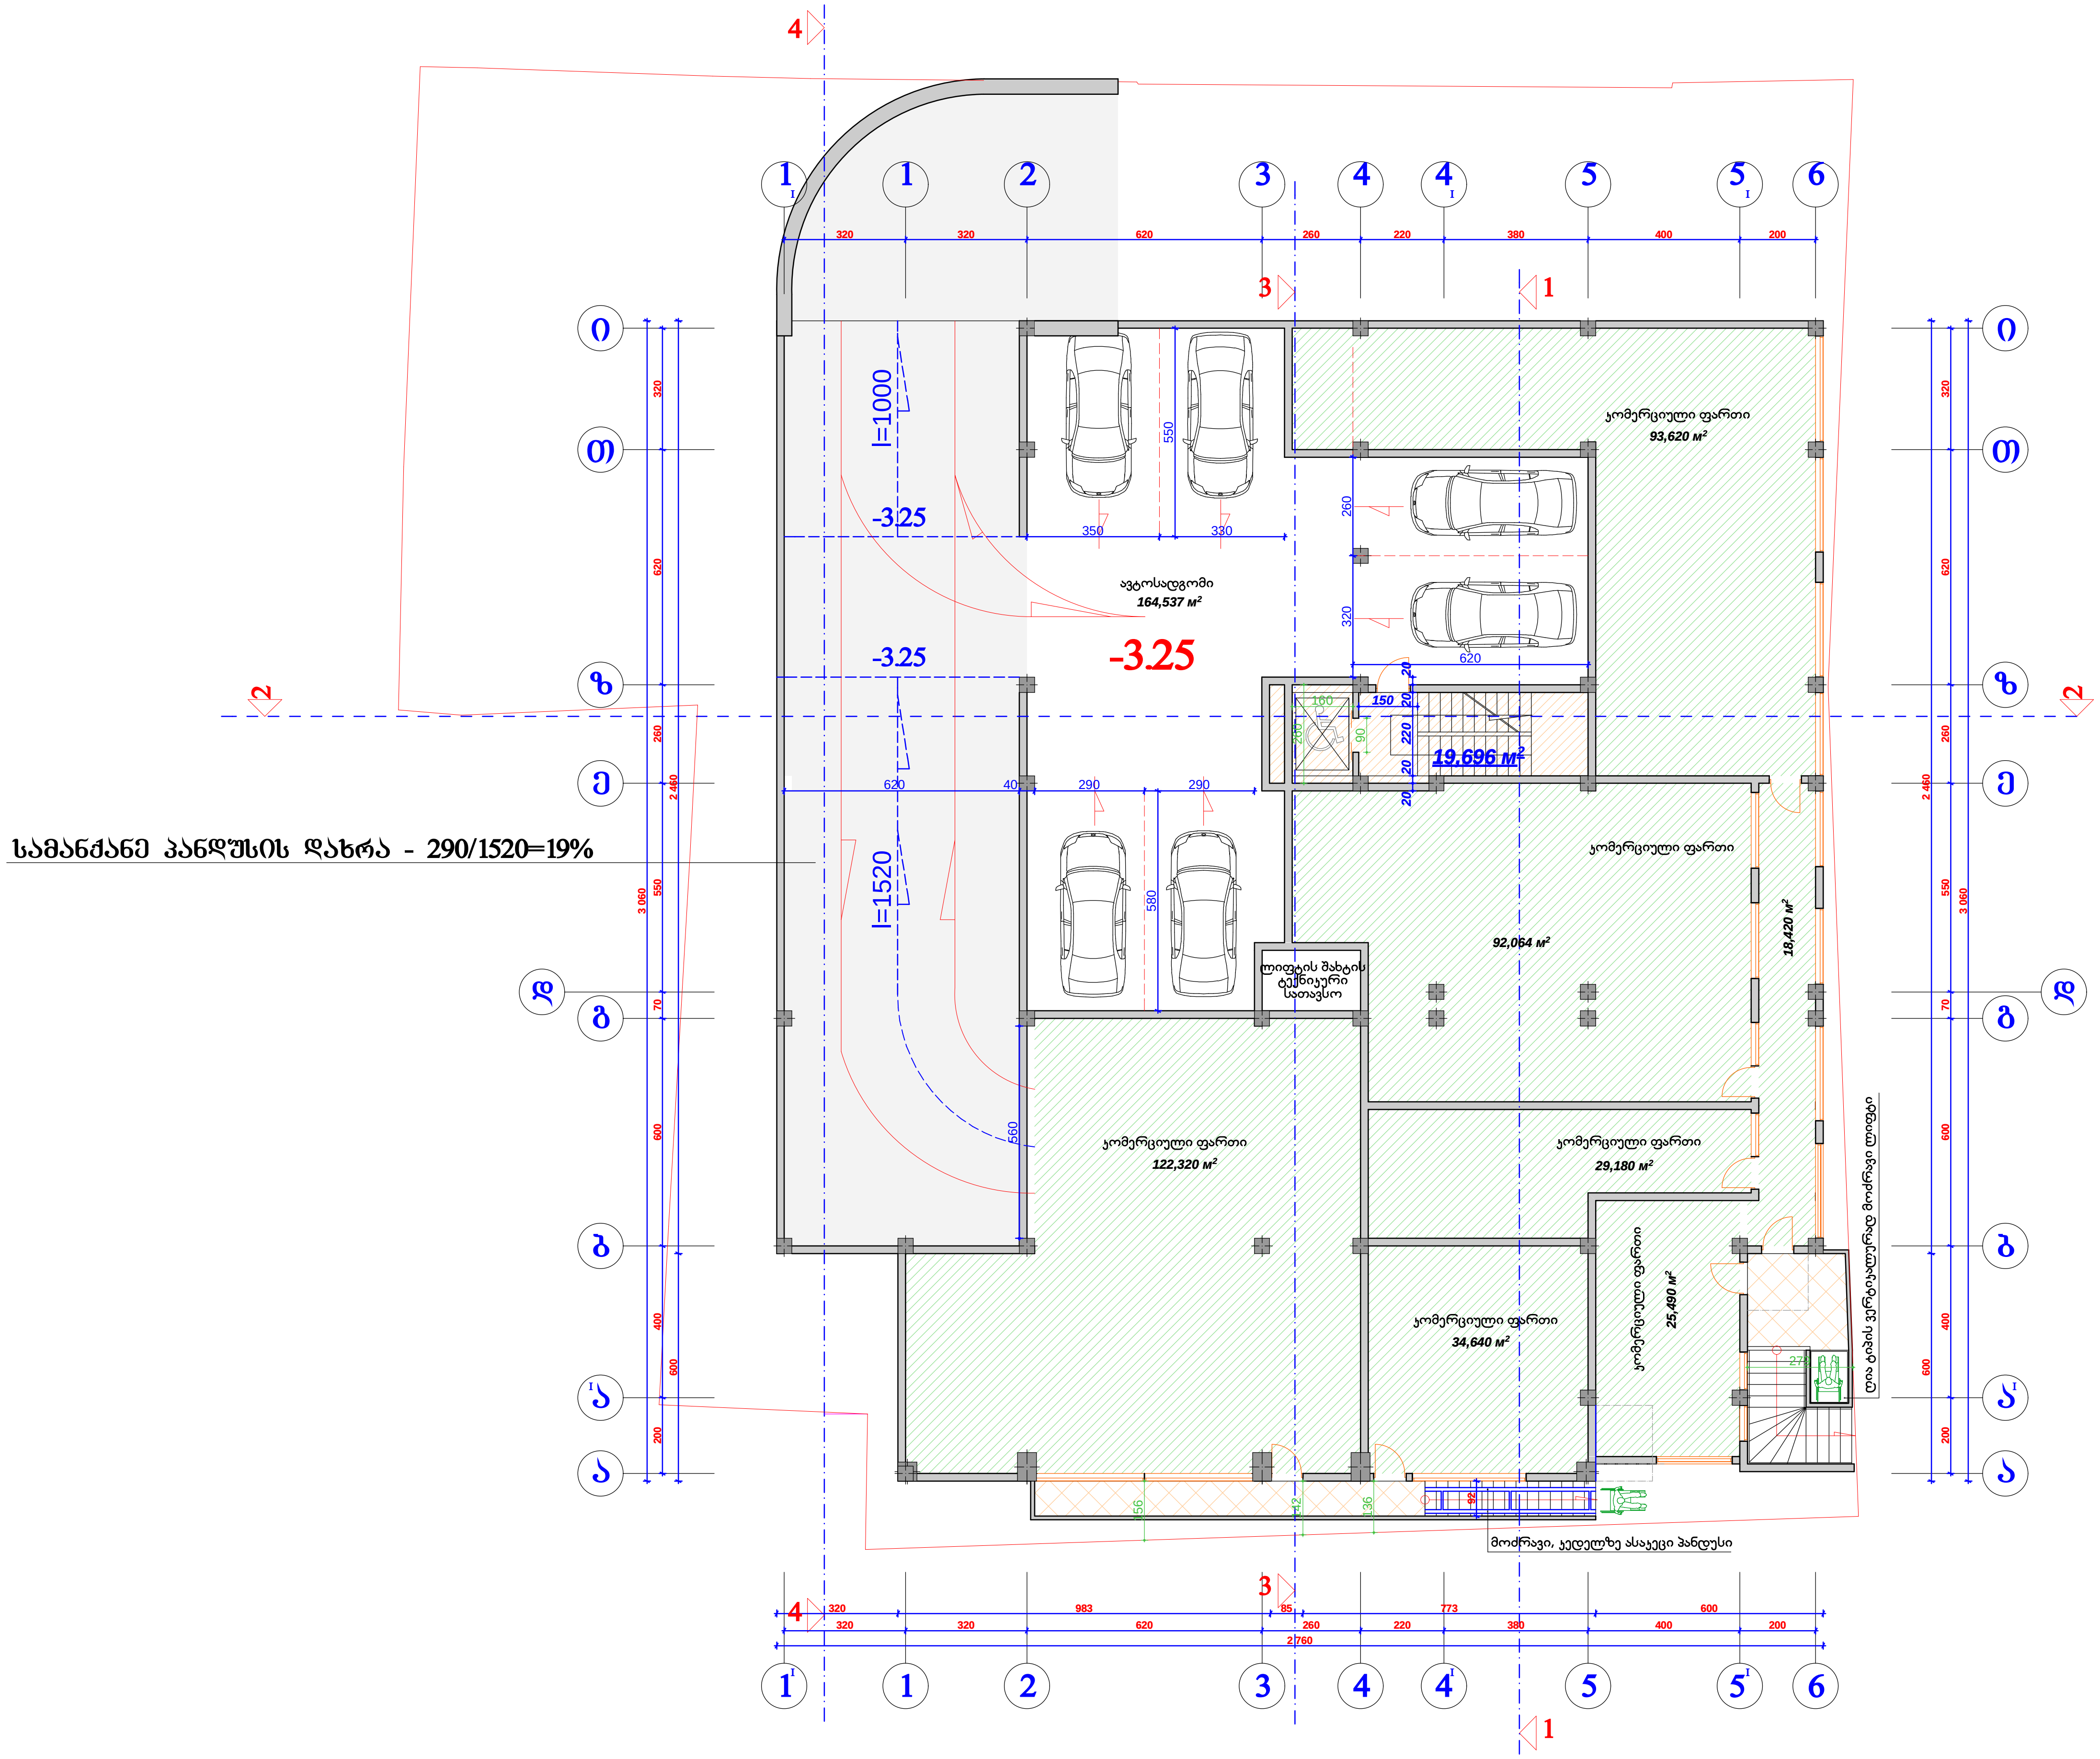

					სტადია	ფურც.	თარიღი	მასშტაბი
AD PROJECT	დირექტორი	მ. რევაზიშვილი			პრ.			1:200
	პრ. ავტორი	მ. რევაზიშვილი		საცხოვრებელი კორპუსი მარგიანის ქ. № 2-4 -ში				
	შეასრულა	გ. გვენეტაძე			შ.პ.ს. "არქ-დიზაინ პროექტი" თბილისი, დ. აბაშიძის №12 ტელ: 8 22 30 71 85, 8 77 474 293			
	კონსტრუქტორი	მ. მექვაბიშვილი						
არქ-დიზაინ პროექტი	შეამოწმა	მ. რევაზიშვილი						

3


სამანქანე პანდუსის დახრა - 258/1000=25.8%

გეგმა ±0,000 ნიშნულზე მ 1:200

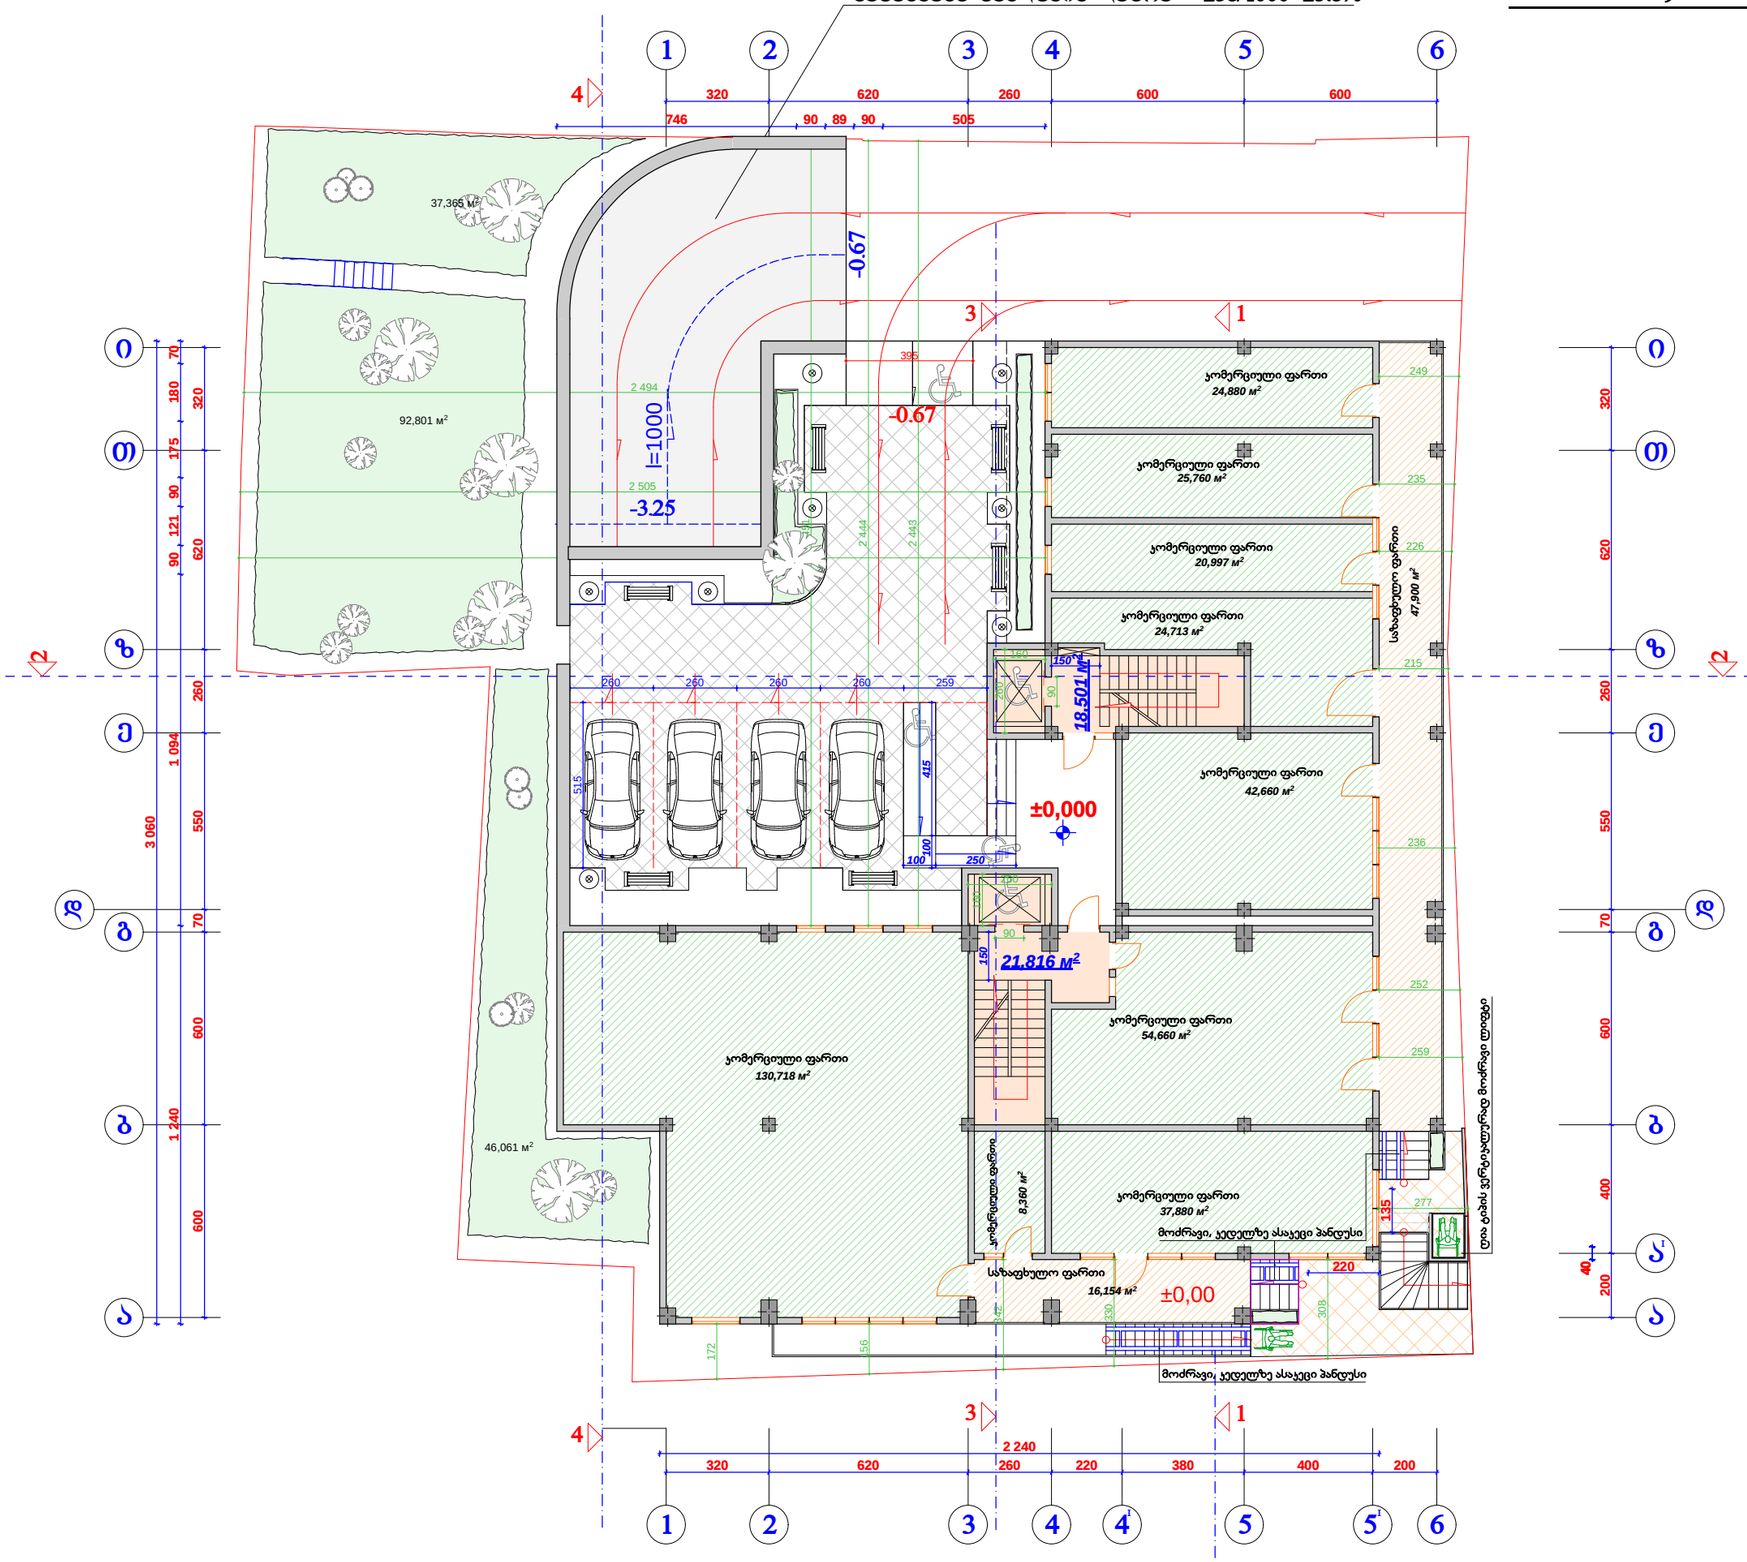

	დირექტორი	მ. რევაზიშვილი			სტადია	შურც.	თარიღი	მასშტაბი
	პრ. ავტორი	მ. რევაზიშვილი			პრ.			1:200
	შეასრულა	ბ. გვენეტაძე		საცხოვრებელი კორპუსი მარგიანის ქ. № 2-4 -ში				
	კონსტრუქტორი	მ. მელქაბიშვილი			შ.პ.ს. "არქ-დიზაინ პროექტი" თბილისი, ღ. აბაშიძის №12 ტელ: 8 22 30 71 85, 8 77 474 293			
არქ-დიზაინ პროექტი								
	შემოწმა	მ. რევაზიშვილი						






1200						

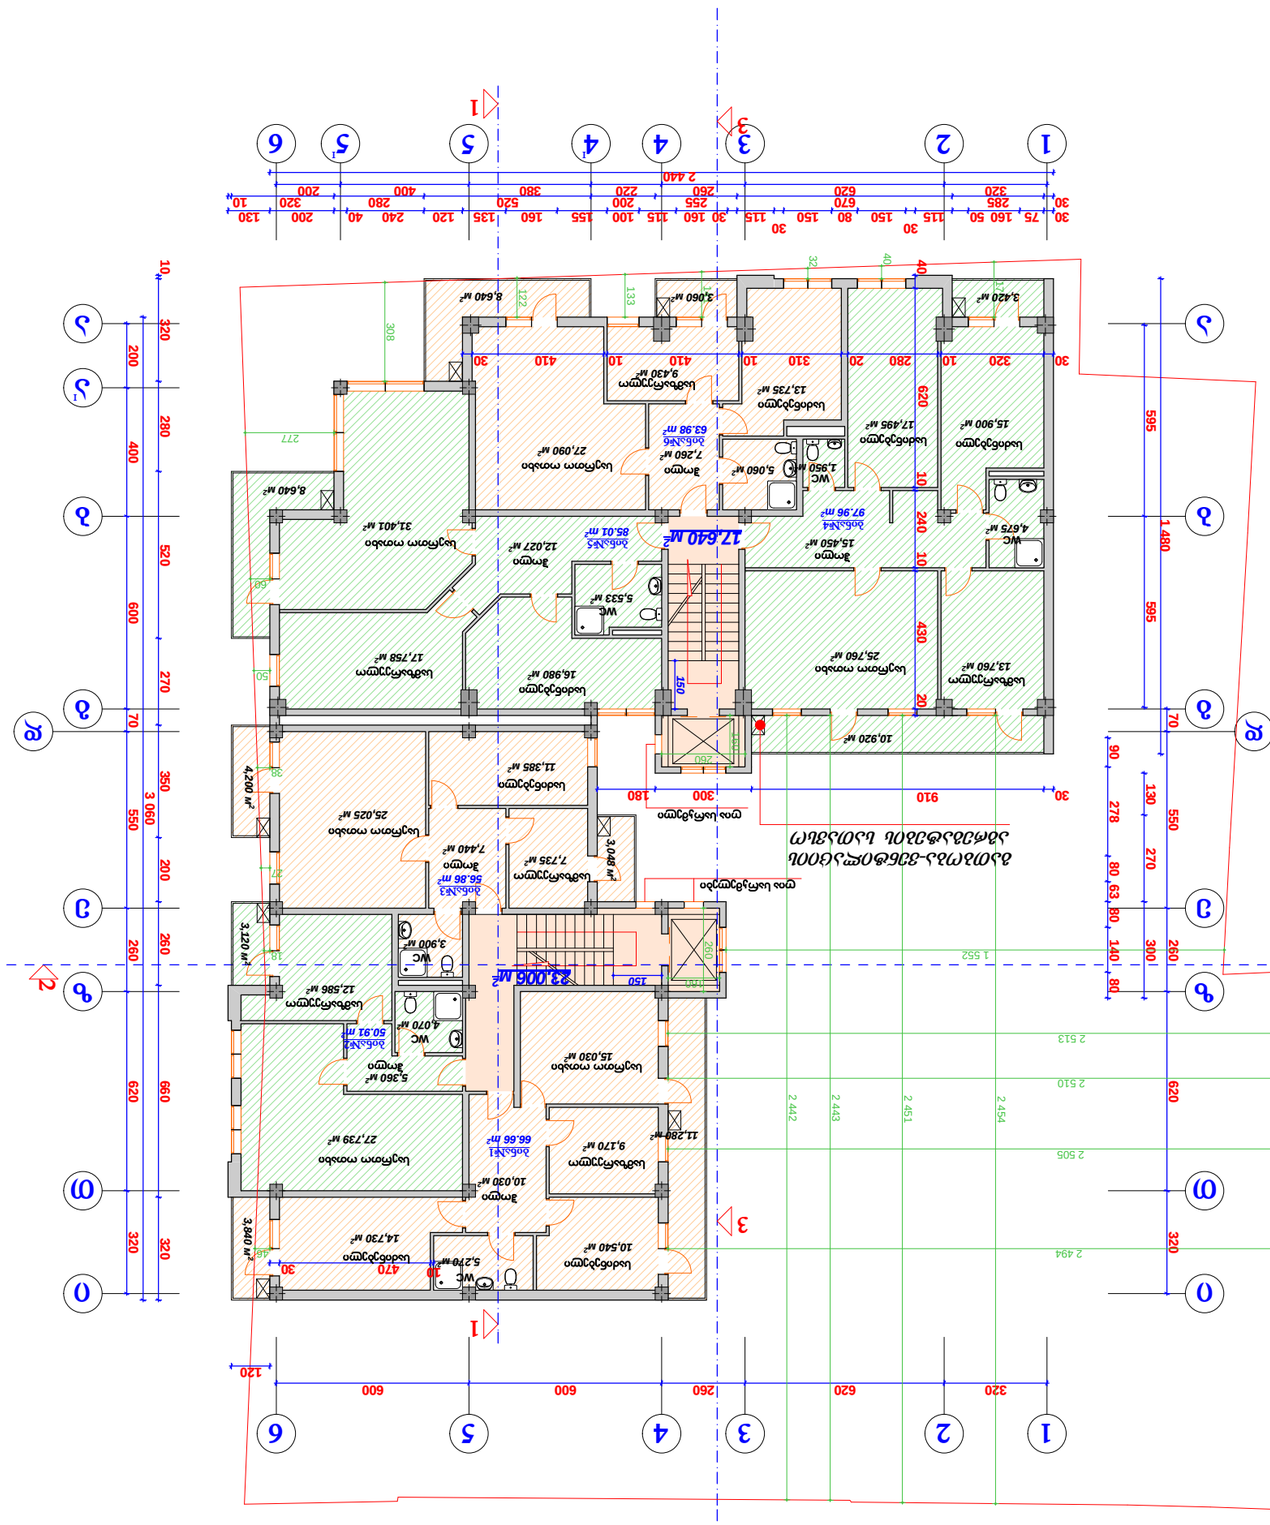

| | | | | | |







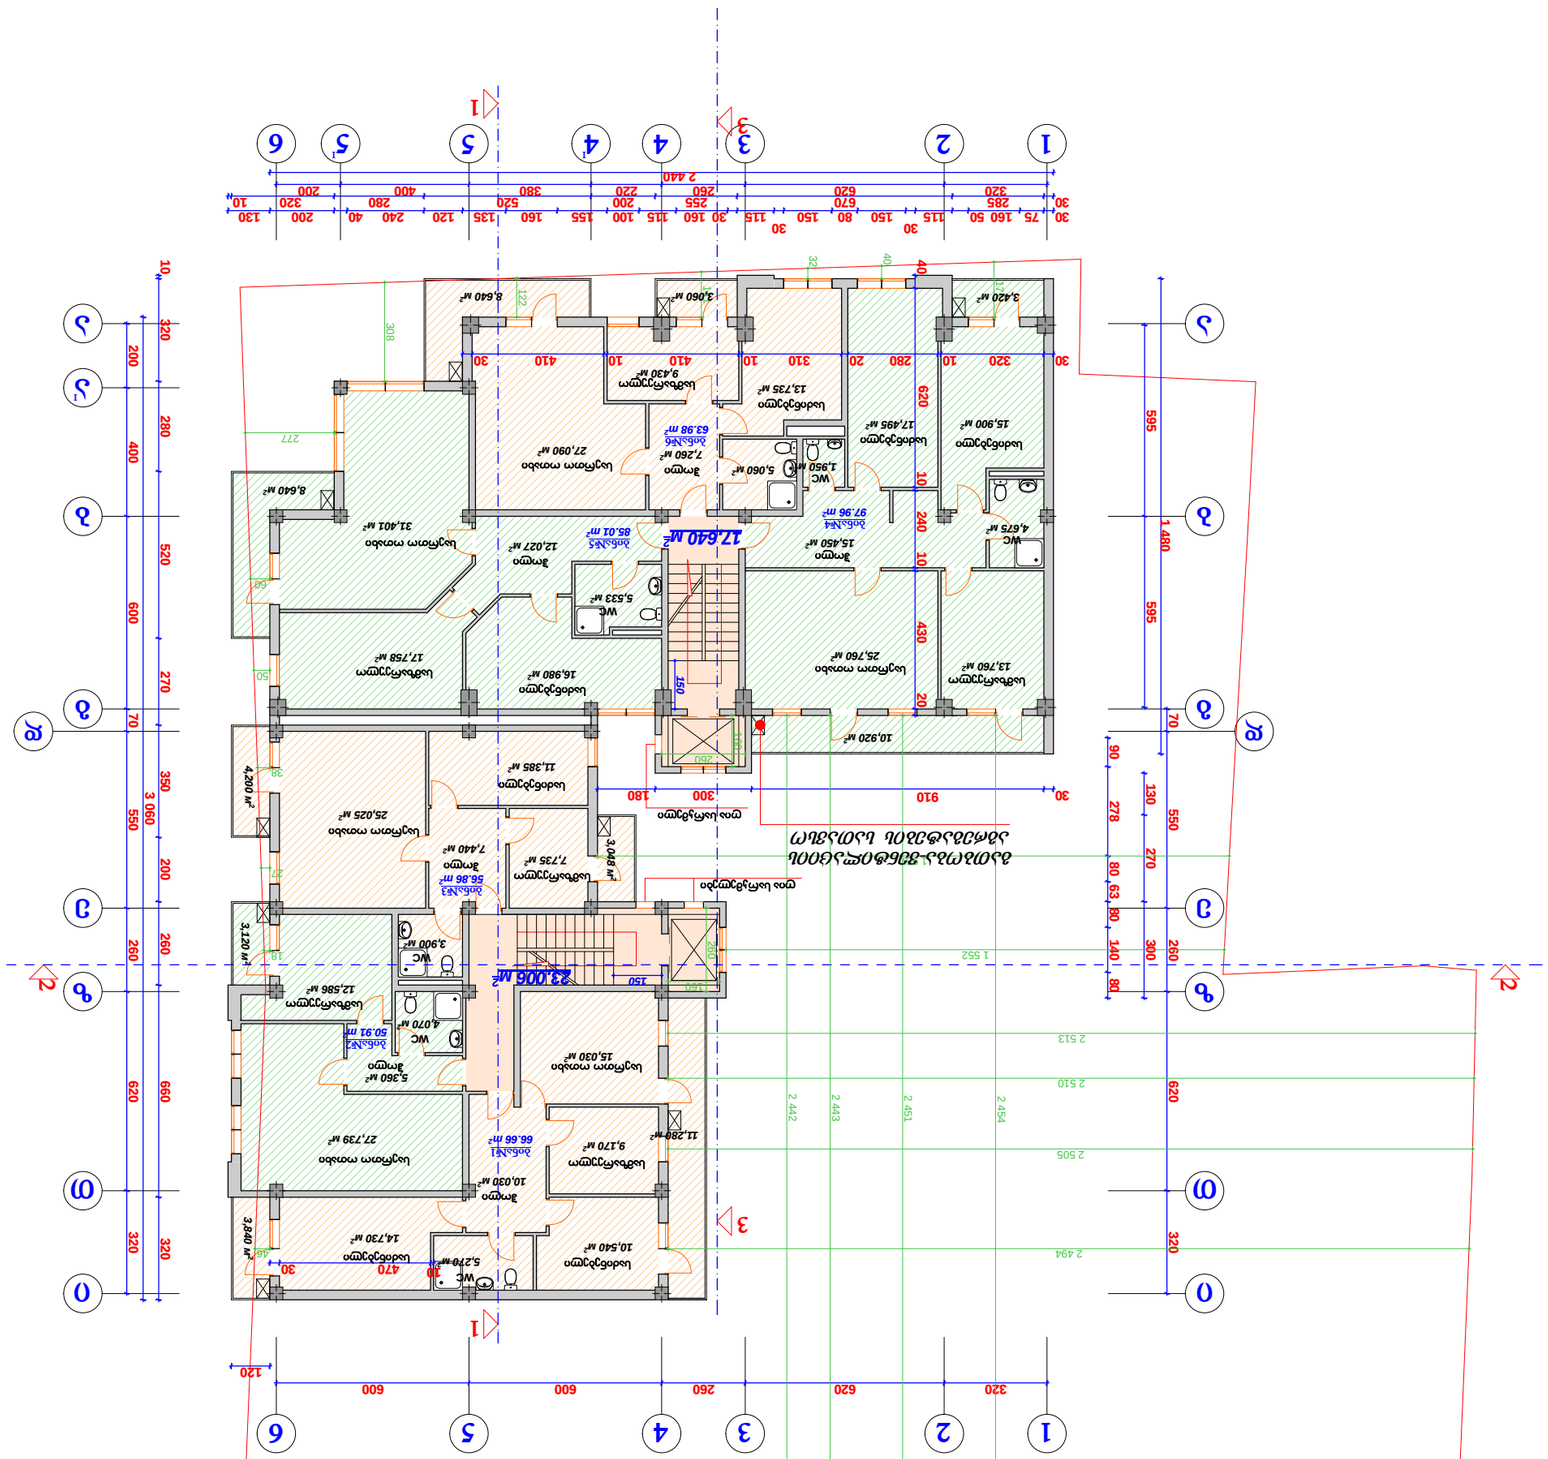





მანსარდის სართულის გეგმა +34.600 ნიშნულზე

მ 1:200

ტექნიკურ-ეკონომიკური მაჩვენებლები:

მანსარდის სართულის გეგმა +34.60 ნიშნულზე			
დასახელება	ფართობი შიდა კონტურზე	საზაფხულო ფართობი	საერთო ფართობი
ბინა ბ-№ 1	42.305 მ²		42.305 მ²
ბინა ბ-№ 2	48.30 მ²		48.30 მ²
ბინა ბ-№ 3	56.90 მ²		56.90 მ²
ბინა ბ-№ 4	64.79 მ²		64.79 მ²
ბინა ბ-№ 5	69.64 მ²		69.64 მ²
ბინა ბ-№ 6	61.36 მ²		61.36 მ²
ჯამი:	**343.3 მ²**		**343.3 მ²**
სადარბაზო,კიბის უჯრედი,ლიფტი			40.65 მ²
+34.60 სართულის საერთო ფართობი			**383.95 მ²**
კ-2 საანგარიშო ფართობი 385.15/2=192.6მ²			

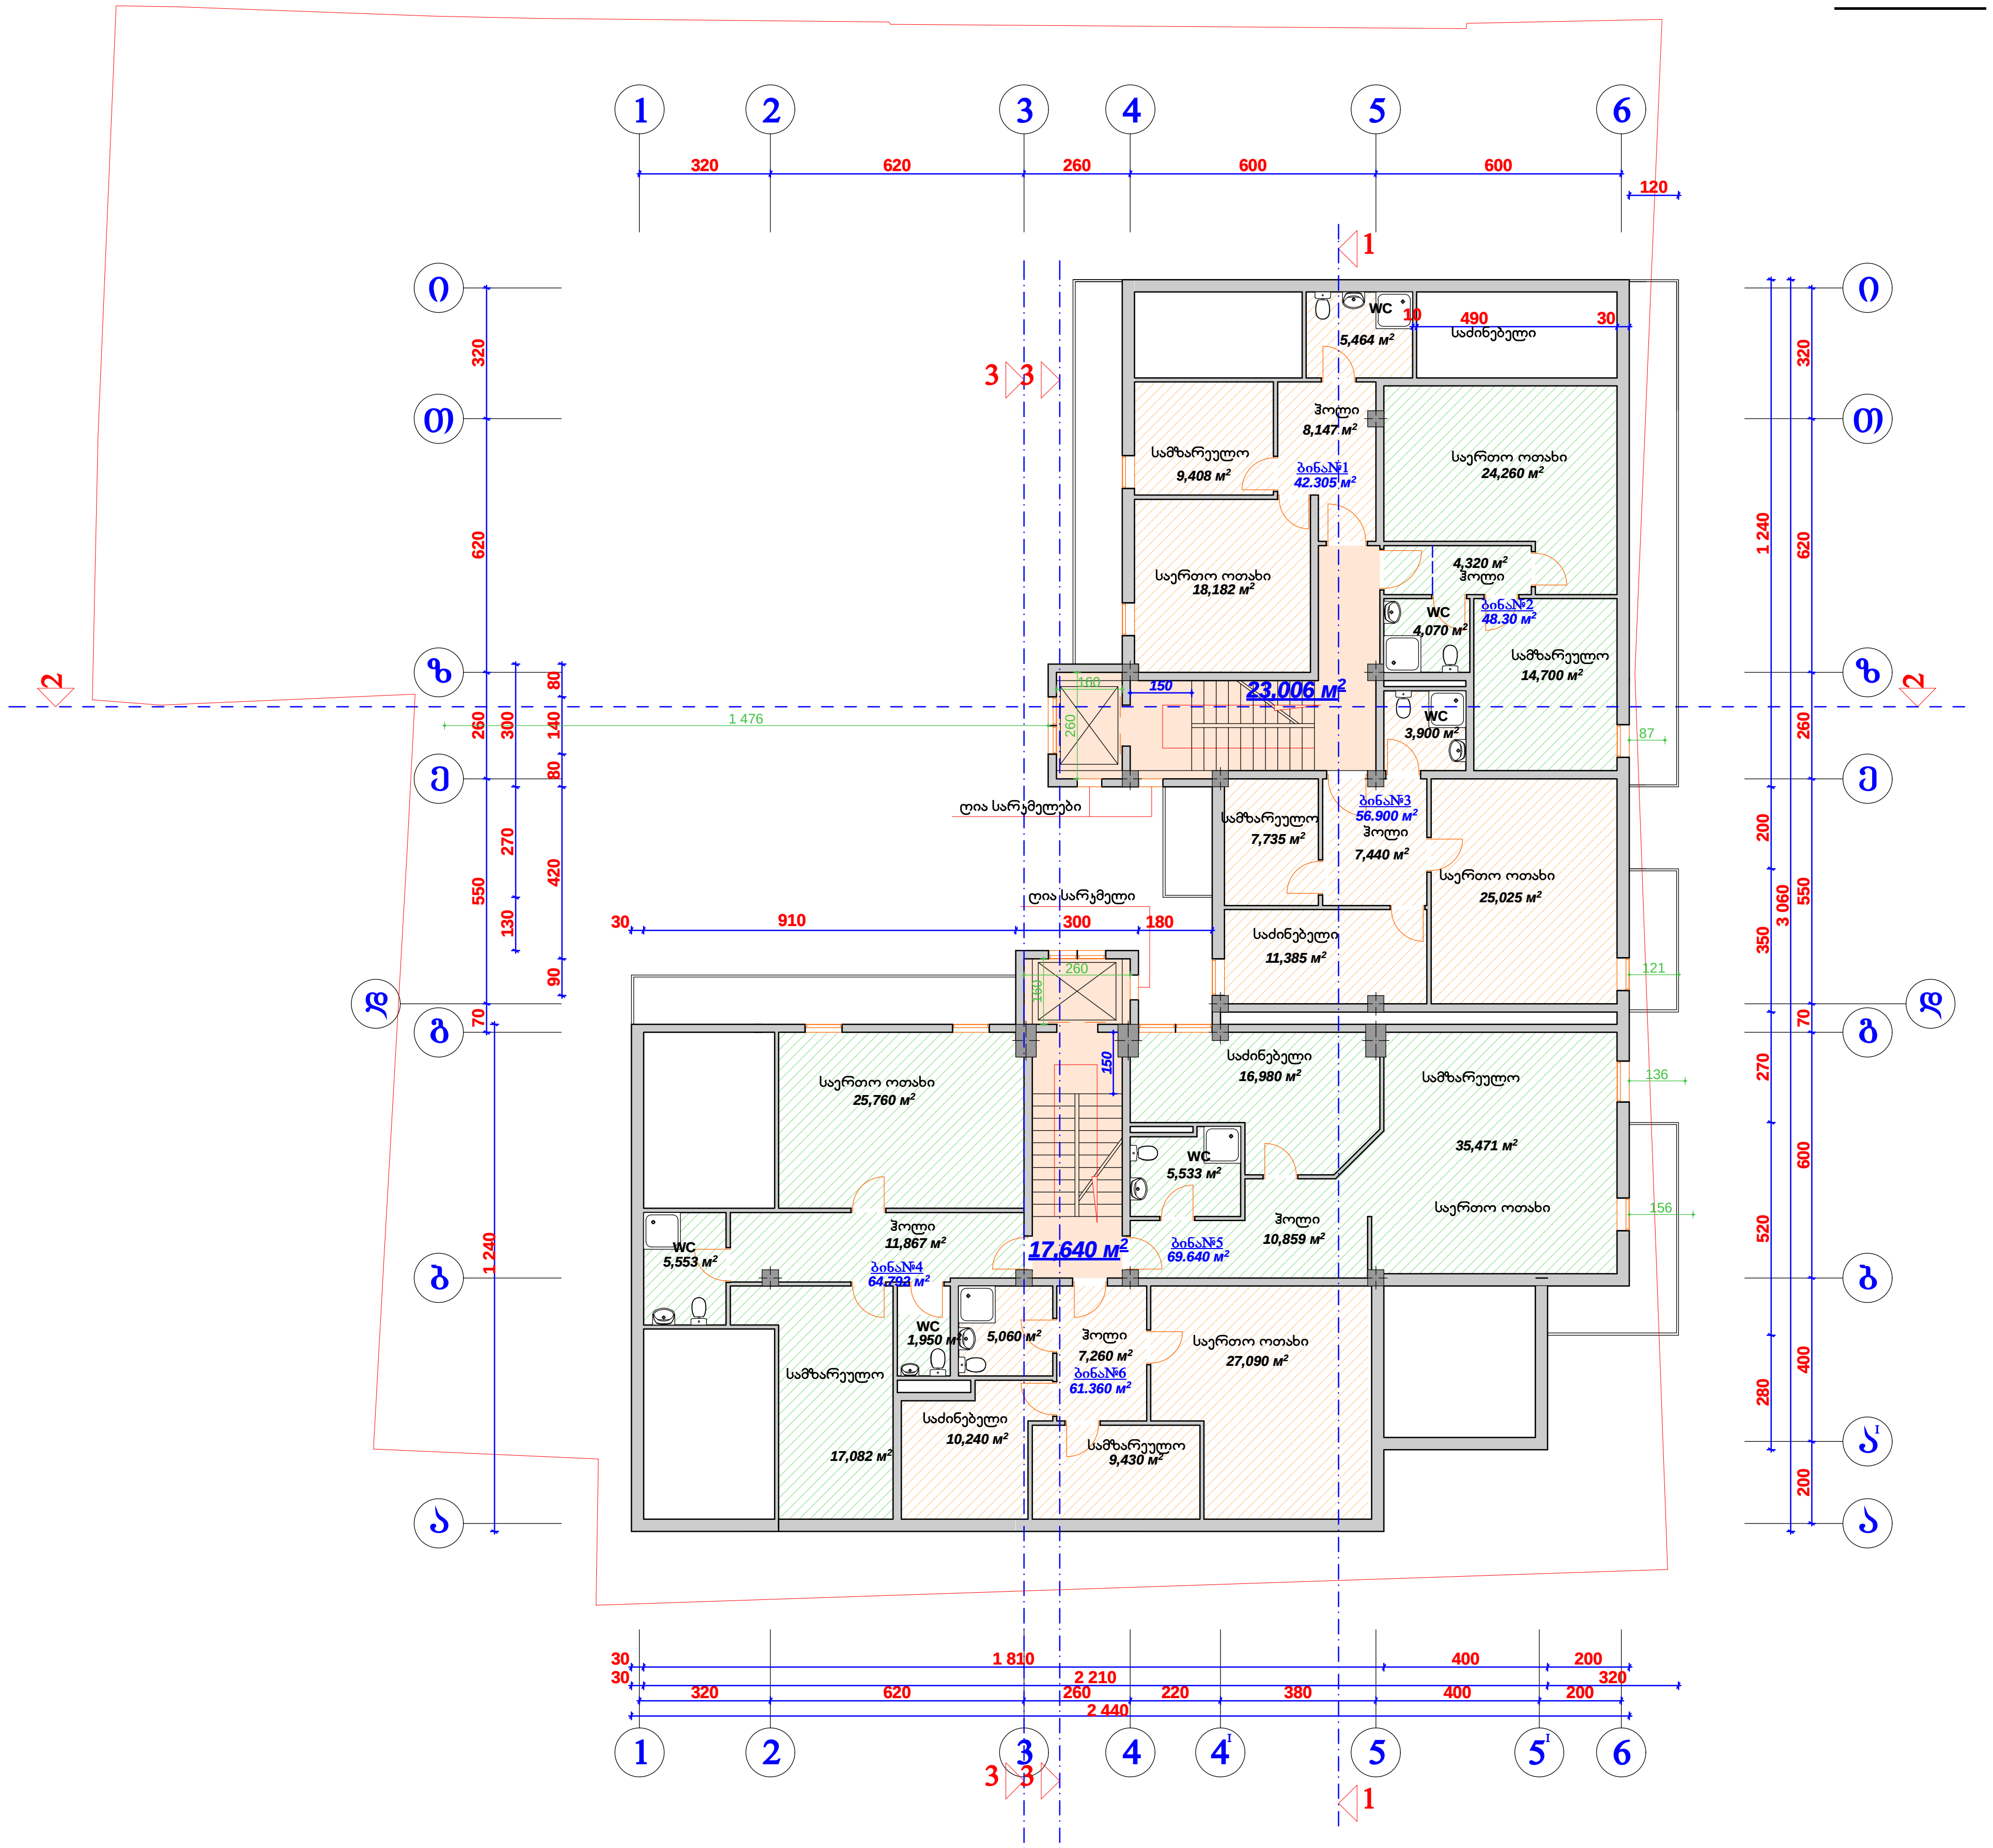

AD PROJECT	დირექტორი	მ. რევაზიშვილი			სტადია	ფურც.	თარიღი	მასშტაბი
	პრ. ავტორი	მ. რევაზიშვილი			პრ.			1:200
	შეასრულა	გ. გვენეტაძე		საცხოვრებელი კორპუსი				
	კონსტრუქტორი	მ. მექვაბიშვილი			შ.პ.ს. "არქ-დიზაინ პროექტი" თბილისი, დ. აბაშიძის №12 ტელ: 8 22 30 71 85, 8 77 474 293			
არქ-დიზაინ პროექტი	შეამოწმა	მ. რევაზიშვილი		მარგიანის ქ. № 2-4 -ში				

სახურავის გეგმა მ 1:200

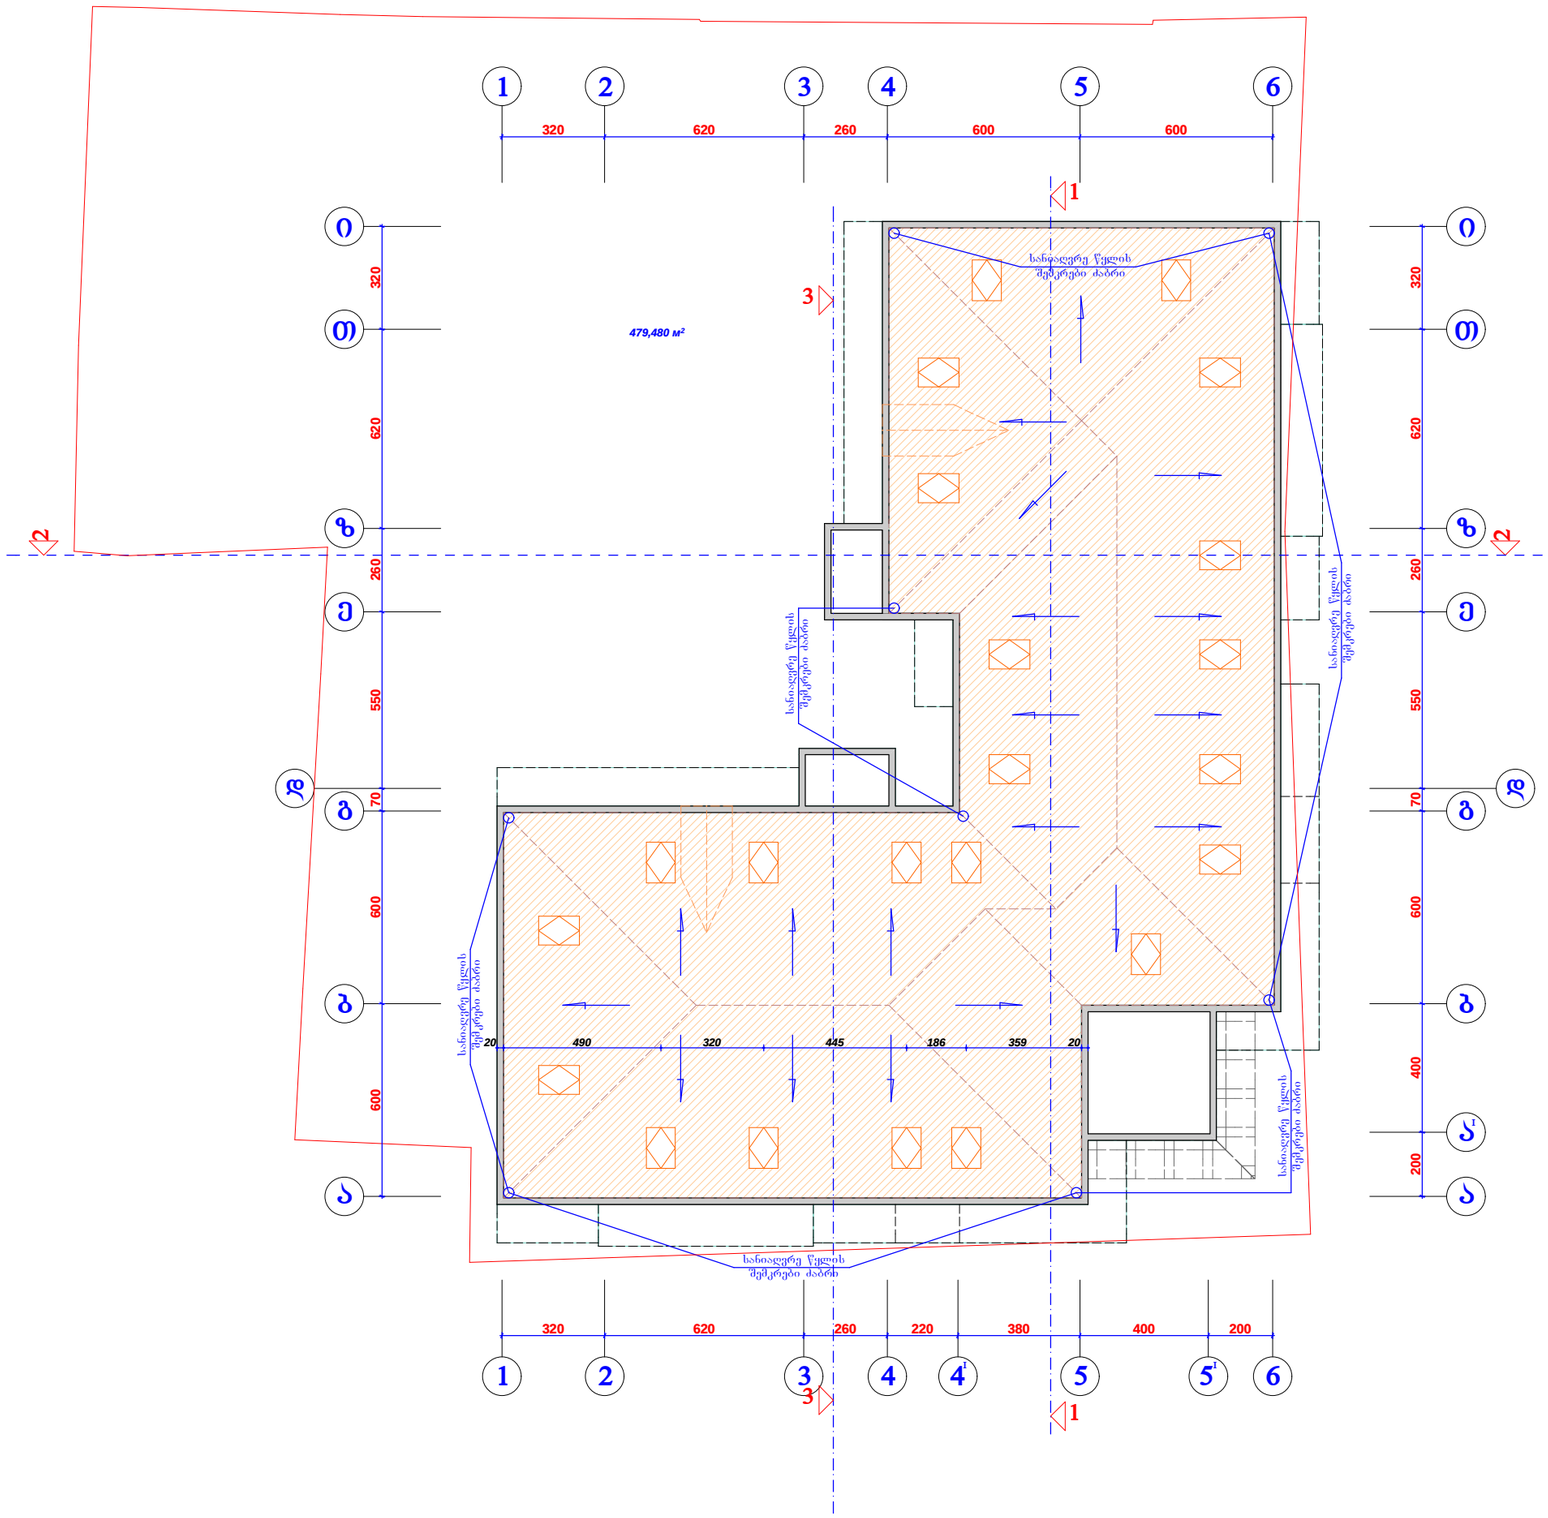

გ. გვენეტაძე

AD PROJECT	დირექტორი	გ. რევაზიშვილი			სტადია	შურც.	თარიღი	მასშტაბი
	პრ. ავტორი	გ. რევაზიშვილი			პრ.			1:200
	შესრულა	გ. გვენეტაძე		საცხოვრებელი კორპუსი მარგიანის ქ. № 2-4 -ში	შ.პ.ს. "არქ-დიზაინ პროექტი" თბილისი, დ. აბაშიძის №12 ტელ: 8 22 30 71 85, 8 77 474 293			
	კონსტრუქტორი	გ. მელქაბაშვილი						
არქ-დიზაინ პროექტი								
	შეამოწმა	გ. რევაზიშვილი						

K2 კოეფიციენტის საანგარიშო კროკი 0.00 ნიშნულზე

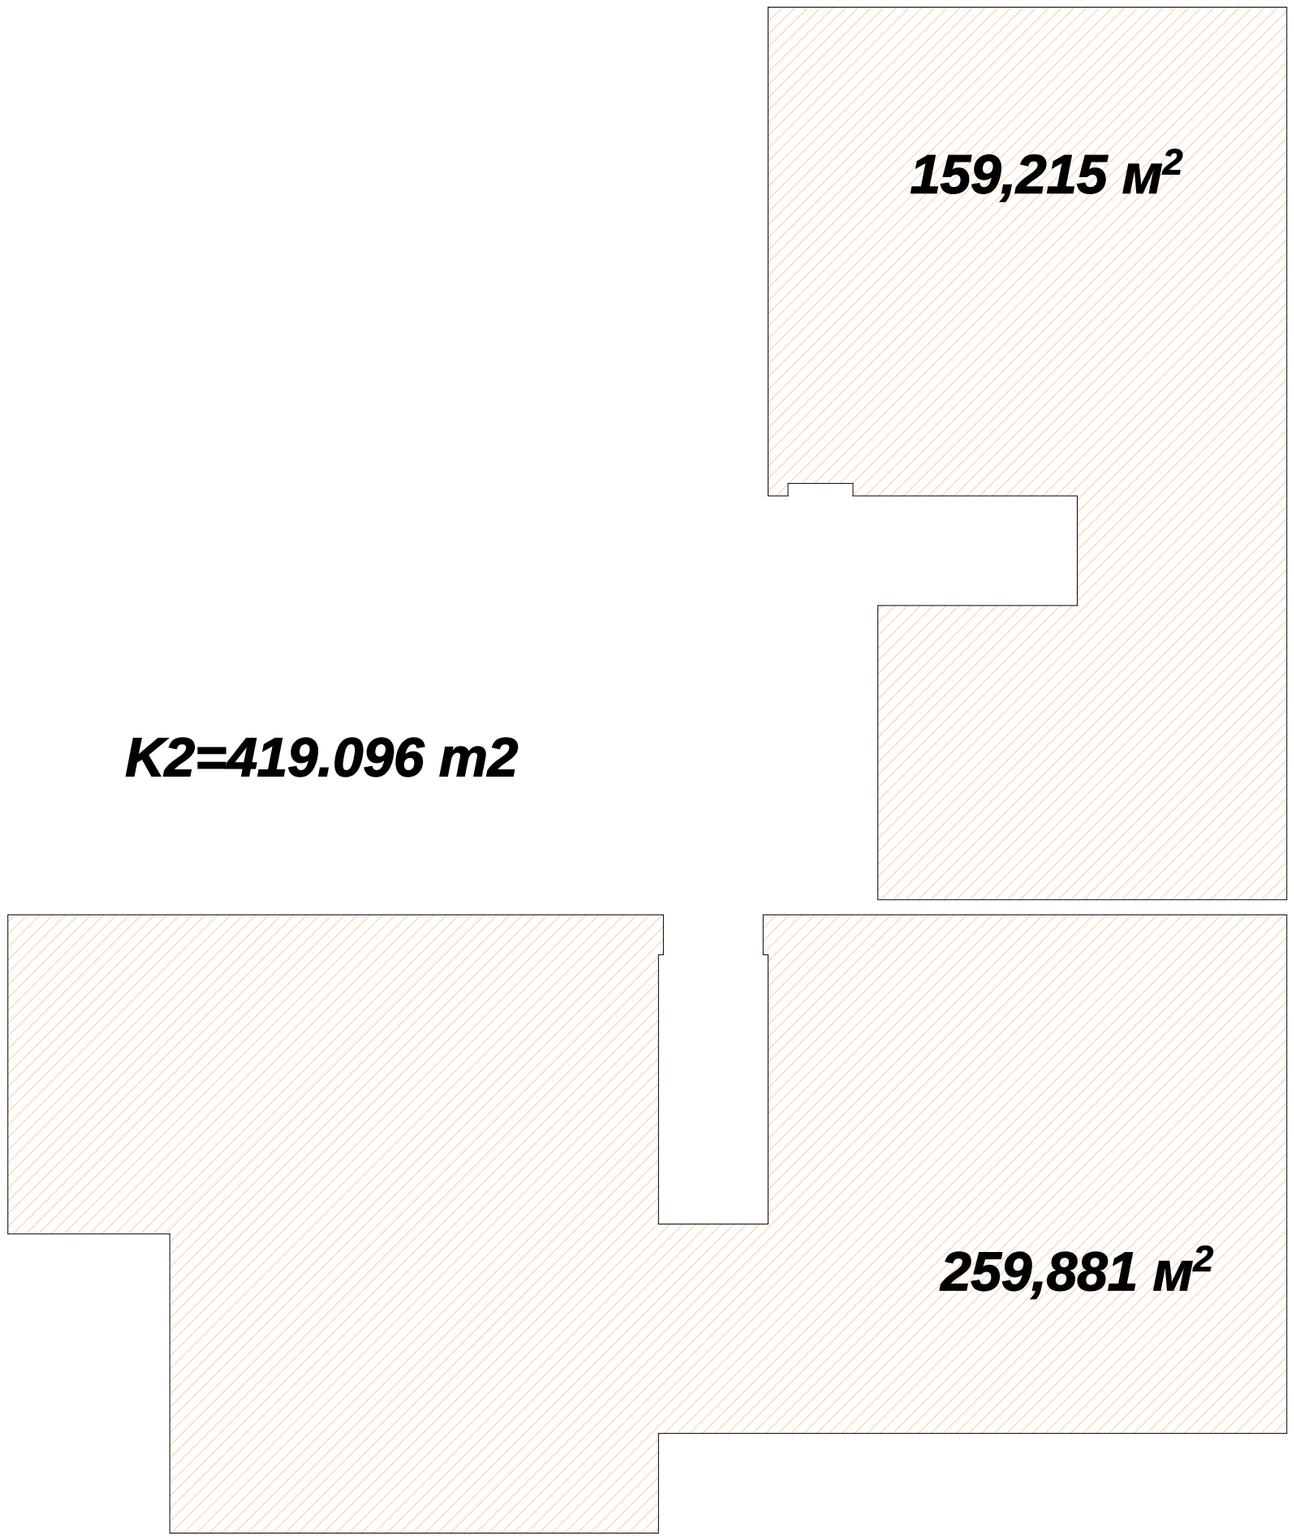

K2 კოეფიციენტის საანგარიშო კრება
+4.950 ნიშნულზე

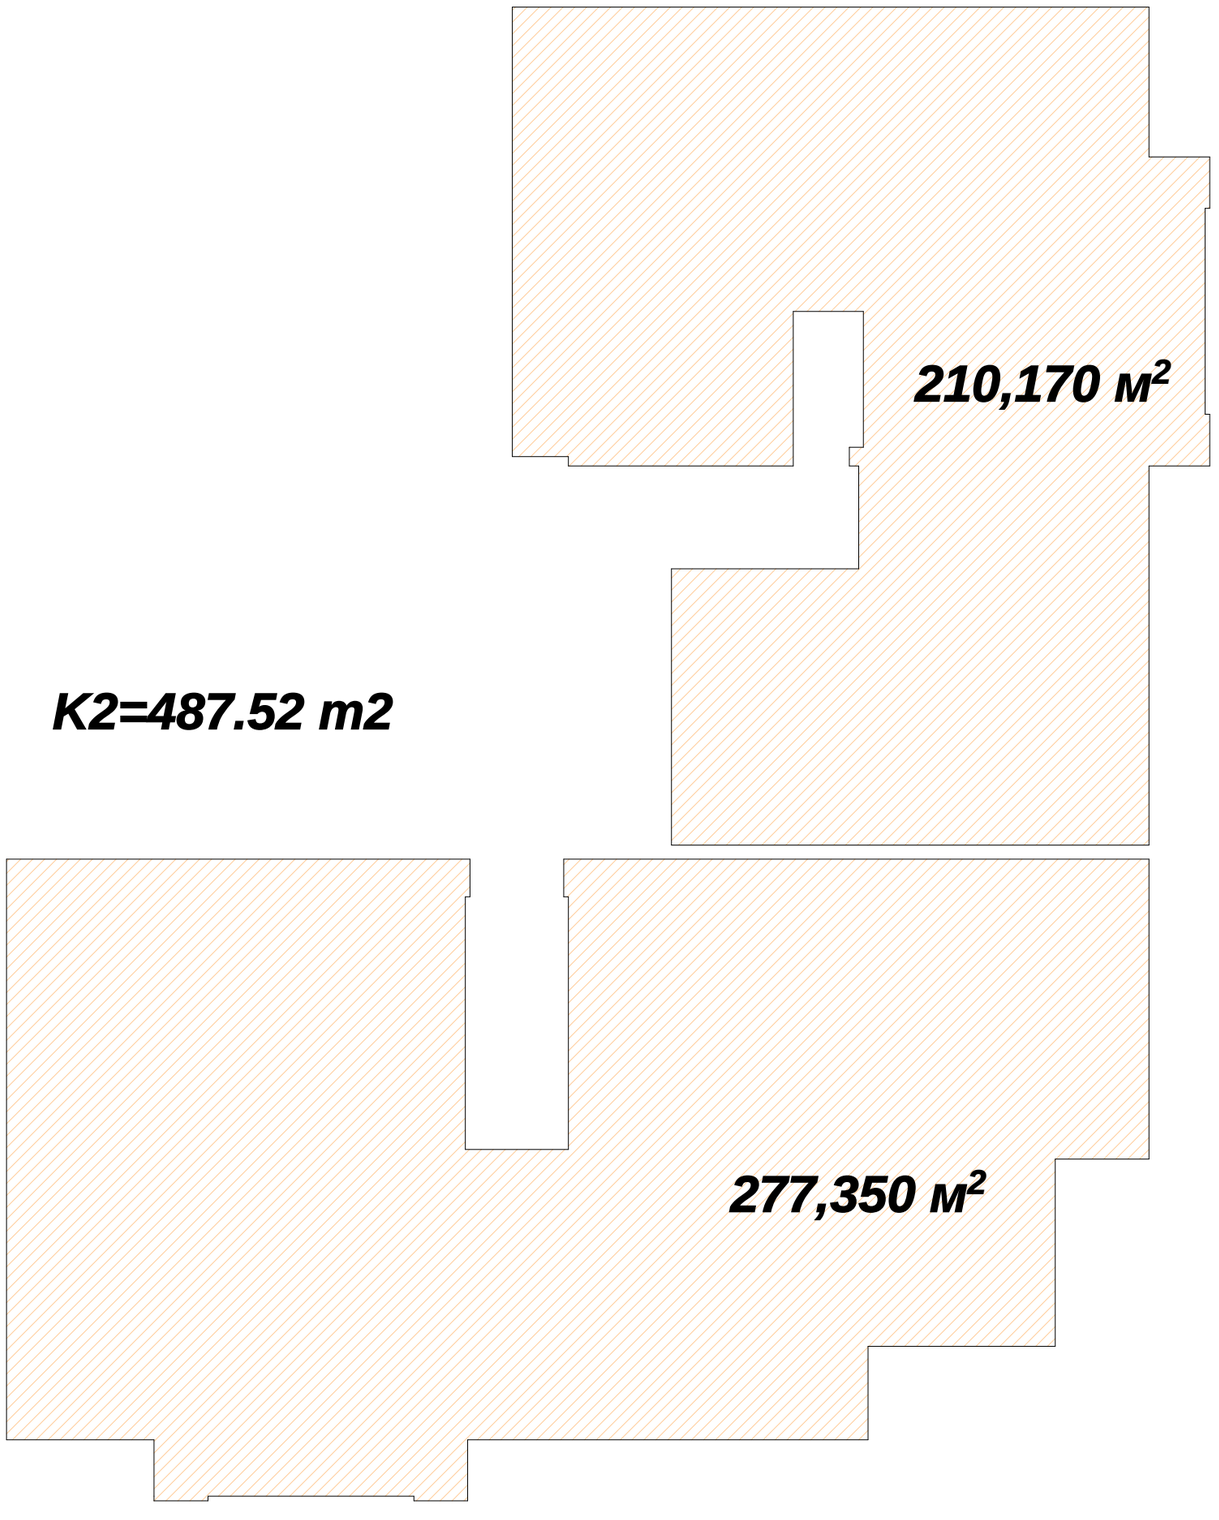

K2 კოეფიციენტის საანგარიშო კრება +8.200 ნიშნულზე

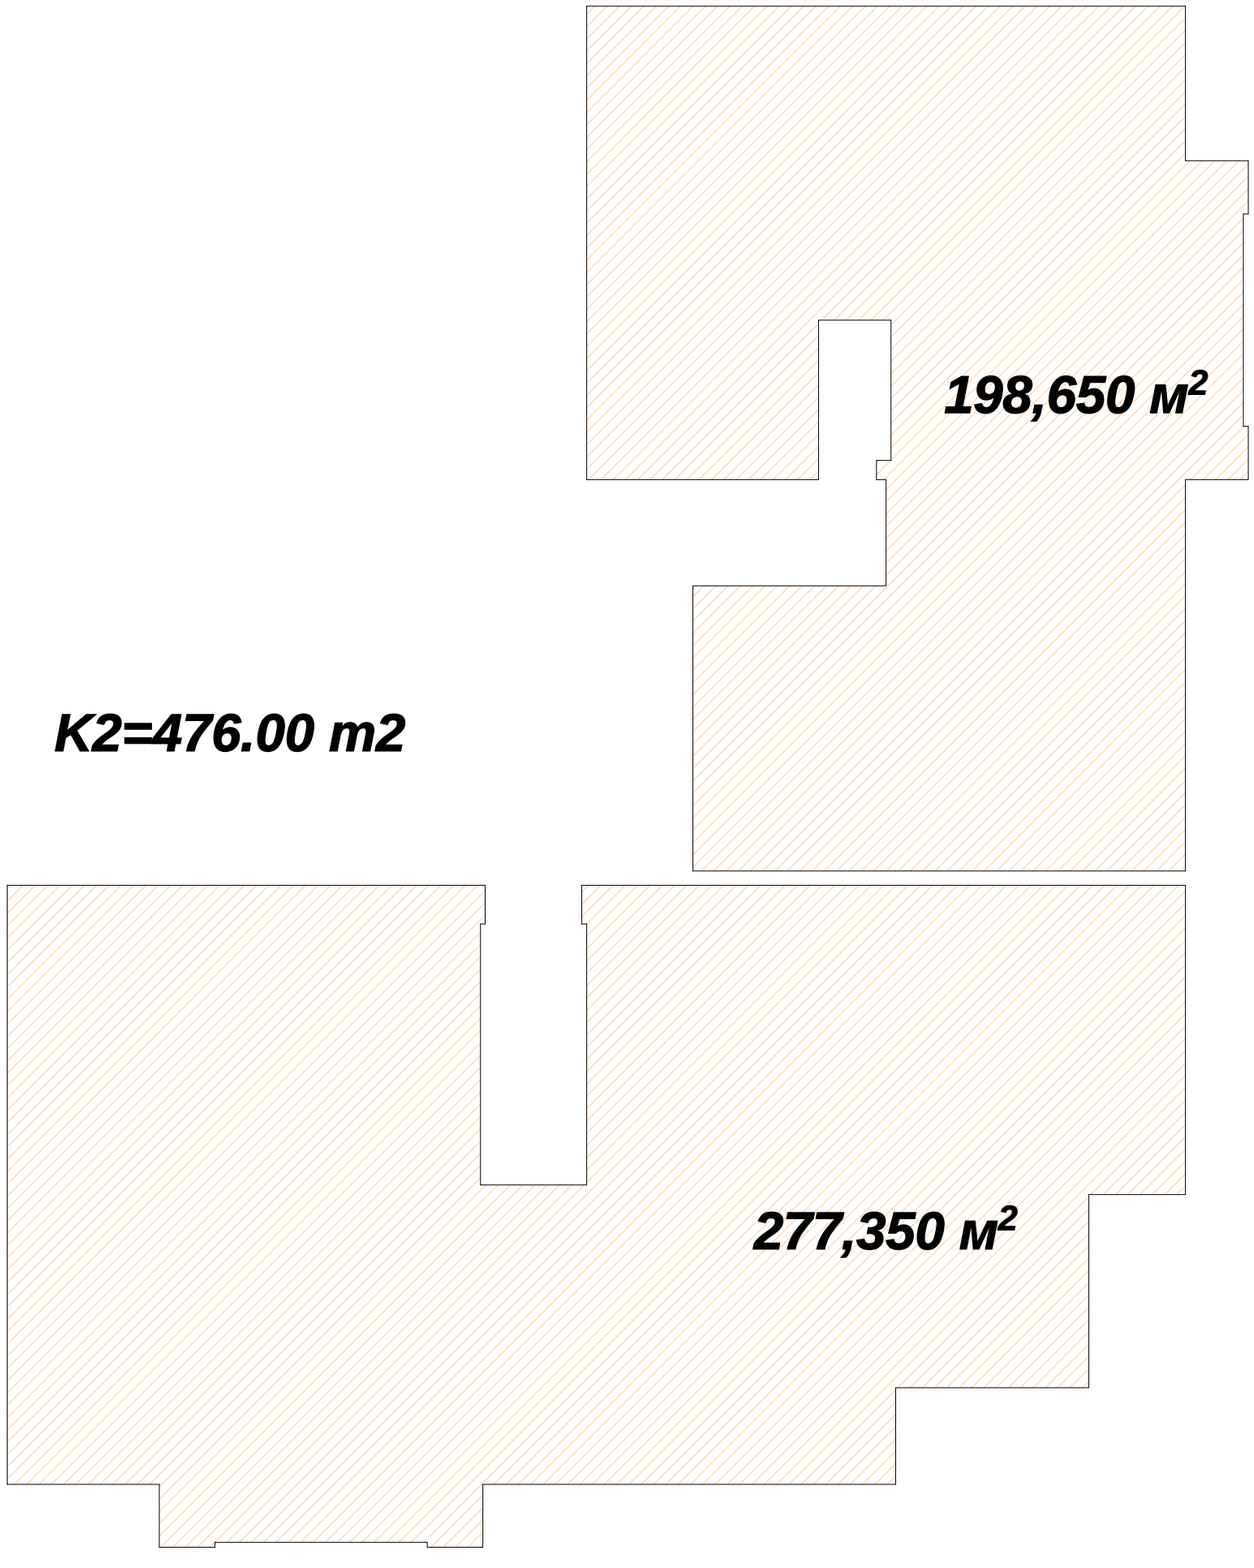

K2 კორპუსის სანგარიშო კრონი +11.500 ნიშნულზე

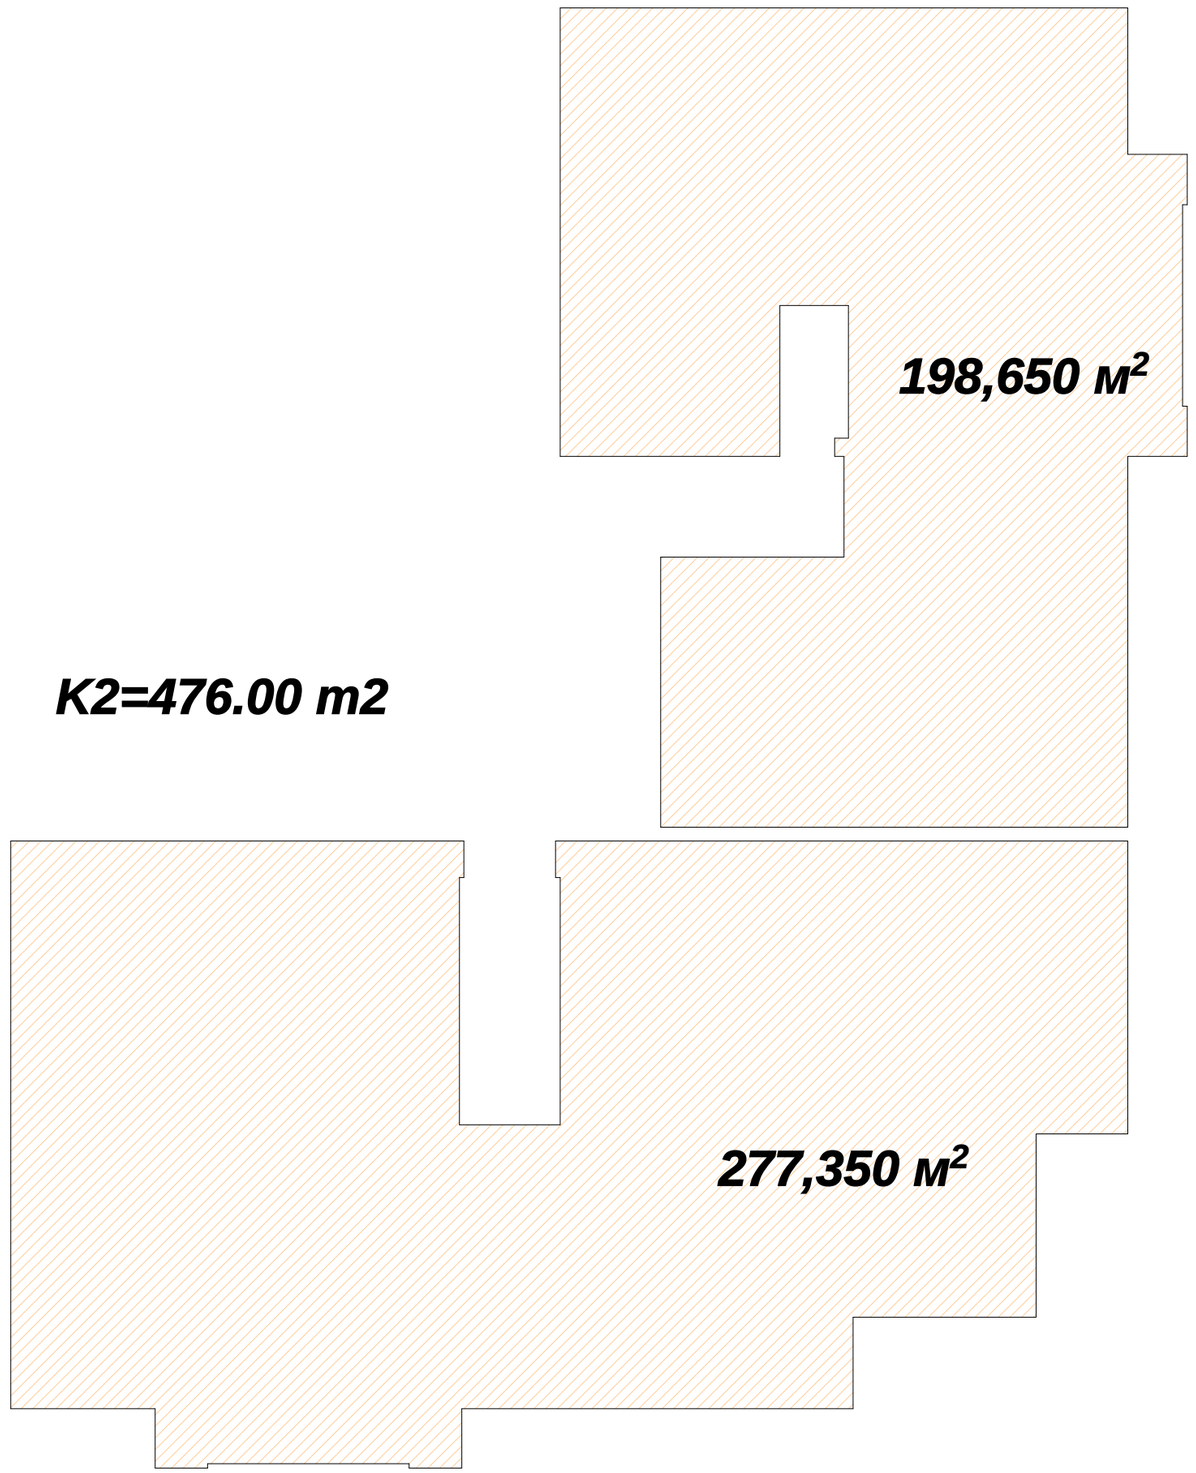

K2 კოეფიციენტის საანგარიშო კრება
+14.800 ნიშნულზე

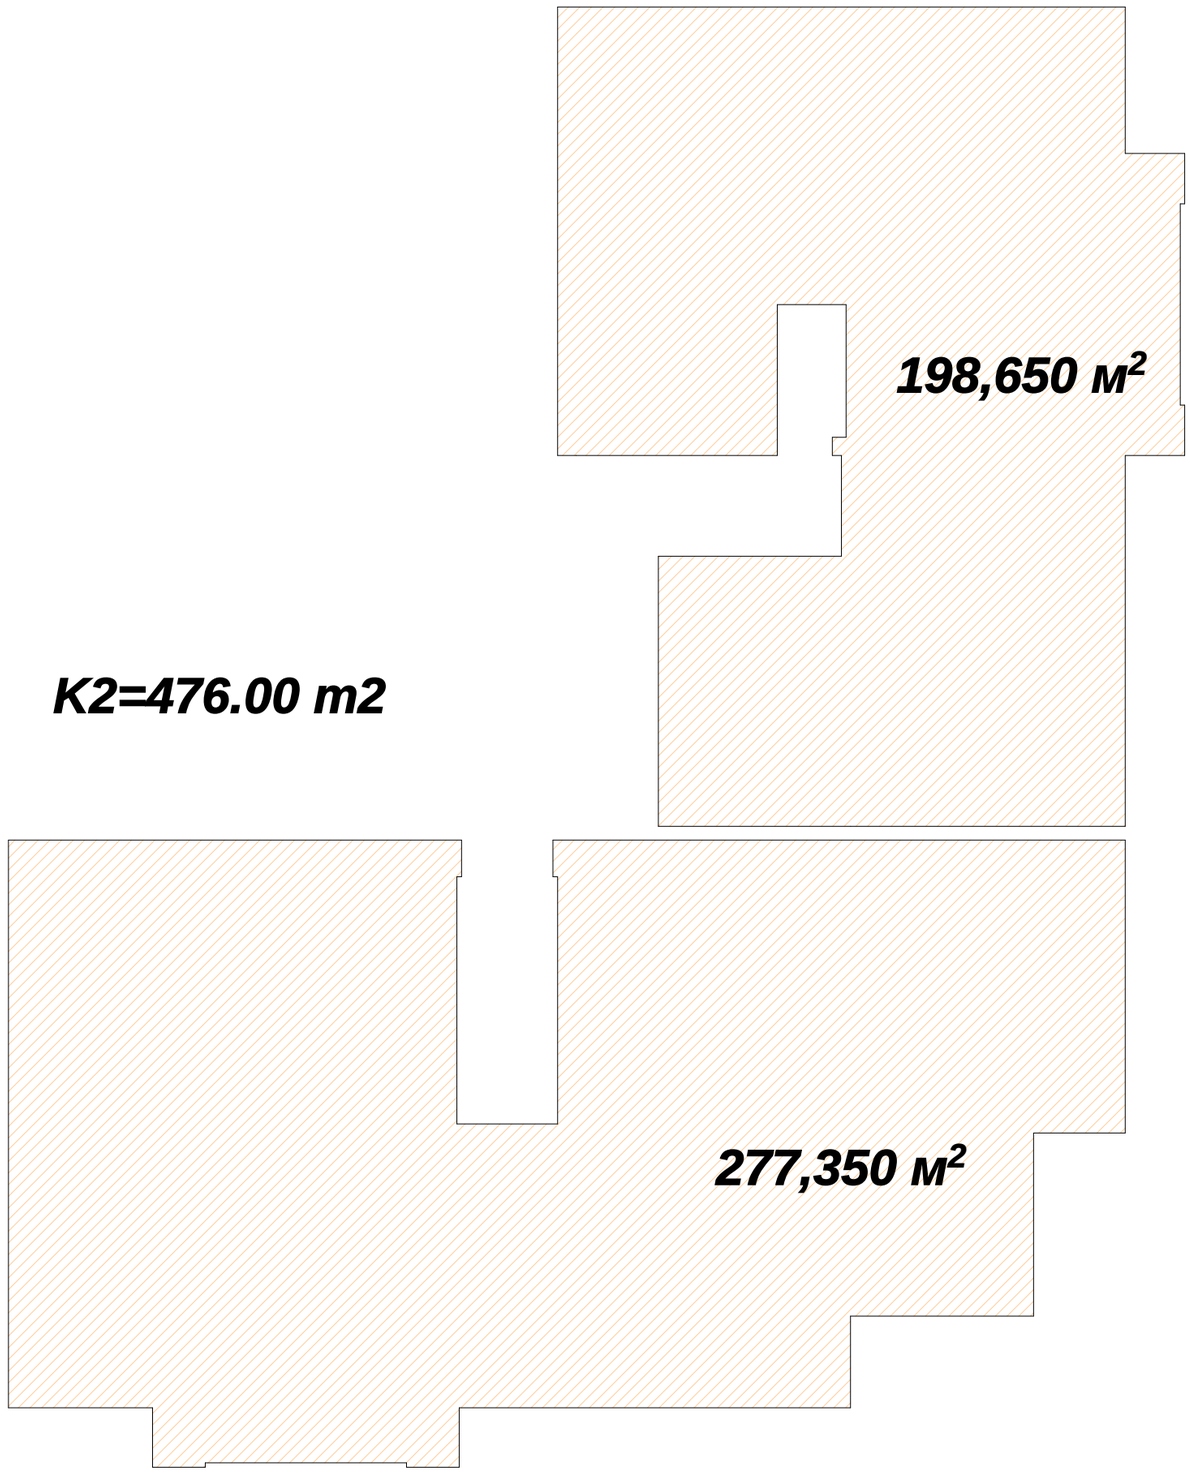

K2 კოეფიციენტის საანგარიშო კრება
+18.100 ნიშნულზე

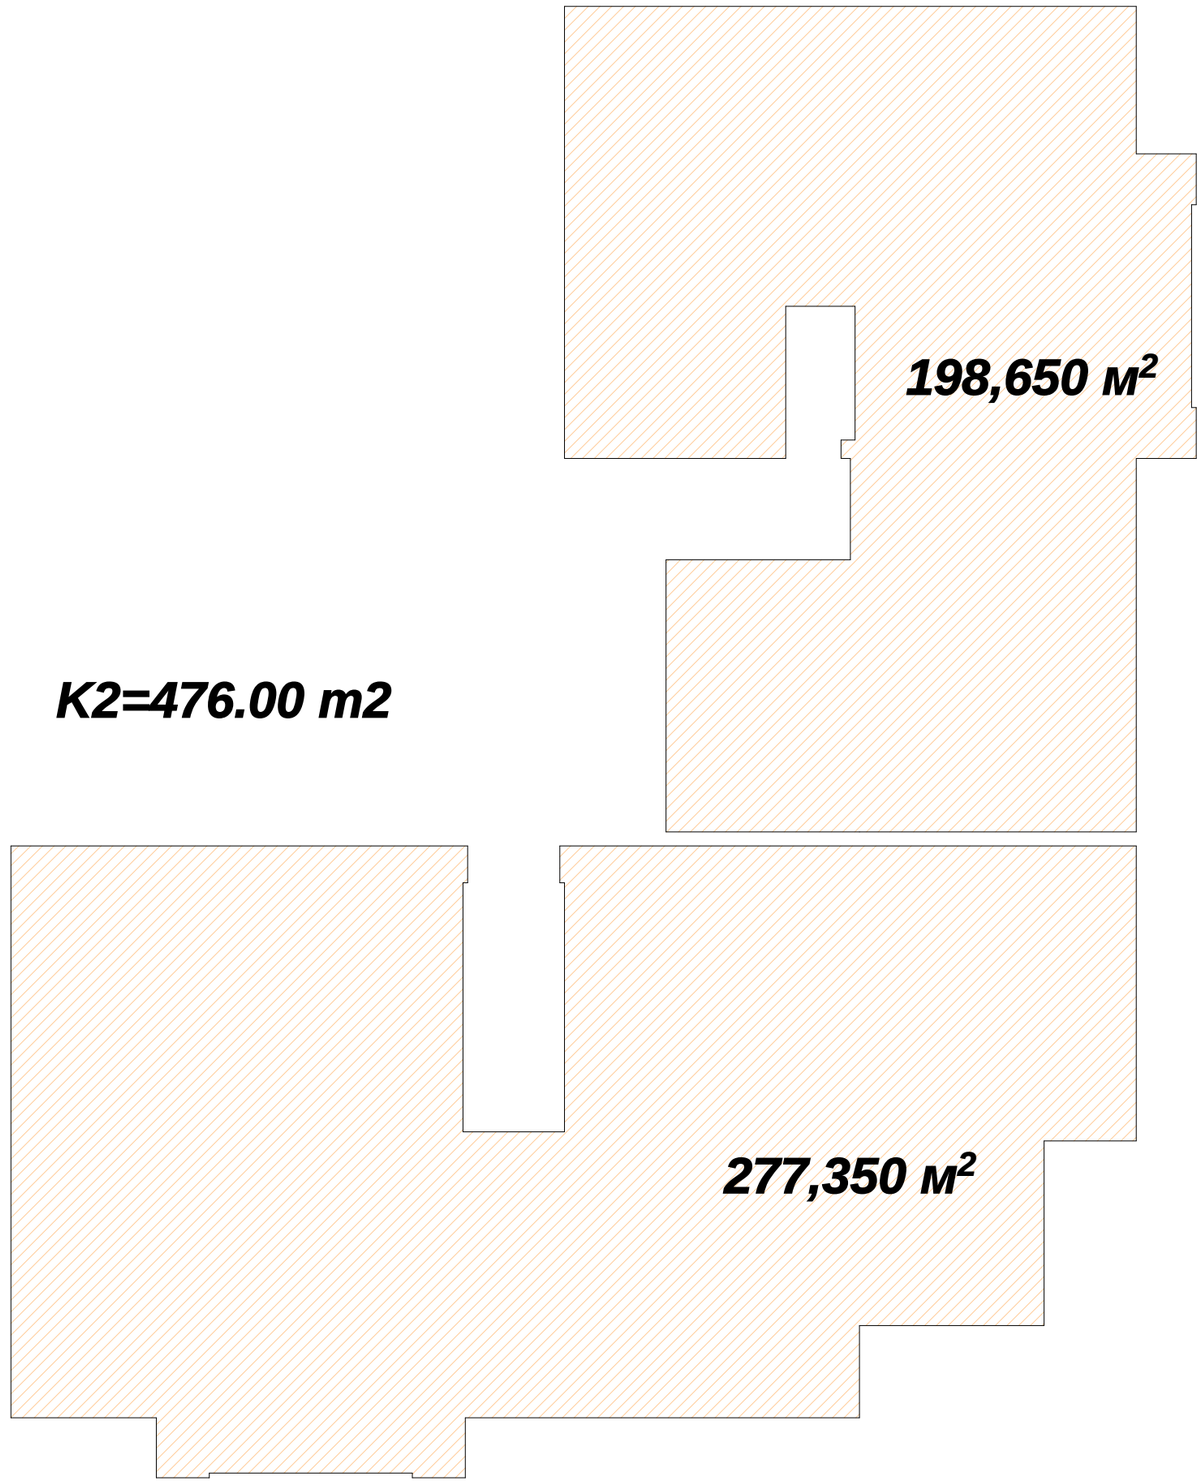

K2 კოეფიციენტის საანგარიშო კროკი
+21.400 ნიშნულზე

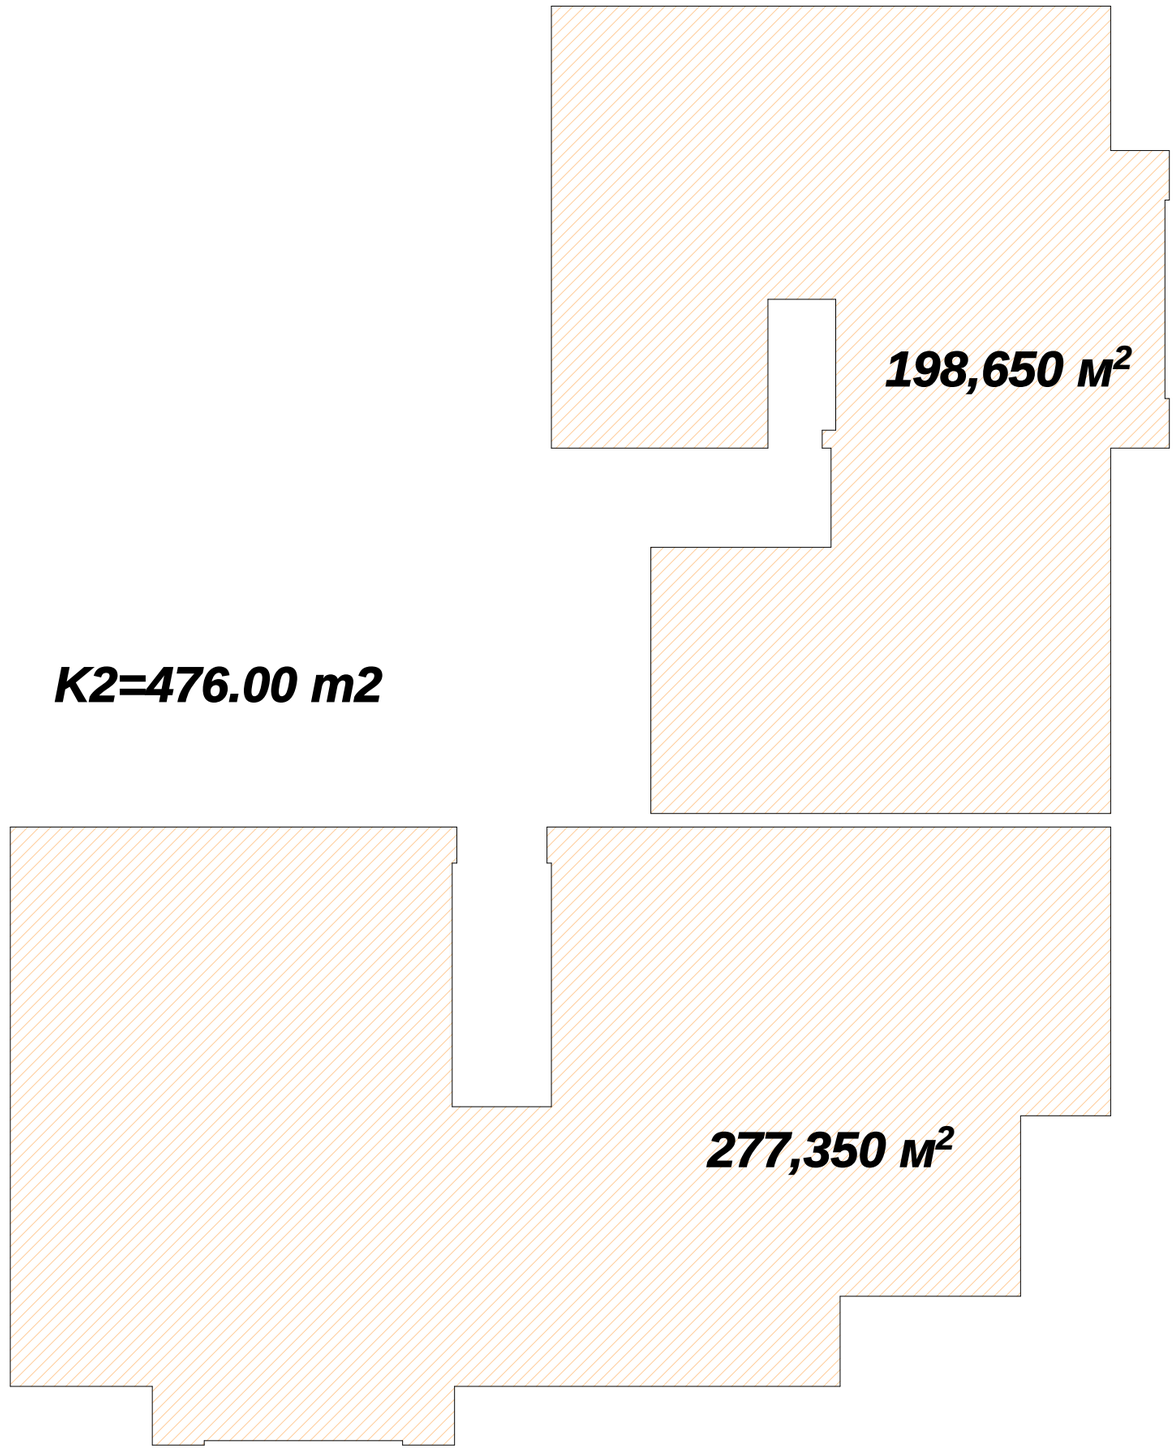

კ2 კოეფიციენტის საანგარიშო კროკი
+24.700 ნიშნულზე

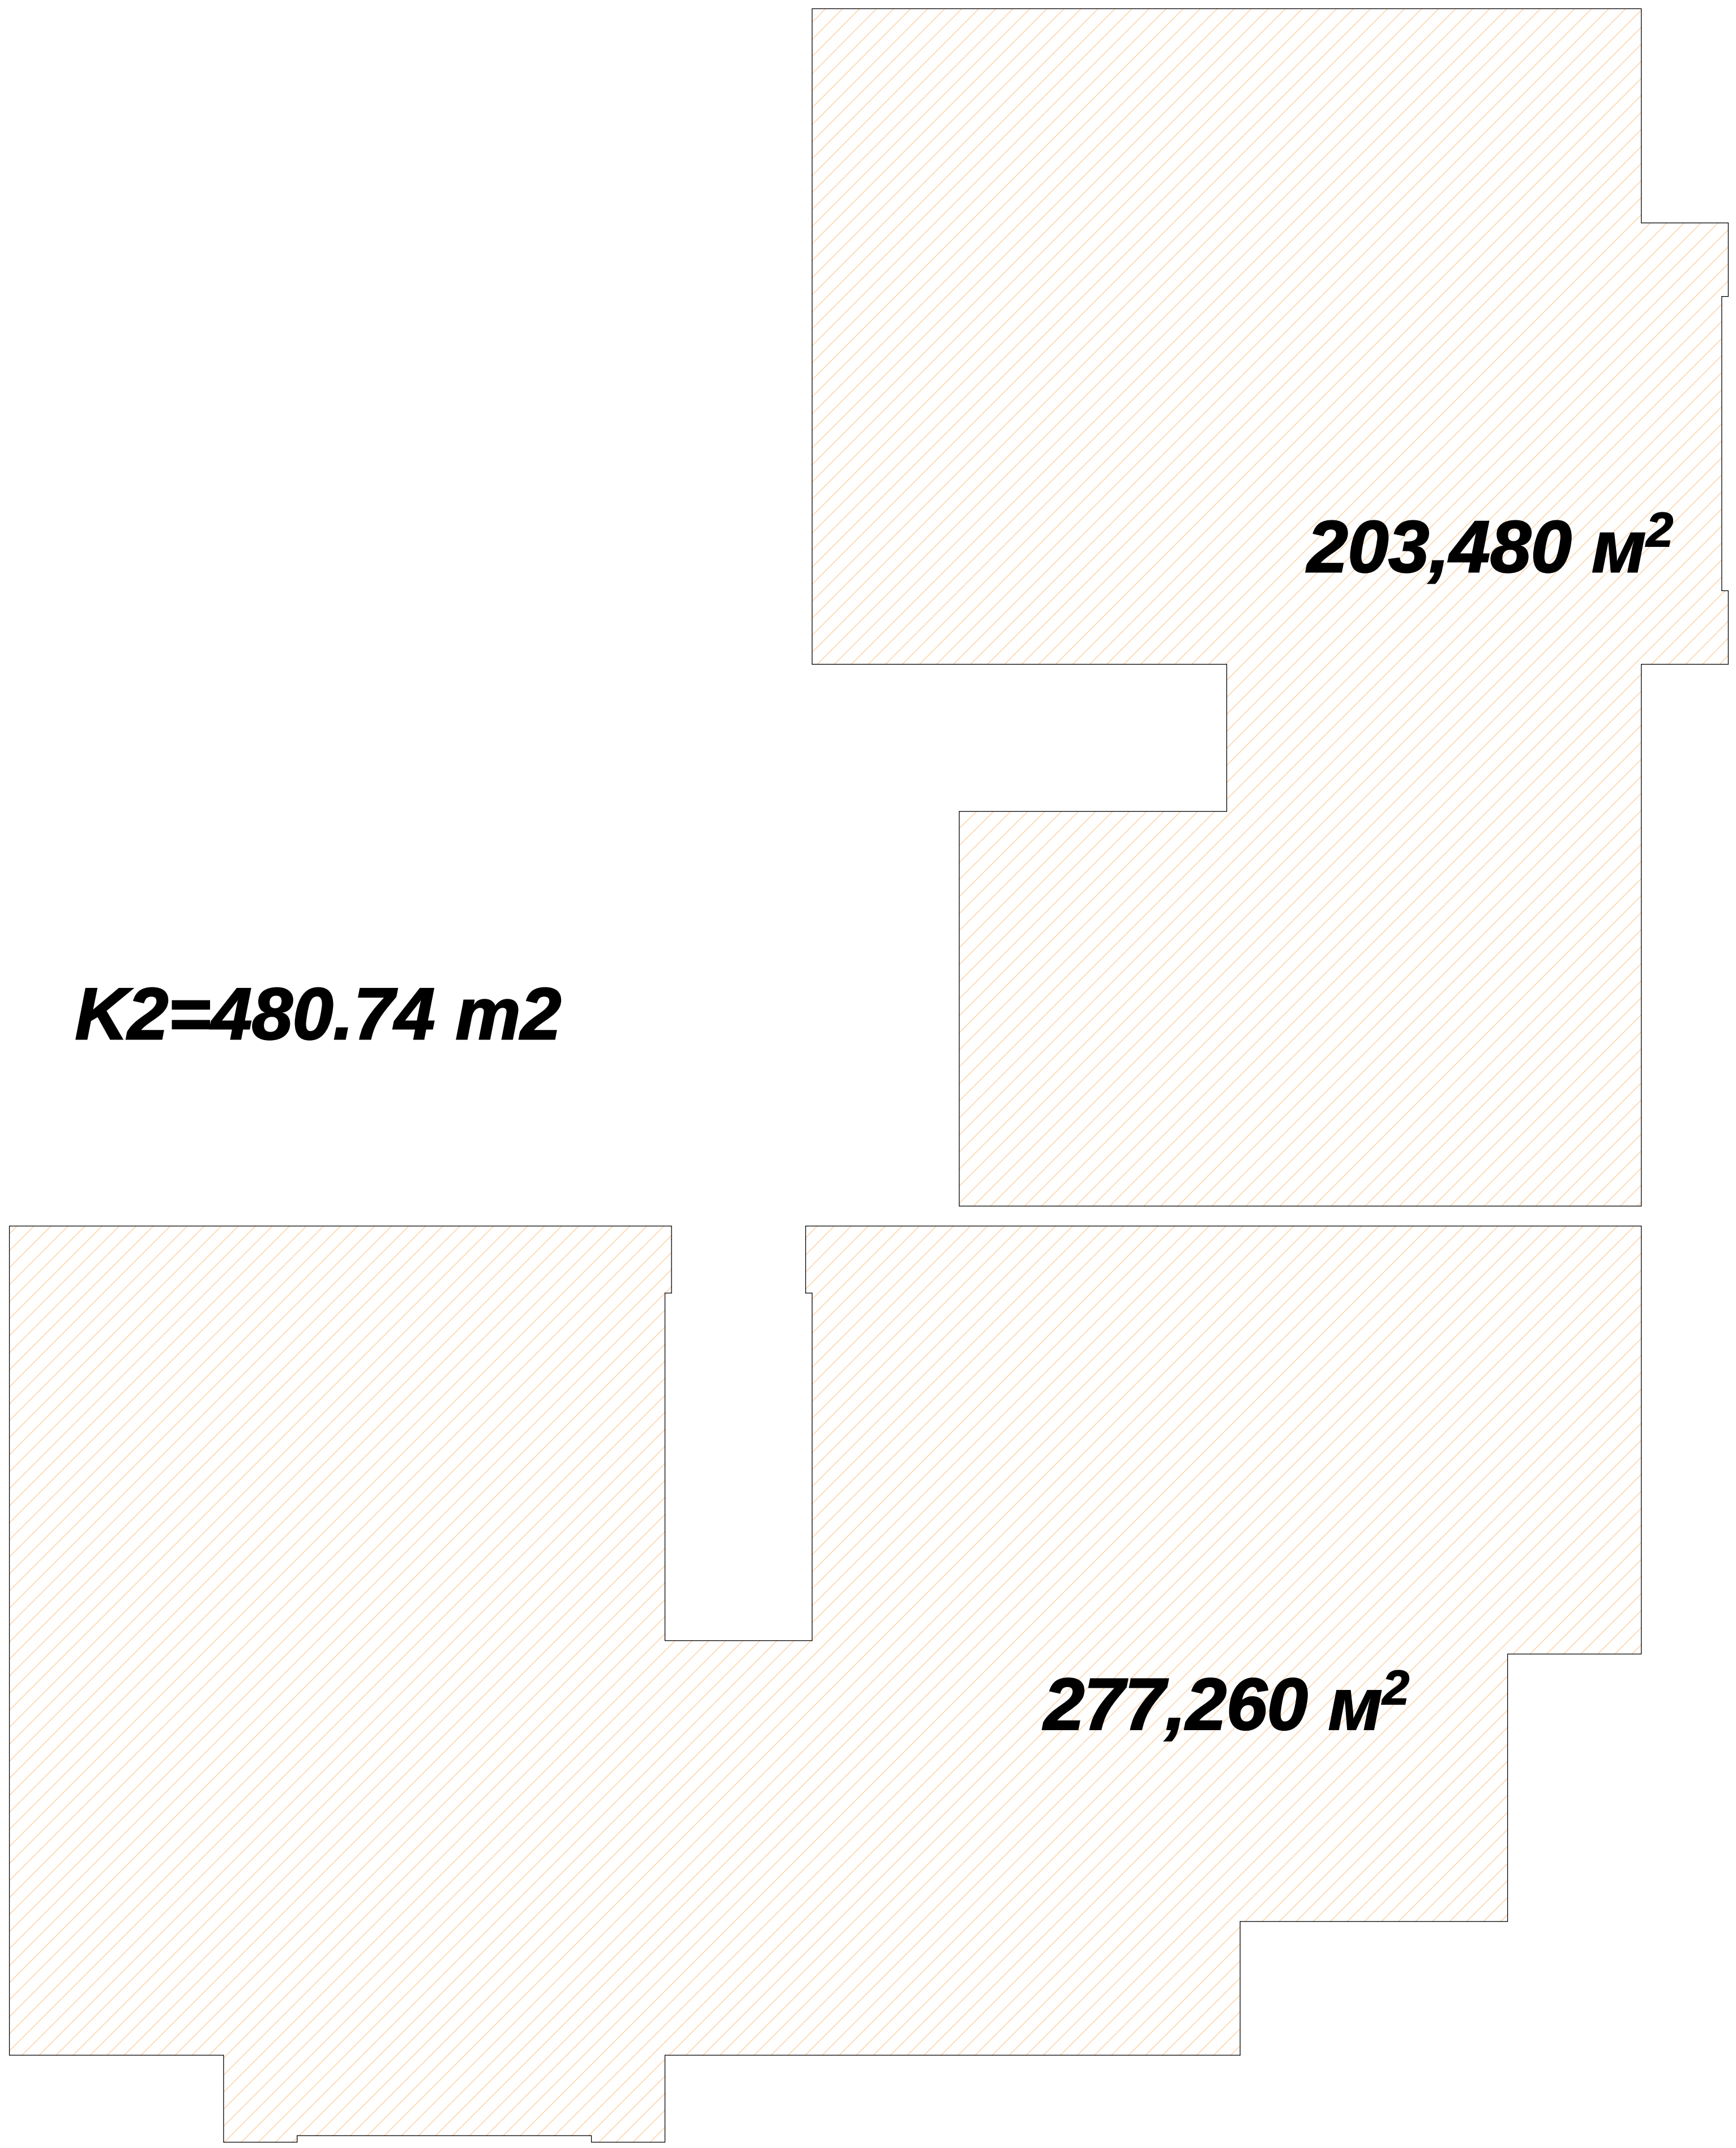

კ2 კოეფიციენტის საანგარიშო კროკი
+28.000 ნიშნულზე

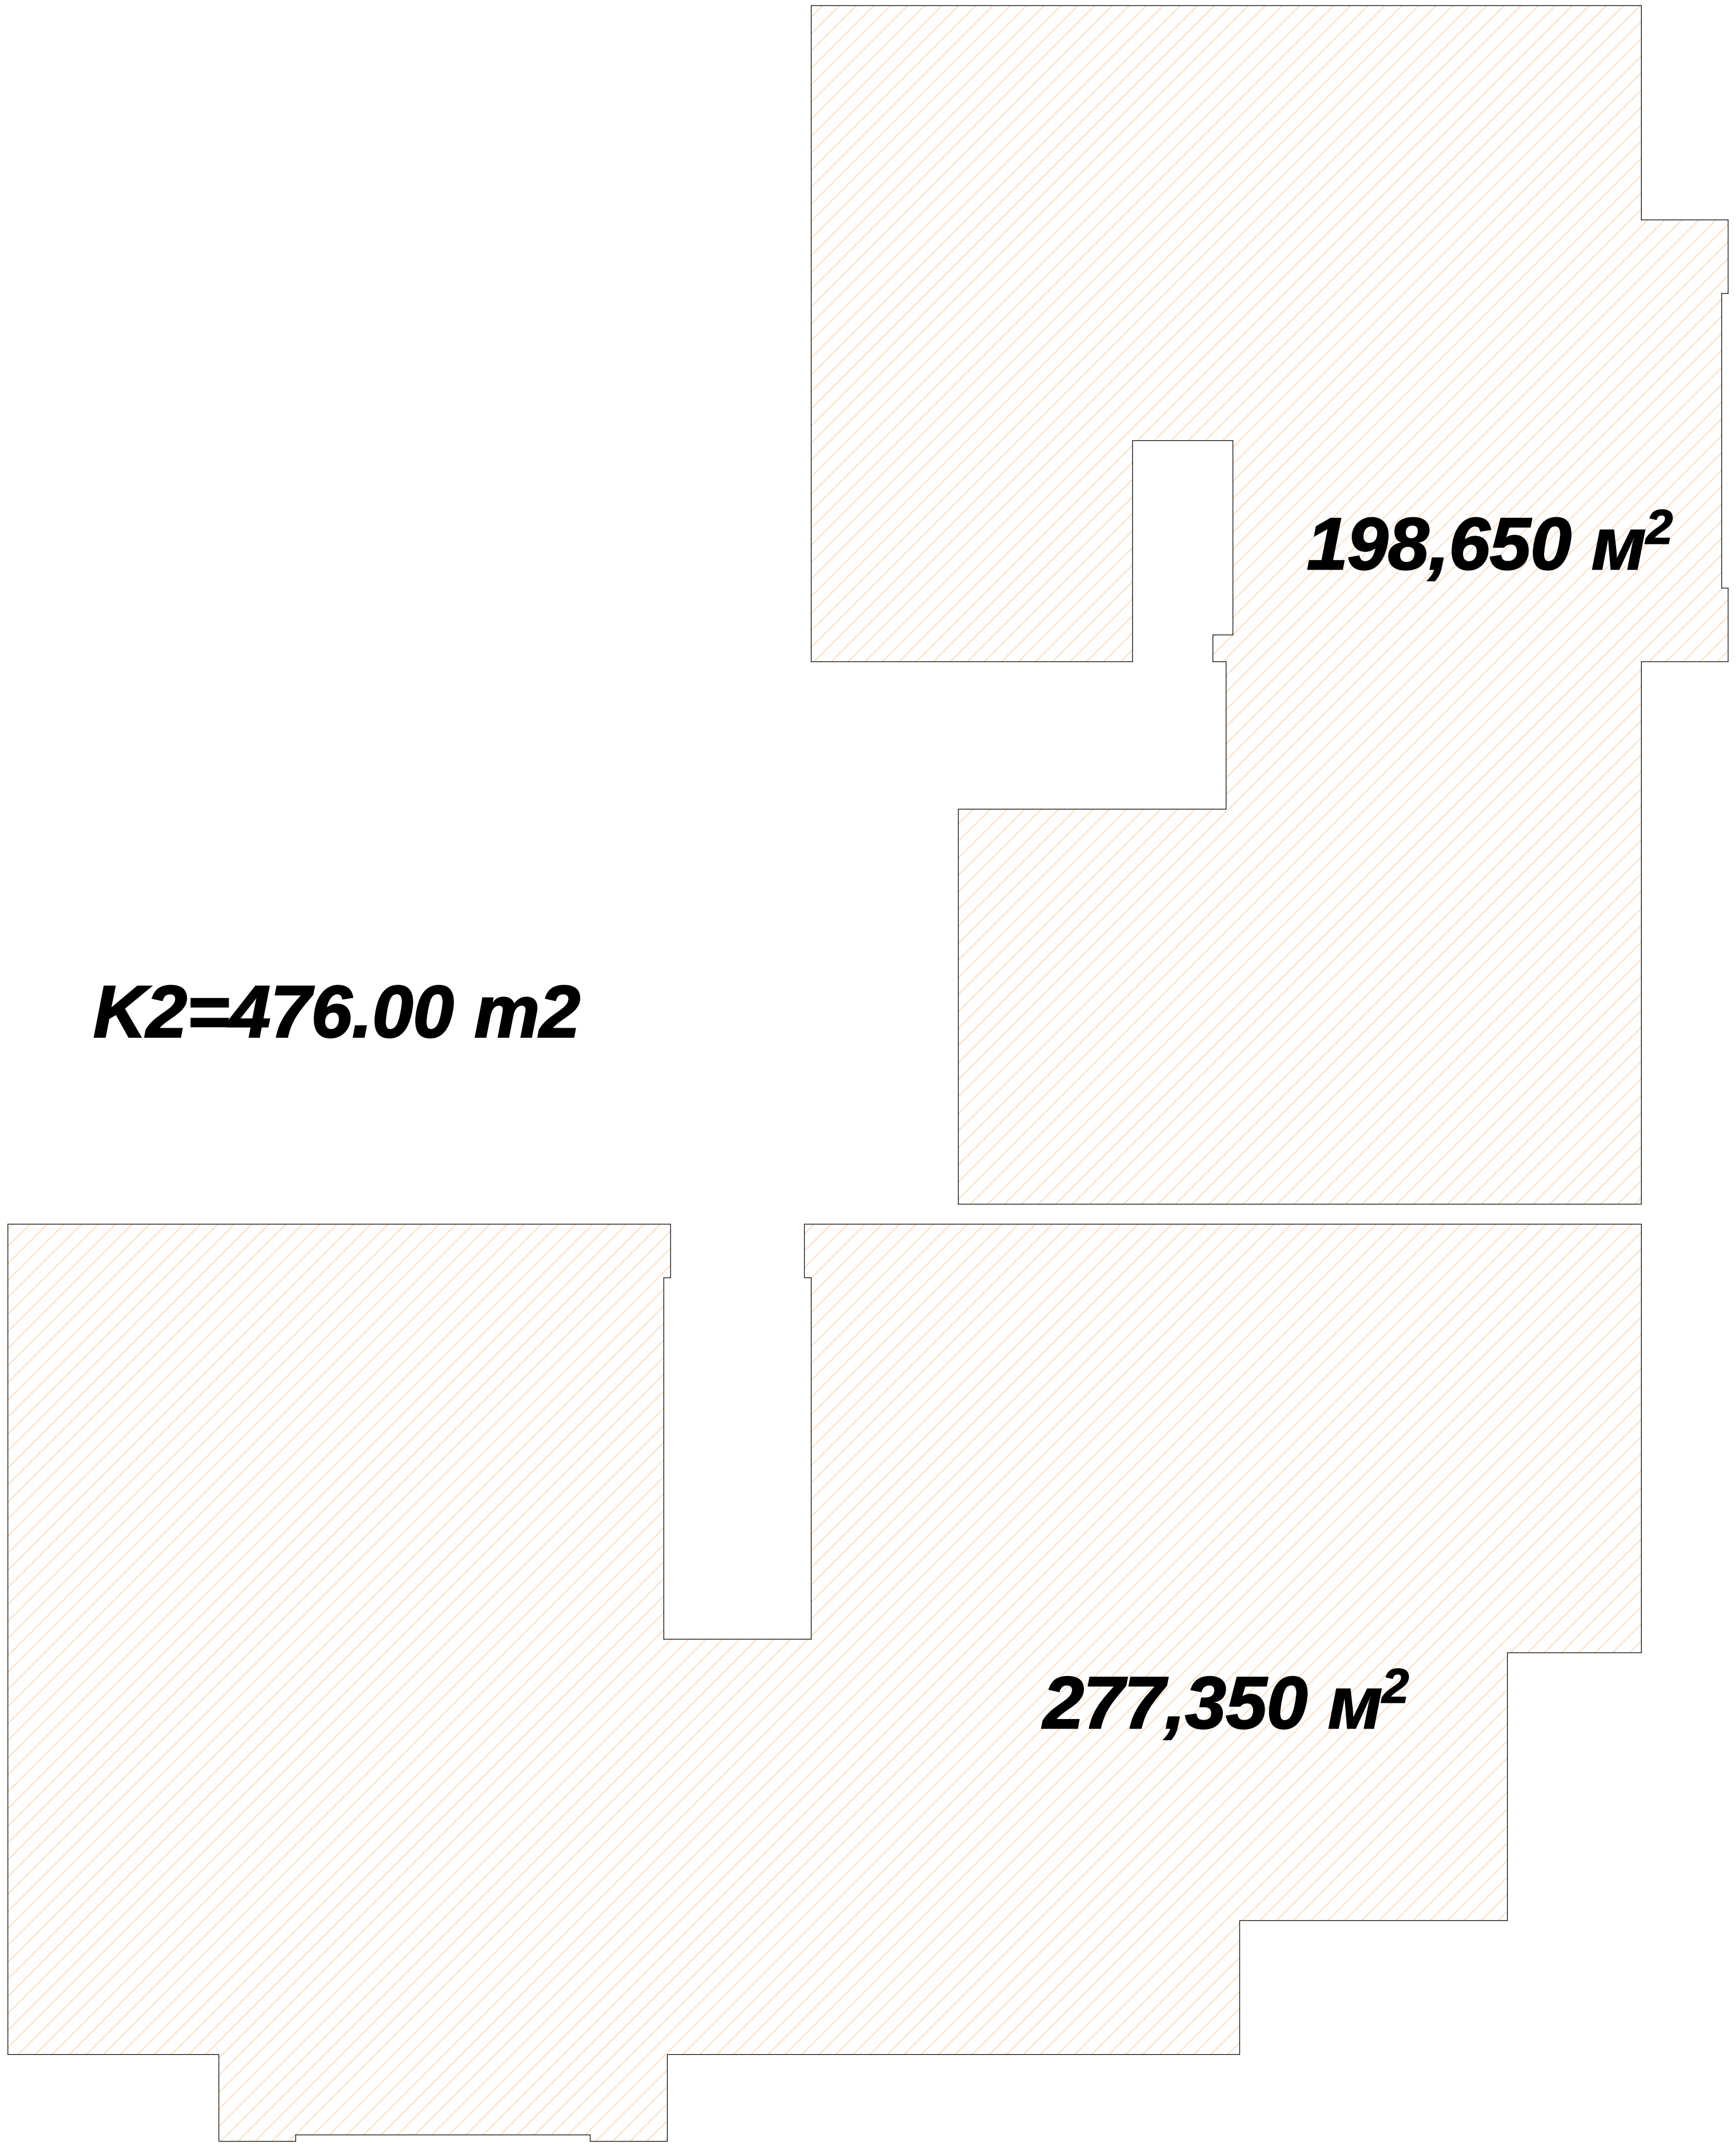

K2 კოეფიციენტის საანგარიშო კროკი
+31.300 ნიშნულზე

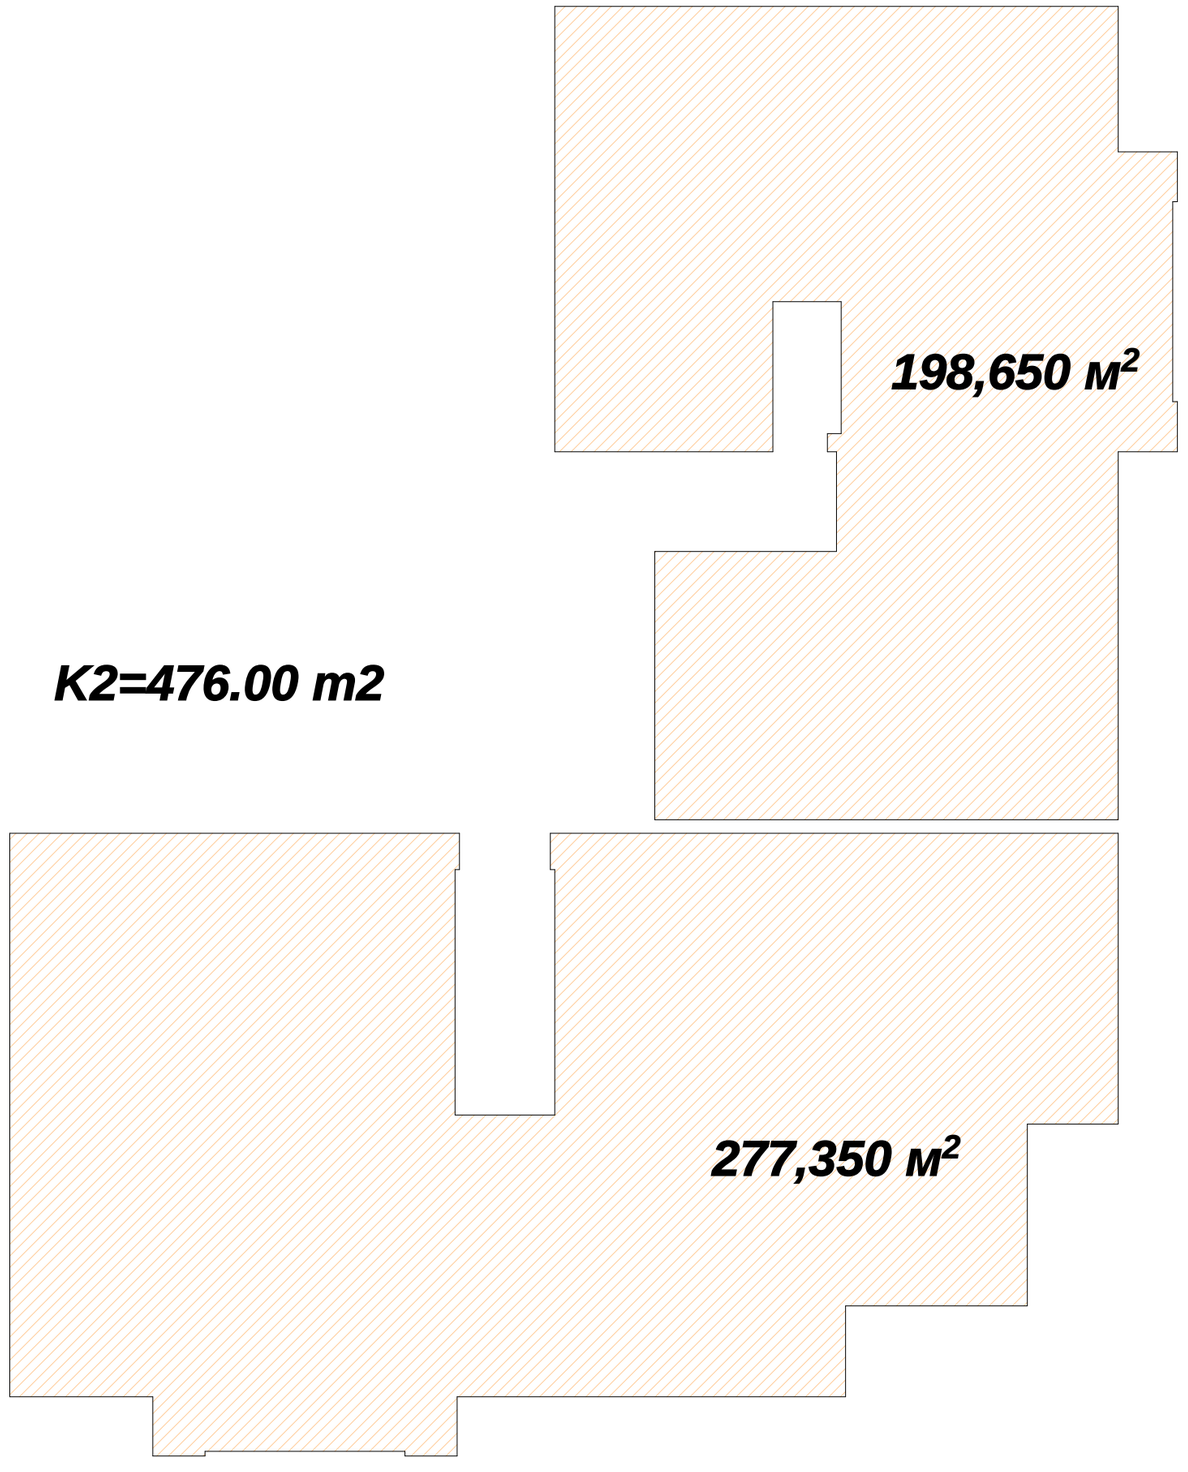

კ2 კოეფიციენტის საანგარიშო კროკი
+34.600 მანსარდის ნიშნულზე

