ფასადი 1-4 მ. 1:100

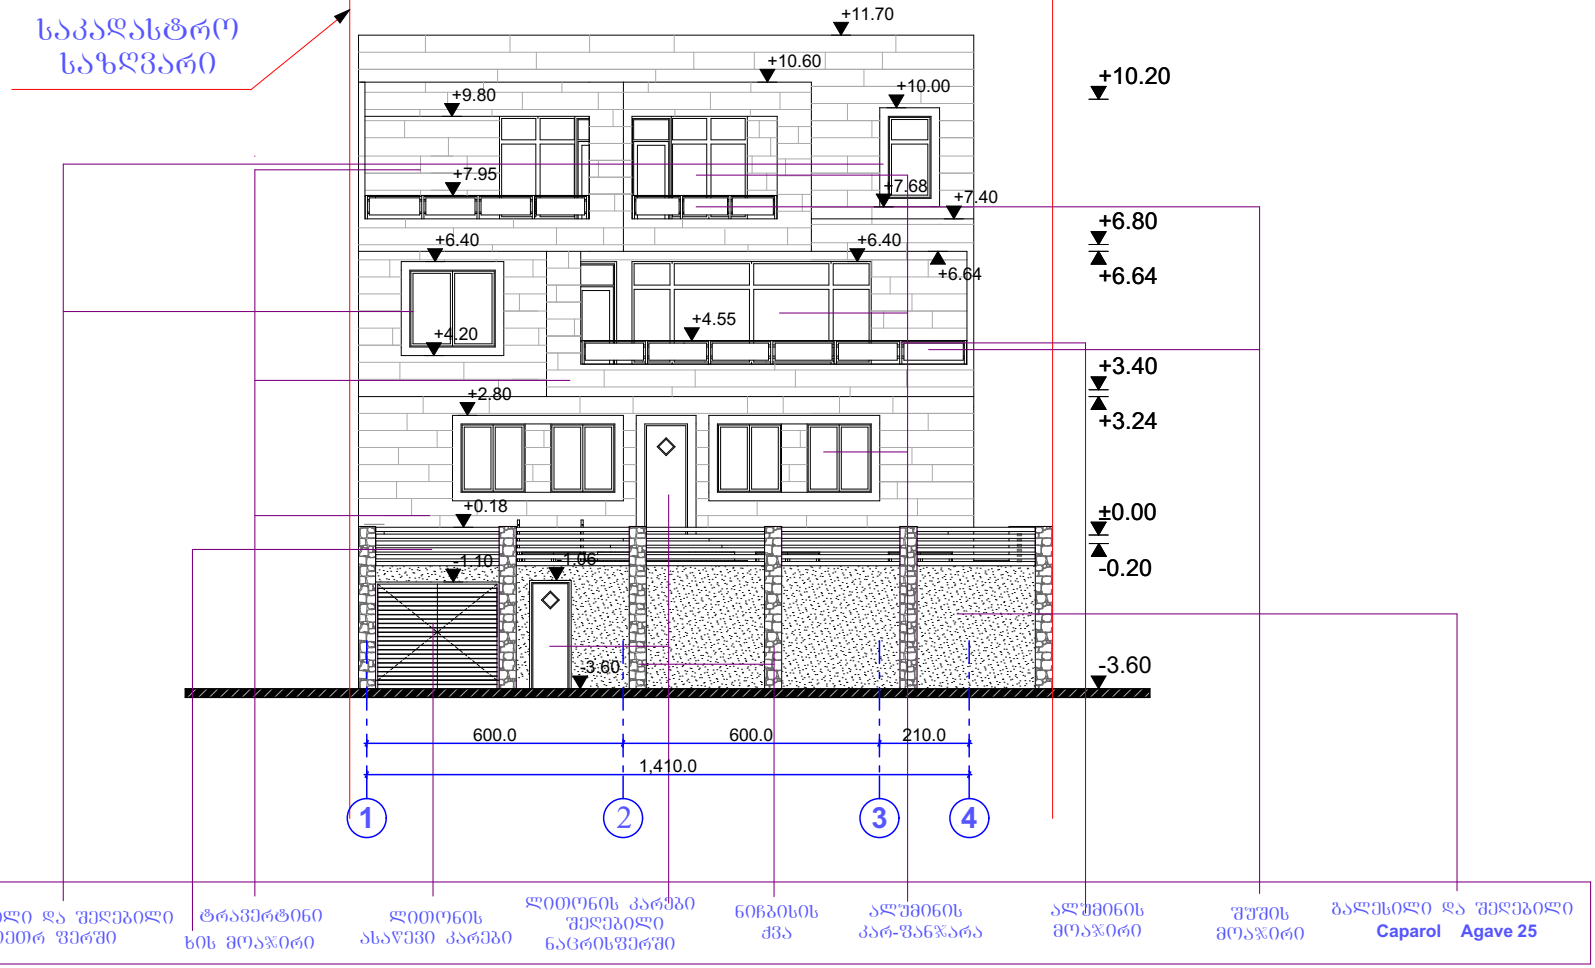

თბილისი 2018

ტექნიკურ ეკონომიური მაჩვენებლები

ექსპლიკაცია

მიწის ნაკვეთის საკადასტრო კოდი
01.10.18.009.153

დამკვეთი: "ზუასინის სამშენებლო კომპანია"

პროექტის სახელი

ინდივიდუალური ერთბინიანი საცხოვრებელი სახლი

თანამდებობა	გვარი	ხელმოწერა
დირექტორი	ზედელენაშვილი	
ავტორი	ზედელენაშვილი	
დაამოწმა	ზედელენაშვილი	

ECO BINA

შ.პ.ს. " ეკო ბინა"
ს.კ. 405171255

მასშტაბი	ფასადი 1-4	მ. 1:100
1:500		
სტადია	ფურცლის №	ფურცლ.
მ.პ.	A-301	35

ფერადი ფასადი 1-4 მ. 1:100



გალესილი და შეღებილი თეთრ ფერში	ტრავერტინი	ლითონის ასაწევი კარები	ლითონის კარები შეღებილი ნაცრისფერში	ნიჩბისის ქვა	ალუმინის კარ-ფანჯარა	ხელოვნური ქვა (უხეში ფაქტურა)	შუშის მოაჯირი	გალესილი და შეღებილი Caparol Agave 25

თბილისი 2018

ტექნიკურ ეკონომიური მაჩვენებლები

ექსპლიკაცია

მიწის ნაკვეთის საკადასტრო კოდი

01.10.18.009.153

დამკვეთი: "ხუასინის სამშენებლო კომპანია"

პროექტის სახელი

ინდივიდუალური ერთბინიანი საცხოვრებელი სახლი

თანამდებობა	გვარი	ხელმოწერა
დირექტორი	ზ.დოლენჯაშვილი	
ავტორი	ზ.დოლენჯაშვილი	
დაამუშავა	ზ.დოლენჯაშვილი	

შ.პ.ს. " ეკო ბინა"
ს.კ. 405171255

მასშტაბი	ფასადი 1-4 მ. 1:100	
1:500		
სტადია	ფურცლის №	ფურცლ.
მ.პ.	A-302	35

ფასადი 4-1 მ. 1:100

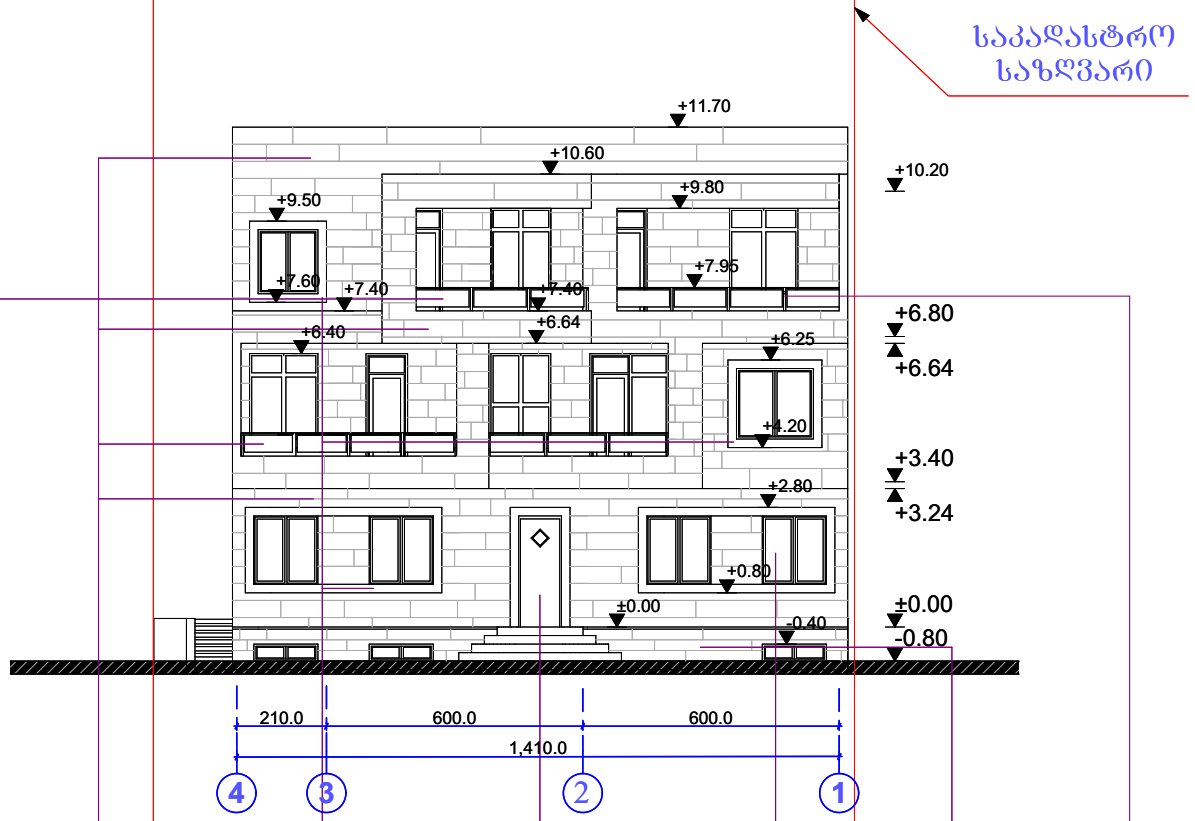

შუშის მოაჯირი | ტრავერტინი | ბალესილი და შელებილი თეთრ ფერში | ლითონის კარები შელებილი ნაცრისფერში | ალუმინის კარ-ფანჯარა | ხელოვნური ქვა (უხეში დაქტურა) | ალუმინის მოაჯირი

თბილისი 2018

ტექნიკურ ეკონომიური მაჩვენებლები

ექსპლიკაცია

მიწის ნაკვეთის საკადასტრო კოდი
01.10.18.009.153

დამკვეთი: "ხუასიონის სამშენებლო კომპანია"

პროექტის სახელი

ინდივიდუალური ოთხბინიანი საცხოვრებელი სახლი

თანამდებობა	გვარი	ხელმოწერა
დირექტორი	ზ.დოლენჯაშვილი	
ავტორი	ზ.დოლენჯაშვილი	
დაამოწმა	ზ.დოლენჯაშვილი	

შ.პ.ს. " ეკო ბინა"
ს.კ. 405171255

მასშტაბი	ფასადი 4-1 მ. 1:100	
1:500		
სტადია	ფურცლის №	ფურცელ.
მ.პ.	A-303	35

ფერადი ფასადი 4-1 მ. 1:100



შეშის მოაჯირი | ტრავერტინი | გალესილი და შეღებილი თეთრ ფერში | ლითონის კარები შეღებილი ნაცრისფერში | ალუმინის კარ-ფანჯარა | ხელოვნური ქვა (უხეში დაქტურა)

თბილისი 2018

ტექნიკურ ეკონომიური მაჩვენებლები

ექსპლიკაცია

მიწის ნაკვეთის საკადასტრო კოდი
01.10.18.009.153

დამკვეთი: "ხუასონის სამშენებლო კომპანია"

პროექტის სახელი
ინდივიდუალური ერთბინიანი საცხოვრებელი სახლი

თანამდებობა	გვარი	ხელმოწერა
დირექტორი	ზ.დოლენჯაშვილი	
ავტორი	ზ.დოლენჯაშვილი	
დაკმაყოფილა	ზ.დოლენჯაშვილი	

შ.პ.ს. " ეკო ბინა"
ს.კ. 405171255

მასშტაბი 1:500	ფასადი 4-1 მ. 1:100	
სტადია	ფურცლის №	ფურცლ.
მ.პ.	A-304	35

ფასადი ე-ა მ. 1:100

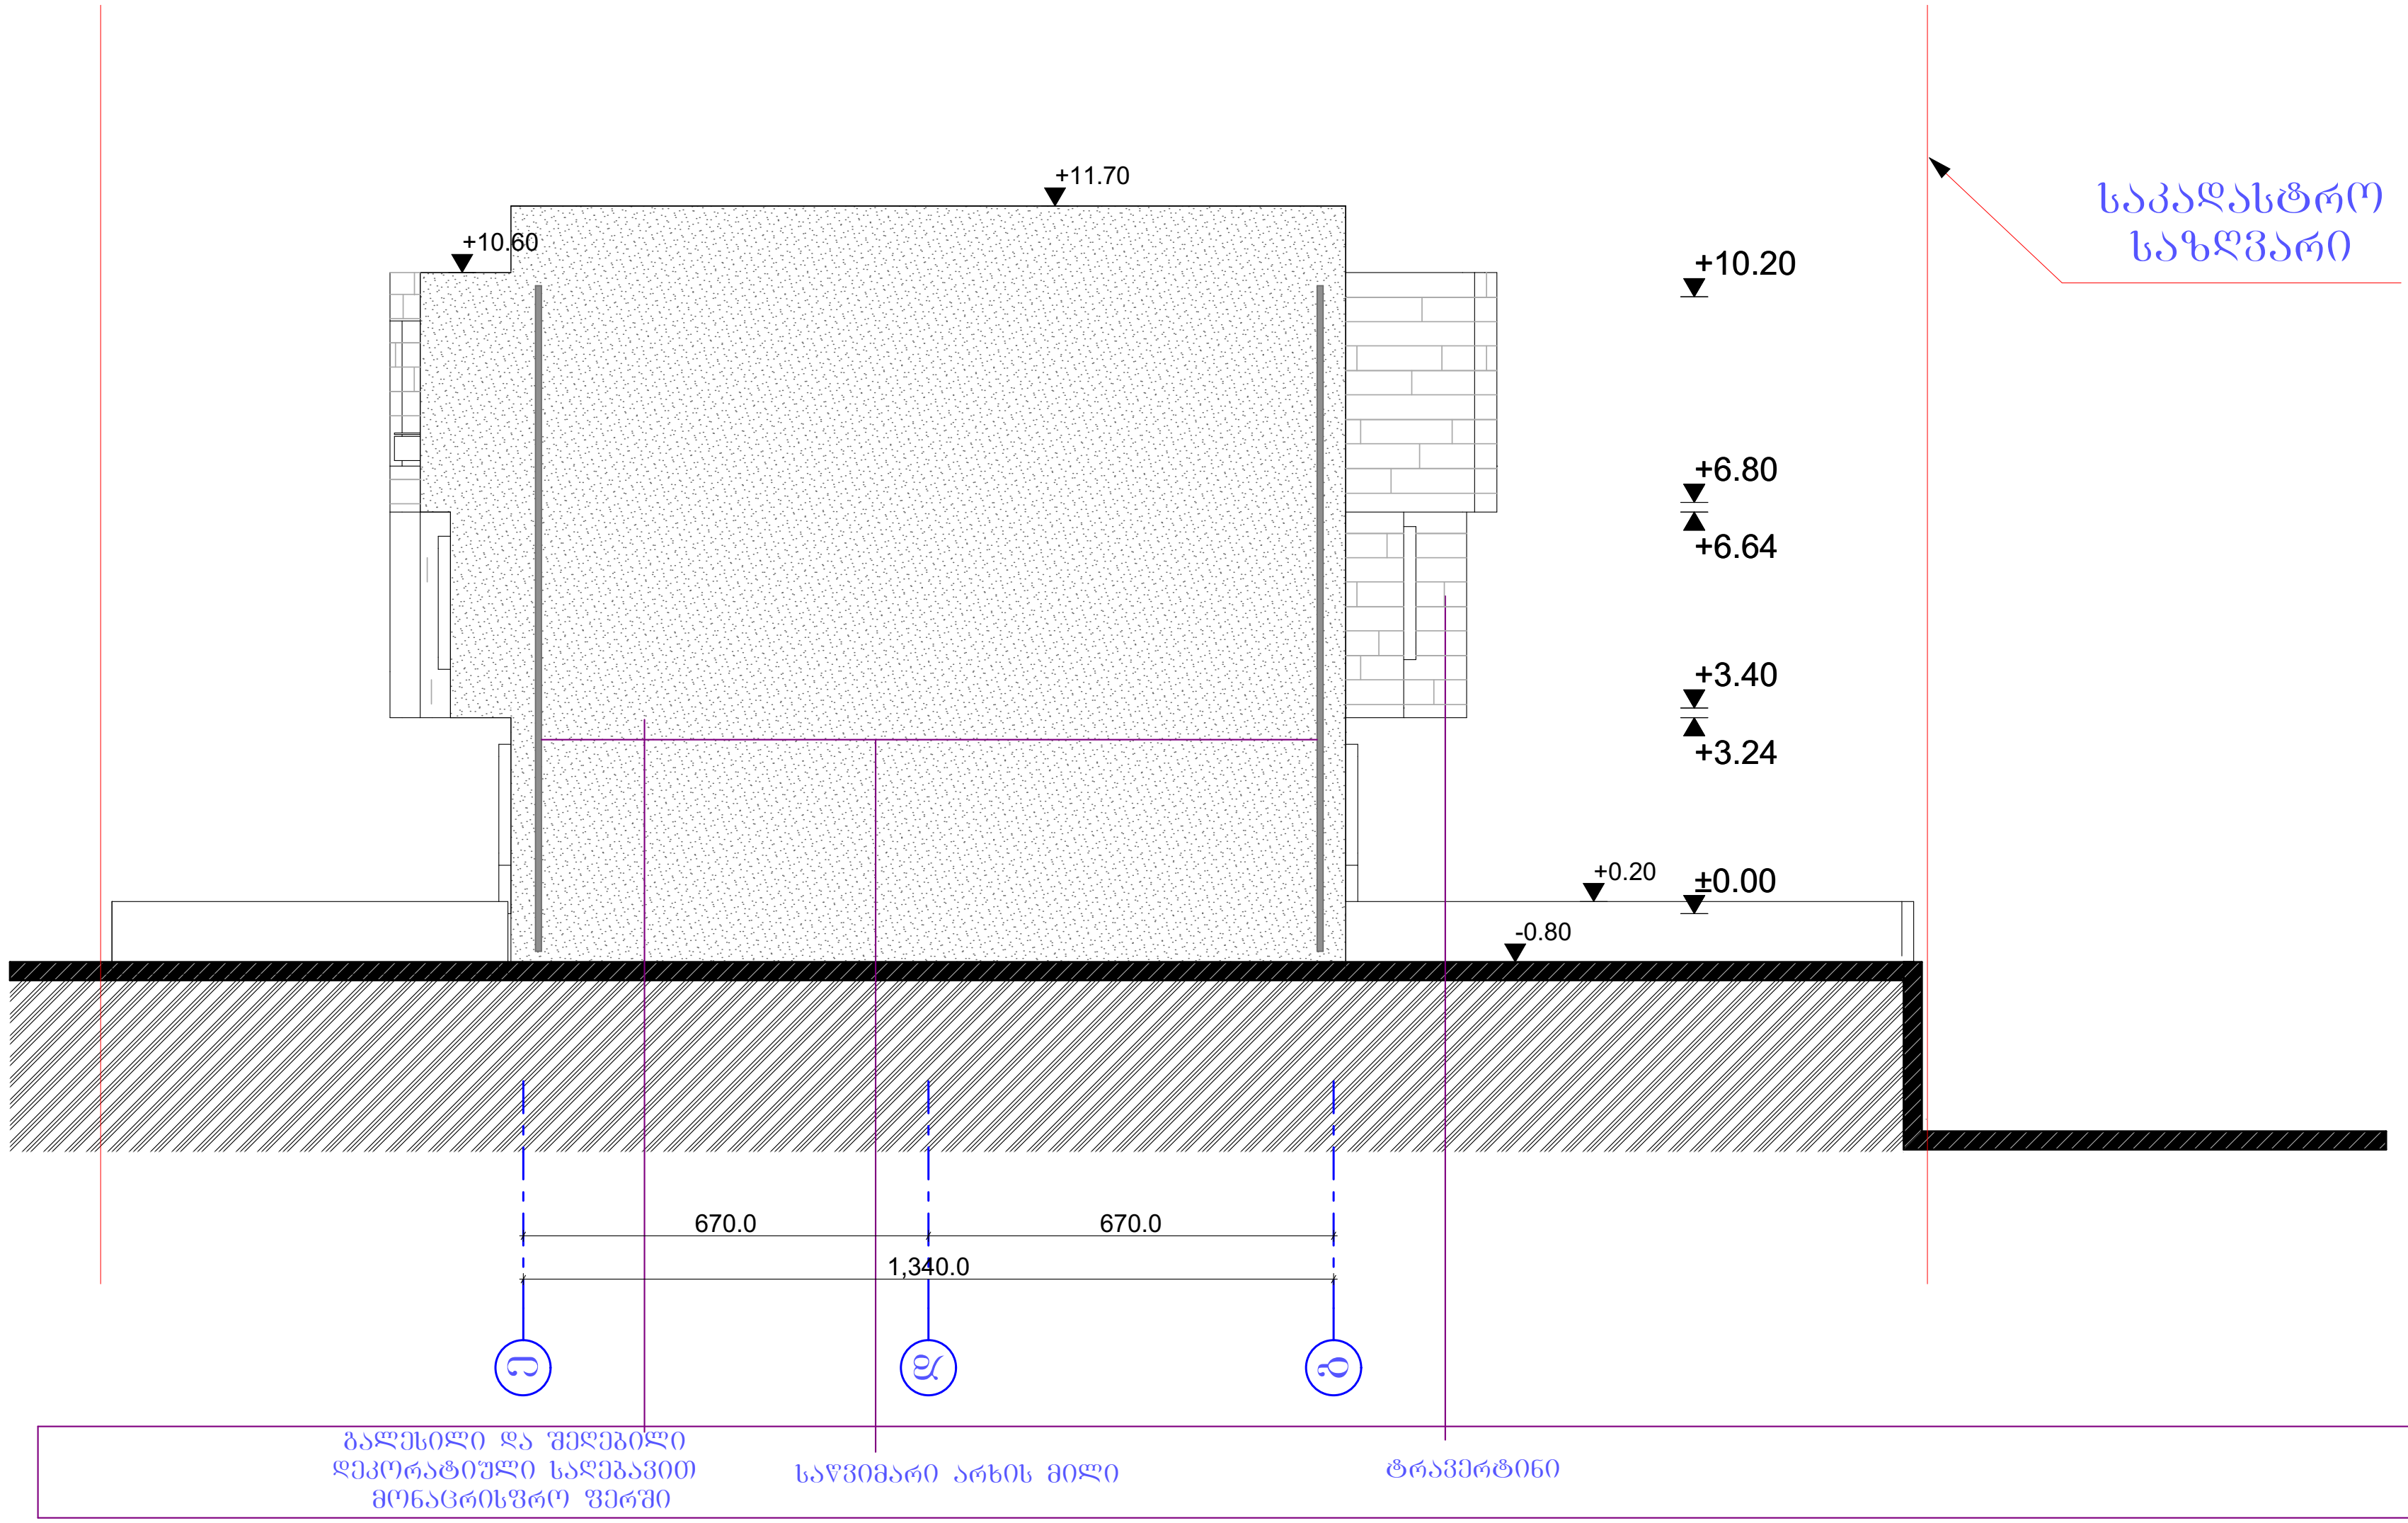

თბილისი 2018

ტექნიკურ ეკონომიური მაჩვენებლები

ექსპლიკაცია

მიწის ნაკვეთის საკადასტრო კოდი

01.10.18.009.153

დამკვეთი: "ხუასინის სამშენებლო კომპანია"

პროექტის სახელი

ინდივიდუალური ერთბინიანი საცხოვრებელი სახლი

თანამდებობა	გვარი	ხელმოწერა
დირექტორი	ზ.დოლენჯაშვილი	
ავტორი	ზ.დოლენჯაშვილი	
დაამუშავა	ზ.დოლენჯაშვილი	

შ.პ.ს. " ეკო ბინა"
ს.კ. 405171255

მასშტაბი	ფასადი ე-ა მ. 1:100	
1:500		
სტადია	ფურცლის №	ფურცლ.
მ.პ.	A-305	35

ფერადი ფასადი ე-ა მ. 1:100

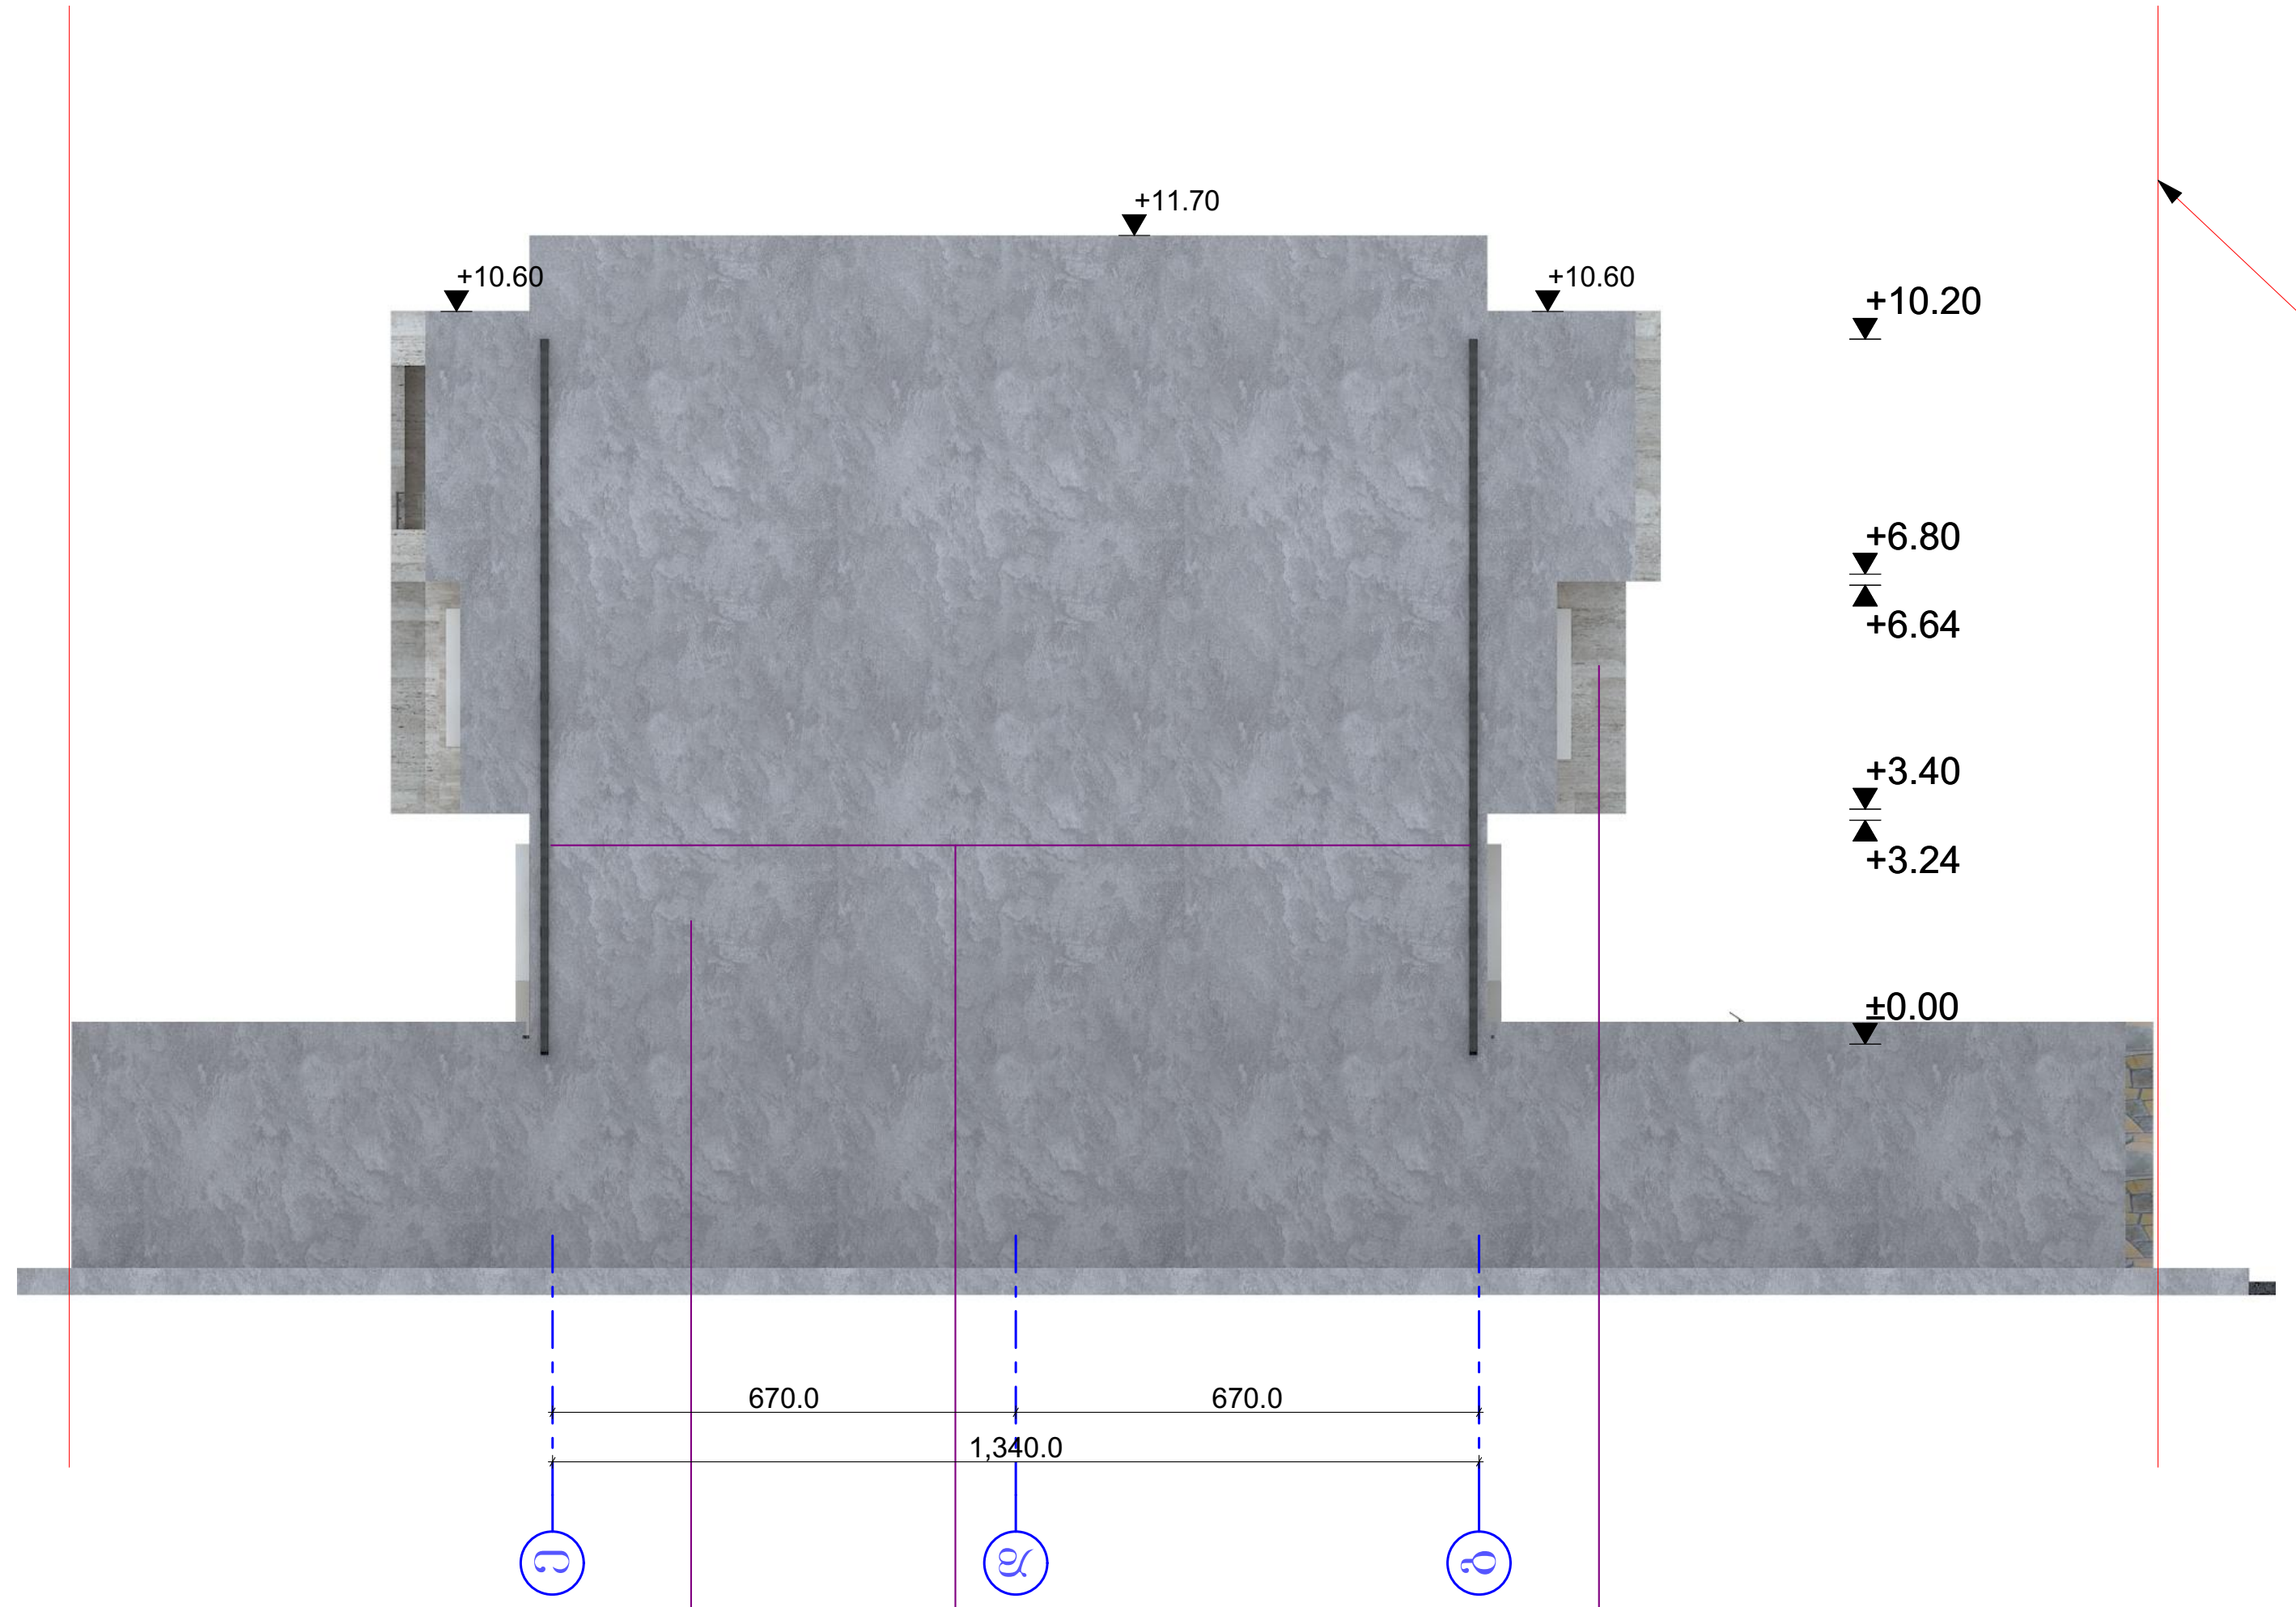

გალესილი და შეღებილი დეკორატიული სალებავით მონაცრისფრო ფერში

საწვიმარი არხის მილი

ტრავერტინი

თბილისი 2018

ტექნიკურ ეკონომიური მაჩვენებლები

ექსპლიკაცია

მიწის ნაკვეთის საკადასტრო კოდი

01.10.18.009.153

დამკვეთი: "ზუასინის სამშენებლო კომპანია"

პროექტის სახელი

ინდივიდუალური ერთბინიანი საცხოვრებელი სახლი

თანამდებობა	გვარი	ხელმოწერა
დირექტორი	ზ.დოლენჯაშვილი	
ავტორი	ზ.დოლენჯაშვილი	
დაამუშავა	ზ.დოლენჯაშვილი	

ECO BINA

შ.პ.ს. " ეკო ბინა"
ს.კ. 405171255

მასშტაბი	ფასადი ე-ა მ. 1:100	
1:500		
სტადია	ფურცლის №	ფურცლ.
მ.პ.	A-306	35

ფასადი ა-ე მ. 1:100

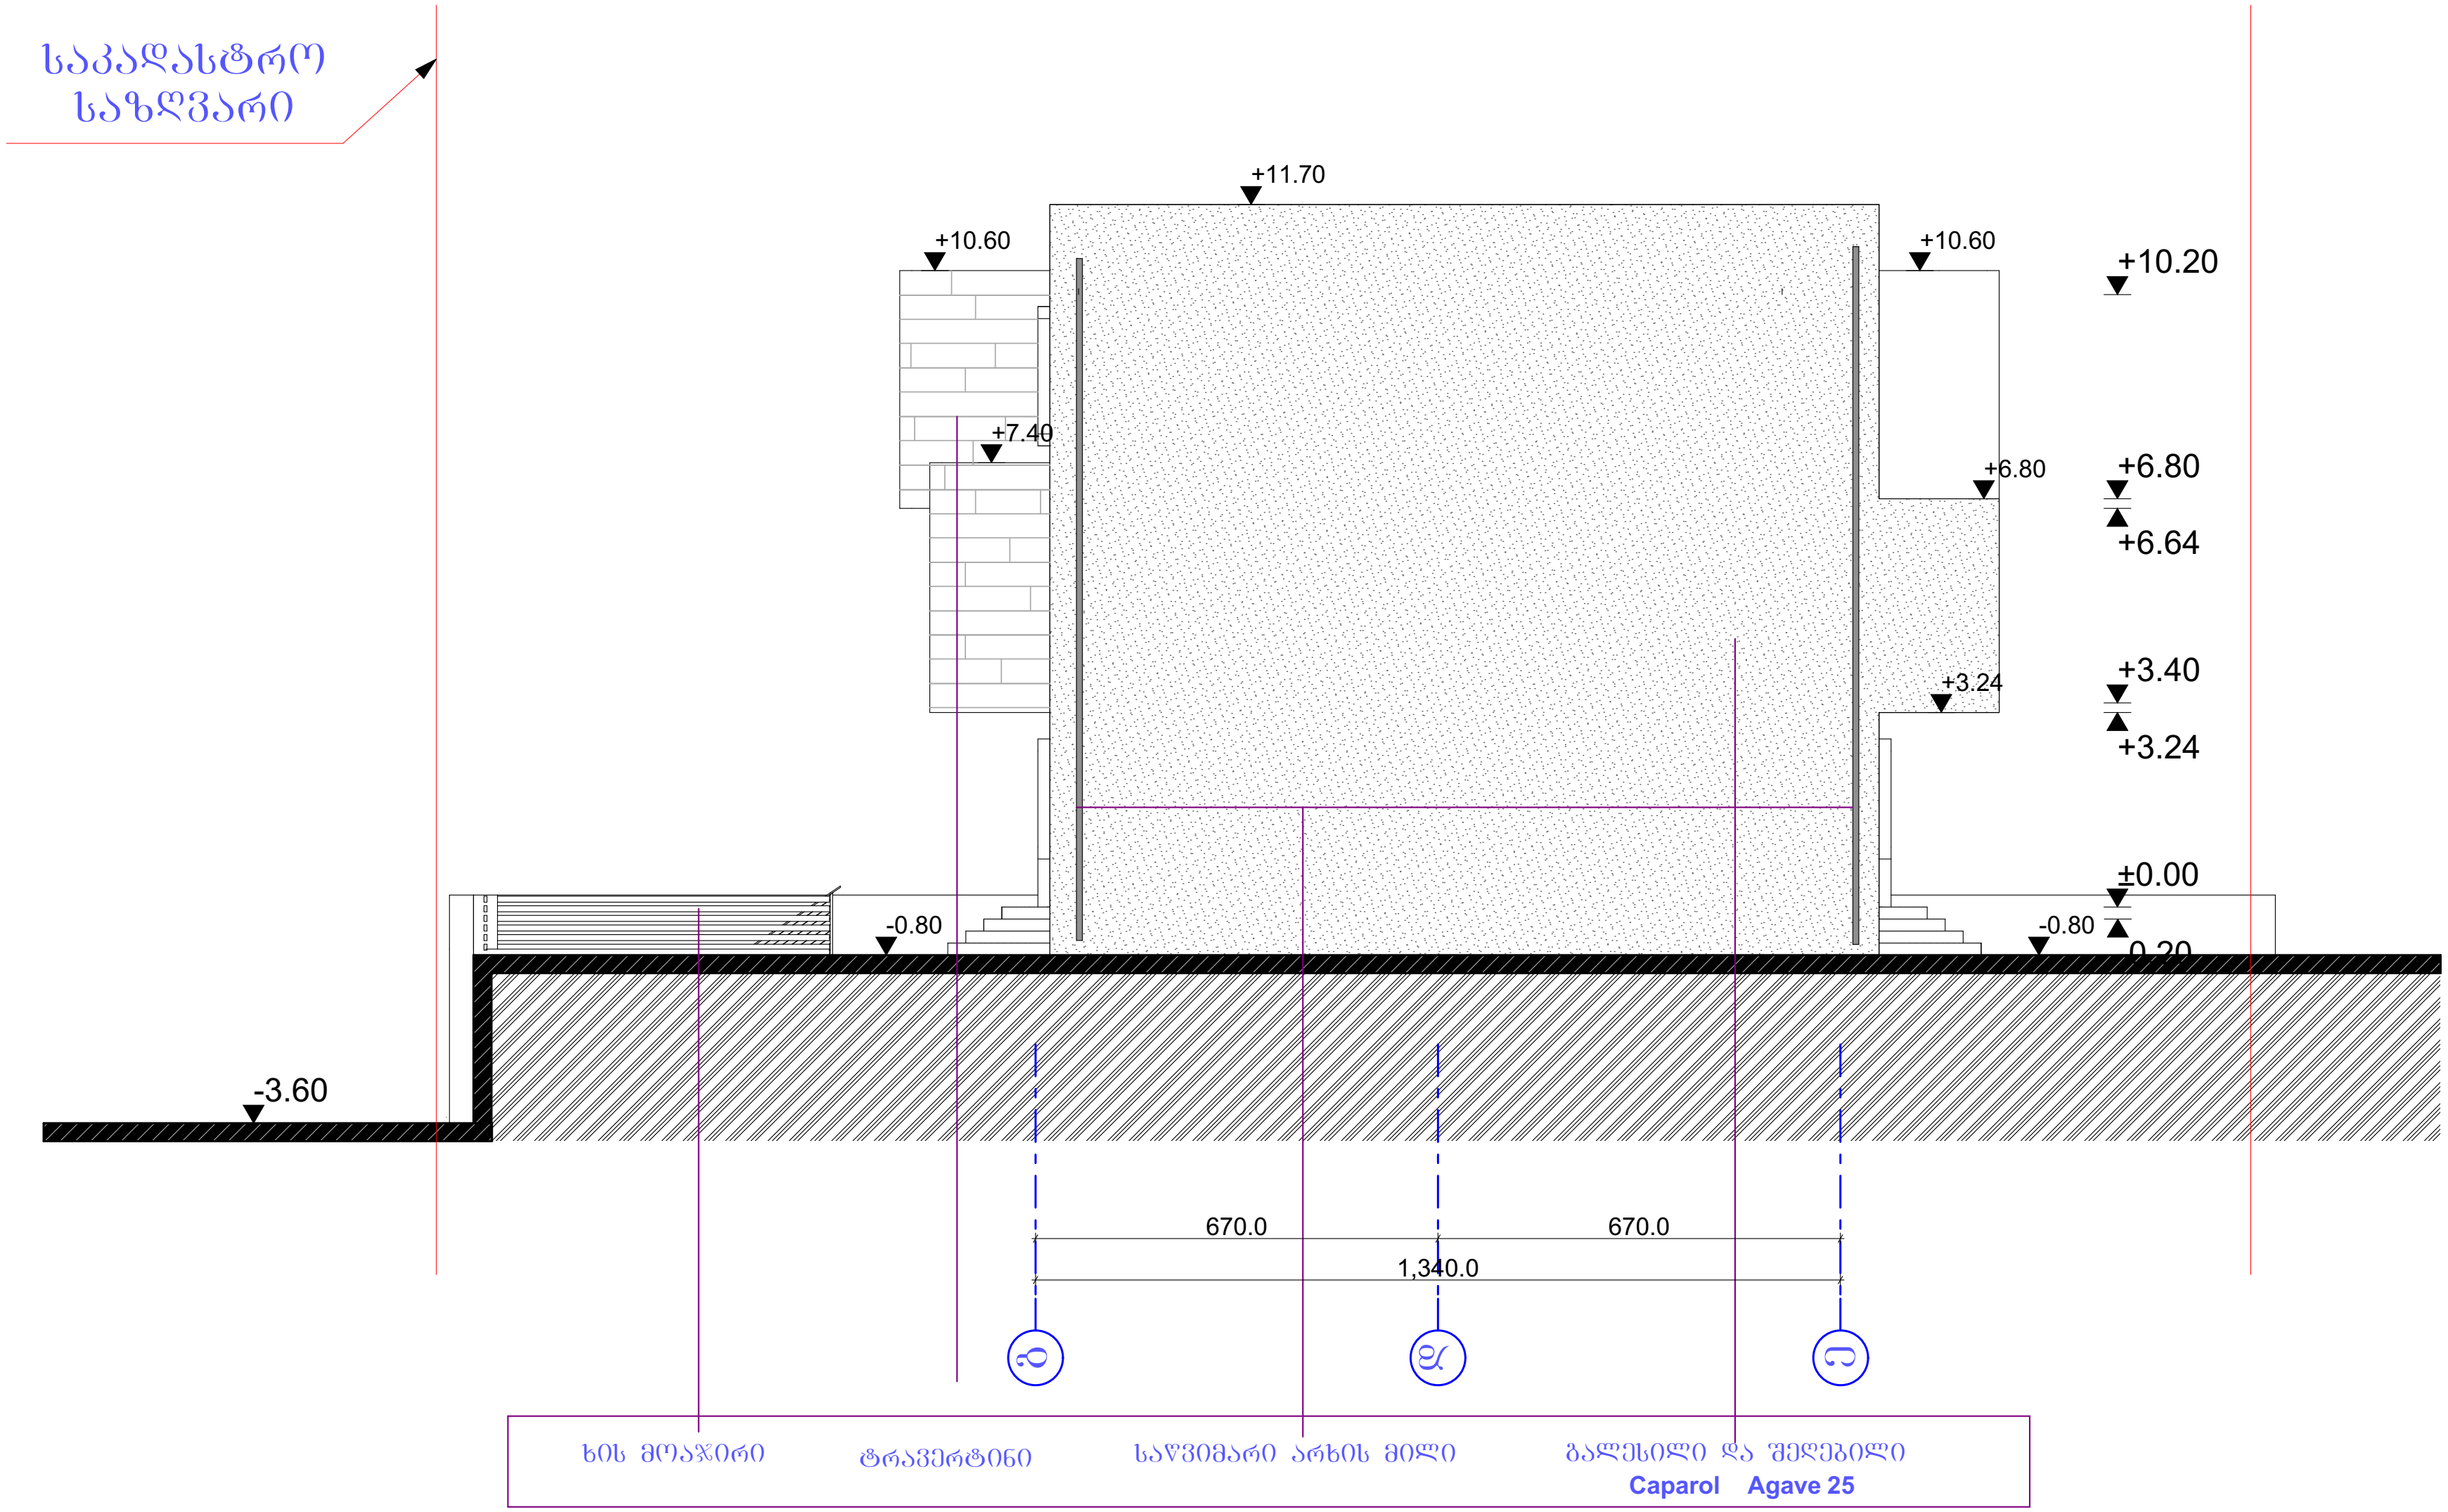

თბილისი 2018

ტექნიკურ ეკონომიური მაჩვენებლები

ექსპლიკაცია

მიწის ნაკვეთის საკადასტრო კოდი

01.10.18.009.153

დამკვეთი: "ზუასინის სამშენებლო კომპანია"

პროექტის სახელი

ინდივიდუალური ერთბინიანი საცხოვრებელი სახლი

თანამდებობა	გვარი	ხელმოწერა
დირექტორი	ზ.დოლენჯაშვილი	
ავტორი	ზ.დოლენჯაშვილი	
დაამუშავა	ზ.დოლენჯაშვილი	

ECO BINA

შ.პ.ს. " ეკო ბინა"
ს.კ. 405171255

მასშტაბი 1:500

ფასადი ა-ე მ. 1:100

სტადია	ფურცლის №	ფურცლ.
მ.პ.	A-307	35

ფასადი ა-ე მ. 1:100

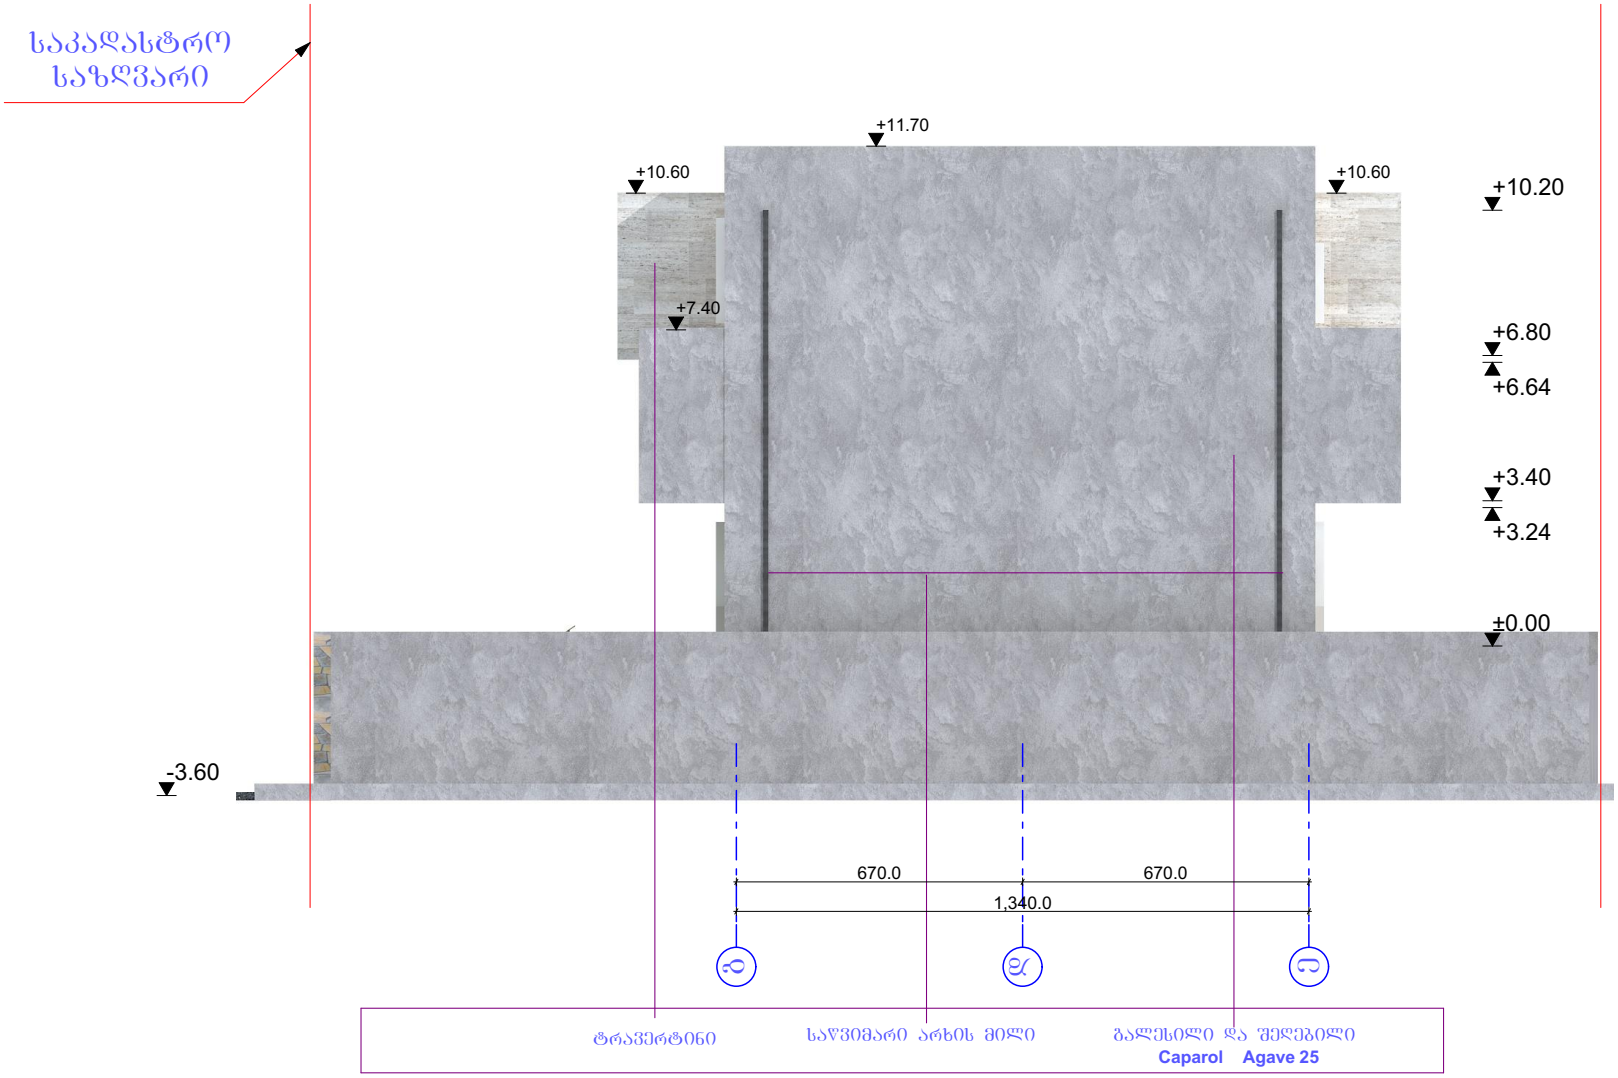

თბილისი	2018
ტექნიკურ ეკონომიური მაჩვენებლები	
ექსპლიკაცია	
მიწის ნაკვეთის საკადასტრო კოდი	01.10.18.009.153
დამკვეთი:	"ხუსტის სამშენებლო კომპანია"
პროექტის სახელი	ინდივიდუალური მრავალბინიანი საცხოვრებელი სახლი
თანამდებობა / დირექტორი / ავტორი / დაამუშავა	გვარი / ზ.დოლენჯაშვილი / ზ.დოლენჯაშვილი / ზ.დოლენჯაშვილი
ხელმოწერა	
ECO BINA	შ.პ.ს. " ეკო ბინა" ს.კ. 405171255
მასშტაბი 1:500	ფასადი ა-ე მ. 1:100
სტადია: მ.პ.	ფურცლის №: A-308
ფურც.	35

კვანძი-1

კედლის მოპირკეთება
ტრავერტინით,ბუნებრივი
და ხელოვნური ქვით

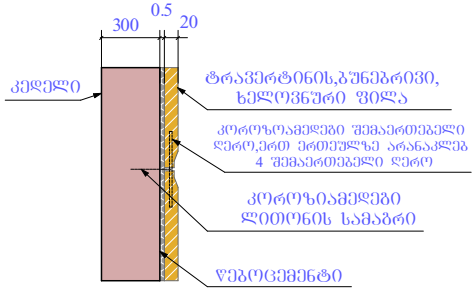

მოაჯირი, დეტალი, კვანძი-2

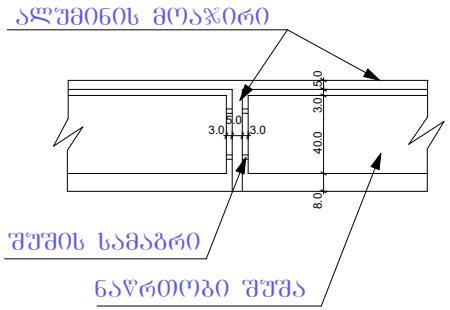

ფასადი 1-4 მ. 1:100

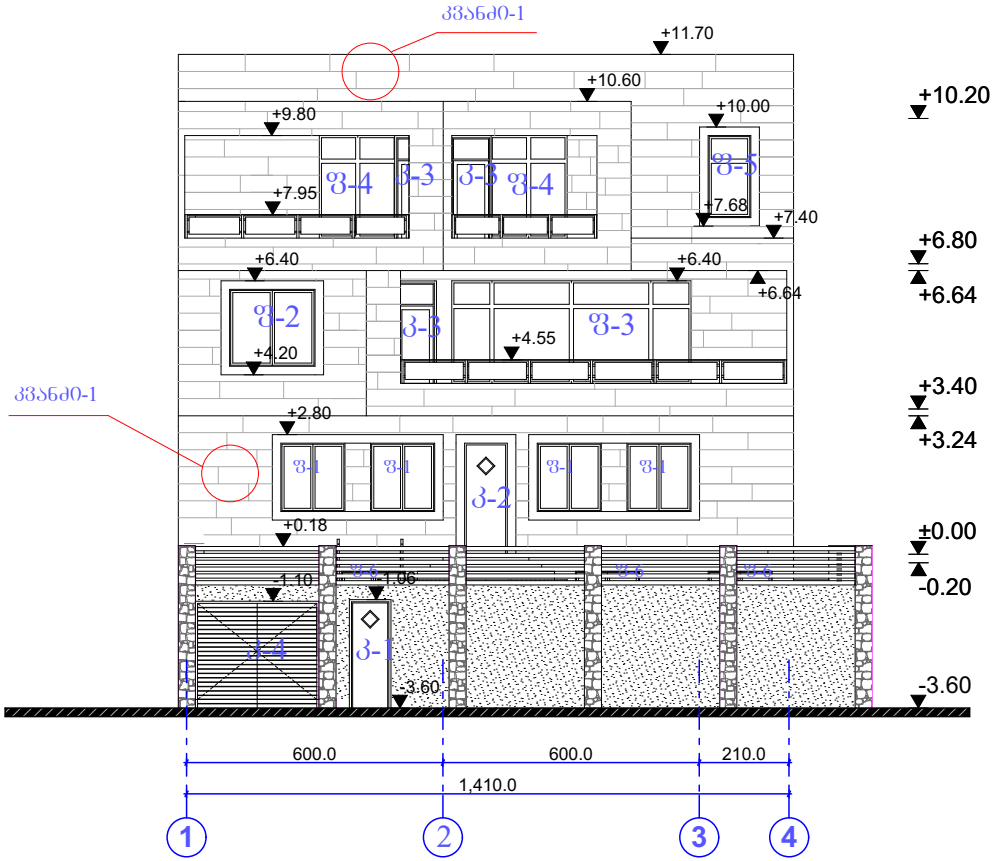

თბილისი 2018

ტექნიკურ ეკონომიური
მაჩვენებლები

ექსპლიკაცია

მიწის ნაკვეთის საკადასტრო კოდი		
01.10.18.009.153		
დამკვეთი: "ხუასნის სამშენებლო კომპანია"		
პროექტის სახელი		
ინდივიდუალური ორსაბინიანი საცხოვრებელი სახლი		
თანამდებობა	გვარი	ხელმოწერა
დირექტორი	ზ.დოლენჯაშვილი	
ავტორი	ზ.დოლენჯაშვილი	
დაამუშავა	ზ.დოლენჯაშვილი	
ECO BINA	შ.პ.ს. " ეკო ბინა" ს.კ. 405171255	
მასშტაბი 1:500	დეტალები,მოაჯირები, ტრავერტინის და ხის დამაგრების სქემები	
სტადია	ფურცლის №	ფურცლ.
მ.პ.	A-401	35

კვანძი-1

კედლის მოპირკეთება
ტრავერტინით,ბუნებრივი
და ხელოვნური ქვით

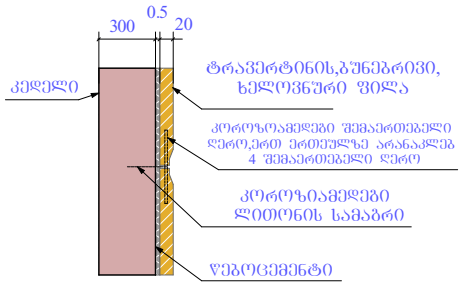

მოაჯირი, დეტალი, კვანძი-2

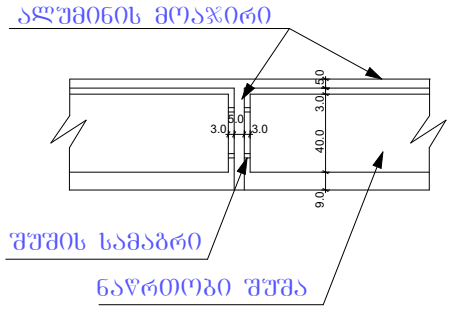

ფასადი 4-1 მ. 1:100

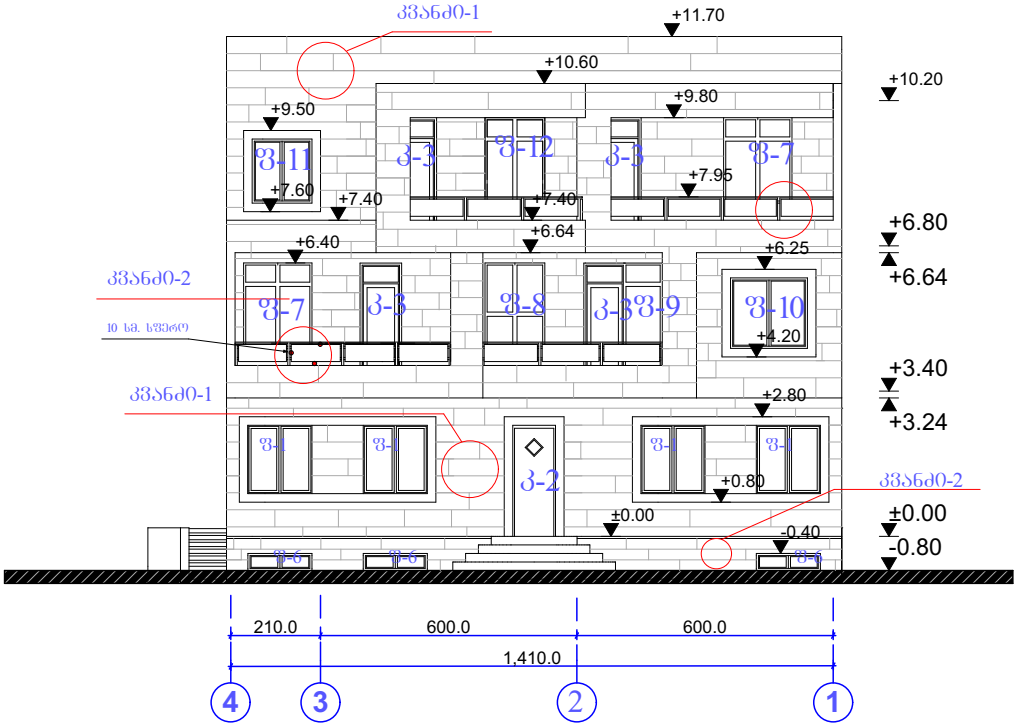

თბილისი 2018

ტექნიკურ ეკონომიური მაჩვენებლები

ექსპლიკაცია

მიწის ნაკვეთის საკადასტრო კოდი
01.10.18.009.153

დამკვეთი: "ხუასინის სამშენებლო კომპანია"

პროექტის სახელი
ინდივიდუალური ერთბინიანი საცხოვრებელი სახლი

მთანამლეობა	გვარი	ხელმოწერა
დირექტორი	ზ.დოლენჯაშვილი	
ავტორი	ზ.დოლენჯაშვილი	
დაამუშავა	ზ.დოლენჯაშვილი	

შ.პ.ს. " ეკო ბინა"
ს.კ. 405171255

მასშტაბი	დეტალები,მოაჯირები, ტრავერტინის და ხის დამაგრების სქემები	
1:500		
სტადია	შეთანხმების №	შეთარ.
მ.პ.	A-402	35

სახურავის გადახურვა

კვანძი-3

ნაცრისფერი თუნუქის სახურავი

ხანძარსაწინააღმდეგო ხსნარით დამუშავებული ხის ფიცრები

ხის კოჭებით შეკრული სახურავის კარკასი დამუშავებული ხანძარსაწინააღმდეგო ხსნარით

თბოლიზოლიაცია ქვაბამბა 10 სმ

რკინაბეტონის ფილა სართულშუა გადახურვა

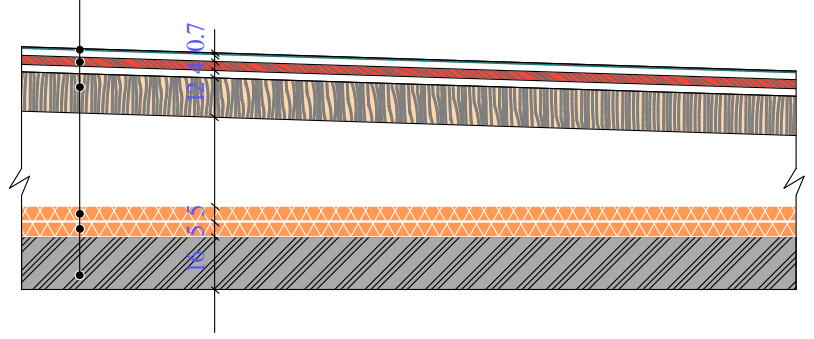

ჭრილი 2-2 მ.1:100

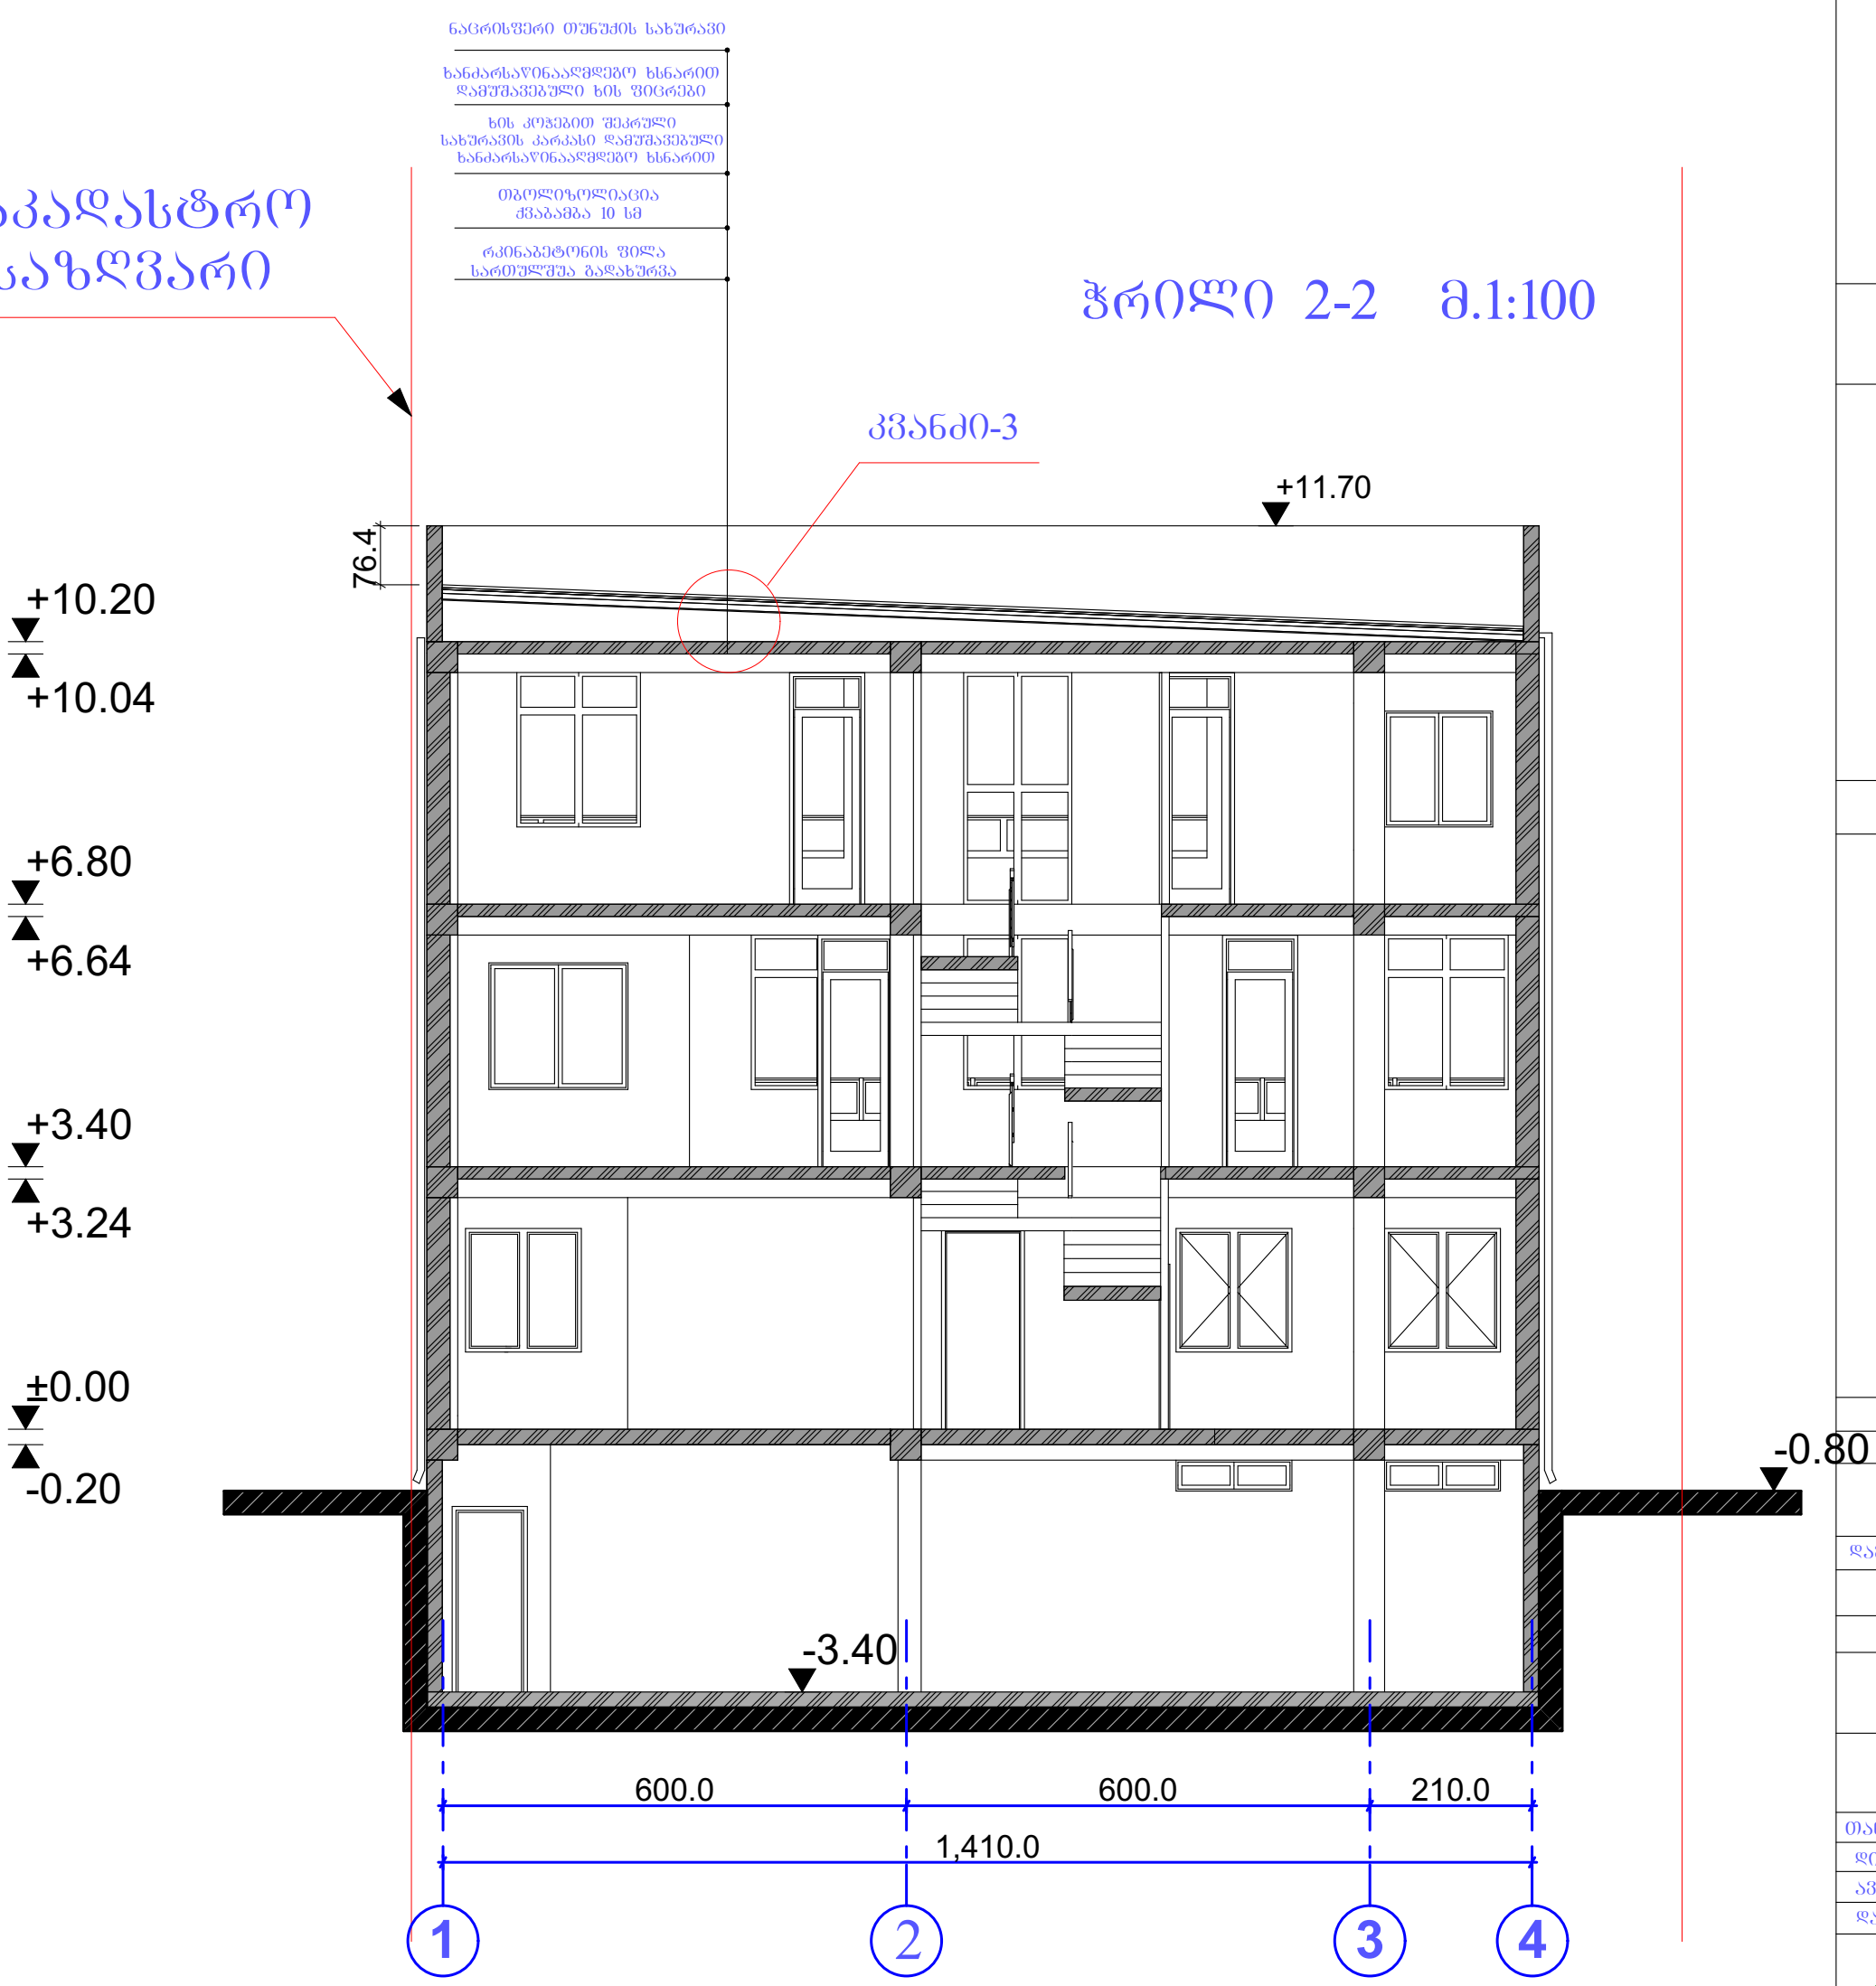

თბილისი 2018		
ტექნიკურ ეკონომიური მაჩვენებლები		
ექსპლიკაცია		
მიწის ნაკვეთის საკადასტრო კოდი		
01.10.18.009.153		
დამკვეთი: "ხუასინის სამშენებლო კომპანია"		
პროექტის სახელი		
ინდივიდუალური ერთბინიანი საცხოვრებელი სახლი		
თანამდებობა	გვარი	ხელმოწერა
დირექტორი	ზ.დოლენჯაშვილი	
ავტორი	ზ.დოლენჯაშვილი	
დამუშავება	ზ.დოლენჯაშვილი	
ECO BINA	შ.პ.ს. " ეკო ბინა" ს.კ. 405171255	
მასშტაბი 1:500	სახურავის გადახურვის კვანძი	
სტადია	ფურცლის №	ფურცლ.
მ.პ.	A-403	35

ფანჯრის და კარების სპეციფიკაცია

შენობის ძველა კარები და ფანჯარა დამზადდება ალუმინის ხამძარმედები პროფილისგან

კ-1

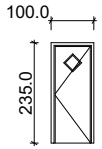

კ-2

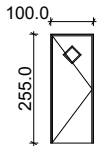

კ-3

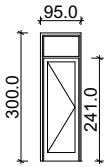

კ-4

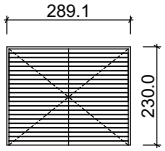

ფ-1

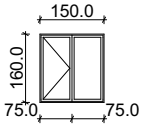

ფ-2

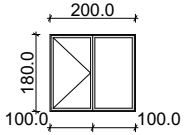

ფ-3

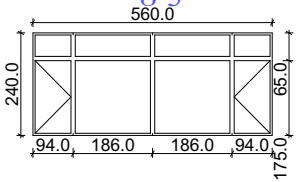

ფ-4

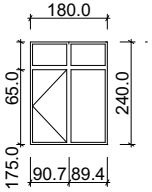

ფ-5

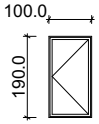

ფ-6

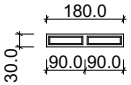

ფ-7

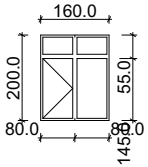

ფ-8

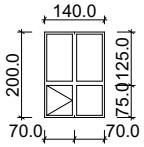

ფ-9

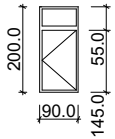

ფ-10

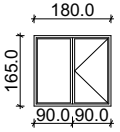

ფ-11

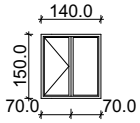

ფ-12

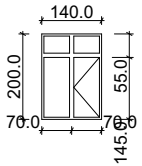

კარების სპეციფიკაცია

კარები	ზომა	რაოდენობა	კვ.მ.	ჯამი
კ-1	235x100	1	2.35	2.35
კ-2	255x100	2	2.55	5.1
კ-3	300x95	7	2.85	19.95
კ-4	290x230	1	6.67	6.67
სულ		11		34.07

ფანჯრის სპეციფიკაცია

ფანჯარა	ზომა	რაოდენობა	კვ.მ.	ჯამი
ფ-1	150x160	8	2.4	19.2
ფ-2	180x200	1	3.6	3.6
ფ-3	560x240	1	13.44	13.44
ფ-4	180x240	2	4.32	8.64
ფ-5	190x100	1	1.9	1.9
ფ-6	180x30	6	0.54	3.24
ფ-7	160x200	2	3.2	6.4
ფ-8	140x200	1	2.8	2.8
ფ-9	90x200	1	1.8	1.8
ფ-10	180x165	1	2.97	2.97
ფ-11	140x150	1	2.1	2.1
ფ-12	140x200	1	2.8	2.8
სულ		26		68.89

თბილისი 2018

ტექნიკურ ეკონომიური მაჩვენებლები

ექსპლიკაცია

მიწის ნაკვეთის საკადასტრო კოდი

01.10.18.009.153

დამკვეთი: "ხუასტის სამშენებლო კომპანია"

პროექტის სახელი

ინდივიდუალური მოთხრობიანი საცხოვრებელი სახლი

თანამდებობა	გვარი	ხელმოწერა
დირექტორი	ზ.დოლენჯაშვილი	
ავტორი	ზ.დოლენჯაშვილი	
დაამუშავა	ზ.დოლენჯაშვილი	

ECO BINA

შ.პ.ს. " ეკო ბინა"
ს.კ. 405171255

მასშტაბი	კარების,ფანჯრის სპეციფიკაცია	
1:500		
სტადია	შენობის №	შენობ.
მ.პ.	A-404	35

კიბე - 3.40 ნიშნულზე

კვანძი-4

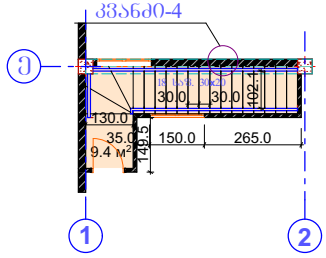

კვანძი-4 დეტალი

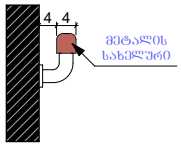

კვანძი-6

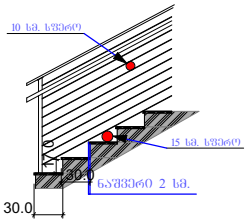

კვანძი-5

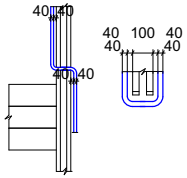

კიბე, ჭრილი 4-4

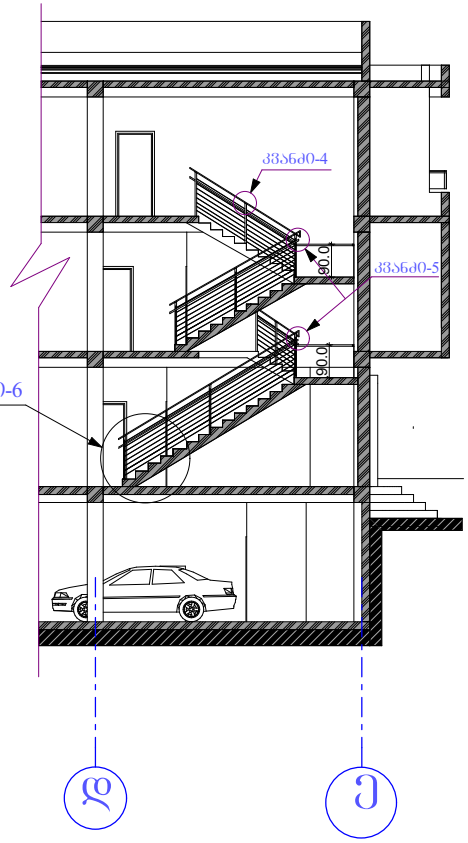

კიბე +0.00 ნიშნულზე

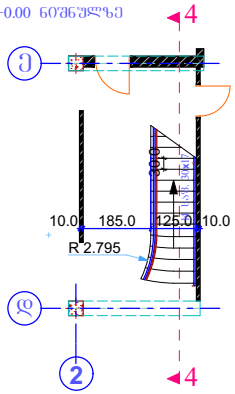

კიბე +3.40 ნიშნულზე

კიბე +6.80 ნიშნულზე

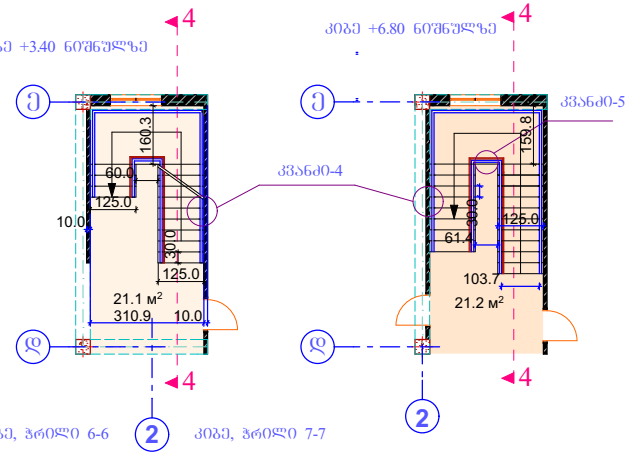

კიბე, ჭრილი 6-6

კიბე, ჭრილი 7-7

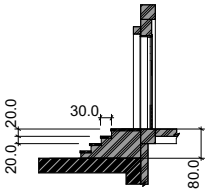

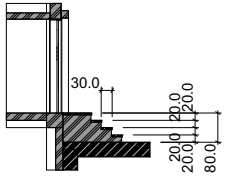

კიბე, ჭრილი 5-5

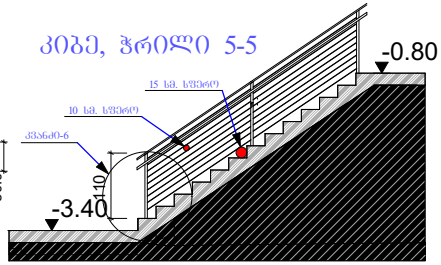

ქუჩიდან ასასვლელი კიბე

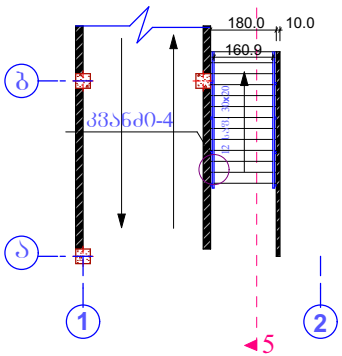

ფასადი 1-4 ასასვლელი კიბე

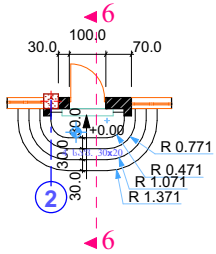

ფასადი 4-1 ასასვლელი კიბე

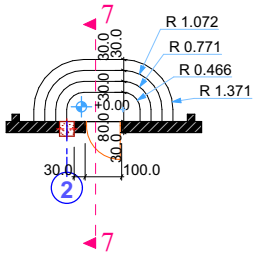

თბილისი	2018
ტექნიკურ ეკონომიური მაჩვენებლები	
ექსპლიკაცია	
მიწის ნაკვეთის საკადასტრო კოდი	01.10.18.009.153
დამკვეთი:	"ზუსტიანის სამშენებლო კომპანია"
პროექტის სახელი:	ინდივიდუალური ეძობინიანი საცხოვრებელი სახლი
	ზ.დოლენჯავილი
	ზ.დოლენჯავილი
შ.პ.ს. " ეკო ბინა" ს.კ. 405171255	
მასშტაბი 1:500	კიბე და კიბის დეტალები
სტადია	შეთვლის № / შეთვლ.
მ.პ.	A-405 / 35