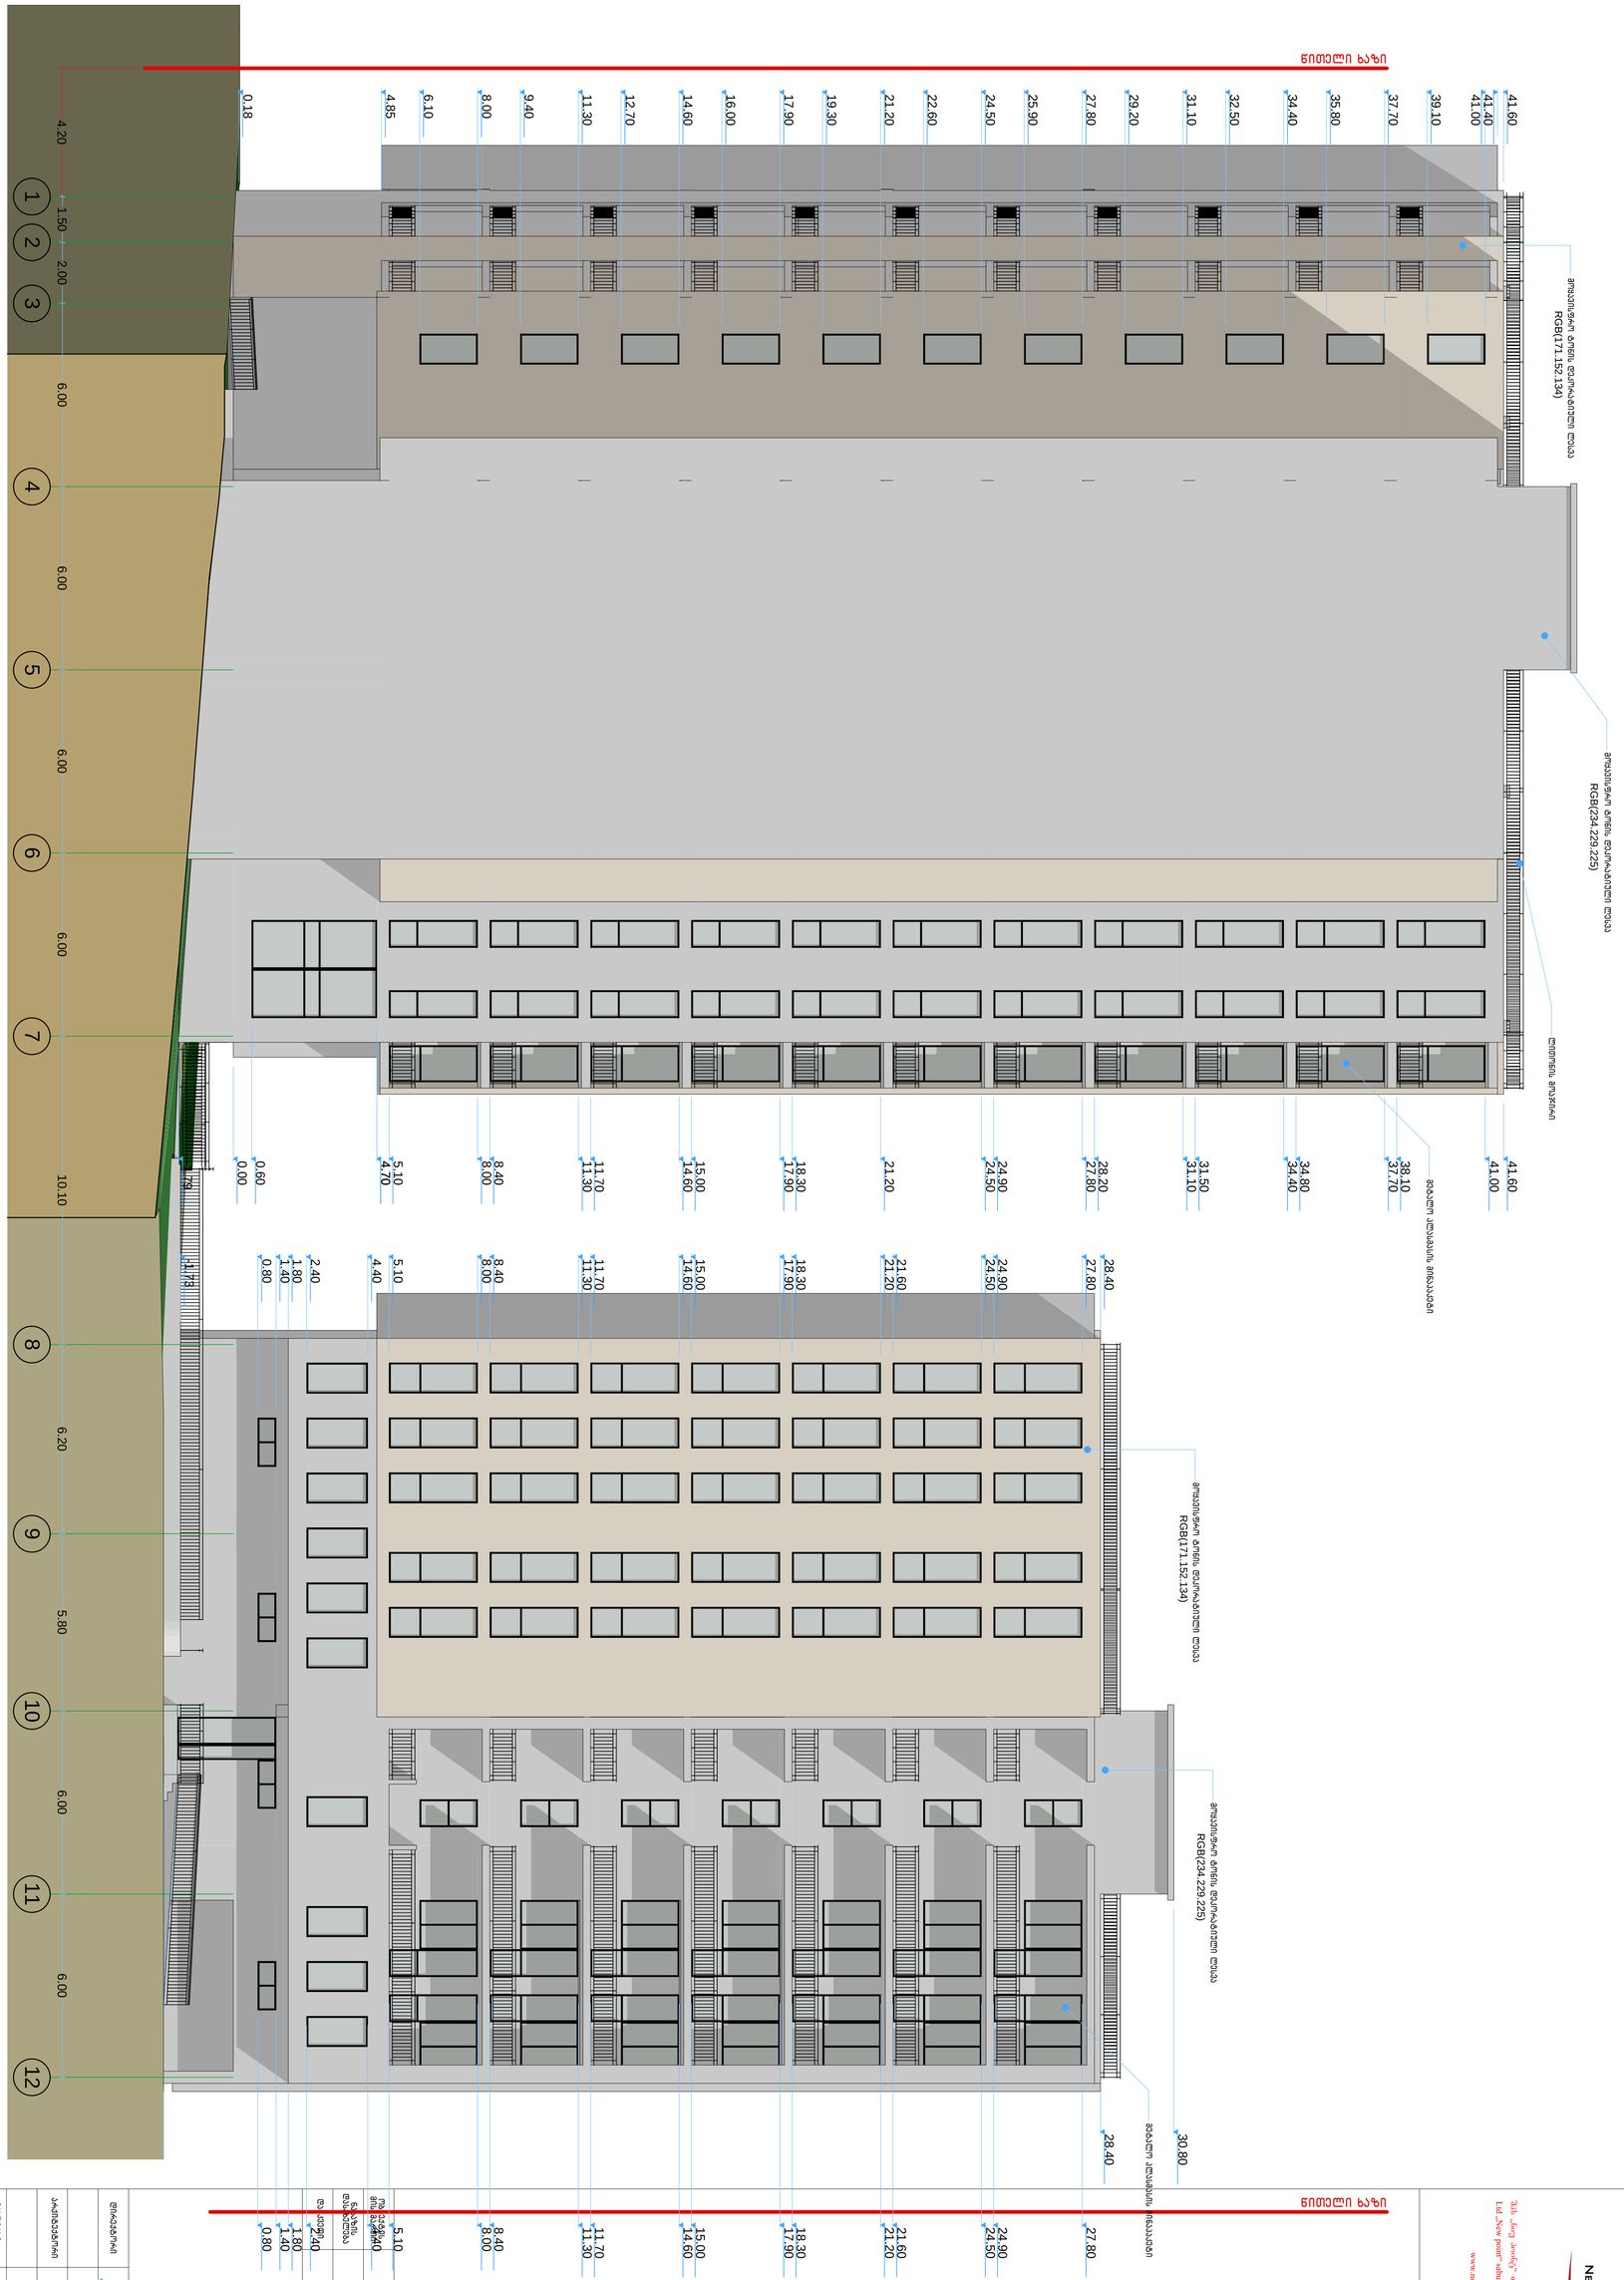

NEW POINT

შპს „ნიუ პოინტ" თბილისი, ხაბურიანეფის ქ. 44
Ltd „New point" saburtalos 44 st. Tbilisi, Georgia, 0160
(+99532) 2945808; 557 704433,
www.newpoint.ge info@newpoint.ge

ლიცენტორი	
ა. ეროვნული	
1:100	
12.12.2016	
ფასადი	A-1

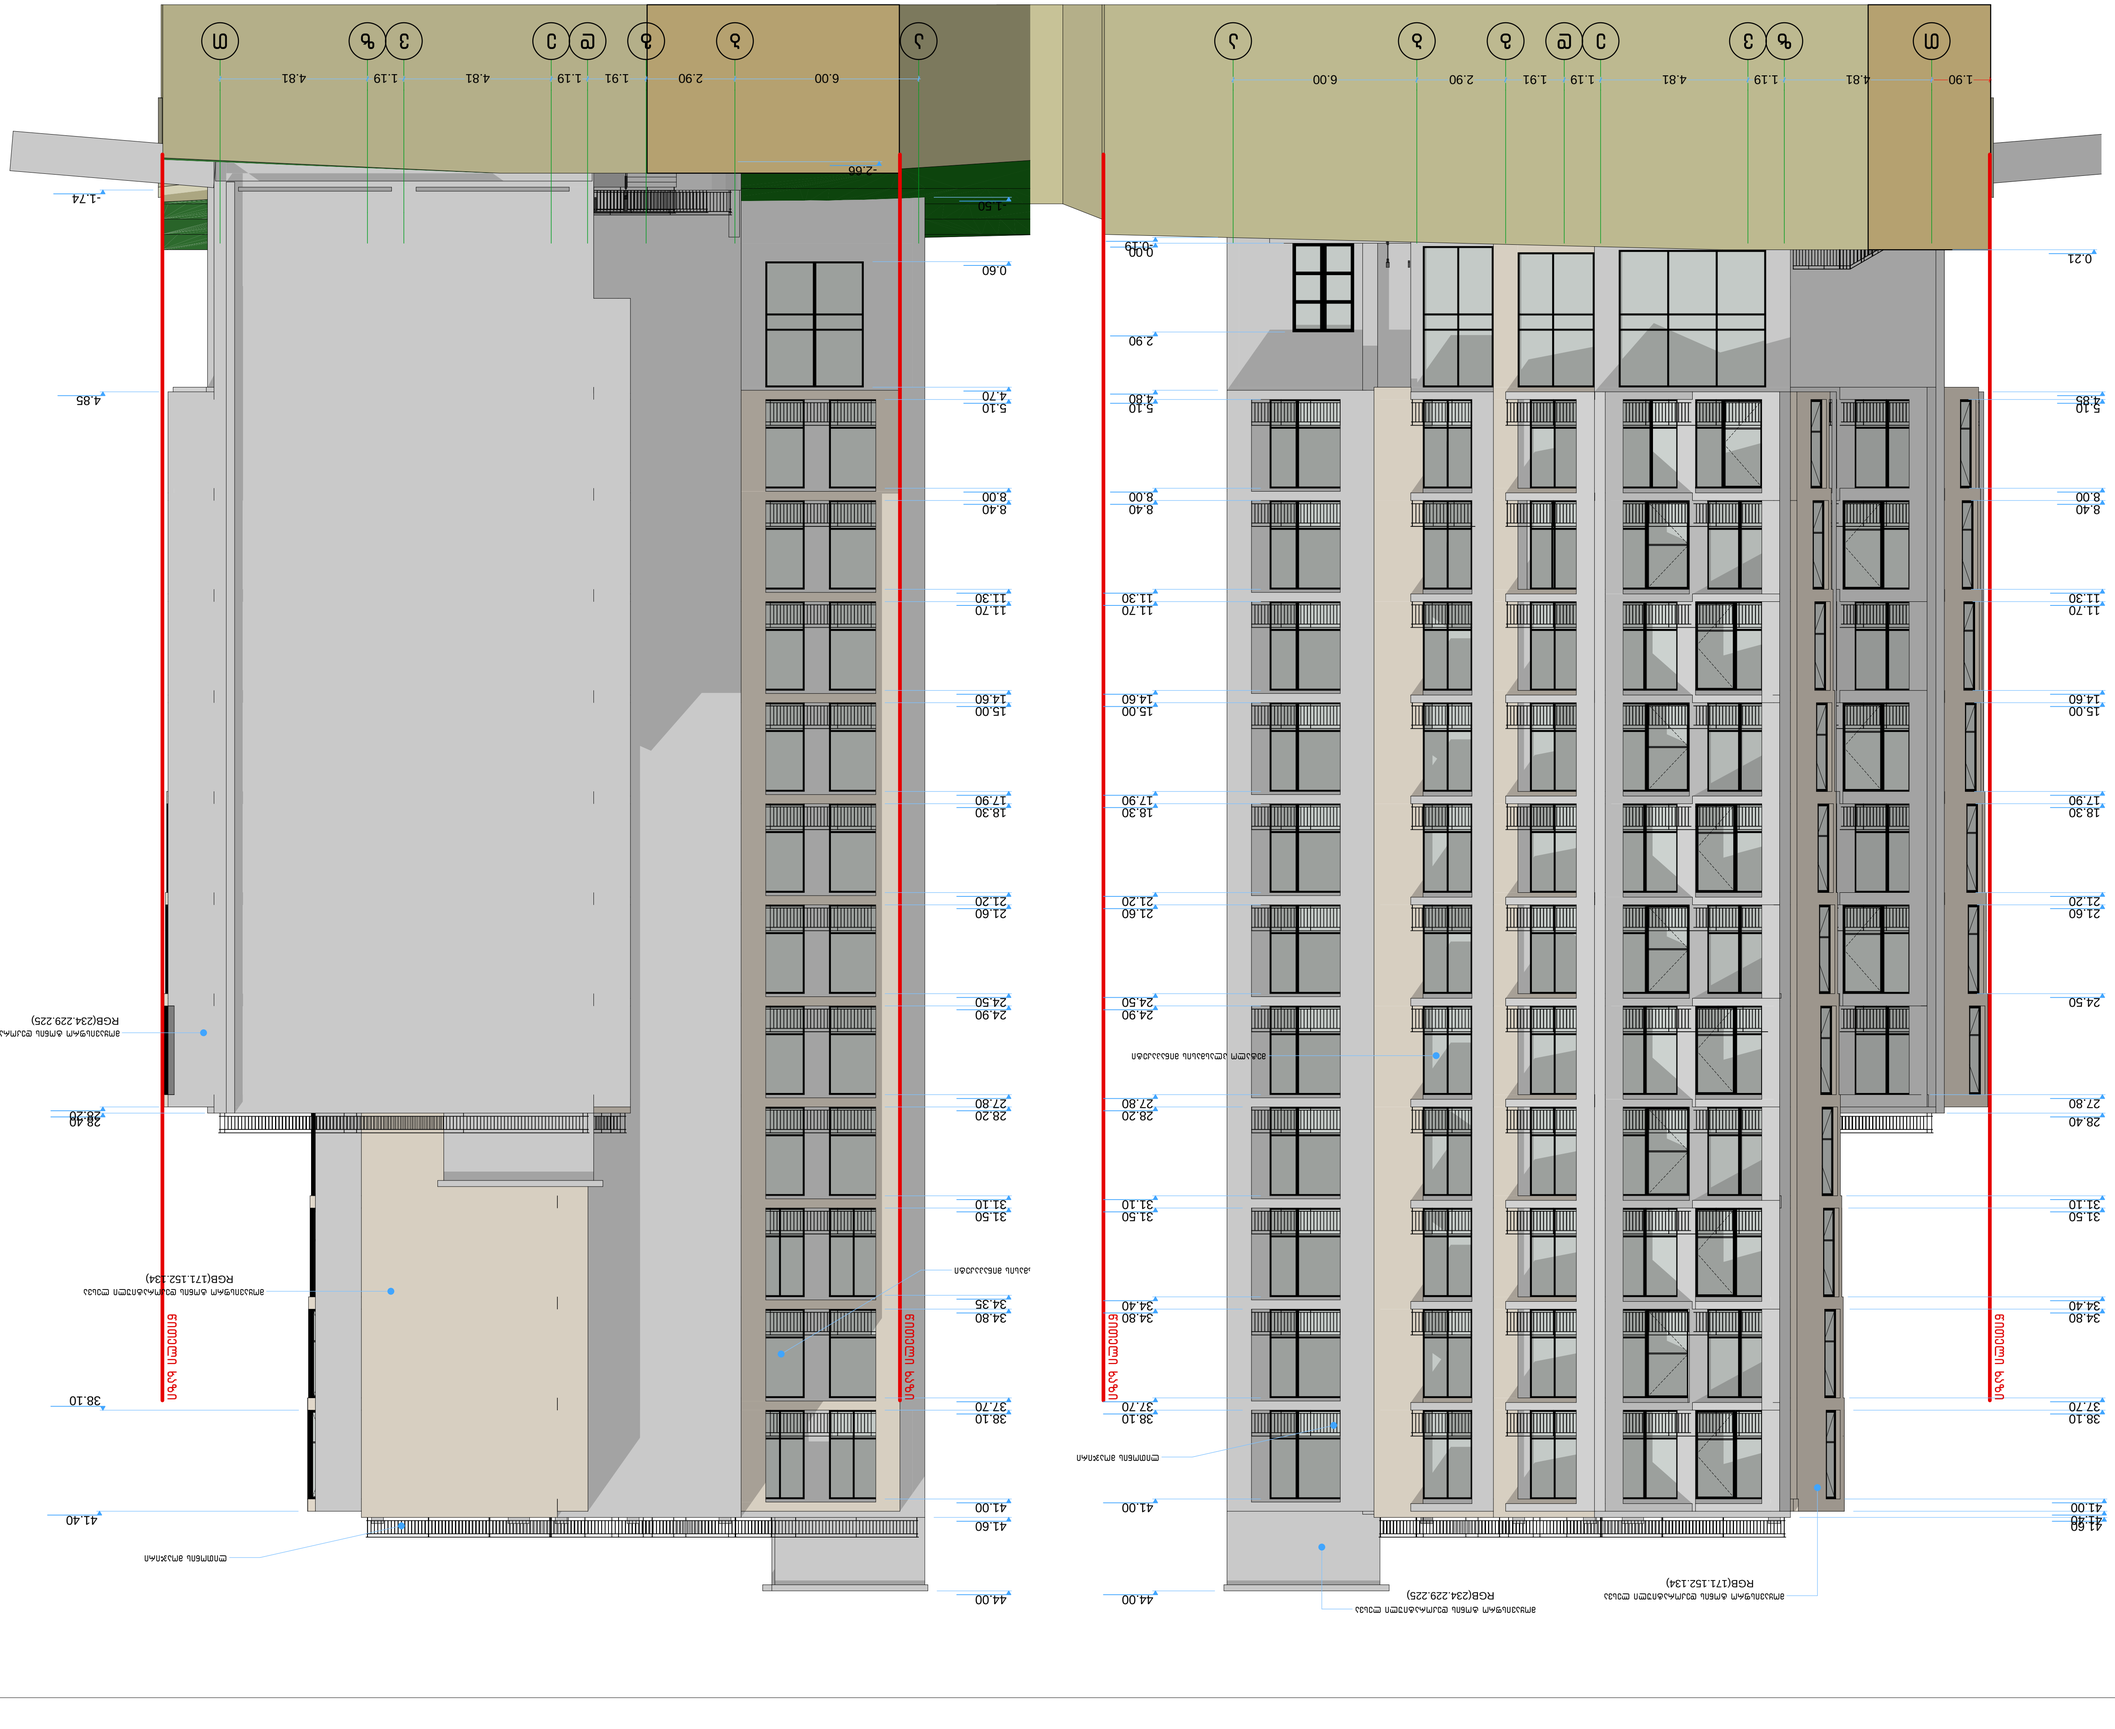
ა ბ გ დ ე ვ ზ თ ი კ ლ მ
1.90 4.81 1.19 1.19 4.81 1.19 1.91 2.90 6.00
0.21 0.00 -0.19 2.90 5.10 8.00 8.40 11.30 11.70 14.60 15.00 17.90 18.30 21.20 21.60 24.50 24.90 27.80 28.20 31.10 31.50 34.40 34.80 37.70 38.10 41.00 41.60 44.00
ა ბ გ დ ე ვ ზ თ ი კ ლ მ
1.50 6.00 2.90 1.91 1.19 4.81 1.19 1.91 2.90 6.00
4.85 -1.74 -2.66 0.60 5.10 8.00 8.40 11.30 11.70 14.60 15.00 17.90 18.30 21.20 21.60 24.50 24.90 27.80 28.20 28.40 31.10 31.50 34.35 34.80 37.70 38.10 41.00 41.40 41.60 44.00



ფირმის დასახელება	შპს „ნიუ პოინტ“		
ხელმძღვანელი	ა. ცოფურაშვილი		
პროექტის დასახელება			
ნახაზის დასახელება	ფასადი	12.12.2016	
ნახაზის მასშტაბი	1:100	ფორმატი	A-1

შპს „ნიუ პოინტ“ საბურთალოს 44 ს. თბილისი, საქართველო, 0160
(+99532) 2945808, 557 704433,
info@newpoint.ge www.newpoint.ge