საქართველო
ქ. თბილისის მერია
სსიპ თბილისის არქიტექტურის სამსახური

ქალაქი თბილისი, ფარნავაზ მეფის ქუჩა №14/ დასახლება დიდი დიღომი, ქუჩა ფარნავაზი, პურის საცხობის მიმდებარედ (ნაკვეთი10/011) (01.10.06.010.025) შპს. "მონოლითი1"-ის საკუთრებაში არსებული 2695 კვ.მ. არასასოფლო-სამეურნეო დანიშნულების მიწის ნაკვეთის და მიმდებარე ტერიტორიის ტოპოგრაფიული

სამსახურის უფროსი: /_____/

# გეგმა

საფუძველი:

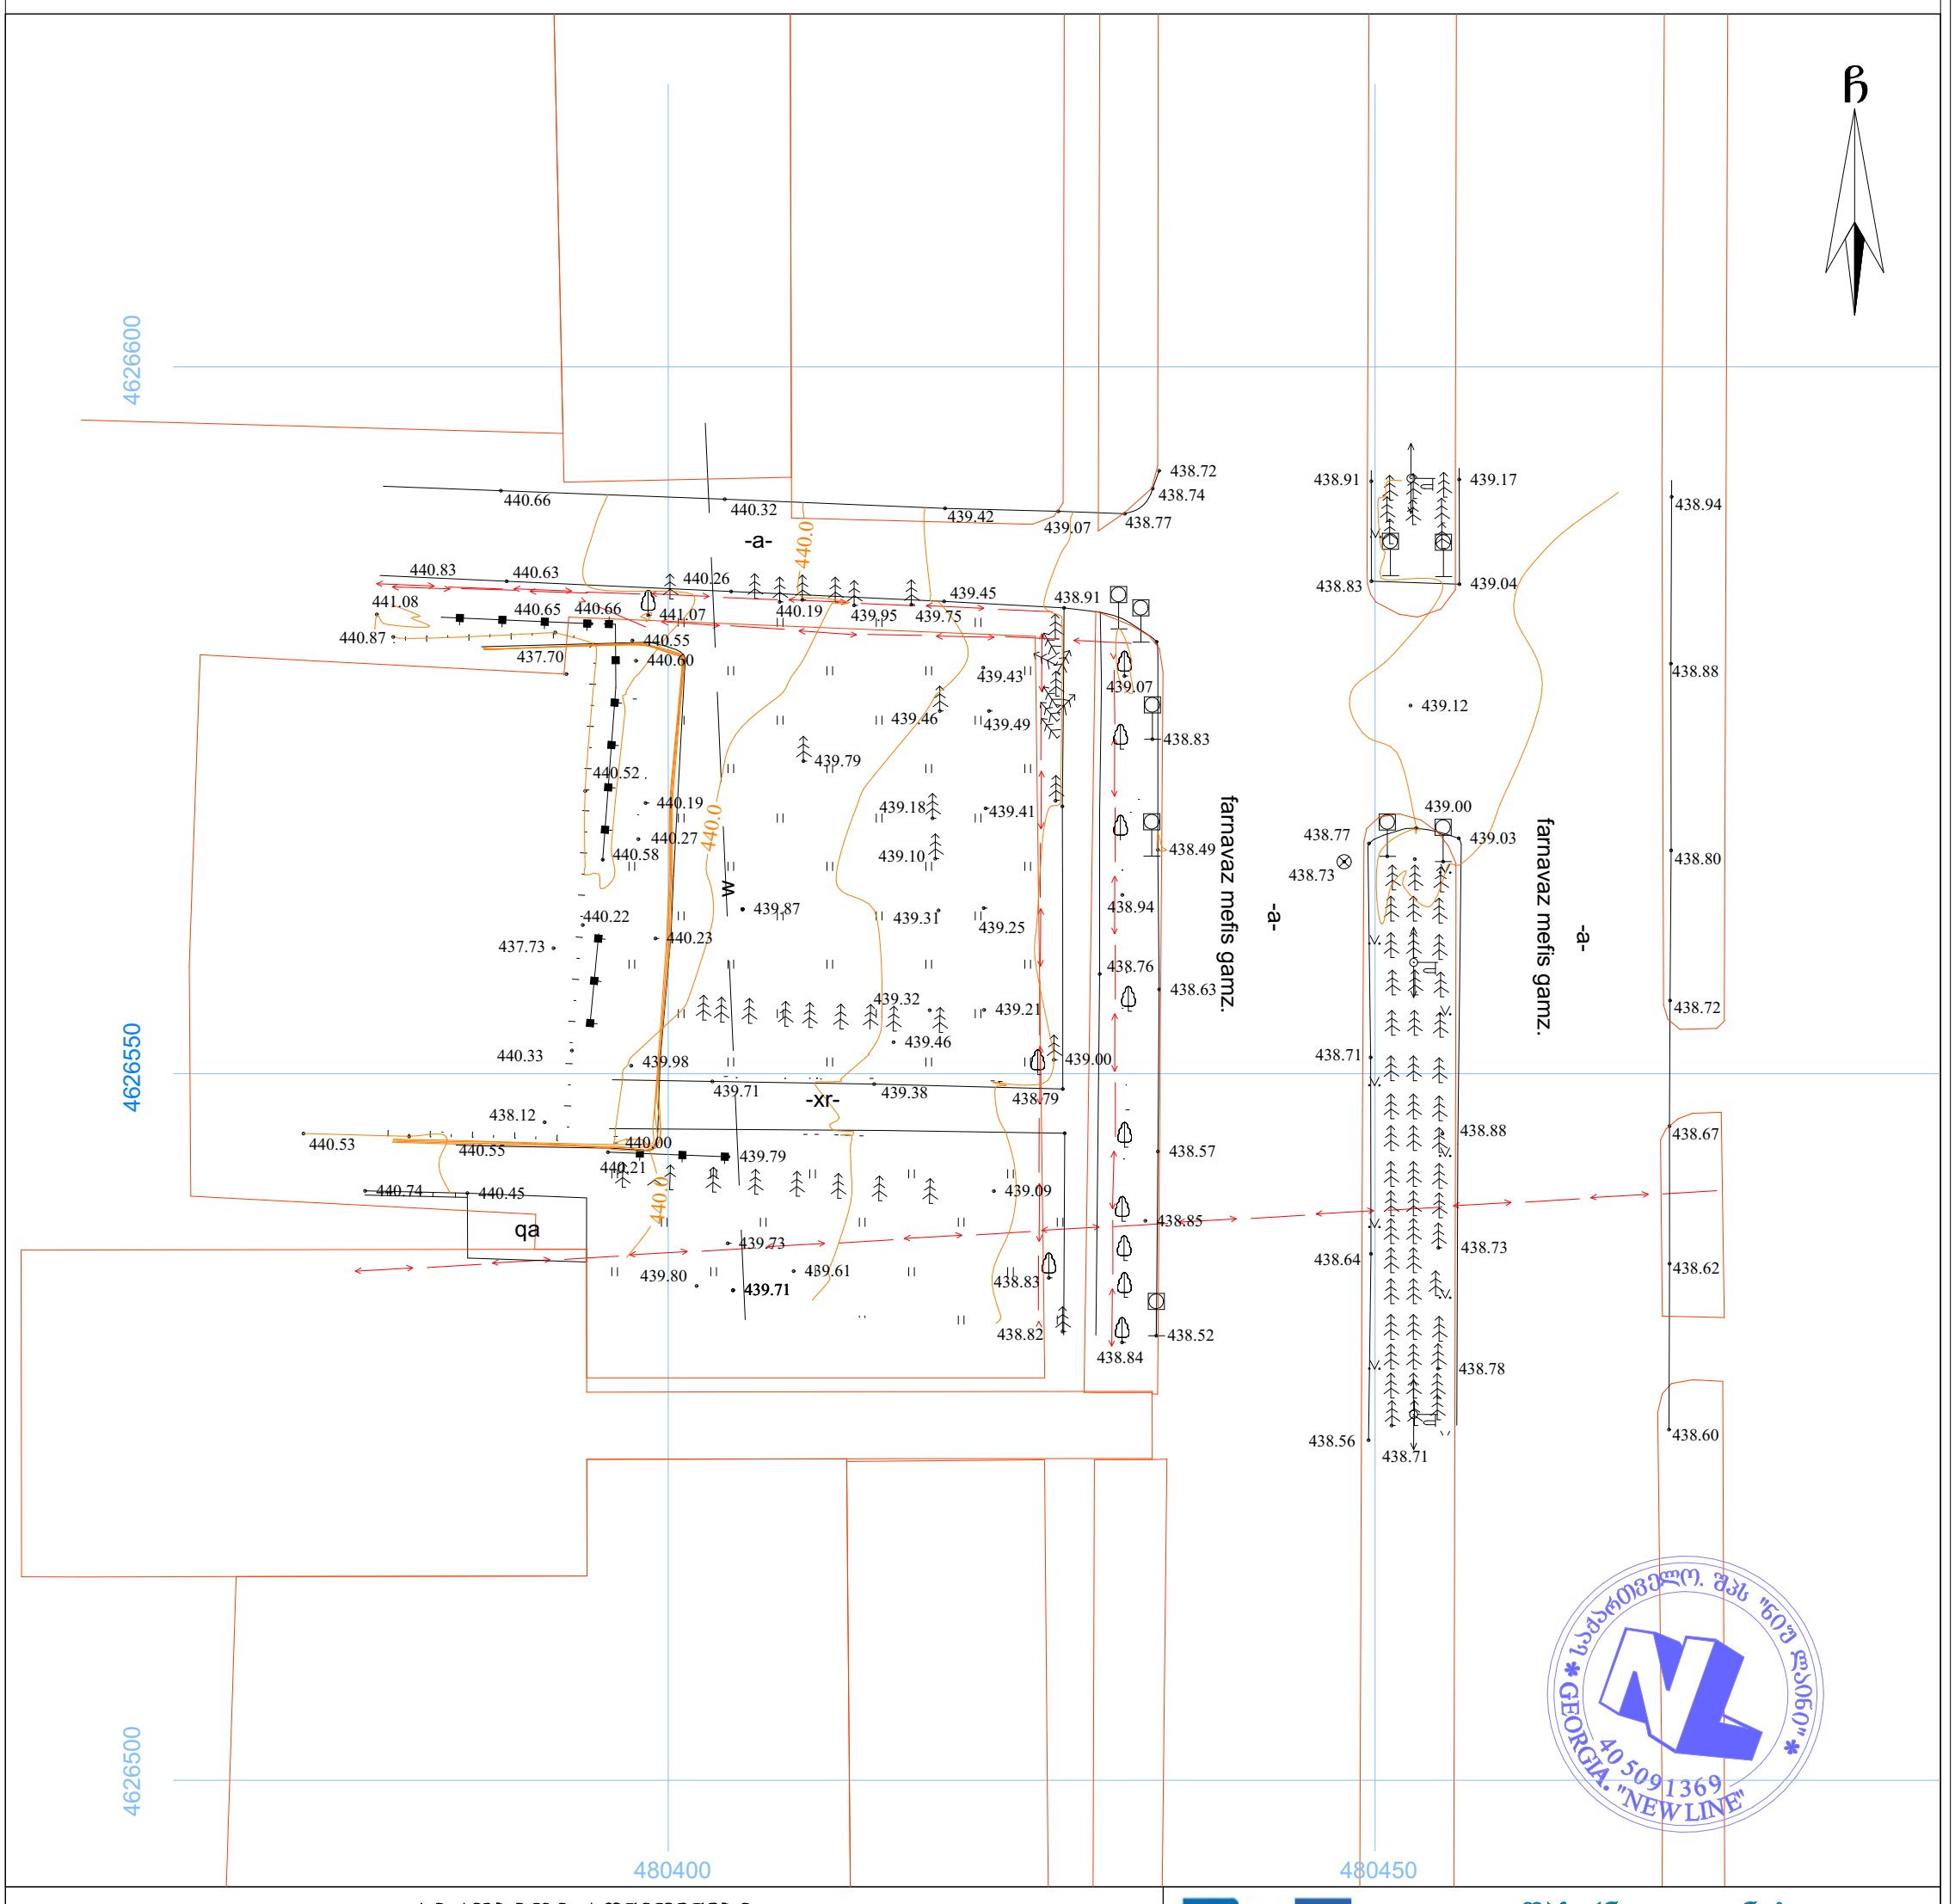


## პირობითი აღნიშვნები

WGS 1984-ის კოორდინატთა სისტემის UTM პროექცია

| | | | | | |
|---|---|---|---|---|---|
| ძს | საცხ. შენობა | | ხის ღობე | წ | წყალგაყვანილობა |
| ძა | არასაცხ. შენობა | | ღობე | გ | გაზი |
| | ფარდული | | ქვის კედელი | კ | კანალიზაცია |
| | მშენებარე შენობა | | კედელი | სან | სანიაღვრე |
| | სატრანსფორ. | | ფლატე | კგ | კავშირგაბმულობა |
| | ჯიხური | | რკინიგზა | | ელ. ქსელები |
| | ხეები | | სამეთვალყურეო ჭები | თგ | გათბობა |
| | გარე განათება | | ელ. გადამცემი ხაზი | | |

**შენიშვნა:** 1) გეგმაზე დატანილია საჯარო რეესტრში რეგისტრირებული ნაკვეთის საზღვარი

2) მიწის სამუშაოების შესრულება შეათანხმეთ კომუნიკაციის წარმომადგენლებთან


შპს 'ნიუ ლაინი'
საქართველო, თბილისი ჩერქეზიშვილის № 25
ტელ: 0322 14 75 10
Ltd „newline "
25 cherqezishvili street, Tbilisi, Georgia,
tel: 0322 14 75 10
www. nline.ge
info.newline7@gmail.com


| | | |
|---|---|---|
| დირექტორი: | | გ. გულიაშვილი |
| აზომა: | | გ. გულიაშვილი |
| დახაზა: | | გ. გულიაშვილი |
| მაშტაბი: 1:500 | | 25/02/2018 წ. |

# გენ-გეგმა

4626600

-a-

-xr-

-ქ-

ქუჩა ავტოსადგომი

საფეხმავლო ბაზა

qa

440.0

440.66 440.32 439.42 439.07 438.77 438.74 438.72

440.83 440.63 440.26 439.45 438.91 440.19 439.95 439.75

441.08 440.65 440.66 441.07 440.87 437.70 440.55 440.60

439.43 439.07 438.83 439.46 439.49 439.79 439.18 439.41 438.49

440.52 440.19 440.27 439.10 440.58 438.94

439.87 439.31 439.25 440.22 438.76 438.63

440.23 437.73 439.32 439.21 439.46 439.00

439.98 439.38 438.79 440.33 438.12 439.71 438.57

440.00 439.79 440.21 439.09 440.53 440.55 440.74 440.45

439.73 439.61 439.80 439.71 438.83 438.82 438.52 438.84

752.176 m²

181.381 m²

99.301 m²

368.934 m²

150.516 m²

4.200 5.000 6.200 5.000

5.800 5.500 6.200 5.500 5.800

439.91 439.17 438.83 439.04 439.12

439.00 438.77 439.03 438.73 438.71 438.88 438.64 438.73 438.56 438.71 438.78

438.94 438.88 438.80 438.72 438.67 438.62 438.85 438.60

480400

480450