
15.750
12.600
9.450
6.300
3.150
0.000
-0.600
3.150
3.150
3.150
3.150
3.150
3.150
6.314
3.150
3.150
3.150
3.150
3.150
3.150















ფასადი 1-3
კორექტირება

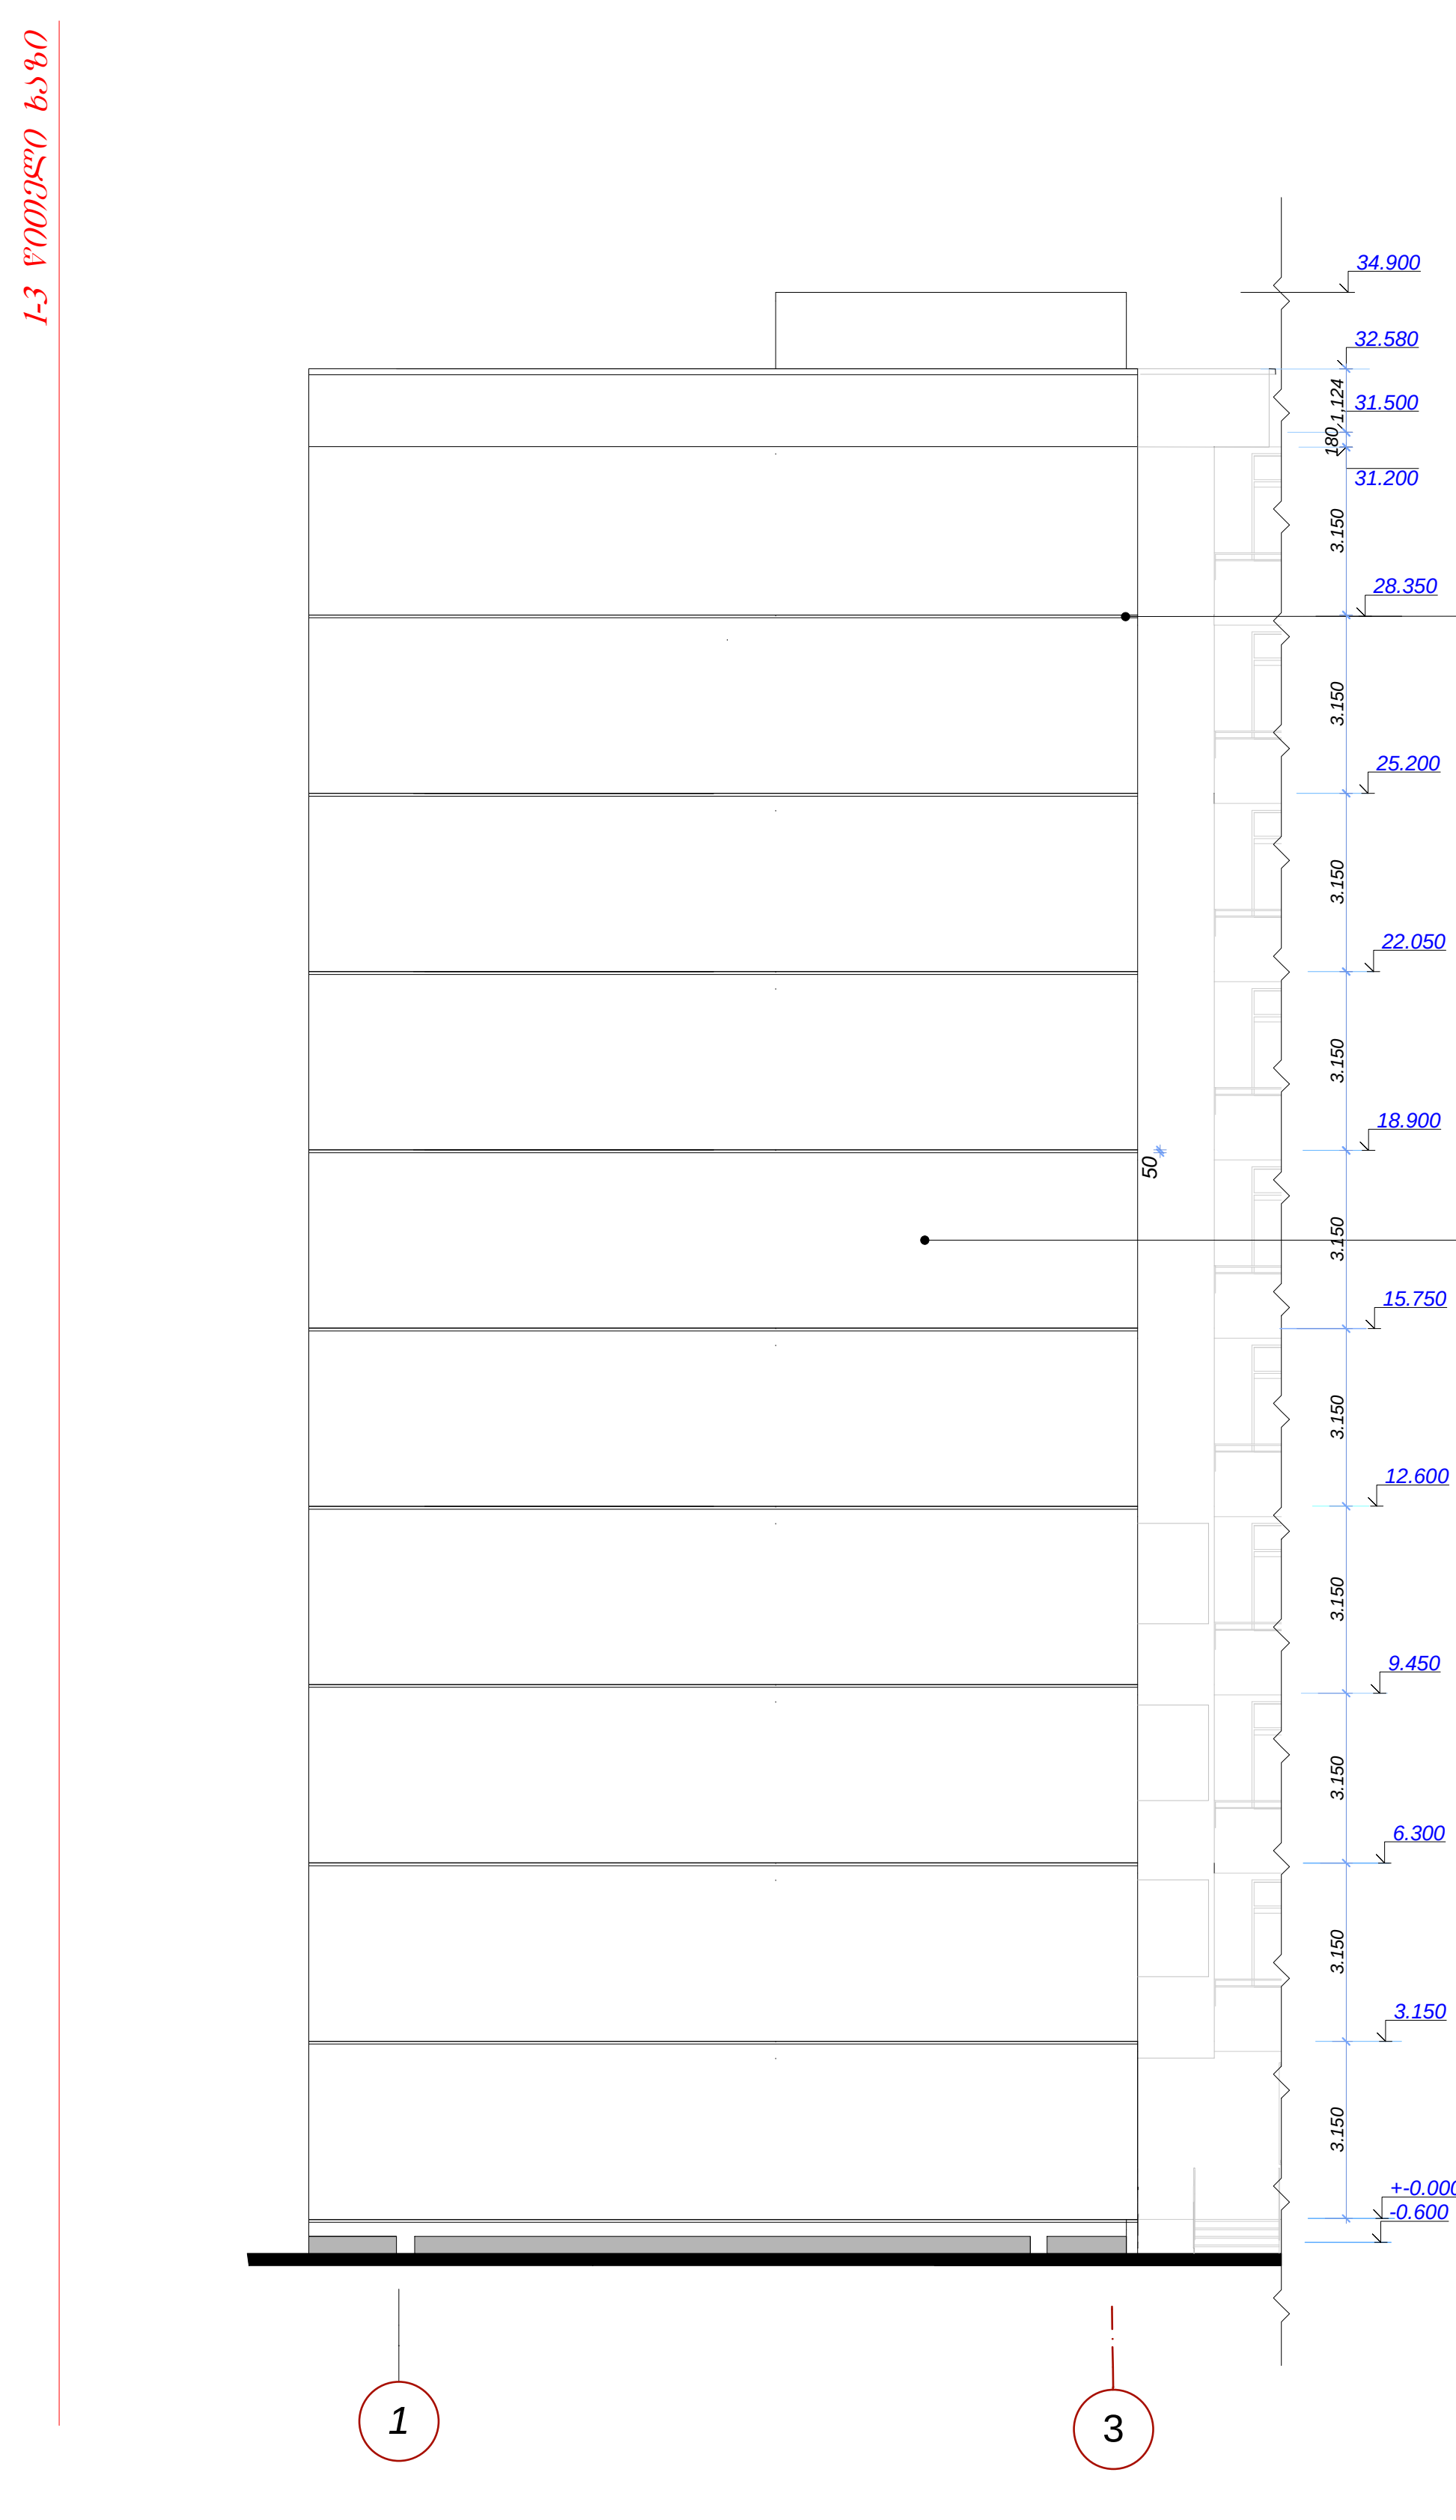

ფასადი 8-7
კორექტირება



ფორმატი -3	თბილისი 2017 წ.	ფაილის სახელი
	დაკვეთა №	ფასადი 1--3, 8-7

ექსპლიკაცია

პირობითი ნიშნები

შენიშვნები

- გათბობა-ვენტილაციის სისტემები განთავსდეს კედლებზე სახურავის სივრცეში იხ, ფრაგმენტი №1
- ნახაზზე საპროექტო ნული შეესაბამება აბსოლუტურ ნიშნულს - 518.88
- ნახაზზე ზომები მოცემულია მილიმეტრებში

დამკვეთი

შ.პ.ს. სამშენებლო კომპანია"ზავანე-მშენი"

პროექტის სახელწოდება

" მრავალბინიანი საცხოვრებელი სახლი"
კორექტირებული

საპროექტო ორგანიზაცია

შ.პ.ს. სამშენებლო კომპანია"ზავანე-მშენი"

თანამდებობა	გვარი	ხელმოწერა	თარიღი
დირექტორი	ნ. მაღლაფერიძე		
მთ. არქიტექტორი	გ. იაგორაშვილი		
ავტორი	გ. იაგორაშვილი		
მთ. კონსტრუქტორი			
დაამუშავა	გ. იაგორაშვილი		
საპროექტოს ლოგო			

	მისამართი
	ქ.თბილისი, ხერგიანის ქ.№1

მასშტაბი	1:100	ნახაზი
თარიღი		ფასადი 1--3, 8-7

სტადია	ფურცელი	ფურცლები
პროექტი	არ-	



