







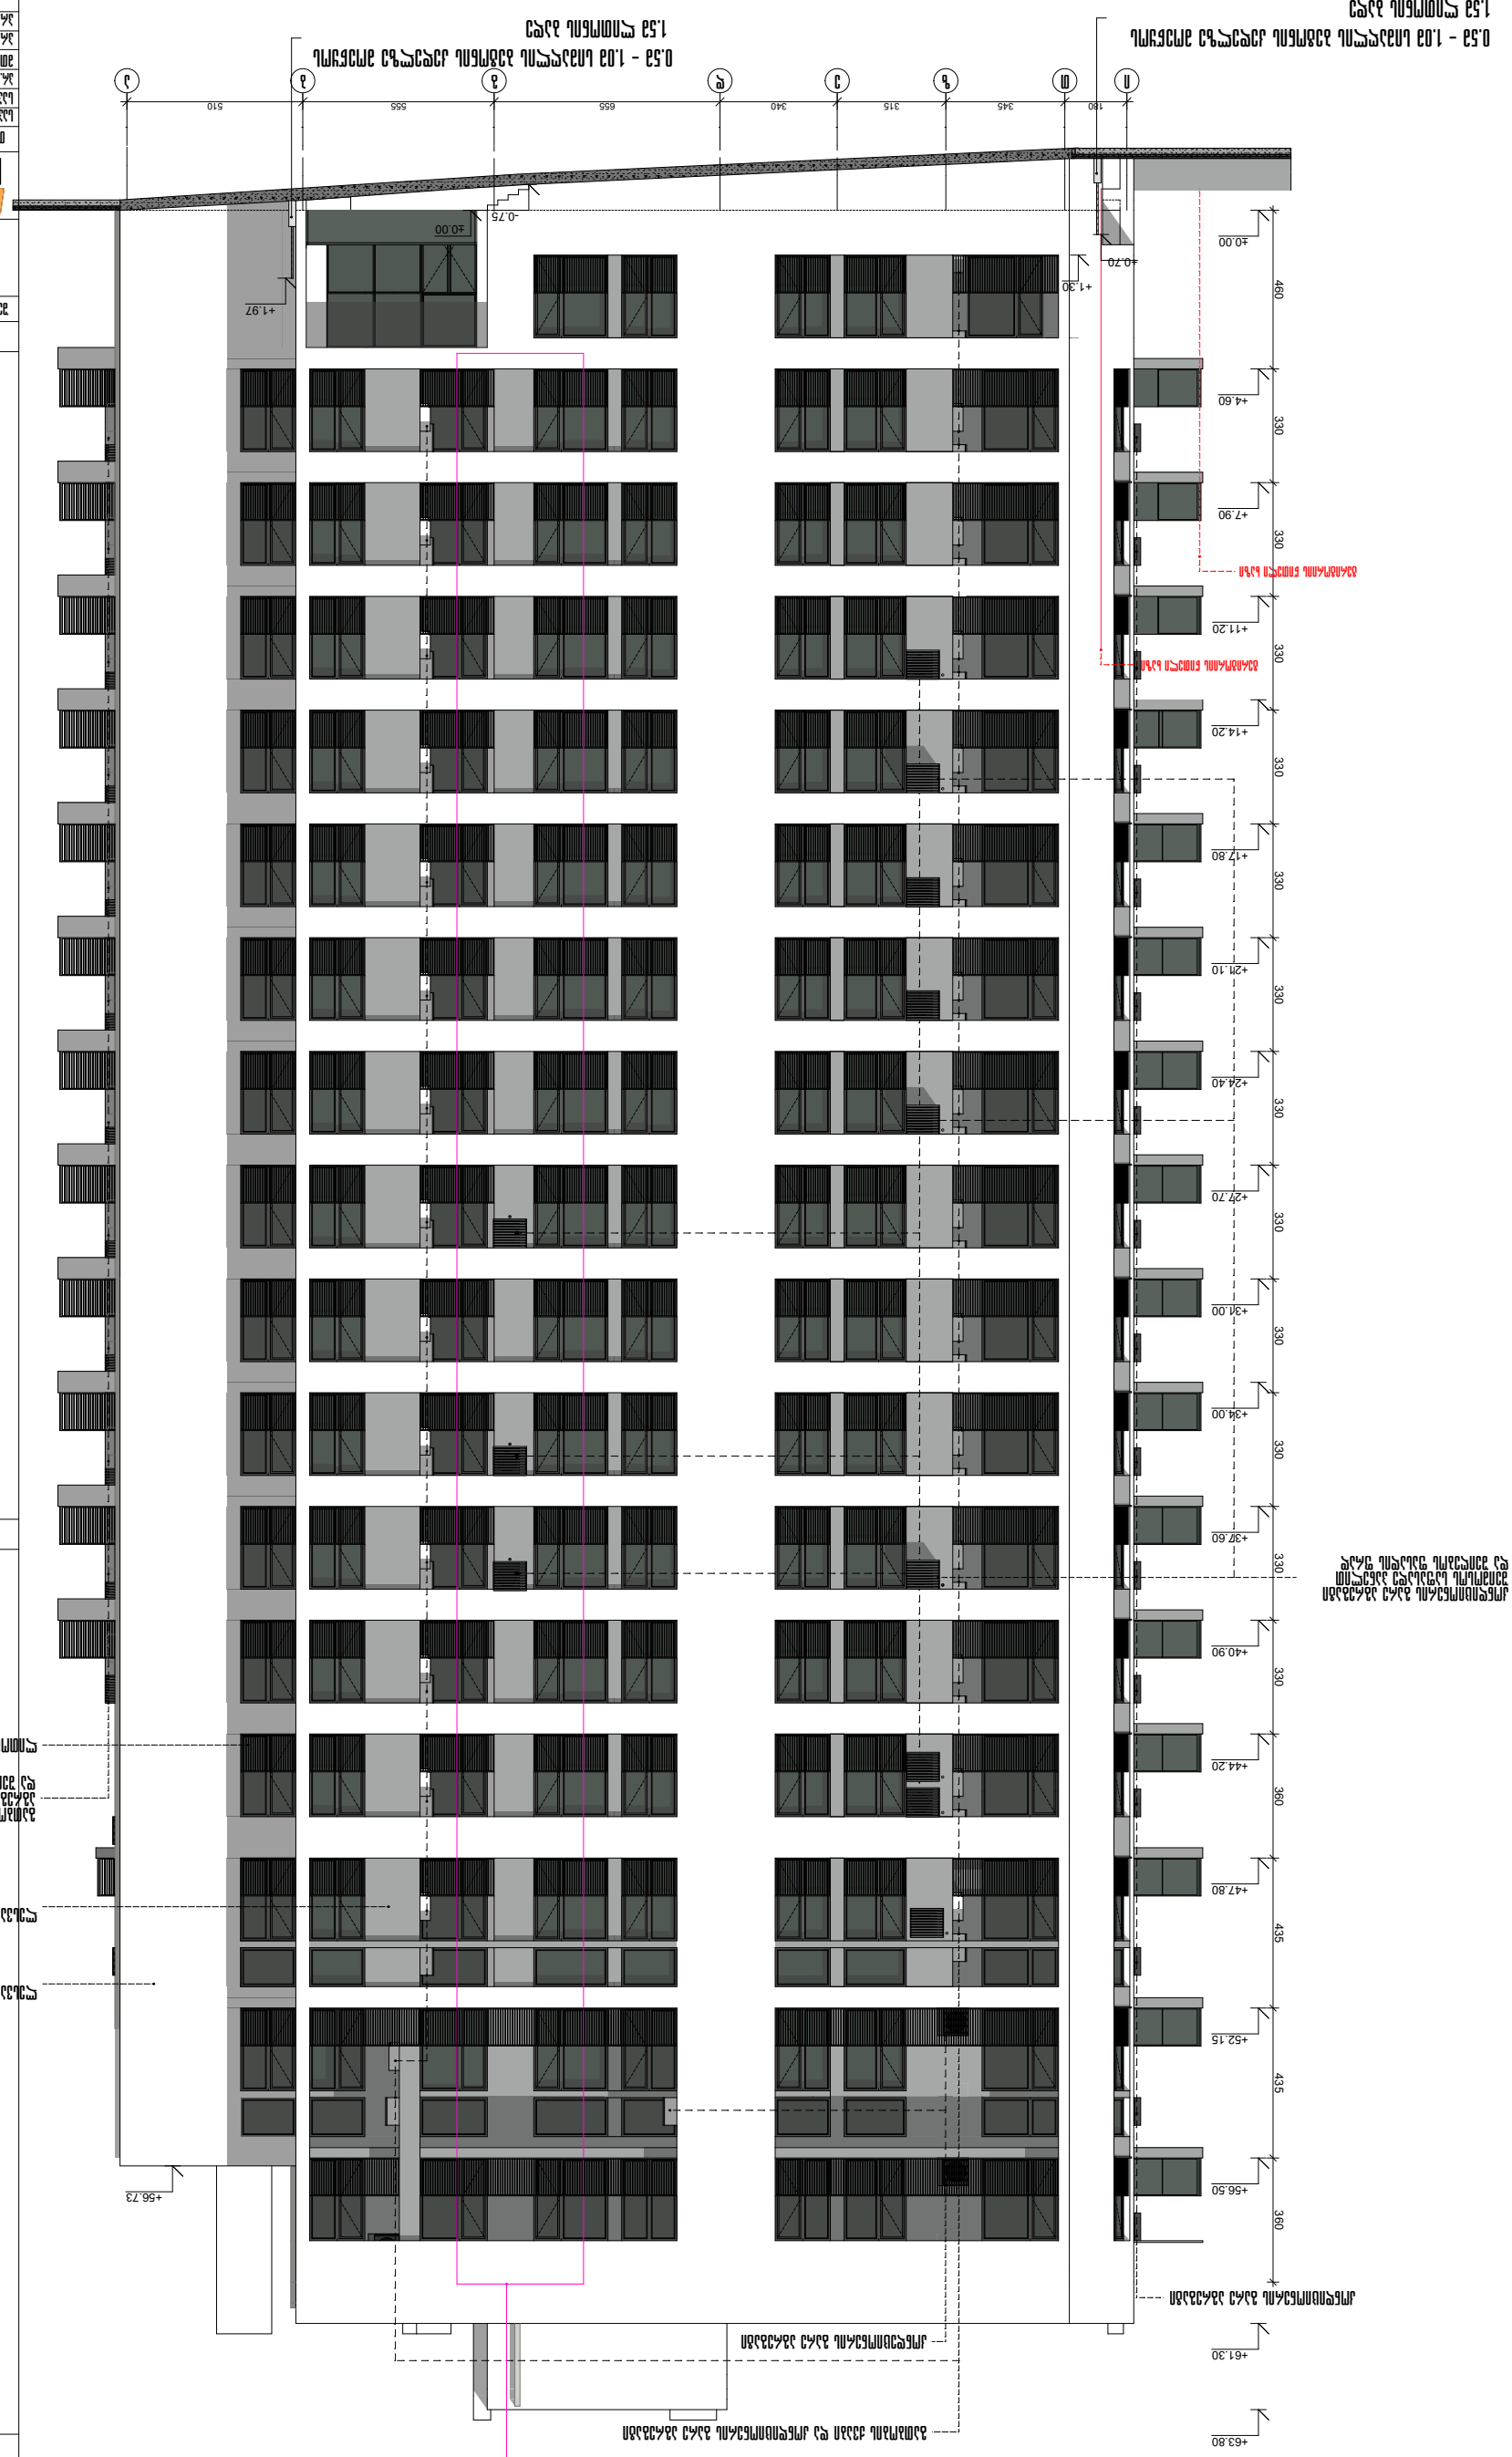




1
2
3
4
5
6
7
630
200
495
645
660
70
+0.00
+4.60
+7.90
+11.20
+14.50
+17.80
+21.10
+24.40
+27.70
+31.00
+34.30
+37.60
+40.90
+44.20
+47.80
+52.15
+56.50
+56.73
+57.60
+61.30
+60.10
+63.80
+1.00
-0.75
460
330
330
330
330
330
330
330
330
360
435
435
360
175
155
25
80
145
80
145
160
60
200
270
160
185
160
130
295
245
200
373
357
130
530
120
100

