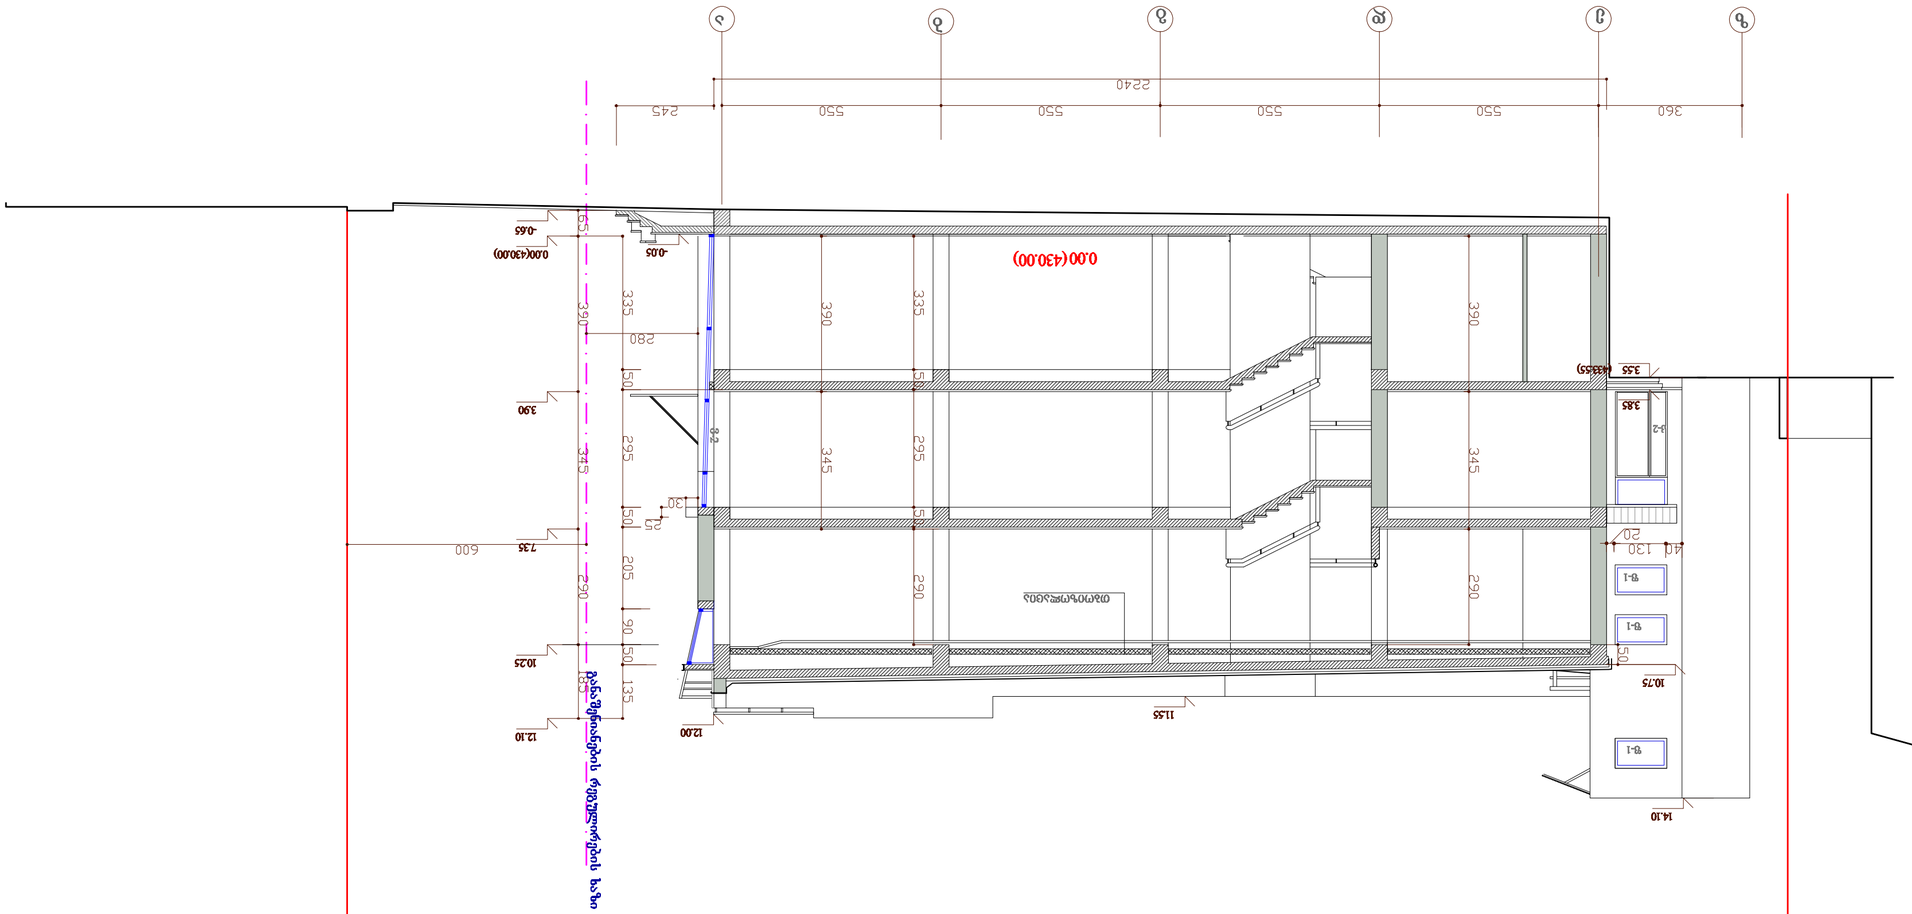

ჭრილი 1-1 მ. 1 :100

ჭრილი 2-2 მ. 1 :100

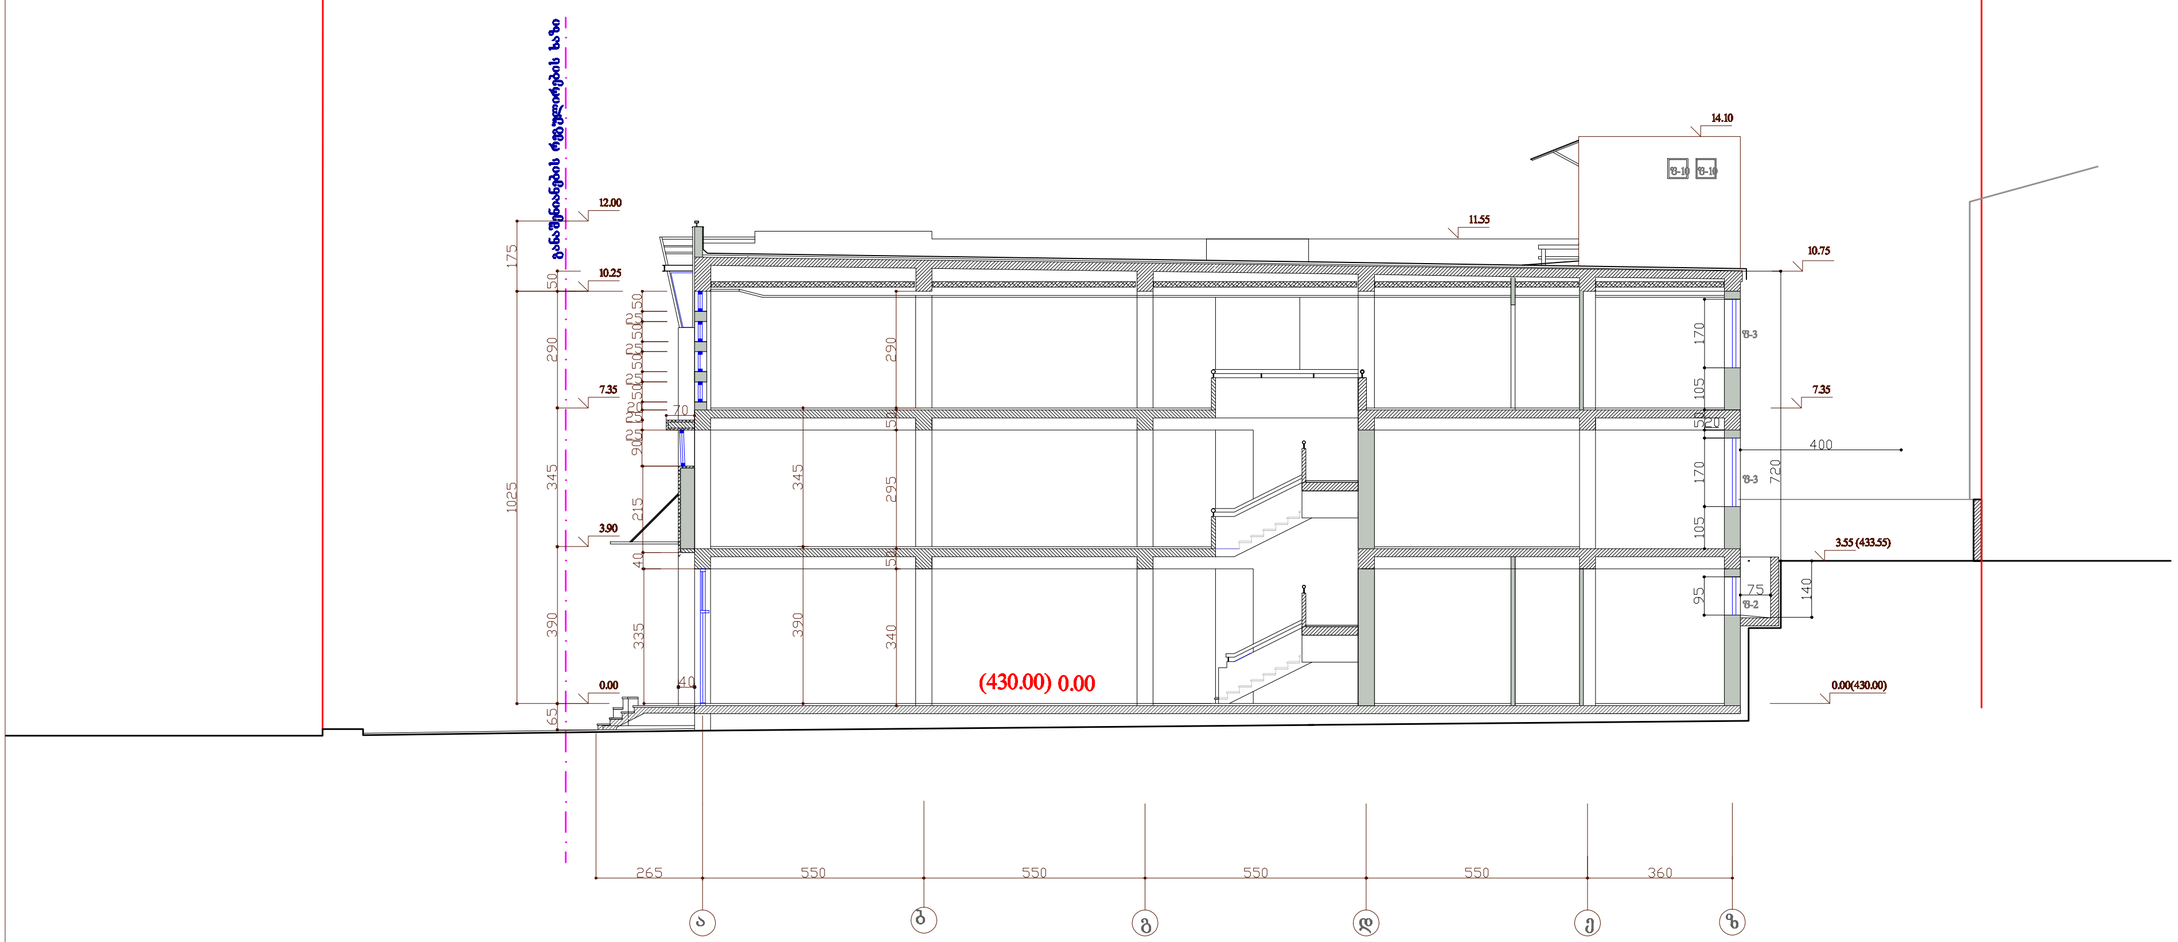

დირექტორი		გ. გამგაძოვი	ძ. ობილისი, აღმაშენებლის ხეივანი	embawood
არ.მთ.არქიტ.		მ.ფურჯიანელი	შპს "ემბაშუდ ჯორჯია"-ს საკუთრებაში არსებულ ნაკვეთზე ასაშენებელი სამაბრო ობიექტის პროექტი	შ.პ.ს. „ემბაშუდ ჯორჯია"
			არქიტექტურული ნაწილი	დაკვეთა: 2012წ.
			ჭრილი 2-2	სტადია / ფურცელი / მასშტაბი
				მ.პრ. / ა-11 / 1:100

ჭრილი 3-3 მ. 1 :100

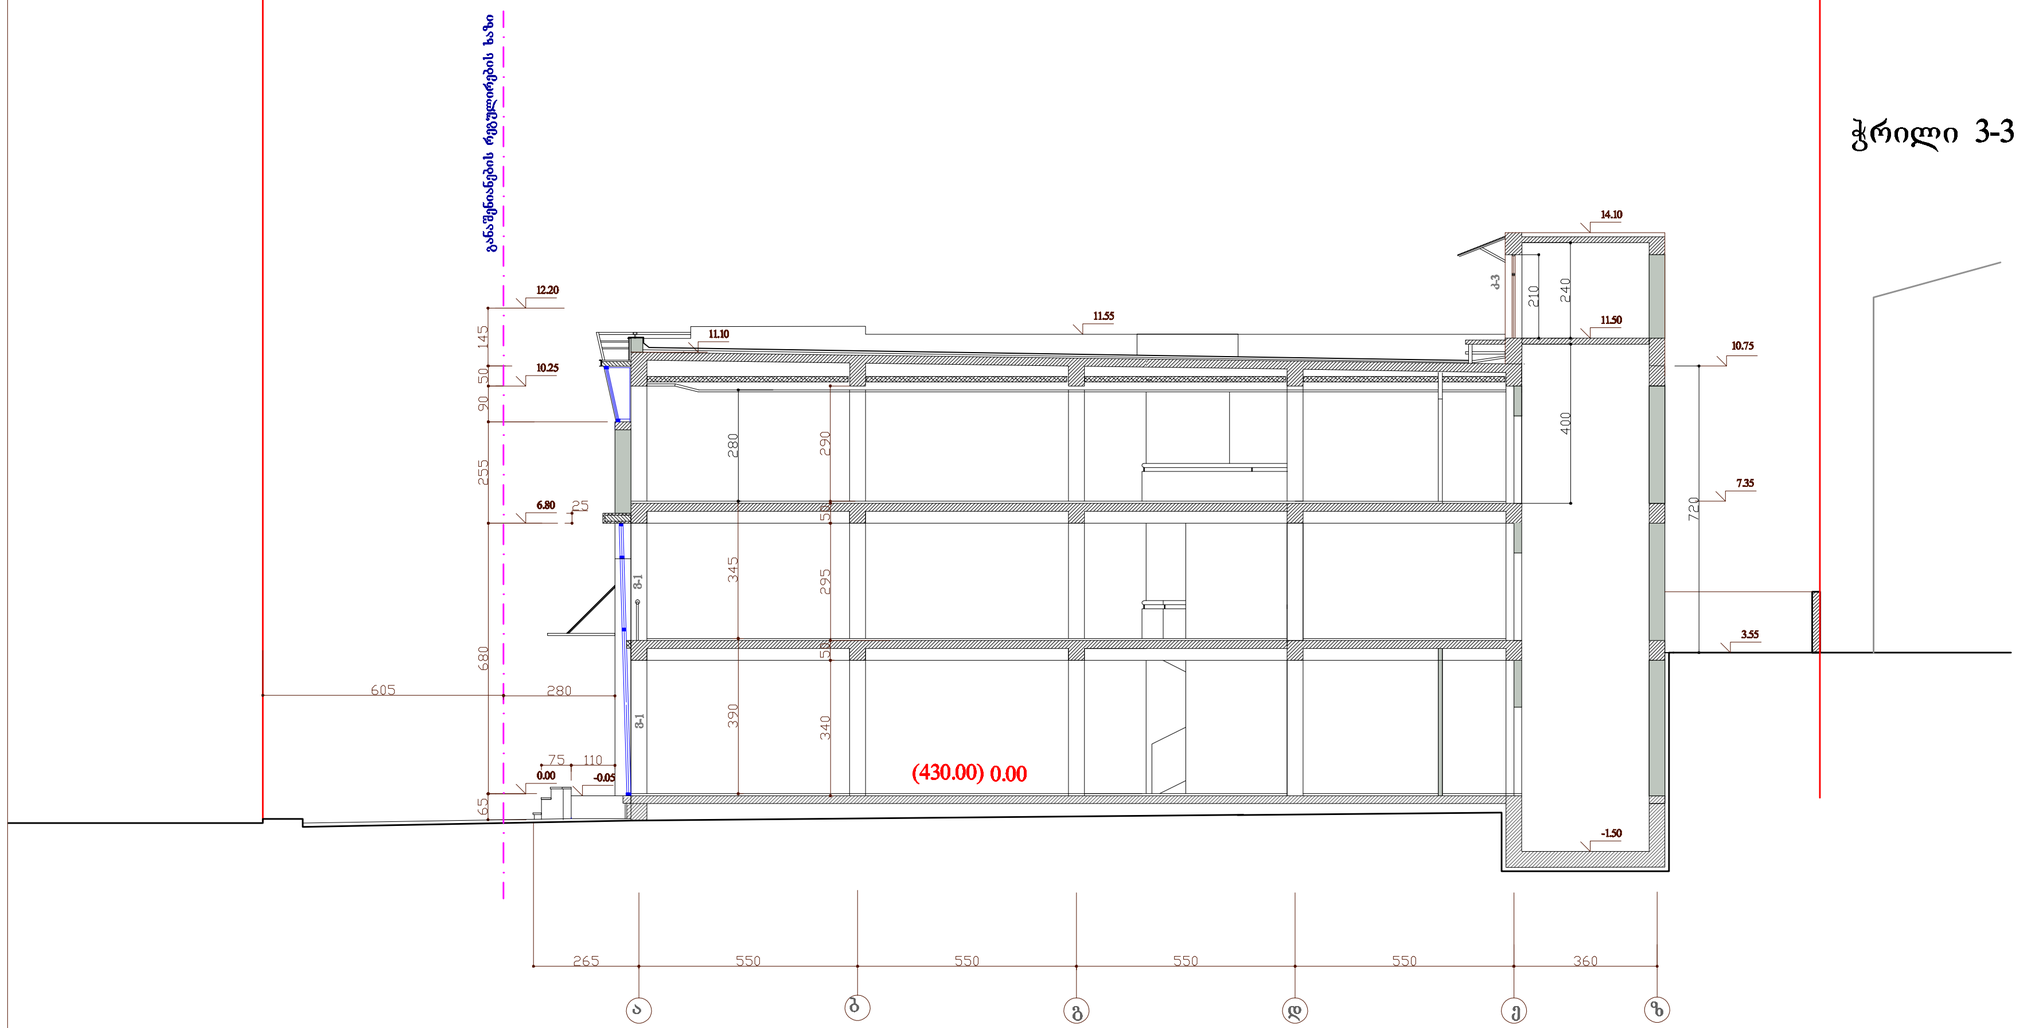

დირექტორი		გ. გაგნიძე	ქ. თბილისი, აღმაშენებლის ხეივანი	embawood
პრ.მთ.არქიტ.		გ.ფურჯიანელი	შპს "ემბაგუდ ჯორჯიას"-ს საკუთრებაში არსებულ ნაკვეთზე ასაშენებელი სამკერო ობიექტის პროექტი	შ.პ.ს. „ემბაგუდ ჯორჯია"
			არქიტექტურული ნაწილი	დაგეგმა: 2012წ.
			ჭრილი 3-3	სტადია / ფურცელი / მასშტაბი
				მ.პრ. / ა-12 / 1:100

