ჭრილი 1-1

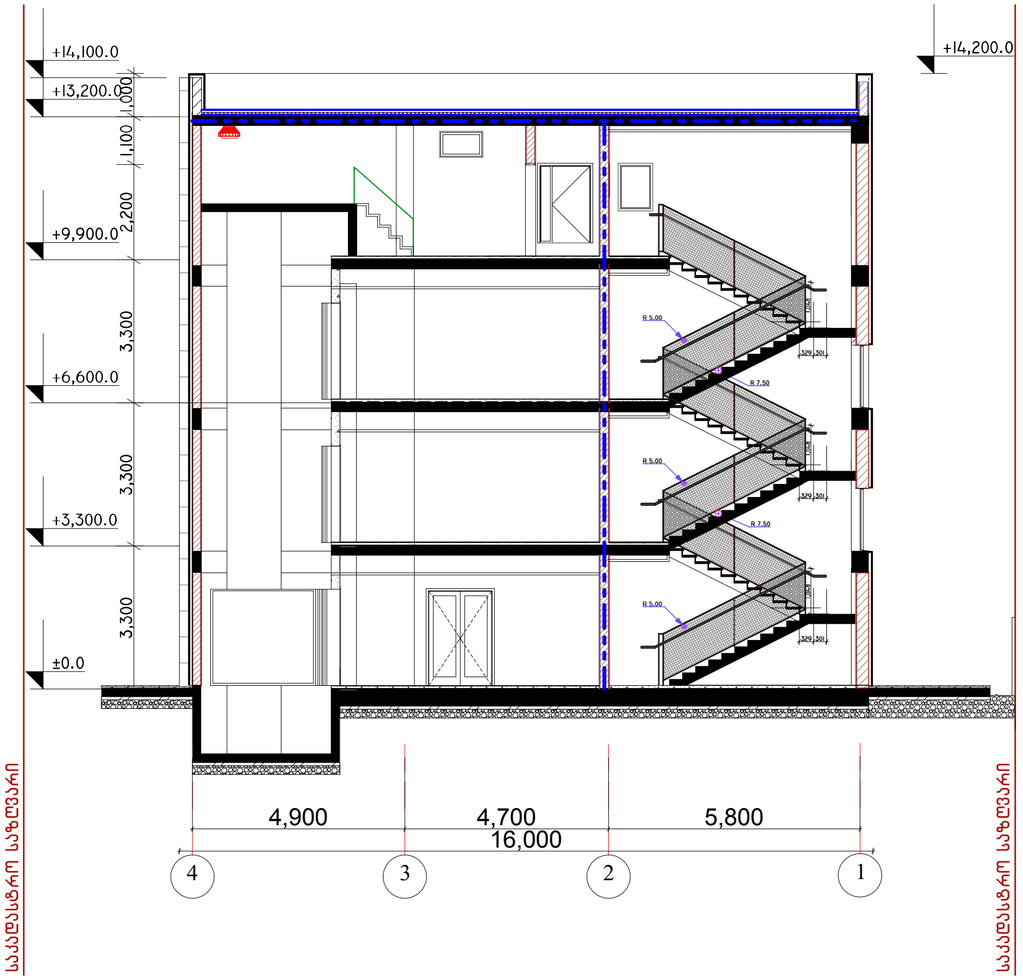

სახელურის მასშტაბი დეტალი 1:50

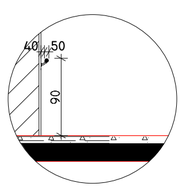

კიბის დეტალი მასშტაბი 1:50

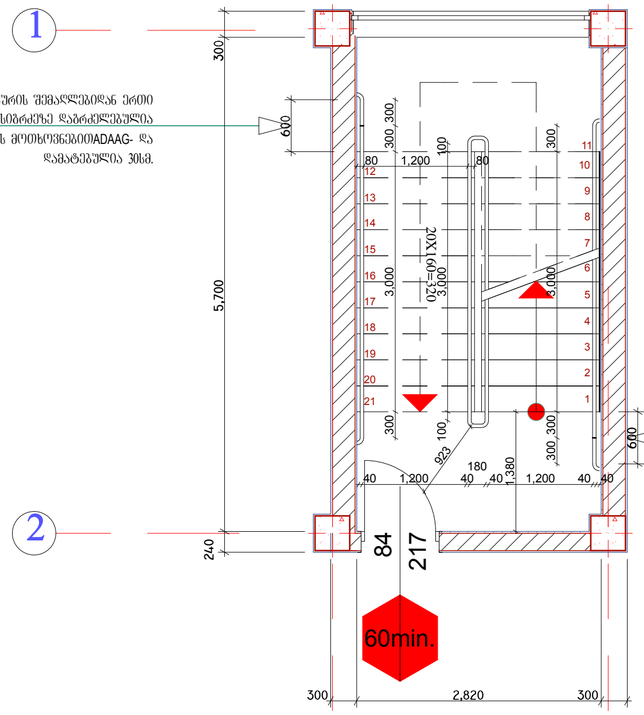

კიბის დეტალი მასშტაბი 1:50

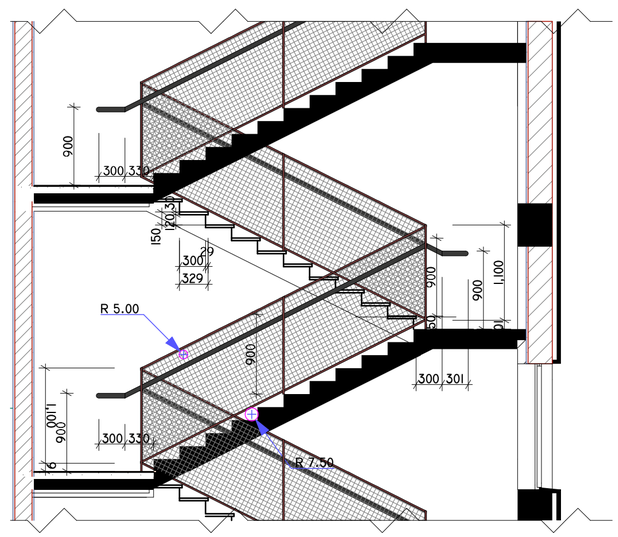

დაკვეთა №	ფორმატი	A-2

შენიშვნები:

ნახაზებზე მოცემული ქვედის ტიპები მოცემულია ფაქტიური მდგომარეობის მიხედვით. ანაზომის საფუძველზე კონკრეტული შეტანილი ცვლილებაა შემთხვევაში უნდა იქნას პროექტის ავტორთან.

ნახაზებზე მოცემული ყველა შახტისთვის გათვალისწინებულია 2 საათიანი ცეცხლმედეგობის ხარისხის შემომზღუდავი

პირობითი აღნიშვნები

- მიწის ნაკვეთის საკადასტრო საზღვარი
- დს (დამხმარე ჯგუფის) დაკავებულობა
- სქ (საქმიანი ჯგუფის) დაკავებულობა
- ჭრილის აღმნიშვნელი ნახაზი
- თაბაშირ მუყაოში შეფუთული ბლოკის კედელი
- ცეცხლგამძლე თაბაშირ-მუყაოს შემზღუდავი
- თაბაშირ-მუყაოს ტიხარი
- ალუკობონდის მოპირკეთება
- სტრუქტურული-მზიდი ელემენტი
- მისაწვდომი სივრცეში
- გასასვლელამდე სავალი მან. მანძილი
- კედლის ხანძარმედეგობის ხარისხი 1 საათი
- კედლის ხანძარმედეგობის ხარისხი 2 საათი
- სახანძრო მილდგარამთან მისაწვდომი
- კარის ტიპი/ზომა სიგანე
- კარის ტიპი/ზომა სიგანე
- კარის ცეცხლმედეგობის ხარისხი
- ხელის ცეცხლმაქრი
- გასასვლელი
- სახანძრო მილდგარები
- კვამლის ავტომატური აღმომჩენი
- ხელით სამართავი სახანძრო განგაში
- სახანძრო-სამაშველო სამსახურის მიერ გამოსაყენებელი მისაერთებელი – კიდრანტი
- დაკავებულობის ჯგუფი
- დაკავებულობის ტატვირთის ფაქტორი
- დაკავებულობის ტატვირთვა
- ფართი მ²
- გაზის მილი
- წყლის მილი

დამკვეთი: შ.პ.ს."კლინიკური მედიცინის სამეცნიერო კვლევითი ინსტიტუტი

მისამართი: ქ.თბილისი, რკინიგზის ცენტრალური სადგური, ს.კ.:

პროექტის დასახელება

ამბულატორიული კლინიკა

საპროექტო ორგანიზაცია: შ.პ.ს."დმ სტუდია"

დირექტორი		დ.მახარობლიშვილი
არქიტექტორი		მ.ნიკოლაიშვილი
ამზომველი		ე.ხალატიანი

არქიტექტურული ნაწილი

ჭრილი 1-1

მასშტაბი	1:100	
თარიღი		
სტადია	ფურცელი	ფურცლები
პროექტი		

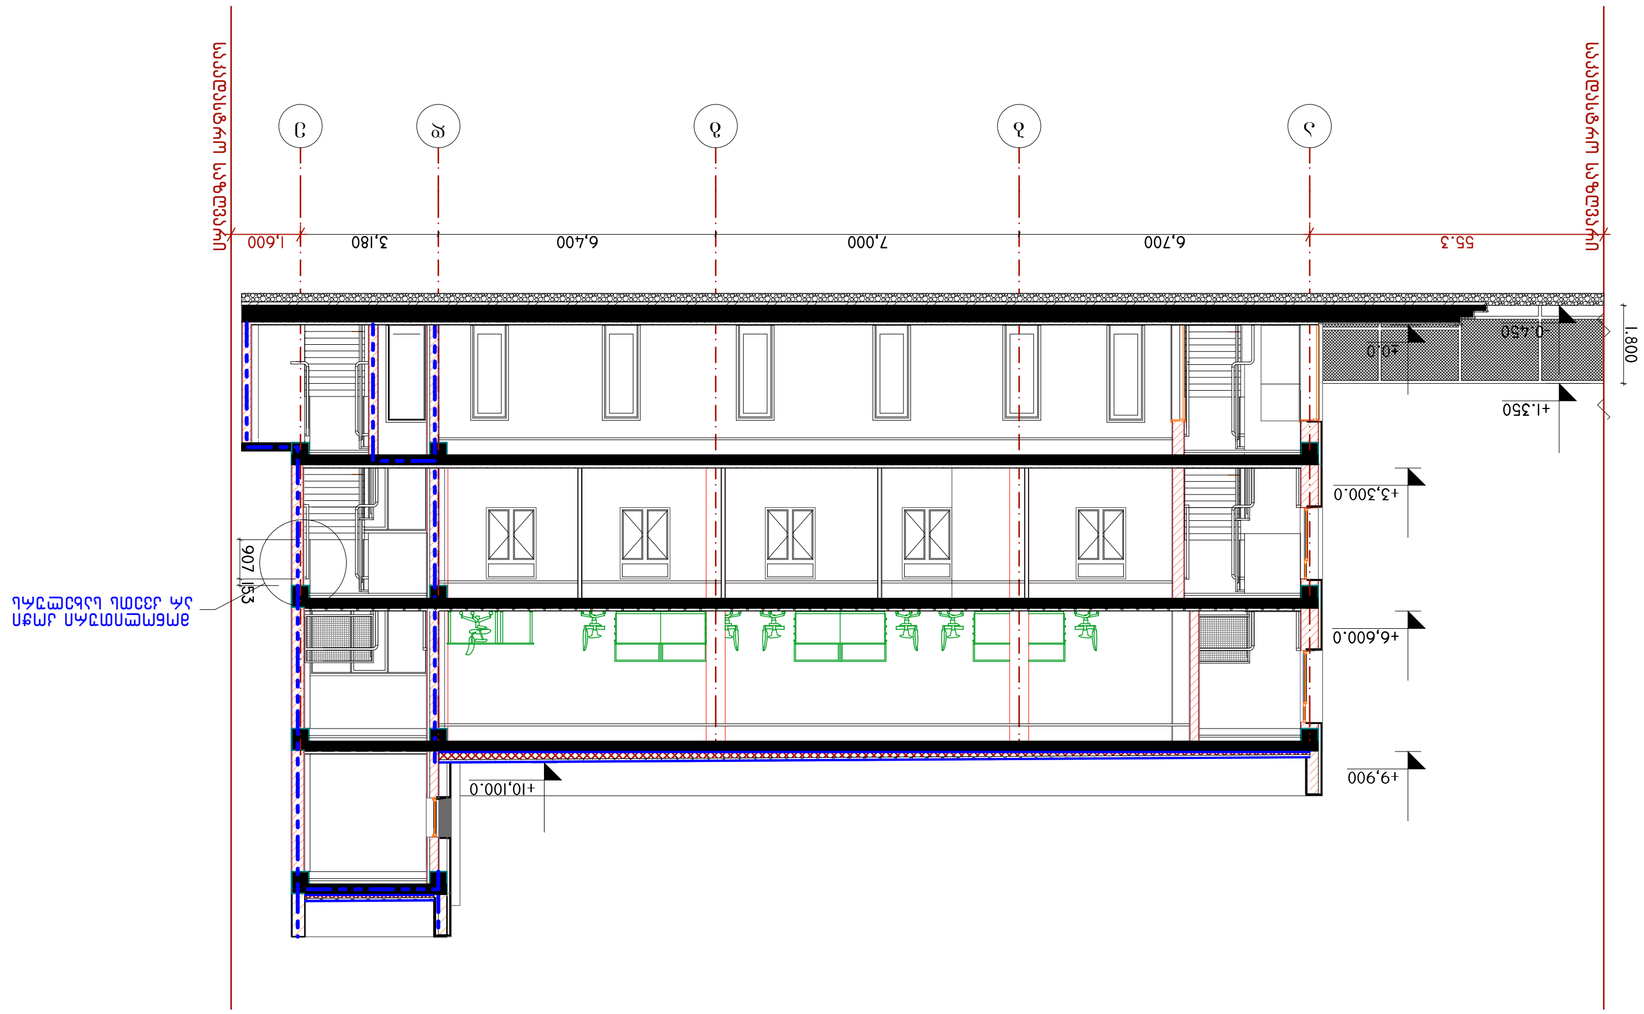













