


















ნახაზის ავტორი | ნახაზის ტიპი

ნახაზის დასახელება

ქ. თბილისი ცენტრალური ბაზრის მე-24 ავტომატური ავტოსადგომის მშენებლობა

ნახაზის ნომერი | ფურცლების რაოდენობა

1:500 | მასშტაბი

შპს. „თბილისის ცენტრალური ბაზრის ავტოსადგომი №24“
ქ. თბილისი, (995 32) 24 17 18
Fax: (995 32) 24 17 17

ნახაზის დასახელება

ფასადი Y1-Y31

ნახაზის დასახელება

ავტომატური ავტოსადგომის მშენებლობა

ქ. თბილისი ცენტრალური ბაზრის მე-24 ავტომატური ავტოსადგომის მშენებლობა

ნახაზის ნომერი | ფურცლების რაოდენობა

A-3 | 2018 წელი

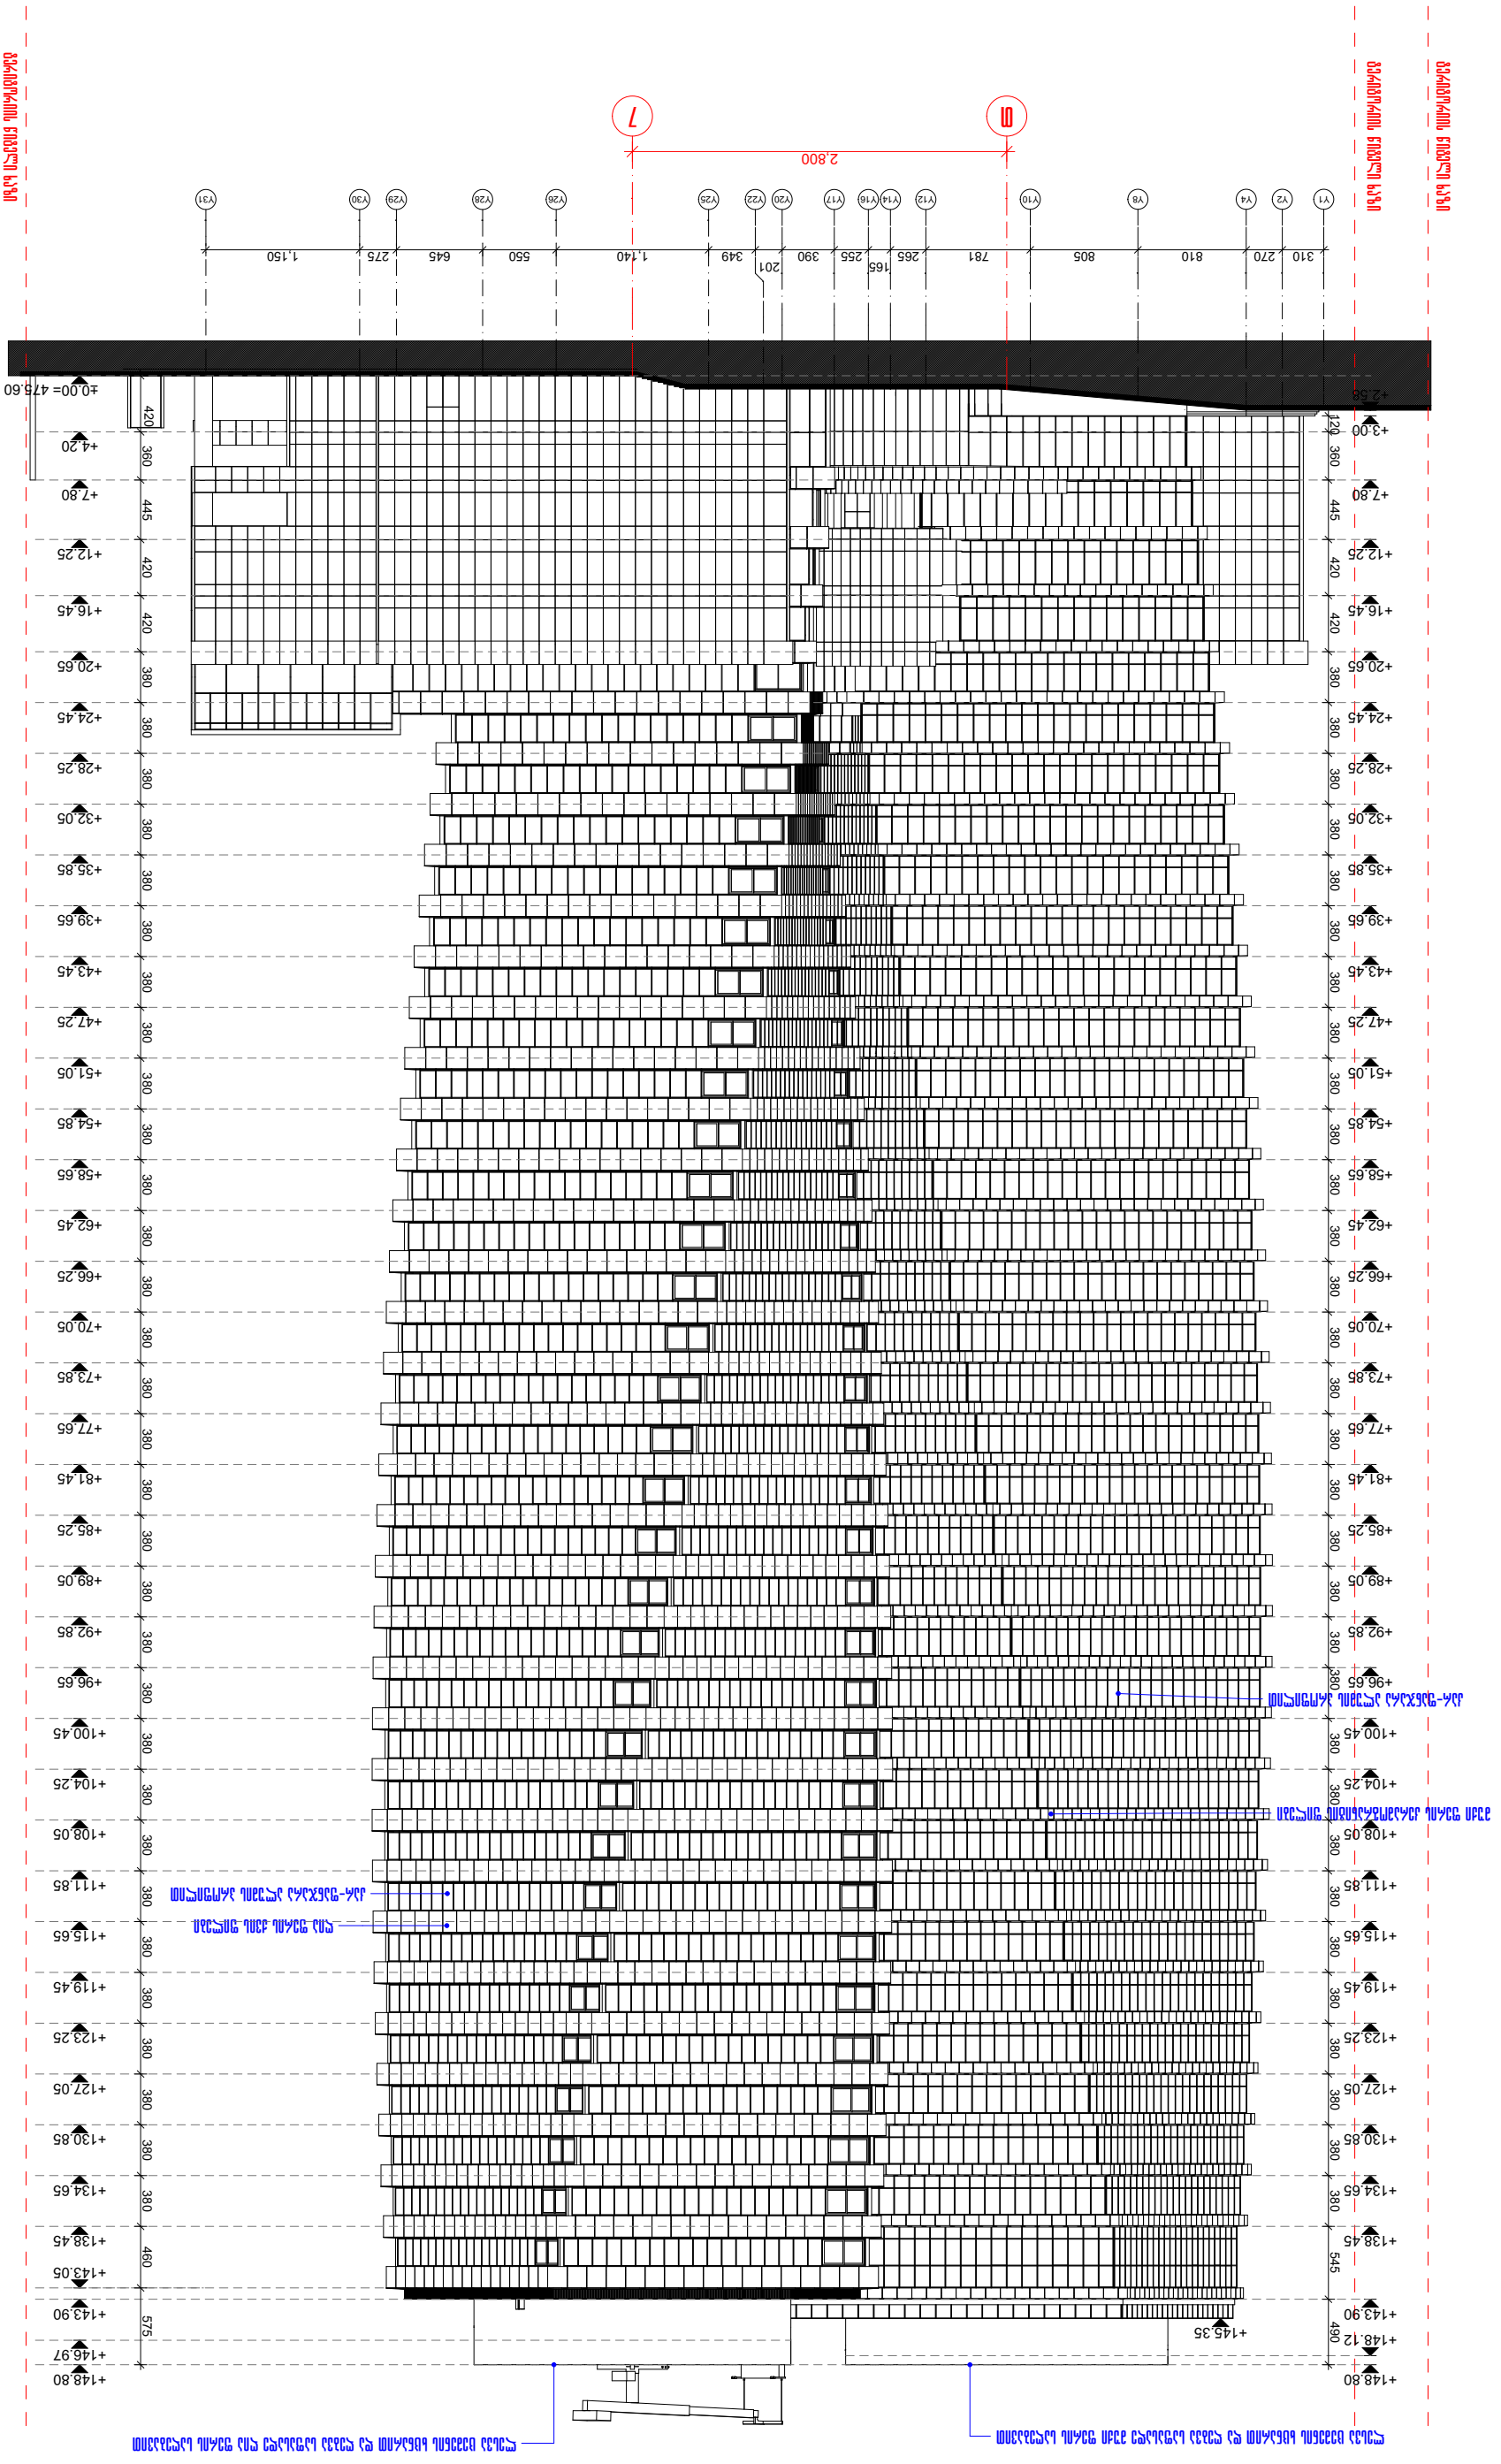
ბულვარ ზურაბ ჟვანიას ხაზი
ბულვარ ზურაბ ჟვანიას წითელი ხაზები
ბულვარ ზურაბ ჟვანიას წითელი ხაზები
7
Д
2,800
Y1 Y2 Y4 Y8 Y10 Y12 Y14 Y16 Y17 Y20 Y22 Y25 Y26 Y28 Y29 Y30 Y31
310 270 810 805 781 265 165 255 390 201 349 1,140 550 645 275 1,150
±0.00= 475.60
+2.58
+3.00
+4.20
+7.80
+12.25
+16.45
+20.65
+24.45
+28.25
+32.05
+35.85
+39.65
+43.45
+47.25
+51.05
+54.85
+58.65
+62.45
+66.25
+70.05
+73.85
+77.65
+81.45
+85.25
+89.05
+92.85
+96.65
+100.45
+104.25
+108.05
+111.85
+115.65
+119.45
+123.25
+127.05
+130.85
+134.65
+138.45
+143.05
+143.90
+146.97
+148.80
+145.35
+148.12
420 360 445 420 420 380 380 380


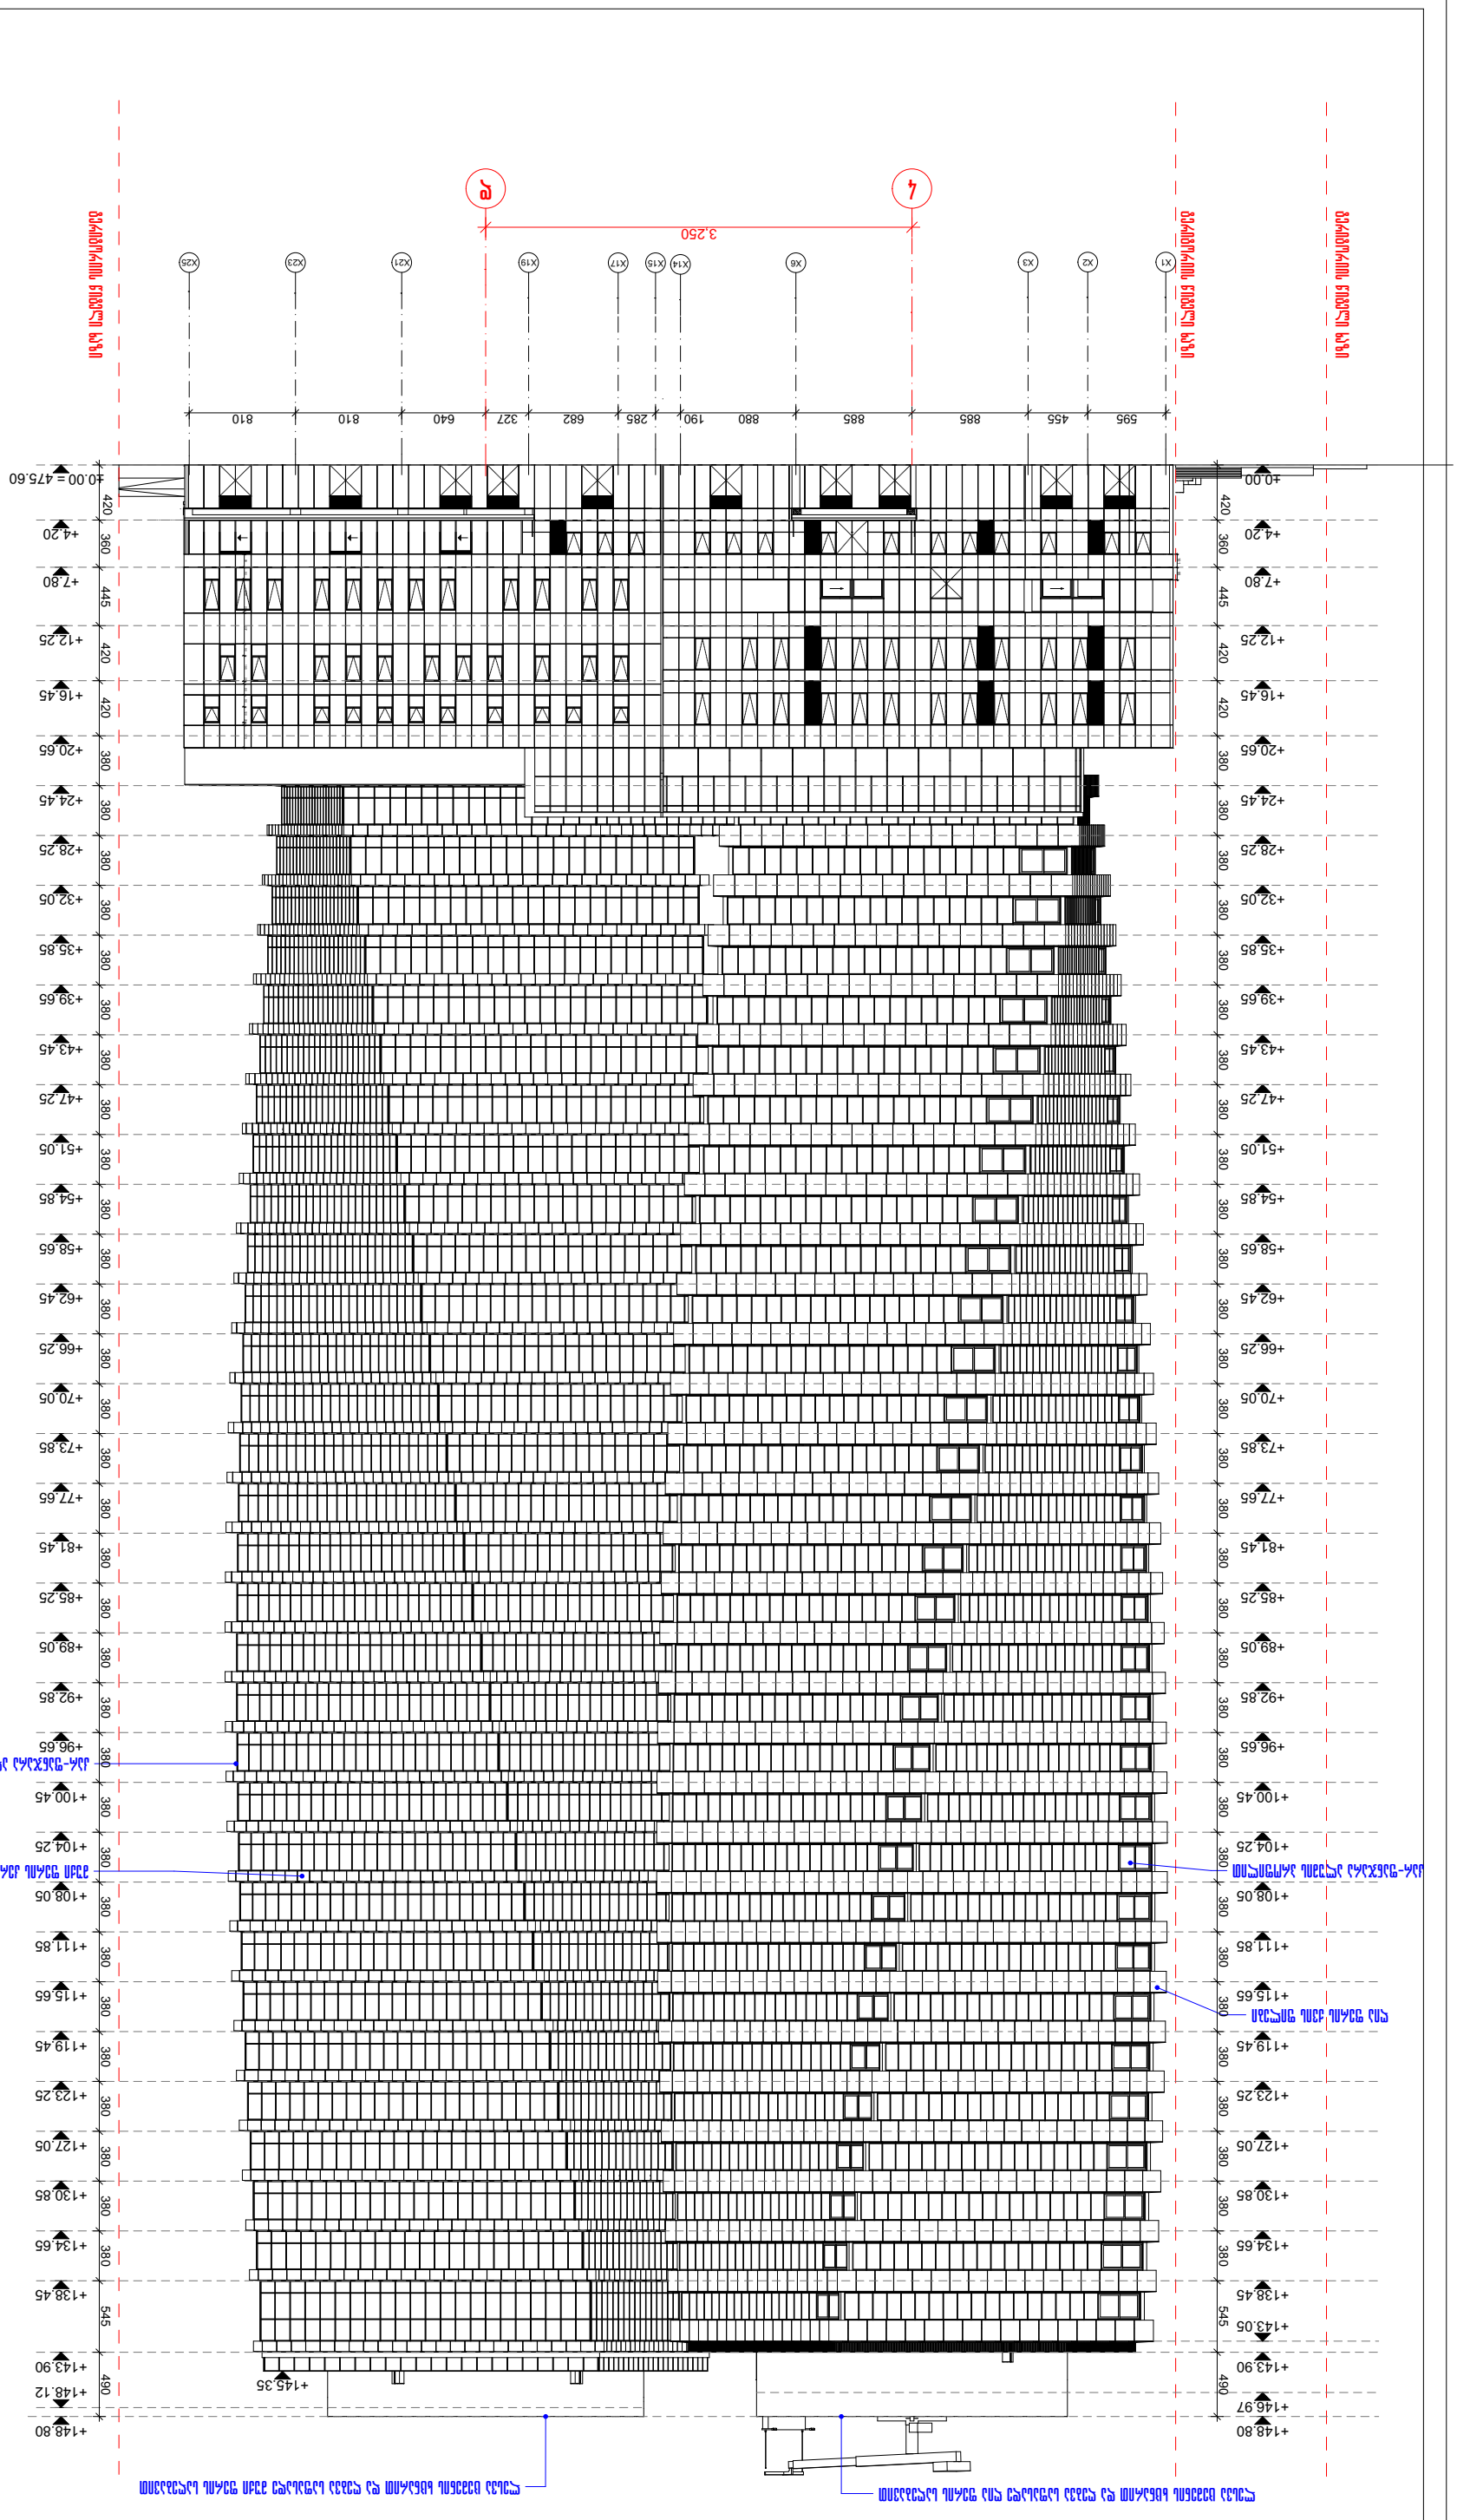

ნახვის ასომპანი	ნახაზის დასახელება
მასშტაბი	1:500
ნახაზის ნომერი	ფასადის X1-X25 ფრაგმენტი
პროექტის ეტაპი	პროექტის ნომერი
პროექტის ავტორი	