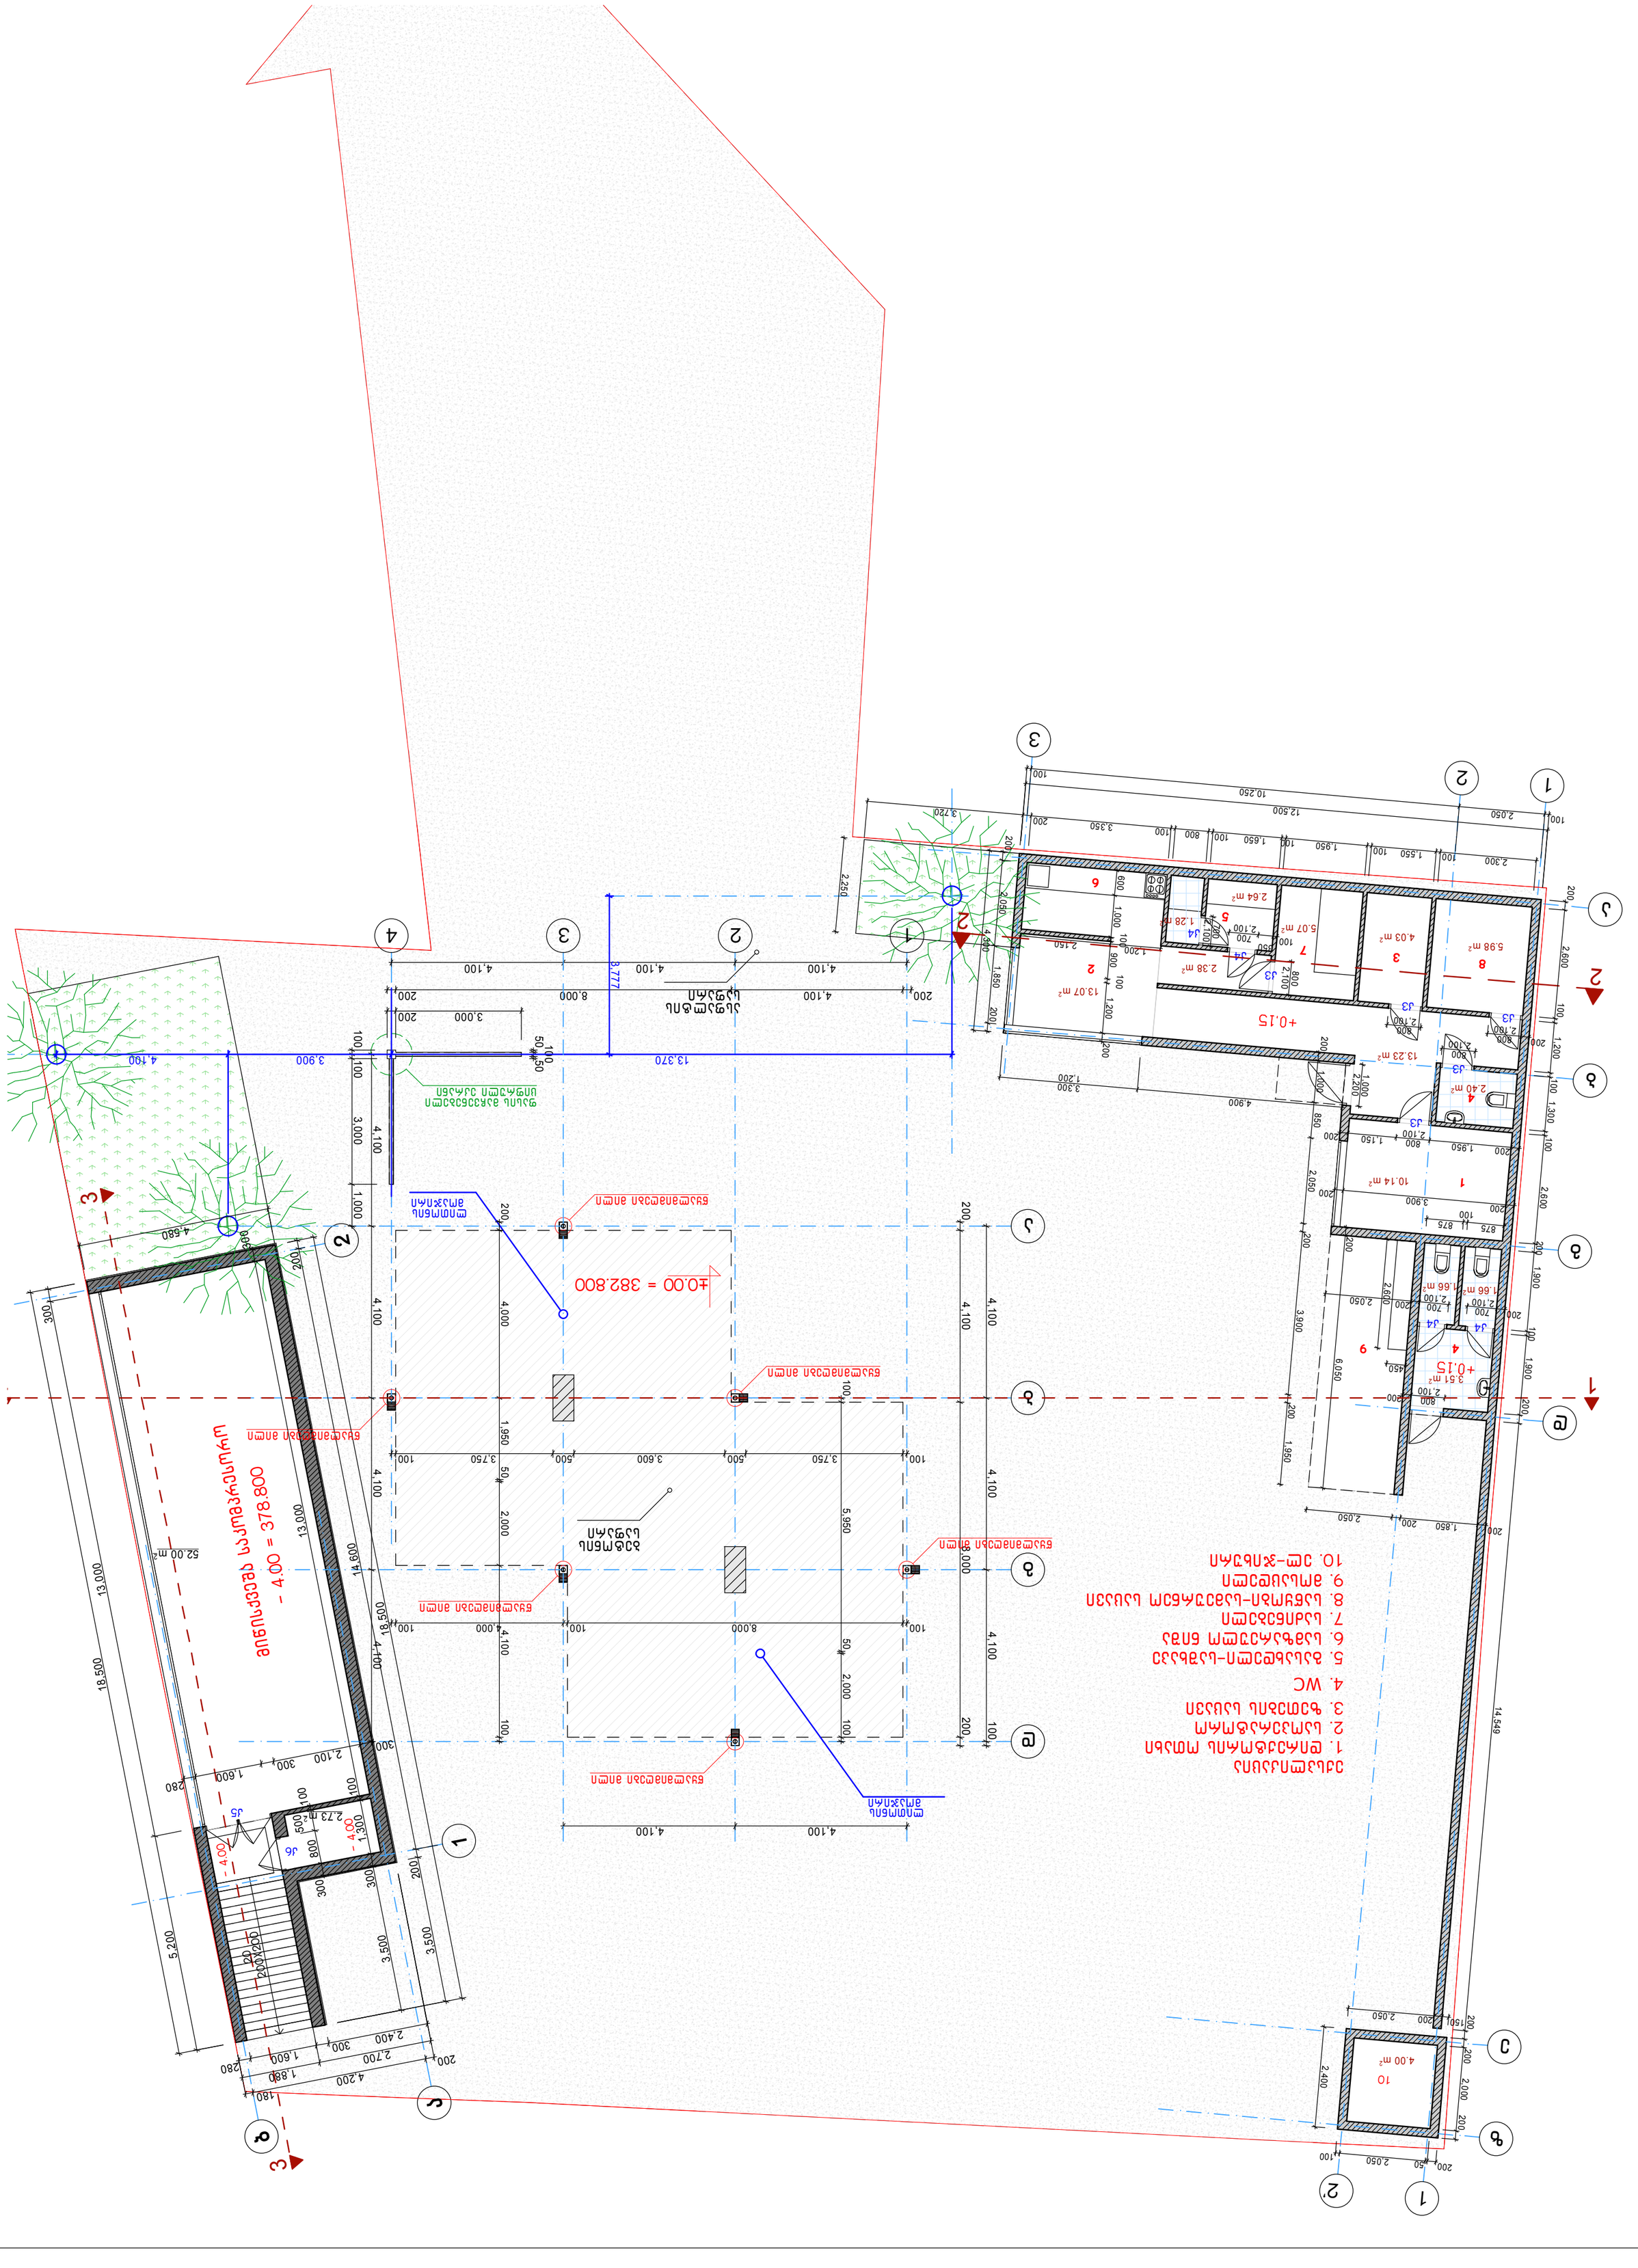

სტადია ფურც. ფ-ბი

შეასრულა

პრ.მთ.კონსტ.

შუკაკიძე

m

შუკაკიძე

არქიტექტურული ნაწილი

woweria

მახარობლიშვილი

შეამოწმა კოშაძე შპს "დმ სტუდია"

მასშტაბი

დაკვეთა #

პრ.მთ.არქ.

დირექტორი
ავტოგაზგასამართი სადგური ქ.თბილისში, გულიას ქუჩა #1

24

404862038

18,500

5,200

13,000

300

200

4,200

180

2,700

1,880

2,400 300 1,600 280

4,580

300

800

500

100

18,500

3,500

200

14,600

200
300

13,000

100

1,300

300

3,500

300 2,100 300 1,600 280

200 4,000 1,950 50 2,000 4,100 100

100 5,950 50 2,000 100
200 4,100 8,000 200

100 3,750 500 3,600 500 3,750 100

4,100 4,100

200 4,100 8,000 200

4,100 4,100 4,100 100

4,100 4,100 4,100 4,100

100 8,000 100 4,000 100

4,100 4,100 4,100 5010050

3,000 200

100 100 3,000 1,000
12,500

4,300

100 2,050

10,250
100

200

2,050

1,850

200

4,900
3,300
1,200

875
100

875

200 700
2,100 700

2,100 200 2,050

800
2,100 200

100 2,050 50 200

1,950

200

3,900

200

2,050

850

1,000

200

800
2,100

200 3,900 200

1,000

2,200

800

2,100

700
2,100

350 100
700

2,100

2,400

2,050 200 150

200 1,150 800

2,100

1,950 200

6,050

200

200 1,850 200 2,050

450

2,600

2,250

3,900 4,100

3,777

13,370

2,150 1,200

52.00 m2

2.73 m2

1.66 m2 1.66 m2

3.51 m2

4.00 m2

5.98 m2 4.03 m2 5.07 m2
2.64 m2

1.28 m2

13.07 m2

13.23 m2

2.40 m2

10.14 m2

2.38 m2

- 4.00 = 378.800

მიწისქვეშა საკომპრესორო

20

200X200

- 4.00

- 4.00

1

2

a

b

3

3

ასფალტის
საფარი

1 2 3 4

a

g

d

b

ბეტონის
საფარი

წყალმიმღები მილი

წყალმიმღები მილი

წყალმიმღები მილი

წყალმიმღები მილი

წყალმიმღები მილი

წყალმიმღები მილი

ლითონის
მოაჯირი

ლითონის
მოაჯირი

ფასის მაჩვენებელი
ციფრული ეკრანი

±0.00 = 382.800

10

8 3

4

7

1

a

b

2

3

g

d

z

e

2' 1

+0.15

+0.15

k5

k6

k3
k3

k4

k4 k4

5

6

2

k3

4

1

ექსპლიკაცია
1. დირექტორის ოთახი
2. საოპერატორო
3. ზეთების საცავი
4. WC

5. გასახდელი-საშხაპე
6. სამზარეულო ნიშა
7. საძინებელი
8. საწყობი-სამეურნეო საცავი
9. მოსაცდელი
10. ელ-ჯიხური

9

k3

k3

k4

2,300 100 1,550 100 1,950 100 1,650 100 800 100 3,350 200

3,720

200 800
2,100

600

1,000

100

900

100

1,200

200

200

2,600

100

1,200

100

1,300

100

2,600

200

1,900

100

1,900

200

14,549

200

200

2,000

200

800
2,100

1 1

2

2

გეგმა ±0.00 ნიშნულზე ა - 3 1:100

±0.00 = 382.800

±0.00 = 382.800

107.66 m²

დირექტორი	მახარობლიშვილი		ავტოგაზგასამართი სადგური ქ.თბილისში, გულიას ქუჩა №1				
პრ.მთ.არქ.	შუკაკიძე						
პრ.მთ.კონსტ.	წოწერია						
			არქიტექტურული ნაწილი	დაკვეთა №			
				სტადია	ფურც.	ფ-ბი	მასშტაბი
			გადახურვის გეგმა	მ	ა - 4	24	1:100
შეასრულა	შუკაკიძე						
შეამოწმა	კოშაძე		404862038	შპს "დმ სტუდია"			