


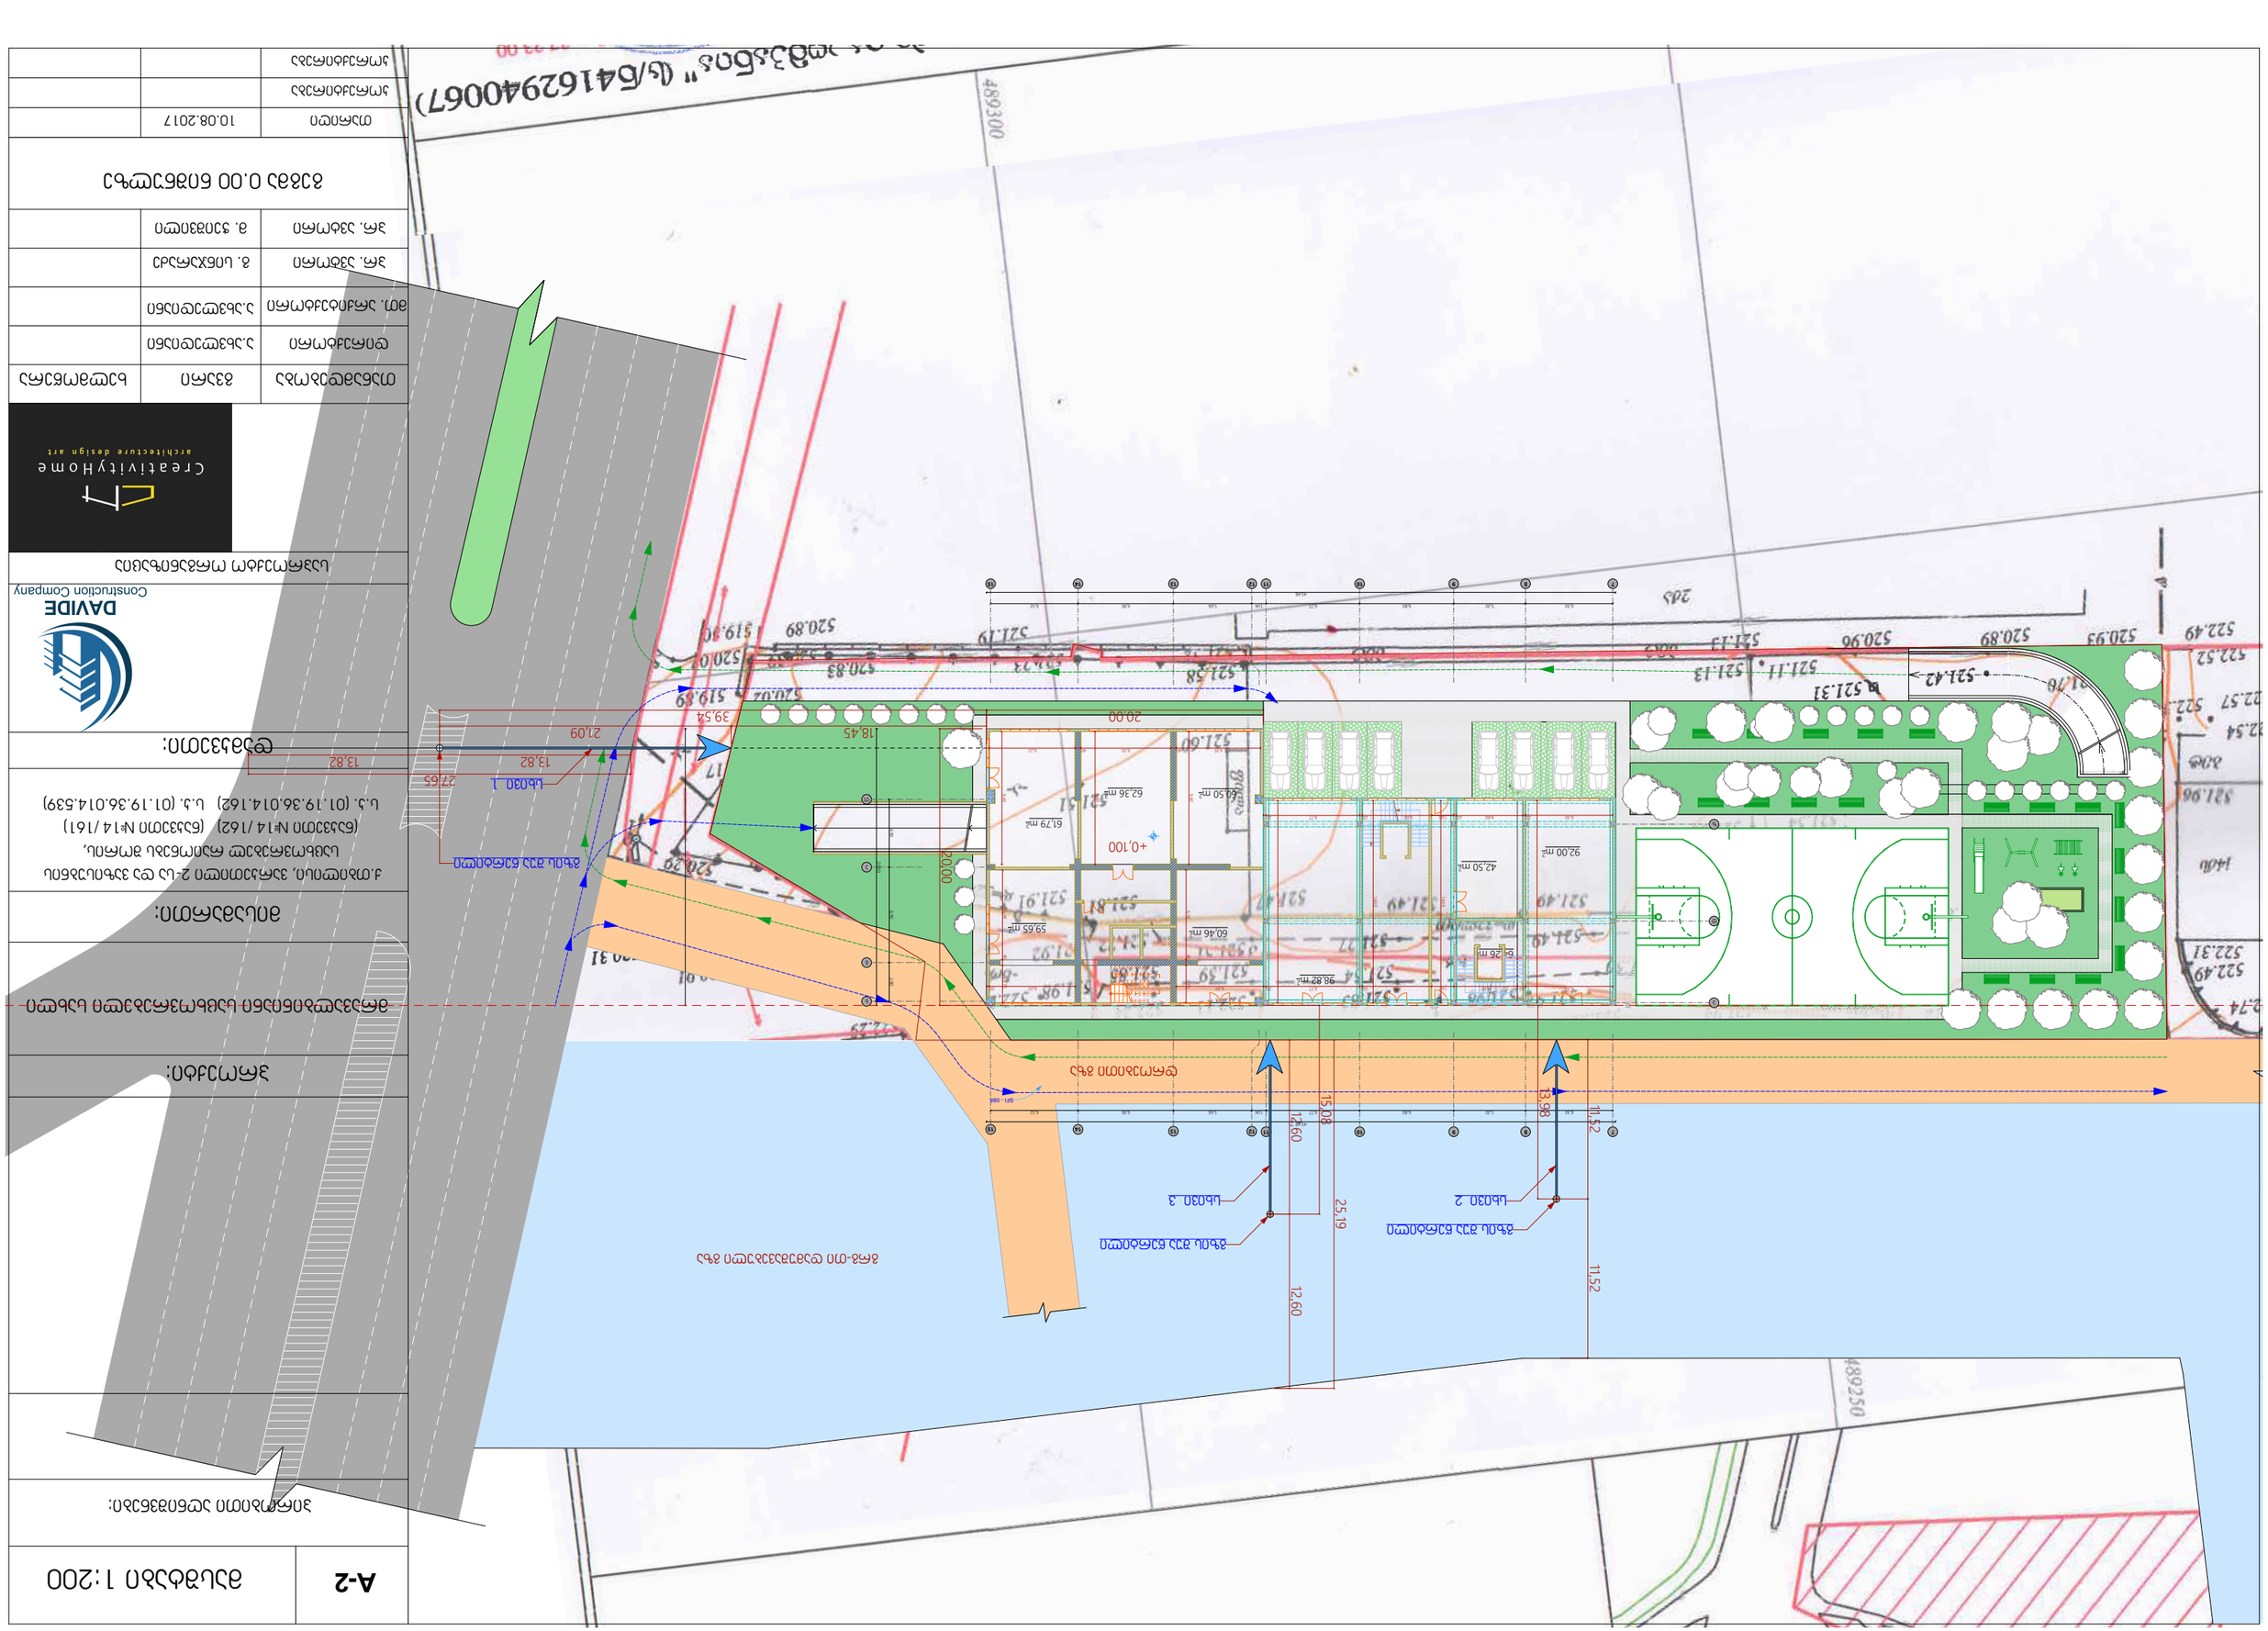


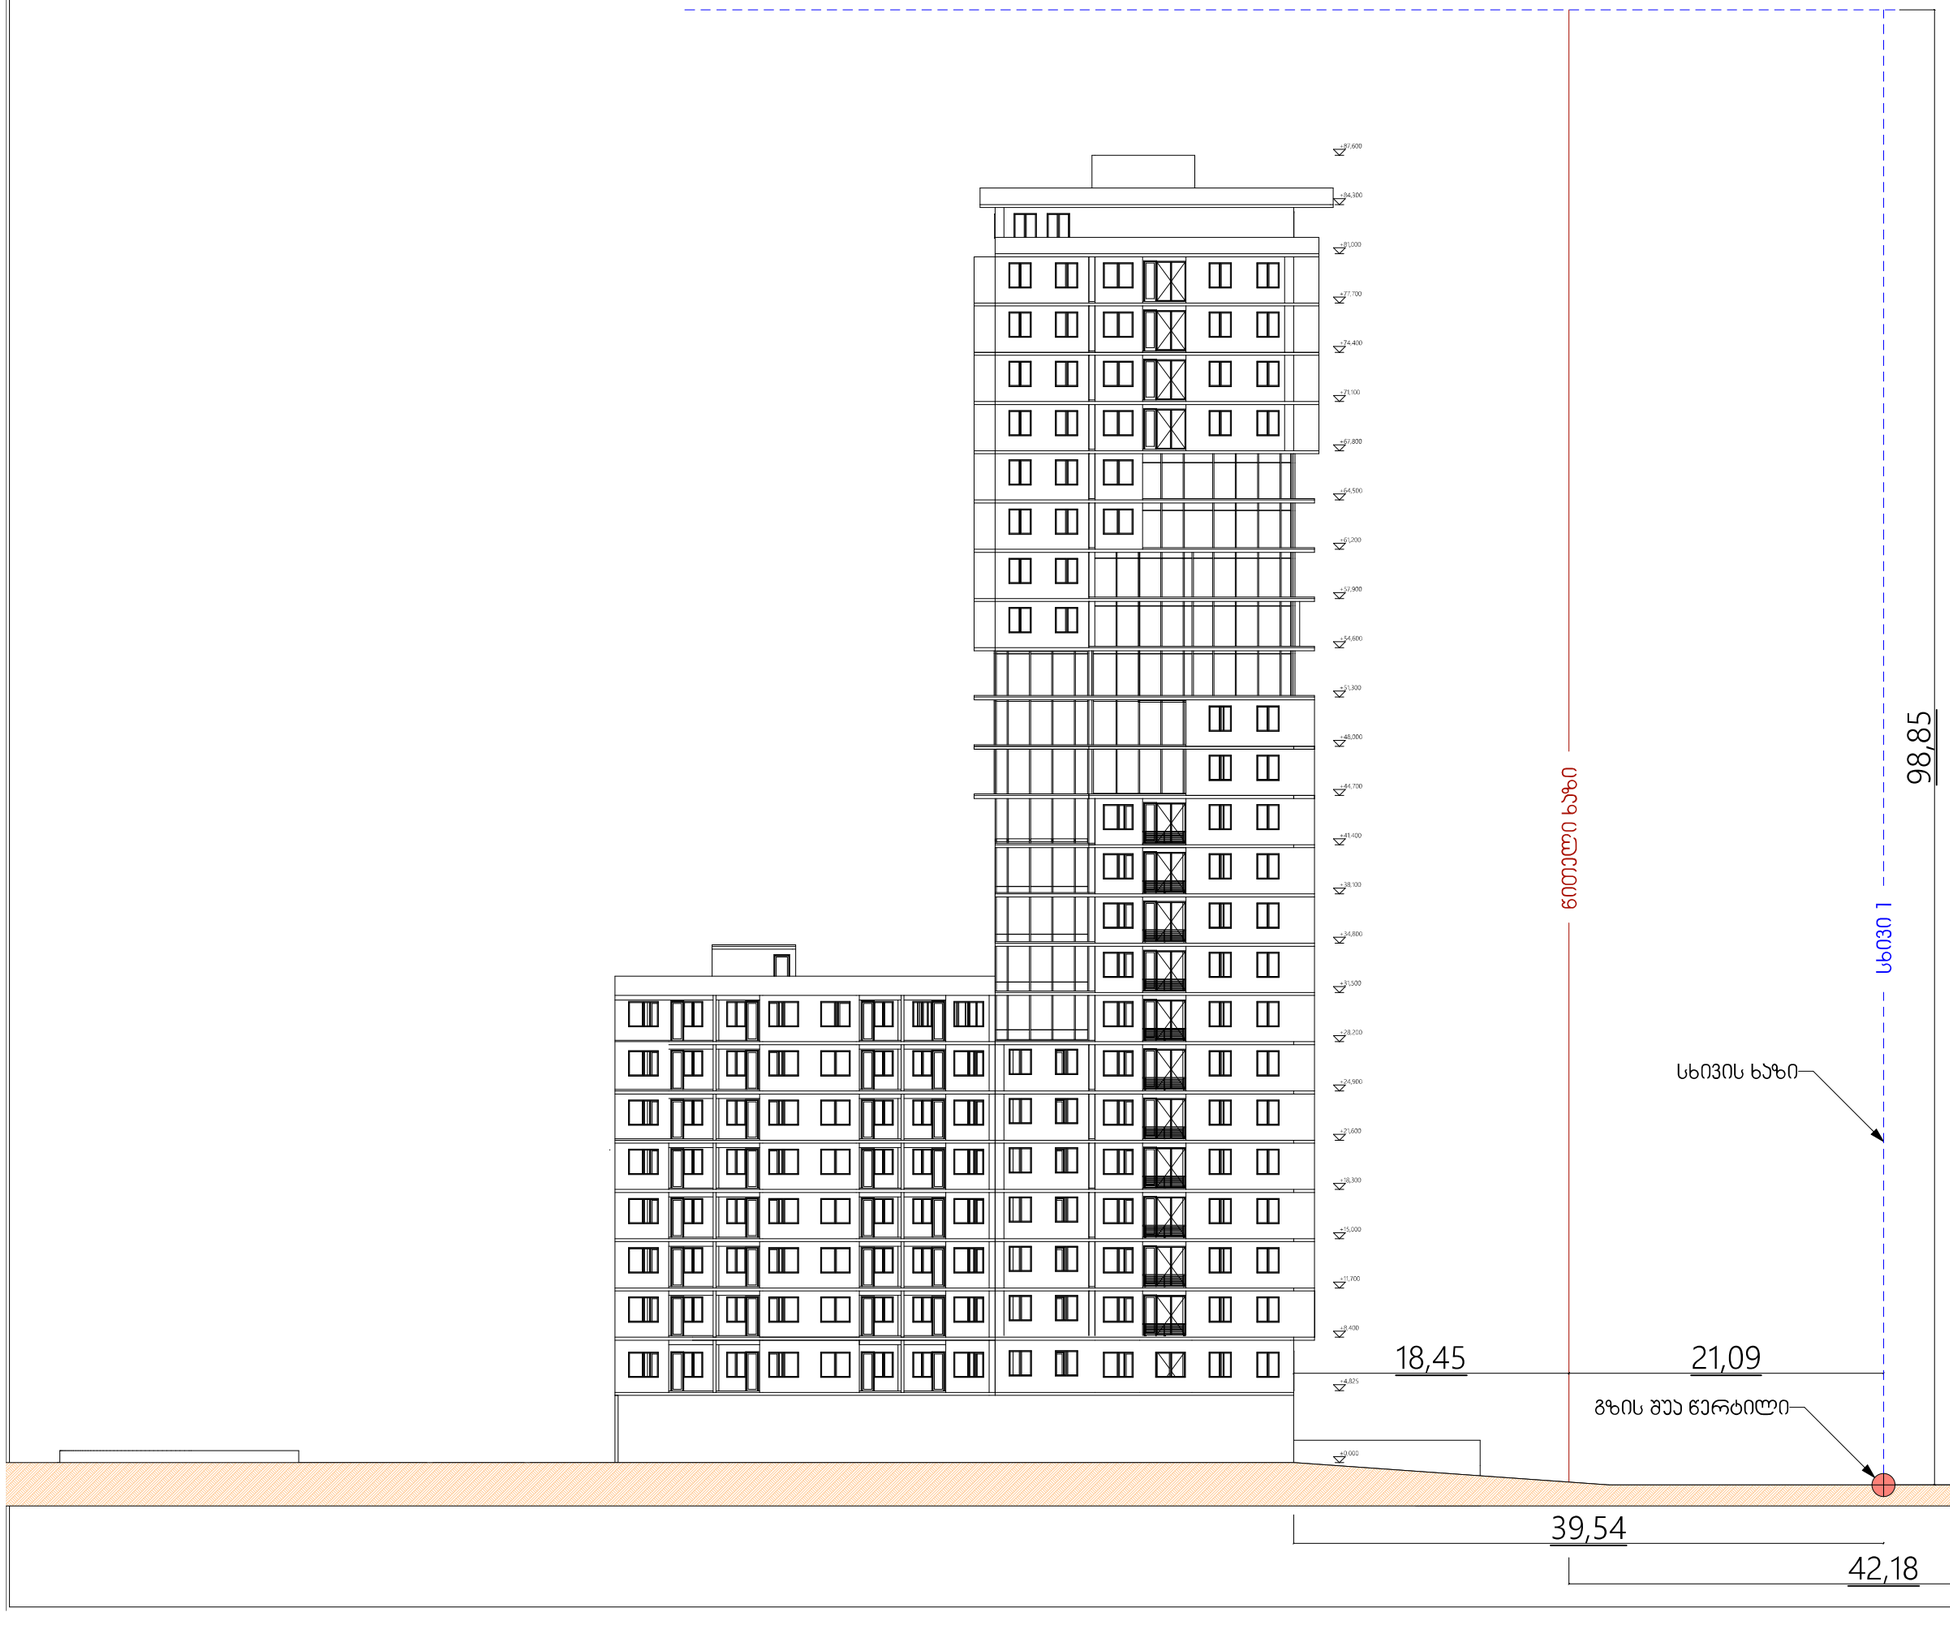

A-2	მასშტაბი 1:200

პირობითი აღნიშვნები:

პროექტი:

მრავალბინიანი საცხოვრებელი სახლი

მისამართი:

ქ.თბილისი, ვარკეთილი 2-სა და ვაზისუბნის საცხოვრებელ რაიონებს შორის, (ნაკვეთი №14 /162) (ნაკვეთი №14 /161) ს.კ. (01.19.36.014.162) ს.კ. (01.19.36.014.539)

დამკვეთი:

DAVIDE
Construction Company

საპროექტო ორგანიზაცია

CreativityHome
architecture design art

თანამდებობა	გვარი	ხელმოწერა
დირექტორი	ა.ახვლედიანი	
მთ. არქიტექტორი	ა.ახვლედიანი	
პრ. ავტორი	გ. სინჯარაძე	
პრ. ავტორი	მ. ჯეიშვილი	

სიმაღლის განსაზღვრის სქემა

თარიღი	10.08.2017	
პორექტირება		
პორექტირება		

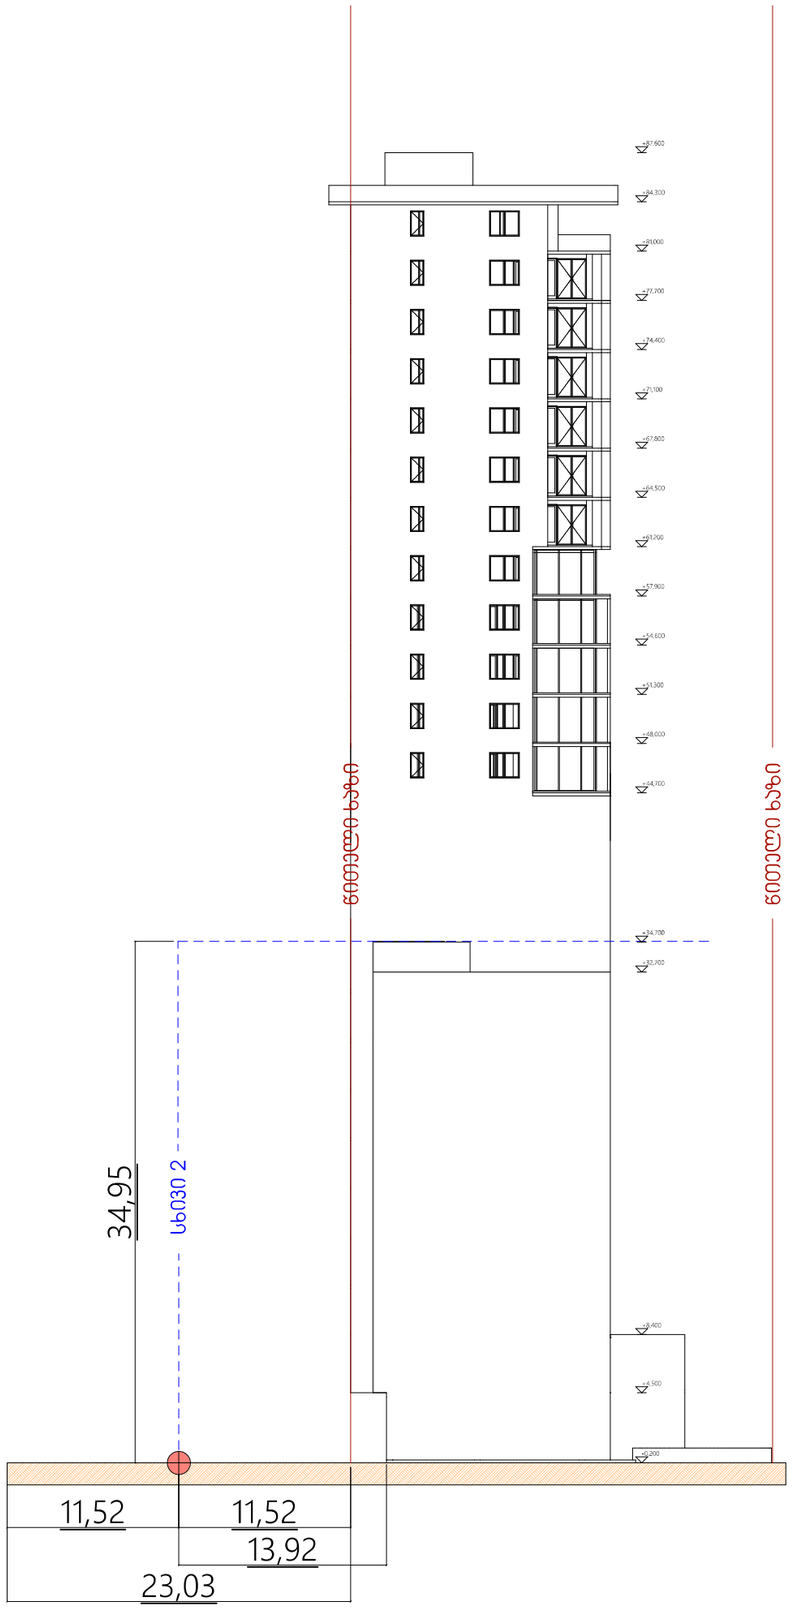

A-2	მასშტაბი 1:200

პირობითი აღნიშვნები:

პროექტი:

მრავალბინიანი საცხოვრებელი სახლი

მისამართი:

ქ.თბილისი, ვარკეთილი 2-სა და ვაზისუბნის საცხოვრებელ რაიონებს შორის,
(ნაკვეთი №14 /162) (ნაკვეთი №14 /161)
ს.კ. (01.19.36.014.162) ს.კ. (01.19.36.014.539)

დამკვეთი:

DAVIDE
Construction Company

საპროექტო ორგანიზაცია

CreativityHome
architecture design art

თანამდებობა	გვარი	ხელმოწერა
დირექტორი	ა.ახვლედიანი	
მთ. არქიტექტორი	ა.ახვლედიანი	
პრ. ავტორი	გ. სინწარაძე	
პრ. ავტორი	მ. ჯეიშვილი	

სიმაღლის განსაზღვრის სქემა

თარიღი	10.08.2017	
პორექტირება		
პორექტირება		

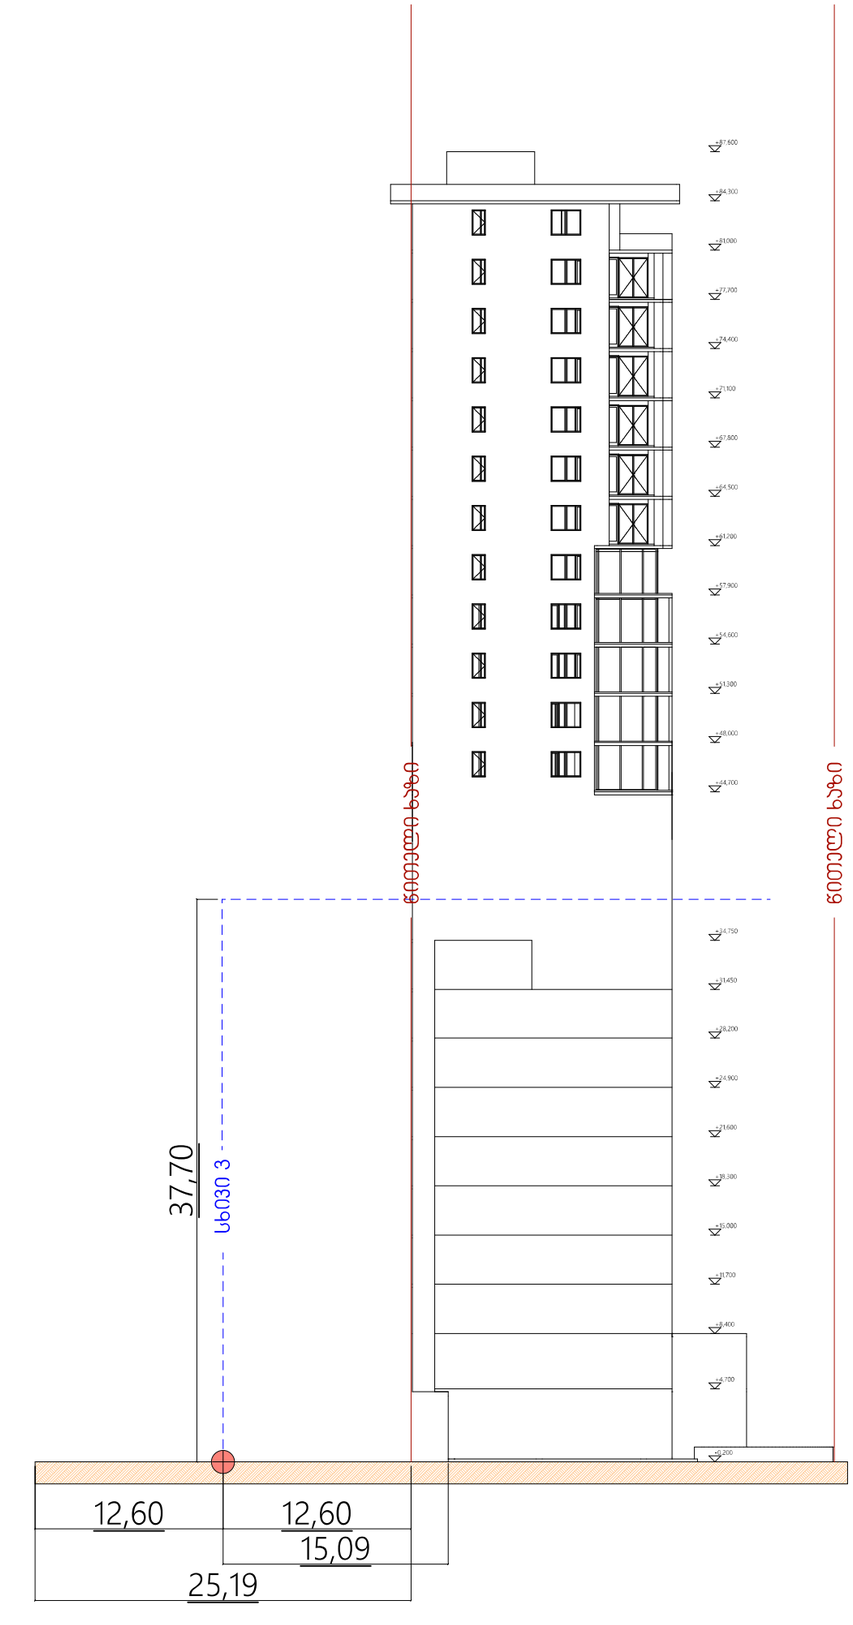

A-2	მასშტაბი 1:200

პირობითი აღნიშვნები:

პროექტი:

მრავალბინიანი საცხოვრებელი სახლი

მისამართი:

ქ.თბილისი, ვარკეთილი 2-სა და ვაზისუბნის საცხოვრებელ რაიონებს შორის,
(ნაკვეთი №14 /162) (ნაკვეთი №14 /161)
ს.კ. (01.19.36.014.162) ს.კ. (01.19.36.014.539)

დამკვეთი:

DAVIDE
Construction Company

საპროექტო ორგანიზაცია

CreativityHome
architecture design art

თანამდებობა	გვარი	ხელმოწერა
დირექტორი	ა.ახვლედიანი	
მთ. არქიტექტორი	ა.ახვლედიანი	
პრ. ავტორი	გ. სინწყარაძე	
პრ. ავტორი	მ. ჯეიშვილი	

სიმაღლის განსაზღვრის სქემა

თარიღი	10.08.2017	
პორექტირება		
პორექტირება		