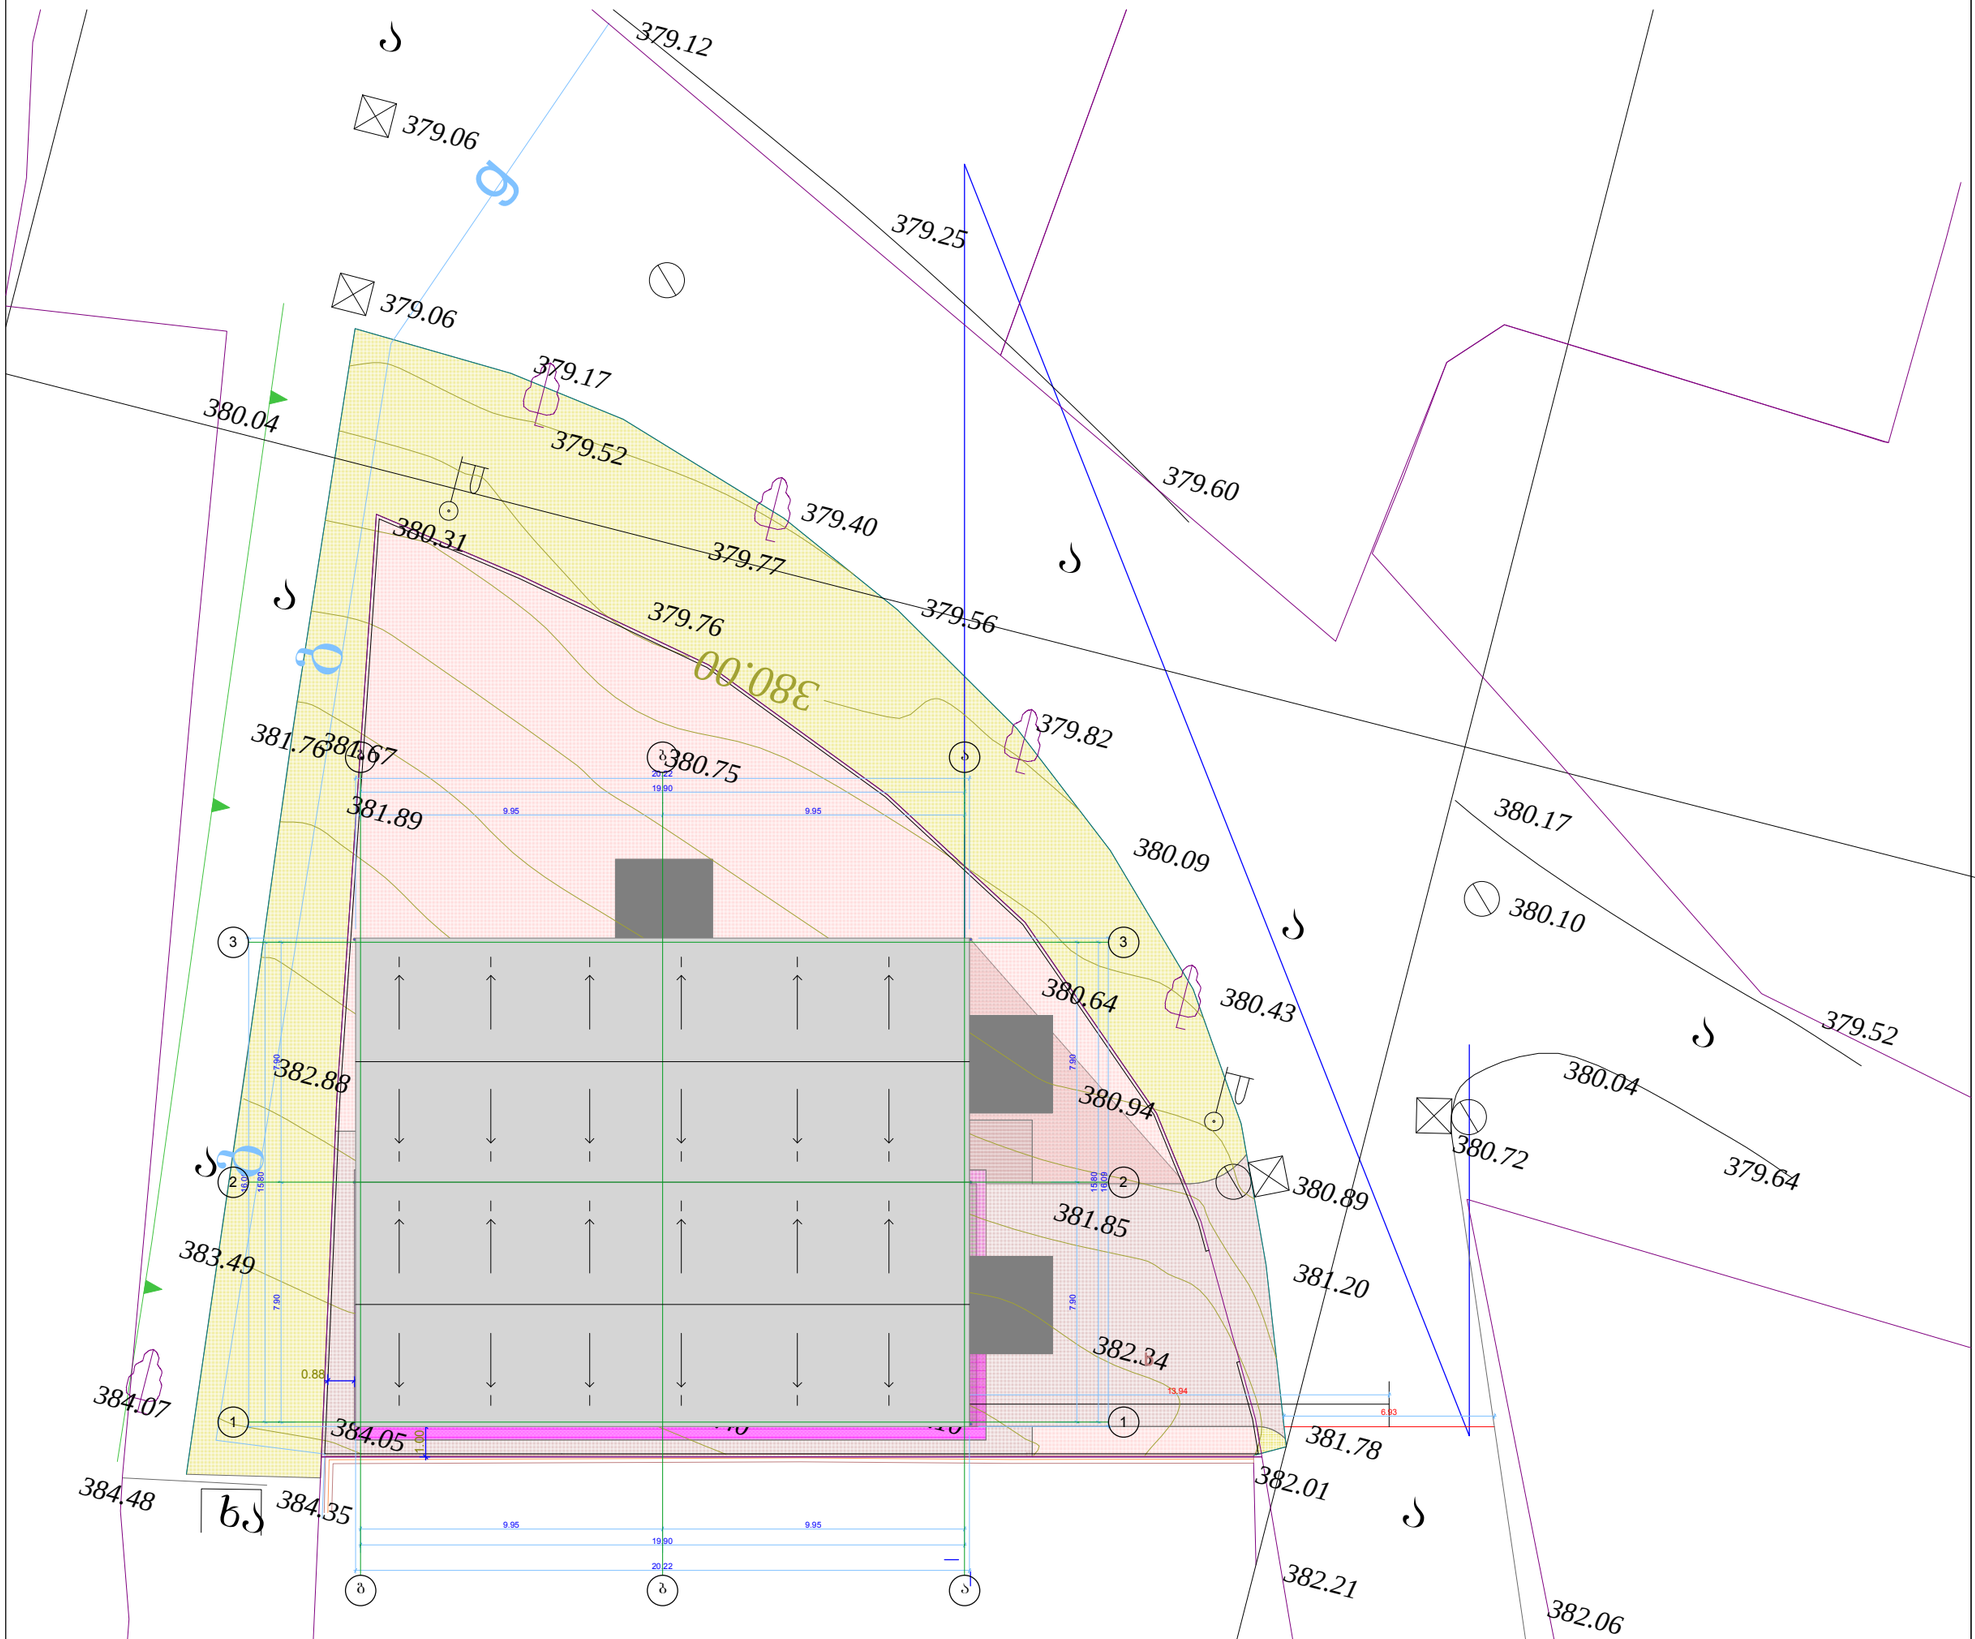


CAS Group L.t.d.

შ.პ.ს. "CAS Group"
ქ. თბილისი, ჟუთათელის ქ№2
+995 551 533353; +995 595 502919
E-mail: casgroup@yahoo.com

დირექტორი: ე. სეფაშვილი

პრ. მთავარი არქიტექტორი: შ. ძებისაშვილი

კომპ. უზრუნველყოფა: შ.ძებისაშვილი

ობიექტის მისამართი: ქ.თბილისი, ბულიას ჭუჩა №1

შენიშვნა:

2017 წ.

-001

გენგეგმა

მასშტაბი 1:200