gengegma
masStabi 1:200

379.12
379.06
379.25
379.06
379.17
380.04
379.52
379.60
379.40
380.31
379.77
379.76
379.56
380.00
379.82
381.76
381.67
380.75
381.89
380.17
380.09
380.10
380.64
380.43
379.52
382.88
380.94
380.04
380.72
379.64
380.89
381.85
383.49
381.20
382.34
384.07
384.05
381.78
382.01
384.48
384.35
382.21
382.06

CAS Group L.t.d.

შ.პ.ს. "CAS Group"
ქ. თბილისი, ჟუთათელის ქ№2
+995 551 533353; +995 595 502919
E-mail: casgroup@yahoo.com

დირექტორი: ე. სეფაშვილი

პრ. მთავარი არქიტექტორი: შ. ძებისაშვილი

კომპ. უზრუნველყოფა: შ.ძებისაშვილი

ობიექტის მისამართი: ქ.თბილისი, გულიას ქუჩა №1

შენიშვნა:


2017 წ.

-001

გენგეგმა

მასშტაბი 1:200

H= L/Y
L= 0.4 H
H= 13.94 / 0.4
H= 34.85

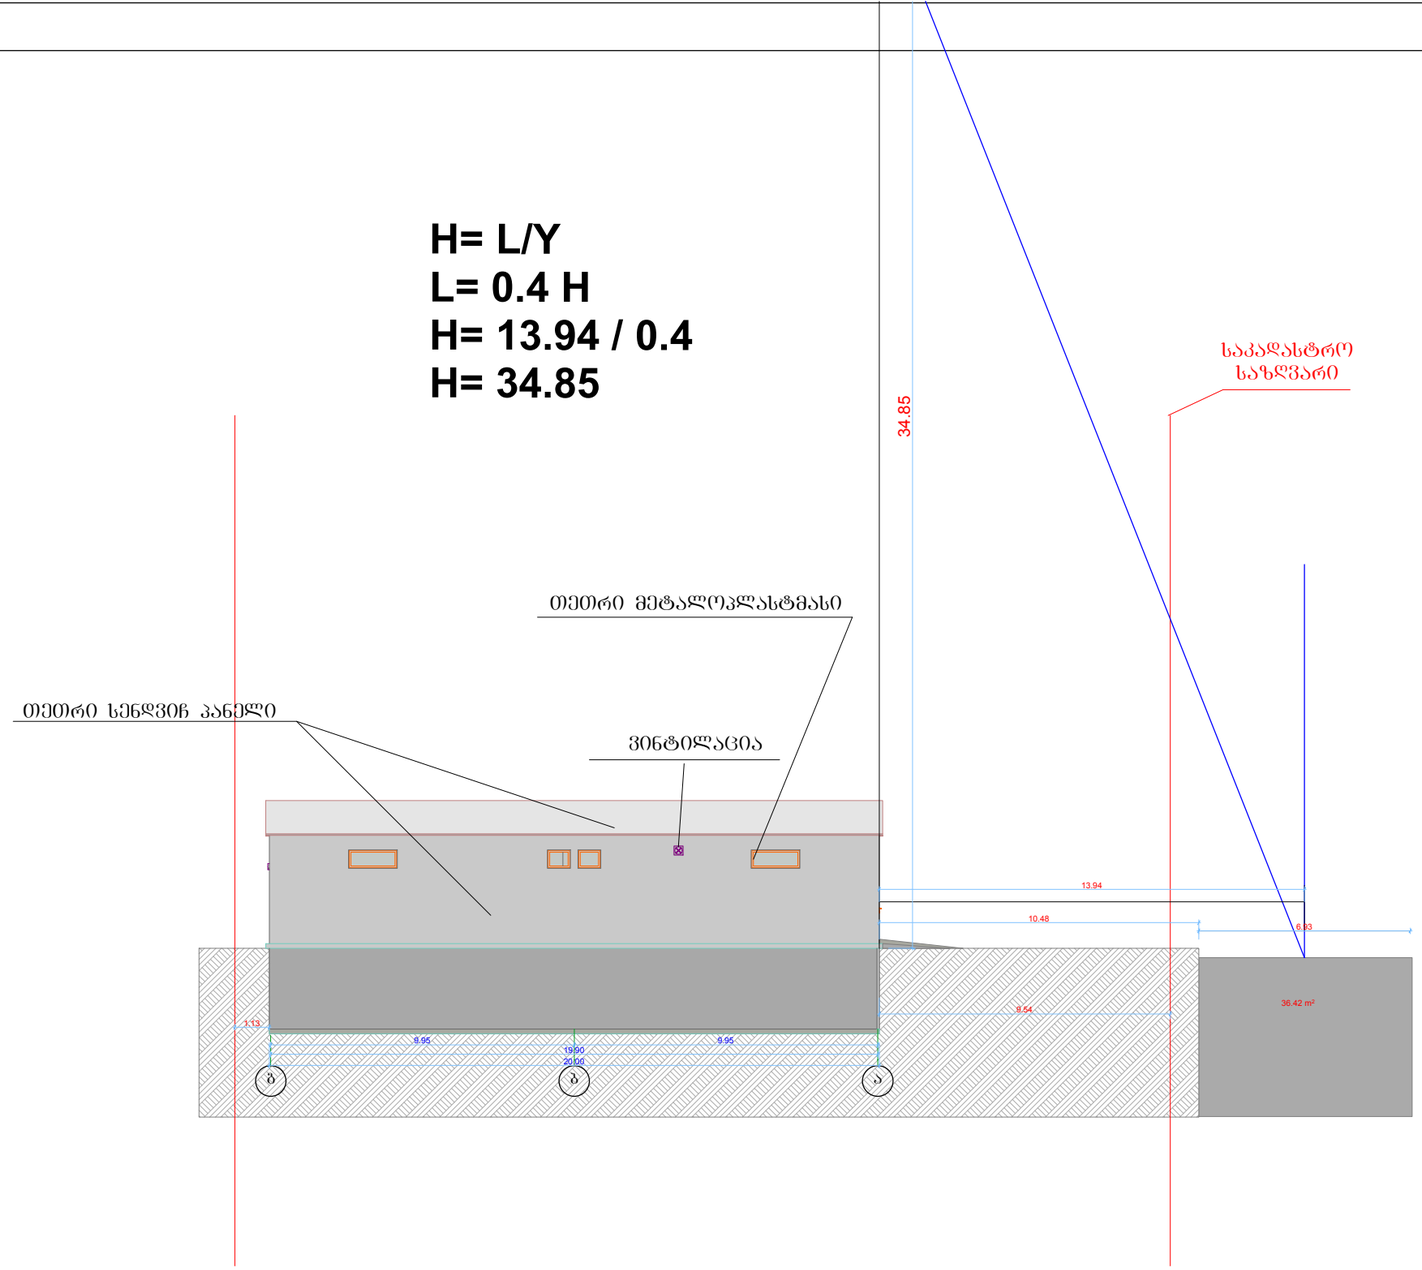

CAS Group L.t.d.

შ.პ.ს. "CAS Group"
ქ. თბილისი, ჭუთათელის ქ№2
+995 551 533353; +995 595 502919
E-mail: casgroup@yahoo.com

დირექტორი: ე. სეფაშვილი

პრ. მთავარი არქიტექტორი: შ. ძებისაშვილი

კომპ. უზრუნველყოფა: შ.ძებისაშვილი

ობიექტის მისამართი: ქ.თბილისი, ბულიას ქუჩა №1

შენიშვნა:

2017 წ.

-001

სიმაღლის სქემა

მასშტაბი 1:200