
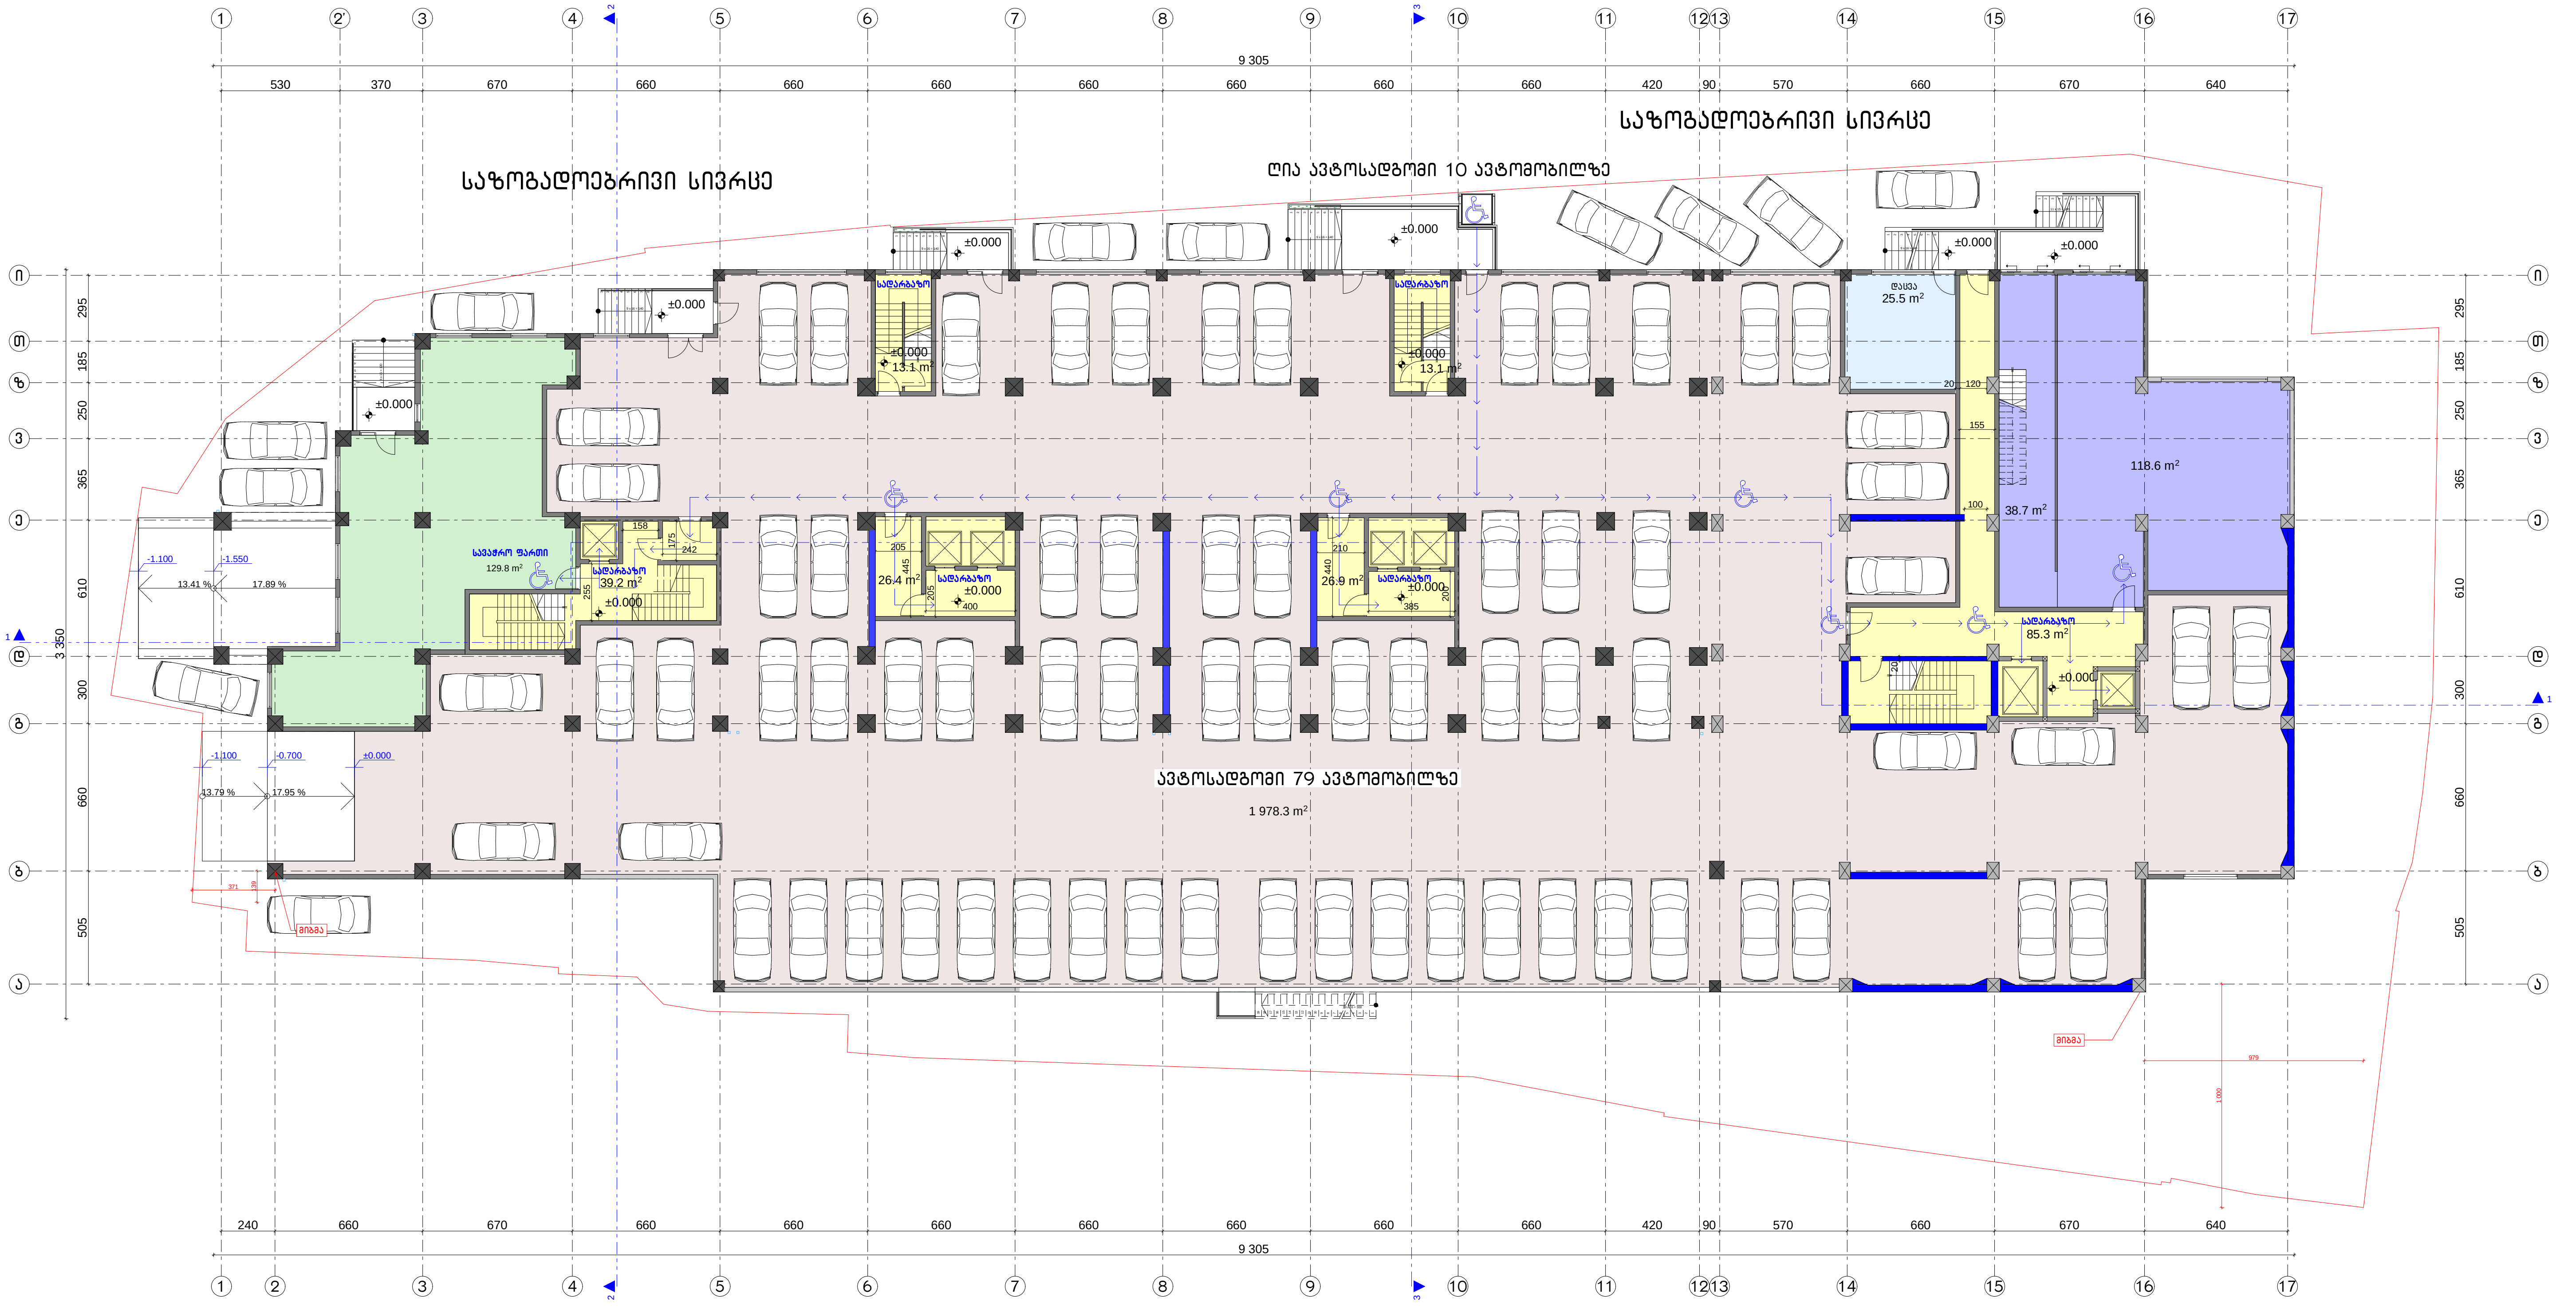

დირექტორი	რ. ებრალიძე		ქ. თბილისი გულუას ქუჩა №1 (ნაკვ.08/076) ს/კ: 01.18.05.008.076 მრავალფუნქციური შენობა	ფურცელი	ფურც-ბი	შპს "ბიჯი ჯგუფი"
მთ.არქიტექტორი	რ. ებრალიძე					
ავტორი	ა. ლომსაძე		კორექტირებული პროექტი	3	33	თბილისი 2018 წ
დაამუშავა	ა. ლომსაძე		არქიტექტურული ნაწილი			
შეამოწმა	რ. ებრალიძე		ავტოსადგომის გეგმა პირველ სართულზე მ 1:300			















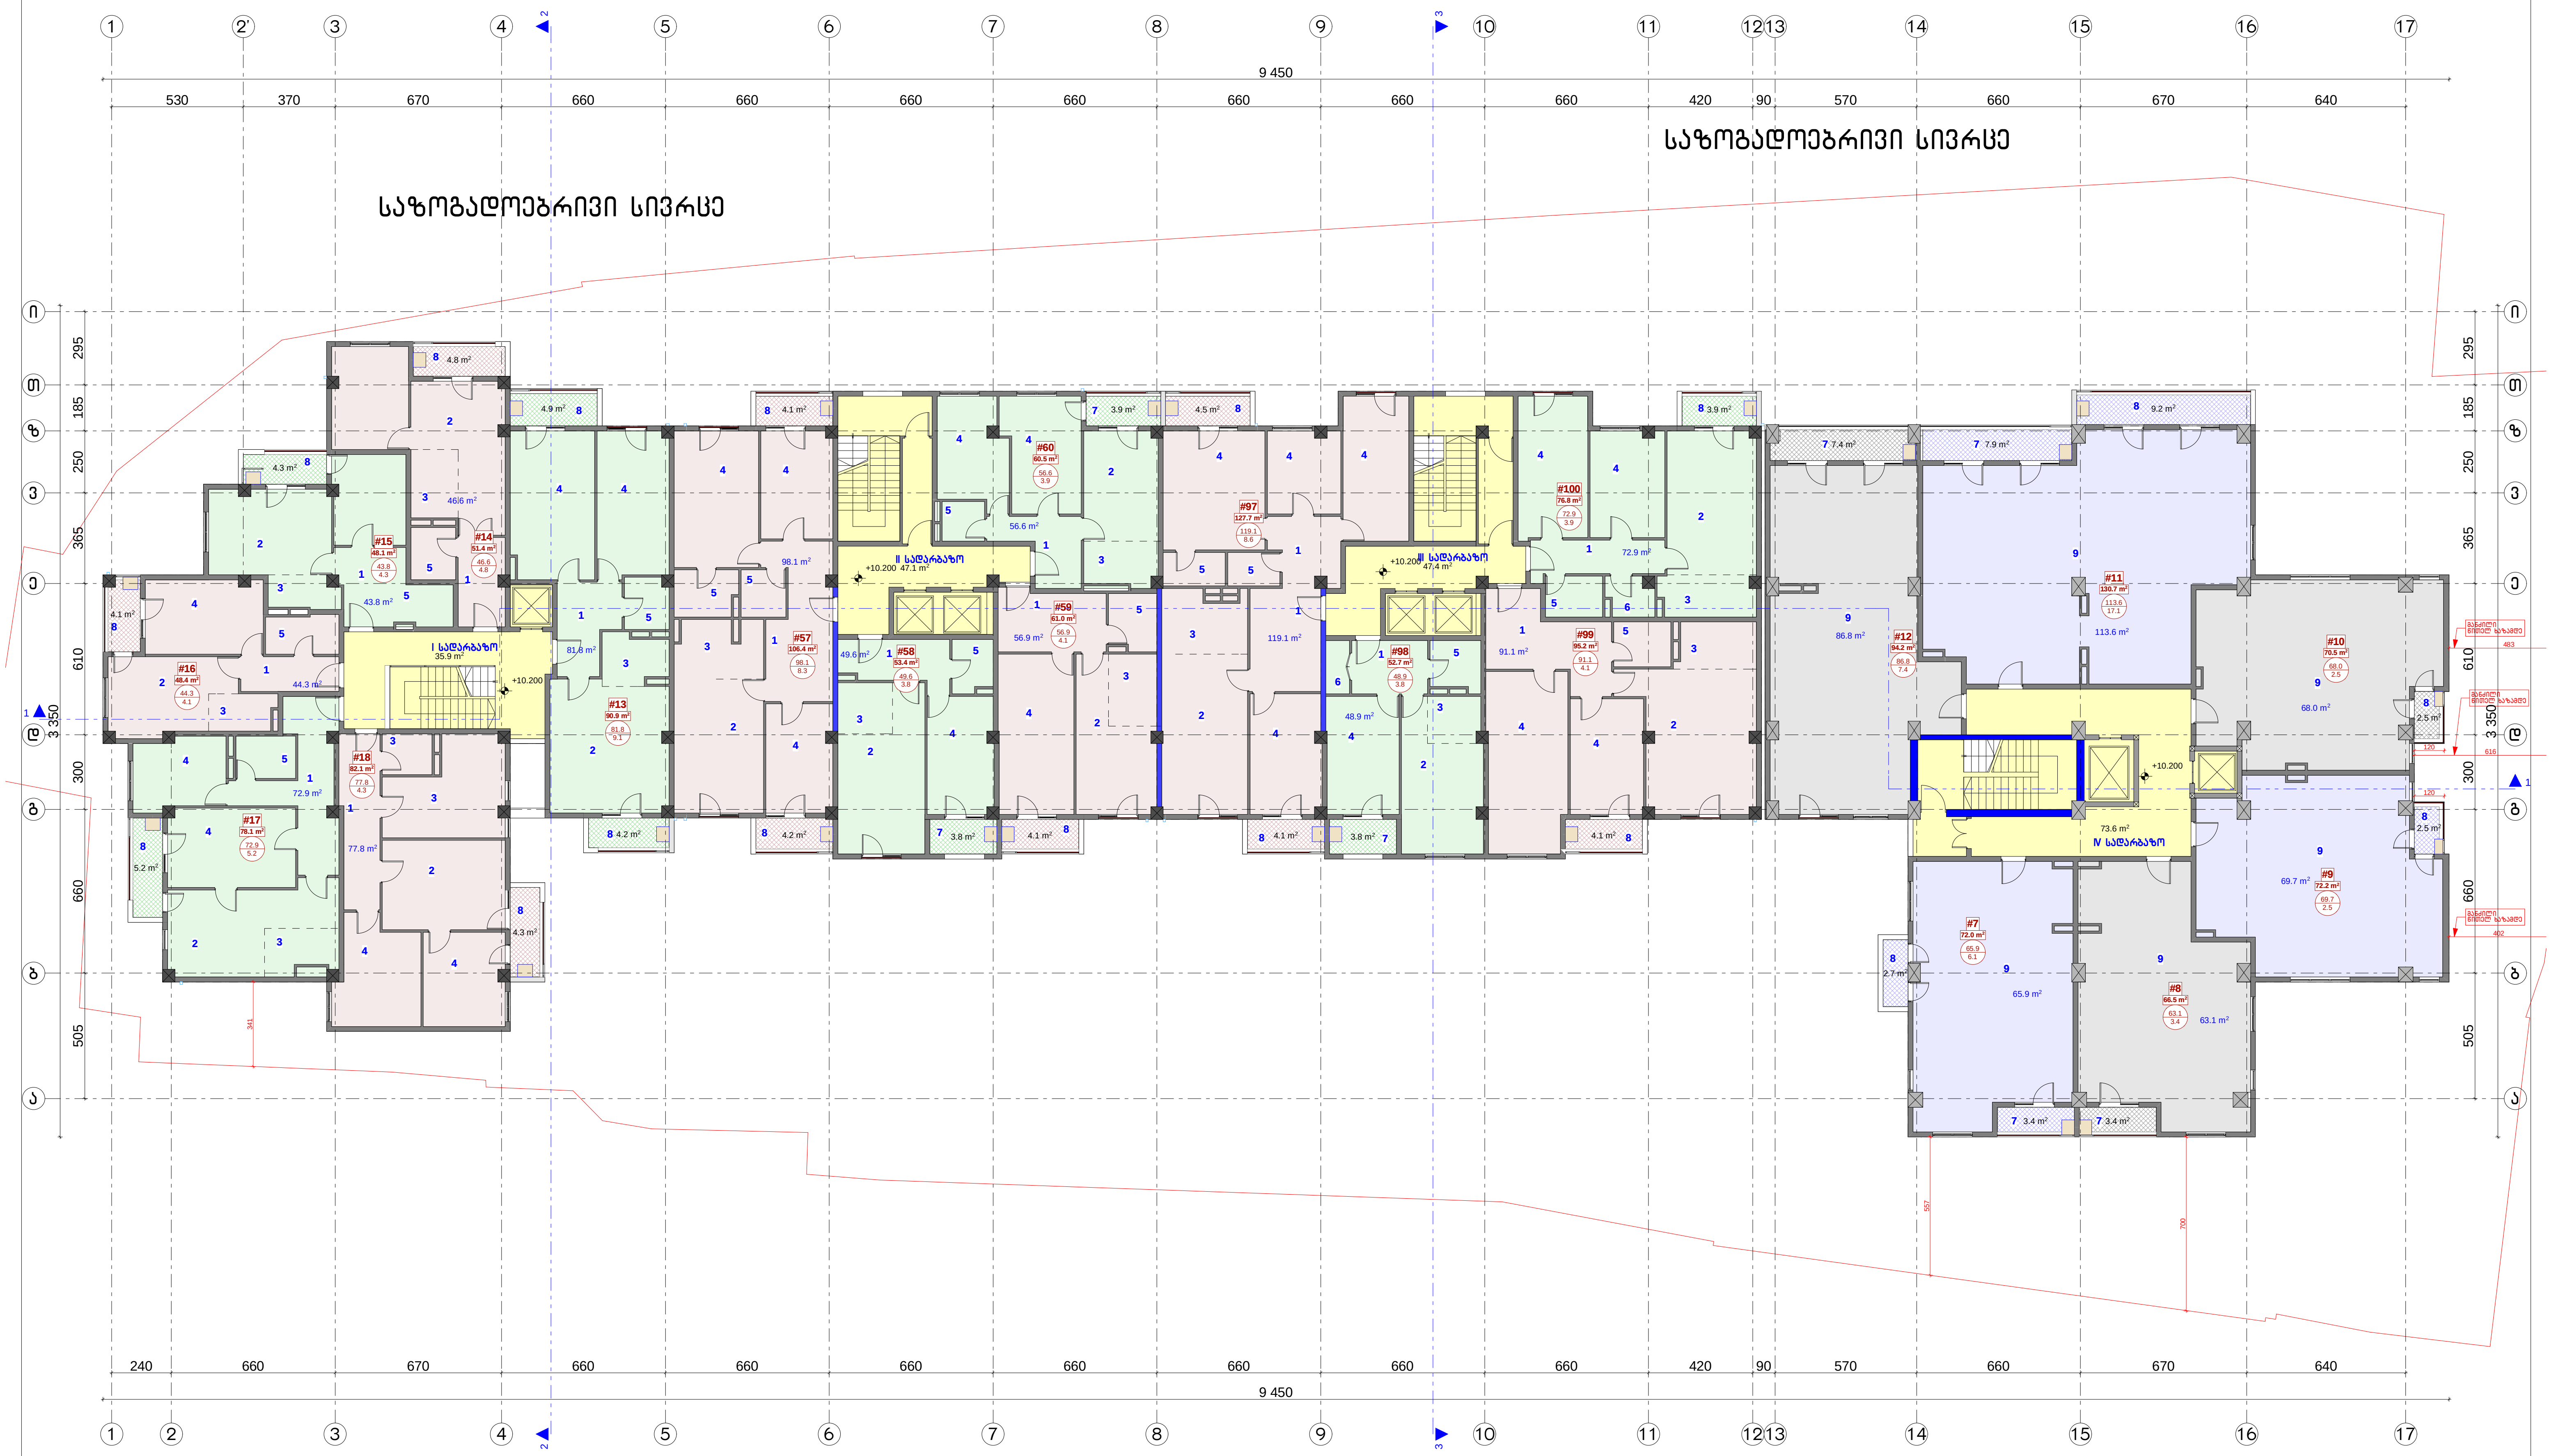

ექსპლიკაცია

1. ჰოლი
2. საერთო ოთახი
3. სამზარეულო
4. საძინებელი
5. სან. კვანძი
6. გარდერობი
7. ლოჯია
8. აივანი
9. ოფისი

გათბობა-კონდენცირების დანადგარები დამონტაჟებულია აივნებზე და ლოჯიებში შენიღბულ ადგილას

დირექტორი	რ. ებრალიძე	
მთ.არქიტექტორი	რ. ებრალიძე	
ავტორი	ა. ლომსაძე	
დამუშავება	ა. ლომსაძე	
შეამოწმა	რ. ებრალიძე	

ქ. თბილისი გულუას ქუჩა №1 (ნაკვ.08/076) ს/კ: 01.18.05.008.076 მრავალფუნქციური შენობა	ფურცელი	ფურც-ბი	შპს "ბიჯი ჯგუფი"
კორექტირებული პროექტი	6	33	თბილისი 2018 წ
არქიტექტურული ნაწილი			
მეოთხე სართულის გეგმა (ბინები-ოფისები) მ 1:250			

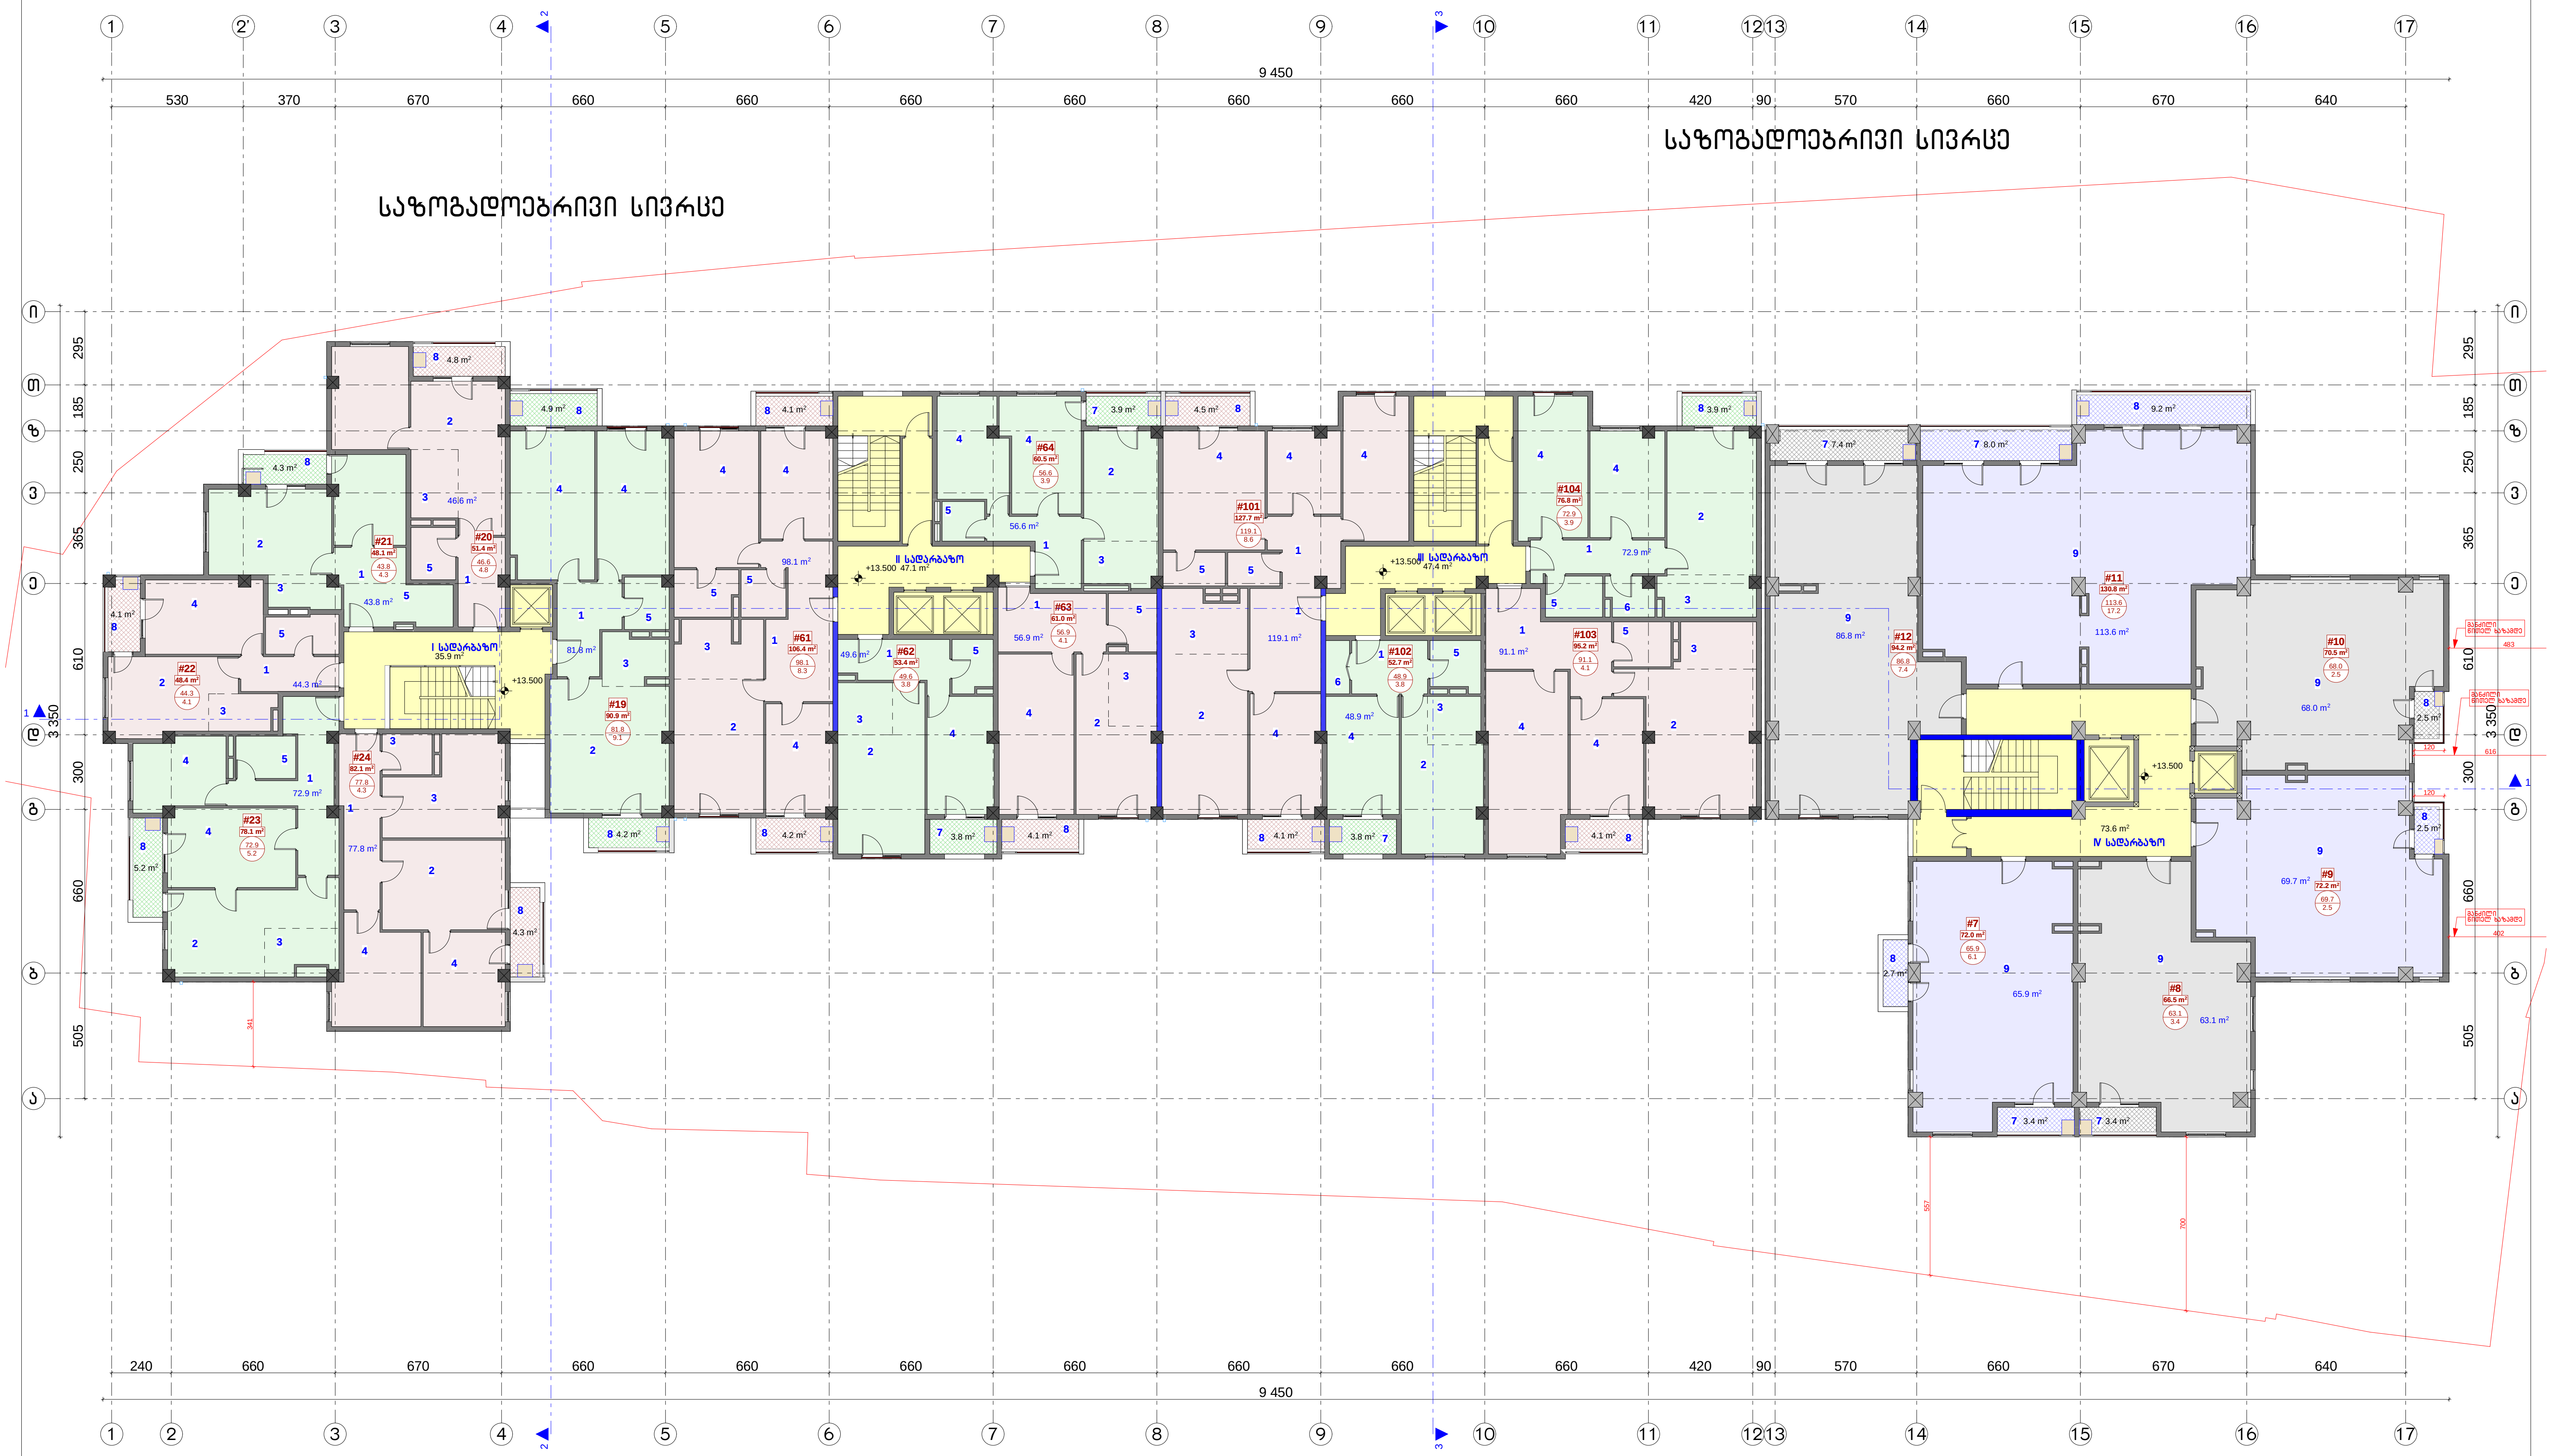

<u>ექსპლიკაცია</u>

1. ჰოლი
2. საერთო ოთახი
3. სამზარეულო
4. საძინებელი
5. სან. კვანძი
6. გარდერობი
7. ლოჯია
8. აივანი
9. ოფისი

▭ - გათბობა-კონდენცირების დანადგარები დამონტაჟებულია აივნებზე და ლოჯიებში შენიღბულ ადგილას

დირექტორი	რ. ებრალიძე	ქ. თბილისი გულუას ქუჩა №1 (ნაკვ.08/076) ს/კ: 01.18.05.008.076 მრავალფუნქციური შენობა	ფურცელი	ფურც-ბი	შპს "ბიჯი ჯგუფი"
მთ.არქიტექტორი	რ. ებრალიძე				
ავტორი	ა. ლომსაძე	კორექტირებული პროექტი	7	33	თბილისი 2018 წ
დაამუშავა	ა. ლომსაძე	არქიტექტურული ნაწილი			
შეამოწმა	რ. ებრალიძე	მეხუთე სართულის გეგმა (ბინები-ოფისები) მ 1:250			

















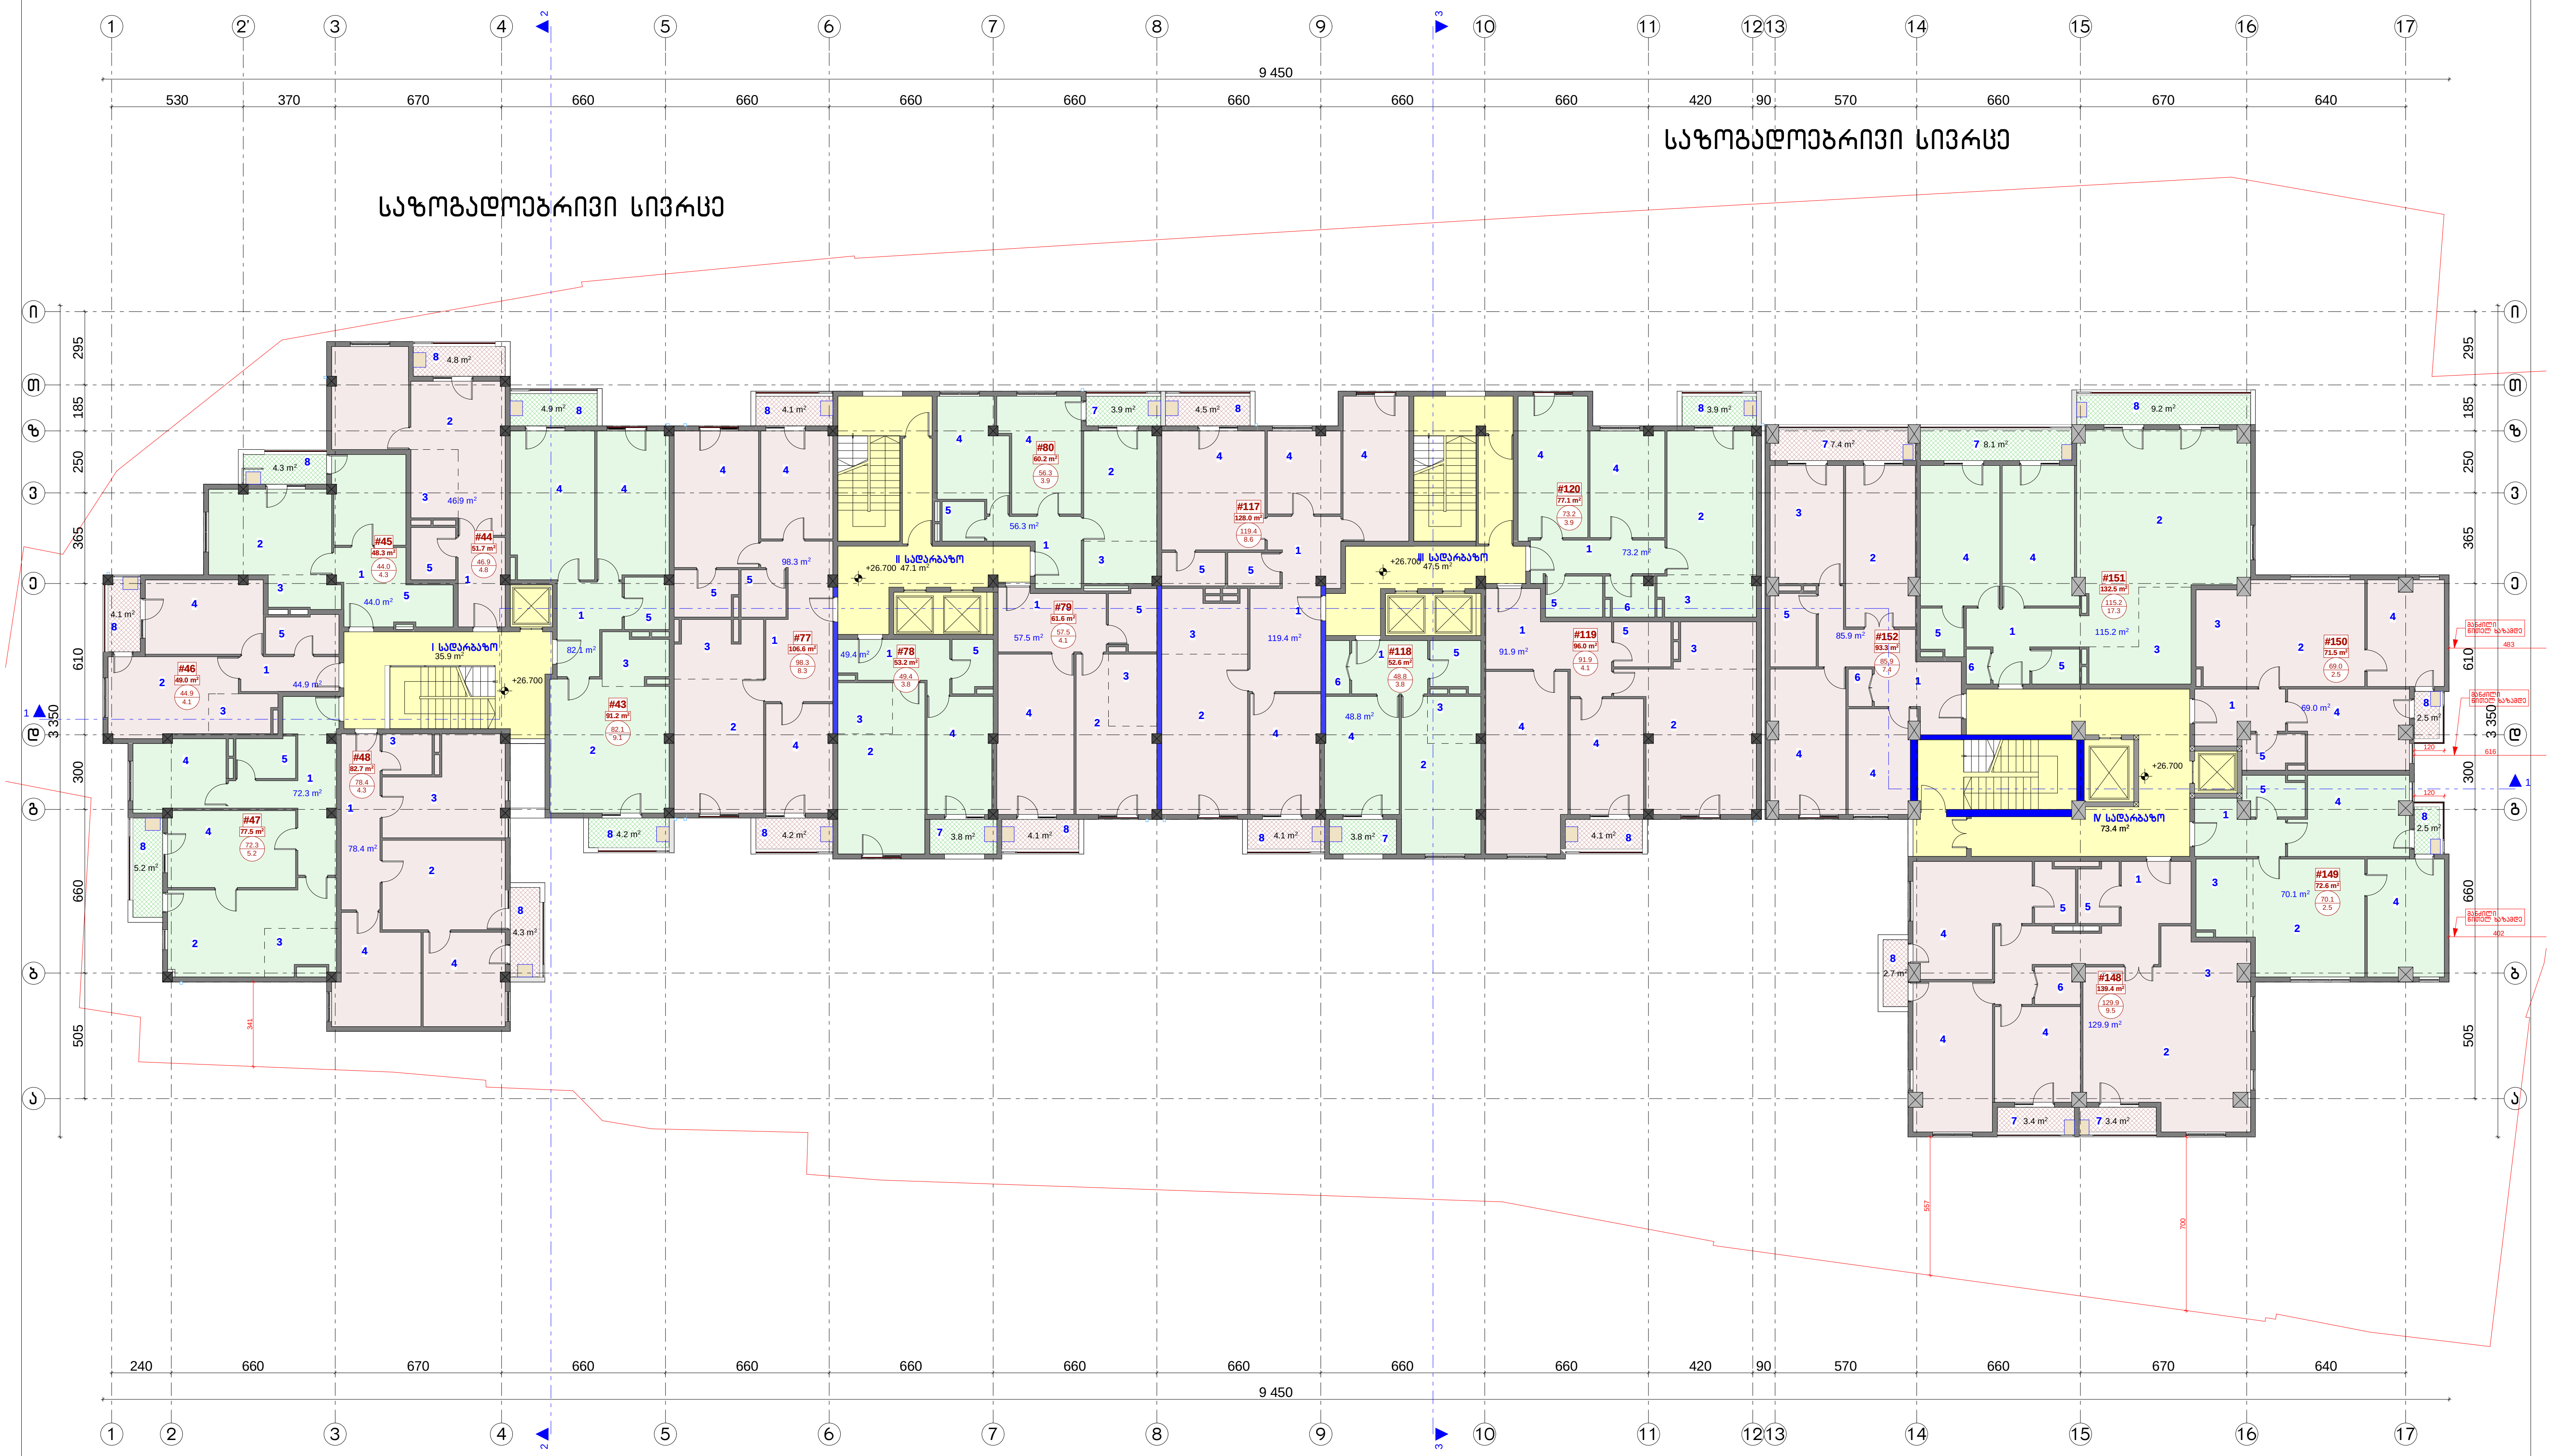

<u>ექსპლიკაცია</u>

1. ჰოლი
2. საერთო ოთახი
3. სამზარეულო
4. საძინებელი
5. სან. კვანძი
6. გარდერობი
7. ლოჯია
8. აივანი

გათბობა-კონდენცირების დანადგარები დამონტაჟებულია აივნებზე და ლოჯიებში შენიღბულ ადგილას

დირექტორი	რ. ებრალიძე	ქ. თბილისი გულუას ქუჩა №1 (ნაკვ.08/076) ს/კ: 01.18.05.008.076 მრავალფუნქციური შენობა
მთ.არქიტექტორი	რ. ებრალიძე	
ავტორი	ა. ლომსაძე	კორექტირებული პროექტი
დაამუშავა	ა. ლომსაძე	ა რ ქ ი ტ ე ქ ტ უ რ უ ლ ი ნ ა წ ი ლ ი
შეამოწმა	რ. ებრალიძე	მეცხრე სართულის გეგმა (ბინები) მ 1:250

ფურცელი	ფურც-ბი	შპს "ბიჯი ჯგუფი"
11	33	თბილისი 2018 წ





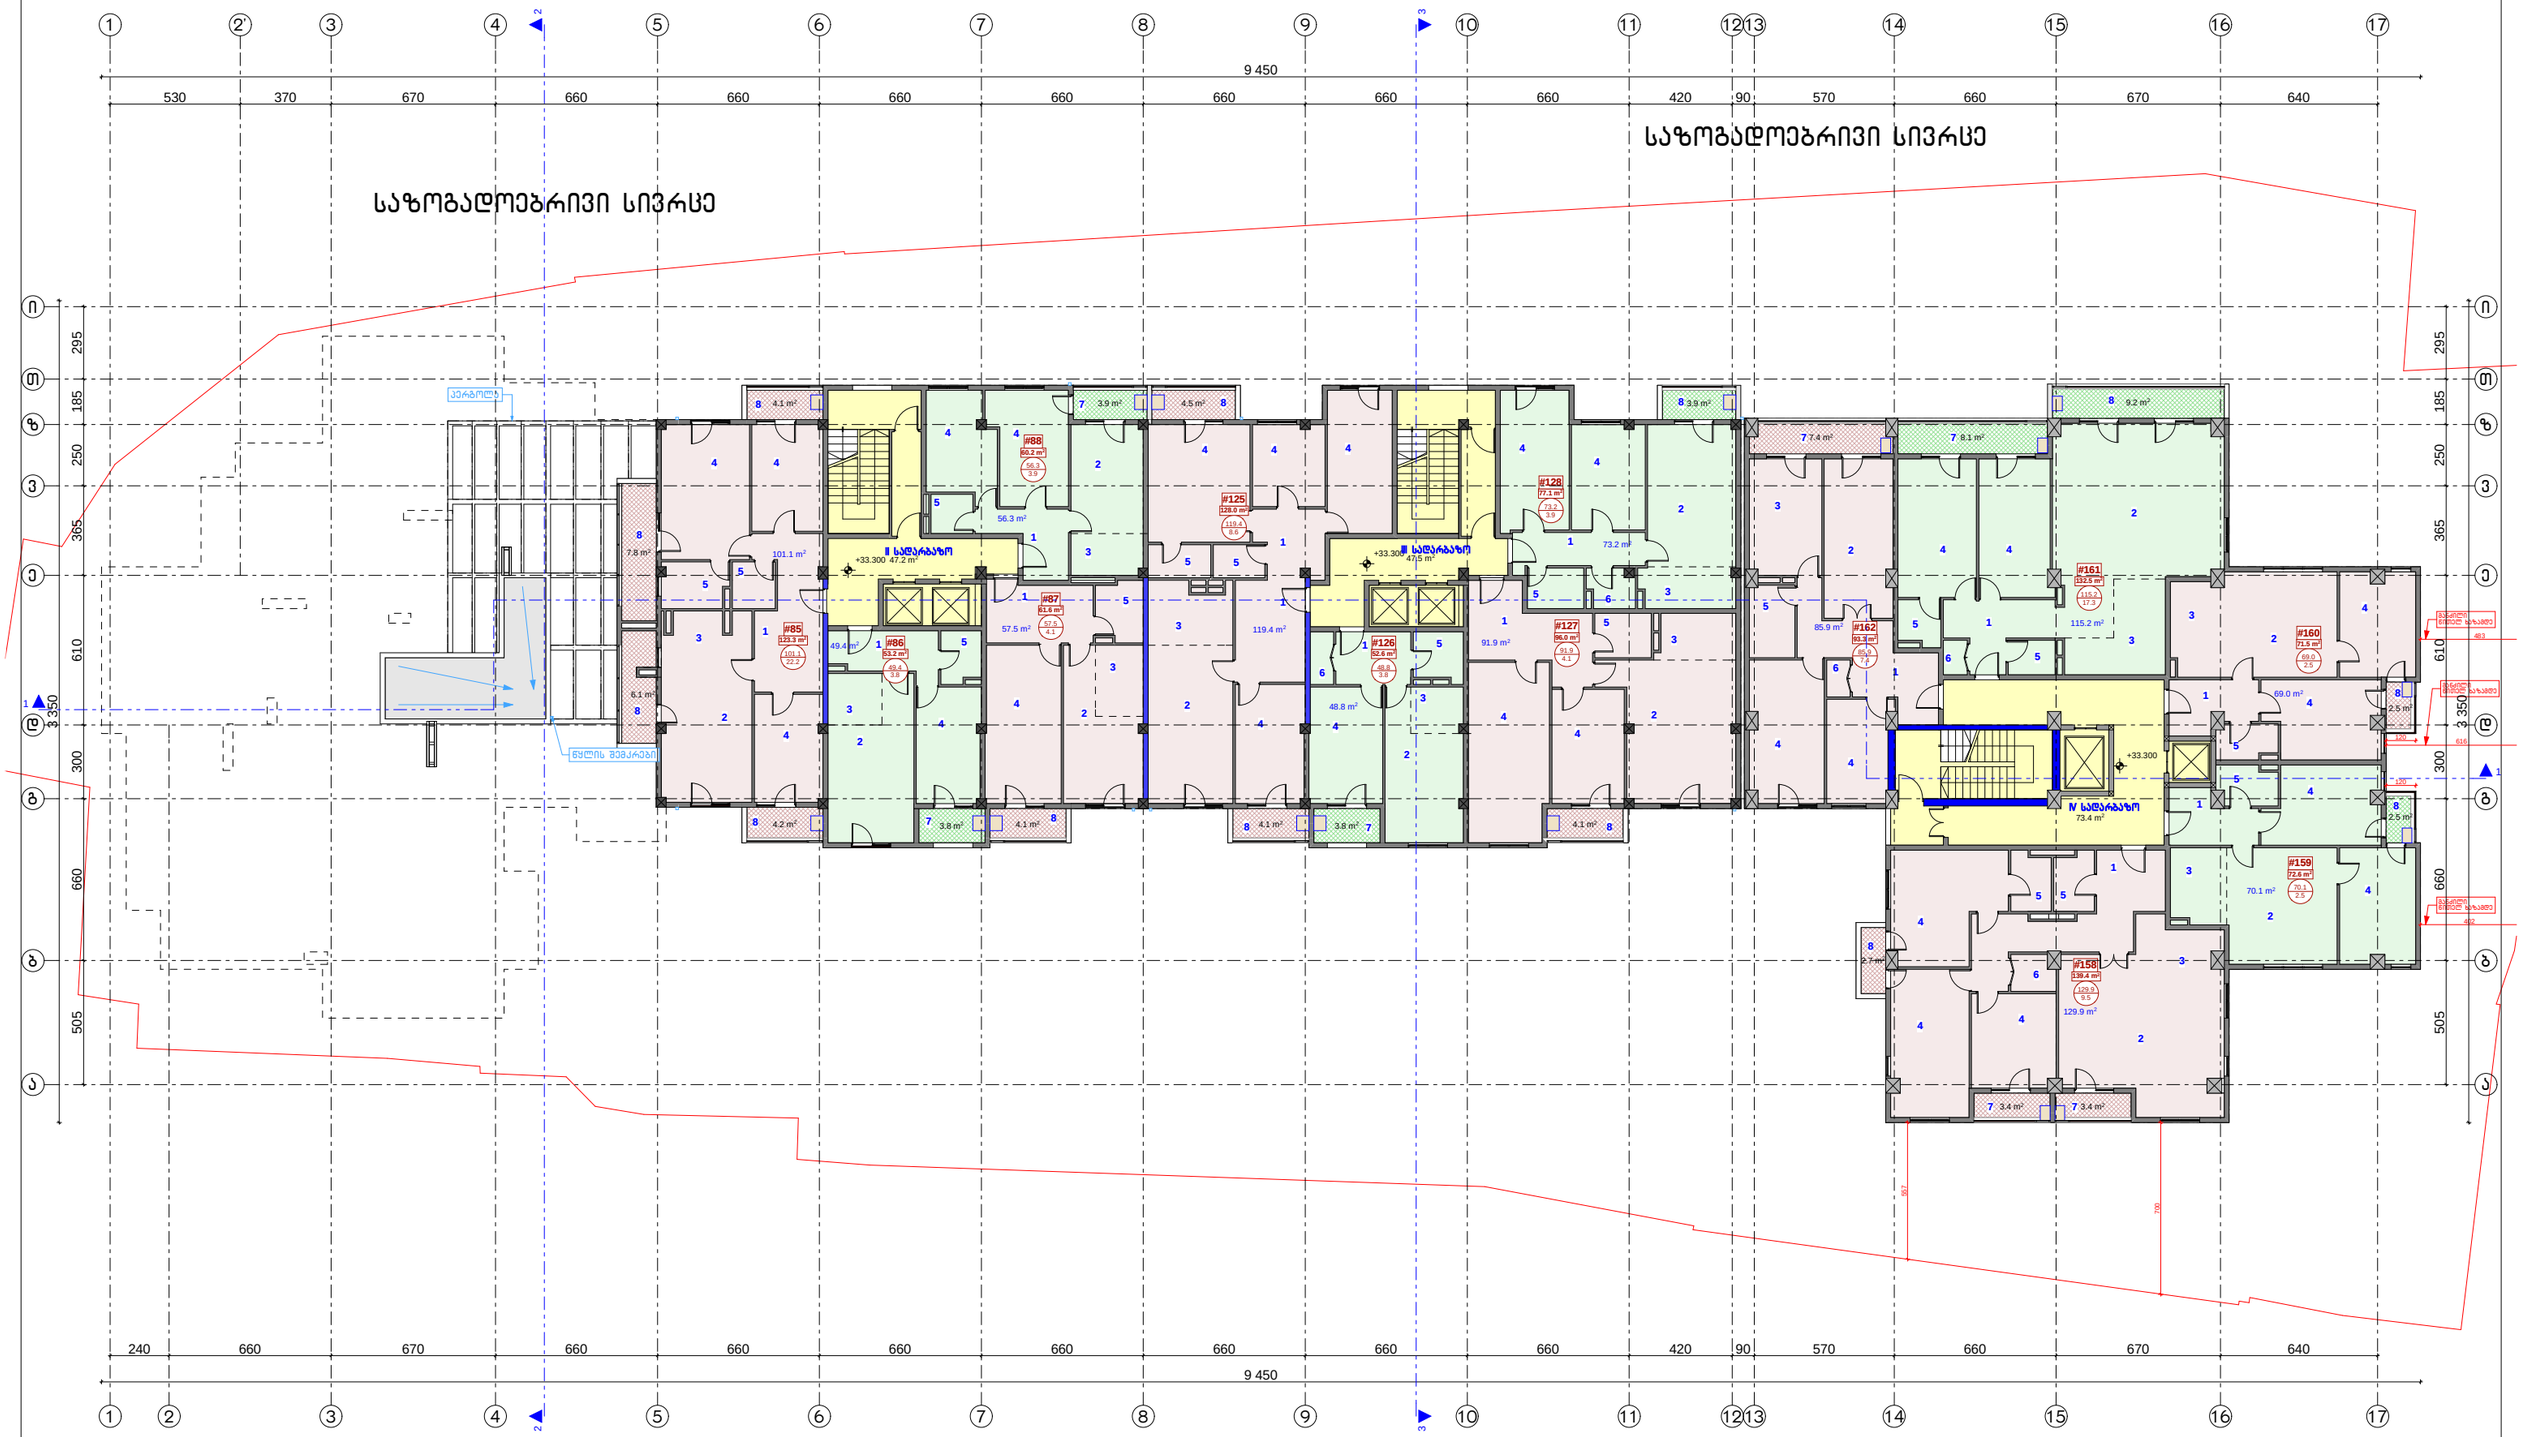

ექსპლიკაცია

1. ჰოლი
2. საერთო ოთახი
3. სამზარეულო
4. საძინებელი
5. სან. კვანძი
6. გარდერობი
7. ლოჯია
8. აივანი

□-გათბობა-კონდენცირების დანადგარები დამონტაჟებულია აივნებზე და ლოჯიებში შენიღბულ ადგილას

დირექტორი	რ. ებრალიძე		ქ. თბილისი გულუას ქუჩა №1 (ნაკ3.08/076) ს/ქ: 01.18.05.008.076 მრავალფუნქციური შენობა	ფურცელი	ფურც-ბი	შპს "ბიჭჯი ჯგუფი"
მთ.არქიტექტორი	რ. ებრალიძე					
ავტორი	ა. ლომსაძე		კორექტირებული პროექტი	13	33	თბილისი 2018 წ
დაამუშავა	ა. ლომსაძე		არქიტექტურული ნაწილი			
შეამოწმა	რ. ებრალიძე		მეთერთმეტე სართულის გეგმა (ბინები) მ 1:250			





















