

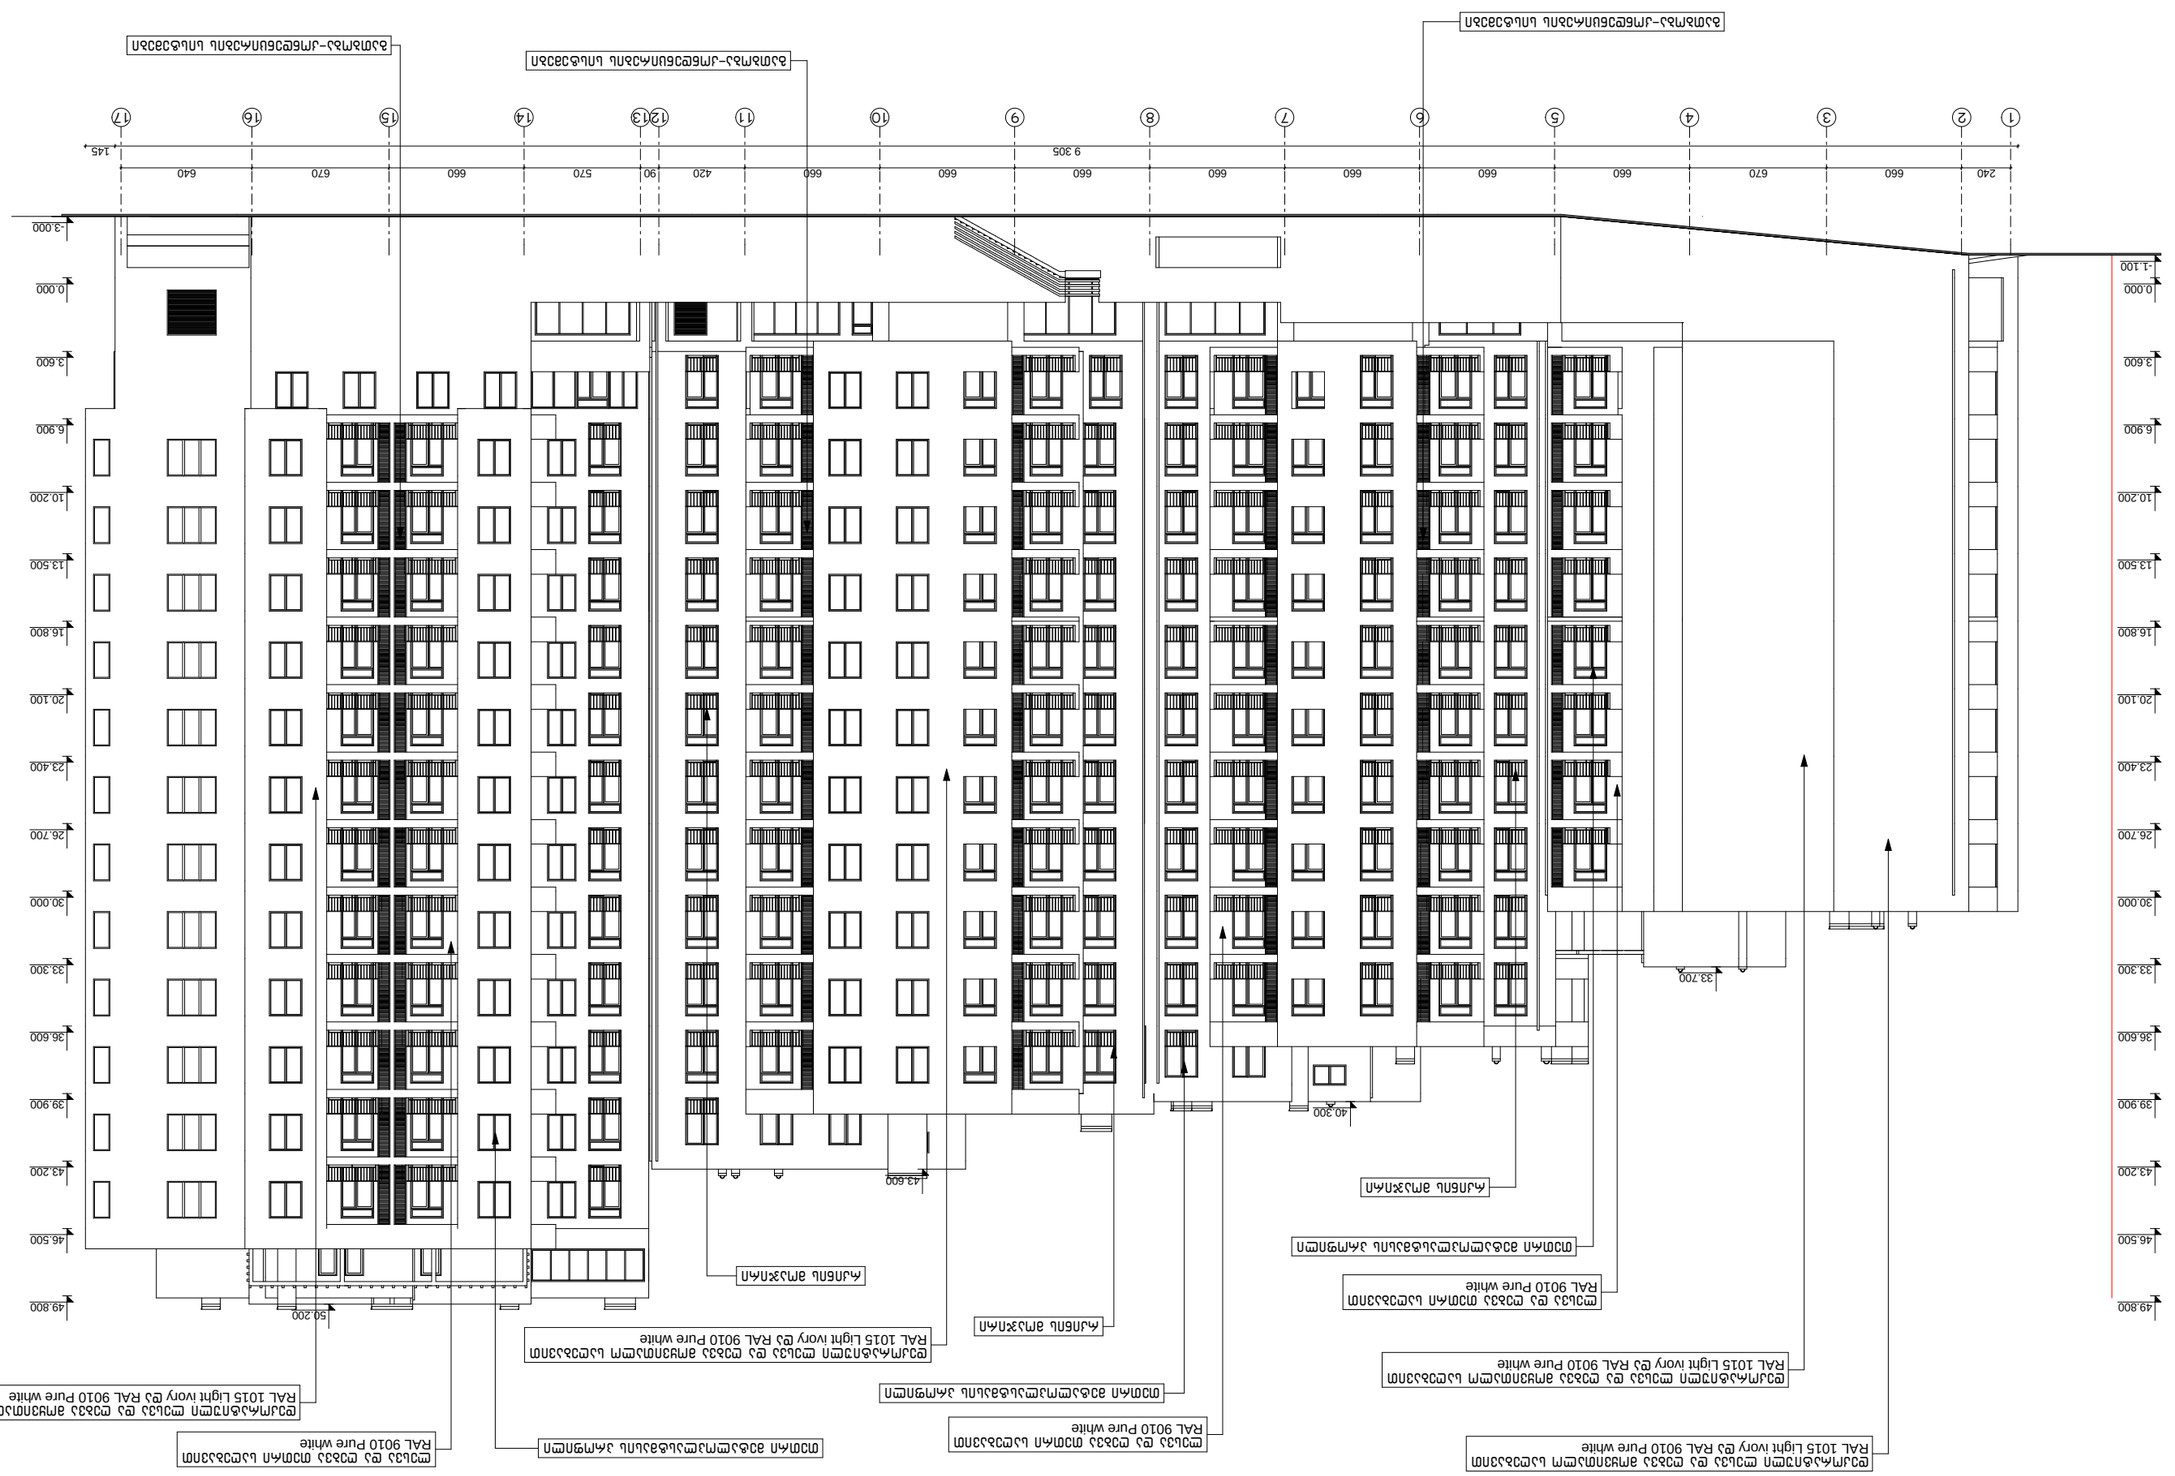








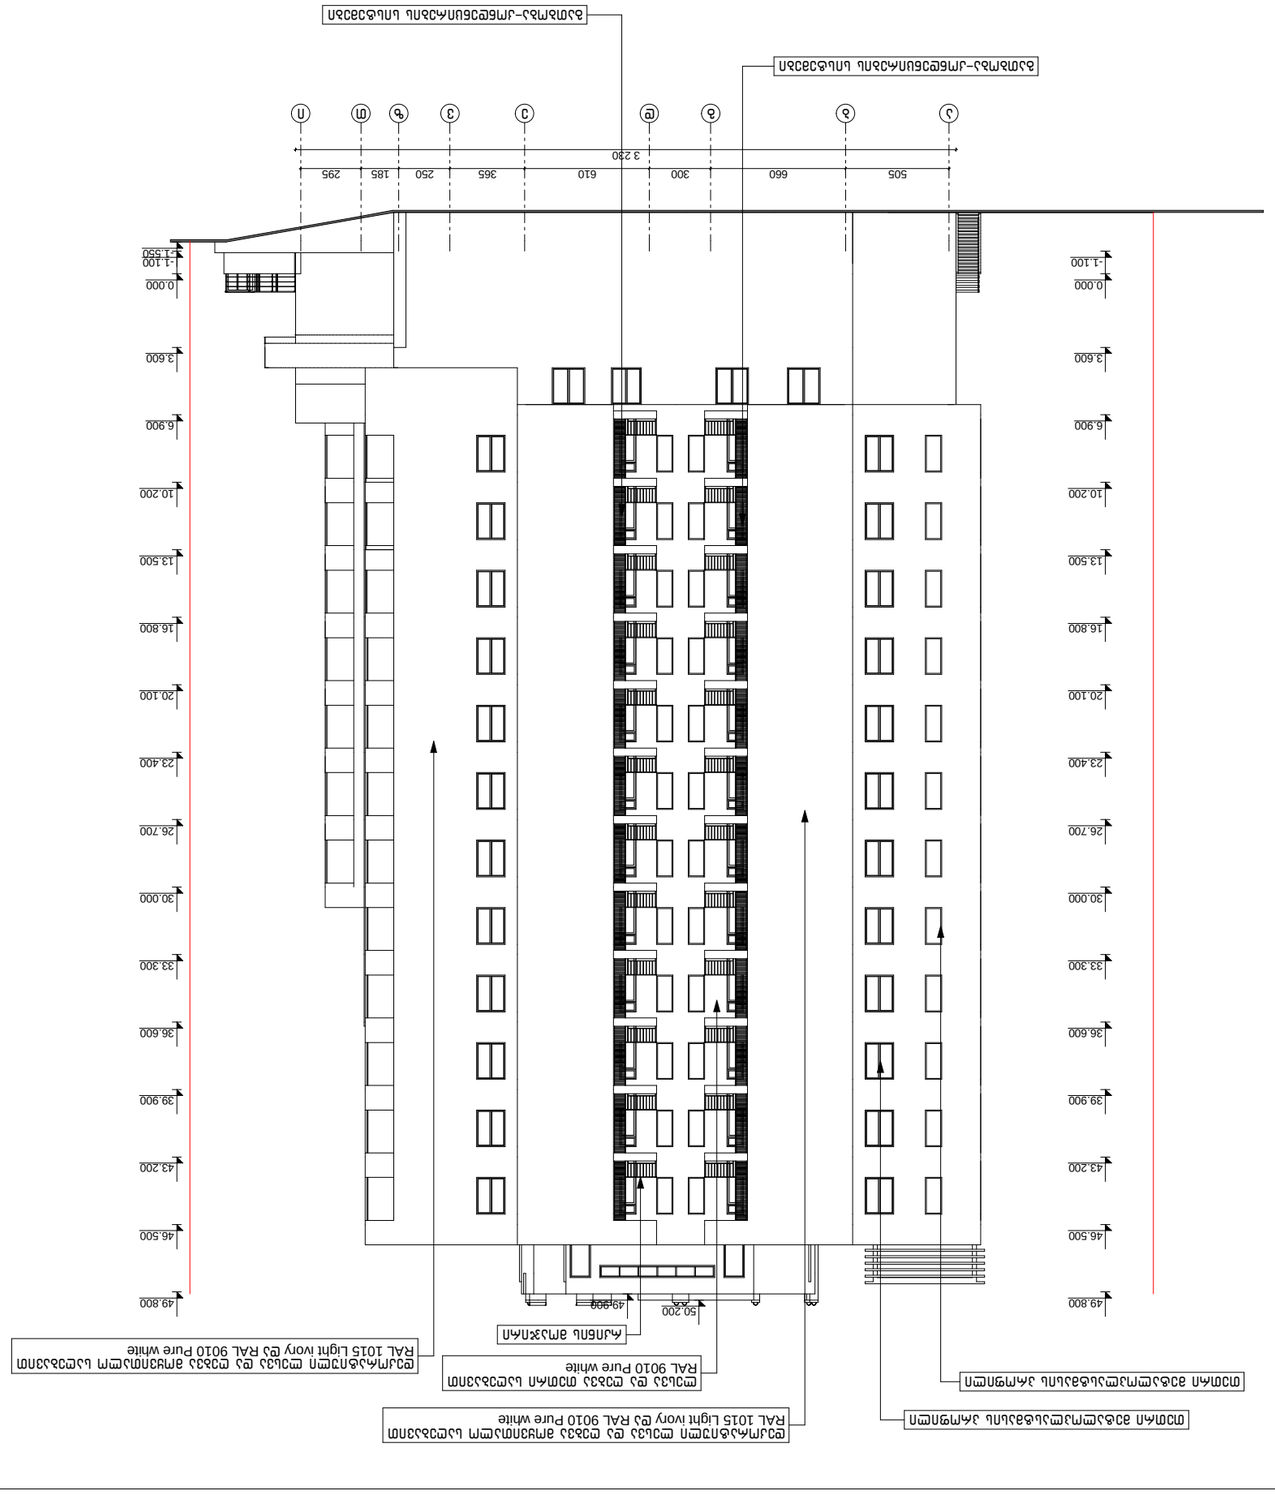
3 230
505
660
300
610
365
250
185
295

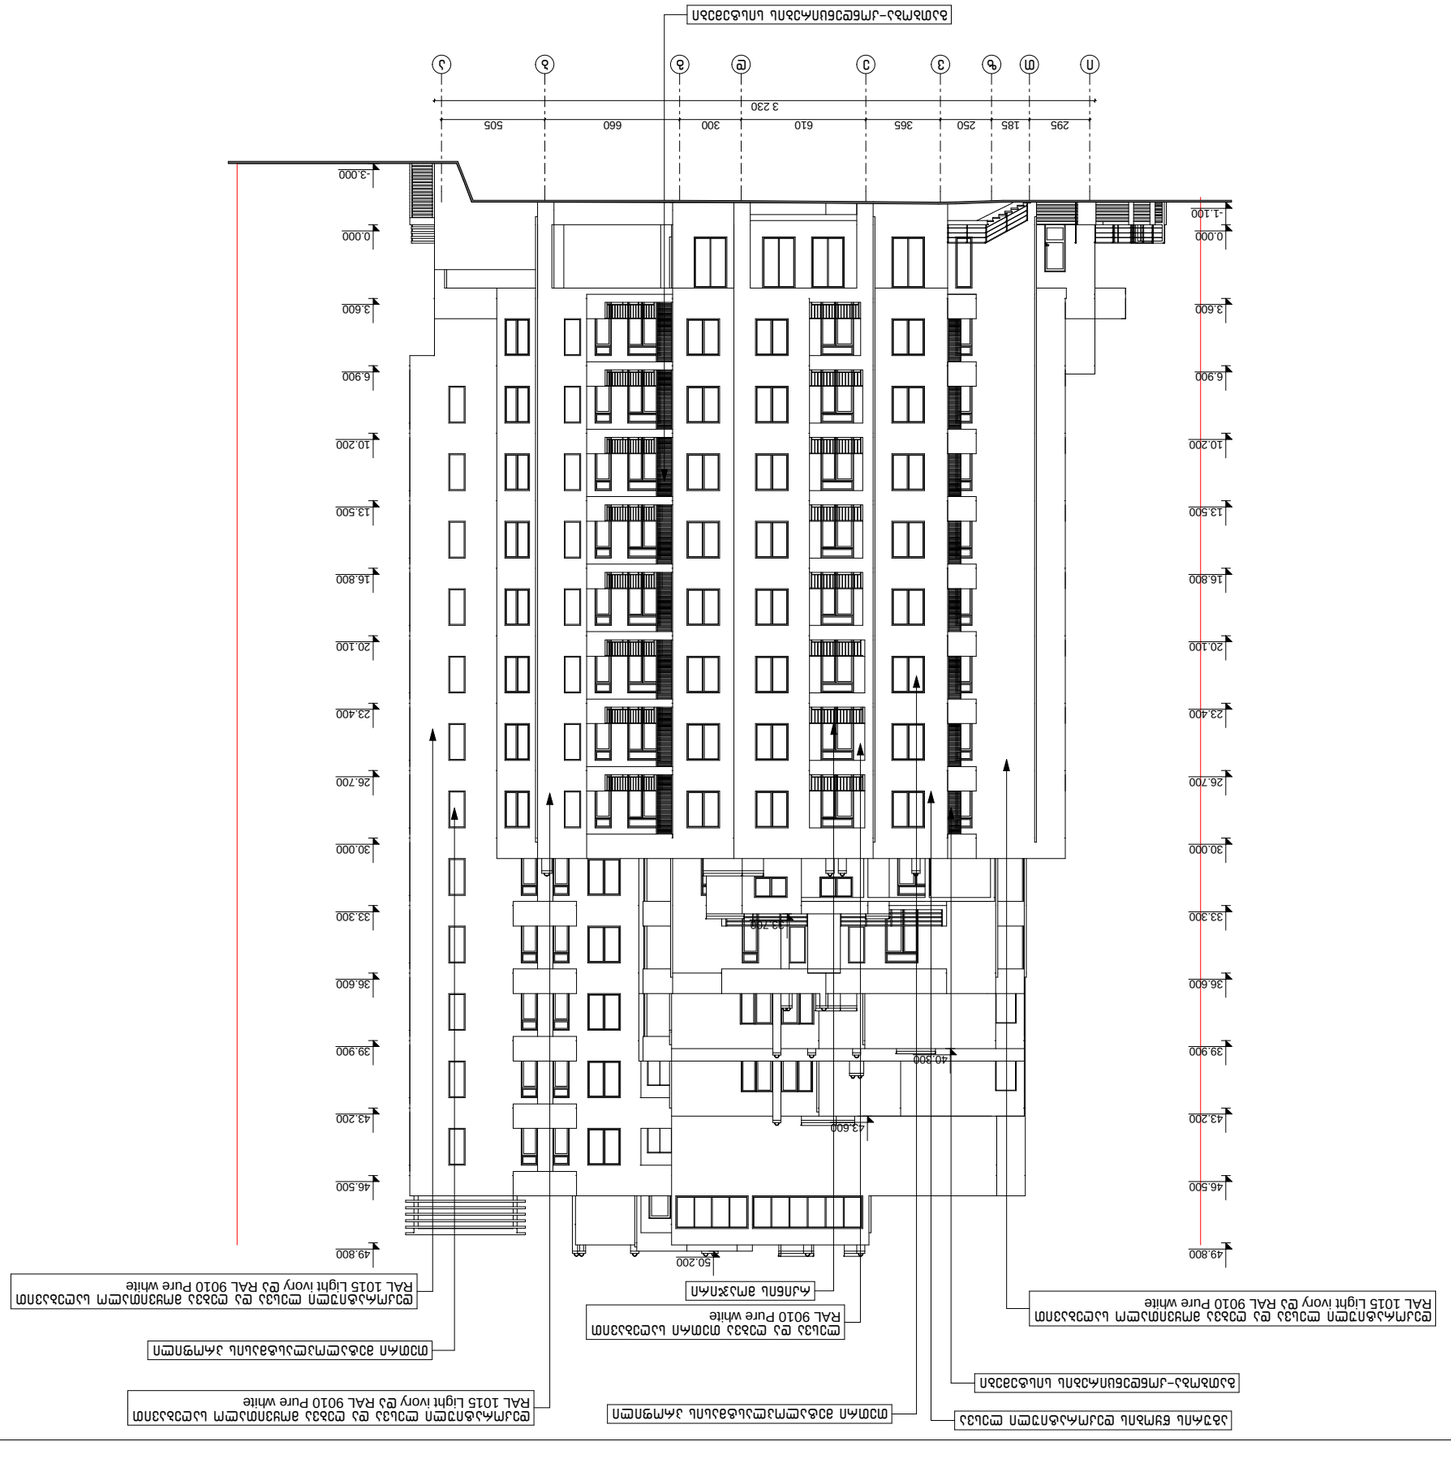


