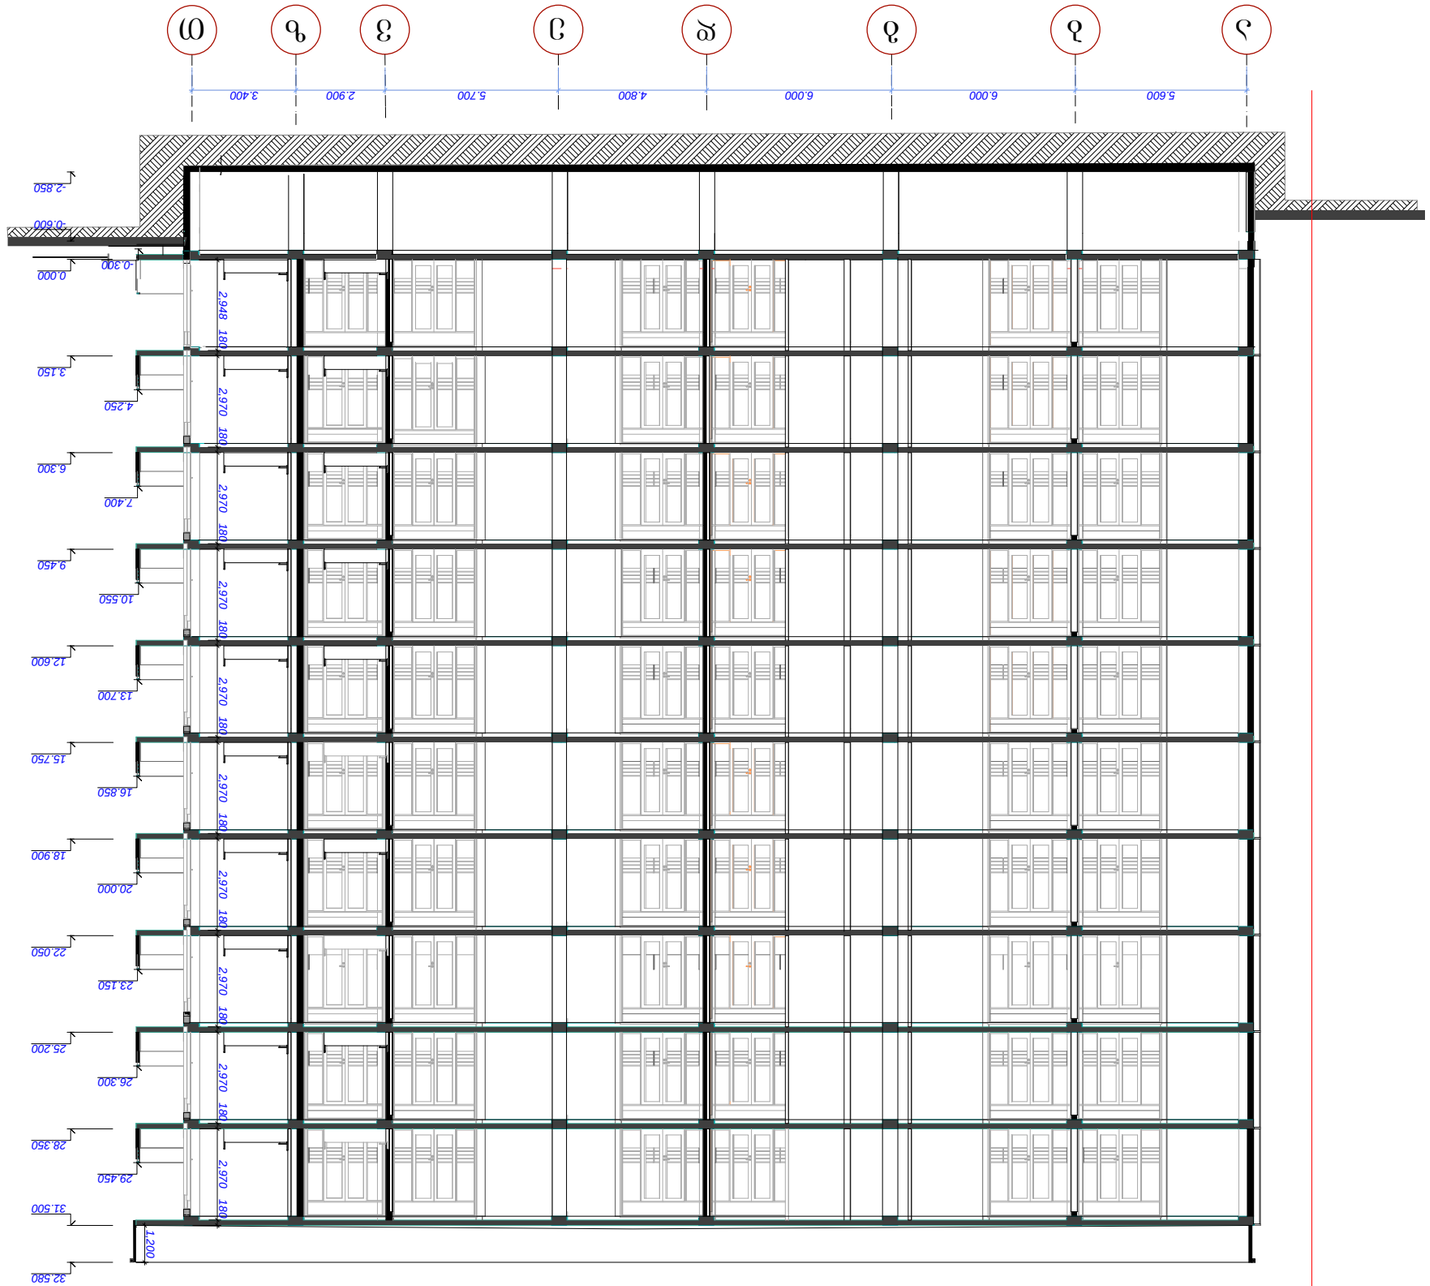

3.150

6.300

9.450

12.600

15.750

18.900

22.050

25.200

28.350

31.500

32.580

0.000

-2.850

-0.600
4.250

2,948 180 2,970 180 2,970 180 2,970 180 2,970 180 2,970 180 2,970 180 2,970 180 2,970 180 2,970 180 7.400 10.550 13.700 16.850 20.000 23.150 26.300 29.450

-0.300

5.600 6.000 6.000 4.800 5.700 2.900 3.400

1,200

a T

ჭრილი 1-1

ჭრილი 1-1

ჭრილი 1-1

კორექტირება

b g d e v z

არქიტექტურული ნიშნული

კოლონა

წითელი ხაზი

კედლები

რიგელი

ნახაზზე ზომები მოცემულია

მილიმეტრებში

მისამართი

ხელმოწერა

გ. იაგორაშვილი

თანამდებობა

ნ. მაღლაფერიძე

დამკვეთი

ar-

1:100

დირექტორი

პროექტი

საპროექტო ორგანიზაცია
დაამუშავა

ავტორი
მთ. არქიტექტორი

თარიღი

მთ. კონსტრუქტორი

გვარი

საპროექტოს ლოგო

შ.პ.ს. სამშენებლო

კომპანია"სავანე-მშენი"

ქ.თბილისი, ხერგიანის ქ.#1
პროექტის სახელწოდება

გ. იაგორაშვილი

გ. იაგორაშვილი

ექსპლიკაცია

შენიშვნები
თბილისი 2017 წ.

დაკვეთა #
ფაილის სახელი ფორმატი

A-3

პირობითი ნიშნები

ნახაზზე საპროექტო ნული

შეესაბამება აბსოლუტურ ნიშნულს -

518.88

" მრავალბინიანი საცხოვრებელი სახლი"

კორექტირებული

შ.პ.ს. სამშენებლო

კომპანია"სავანე-მშენი"
მასშტაბი სტადია თარიღი ფურცელი ფურცლები

ნახაზი

+-0.000

3,150

+6,300

12,600

15,750

18,900

22,050

25,200

28,350

32.580

33.900

-2.850 -3.000

-1.425

-0.150

3.000

6.150

1.650

4,800

7.950

9.300

11.100

12.450

14.250

15.600

17.400

18.750

20.550

21.900

23.700

25.050

26.500

28.200

30.000

31.350

2,400

6.200 6.200 0.700 6.000

31.589

31,320

3.150

6.300

9.450

12.600

15.750

18.900

22.050

25.200

28.350

31.500

32.580

-0,600

4.250

7,400

10.550

13.700

16.850

20.000

23.150

26.300

29.450

4.800 5.700 2.900

1.100

2,850

2.300

-2.850

1,380

0.000
0.300

ჭრილი 2-2

კორექტირება

1 2 3 4 5

10%

15%

ჭრილი 5-5

ჭრილი 1-1

ჭრილი 5.5

კორექტირება

d e vz

არქიტექტურული ნიშნული

კოლონა

წითელი ხაზი

კედლები

რიგელი

ნახაზზე ზომები მოცემულია

მილიმეტრებში

მისამართი

ხელმოწერა
გ. იაგორაშვილი თანამდებობა

ნ. მაღლაფერიძე

დამკვეთი

ar-

1:100

დირექტორი

პროექტი

საპროექტო ორგანიზაცია
დაამუშავა

ავტორი
მთ. არქიტექტორი

თარიღი

მთ. კონსტრუქტორი

გვარი

საპროექტოს ლოგო

შ.პ.ს. სამშენებლო

კომპანია"სავანე-მშენი"

ქ.თბილისი, ხერგიანის ქ.#1
პროექტის სახელწოდება

გ. იაგორაშვილი

გ. იაგორაშვილი

ექსპლიკაცია

შენიშვნები
თბილისი 2017 წ.

დაკვეთა #
ფაილის სახელი ფორმატი

A-3

პირობითი ნიშნები

ნახაზზე საპროექტო ნული

შეესაბამება აბსოლუტურ ნიშნულს -

518.88

" მრავალბინიანი საცხოვრებელი სახლი"

კორექტირებული

შ.პ.ს. სამშენებლო

კომპანია"სავანე-მშენი"
მასშტაბი სტადია თარიღი ფურცელი ფურცლები

ნახაზი

9.450

10%

ჭრილი 2-2

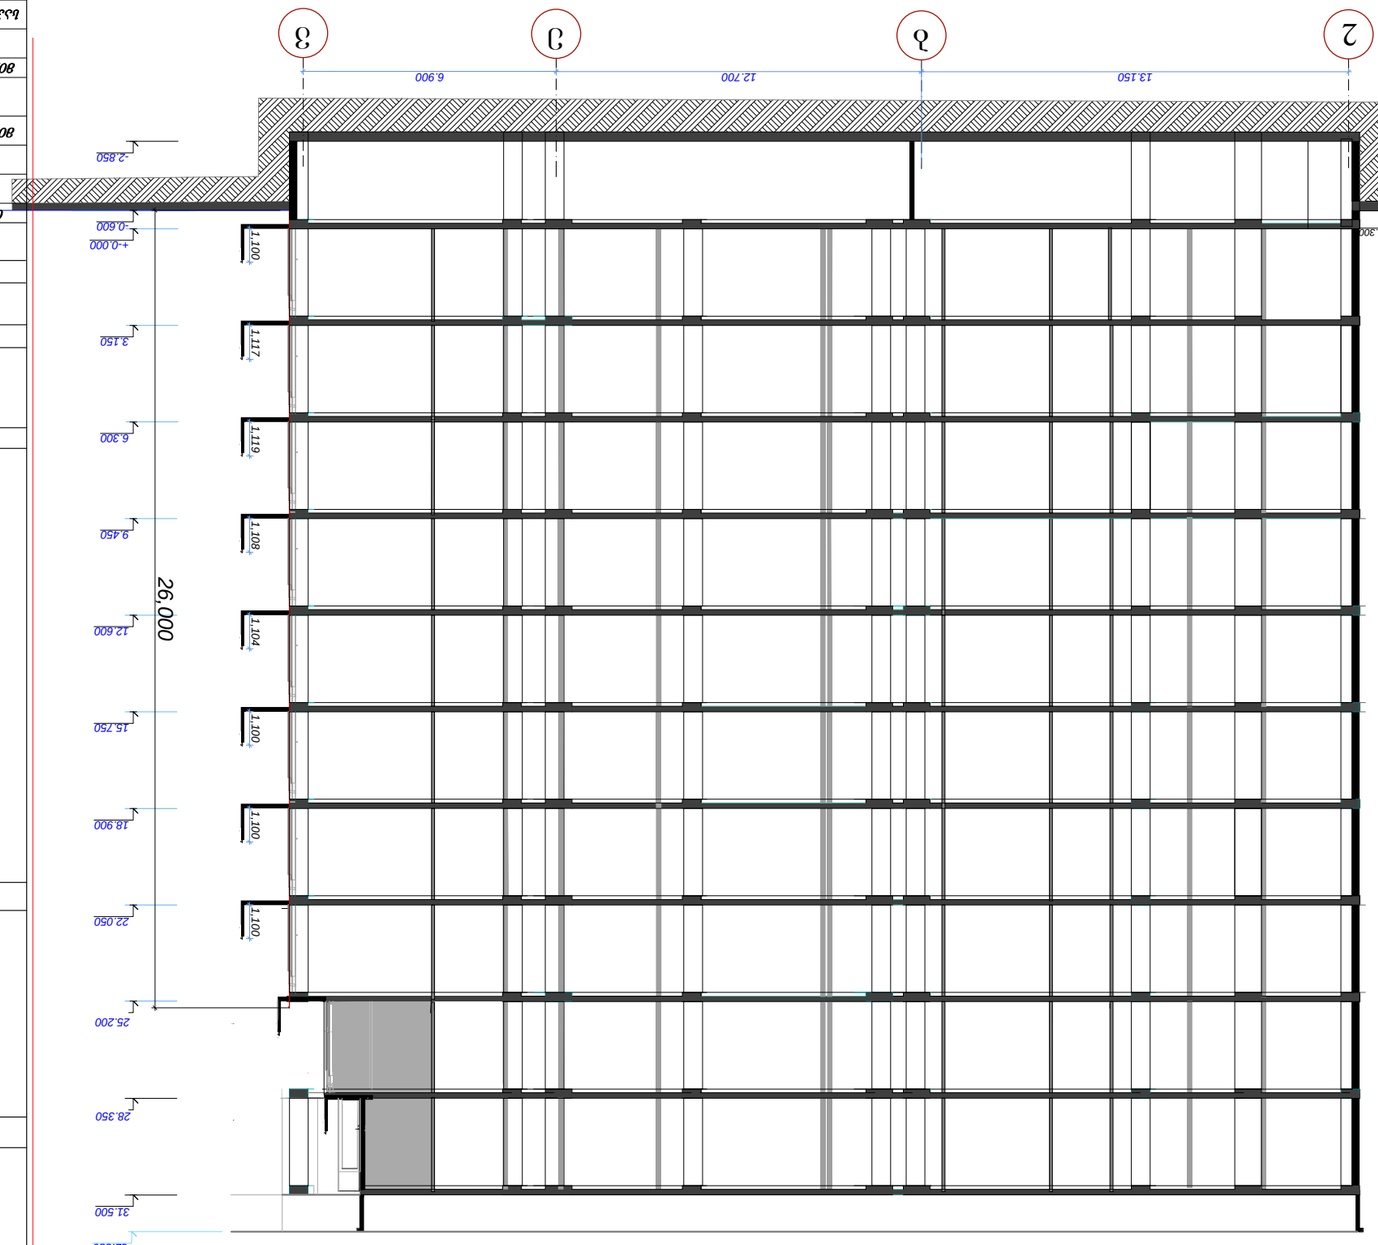

26,000

-0.600

+-0.000

-2.850

3.150

6.300

9.450

12.600

15.750

18.900

22.050

28.350

32.580

-1.300

13.150 12.700 6.900
-0.000

3.150

9.450

22.050

25.200

6.300

31.500

15.750

12.600

28.350

-2.850

18.900

1

,

1

0

0

1,100 1,100 1,100 1,104 1,108 1,119 1,117 1,100

ჭრილი 3-3

არქიტექტურული ნიშნული

კოლონა

წითელი ხაზი

კედლები

რიგელი

ჭრილი 3-3

31.500

2 v

ჭრილი 3-3

ნახაზზე ზომები მოცემულია

მილიმეტრებში

კორექტირება

b e

25.200

მისამართი

ხელმოწერა
გ. იაგორაშვილი
თანამდებობა

ნ. მაღლაფერიძე

დამკვეთი

ar-

1:100

დირექტორი

პროექტი

საპროექტო ორგანიზაცია
დაამუშავა

ავტორი
მთ. არქიტექტორი

თარიღი

მთ. კონსტრუქტორი

გვარი

საპროექტოს ლოგო

შ.პ.ს. სამშენებლო

კომპანია"სავანე-მშენი"

ქ.თბილისი, ხერგიანის ქ.#1
პროექტის სახელწოდება

გ. იაგორაშვილი

გ. იაგორაშვილი

ექსპლიკაცია

შენიშვნები
თბილისი 2017 წ.

დაკვეთა #
ფაილის სახელი ფორმატი

A-3

პირობითი ნიშნები

ნახაზზე საპროექტო ნული

შეესაბამება აბსოლუტურ ნიშნულს -

518.88

" მრავალბინიანი საცხოვრებელი სახლი"

კორექტირებული

შ.პ.ს. სამშენებლო

კომპანია"სავანე-მშენი"
მასშტაბი სტადია თარიღი ფურცელი ფურცლები

ნახაზი

7 8

გამიჯვნის წითელი ხაზი

32.580

ჭრილი 4-4

კორექტირება

კიბეები

ჭრილი 1-1

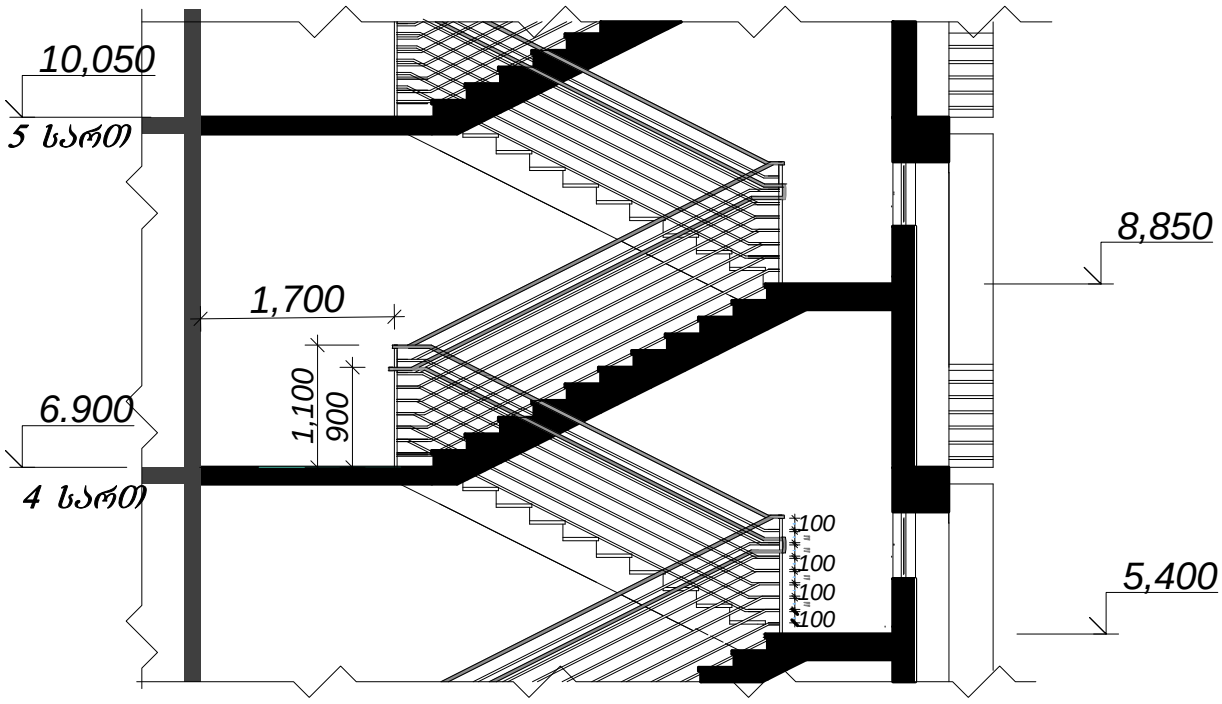

ჭრილი 2-2

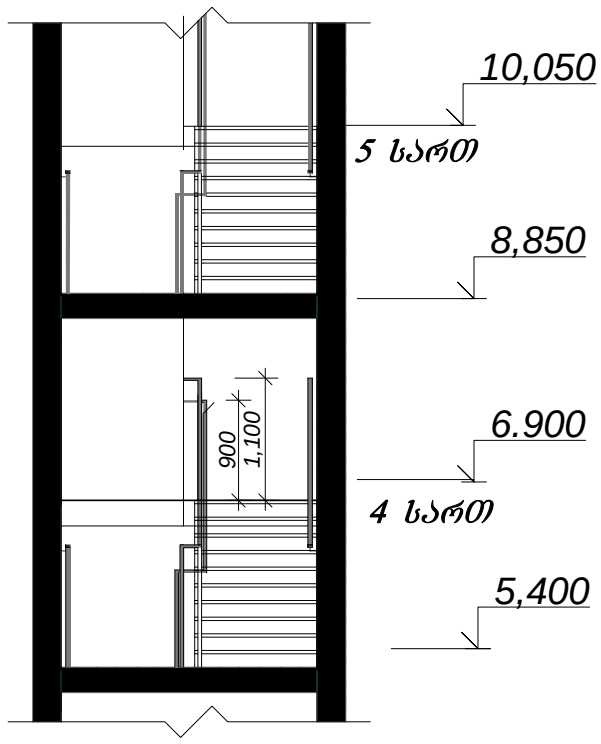

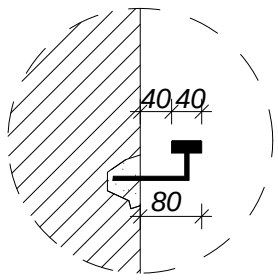

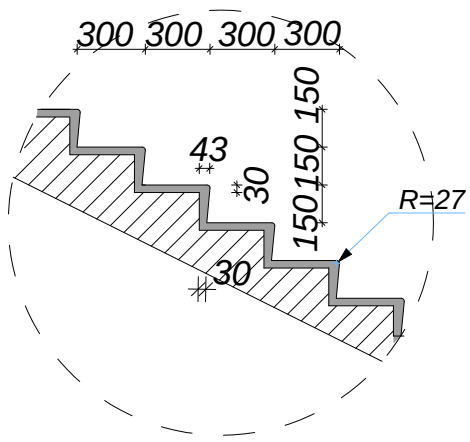

გეგმა

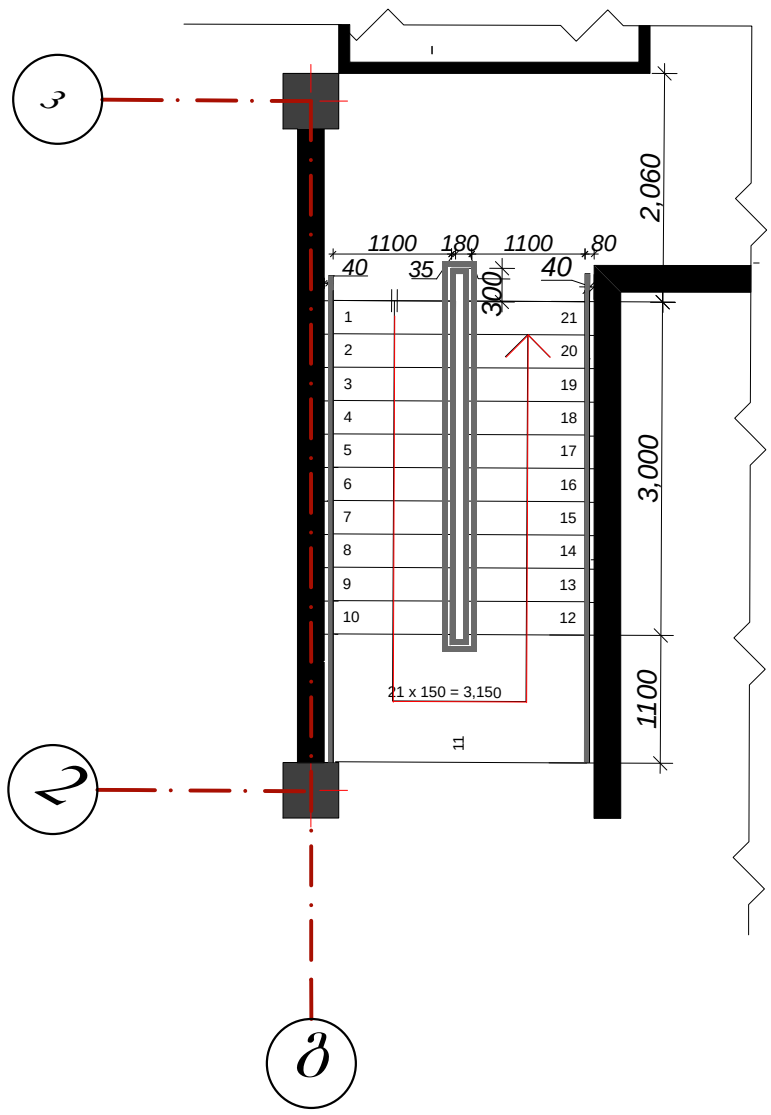

პროექტის სახელწოდება	ფურცელი	არ-11		ფორმატი
მრავალბინიანი საცხოვრებელი სახლი	ფურცლები			
მისამართი	სტადია	მასშ	თანამდებობა	საპროექტო ორგანიზაცია
ქ.თბილისი, ხერგიანის ქ.№1	პროექტი			შ.პ.ს "სავანე-მშენი"
			დირექტორი	ნ. მაღლაფერიძე
დამკვეთი შ.პ.ს. "სავანე-მშენი	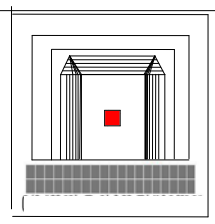		მთ. არქიტექტორი	გ. იაგორაშვილი