













































































































13

Ф

-0.300
±0.000
3.150
3.150
3.150
3.150
3.150
3.150
3.150
3.150
3.150
3.150
3.150
1.100
1.100
1.100
1.100
1.100
1.100
1.100
1.100
3.150
3.150
3.150
3.150
3.150
3.150
3.150
3.150
3.150
3.150
3.150

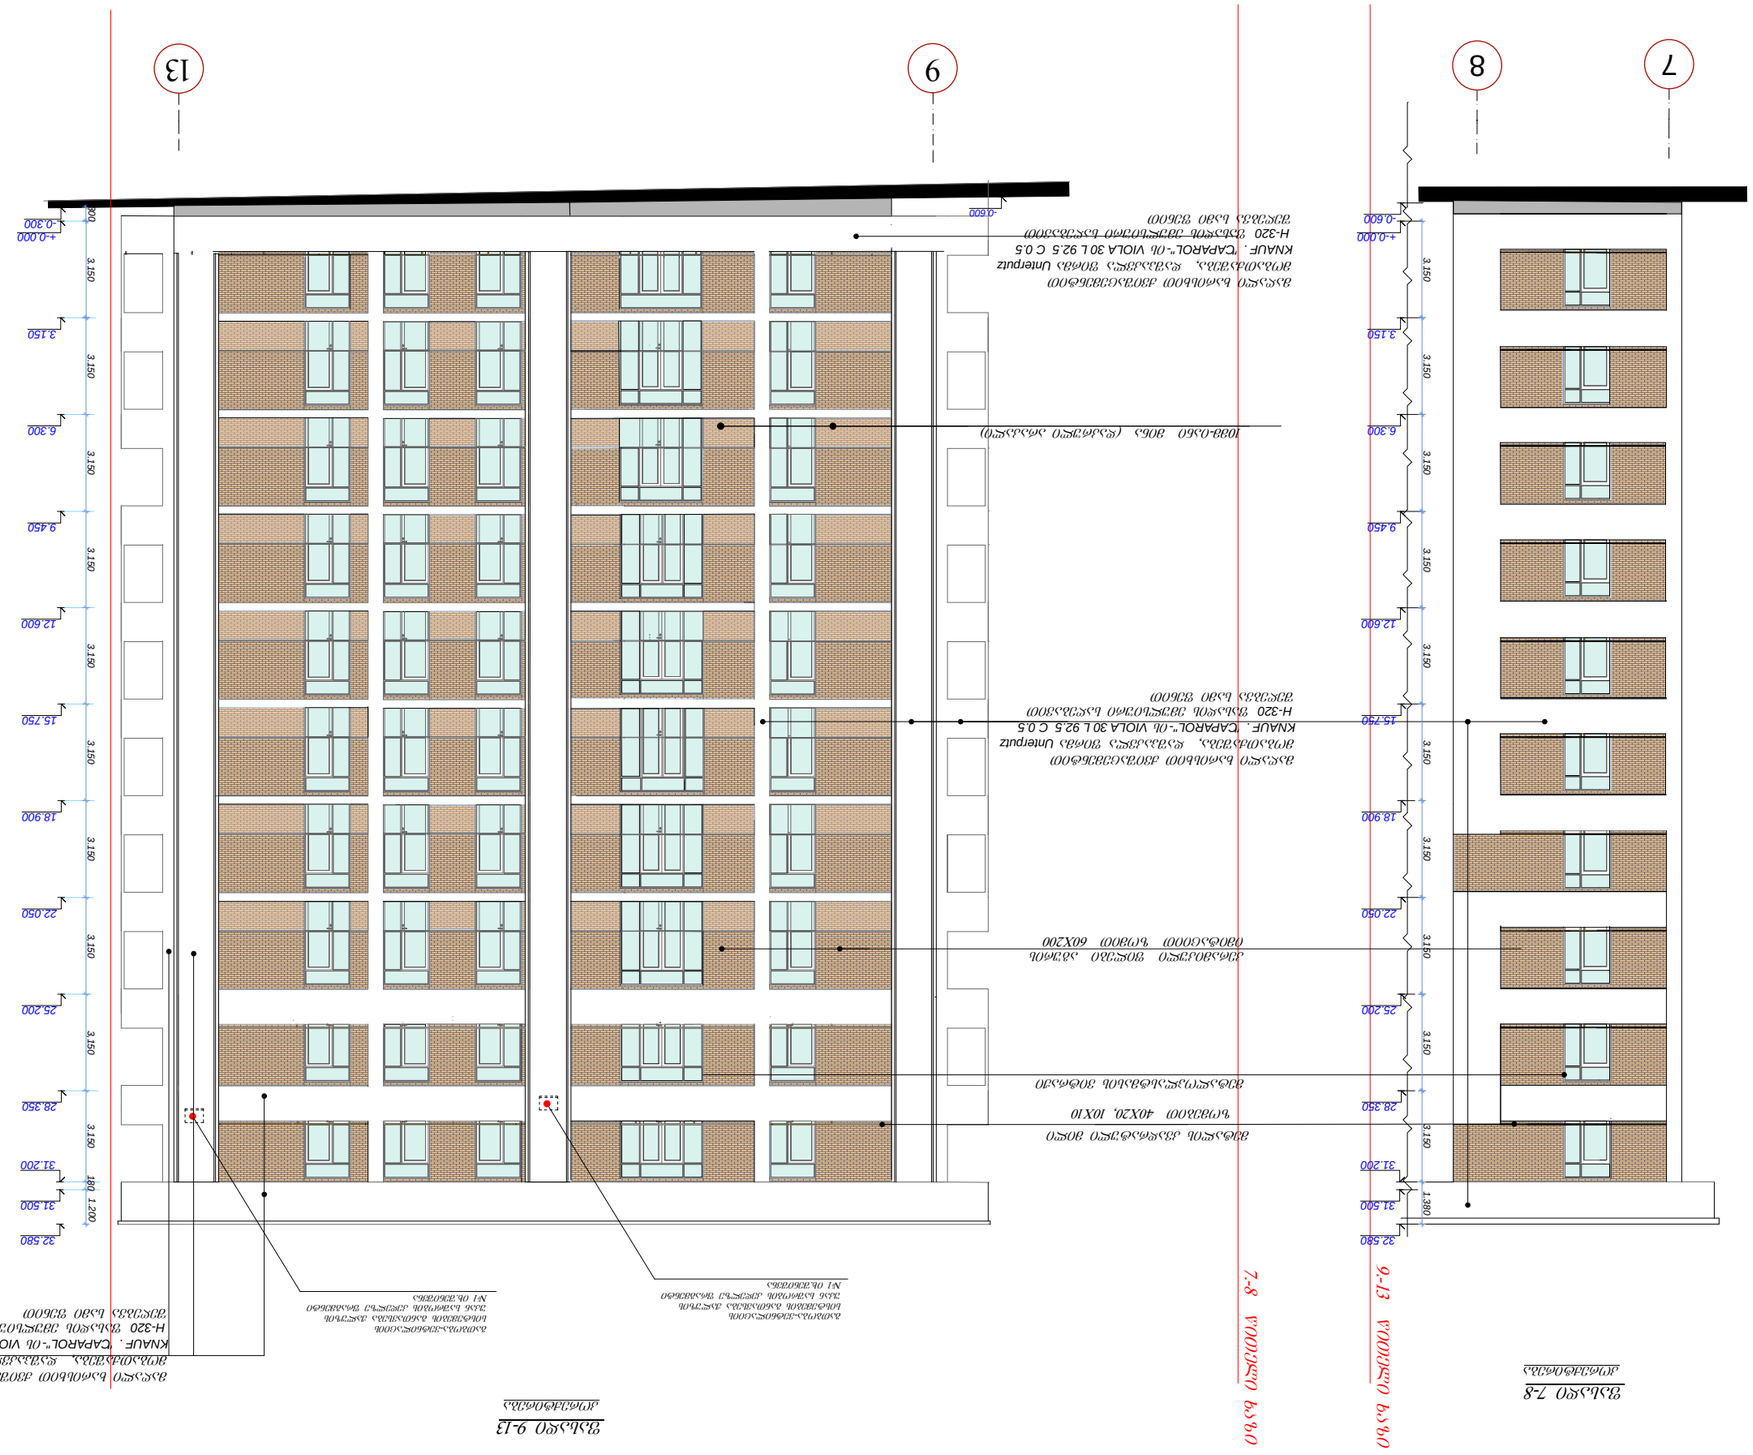
7
8
9
13
+0.000
-0.600
3.150
6.300
9.450
12.600
15.750
18.900
22.050
25.200
28.350
31.200
31.500
32.580
1380
1200
180
-0.300
3.150
3.150
3.150
























შეთანხმებული პროექტის
ფასადის ფრაგმენტი ის.შენიშვნები

ფასადი თ-ა

კორექტირება



ფორმატი -3	თბილისი 2017 წ.	ფაილის სახელი
	დაკვეთა №	ფასადი თ-ა

ექსპლიკაცია

პირობითი ნიშნები

შენიშვნები

გათბობა-ვენტილაციის სისტემები განთავსდეს კედლებზე სამრობის სივრცეში ის, ფრაგმენტი №1

ნახაზზე საპროექტო ნული შეესაბამება აბსოლუტურ ნიშნულს - 518.88

ნახაზზე ზომები მოცემულია მილიმეტრებში

შეთანხმებული პროექტის ფასადის ფრაგმენტის განმარტება

შეთანხმებულ პროექტზე (ბრძანება №01/661 20.03.2012წ.) გაკეთდა შემდეგი სახის კორექტირებები:

ა)2012 წელს პროექტირების პერიოდში საპროექტო ნაკვეთის ფართი იყო 1859 კვ.მ 2015წელს შეიცვალა საპროექტო ნაკვეთის ფართი და გახდა 2184 კვ.მეტრი ამ ცვლილებამ გამოიწვია მთელი შენობის კონფიგურაციის შეცვლა ის. გენგეგმის ფაილში მითითებული სქემა.

ბ) შეიცვალა სართულის სიმაღლის ნიშნულები 3.300 ნაცვლად აღებულ იქნა 3.150 რამაც გამოიწვია მთლიანი სიმაღლის დაწევა

გ) ფასადებზე მოხდა აივნის მოაჯირების კორექტირება ნაწილობრივ შეიცვალა რკინისმოაჯირები მინის მოაჯირებით შეიცვალა აგრეთვე შენობის ფერთა გადაწყვეტა

დ) ფასადზე აგრეთვე შეიცვალა კარებების და ფანჯრების ვიტრაჟები

დამკვეთი

შ.პ.ს. სამშენებლო
კომპანია"ზავანე-მშენი"

პროექტის სახელწოდება

" მრავალბინიანი საცხოვრებელი სახლი"
კორექტირებული

საპროექტო ორგანიზაცია

შ.პ.ს. სამშენებლო
კომპანია"ზავანე-მშენი"

თანამდებობა	გვარი	ხელმოწერა	თარიღი
დირექტორი	ნ. მაღლაფერიძე		
მთ. არქიტექტორი	ბ. იაგორაშვილი		
ავტორი	ბ. იაგორაშვილი		
მთ. კონსტრუქტორი			
დაამუშავა	ბ. იაგორაშვილი		
საპროექტოს ლოგო			

მისამართი

ქ.თბილისი, ხერგიანის ქ.№1

მასშტაბი	1:100	ნახაზი
თარიღი		ფასადი 13-თ

სტადია	ფურცელი	ფურცლები
პროექტი	არ-	