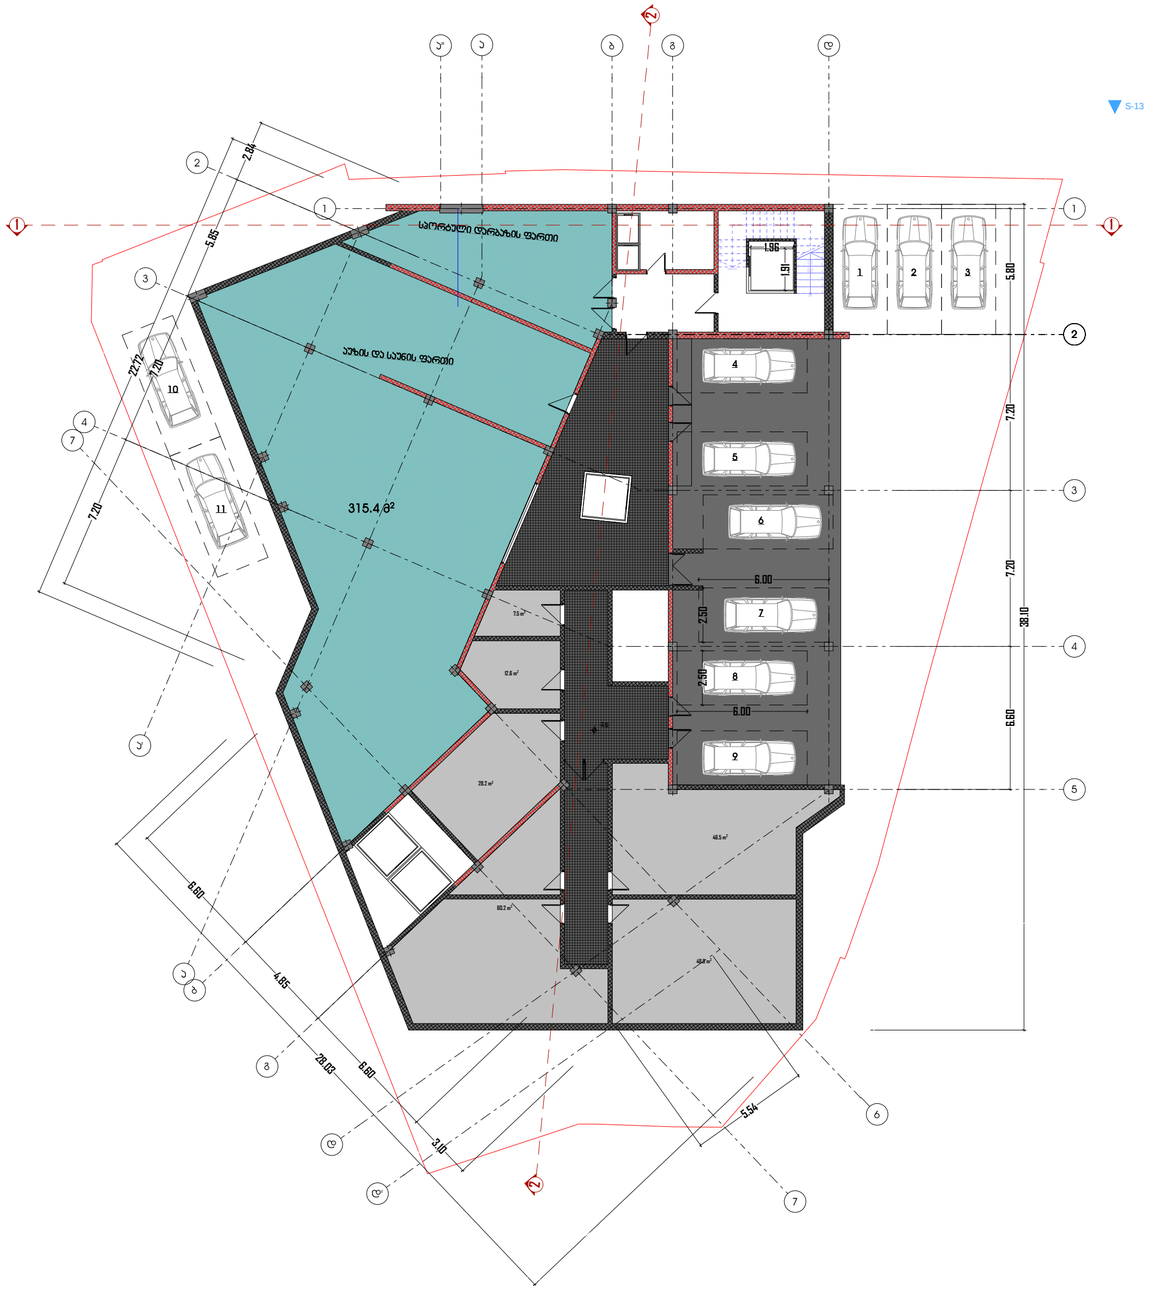
S-13
S-13
1
2
3
4
5
6
7
1
2
3
4
5
6
7
8
9
10
11
1.95
1.91
5.80
7.20
7.20
38.00
6.60
6.00
2.50
2.50
6.00
7.20
2.80
5.85
22.72
7.20
7.00
315.4 მ²
6.80
4.85
28.03
8.80
3.05
5.54
15.0 m²
12.6 m²
28.2 m²
48.5 m²
88.2 m²
48.8 m²
საორბიელი ტერასის ფარეი
აუზის და საუნის ფარეი
N
N
N

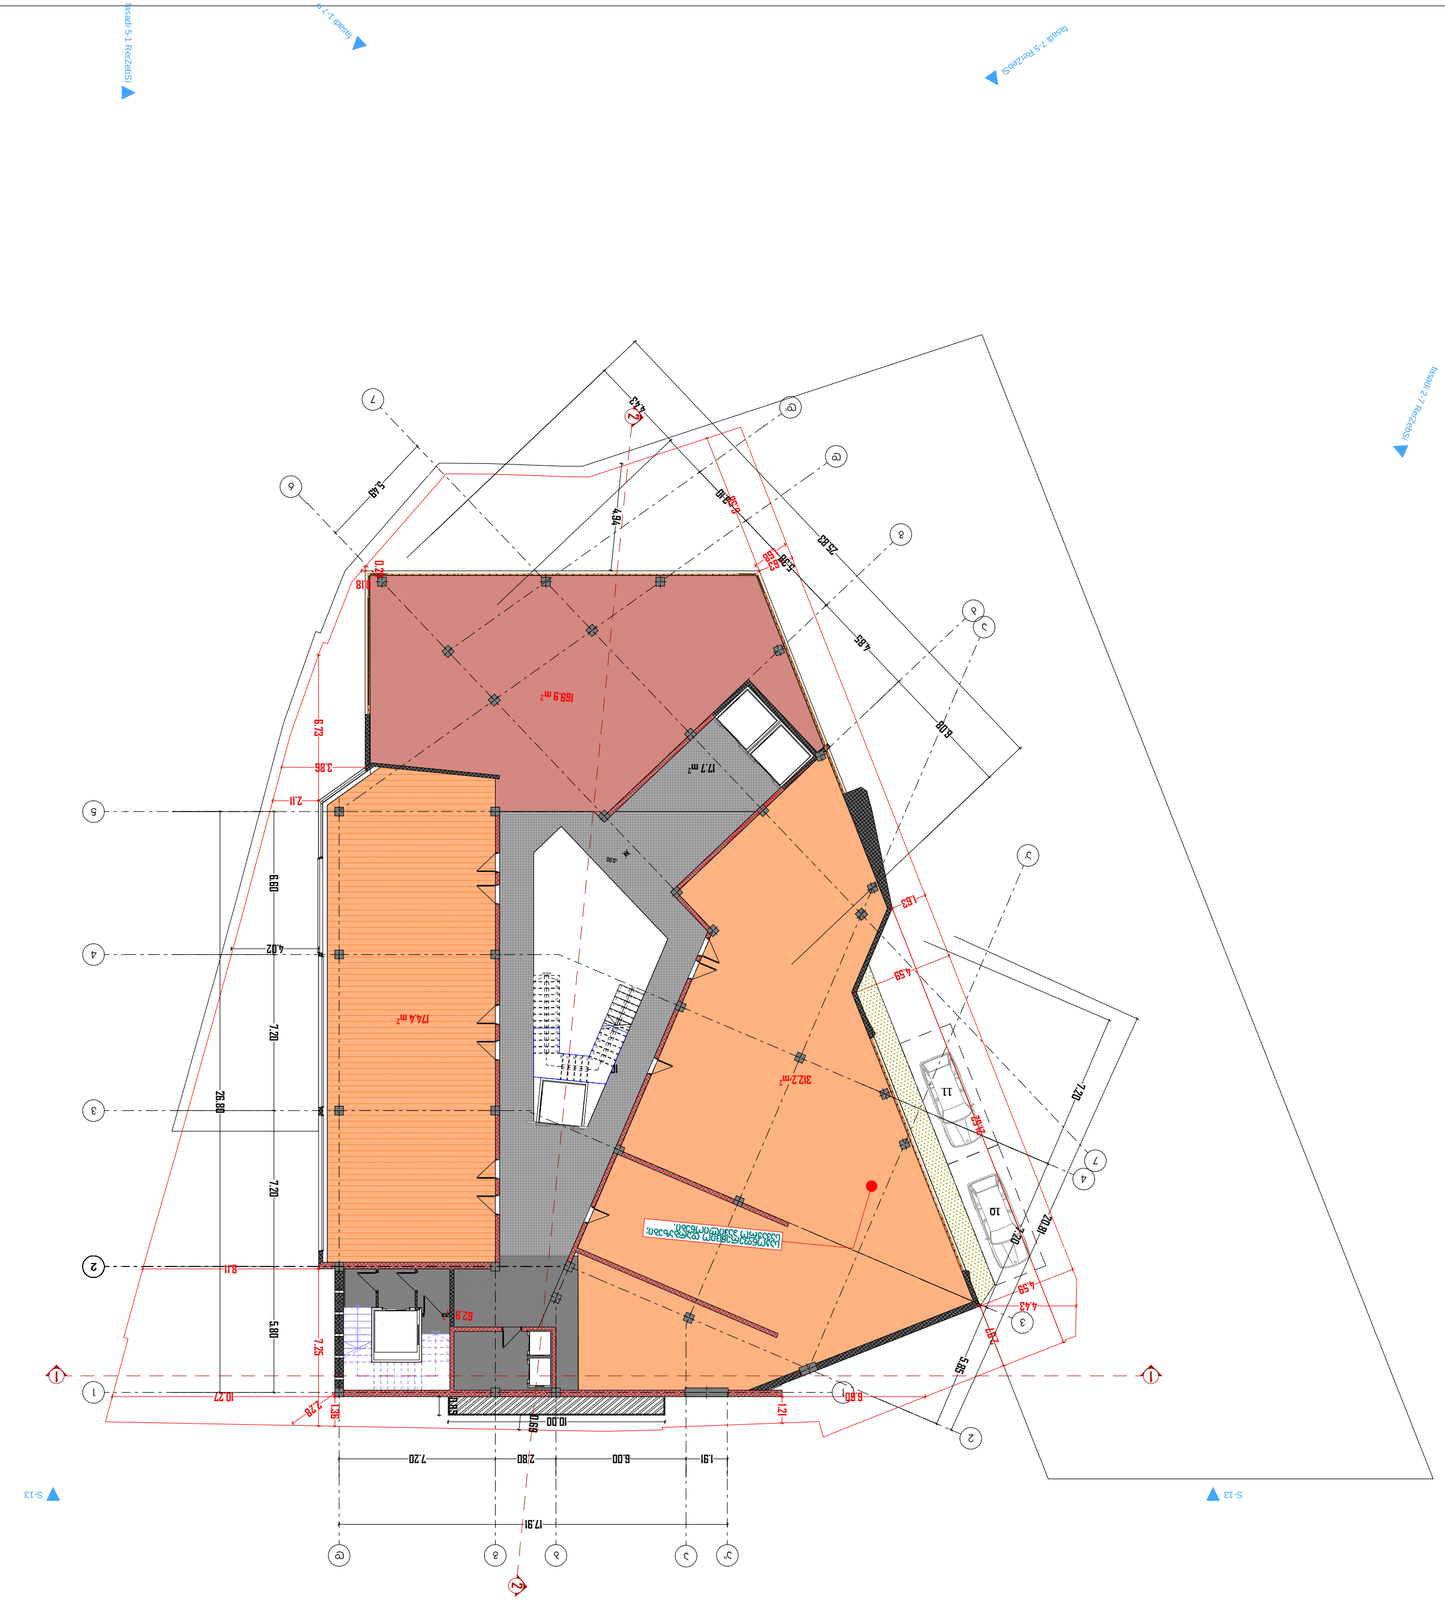
S-13
S-13
S-13

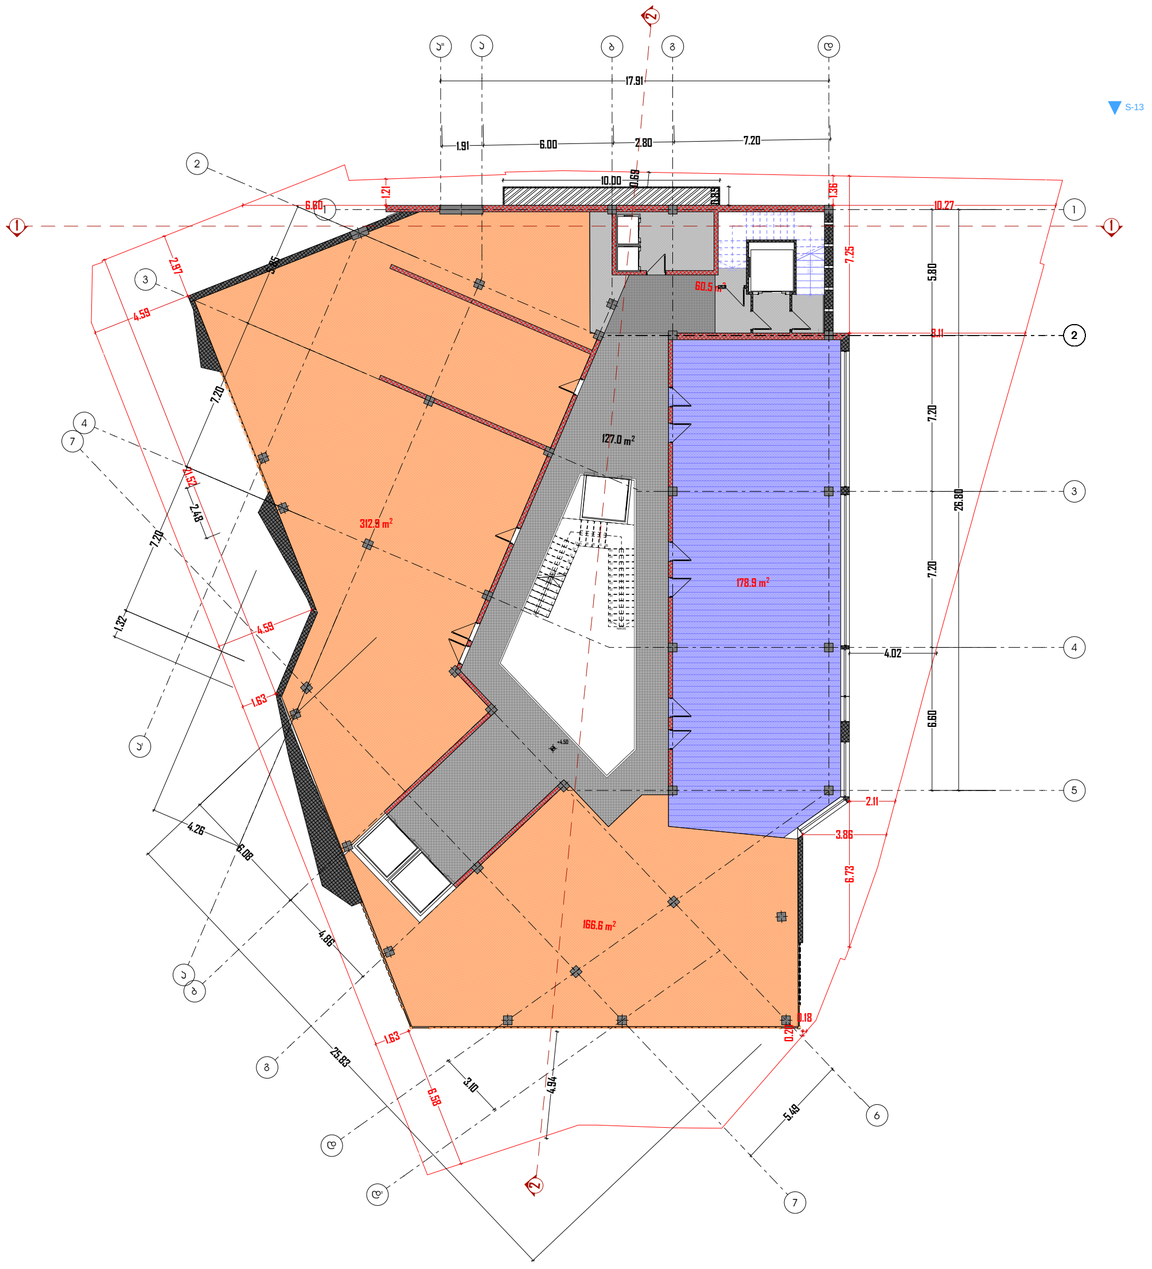

N

მისამართი:

დირექტორი		ი. შარაშენიძე
მთ. არქიტექტორი		ი. შარაშენიძე
პგმ.ხელმძღვანელი		ზ. ელიზბარაშვილი
პრ. პატრონი		ნ.გოგეშვილი

პირობითი აღნიშვნები

ნახაზის სახელწოდება

გეგმა +4.50 ნიშნულზე
(ჯომერციული ფართები)

A2	**A.01.3**	1:200
ფორმატი A2	გვერდი	მასშტაბი

თარიღი: 2018

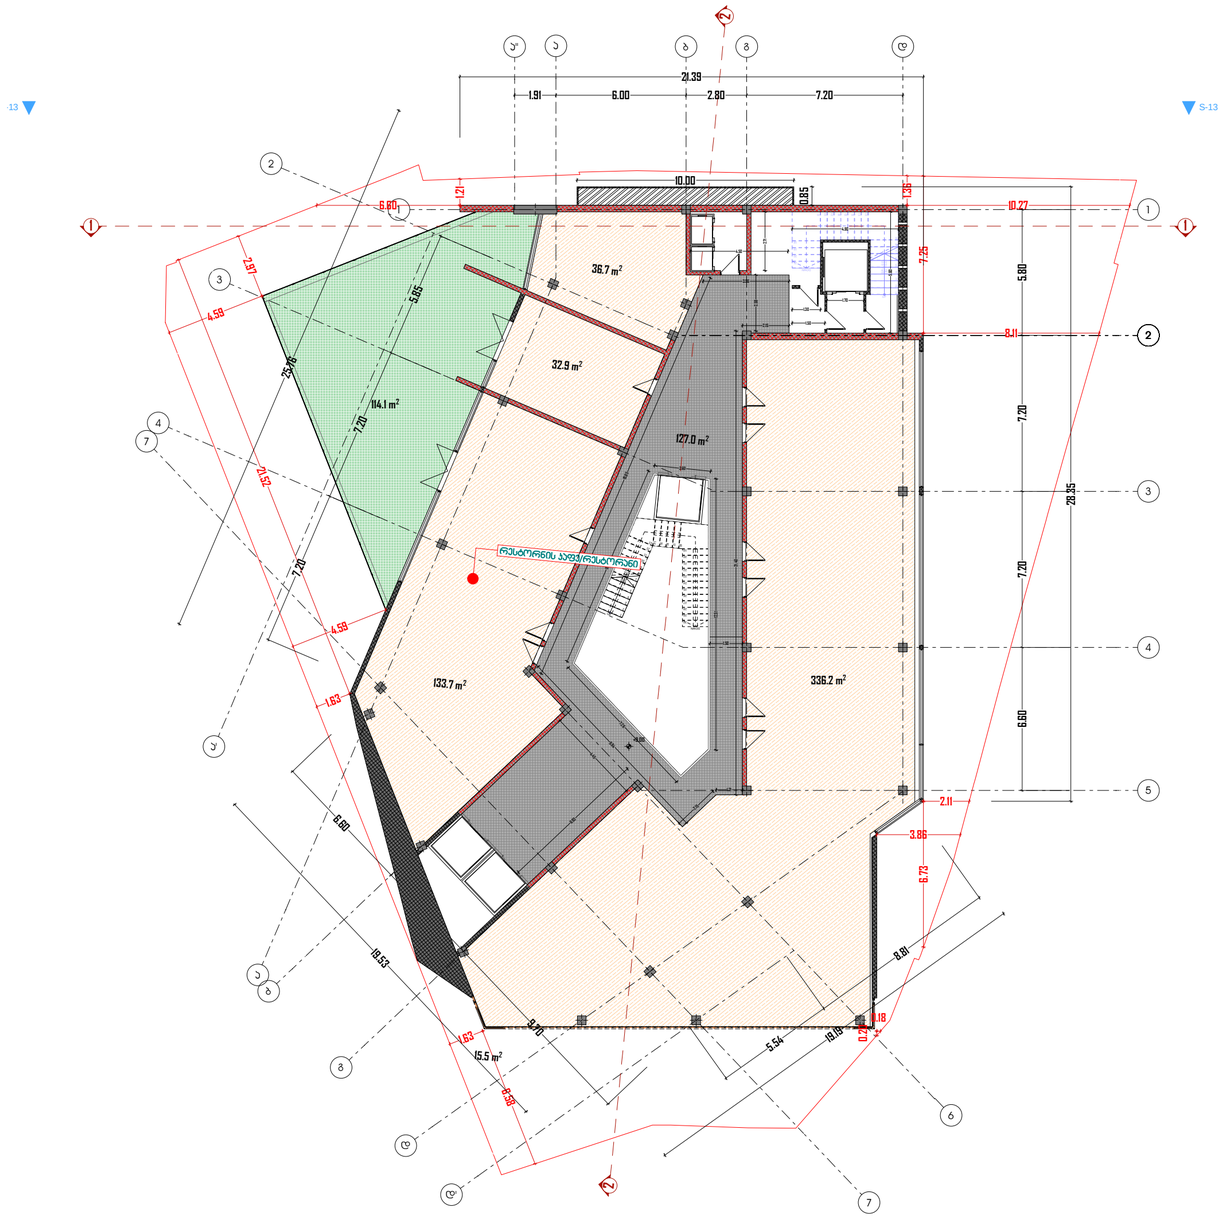

N

მისამართი:

დირექტორი		ი. შარაშენიძე
მთ. არქიტექტორი		ი. შარაშენიძე
პროექტის ხელმძღვანელი		ზ. ელიზბარაშვილი
პრ. პატრონი		ნ.გოგეშვილი

პირობითი აღნიშვნები

ნახაზის სახელწოდება

გეგმა +9.00 ნიშნულზე
(ჯაფე, რესტორანი, კომერციული ფართები)

A2	**A.01.4**	1:200
ფორმატი A2	გვერდი	მასშტაბი

თარიღი: 2018

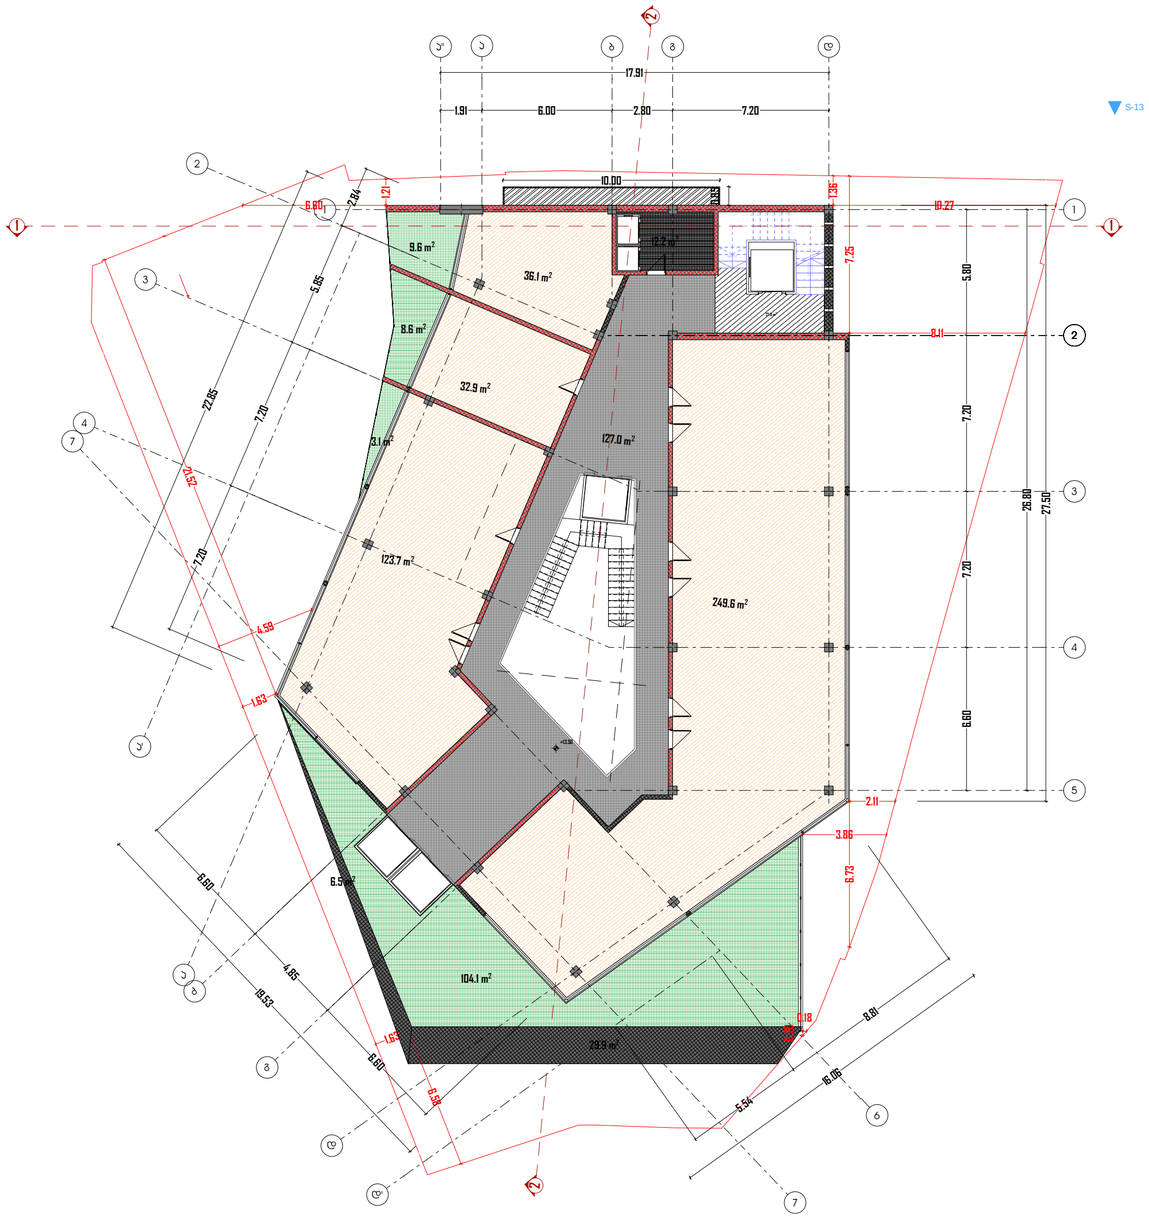

მისამართი:

დირექტორი		ი. შარაშენიძე
მთ. არქიტექტორი		ი. შარაშენიძე
პროექტის ხელმძღვანელი		ზ. ელიზბარაშვილი
პრ. პატრონი		ნ.გოგეშვილი

პირობითი აღნიშვნები

ნახაზის სახელწოდება

გეგმა +13.50 ნიშნულზე
(ტექნიკური სართული)

A2	**A.01.5**	1:200
ფორმატი A2	გვერდი	მასშტაბი

თარიღი: 2018

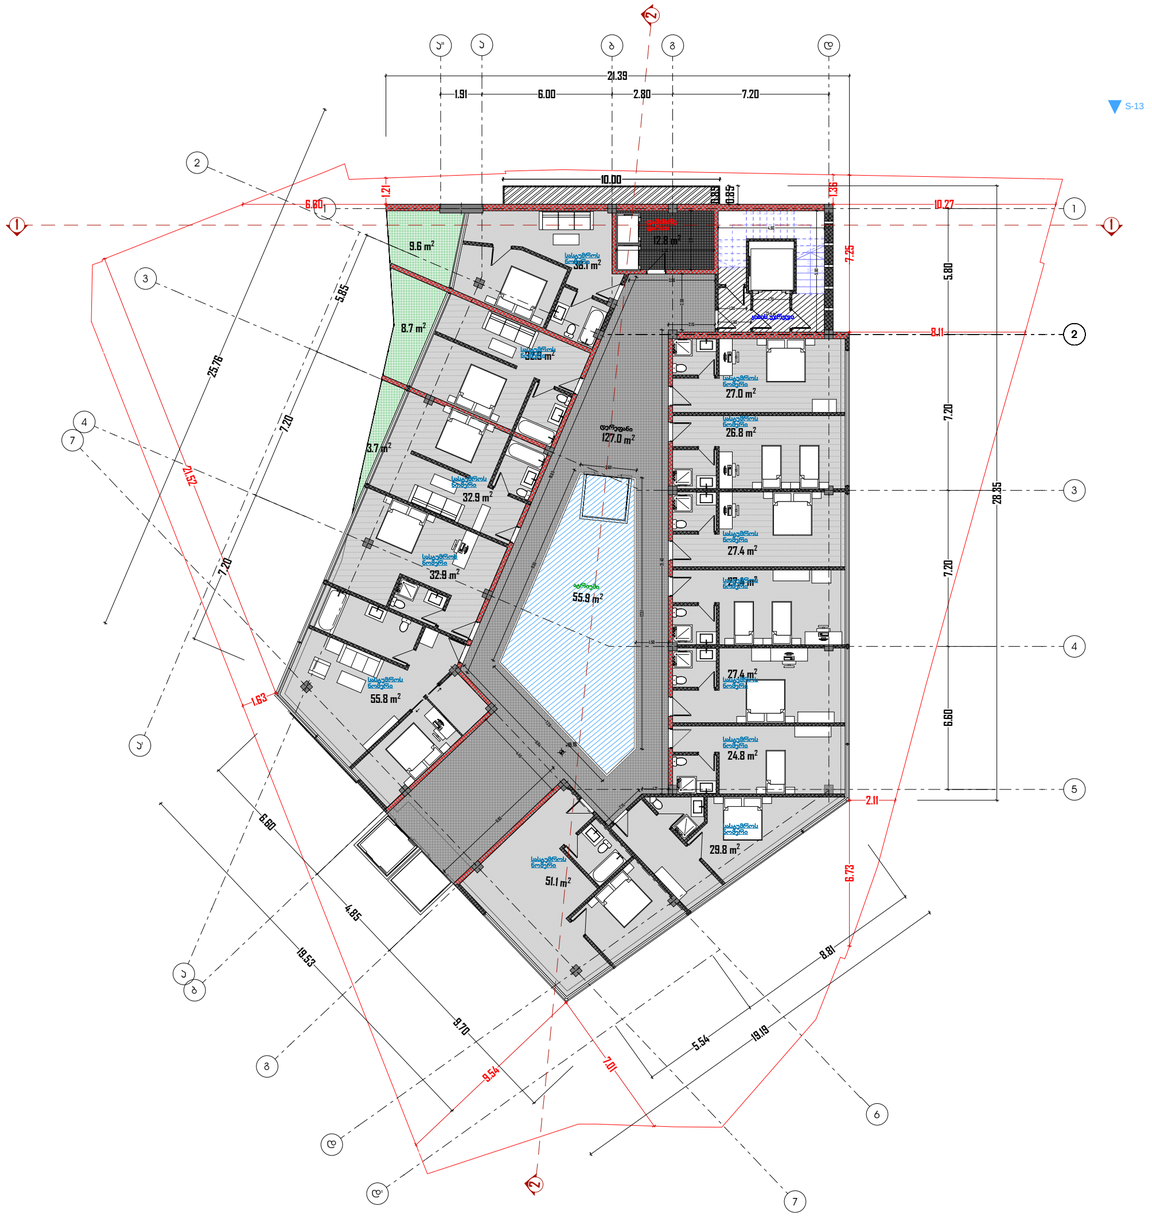



მისამართი:

დირექტორი		ი. შარაშენიძე
მთ. არქიტეტორი		ი. შარაშენიძე
ჯგ.ხელმძღვანელი		ზ. ელიზბარაშვილი
ჯრ. ავტორი		ნ.გოგეშვილი

პირობითი აღნიშვნები

ნახაზის სახელწოდება

გეგმა +19.19 ნიშნულზე
(სასტუმრო)

A2	**A.01.6**	1:200
ფორმატი A2	გვერდი	მასშტაბი

თარიღი: 2018

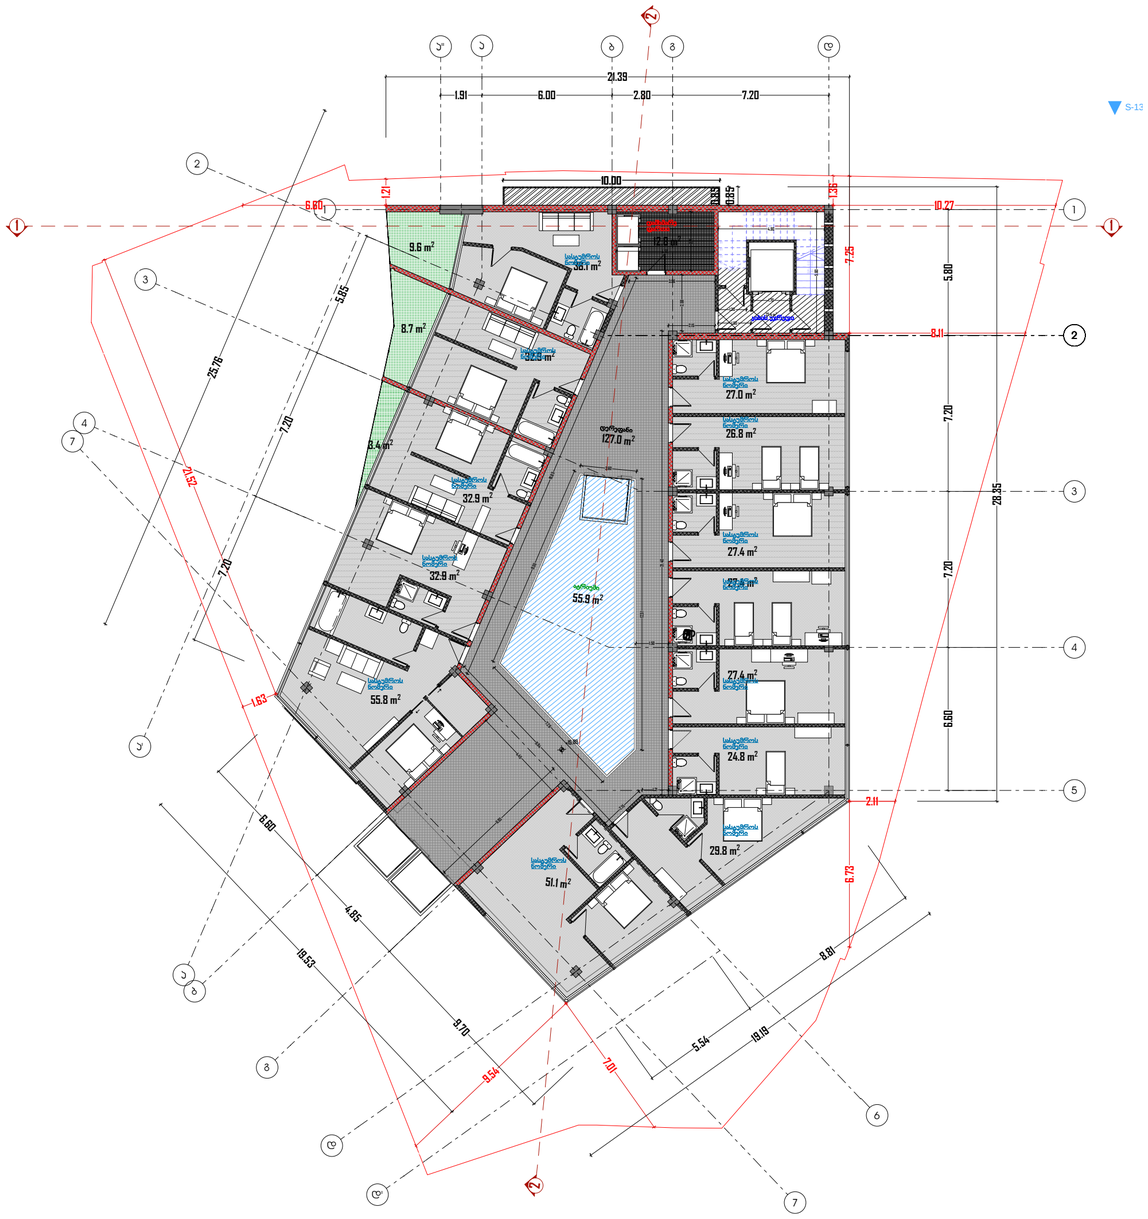

მისამართი:

დირექტორი		ი. შარაშენიძე
მთ. არქიტექტორი		ი. შარაშენიძე
ჯგ.ხელმძღვანელი		ზ. ელიზბარაშვილი
პრ. ავტორი		ნ.გოგეშვილი

პირობითი აღნიშვნები

ნახაზის სახელწოდება

გეგმა +15.89 ნიშნულზე
(სასტუმრო)

A2	**A.01.7**	1:200
ფორმატი A2	გვერდი	მასშტაბი

თარიღი: 2018

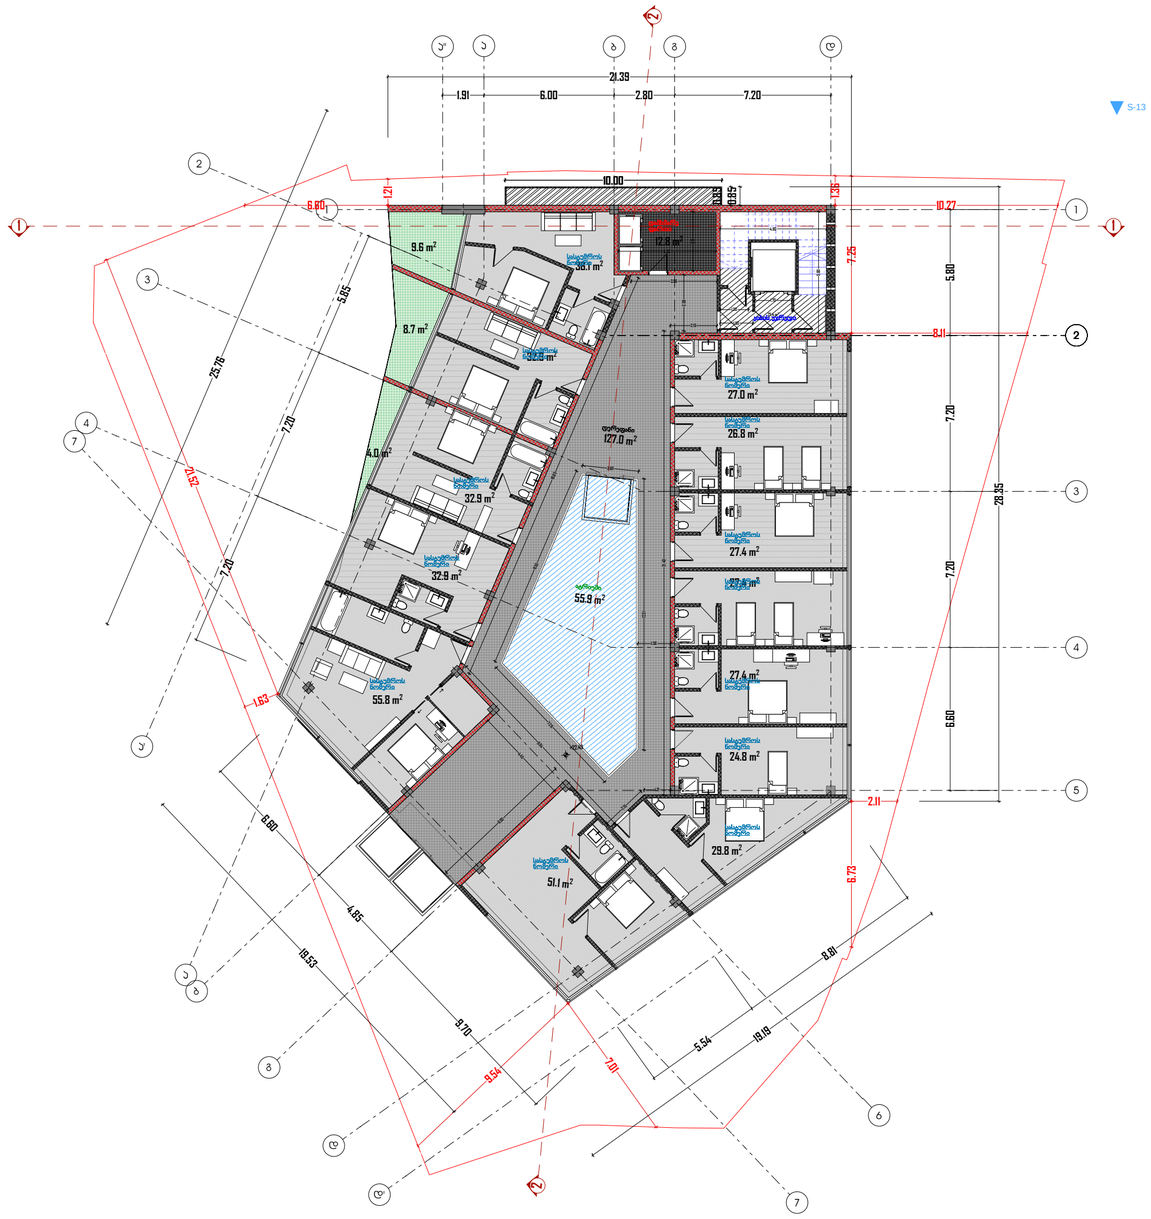

მისამართი:

დირექტორი		ი. შარაშენიძე
მთ. არქიტექტორი		ი. შარაშენიძე
პროექტის ხელმძღვანელი		ზ. ელიზბარაშვილი
პრ. ავტორი		ნ.გოგეშვილი

პირობითი აღნიშვნები

ნახაზის სახელწოდება

გეგმა +22.49 ნიშნულზე
(სასტუმრო)

A2	**A.01.8**	1:200
ფორმატი A2	გვერდი	მასშტაბი

თარიღი: 2018

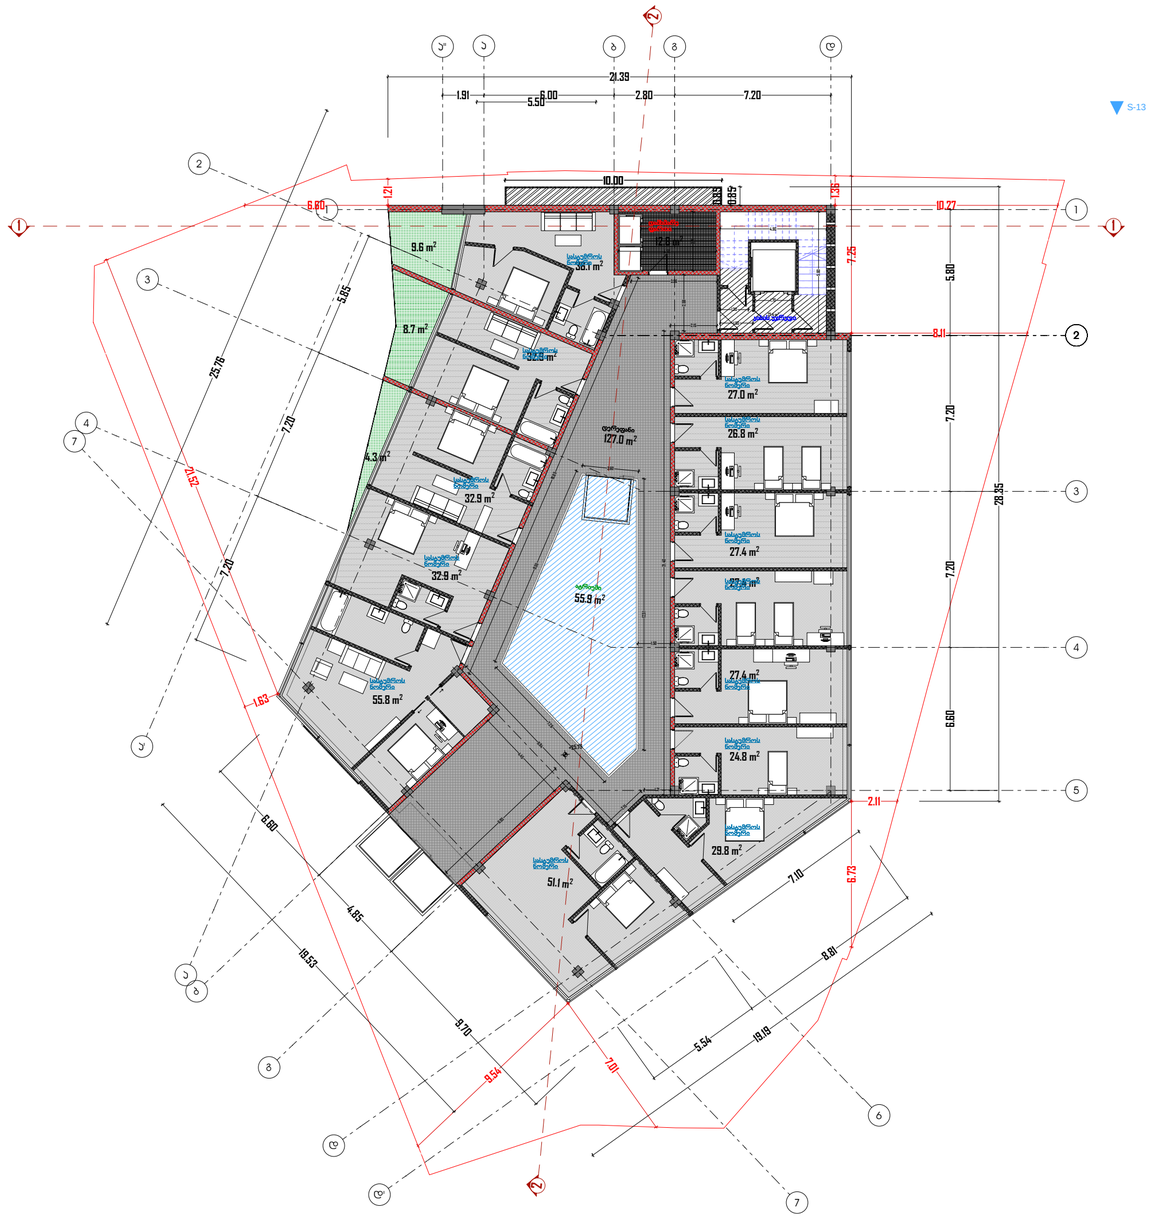

N

მისამართი:

დირექტორი		ი. შარაშენიძე
მთ. არქიტექტორი		ი. შარაშენიძე
პროექტის ხელმძღვანელი		ზ. ელიზბარაშვილი
პრ. პატრონი		ნ.გოგეშვილი

პირობითი აღნიშვნები

ნახაზის სახელწოდება

გეგმა +25.79 ნიშნულზე
(სასტუმრო)

A2	**A.01.9**	1:200
ფორმატი A2	გვერდი	მასშტაბი

თარიღი: 2018

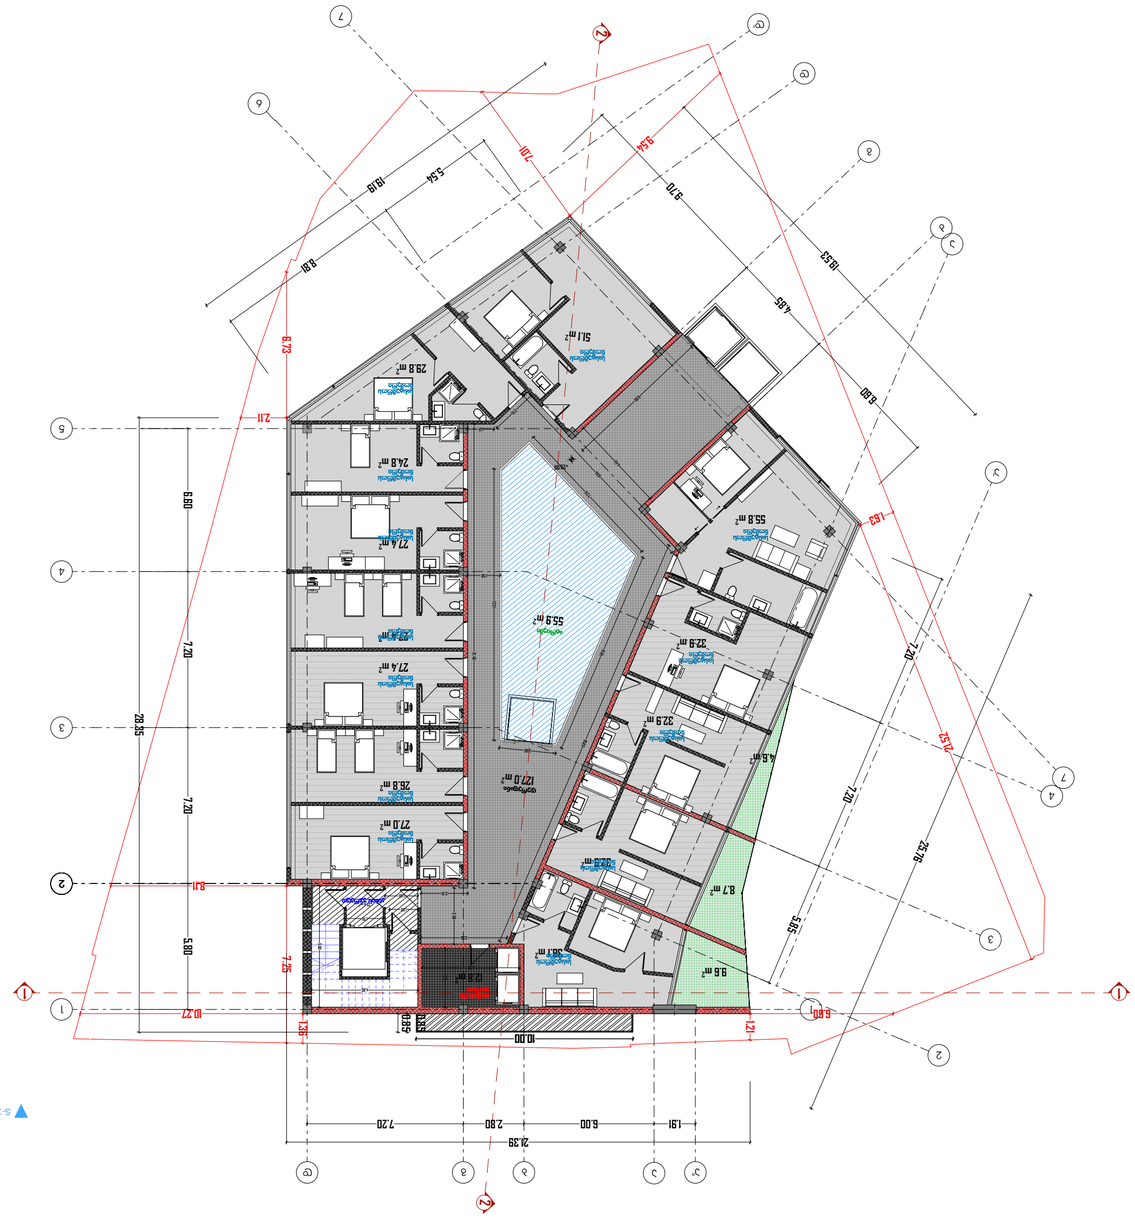







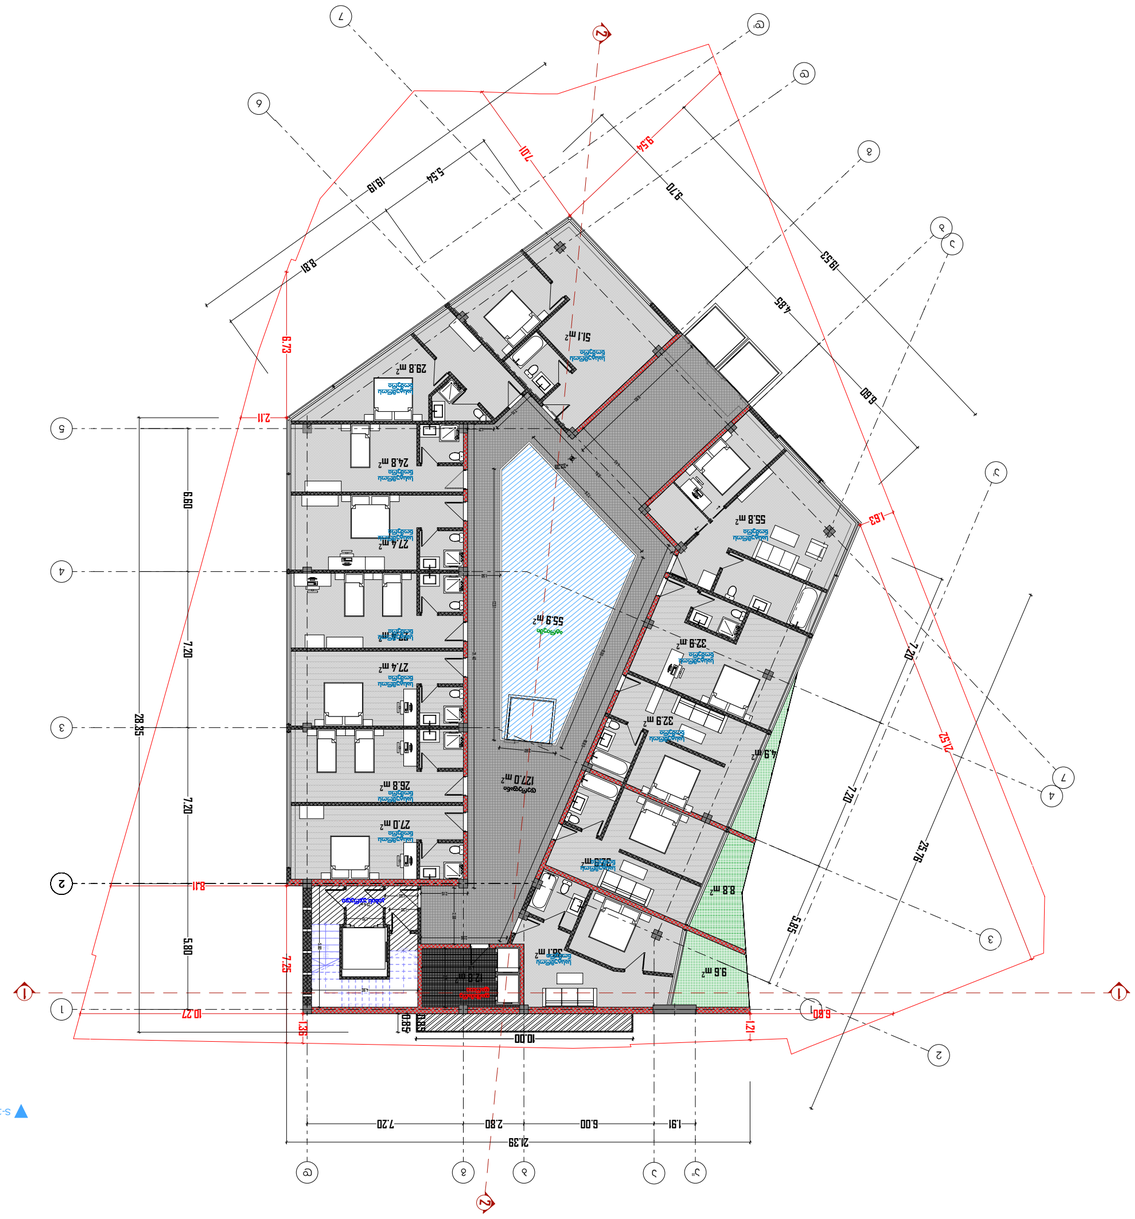




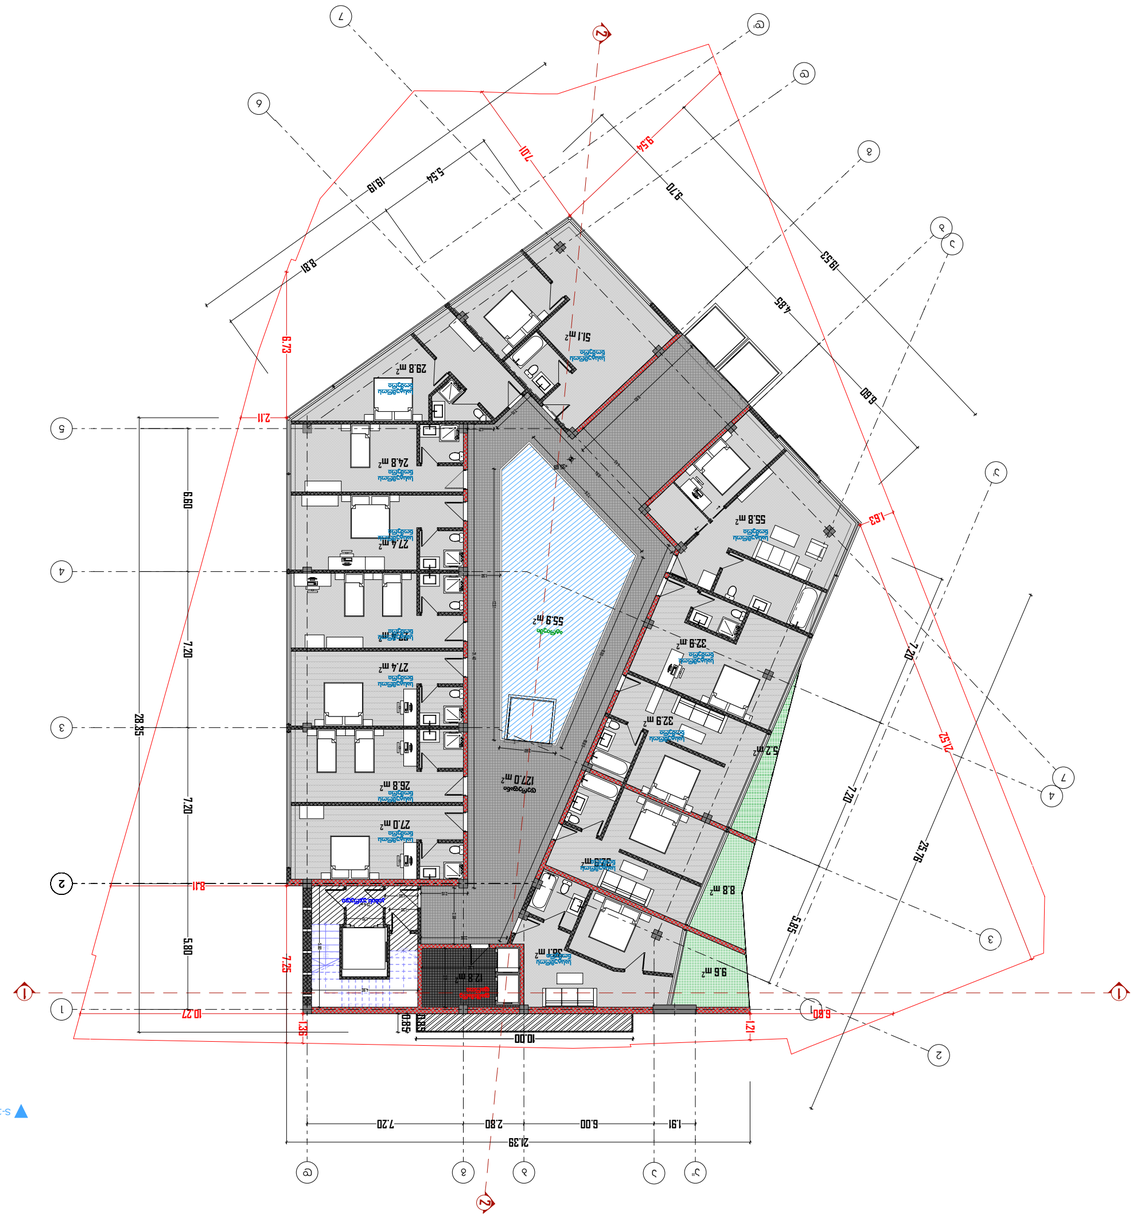
N
S-13
2.39
6.00
2.80
7.20
19
10.00
10.27
6.80
1.35
1.21
2.11
8.21
7.25
5.80
28.85
7.20
6.80
7.20
25.78
7.20
2.52
5.45
4.85
18.53
3.10
3.54
7.01
5.54
18.18
3.81
8.21
55.8 m²
32.9 m²
8.8 m²
9.6 m²
55.9 m²
127.0 m²
38.1 m²
52.4 m²
27.4 m²
27.4 m²
27.4 m²
28.8 m²
27.0 m²
29.8 m²
54.1 m²


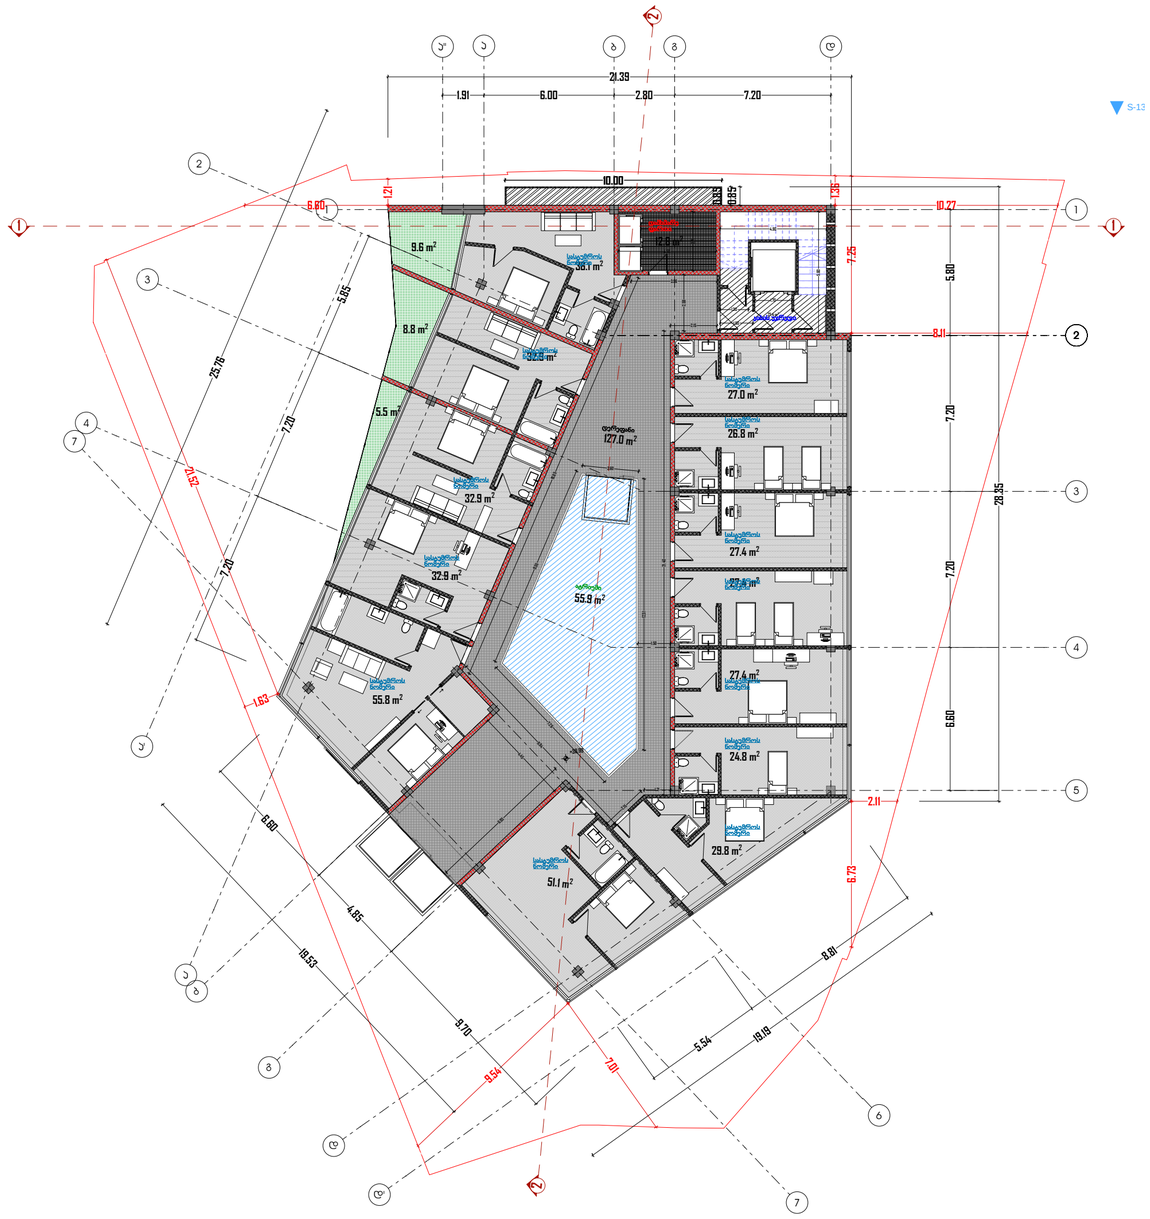

მისამართი:

დირექტორი		ი. შარაშენიძე
მთ. არქიტექტორი		ი. შარაშენიძე
პროექტის ხელმძღვანელი		ზ. ელიზბარაშვილი
პრ. პატრონი		ნ.გოგეშვილი

პირობითი აღნიშვნები

ნახაზის სახელწოდება

გეგმა +38.99 ნიშნულზე
(სასტუმრო)

A2	**A.01.13**	1:200
ფორმატი A2	გვერდი	მასშტაბი

თარიღი: 2018

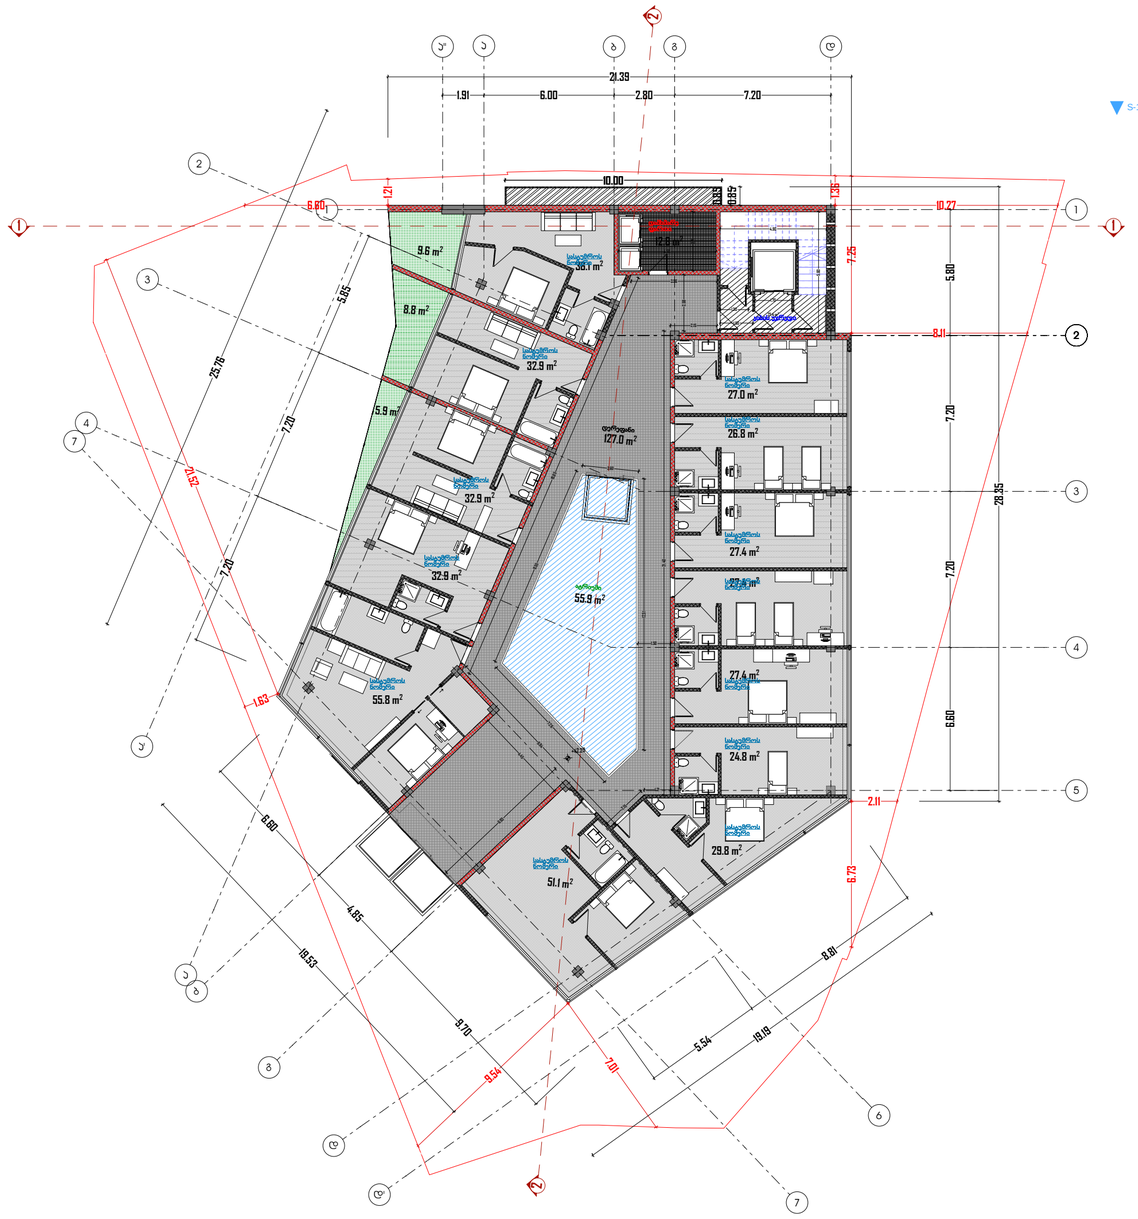

N

მისამართი:

დირექტორი		ი. შარაშენიძე
მთ. არქიტექტორი		ი. შარაშენიძე
ჯგ.ხელმძღვანელი		ზ. ელიზბარაშვილი
პრ. ავტორი		ნ.გოგეშვილი

პირობითი აღნიშვნები

ნახაზის სახელწოდება

გეგმა +42.29 ნიშნულზე
(სასტუმრო)

A2	**A.01.14**	1:200
ფორმატი A2	გვერდი	მასშტაბი

თარიღი: 2018

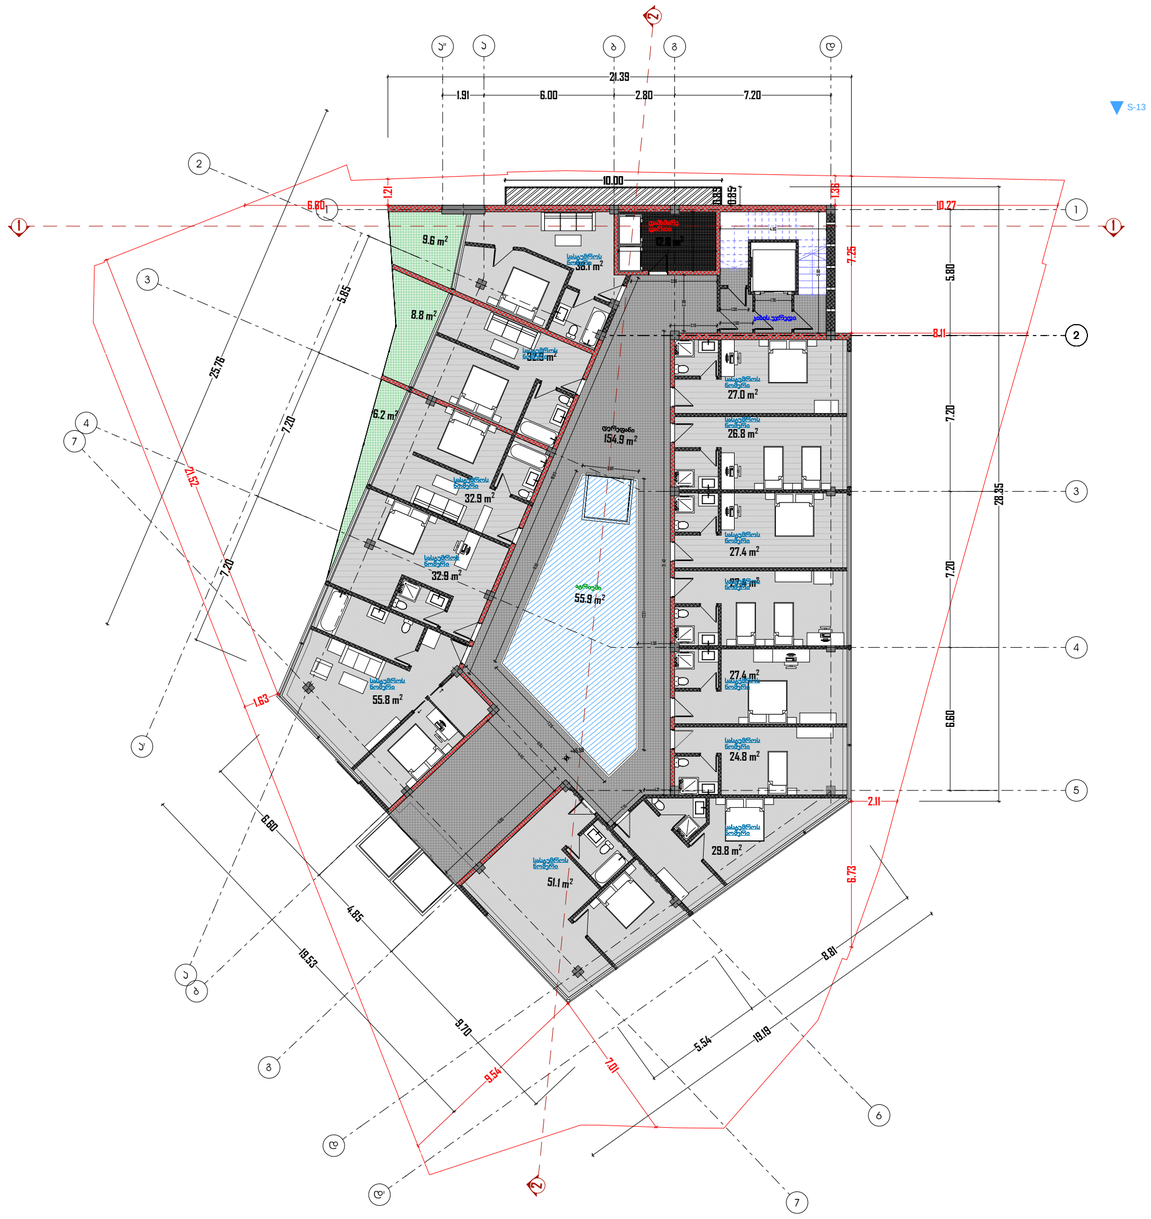

N

მისამართი:

დირექტორი		ი. შარაშენიძე
მთ. არქიტექტორი		ი. შარაშენიძე
ჯგ.ხელმძღვანელი		ზ. ელიზბარაშვილი
პრ. ავტორი		ნ.გოგეშვილი

პირობითი აღნიშვნები

ნახაზის სახელწოდება

გეგმა +45.59 ნიშნულზე
(სასტუმრო)

A2	**A.01.15**	1:200
ფორმატი A2	გვერდი	მასშტაბი

თარიღი: 2018

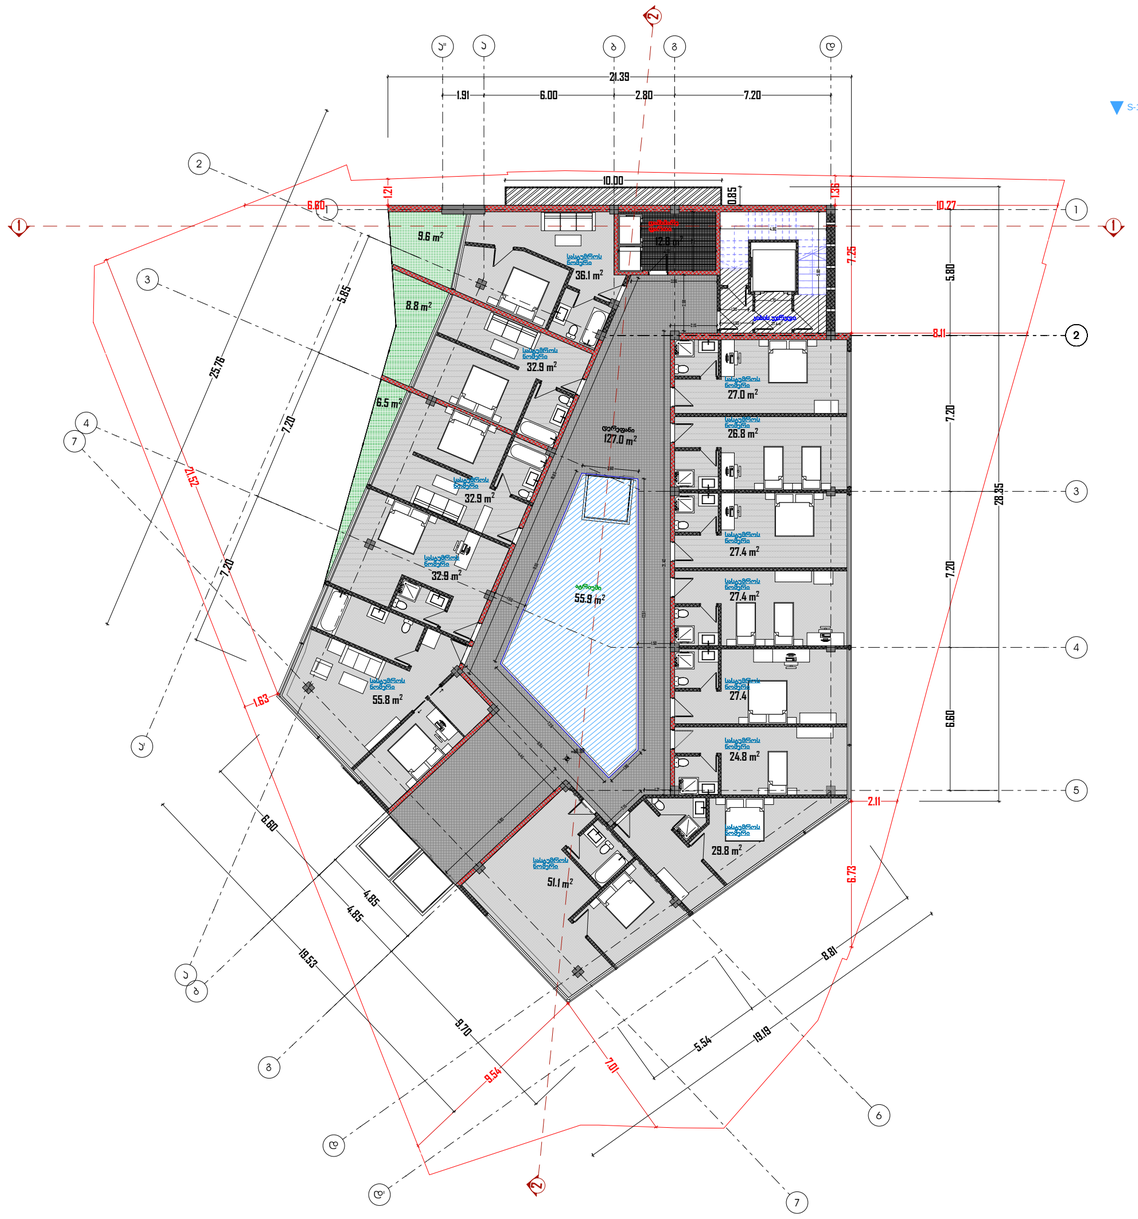

N

მისამართი:

დირექტორი		ი. შარაშენიძე
მთ. არქიტექტორი		ი. შარაშენიძე
პროექტის ხელმძღვანელი		ზ. ელიზბარაშვილი
პრ. პატრონი		ნ.გოგეშვილი

პირობითი აღნიშვნები

ნახაზის სახელწოდება

გეგმა +48.89 ნიშნულზე
(სასტუმრო)

A2	A.01.16	1:200
ფორმატი A2	გვერდი	მასშტაბი

თარიღი: 2018

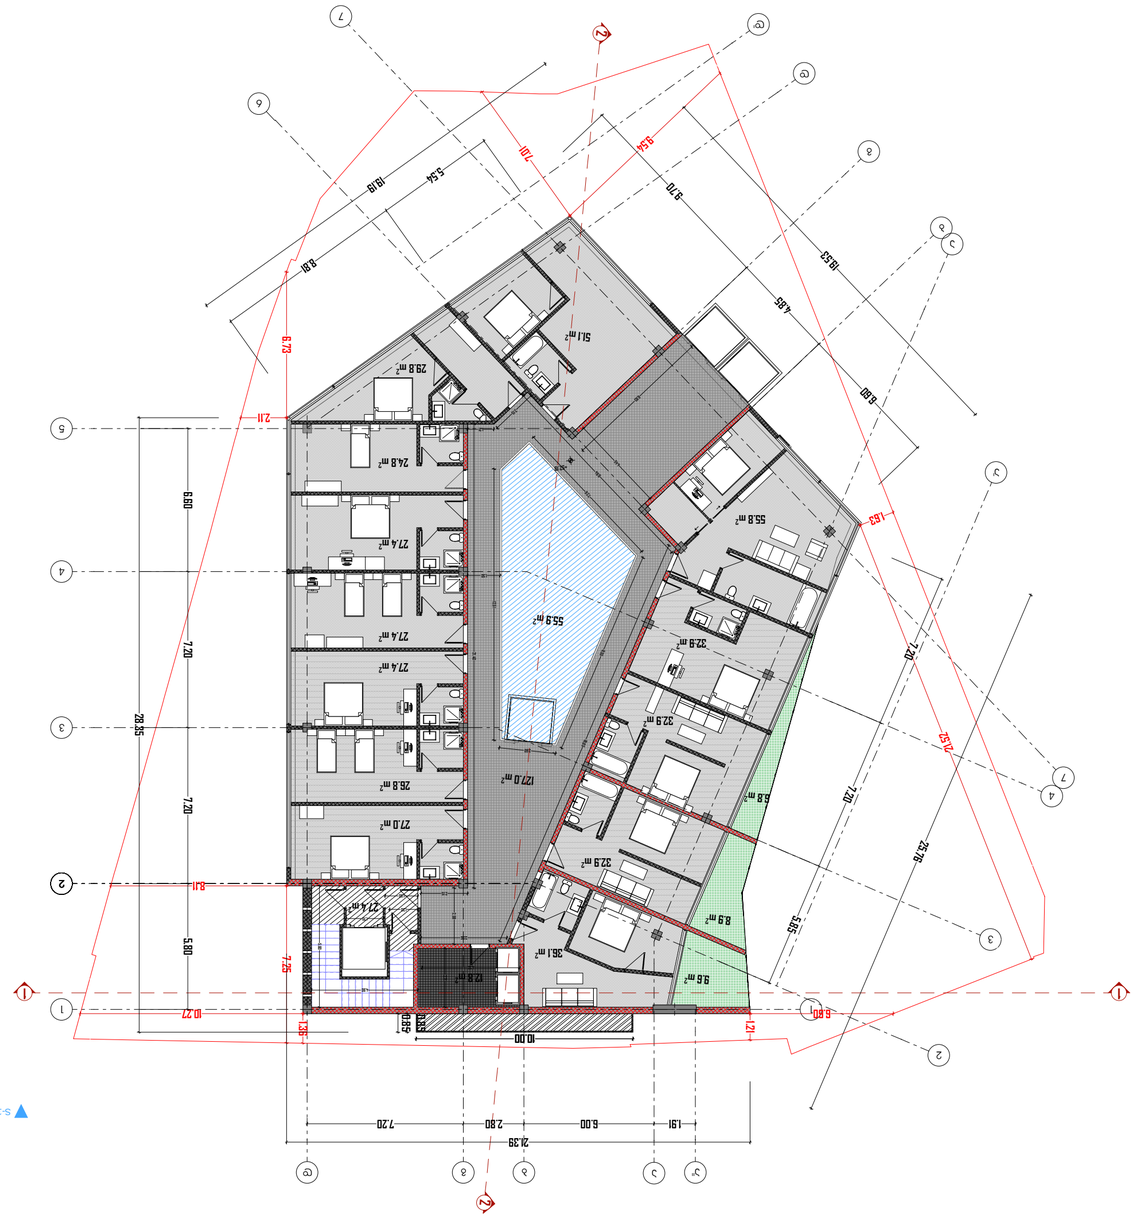




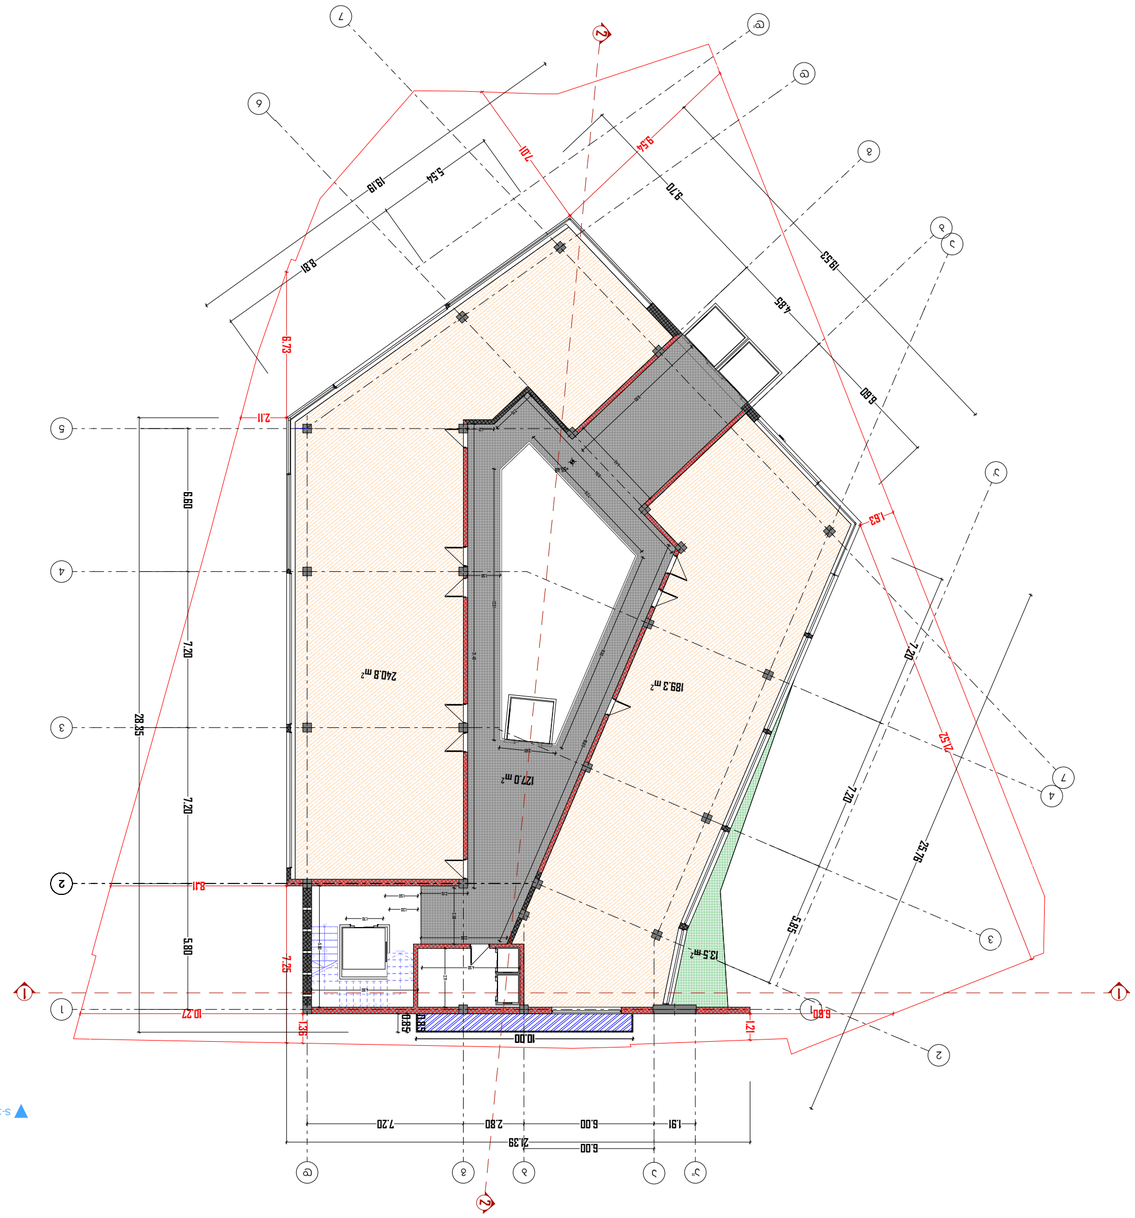


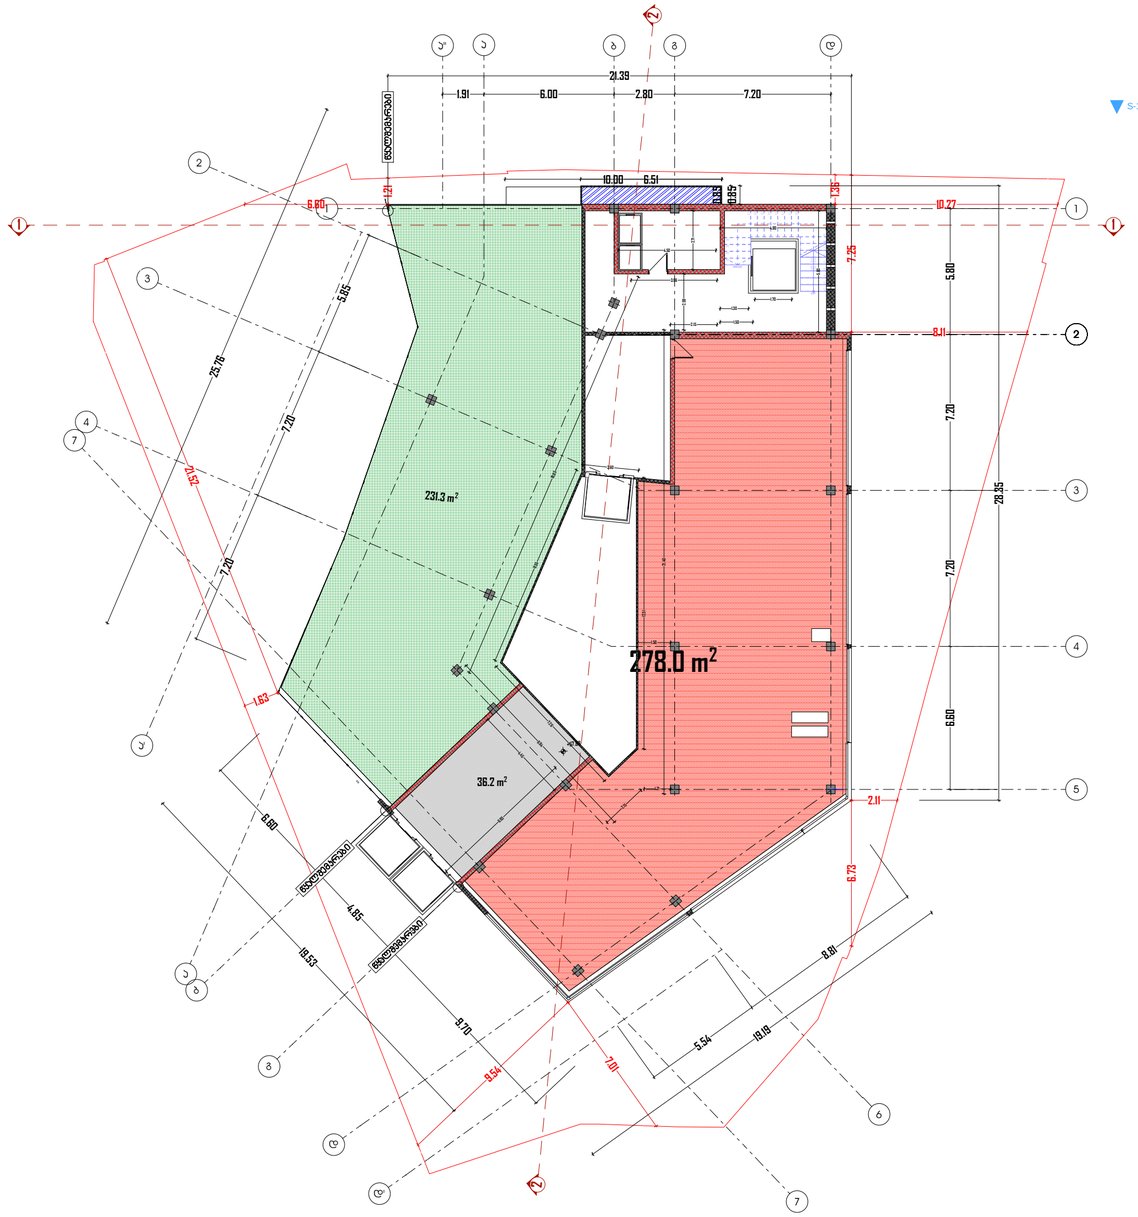

N

მისამართი:

დირექტორი		ი. შარაშენიძე
მთ. არქიტექტორი		ი. შარაშენიძე
პროექტის ხელმძღვანელი		ზ. ელიზბარაშვილი
პრ. ავტორი		ნ.გოგეშვილი

პიროგითი აღნიშვნები

ნახაზის სახელწოდება

გეგმა +57.88 ნიშნულზე
(რესტორანი)

A2	**A.01.19**	1:200
ფორმატი A2	გვერდი	მასშტაბი

თარიღი: 2018

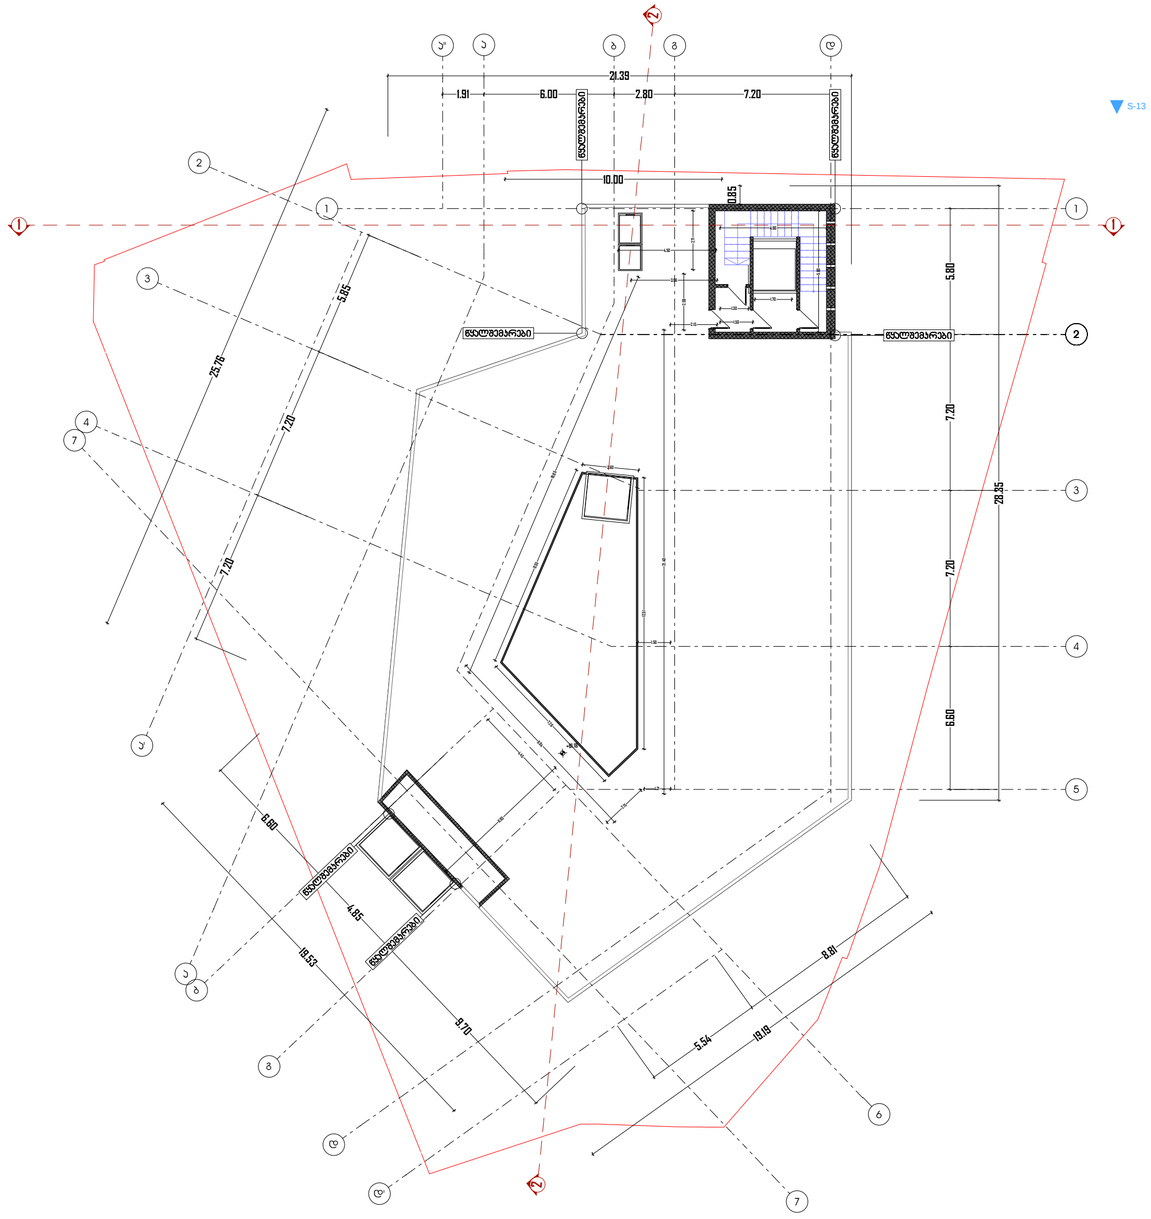

მისამართი:

დირექტორი		ი. შარაშენიძე
მთ. არქიტექტორი		ი. შარაშენიძე
პროექტის ხელმძღვანელი		ზ. ელიზბარაშვილი
პრ. პატრონი		ნ.გოგეშვილი

პირობითი აღნიშვნები

ნახაზის სახელწოდება

გეგმა +61.180 ნიშნულზე
(სახურავი)

A2	**A.01.20**	1:200
ფორმატი A2	გვერდი	მასშტაბი

თარიღი: 2018