კიბის მოაჯირებისა და აივნის მოაჯირების სპეციფიკაცია
მ.1:100

კიბის ჭრილის ფრაგმენტი

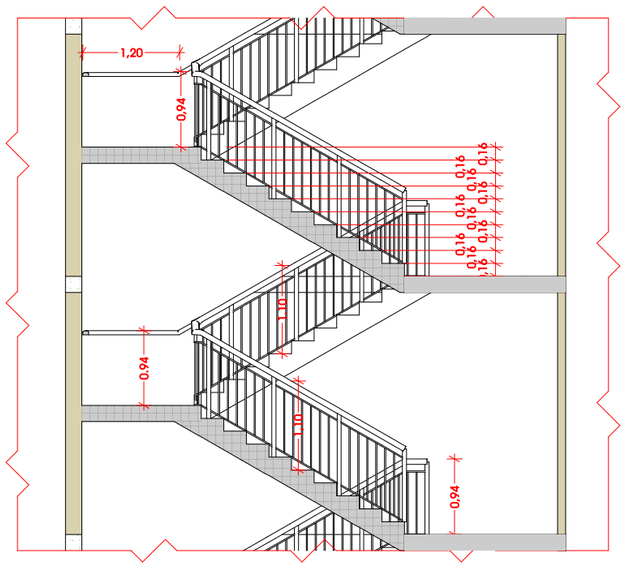

სახელური

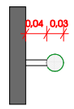

კიბის გეგმის ფრაგმენტი

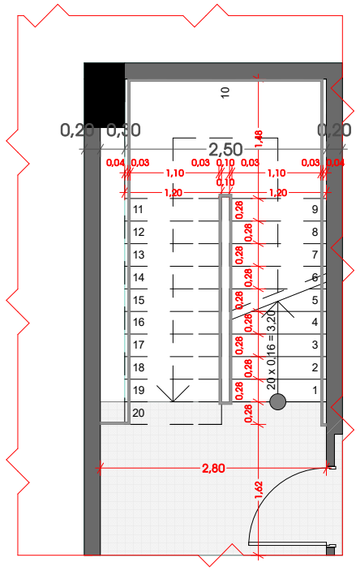

აივნის მოაჯირი

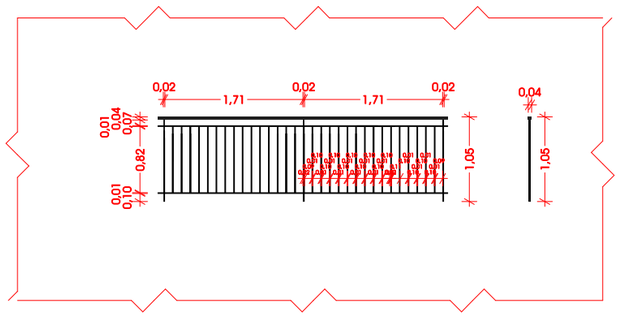

ჭრილი "2-2"
მ. 1:100

განაშენიანების რეგულირების წითელი ხაზი

საკადასტრო საზღვარი

განაშენიანების რეგულირების წითელი ხაზი

საკადასტრო საზღვარი

+28,90

+25,50

+22,30

+19,10

+15,90

+12,70

+9,50

+6,30

+3,10

±0,00 (486.50 აბსოლიტური ნიშნული)

-2,00

D-01

9,06

8,50

+0.00

-0.50

6,50

5,70

გ

ბ

ა

პირობითი აღნიშვნები

- ღერძის ხაზი
- საკადასტრო საზღვარი
- ბრილის ხაზი
- ბლოკის კედელი
- გაძლიერებული ბეტონის კედელი-სვეტი
- გათბობა-კონდიციონირების არეალი
- მისაწვდომი სვლა გეზი
- გასასვლელამდე მისადგომი მანძილი
- სტ-2 / ტ.ტ. 2 — დაკავებულობის ჯგუფი (ქვეჯგუფი) / დაკავებულობის ფატქორია
- ბ. №6 | 42.2 / 38.2 | 4.0 — საერთო ფართი / საზაფხულო ფართი; ფართობი შიდა კონტურზე; ბინის №
- დიოდი შიდაში
- კედლის ცეცხლმედეგობა (ერთსაათიანი)
- კედლის ცეცხლმედეგობა (ორსაათიანი)
- სარკმელი
- საცხოვრებელი დაკავებულობა
- ბრუნტი
- მწვანე საფარი
- ცხაური ტიპის მოპირკეთება (გაჭრილი)
- სტრუქტურული ზედაპირის ნიშნული
- ჩრდილოეთის აღნიშვნა

შენიშვნა

1. შენობის მონოლითური კონსტრუქციის, რიგითების ტიპობრივება და კონფიგურაციის შემოწმება შეთანხმებულ უნდა იქნეს ტექნიკურ ზედამხედველთან და ავტორთან.
2. პროექტში ნაჩვენები ტერიტორიის კონფიგურაცია შემოწმებული შეთანხმებულ უნდა იქნეს მიმართულებით.
3. შენობის ბარე და შიდა კიბის საფეხურების რაოდენობა შემოწმება შეთანხმებულ უნდა იქნეს.
4. მიბრაუნის კანონი და სხვა ღონისძიების მოქმედი ნორმების მიხედვით და ტერიტორიის შემოწმება ითვის სხვადასხვა შენობებისთვის შეთანხმებულ უნდა იქნეს სამუშაოების სრული.
5. ღონისძის შესრულების ბაბარიტული ზომები და კონფიგურაცია შემოწმება შეთანხმებულ უნდა იქნეს.

ზემოთ მოცემული ზედა შენიშვნა და მასში ცვლილებები არ ამსახავს შენობის ძირითადი ბაბარიტებზე და შესაბამისად რაც არ გამოიწვევს კონსტრუქციის სამუშაოებს.

FLEX ARCHITECTURE

შ.პ.ს. "ფლექს არქიტექტურა"		
თანამდებობა	გვარი	ხელმოწერა
დირექტორი	ი. მაზიაშვილი	
პროექტის ავტორი	ი. მაზიაშვილი	

დამკვეთი: ირაკლი ჯოხონელიძე

პროექტის სახელწოდება:
მრავალბინიანი საცხოვრებელი სახლი

მისამართი:
ქ.თბილისი სოფ. დიღომი ნაკვ: 01.72.14.040.670

მასშტაბი	თარიღი	ნახაზის დასახელება
1:100		ჭრილი "2-2"

სტადია	ფურცელი	ფურცლები
არქ. ნაწილი		

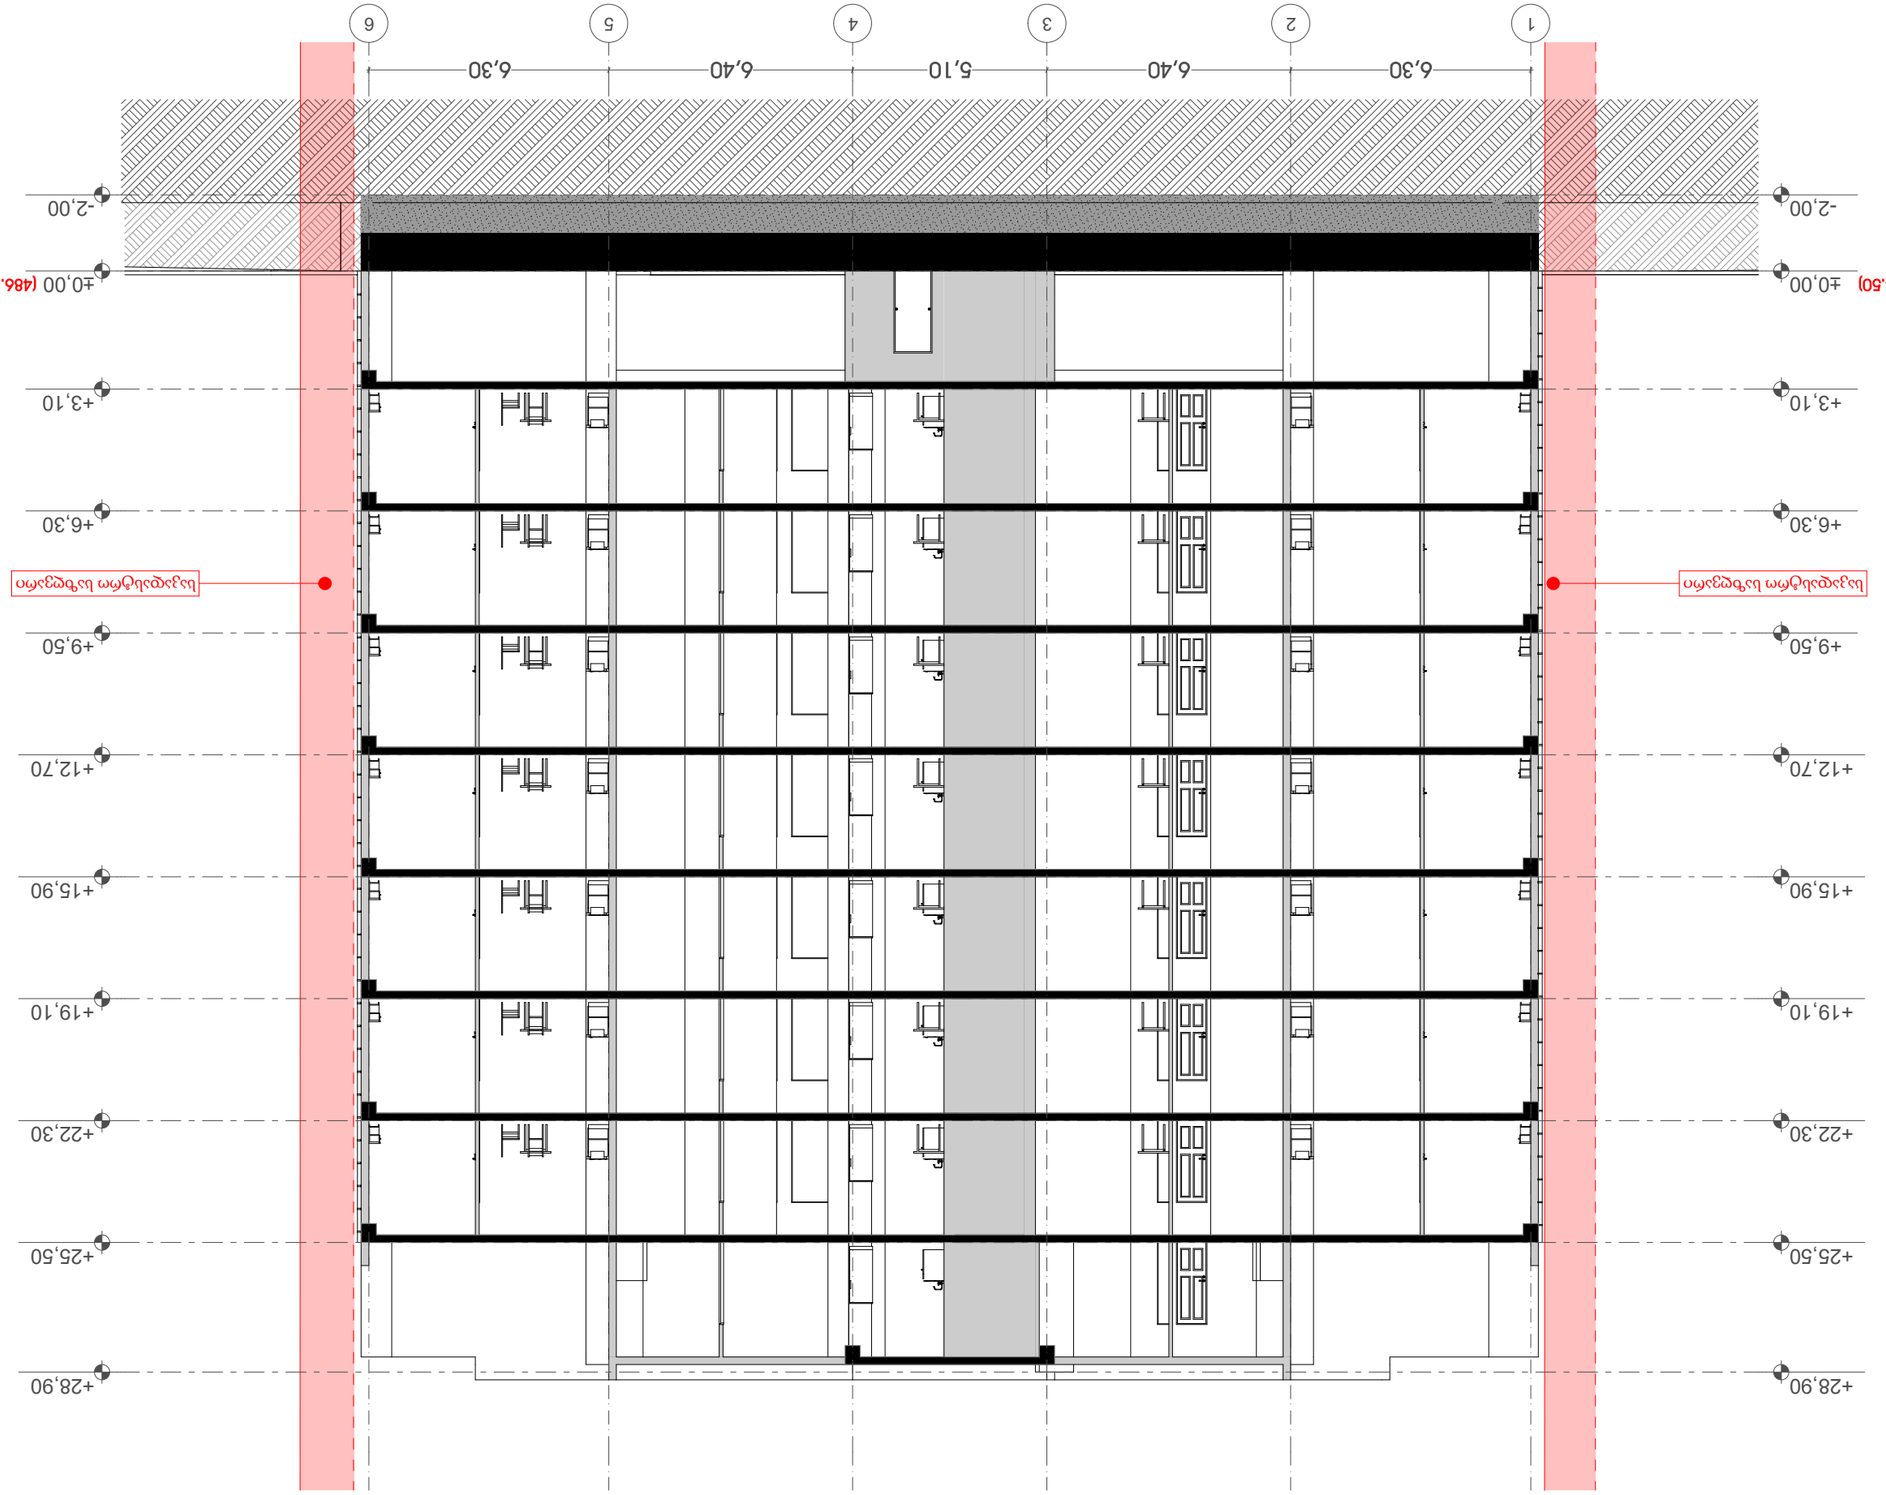





