საცხოვრებელი კომპლექსი ჯიქიას ქუჩაზე

სახლი №26

ტექნიკურ-ეკონომიკური პარამეტრები

მიწის ნაკვეთის ფართი	612.0 m²
მოშენების ფართი	473.2 m2
საერთო ფართი	4022.5 m²
მათ შორის	
კომერციული ფართი	321.3 m²
საცხოვრებელი ფართი	2690 m²
საზაფხულო ფართი	411.7 m²
სადარბაზოები და კიბის უჯრედები	599.5 m²
კ2-ის საანგარიშო ფართი გარე კონტურზე	4222.3 m²
სამშენებლო ფართი	4580.7 m²
მათ შორის 0.00-ის ზევით	4580.7 m²
სამშენებლო მოცულობა	14658.2 m³
მათ შორის 0.00-ის ზევით	14658.2 m³
შენობის კონსტრუქციული სიმაღლე (-0.70 ნიშნულიდან +29.70 ნიშნულამდე)	30.4 მ

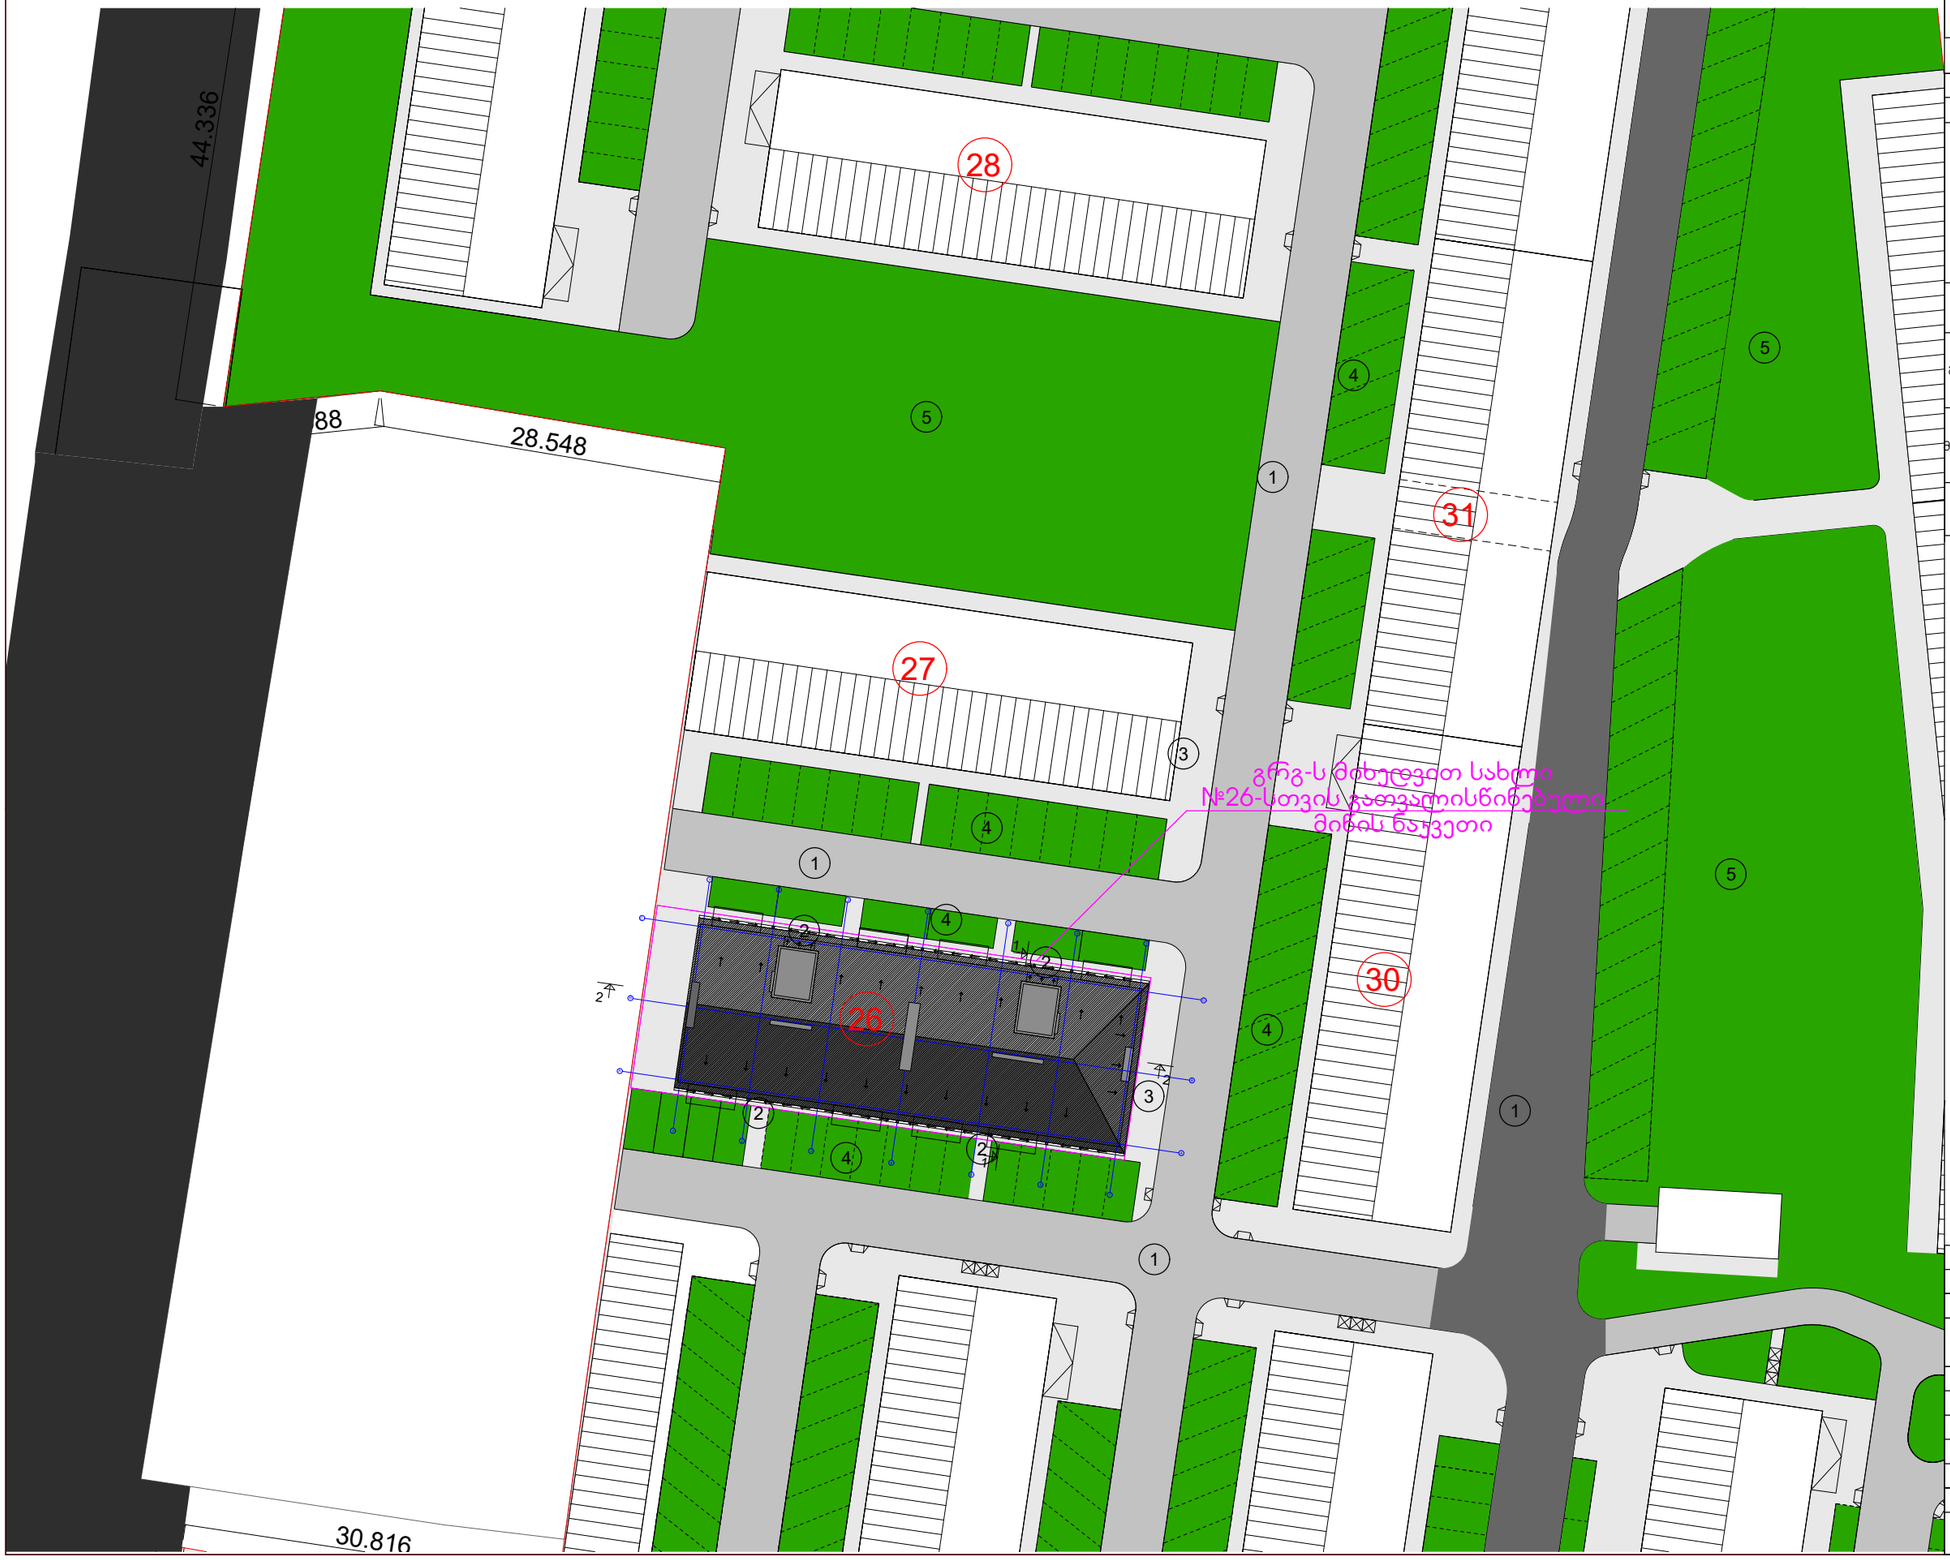

ექსპლიკაცია:

1. შიდა საუბნო გზა
2. სადარბაზოში შესასვლელი
3. ტროტუარი
4. ღია პარკინგი
5. გამწვანება
26. საპროექტო ობიექტი სახლი №26
27. სახლი №27
28. სახლი №28
30. სახლი №30
31. სახლი №31

ნახაზის დასახელება			მასშტაბი
გენგეგმა			m.1/500
file		layout	form.
შპს საბა პლიუსი	მისამართი	ქ.თბილისი, ვაკე-საბურთალოს რ-ნი ჯიქიას ქ.№10	
თანამდებობა	გვარი		ხელმოწერა
დირექტორი	დ.საგანელიძე		
პრ.კოორდინატორი	დ.ბეჭუჯური		
არქიტექტორი	ს.პერიშვილი		
კონსტრუქტორი	ბ.ბარბაქაძე		
სტადია	თარიღი	ფურც.რაოდ.	ფურცელი №
პროექტი	12.03.2018		

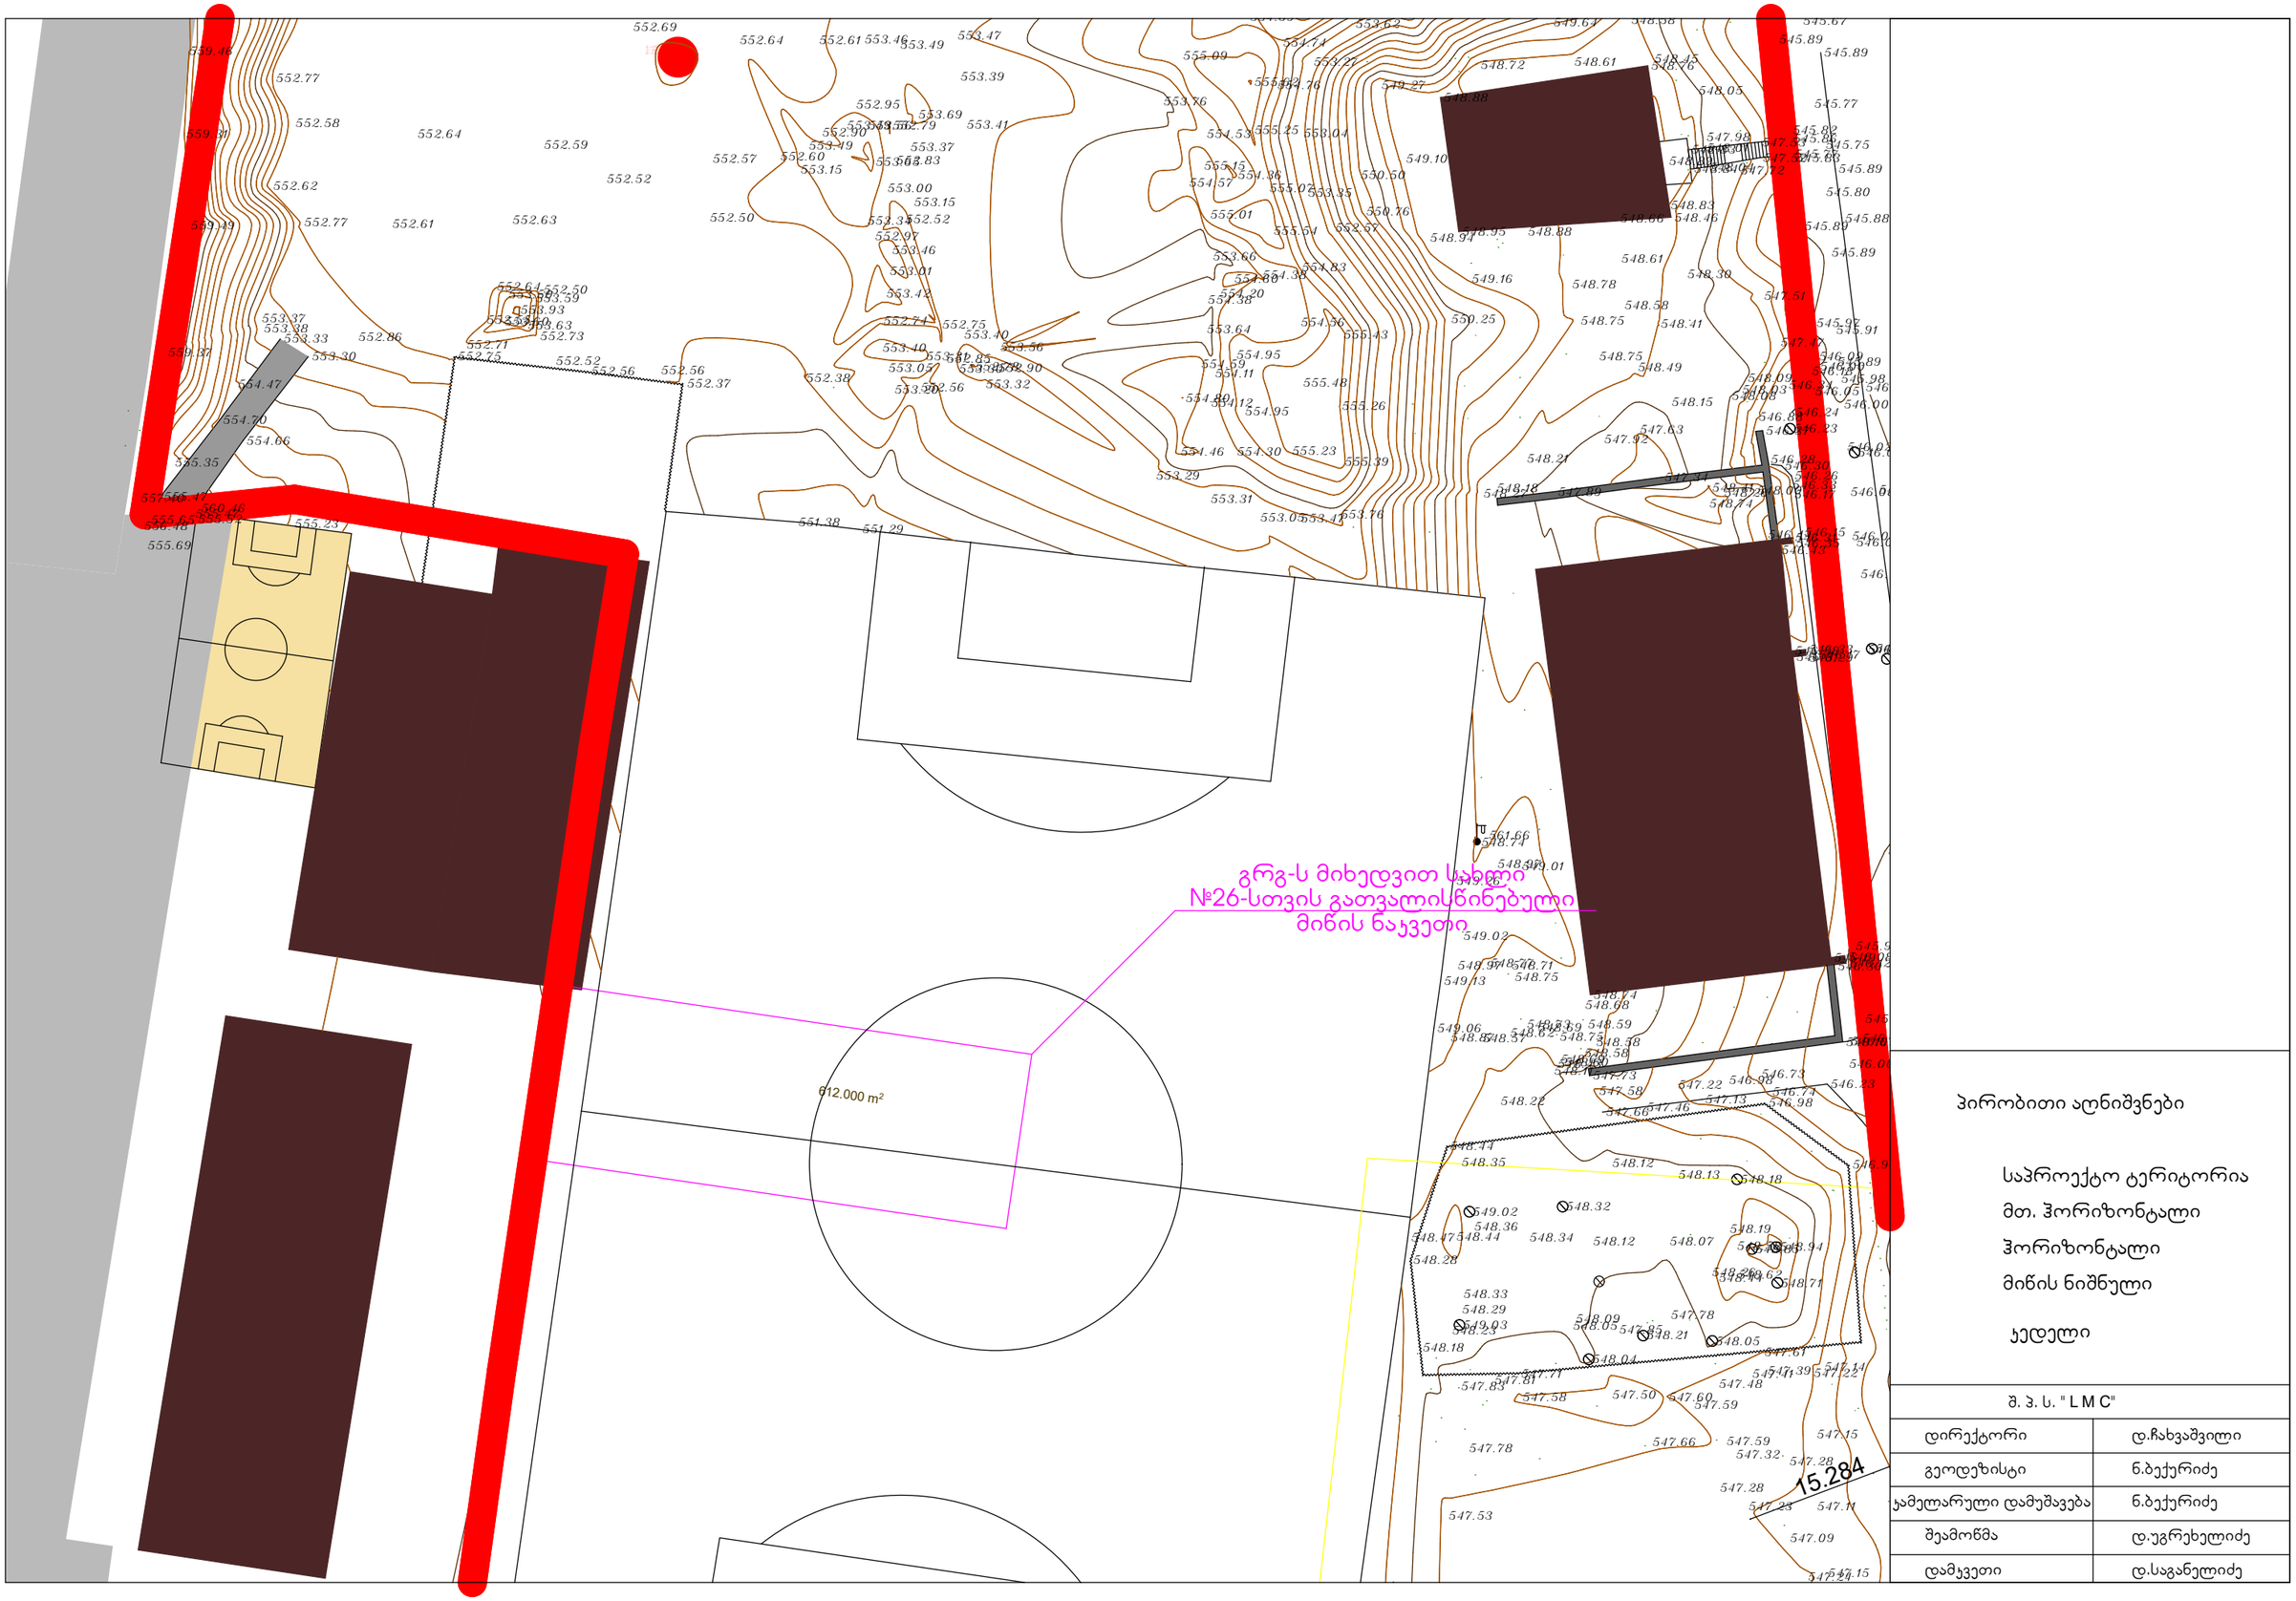

გრგ-ს მიხედვით სახელი
№26-სთვის გათვალისწინებული
მიწის ნაკვეთი

პირობითი აღნიშვნები

საპროექტო ტერიტორია
მთ. ჰორიზონტალი
ჰორიზონტალი
მიწის ნიშნული

კედელი

შ. პ. ს. "L M C"	
დირექტორი	დ.ჩახვაშვილი
გეოდეზისტი	ნ.ბექურიძე
კამერალური დამუშავება	ნ.ბექურიძე
შეამოწმა	დ.უგრეხელიძე
დამკვეთი	დ.საგანელიძე

სახლი №	ბინა /ცალი/	შიდა პარკინგი	გარე პარკინგი
1	32	0	32
3	39	14	25
4	35	14	21
5	39	13	26
6	46	0	46
7	17	0	17
8	50	0	50
9	49	0	49
19	47	12	35
20	46	11	35
21	47	13	34
22	33	5	28
14	60	0	60
15	72	0	72
16	67	0	67
30	65	0	65
31	78	0	78
32	63	0	63
18	56	6	50
28	20	12	8
29	20	12	8
36	20	12	8
37	20	12	8
38	20	12	8
26	63	0	63
27	20	12	8
17	51	0	51
24	7	7	0

ა.პოლიტკოვსკაიას ქ.