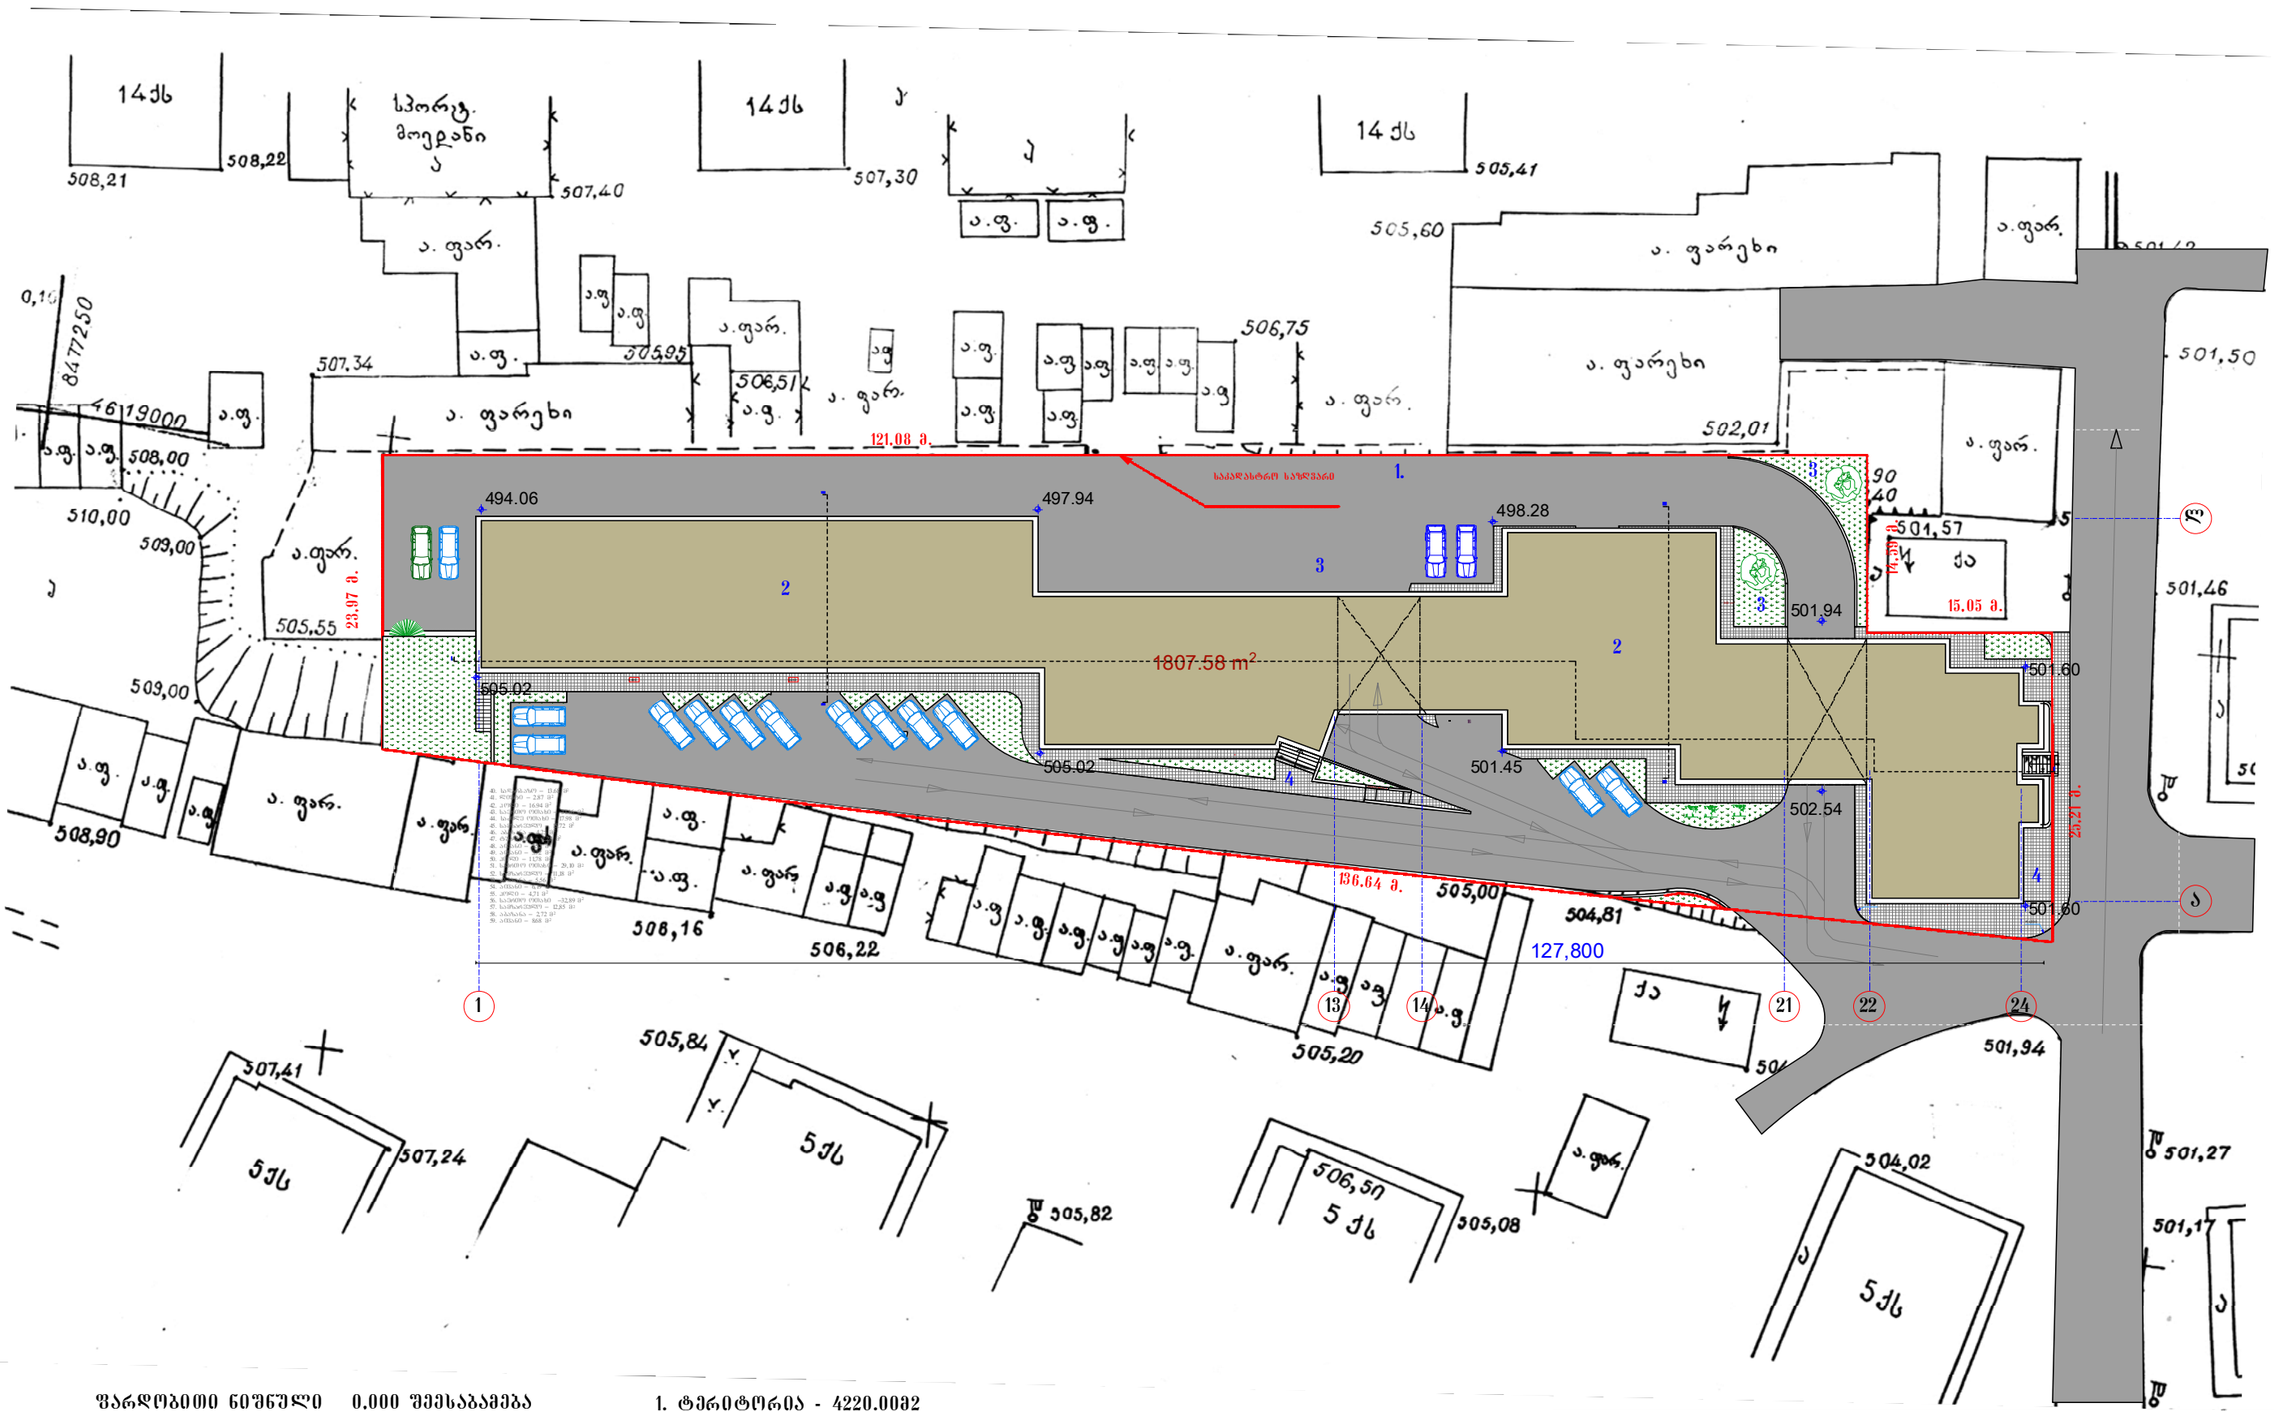


ზარდობითი ნიშნული 0.000 შეესაბამება
აბსოლუტურ ნიშნულს 504.75

1. ტერიტორია - 4220.0082
2. განაშენიანება - 1807.60
3. გამწვანება - 243.18
4. ტროტუარი

შ.პ.ს. " არქ-ქრიატიონ "				2011
დირექტორი		ნ.გეგეჭკორი	ქ. თბილისი, ვაკე-საბურთალოს რაიონი, საბურთალოს საცხოვრებელი რაიონის VII კვარტალი მრავალბინიანი საცხ. სახლი (კორექტირება)	
ავტორი		ი.საბანაძე		
შესრულა		მ.თანიაშვილი		
			მ 1:500	სტადია: პრ. / შუალ. ა-2 / შუალარ ა-21
			საყრდენი ბენ.გედმა	დაკვეთა №