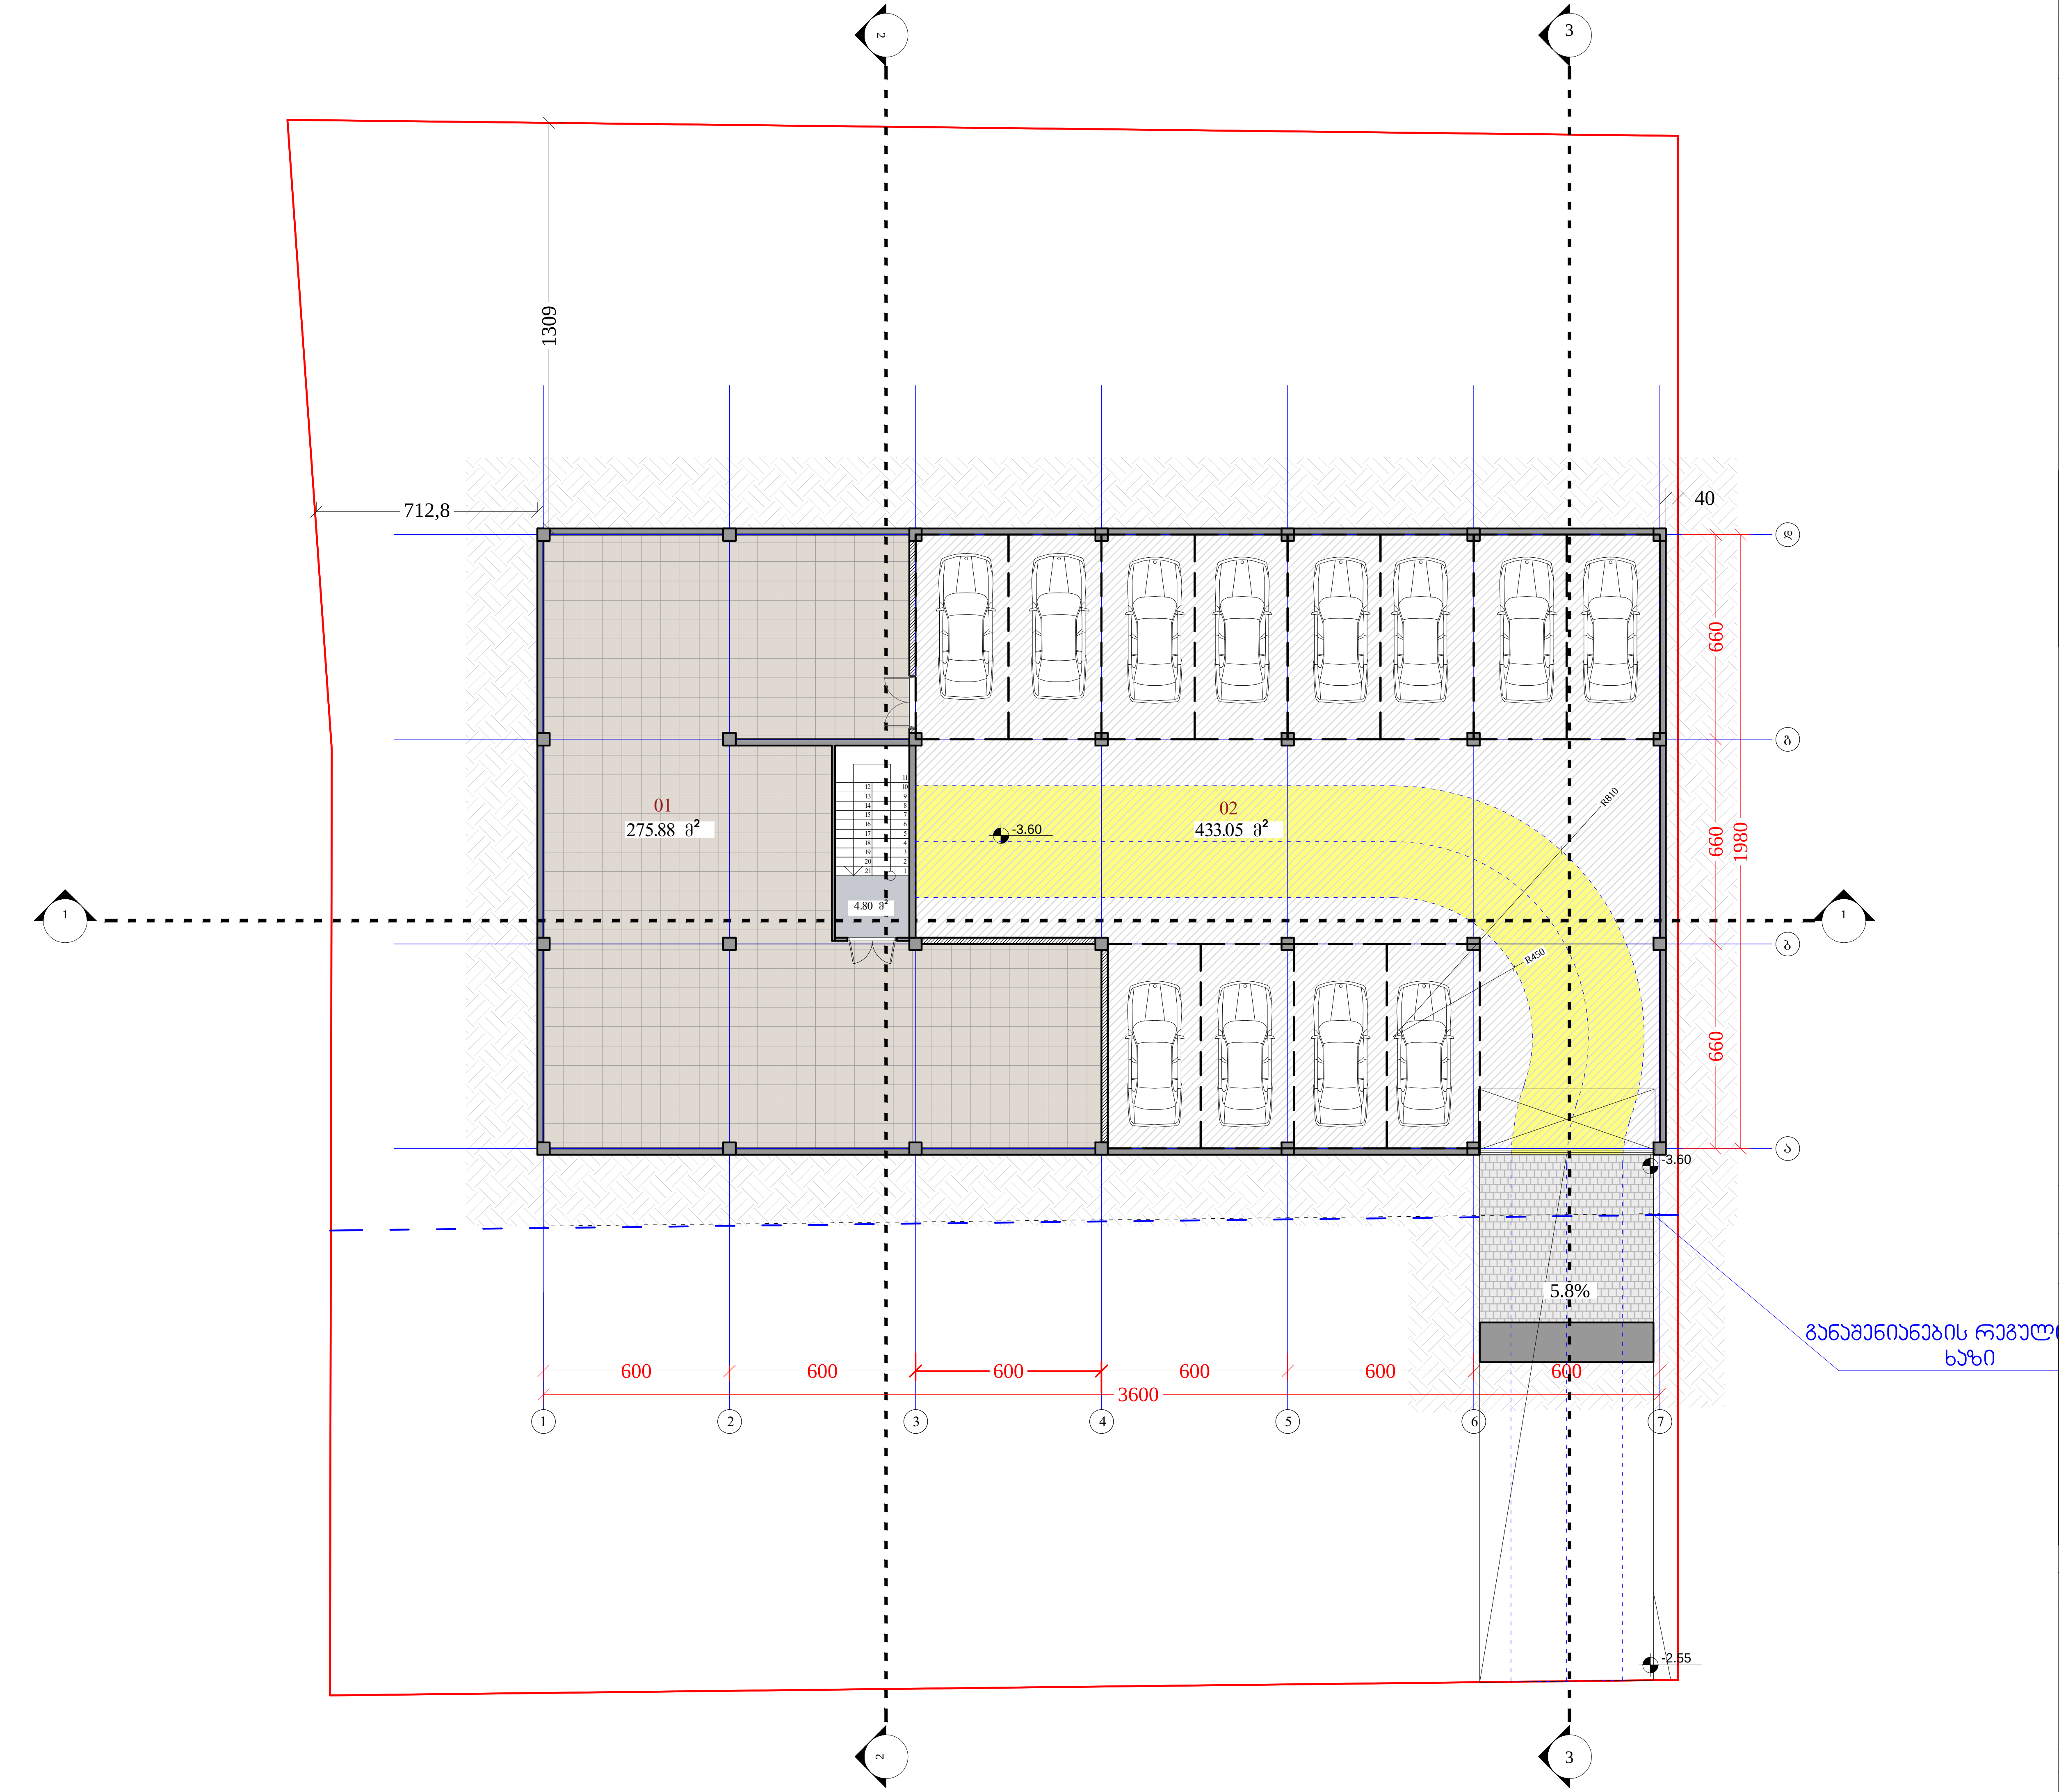


ფორმატი	დაკვეთა №	პროექტის №	ფაილის სახელი
A-3		1.6	gegmebi.dwg

პირობითი აღნიშვნები

-0.15 (896.85) - ნიშნული

20.5 m2 - სათავსის ფართობი

- საკადასტრო საზღვარი

- განაშენიანების რეგ. ხაზი

ტექნიკურ ეკ. მაჩვენებელი

საერთო ფართი - 713.73 მ2

მათ შორის: კიბის უჯრედი - 4.80 მ2

სასაწყობე ფართი - 275.88 მ2

ფართობი პარკინგისთვის - 433.05 მ2

01 - სასაწყობე ფართი

02 - ავტოსადგომის ფართი

დამკვეთი: შპს "აკვალაინი"

პროექტი: მრავალფუნქციური შენობა

მისამართი: დიდი დიღომი, დავით აღმაშენებლის ხეივანი, ნაკვეთი 14 - 517

თანამდებობა	გვარი	ხელმოწერა
მთ.არქიტექტორი	ბ.იმერლიშვილი	
ავტორი	ბ.იმერლიშვილი	
კონსტრუქტორი		


არქიტექტურული ნაწილი

მასშტაბი		თარიღი

ნახაზი: გეგმა -3.60 ნიშნულზე

კორექტირება		
№		
1		
2		
3		
4		
5		
6		

სტადია	ინდექსი	ფურცლები
პროექტი		

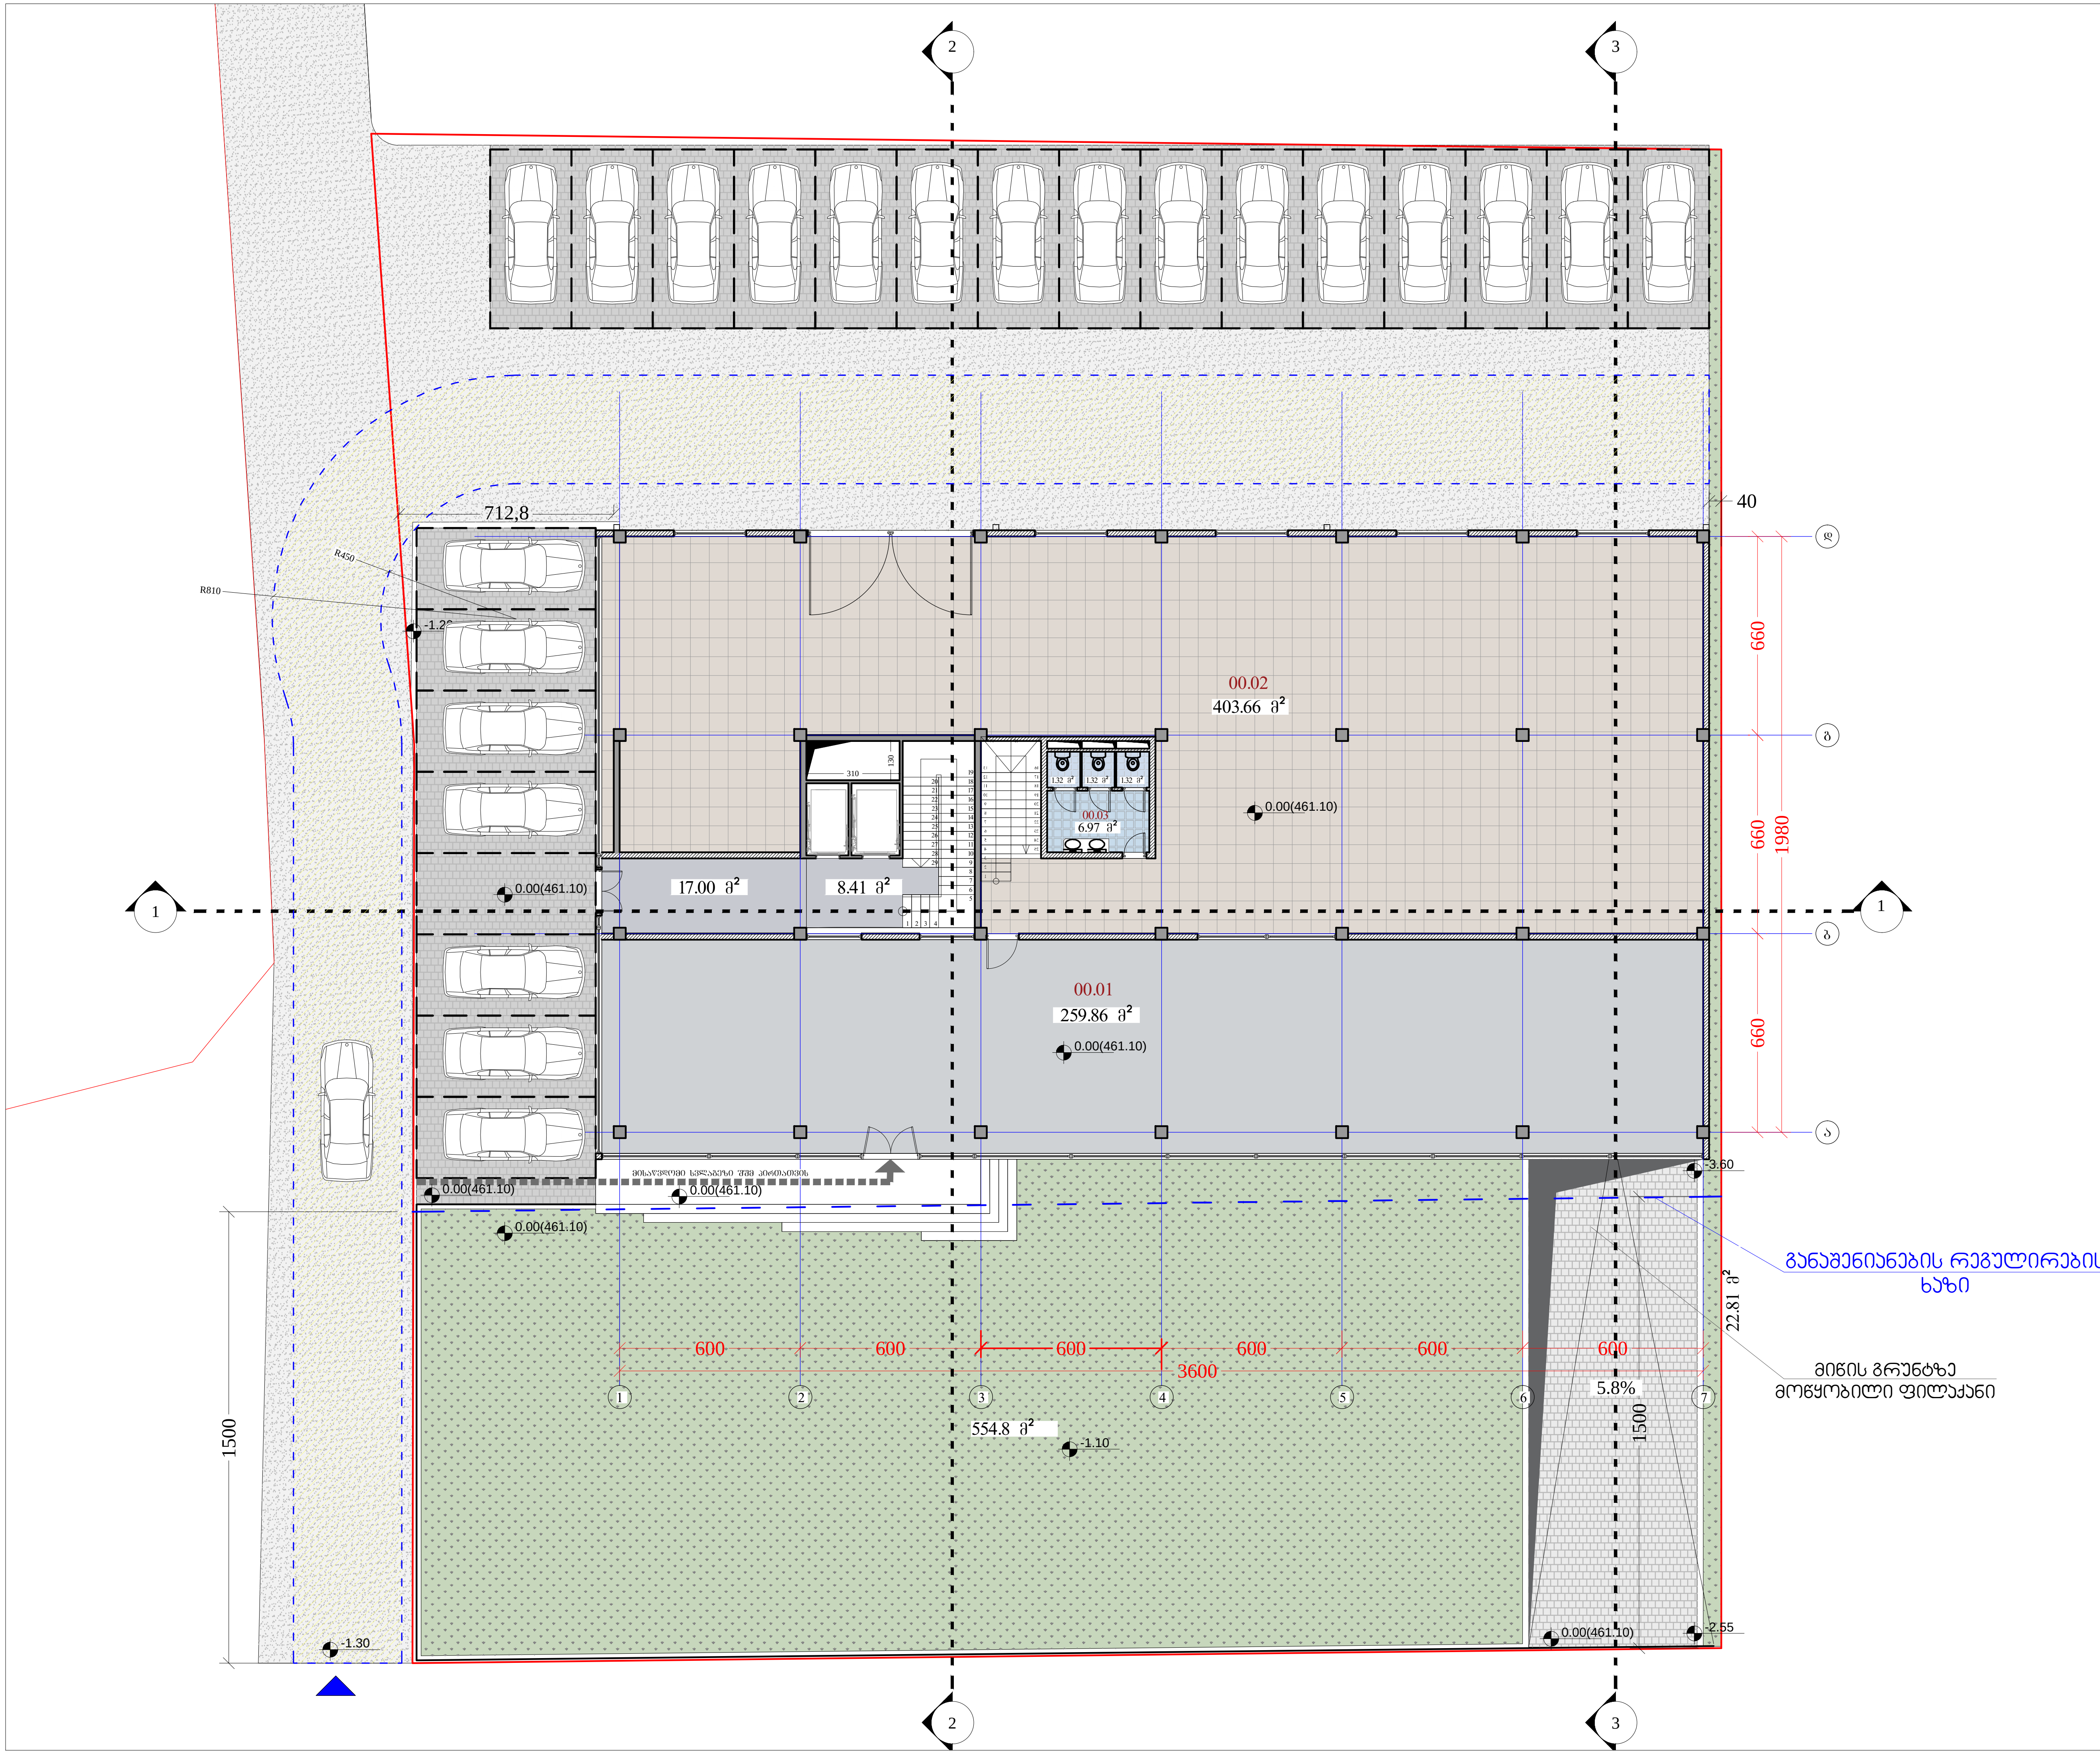

ფორმატი	დაკვეთა №	პროექტის №	ფაილის სახელი
A-3		1.6	gegmebi.dwg

პირობითი აღნიშვნები

-0.15 (896.85) - ნიშნული

20.5 m2 - სათავსის ფართობი

— - საკადასტრო საზღვარი

— — - განაშენიანების რეგ. ხაზი

ტექნიკურ ეკ. მაჩვენებელი

საერთო ფართი - 698.12 მ2

მათ შორის: კიბის უჯრედი - 8.41 მ2
დერეფნის ფართობი-17.00 მ2
სასაწყობე ფართი - 401.92 მ2
კომერციული ფართი - 259.86 მ2
სან.კვანძის ფართობი - 10.93 მ2

00.01 - კომერციული ფართი
00.02 - სასაწყობე ფართი
00.03 - სან.კვანძი

დამკვეთი: შპს "აკვალაინი"

პროექტი: მრავალფუნქციური შენობა

მისამართი: დიდი დიღომი, დავით აღმაშენებლის ხეივანი, ნაკვეთი 14 - 517

თანამდებობა	გვარი	ხელმოწერა
მთ.არქიტექტორი	ბ.იმერლიშვილი	
ავტორი	ბ.იმერლიშვილი	
კონსტრუქტორი		

არქიტექტურული ნაწილი

მასშტაბი		თარიღი

ნახაზი: გეგმა 0.00 ნიშნულზე

კორექტირება

№		
1		
2		
3		
4		
5		
6		

სტადია	ინდექსი	ფურცლები
პროექტი		

ფორმატი	დაკვეთა №	პროექტის №	ფაილის სახელი
A-3		1.6	gegmebi.dwg

პირობითი აღნიშვნები

-0.15 (896.85) - ნიშნული

20.5 m2 - სათავსის ფართობი

- საკადასტრო საზღვარი

- განაშენიანების რეგ. ხაზი

ტექნიკურ ეკ. მაჩვენებელი

საერთო ფართობი - 777.84 მ2

მათ შორის: პირის უჯრედი - 13.27 მ2
დერეფნის ფართობი - 59.1 მ2
საოფისე ფართობი - 588.07 მ2
სან.კვანძი - 10.93 მ2
საზაფხულო ფართობი - 106.47 მ2

01.01 - საოფისე ფართი
01.02 - საოფისე ფართი
01.03 - საოფისე ფართი
01.04 - საოფისე ფართი
01.05 - საოფისე ფართი
01.06 - საოფისე ფართი
01.07 - საოფისე ფართი
01.08 - სან.კვანძი

დამკვეთი	შპს "აკვალაინი"
პროექტი	მრავალფუნქციური შენობა
მისამართი	დიდი დიღომი, დავით აღმაშენებლის ხეივანი, ნაკვეთი 14 - 517

თანამდებობა	გვარი	ხელმოწერა
მთ.არქიტექტორი	ბ.იმერლიშვილი	
აკტორი	ბ.იმერლიშვილი	
კონსტრუქტორი		

არქიტექტურული ნაწილი

მასშტაბი		თარიღი
ნახაზი	პროექტირება	
გეგმა +5.00 ნიშნულზე	№	
	1	
	2	
	3	
	4	
	5	
	6	

სტადია	ინდექსი	ფურცლები
პროექტი		

ფორმატი	დაკვეთა №	პროექტის №	ფაილის სახელი
A-3		1.6	gegmebi.dwg

პირობითი აღნიშვნები

-0.15 (896.85) - ნიშნული

20.5 m2 - სათავსის ფართობი

- საკადასტრო საზღვარი


- განაშენიანების რეგ. ხაზი

ტექნიკურ ეკ. მაჩვენებელი

საერთო ფართობი - 685.08 მ2

მათ შორის: ჯიბის უჯრედი - 13.27 მ2
დერეფნის ფართობი - 55.2 მ2
საოფისე ფართობი - 544.27 მ2
სან.კვანძი - 17.64 მ2
საზაფხულო ფართობი - 54.7 მ2

02.01 - საოფისე ფართი
02.02 - საოფისე ფართი
02.03 - საოფისე ფართი
02.04 - საოფისე ფართი
02.05 - საოფისე ფართი
02.06 - საოფისე ფართი
02.07 - საოფისე ფართი
02.08 - სან.კვანძი

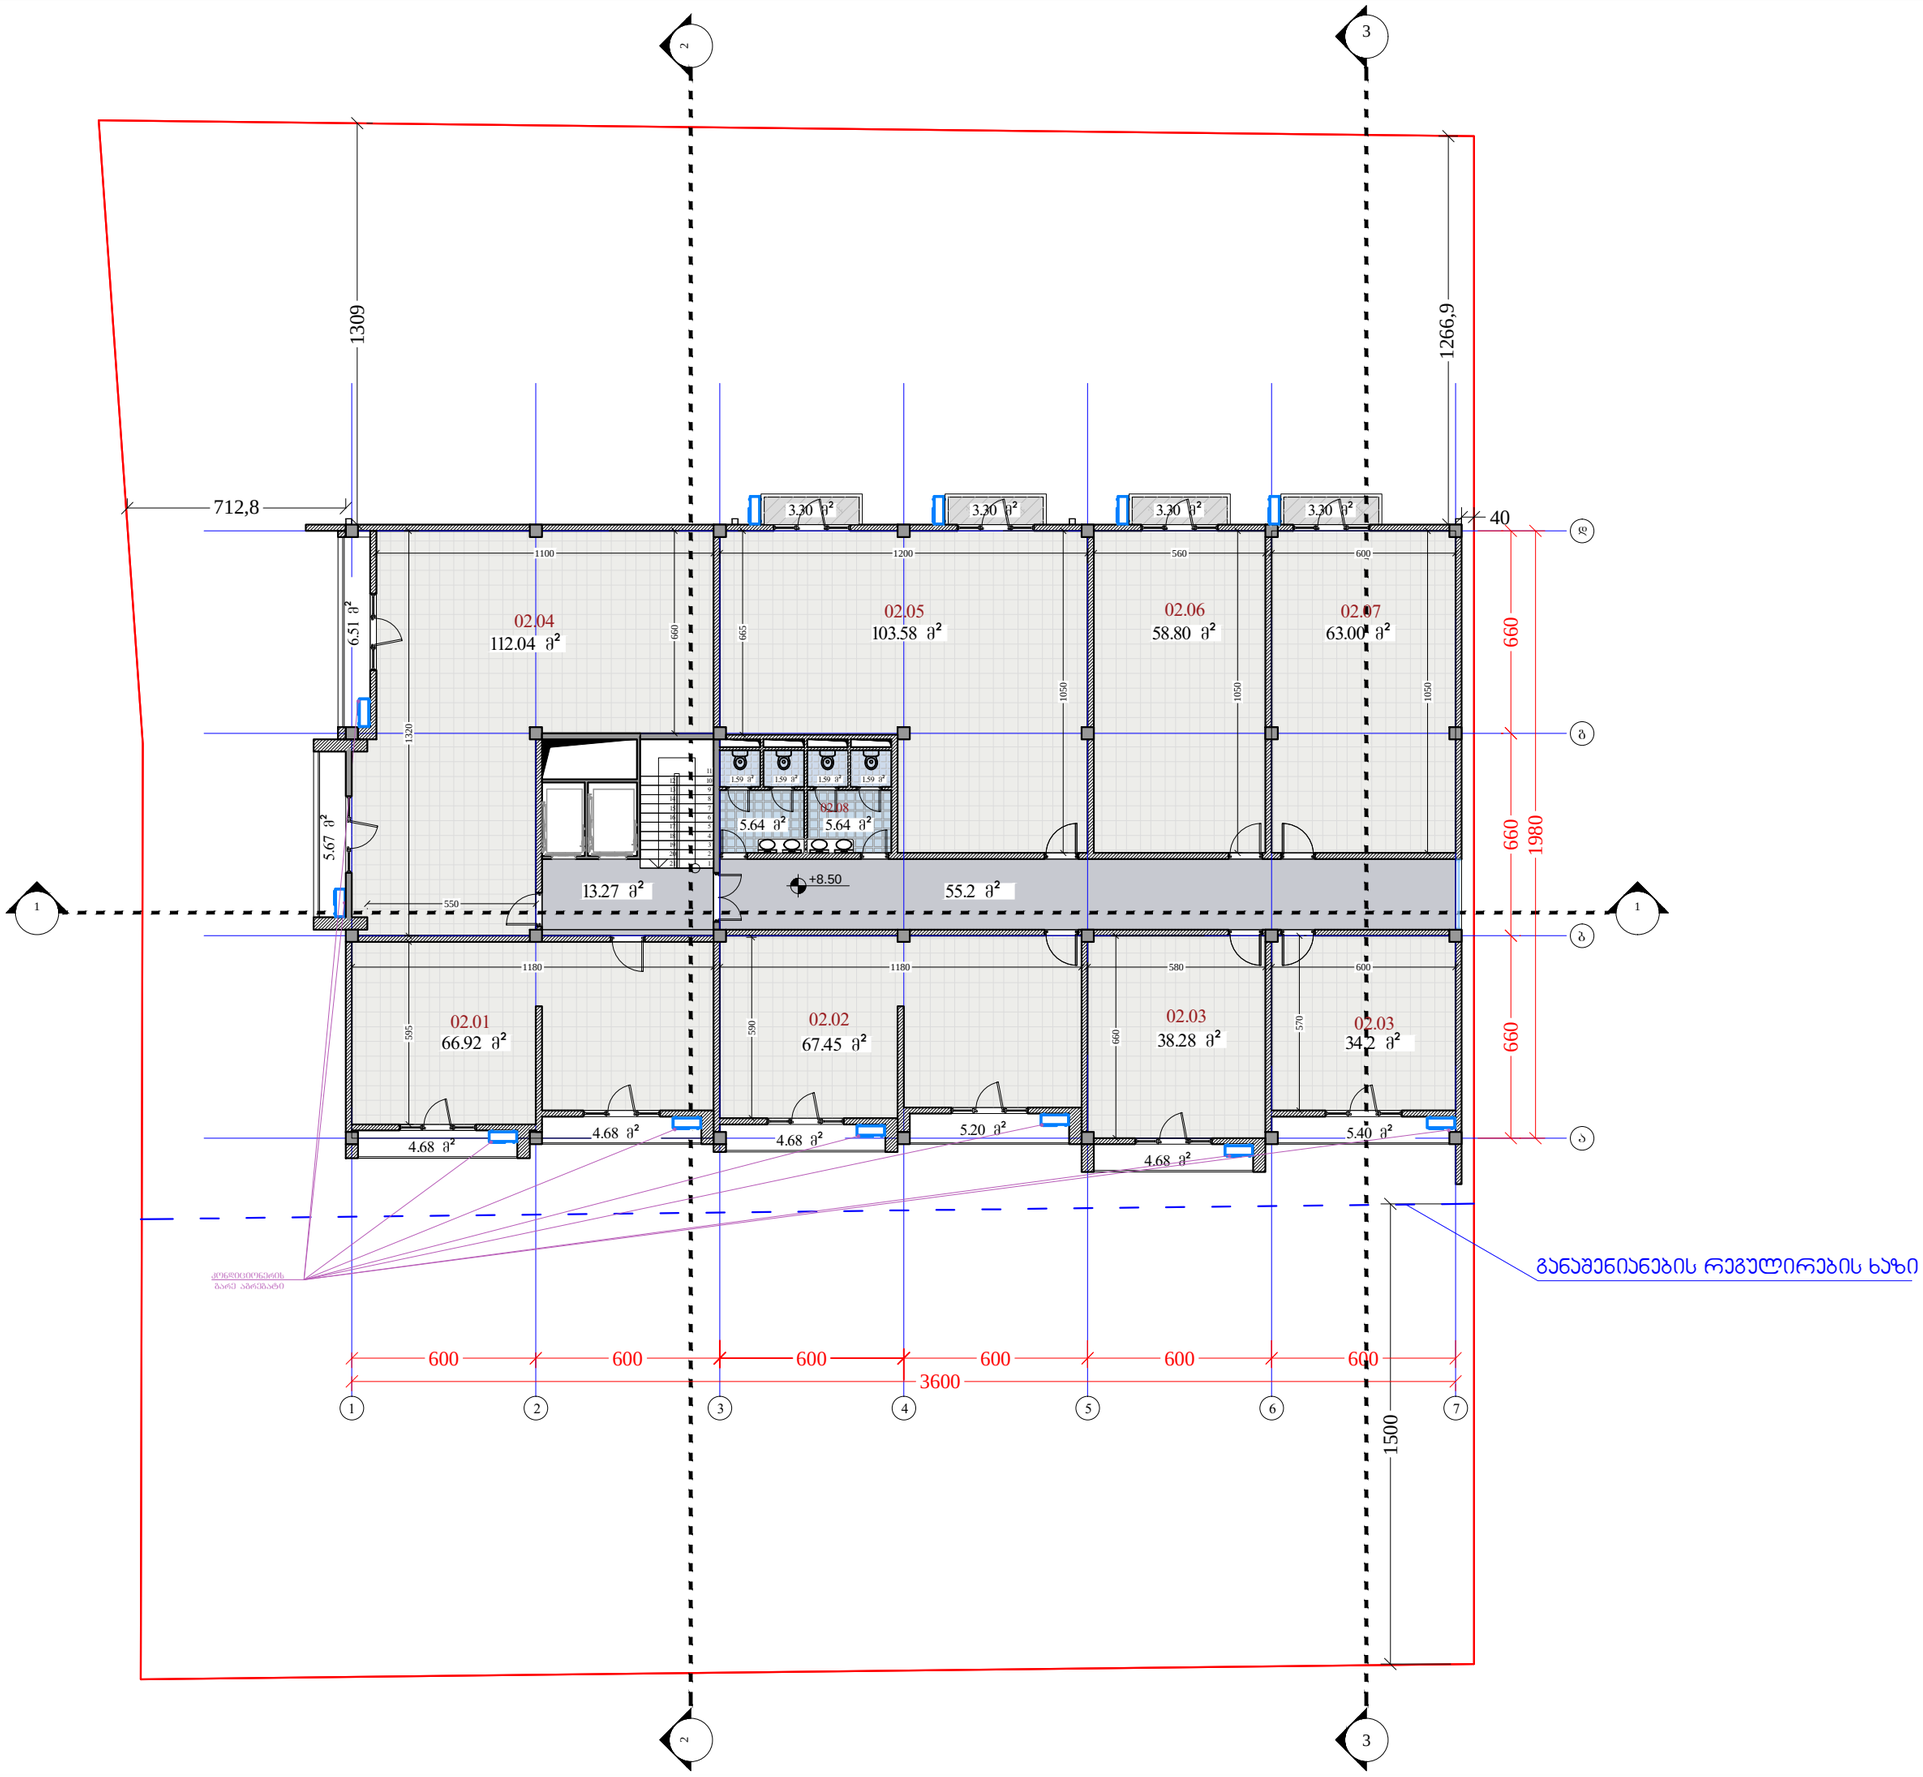

დამკვეთი	შპს "აკვალაინი"
პროექტი	მრავალფუნქციური შენობა
მისამართი	დიდი დიღომი, დავით აღმაშენებლის ხეივანი, ნაკვეთი 14 - 517

თანამდებობა	გვარი	ხელმოწერა
მთ.არქიტექტორი	ბ.იმერლიშვილი	
აკტორი	ბ.იმერლიშვილი	
კონსტრუქტორი		

არქიტექტურული ნაწილი


მასშტაბი		თარიღი

ნახაზი: გეგმა +8.50 ნიშნულზე

პორექტირება

№		
1		
2		
3		
4		
5		
6		

სტადია	ინდექსი	ფურცლები
პროექტი		

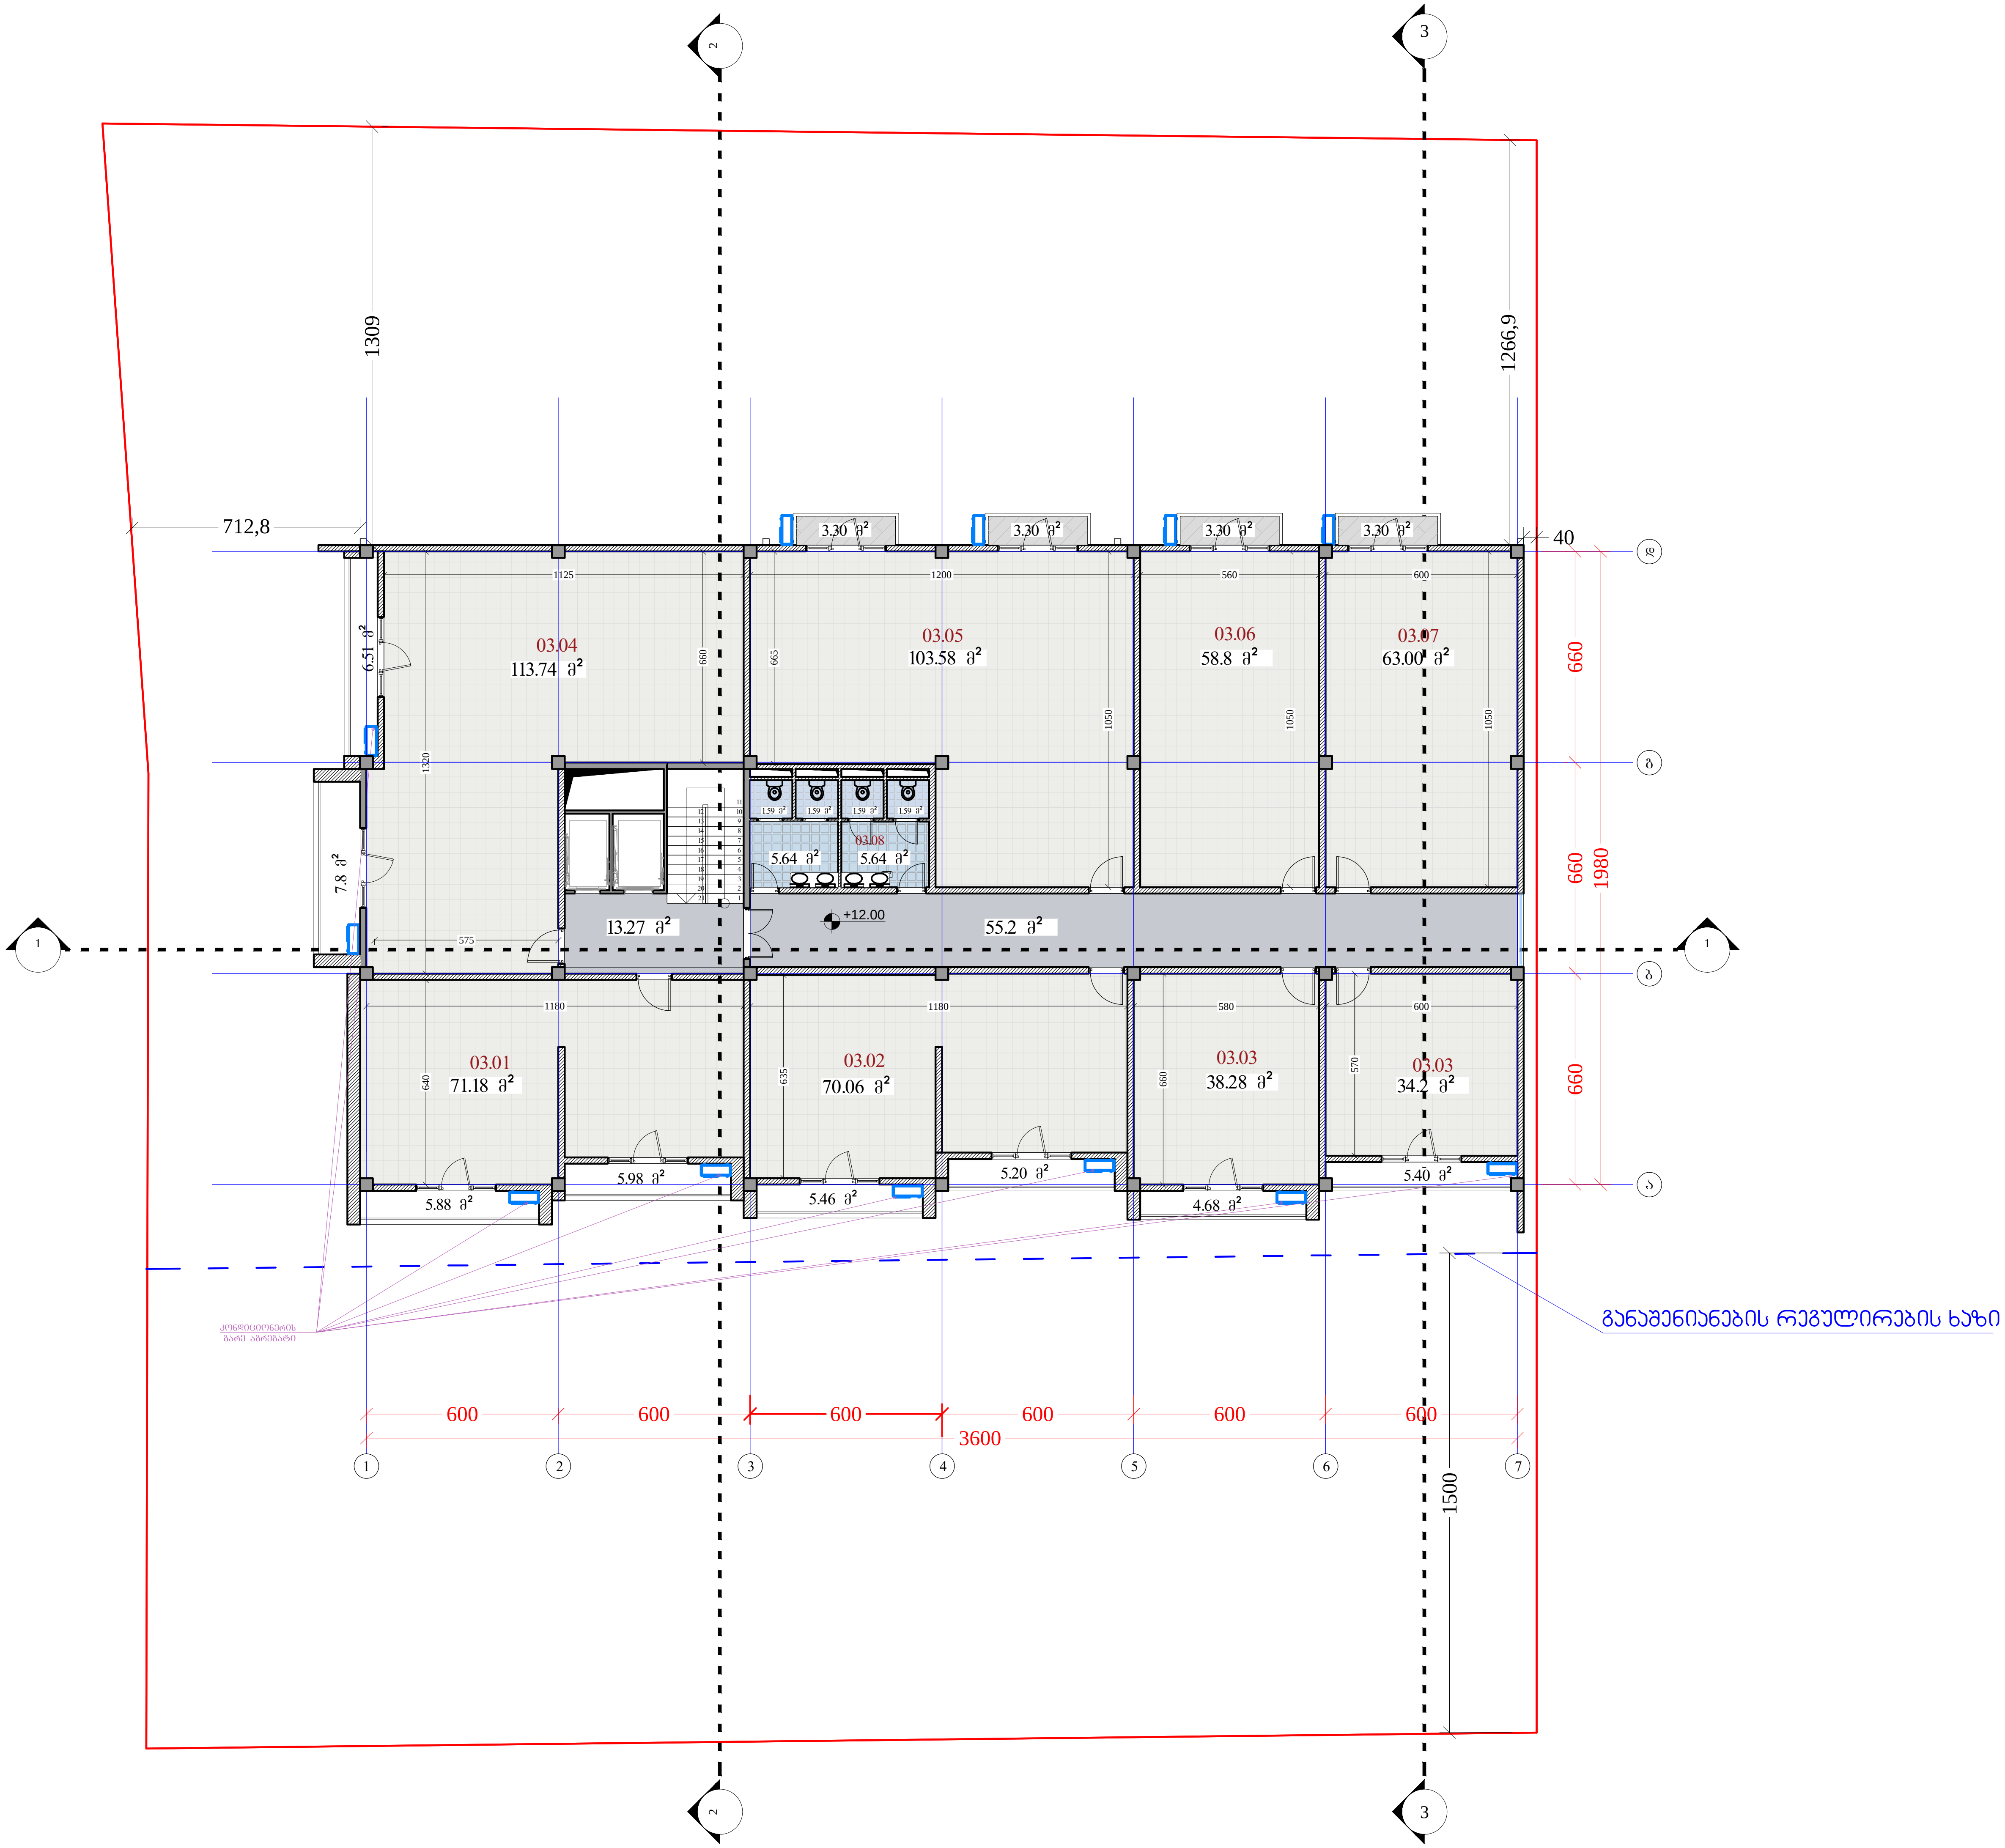

ფორმატი	დაკვეთა №	პროექტის №	ფაილის სახელი
A-3		1.6	gegmebi.dwg

პირობითი აღნიშვნები

-0.15 (896.85) - ნიშნული

20.5 m2 - სათავსის ფართობი

- საკადასტრო საზღვარი

- განაშენიანები რეგ. ხაზი

ტექნიკურ ეკ. მაჩვენებელი

საერთო ფართობი - 599.06 მ2

მათ შორის: კიბის უჯრედი - 13.27 მ2

დერეფნის ფართობი - 55.2 მ2

საოფისე ფართობი - 552.84 მ2

სან.კვანძი - 17.64 მ2

საზაფხულო ფართობი - 60.11 მ2

03.01 - საოფისე ფართი
03.02 - საოფისე ფართი
03.03 - საოფისე ფართი
03.04 - საოფისე ფართი
03.05 - საოფისე ფართი
03.06 - საოფისე ფართი
03.07 - საოფისე ფართი
03.08 - სან.კვანძი

დამკვეთი: შპს "აკვალაინი"

პროექტი: მრავალფუნქციური შენობა

მისამართი: დიდი დიღომი, დავით აღმაშენებლის ხეივანი, ნაკვეთი 14 - 517

თანამდებობა	გვარი	ხელმოწერა
მთ.არქიტექტორი	ბ.იმერლიშვილი	
ავტორი	ბ.იმერლიშვილი	
კონსტრუქტორი		

არქიტექტურული ნაწილი


მასშტაბი		თარიღი

ნახაზი: გეგმა +12.00 ნიშნულზე

კორექტირება

№		
1		
2		
3		
4		
5		
6		

სტადია	ინდექსი	ფურცლები
პროექტი		

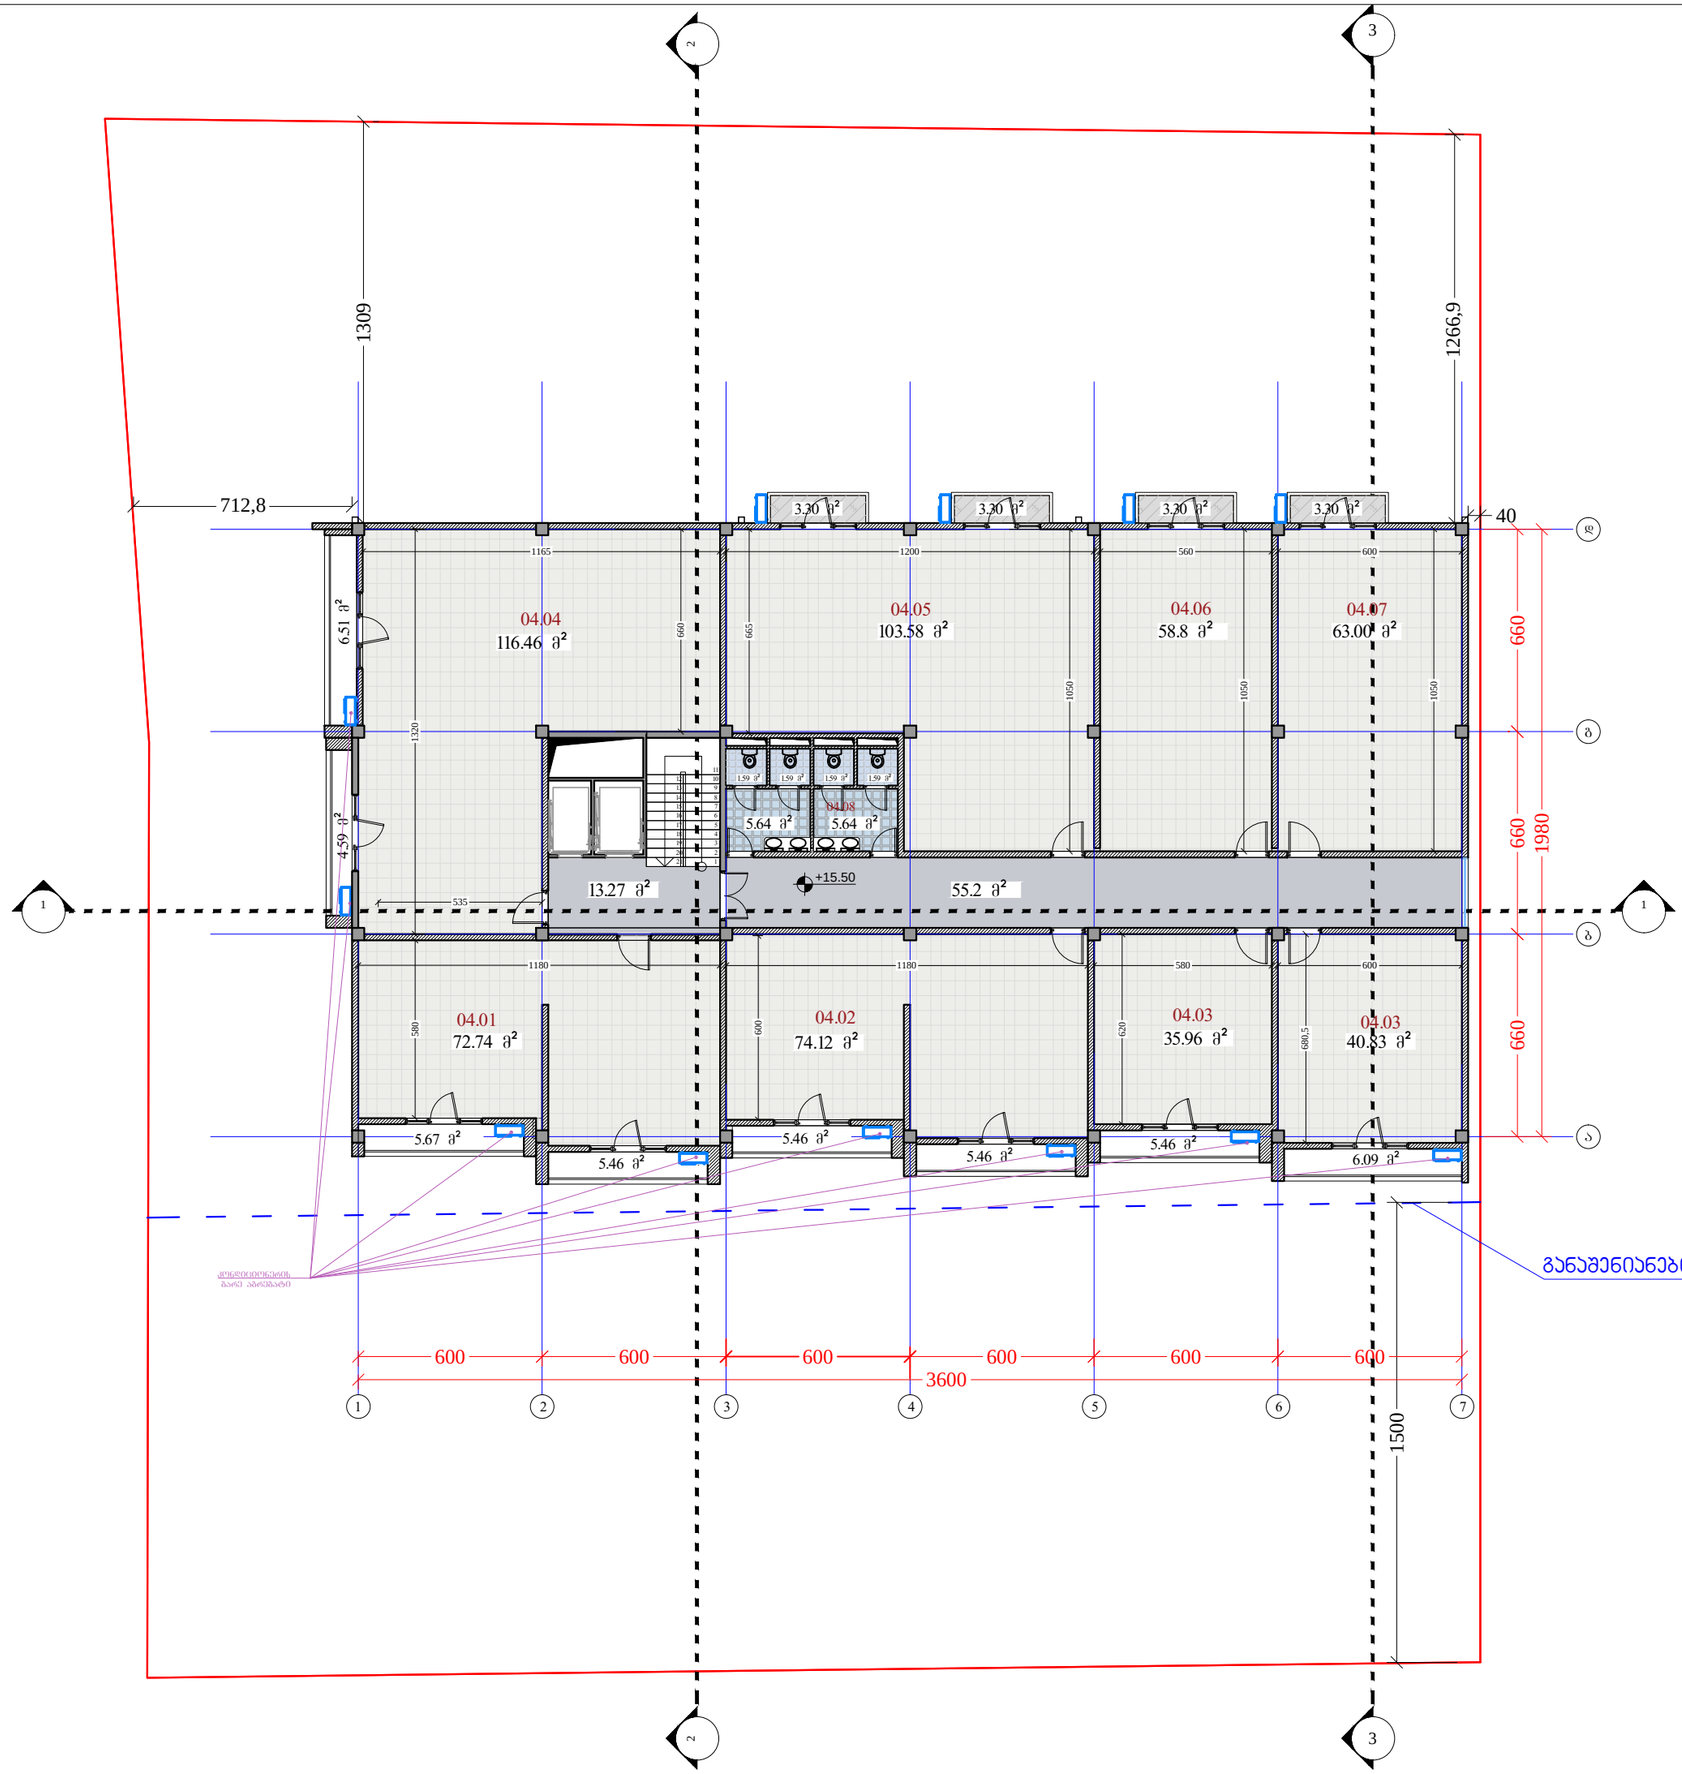

ფორმატი	დაკვეთა №	პროექტის №	ფაილის სახელი
A-3		1.6	gegmebi.dwg

პირობითი აღნიშვნები

-0.15 (896.85) - ნიშნული

20.5 m2 - სათავსის ფართობი

- საკადასტრო საზღვარი

- განაშენიანების რეგ. ხაზი

ტექნიკურ ეკ. მაჩვენებელი

საერთო ფართობი - 709.5 მ2

მათ შორის: პირის უჯრედი - 13.27 მ2
დერეფნის ფართობი - 55.2 მ2
საოფისე ფართობი - 565.49 მ2
სან.კვანძი - 17.64 მ2
საზაფხულო ფართობი - 57.9 მ2

04.01 - საოფისე ფართი
04.02 - საოფისე ფართი
04.03 - საოფისე ფართი
04.04 - საოფისე ფართი
04.05 - საოფისე ფართი
04.06 - საოფისე ფართი
04.07 - საოფისე ფართი
04.08 - სან.კვანძი

დამკვეთი: შპს "აკვალაინი"


პროექტი: მრავალფუნქციური შენობა

მისამართი: დიდი დიღომი, დავით აღმაშენებლის ხეივანი, ნაკვეთი 14 - 517

თანამდებობა	გვარი	ხელმოწერა
მთ.არქიტექტორი	ბ.იმერლიშვილი	
პატრონი	ბ.იმერლიშვილი	
კონსტრუქტორი		

არქიტექტურული ნაწილი

მასშტაბი		თარიღი
ნახაზი: გეგმა +15.50 ნიშნულზე	პორექტირება № 1 2 3 4 5 6	
სტადია	ინდექსი	ფურცლები
პროექტი		

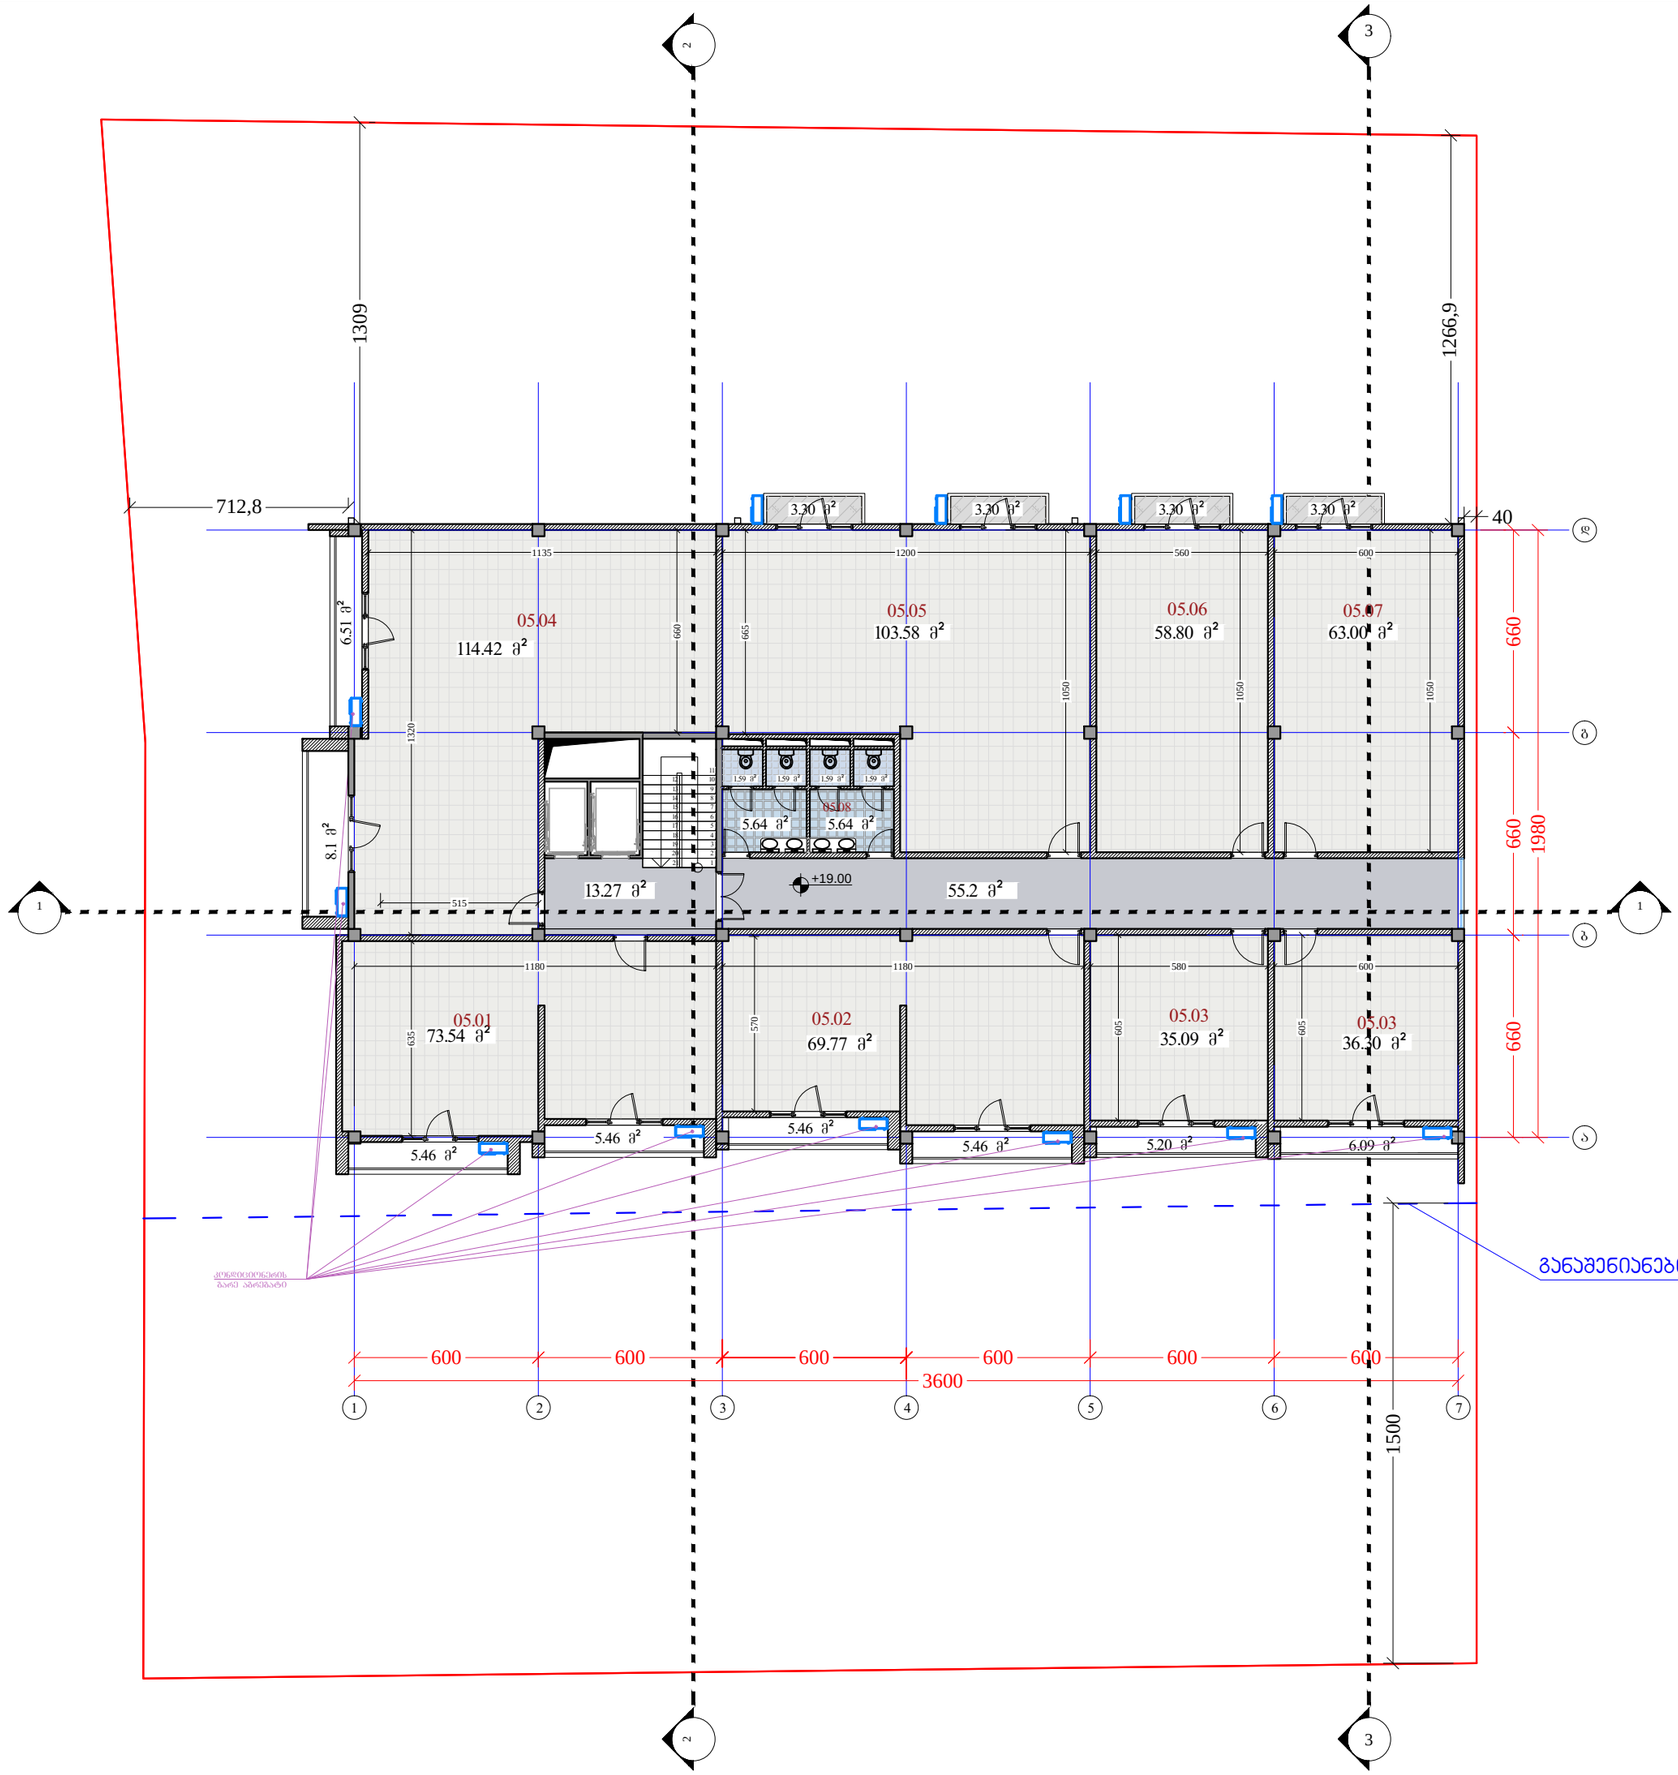

ფორმატი	დაკვეთა №	პროექტის №	ფაილის სახელი
A-3		1.6	gegmebi.dwg

პირობითი აღნიშვნები

-0.15 (896.85) - ნიშნული

20.5 m2 - სათავსის ფართობი

- საკადასტრო საზღვარი

- განაშენიანების რეგ. ხაზი

ტექნიკურ ეკ. მაჩვენებელი

საერთო ფართობი - 701.55 მ2

მათ შორის: ჯიხის უჯრედი - 13.27 მ2
დერეფნის ფართობი - 55.2 მ2
საოფისე ფართობი - 554.5 მ2
სან.კვანძი - 17.64 მ2
საზაფხულო ფართობი - 60.94 მ2

05.01 - საოფისე ფართი
05.02 - საოფისე ფართი
05.03 - საოფისე ფართი
05.04 - საოფისე ფართი
05.05 - საოფისე ფართი
05.06 - საოფისე ფართი
05.07 - საოფისე ფართი
05.08 - სან.კვანძი

დამკვეთი	შპს "აკვალაინი"
პროექტი	მრავალფუნქციური შენობა
მისამართი	დიდი დიღომი, დავით აღმაშენებლის ხეივანი, ნაკვეთი 14 - 517

თანამდებობა	გვარი	ხელმოწერა
მთ.არქიტექტორი	ბ.იმერლიშვილი	
აკტორი	ბ.იმერლიშვილი	
კონსტრუქტორი		

არქიტექტურული ნაწილი

მასშტაბი		თარიღი
ნახაზი		პორექტირება
გეგმა +19.00 ნიშნულზე		№
		1
		2
		3
		4
		5
		6

სტადია	ინდექსი	ფურცლები
პროექტი		

ფორმატი	დაკვეთა №	პროექტის №	ფაილის სახელი
A-3		1.6	gegmebi.dwg

პირობითი აღნიშვნები

-0.15 (896.85) - ნიშნული

20.5 m2 - სათავსის ფართობი

- საკადასტრო საზღვარი

- განაშენიანების რეგ. ხაზი

ტექნიკურ ეკ. მაჩვენებელი

საერთო ფართობი - 699.64 მ2

მათ შორის: კიბის უჯრედი - 13.27 მ2
დერეფნის ფართობი - 55.2 მ2
საოფისე ფართობი - 555.57 მ2
სან.კვანძი -17.64 მ2
საზაფხულო ფართობი - 57.96 მ2

06.01 - საოფისე ფართი
06.02 - საოფისე ფართი
06.03 - საოფისე ფართი
06.04 - საოფისე ფართი
06.05 - საოფისე ფართი
06.06 - საოფისე ფართი
06.07 - საოფისე ფართი
06.08 - სან.კვანძი

დამკვეთი	შპს "აკვალაინი"
პროექტი	მრავალფუნქციური შენობა
მისამართი	დიდი დიღომი, დავით აღმაშენებლის ხეივანი, ნაკვეთი 14 - 517


თანამდებობა	გვარი	ხელმოწერა
მთ.არქიტექტორი	ბ.იმერლიშვილი	
აგტორი	ბ.იმერლიშვილი	
კონსტრუქტორი		


არქიტექტურული ნაწილი

მასშტაბი		თარიღი
ნახაზი	გეგმა +22.50 ნიშნულზე	პორექტირება

№	
1	
2	
3	
4	
5	
6	

სტადია	ინდექსი	ფურცლები
პროექტი		

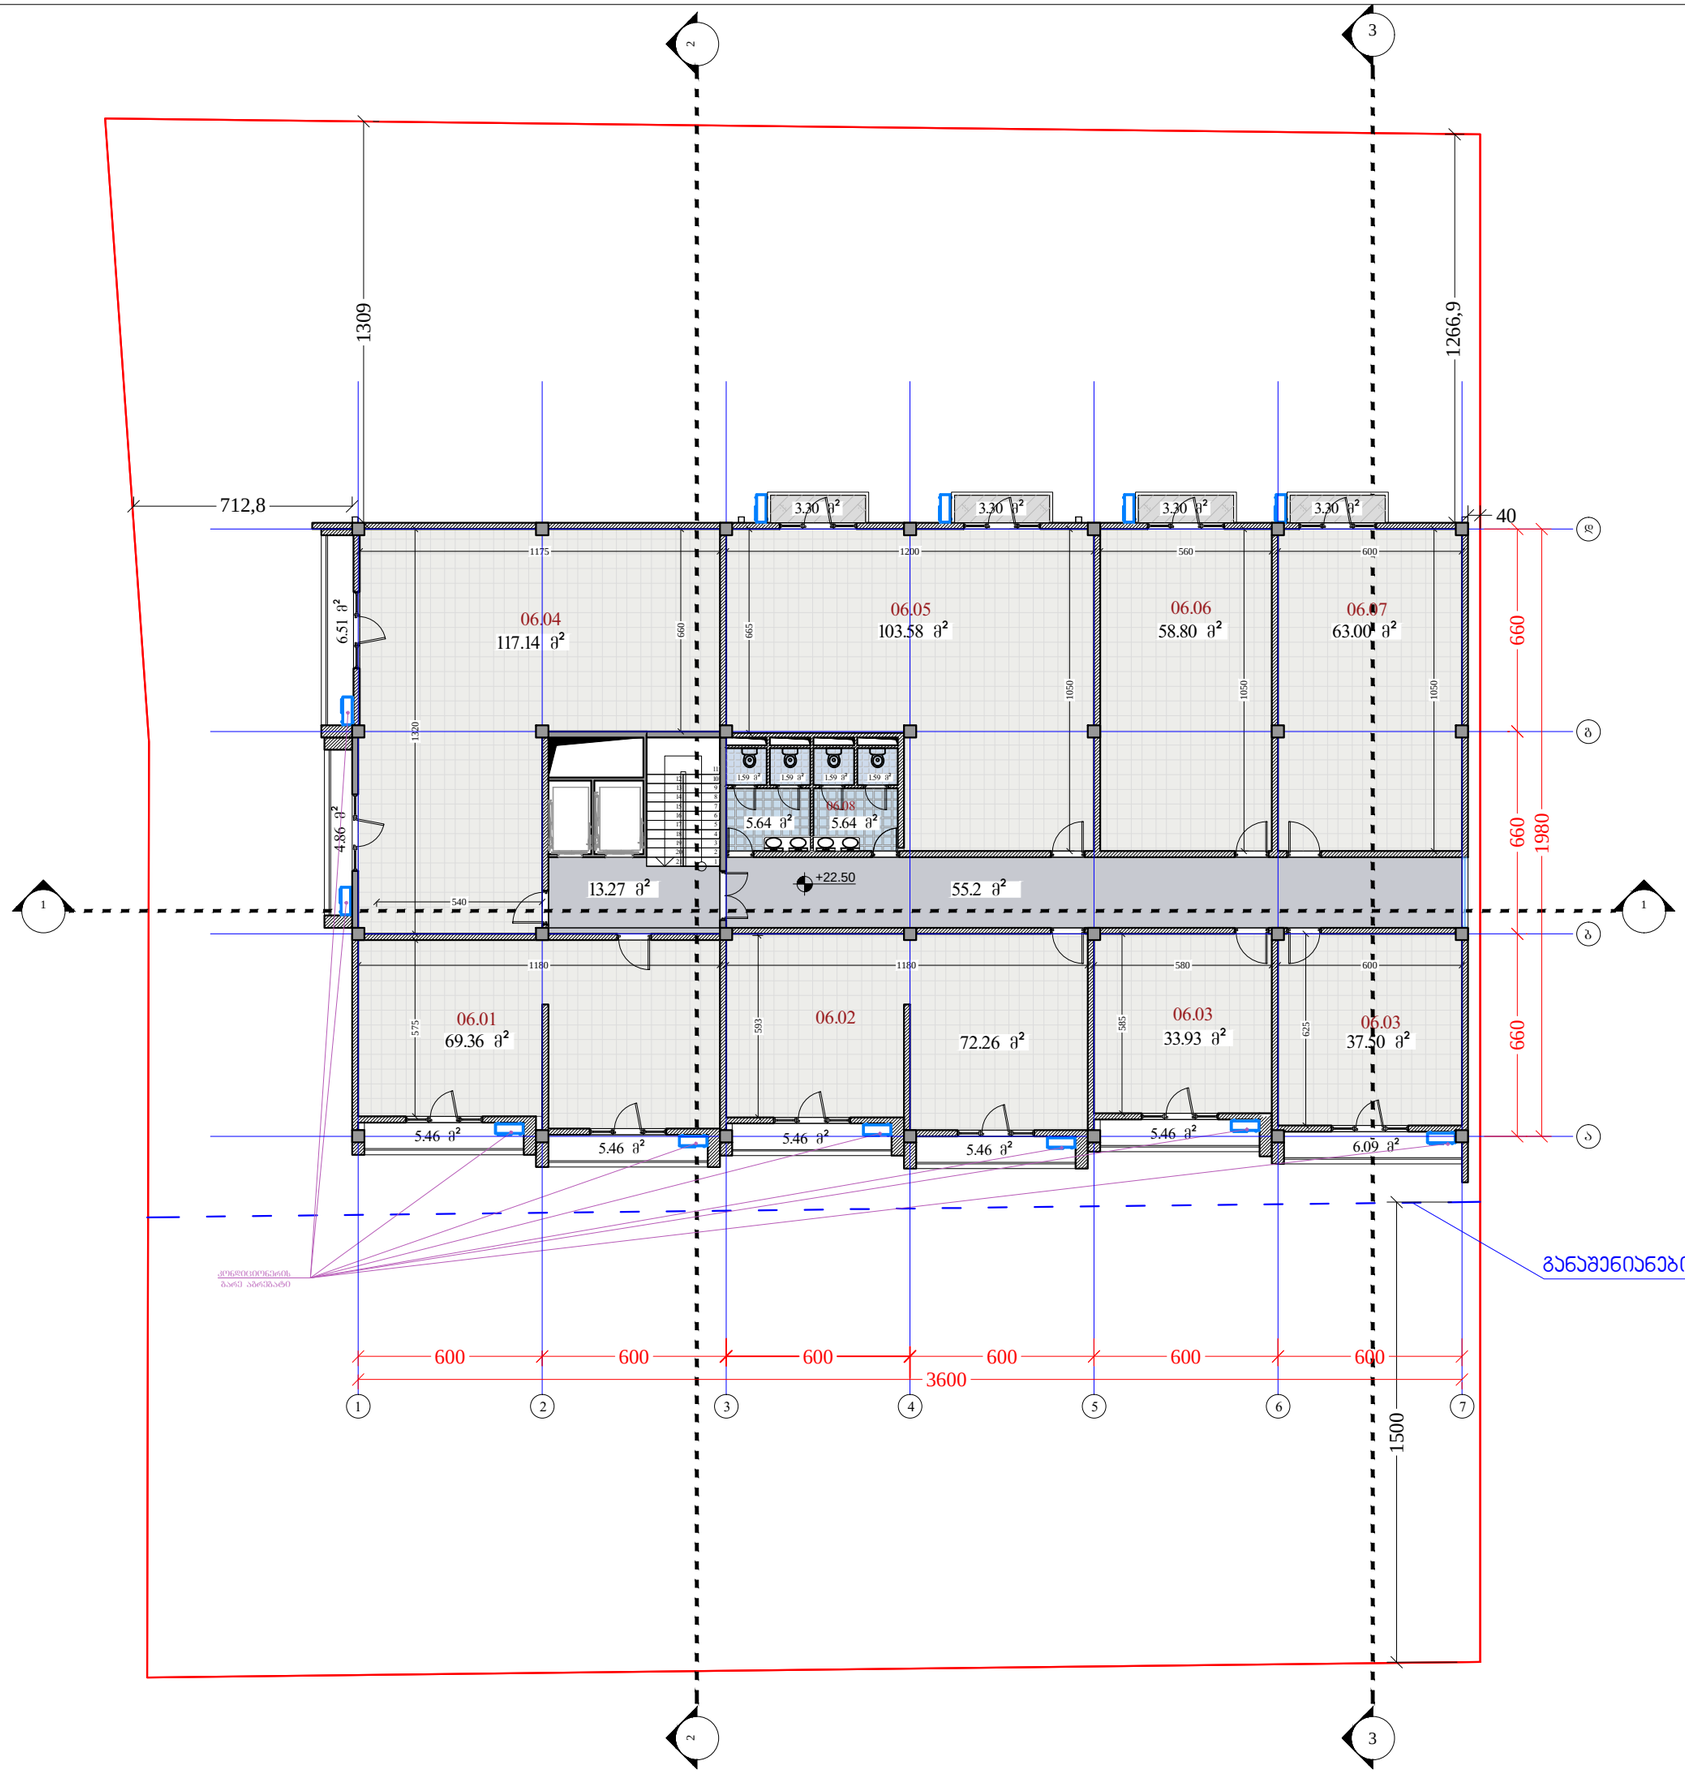

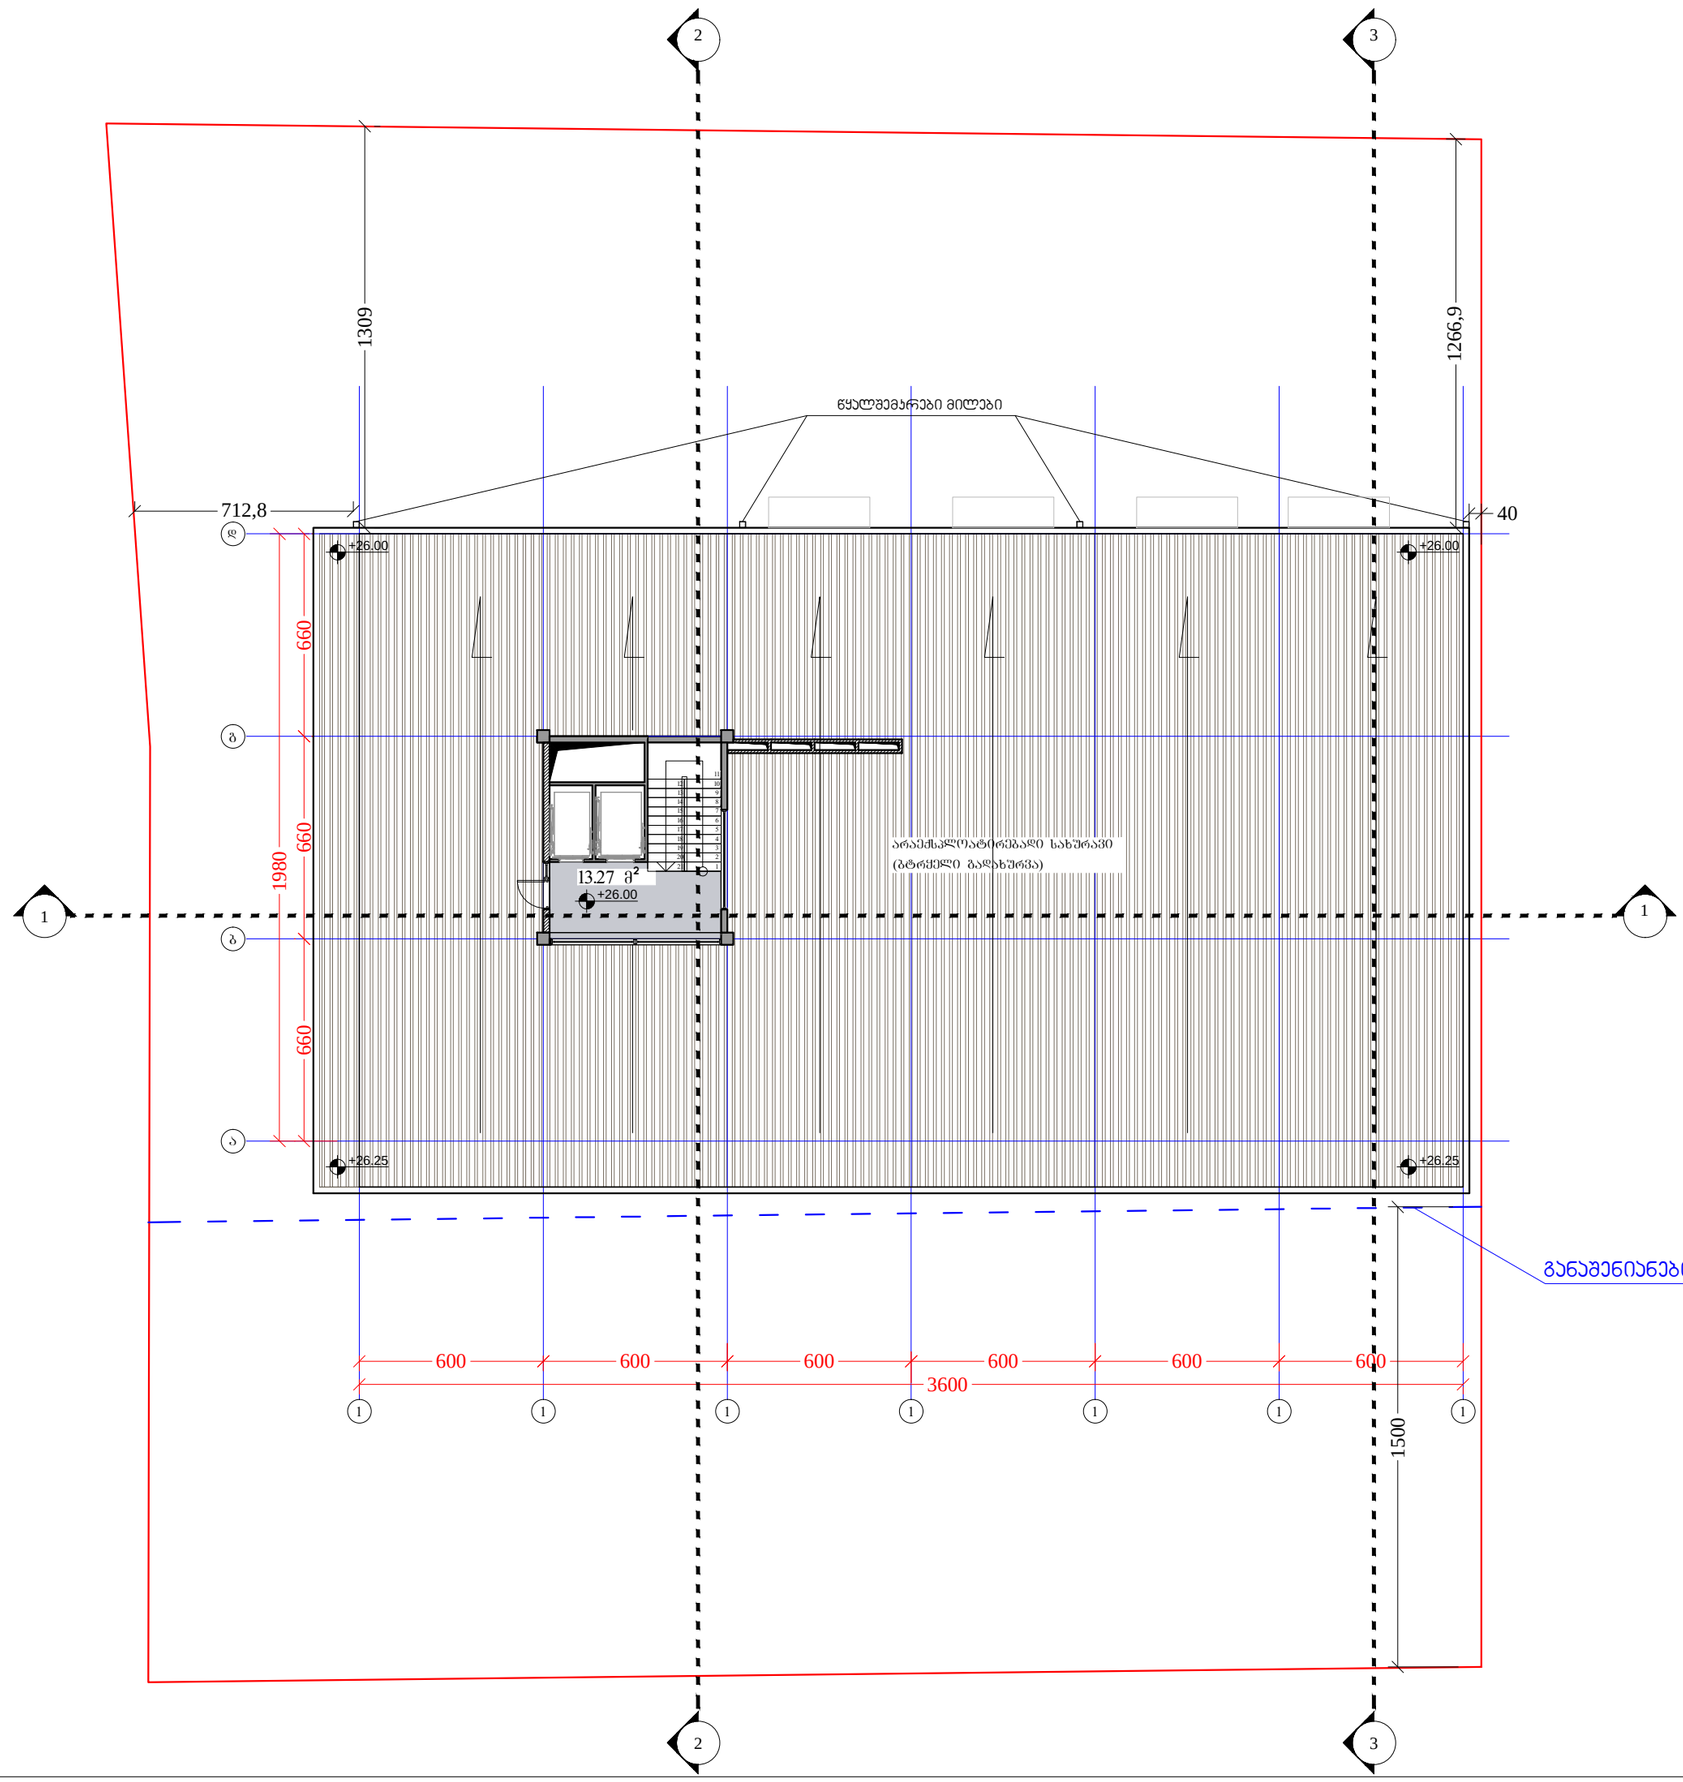

ფორმატი	დაკვეთა №	პროექტის №	ფაილის სახელი
A-3		1.6	gegmebi.dwg

პირობითი აღნიშვნები

-0.15 (896.85) - ნიშნული

20.5 m2 - სათავსის ფართობი

\- საკადასტრო საზღვარი

\- განაშენიანების რეგ. ხაზი

ტექნიკურ ეკ. მაჩვენებელი

საერთო ფართი (ტიბის უჯრედი) - 13.27 მ2

დამკვეთი	შპს "აკვალიანი"
პროექტი	მრავალფუნქციური შენობა
მისამართი	დიდი დიღომი, დავით აღმაშენებლის ხეივანი, ნაკვეთი 14 - 517

თანამდებობა	გვარი	ხელმოწერა
მთ.არქიტექტორი	ბ.იმერლიშვილი	
აგტორი	ბ.იმერლიშვილი	
კონსტრუქტორი		

არქიტექტურული ნაწილი


მასშტაბი		თარიღი

ნახაზი: გეგმა +26.00 ნიშნულზე

პორექტირება

№		
1		
2		
3		
4		
5		
6		

სტადია	ინდექსი	ფურცლები
პროექტი		

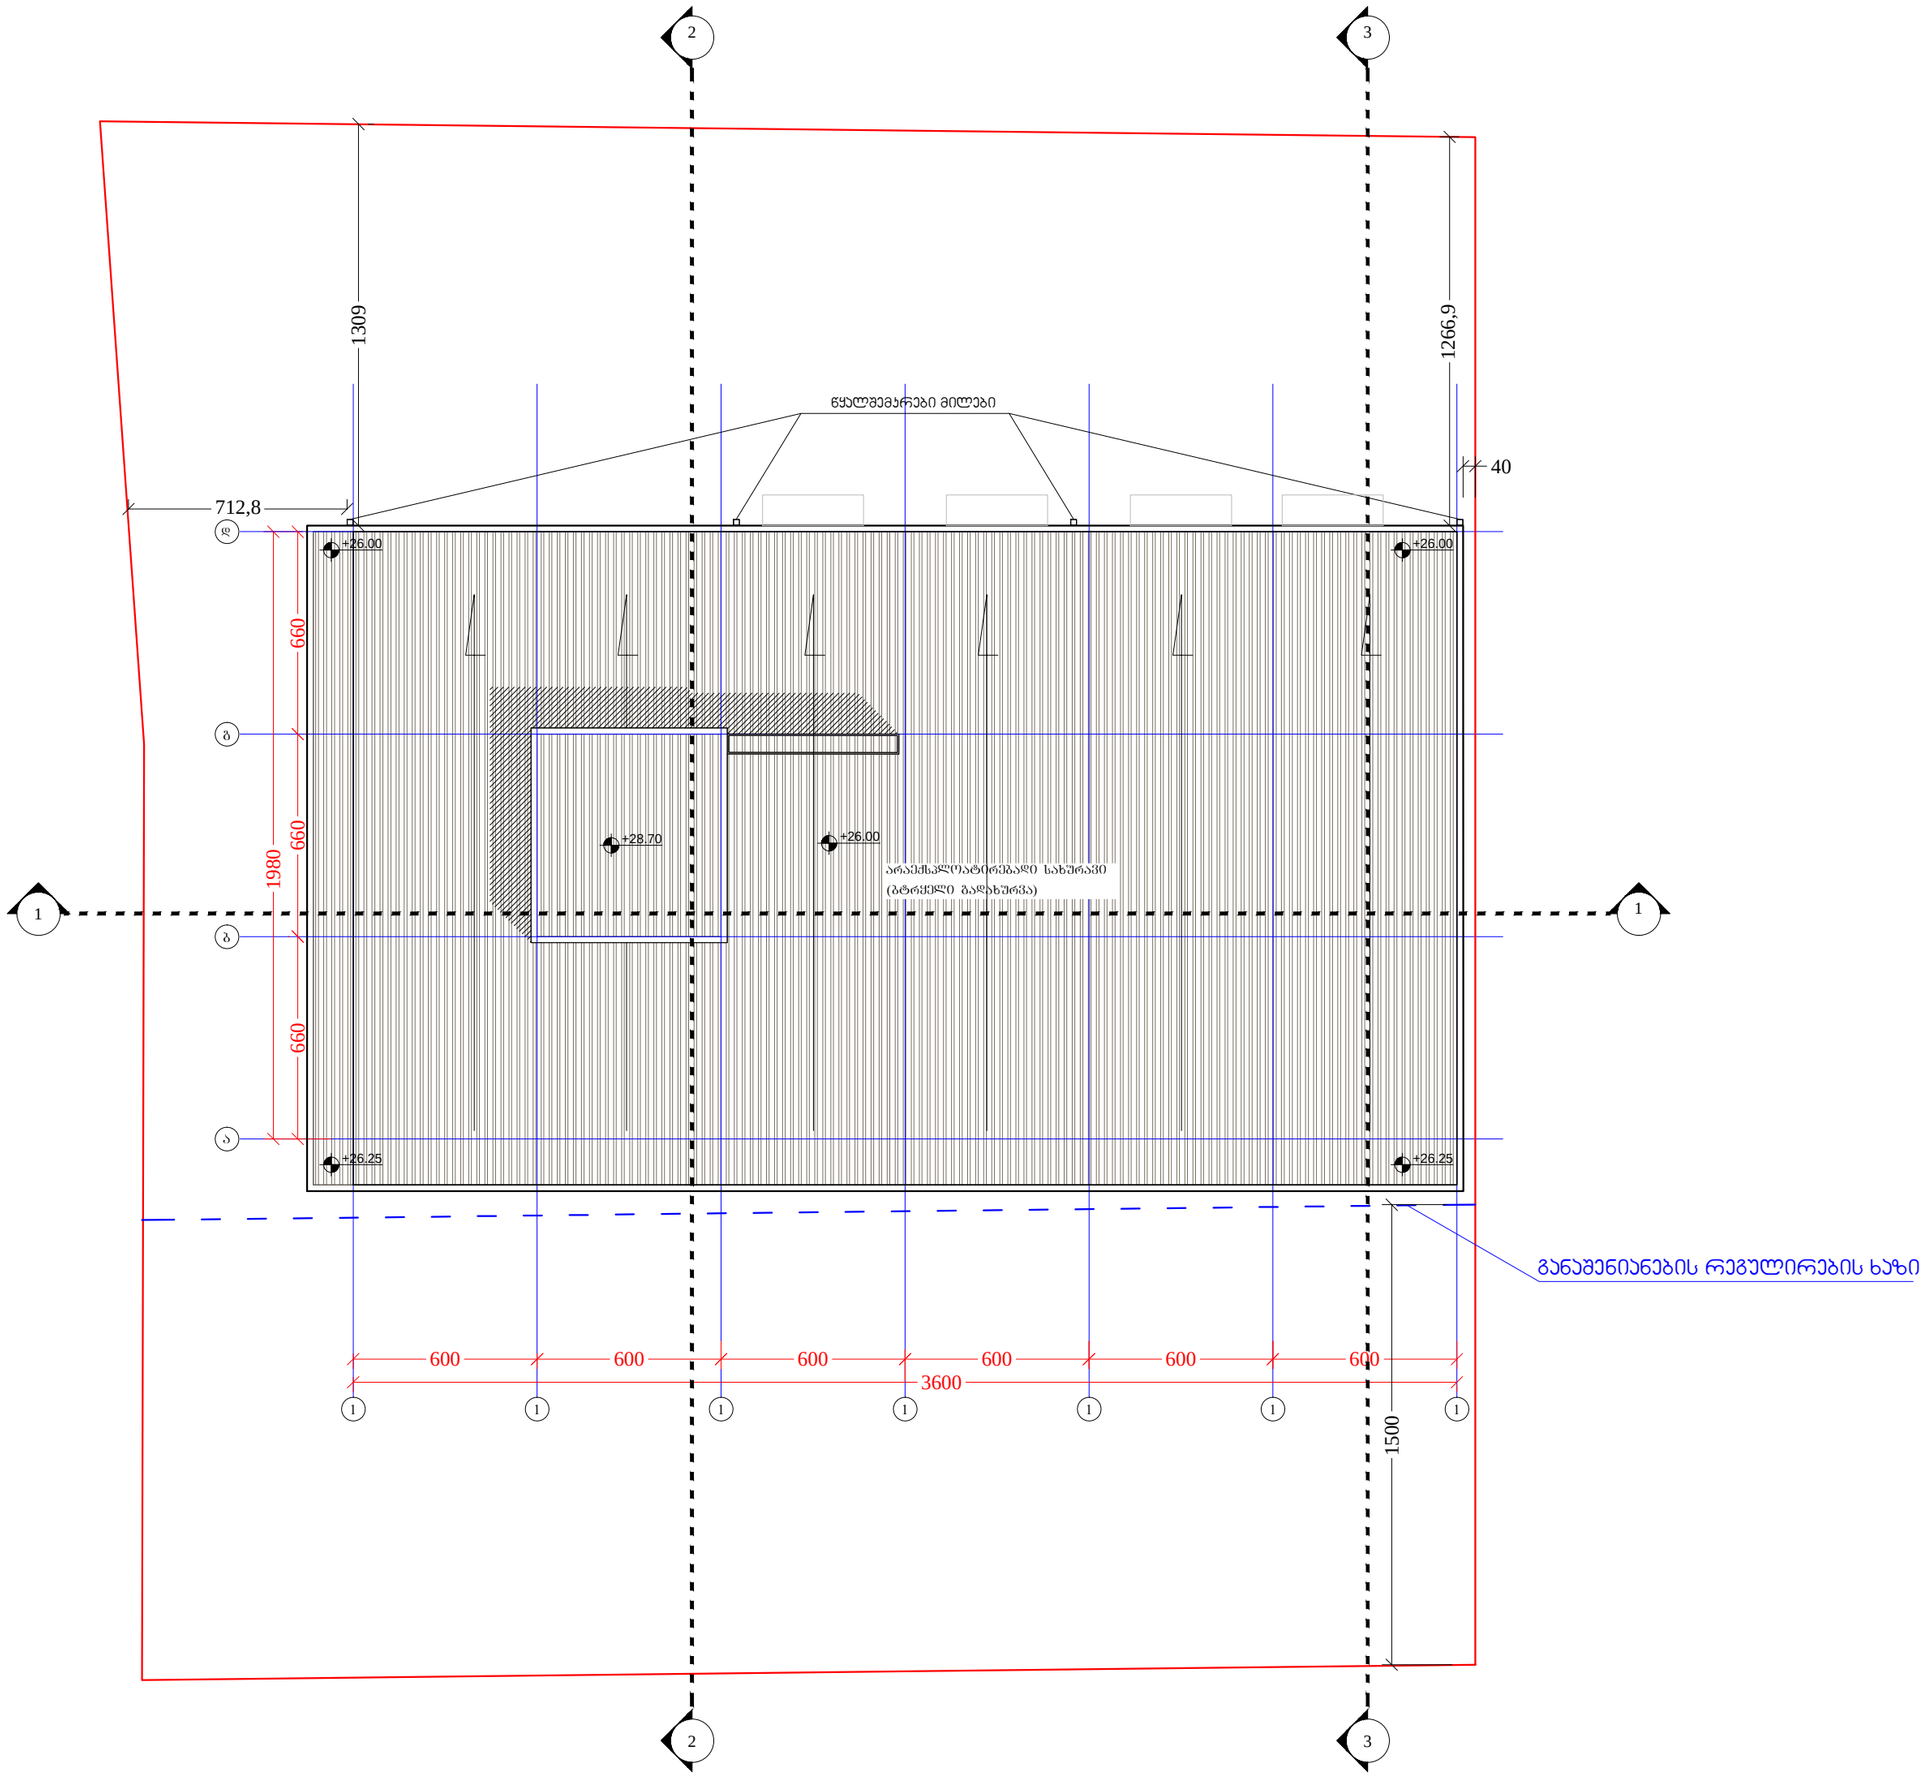

ფორმატი	დაკვეთა №	პროექტის №	ფაილის სახელი
A-3		1.6	gegmebi.dwg

პირობითი აღნიშვნები

-0.15 (896.85) - ნიშნული

20.5 m2 - სათავსის ფართობი

- საკადასტრო საზღვარი

- განაშენიანების რეგ. ხაზი

ტექნიკურ ეკ. მაჩვენებელი

საერთო ფართი - 5697.79 მ2

მათ შორის: პირის უჯრედი - პირის ბაქანი - 106.1

სასაწყობე ფართი - 677.8 მ2

საოფისე ფართი - 3360.74 მ2

პომერციული ფართი - 259.86 მ2

სახანფხულო ფართი - 398.08 მ2

დერეფნების ფართობი -352.1

სან.კვანძების ფართობი - 110.06

ფართობი პარკინგისთვის - 433.05

დამკვეთი	შპს "აკვალაინი"
პროექტი	მრავალფუნქციური შენობა
მისამართი	დიდი დიღომი, დავით აღმაშენებლის ხეივანი, ნაკვეთი 14 - 517

თანამდებობა	გვარი	ხელმოწერა
მთ.არქიტექტორი	ბ.იმერლიშვილი	
პტორი	ბ.იმერლიშვილი	
პონსტრუქტორი		

არქიტექტურული ნაწილი

მასშტაბი		თარიღი

ნახაზი: გადახურვის გეგმა

პორექტირება

№		
1		
2		
3		
4		
5		
6		

სტადია	ინდექსი	ფურცლები
პროექტი		