A-3		1.6	gegmebi.dwg
ფორმატი	ნახატის №	ლისტის №	ფორმატის ზომა

ობიექტი












ფორმატი	დაკვეთა №	პროექტის №	ფაილის სახელი
A-3		1.6	gegmebi.dwg

პირობითი აღნიშვნები

-0.15 (896.85) - ნიშნული

20.5 m2 - სათავსის ფართობი

- საკადასტრო საზღვარი

- განაშენიანების რეგ. ხაზი

ტექნიკურ ეკ. მაჩვენებელი

საერთო ფართი - 5697.79 მ2
მათ შორის: ბინის უძრავი - ბინის ბაძანი - 106.1
სასაწყობე ფართი - 677.8 მ2
საოფისე ფართი - 3360.74 მ2
კომერციული ფართი - 259.86 მ2
სახანძრო ფართი - 398.08 მ2
დერეფნების ფართობი -352.1
სან.კვანძების ფართობი - 110.06
ფართობი პარკინგისთვის - 433.05

დამკვეთი: შპს "აკვალიანი"

პროექტი: მრავალფუნქციური შენობა

მისამართი: დიდი დიღომი, დვინით აღმაშენებლის ხეივანი, ნაკვეთი 14 - 517

თანამდებობა	გვარი	ხელმოწერა
მთ.არქიტექტორი	ბ.იმერლიშვილი	
პატრონი	ბ.იმერლიშვილი	
კონსტრუქტორი		

არქიტექტურული ნაწილი

მასშტაბი	თარიღი

ნახაზი: ფასადი დ-ა ღერძებში

პროექტირება

№		
1		
2		
3		
4		
5		
6		

სტადია	ინდექსი	ფურცლები
პროექტი		

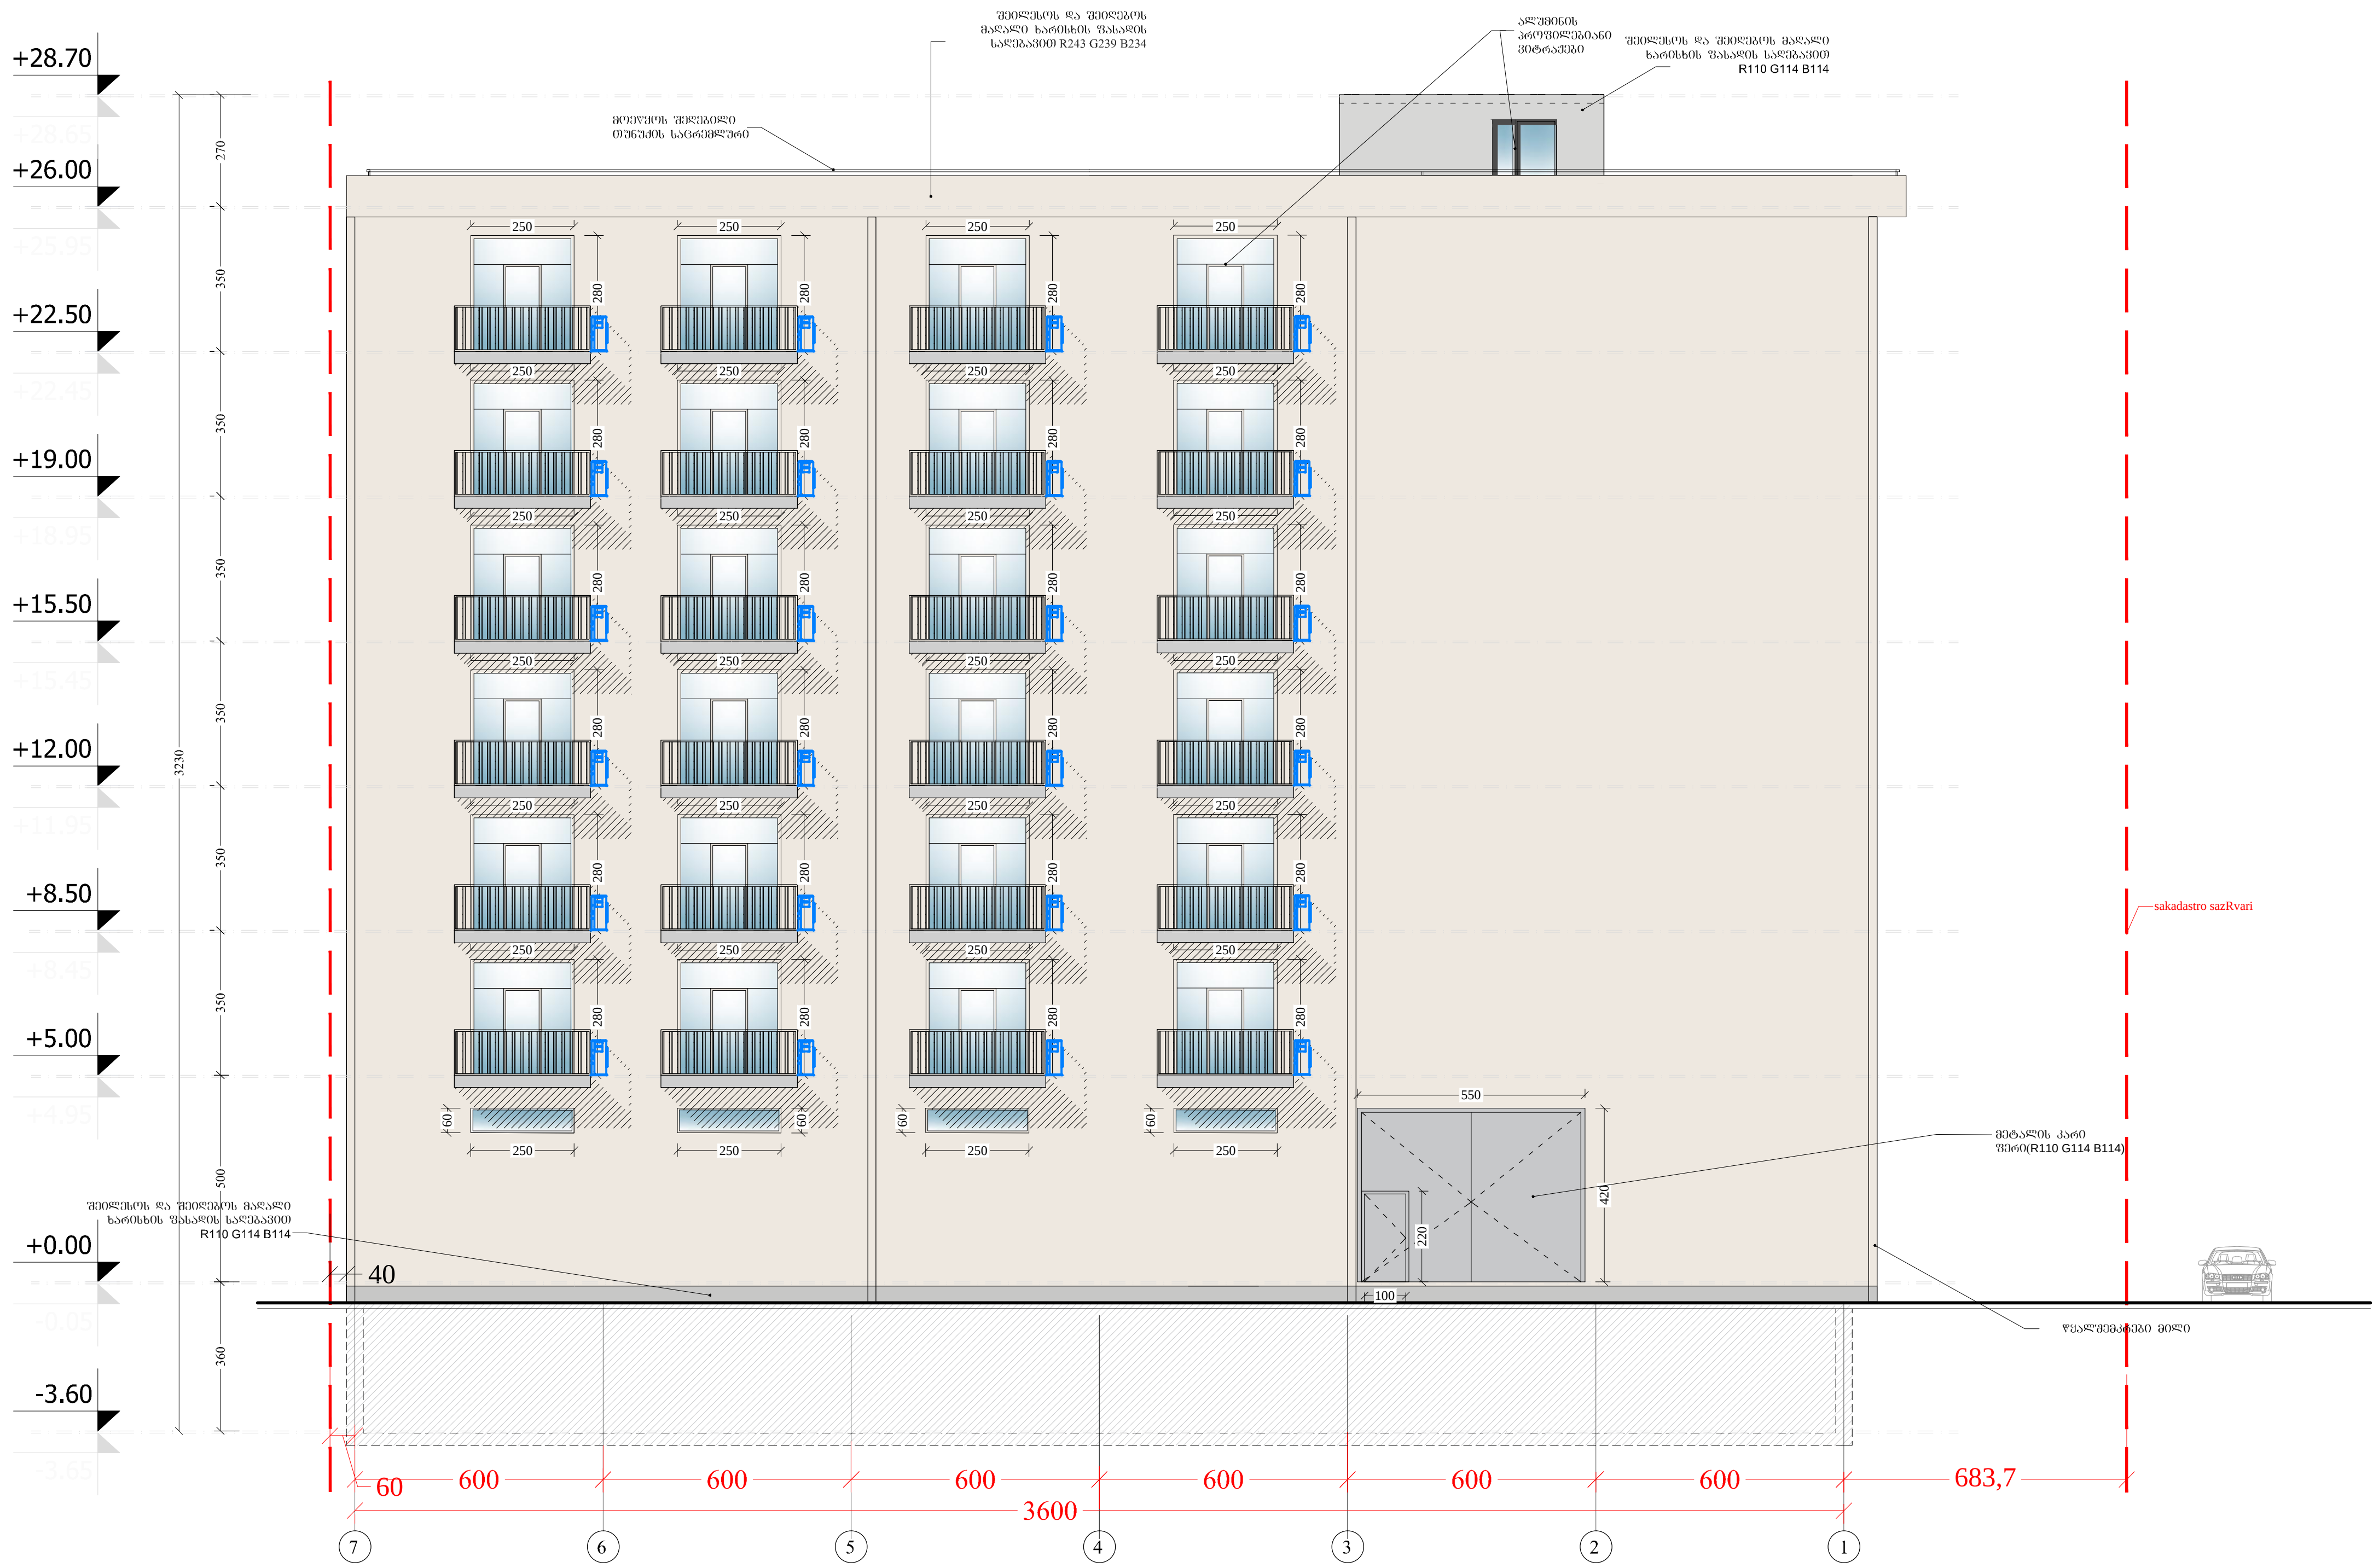

ფორმატი	დაკვეთა №	პროექტის №	ფაილის სახელი
A-3		1.6	gegmebi.dwg

პირობითი აღნიშვნები

-0.15 (896.85) - ნიშნული

20.5 m2 - სათავსის ფართობი

— - საკადასტრო საზღვარი

– – – - განაშენიანების რეგ. ხაზი

ტექნიკურ ეკ. მაჩვენებელი

საერთო ფართი - 5697.79 მ2
მათ შორის: კიბის უჯრედი - კიბის ბაქანი - 106.1
სასაწყობე ფართი - 677.8 მ2
საოფისე ფართი - 3360.74 მ2
კომერციული ფართი - 259.86 მ2
საზაფხულო ფართი - 398.08 მ2
დერეფნების ფართობი -352.1
სან.კვანძების ფართობი - 110.06
ფართობი პარკინგისთვის - 433.05

დამკვეთი: შპს "აკვალაინი"

პროექტი: მრავალფუნქციური შენობა

მისამართი: დიდი დიღომი, დავით აღმაშენებლის ხეივანი, ნაკვეთი 14 - 517

თანამდებობა	გვარი	ხელმოწერა
მთ.არქიტექტორი	ბ.იმერლიშვილი	
ავტორი	ბ.იმერლიშვილი	
კონსტრუქტორი		

არქიტექტურული ნაწილი

მასშტაბი		თარიღი

ნახაზი: ფასადი 7-1 ღერძებში

კორექტირება		
№		
1		
2		
3		
4		
5		
6		

სტადია	ინდექსი	ფურცლები
პროექტი		

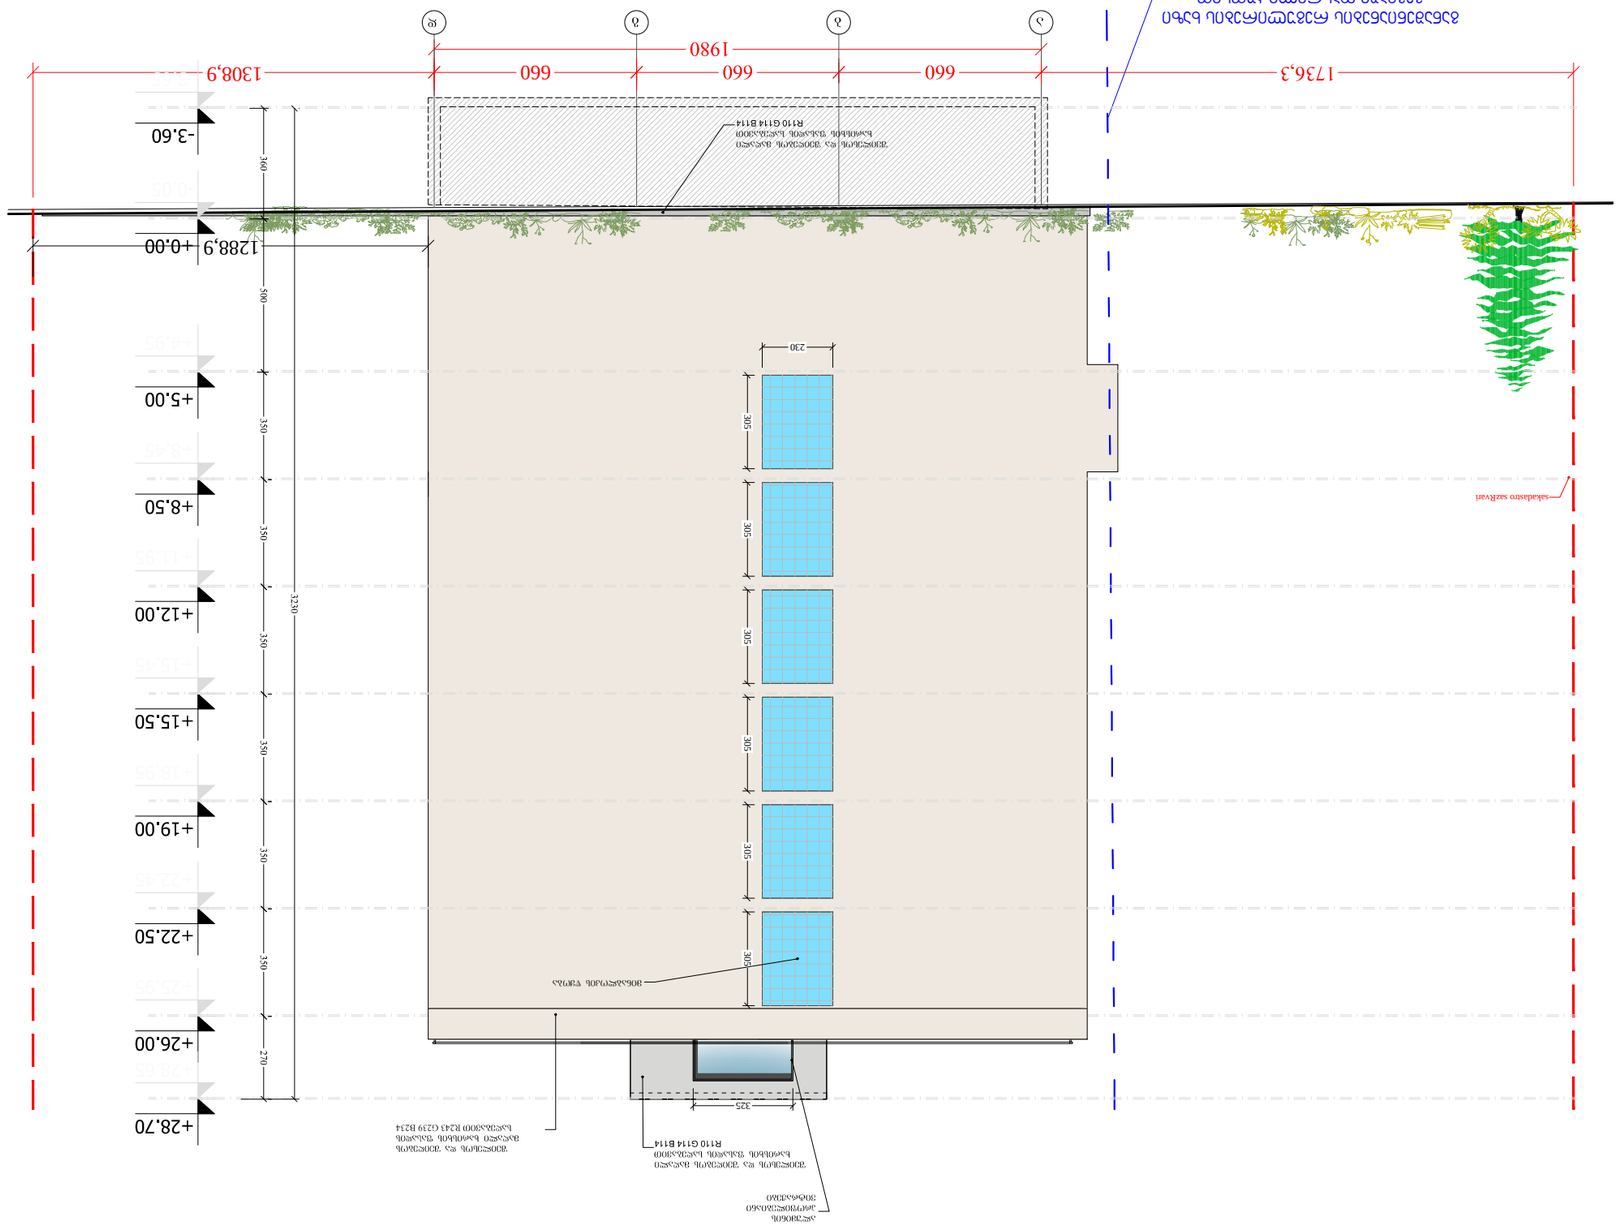
1736,3
660
660
660
1980
1308,9
1288,9
+0.00
-3.60
+5.00
+8.50
+12.00
+15.50
+19.00
+22.50
+26.00
+28.70
360
500
350
350
350
350
350
270
3230
305
305
305
305
305
230
325
