

ქ. თბილისი, დაბა წყნეთი, ჭუჩა სტალინის №2-ის
მიმდებარედ საკ\კოდი: 01.20.01.010.430

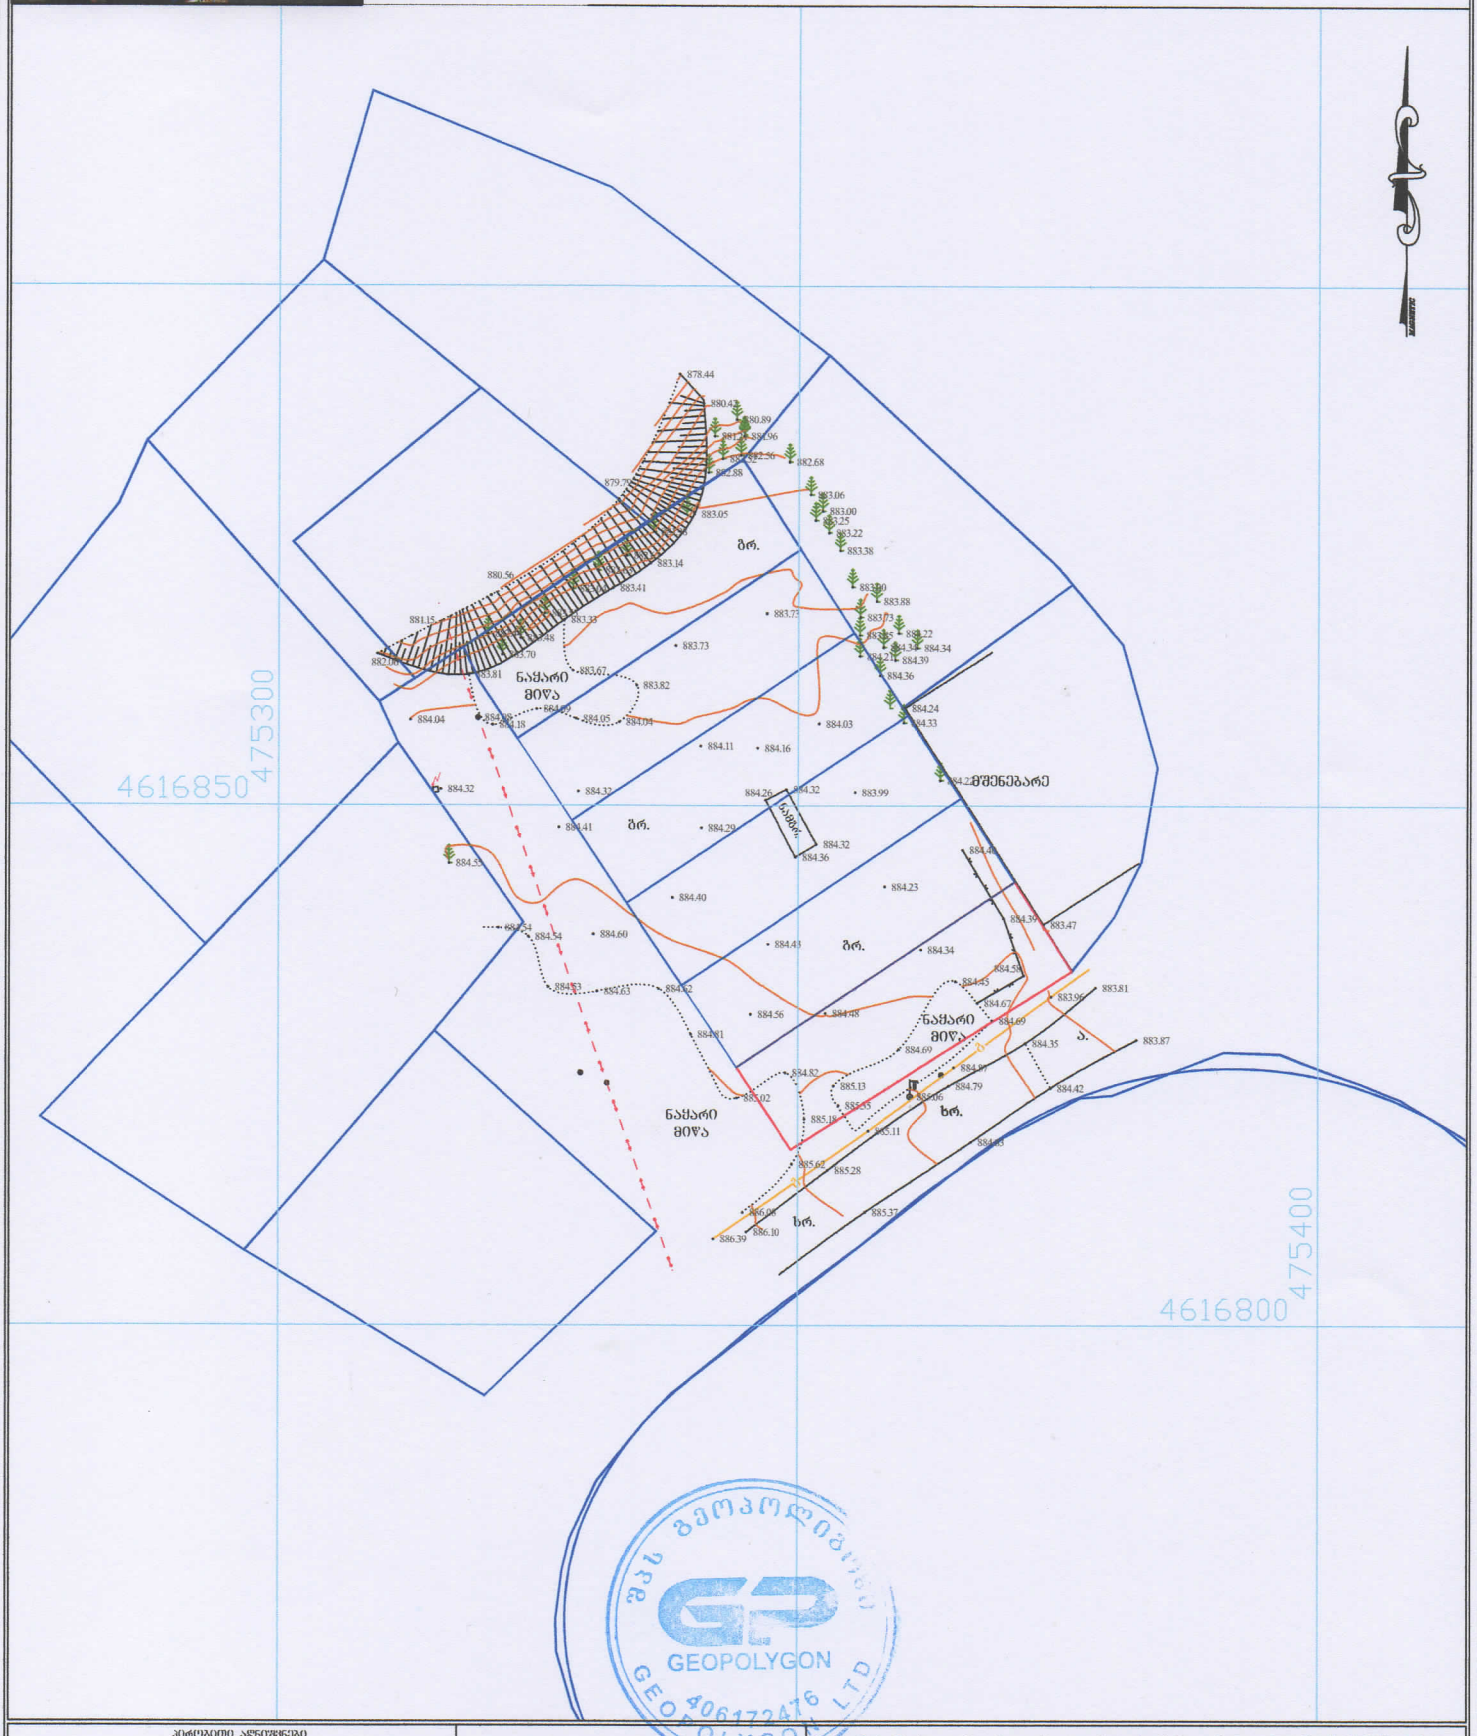

ნაძვი	საზღვარი
ფრთხილად ხე	წყლის მილი
განათება	ელექტრომაგისტრალი
ბა	ქარსალტობეტონი
ღობე	ქ.ქ. კაბელი
ბუჩქი	წყლ კომუნიკაციის დატანილია
რკინის ბოძი	არქივის მასალების სურვილისა

შპს „გეოპოლიგონი"		
შესრულა		გ.სამხარაძე
დაამოწმა		გ.სამხარაძე
დირექტორი		გ.სამხარაძე
1:500		8.11.2017

მისამართი: ქ. თბილისი, აეროდრომის დასახლება, მე-11 ქ. №3, ბ.20
Email: geopoligoni@gmail.com
tel.574 444 504

ფორმატი A3

პირობითი აღნიშვნები

- ნაძვი
- ფოთლოვანი ხე
- განათება
- ჭა
- ღობე
- ბუჩქი
- რკინის ბოძი
- სანიაღვრე
- წყლის ძირი
- კაბელტრასამფლობა
- კანალიზაცია
- დ.ძ. კაბელი
- მ/ძ კომუნიკაცია დატანილია არძიფის მასალების საშუძველზე
- რეზერვირების ხაზები
- გამწვანება

884.11 · 884.16 · 884.32 · 884.26 · 884.32 · 883.99 · 884.22 · 884.41 · 884.29 · 884.32 · 884.36 · 884.40 · 884.23 · 884.40 · 884.54 · 884.54 · 884.60 · 884.43 · 884.39 · 883.47 · 884.34 · 884.58 · 884.45 · 884.53 · 884.63 · 884.62 · 884.67 · 883.96 · 883.81 · 884.56 · 884.48 · 884.69 · 884.81 · 884.35 · 883.87 · 884.82 · 884.87 · 884.79 · 885.13 · 885.02 · 885.06 · 884.42 · 885.35 · 885.18 · 885.11 · 884.83 · 885.62 · 885.28 · 886.08 · 885.37 · 886.39 · 886.10

ბრ. ნაძრ. მშენებარე ნაქარი მიწა ბრ. ნაქარი მიწა ა. ხრ. ხრ.

19902 5500 4900 5600 3200 3900 7562 15727 18440

დამკვეთი

მისამართი

ქალაქი თბილისი, დაბა წყნეთი სტალინის №2ს მიმდებარედ (საკ. კოდი 01.20.01.010.430)

თანამდებობა	გვარი	ხელმ.
მთავარი არქიტექტორი	ნ.ჯუმბურიძე	
არქიტექტორი	ი.კუნკოვსკი	
დაამუშავა	ნ.ჯუმბურიძე	

პროექტის დასახელება

ერთბინიანი საცხოვრებელი სახლი

გენგეგმა

მასშტაბი	1:200	ფურც.	ფურცლები
თარიღი	01/02/18	4	17

4616