საქართველო
ქ. თბილისის მერია
სსიპ თბილისის არქიტექტურის სამსახური

სამსახურის უფროსი

ქ. თბილისი, გ. ტერეზურკოს ქ. მიმდებარედ
არასასოფლო-სამეურნეო დანიშნულების მიწის ნაკვეთის

გეგმა

საფუძველი: ქ. თბილისის მთავრობის №20-32-704. 10.112008 წლის დადგენილება

სიტუაციური სქემა	მაშტაბი: 1:2000

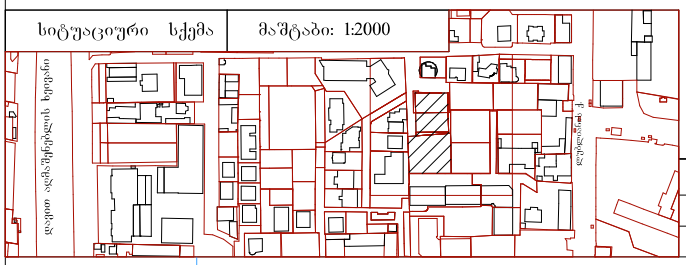

მიწის ნაკვეთის საზღვრების მომზადების და საინვესტიციო განყოფილება		
განყოფილების უფროსი		
მთავარი სპეციალისტი		

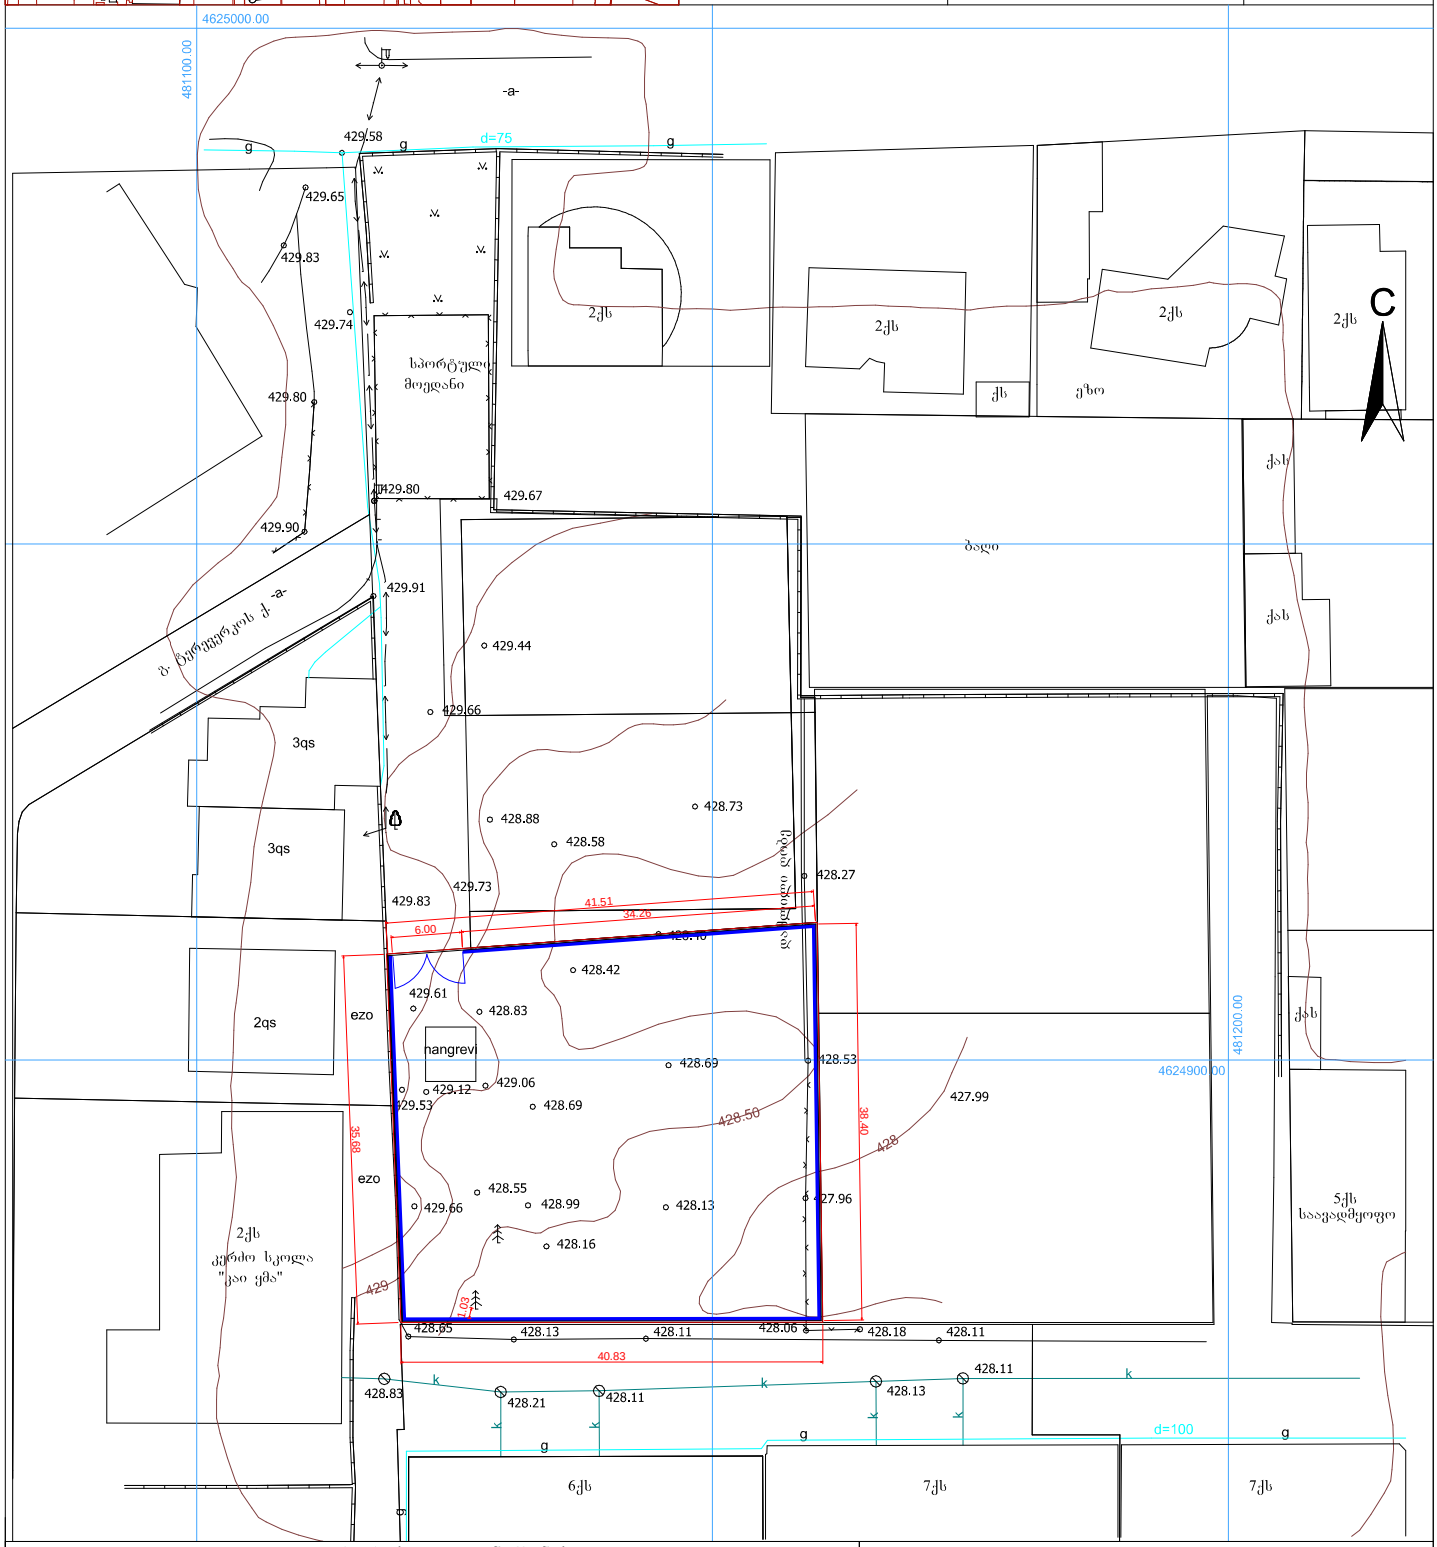

პირობითი აღნიშვნები

WGS 1984 -ის კოორდინატთა სისტემის UTM პროექცია

საცხ. შენობა	ხის ღობე	წ	წყალგაყვანილობა
არასაცხ. შენობა	ღობე	გ	გაზი
ფარდული	ქვის კედელი	კ	კანალიზაცია
მშენებარე შენობა	კედელი	სან	სანიაღვრე
	ფლატე	კბ	კავშირგაბმულობა
საგარანტიო ჯიხური ხეები	რკინიგზა		ელ. ქსელები
გარე განათება	საქვაბულეური ჭები		გათბობა
	ელ. გადამცემი ხაზი	თგ	

შპს "ა არქიტექტურა"

დირექტორი:	ე. აბაშიძე	
აზომა:	ბ. კუპატაძე	
შემსრულებელი:	თ. ზირაქიშვილი	
დამკვეთი:		
მასშტაბი: 1:500	ნახატის INDEX: 09	ფურცლების PAGES: 13

06.06.2017წ.