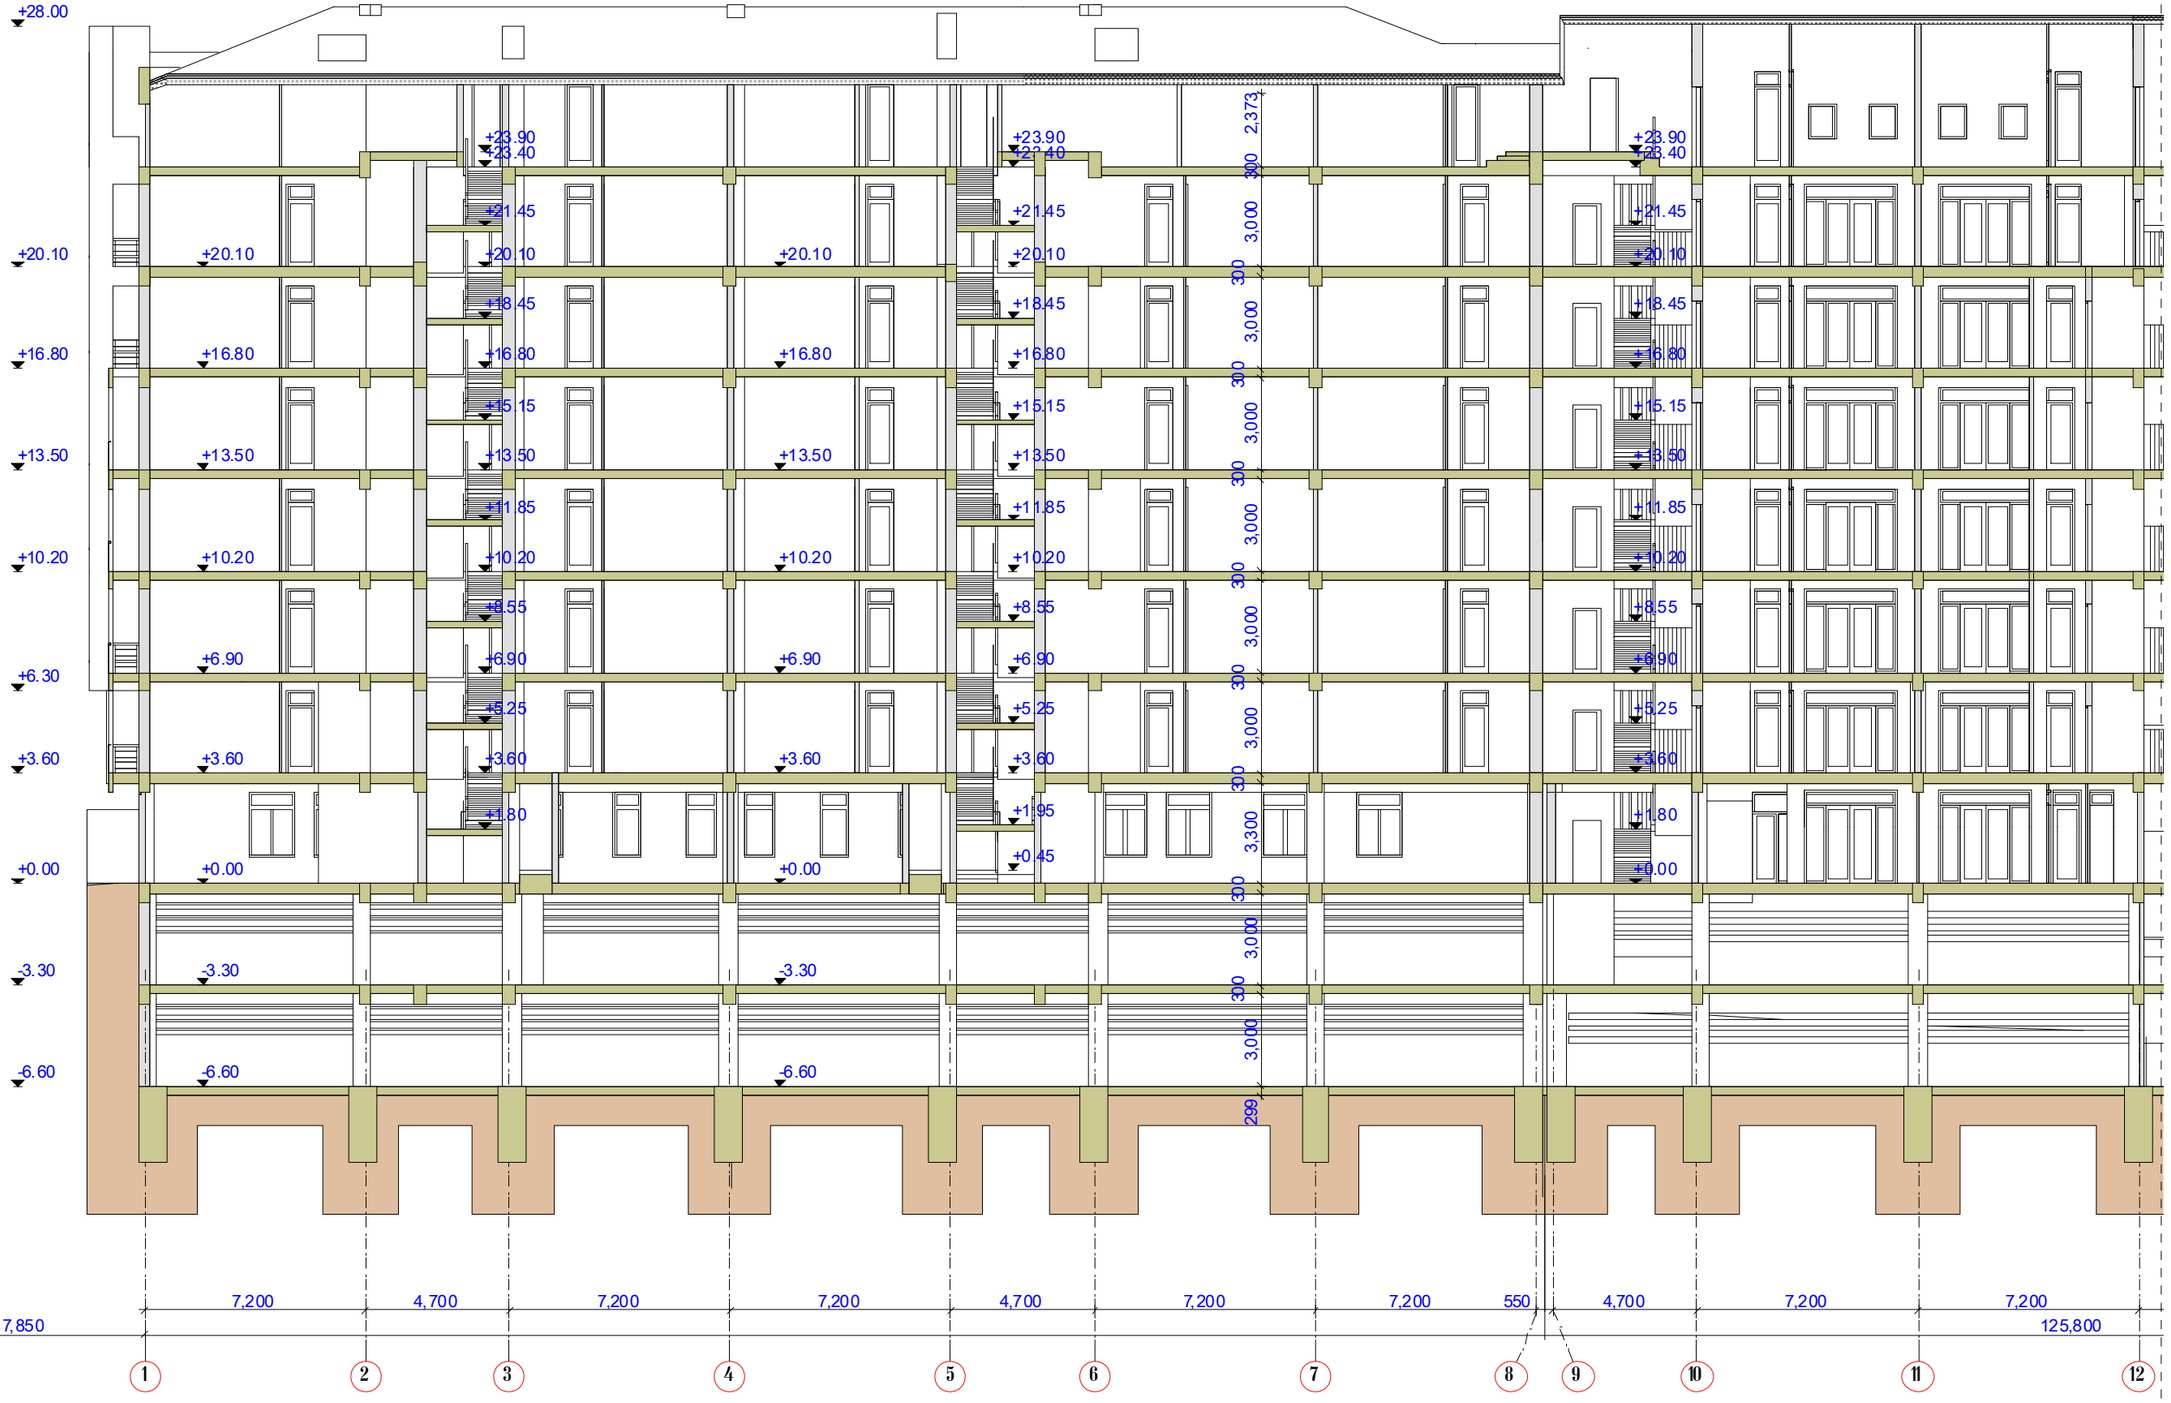
+28.00
+20.10
+16.80
+13.50
+10.20
+6.30
+3.60
+0.00
-3.30
-6.60
+23.90
+23.40
+21.45
+20.10
+18.45
+16.80
+15.15
+13.50
+11.85
+10.20
+8.55
+6.90
+5.25
+3.60
+1.80
+1.95
+0.45
+0.00
-3.30
-6.60
2,373
300
3,000
300
3,000
300
3,000
300
3,000
300
3,300
300
3,000
300
3,000
299
7,850
7,200
4,700
7,200
7,200
4,700
7,200
7,200
550
4,700
7,200
7,200
125,800
1
2
3
4
5
6
7
8
9
10
11
12

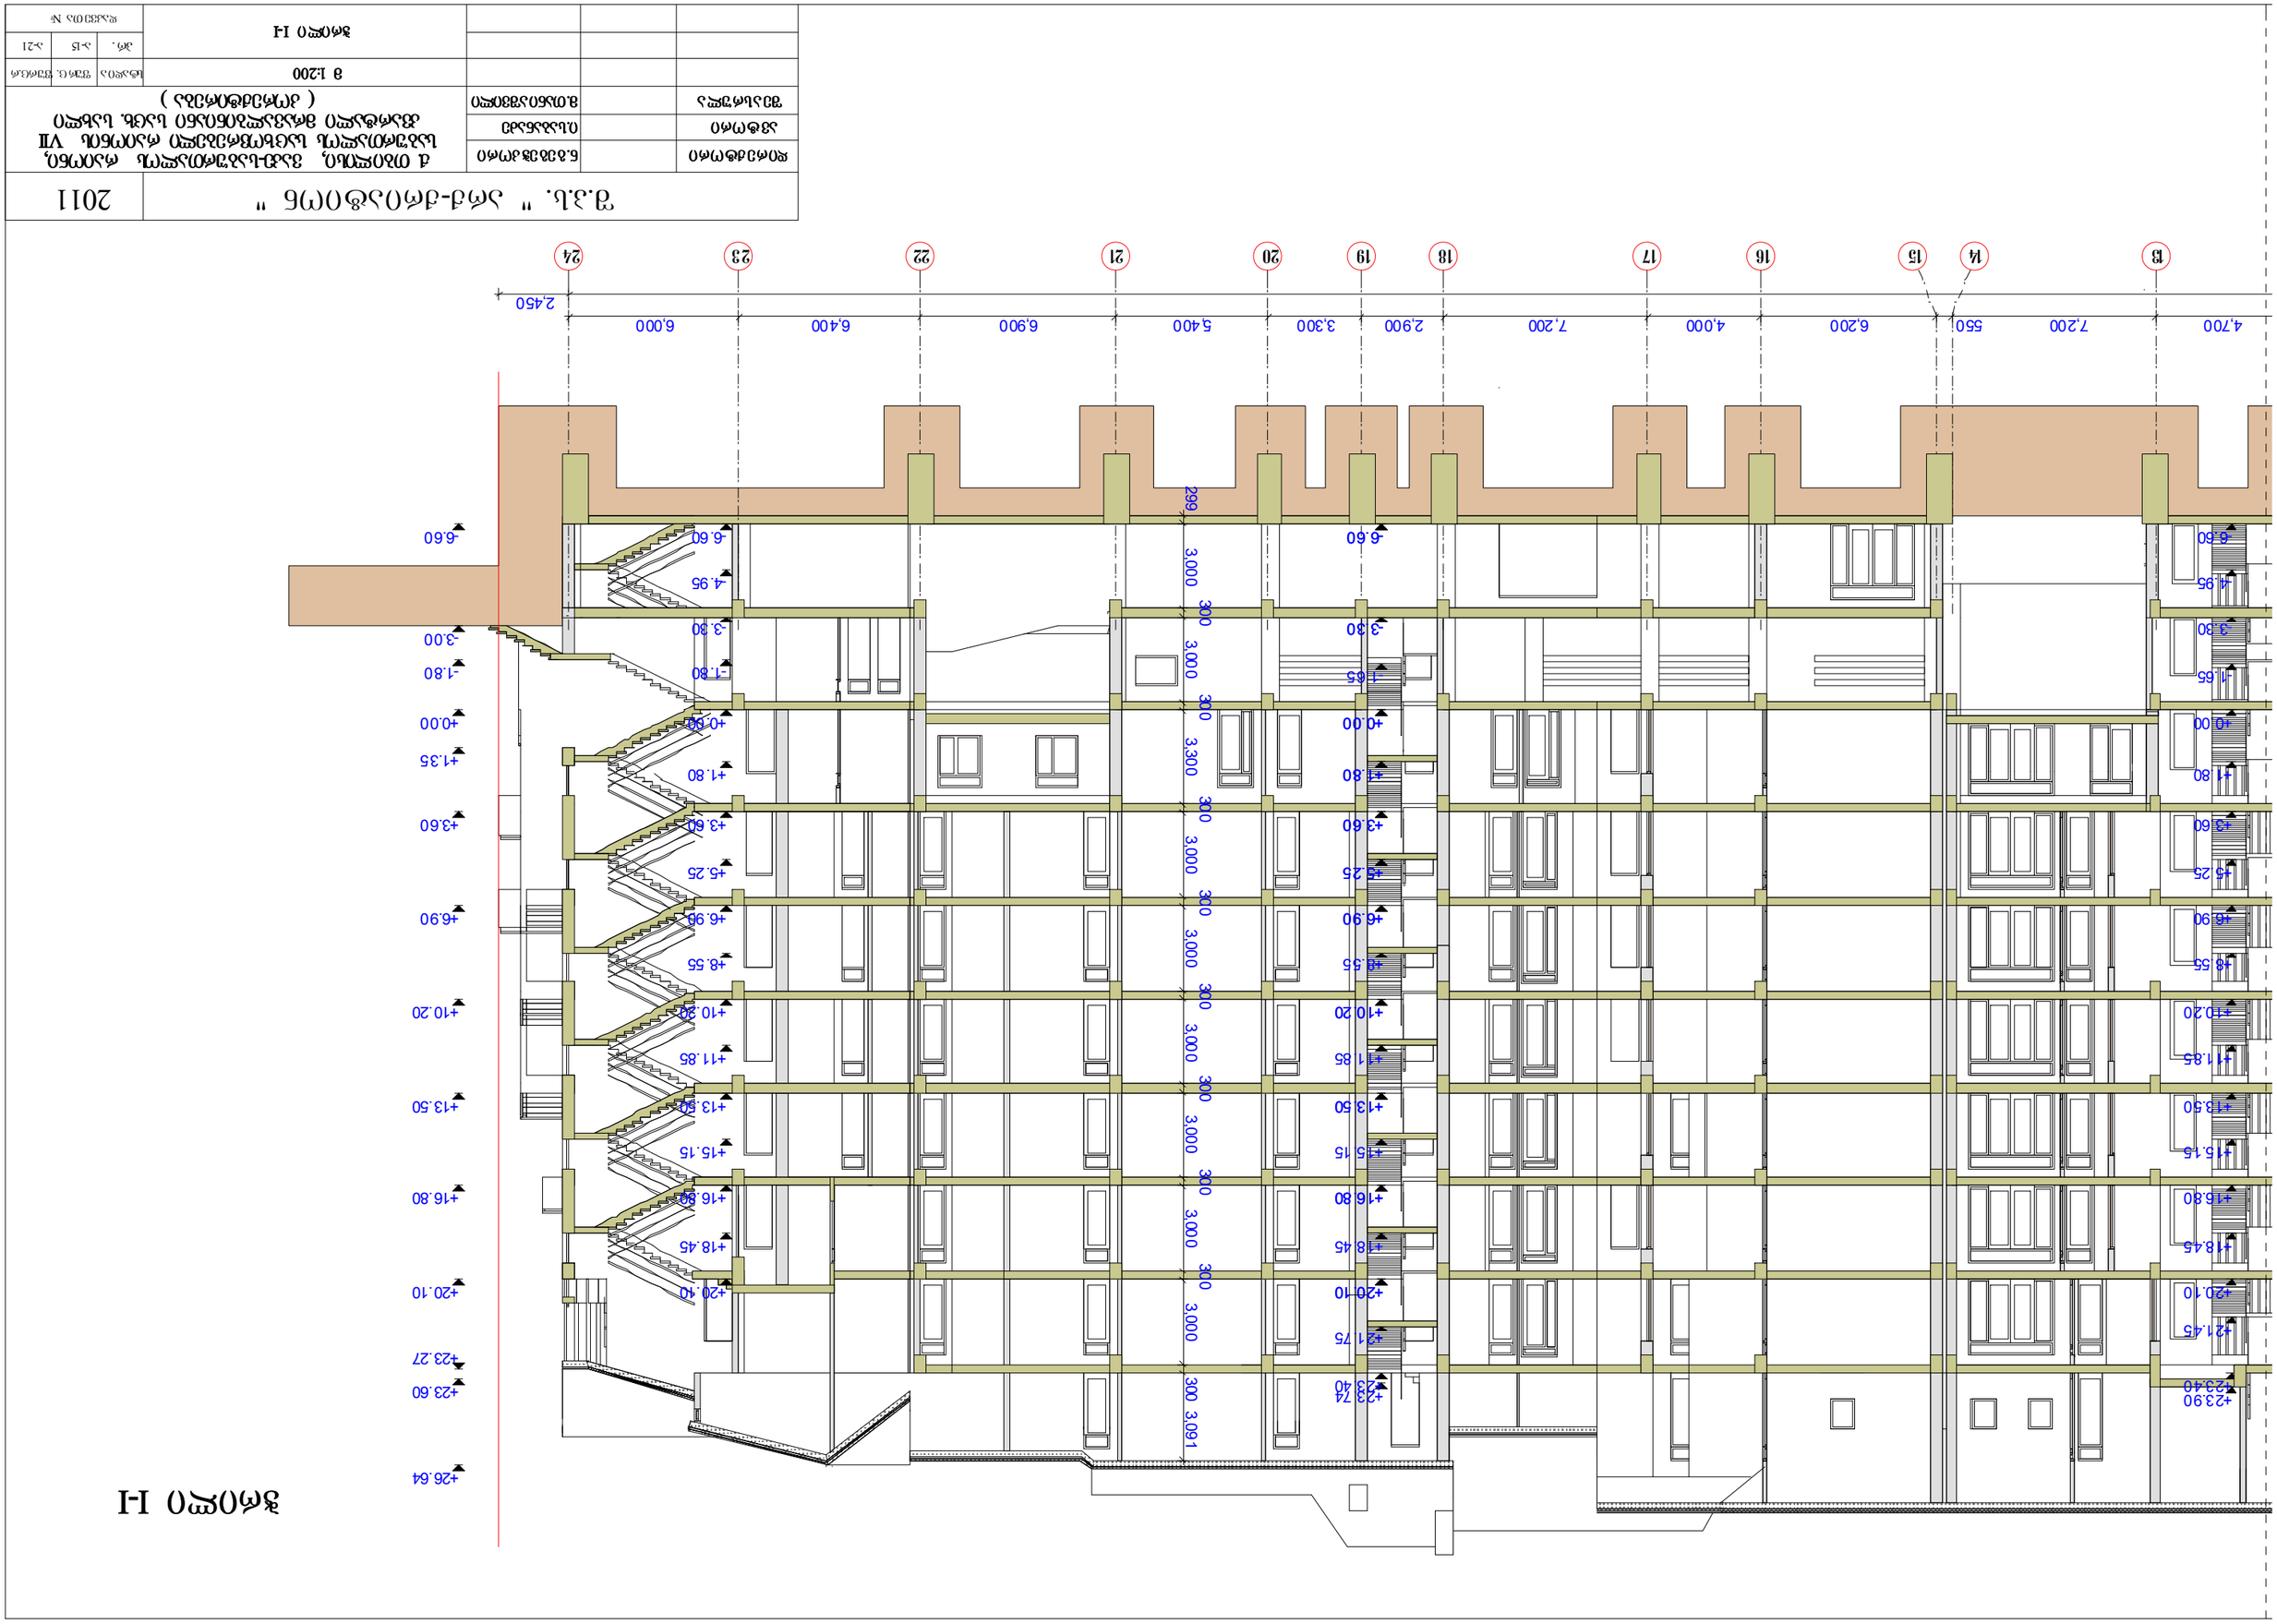





ჭრილი II-II

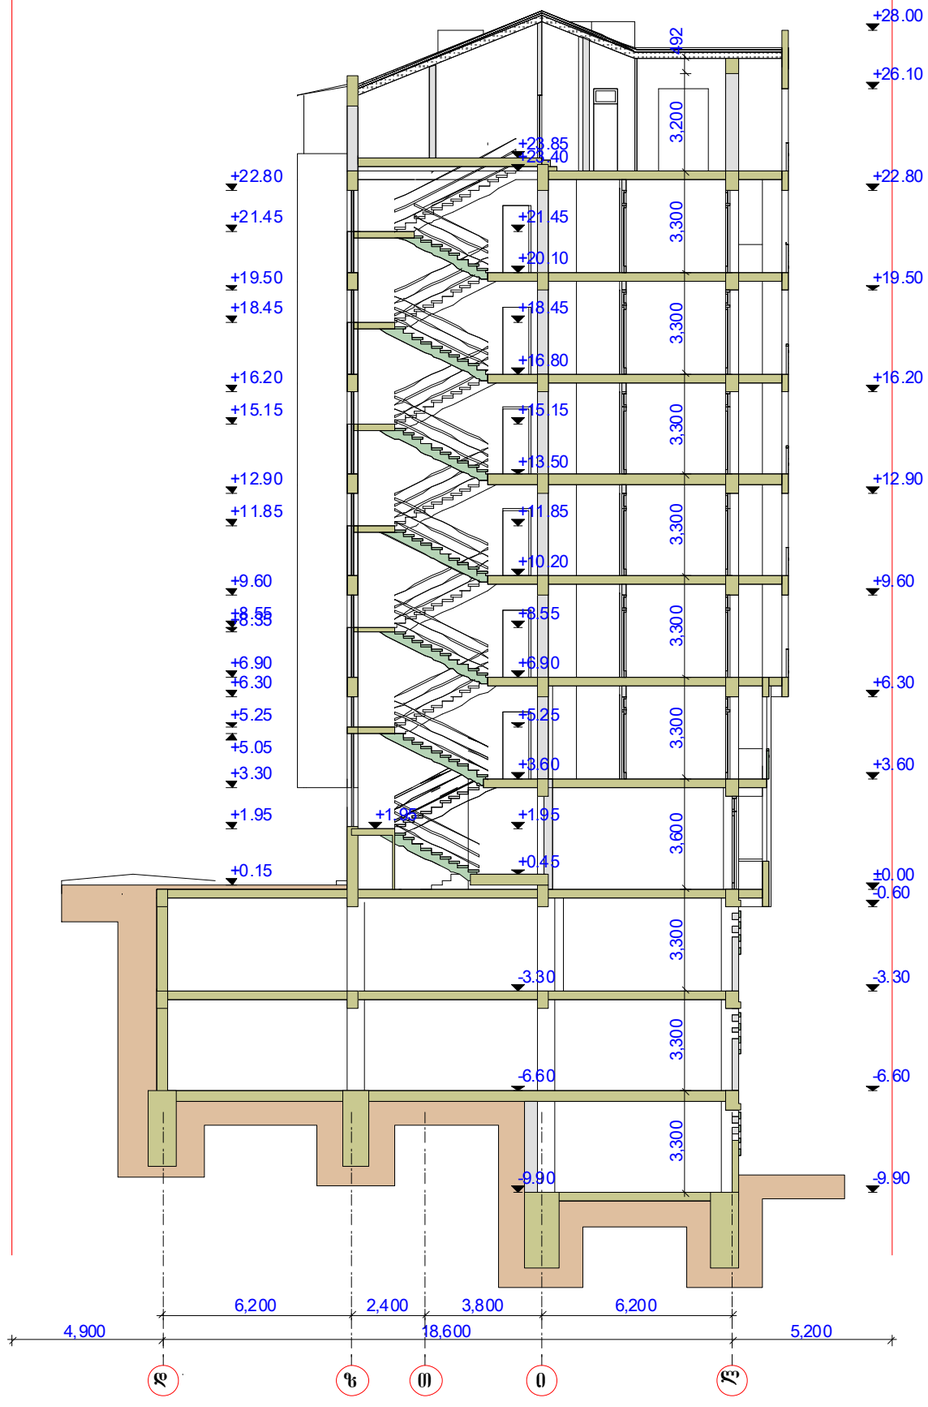

შ.პ.ს. " არქ-ქრიატიონ "			2011
დირექტორი		ნ.გეგეჭკორი	ქ თბილისი, ვაკე-საბურთალოს რაიონი, საბურთალოს საცხოვრებელი რაიონის VII კვარტალი მრავალბინიანი სცხ. სახლი (კორექტირება)
ავტორი		ი.საბანაძე	
შესრულა		მ.თანიაშვილი	
			მ 1:200
			ჭრილი II-II

სტადია	ფურც.	ფურც.რ
პრ.	ა-16	ა-21
დაკვეთა №		


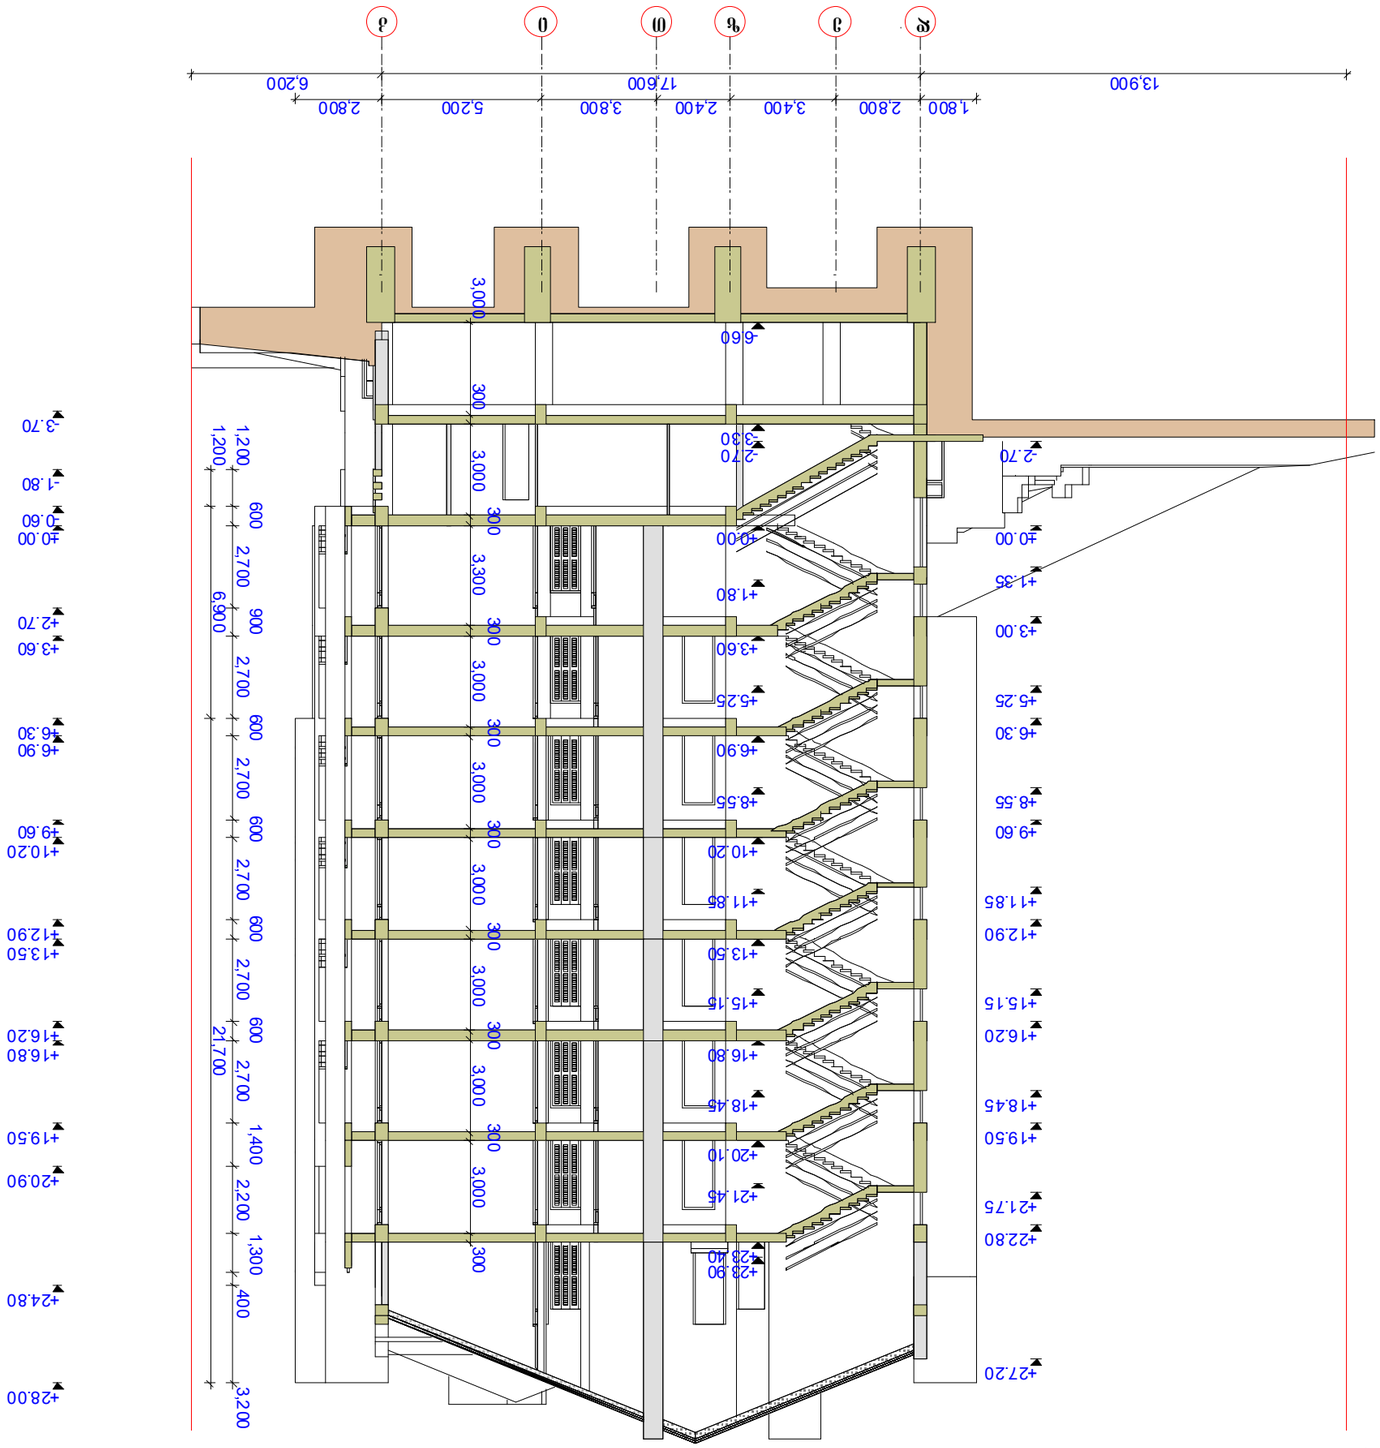
13,900
1,800
2,800
3,400
2,400
3,800
5,200
2,800
6,200
17,600
ა
0
00
ბ
ვ
ე
3,000
300
3,000
300
3,300
300
3,000
300
3,000
300
3,000