საქართველო
ქ. თბილისის მერია
სსიპ თბილისის არქიტექტურის სამსახური


ქალაქი თბილისი, დიღომი (ს/კ: 01.72.14.014.764)
შპს „ზ და დ გლობალ ბილდინგ კომპანი“-ის (ს/ნ: 425362831) საკუთრებაში არსებული 1800 კვ.მ.
არასასოფლო-სამეურნეო დანიშნულების მიწის ნაკვეთის და მისი მიმდებარე ტერიტორიის ტოპოგრაფიული

გეგმა

სამსახურის უფროსი:

/----------/

საფუძველი:

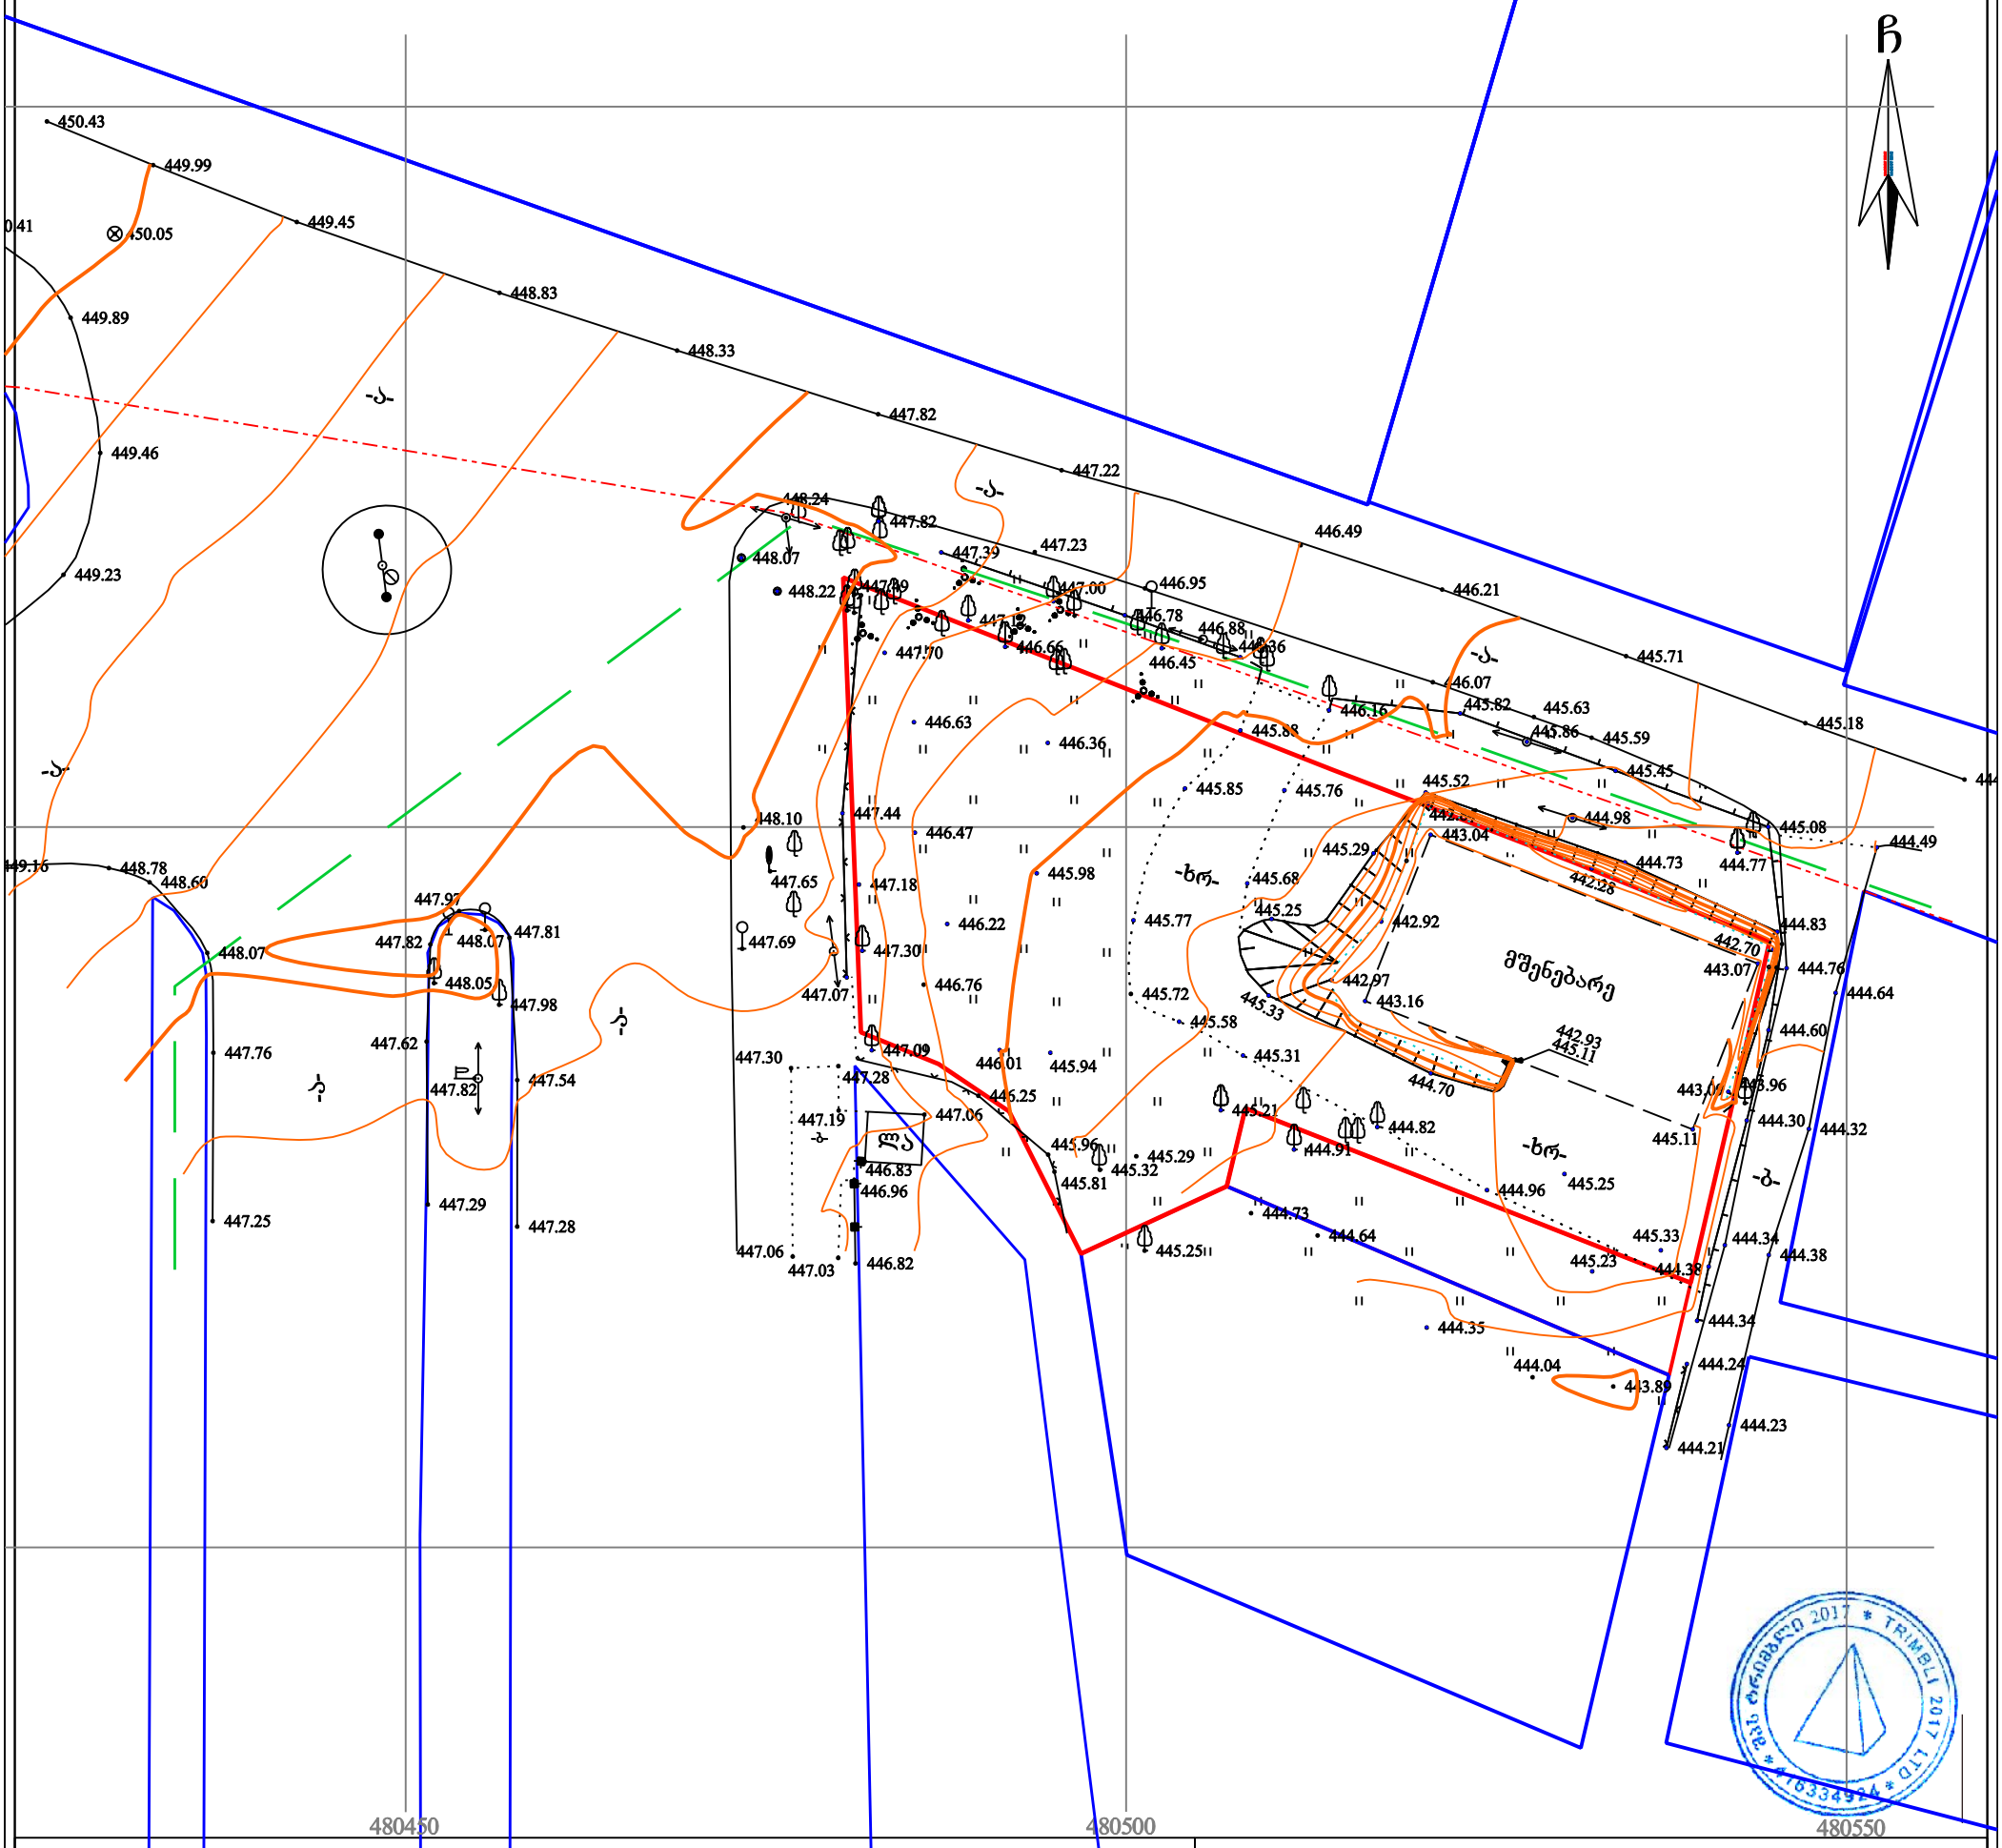

პირობითი აღნიშვნები

WGS 1984-ის კოორდინატთა სისტემის UTM პროექცია


ძს	საცხ. შენობა		ხის ღობე	წ	წყალგაყვანილობა
ძა	არასაცხ. შენობა		ღობე	გ	გაზი
	შარდული		ქვის კედელი	კ	კანალიზაცია
	მშენებარე შენობა		კედელი	სან	სანიაღვრე
	სატრანსფორ.		ფლატე	კგ	კავშირგაბმულობა
	ჯიხური		რკინიგზა		ელ. ქსელები
	ხეები, ბუჩქები		საზეთვალყურეო ჭები	თგ	გათბობა
	გარე განათება		ელ. გადამცემი ხაზი		

შენიშვნა: 1) გეგმაზე დატანილია საჯარო რეესტრში რეგისტრირებული ნაკვეთის საზღვარი
2) მიწის სამუშაოების შესრულება შეათანხმეთ კომუნიკაციის წარმომადგენლებთან



შპს „ტრიმბლი 2017“ (ს/ნ: 416334924)
საქართველო, რუსთავი VIII მ/რ კორ. 5 ბ. 26
ტელ: +995 32 244222; მობ: 554747547;

დირექტორი:		ბ. გუცაშვილი
აზომა:		ბ. გუცაშვილი
დახაზა:		ბ. გუცაშვილი
მაშტაბი: 1:500		08/02/2018 წ.

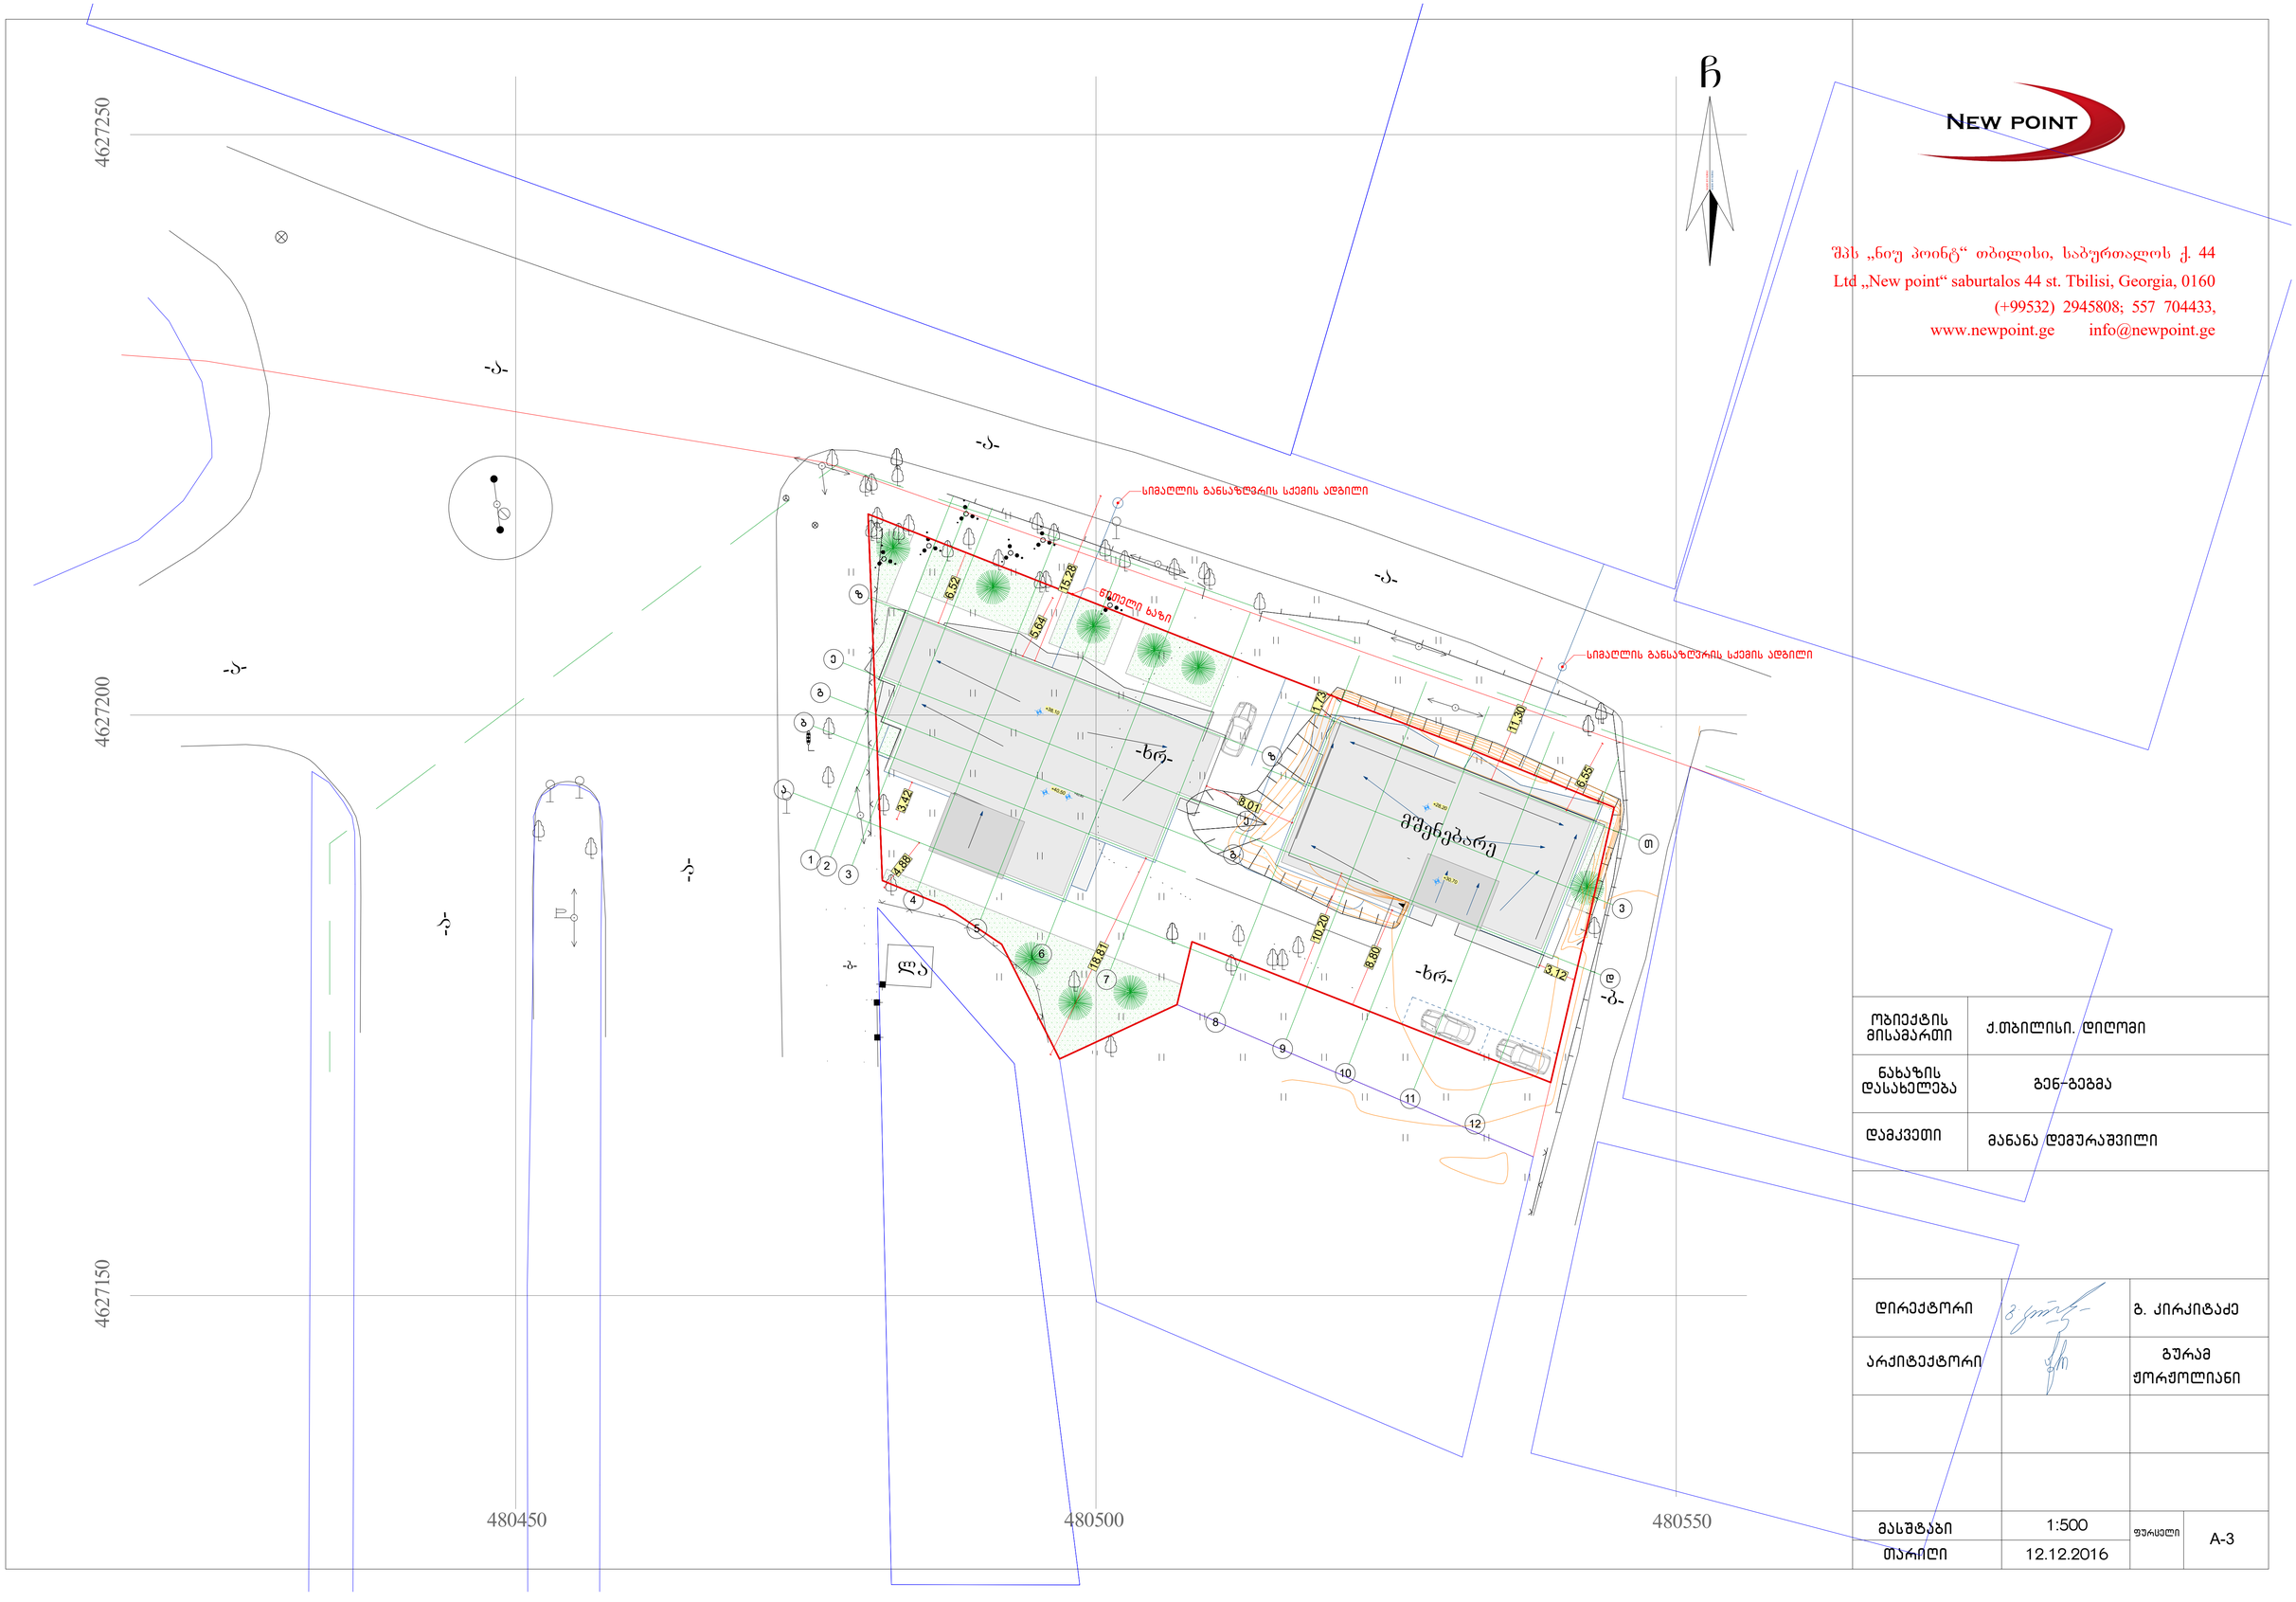

NEW POINT

შპს „ნიუ პოინტ“ თბილისი, საბურთალოს ქ. 44
Ltd „New point“ saburtalos 44 st. Tbilisi, Georgia, 0160
(+99532) 2945808; 557 704433,
www.newpoint.ge info@newpoint.ge

ობიექტის მისამართი	ქ.თბილისი. დიღომი
ნახაზის დასახელება	გენ-გეგმა
დამკვეთი	მანანა დემურაშვილი

დირექტორი		გ. კირკიტაძე
არქიტექტორი		გურამ ჭორჭოლიანი

მასშტაბი	1:500	ფურცელი	A-3
თარიღი	12.12.2016		