A ბლოკი

B ბლოკი

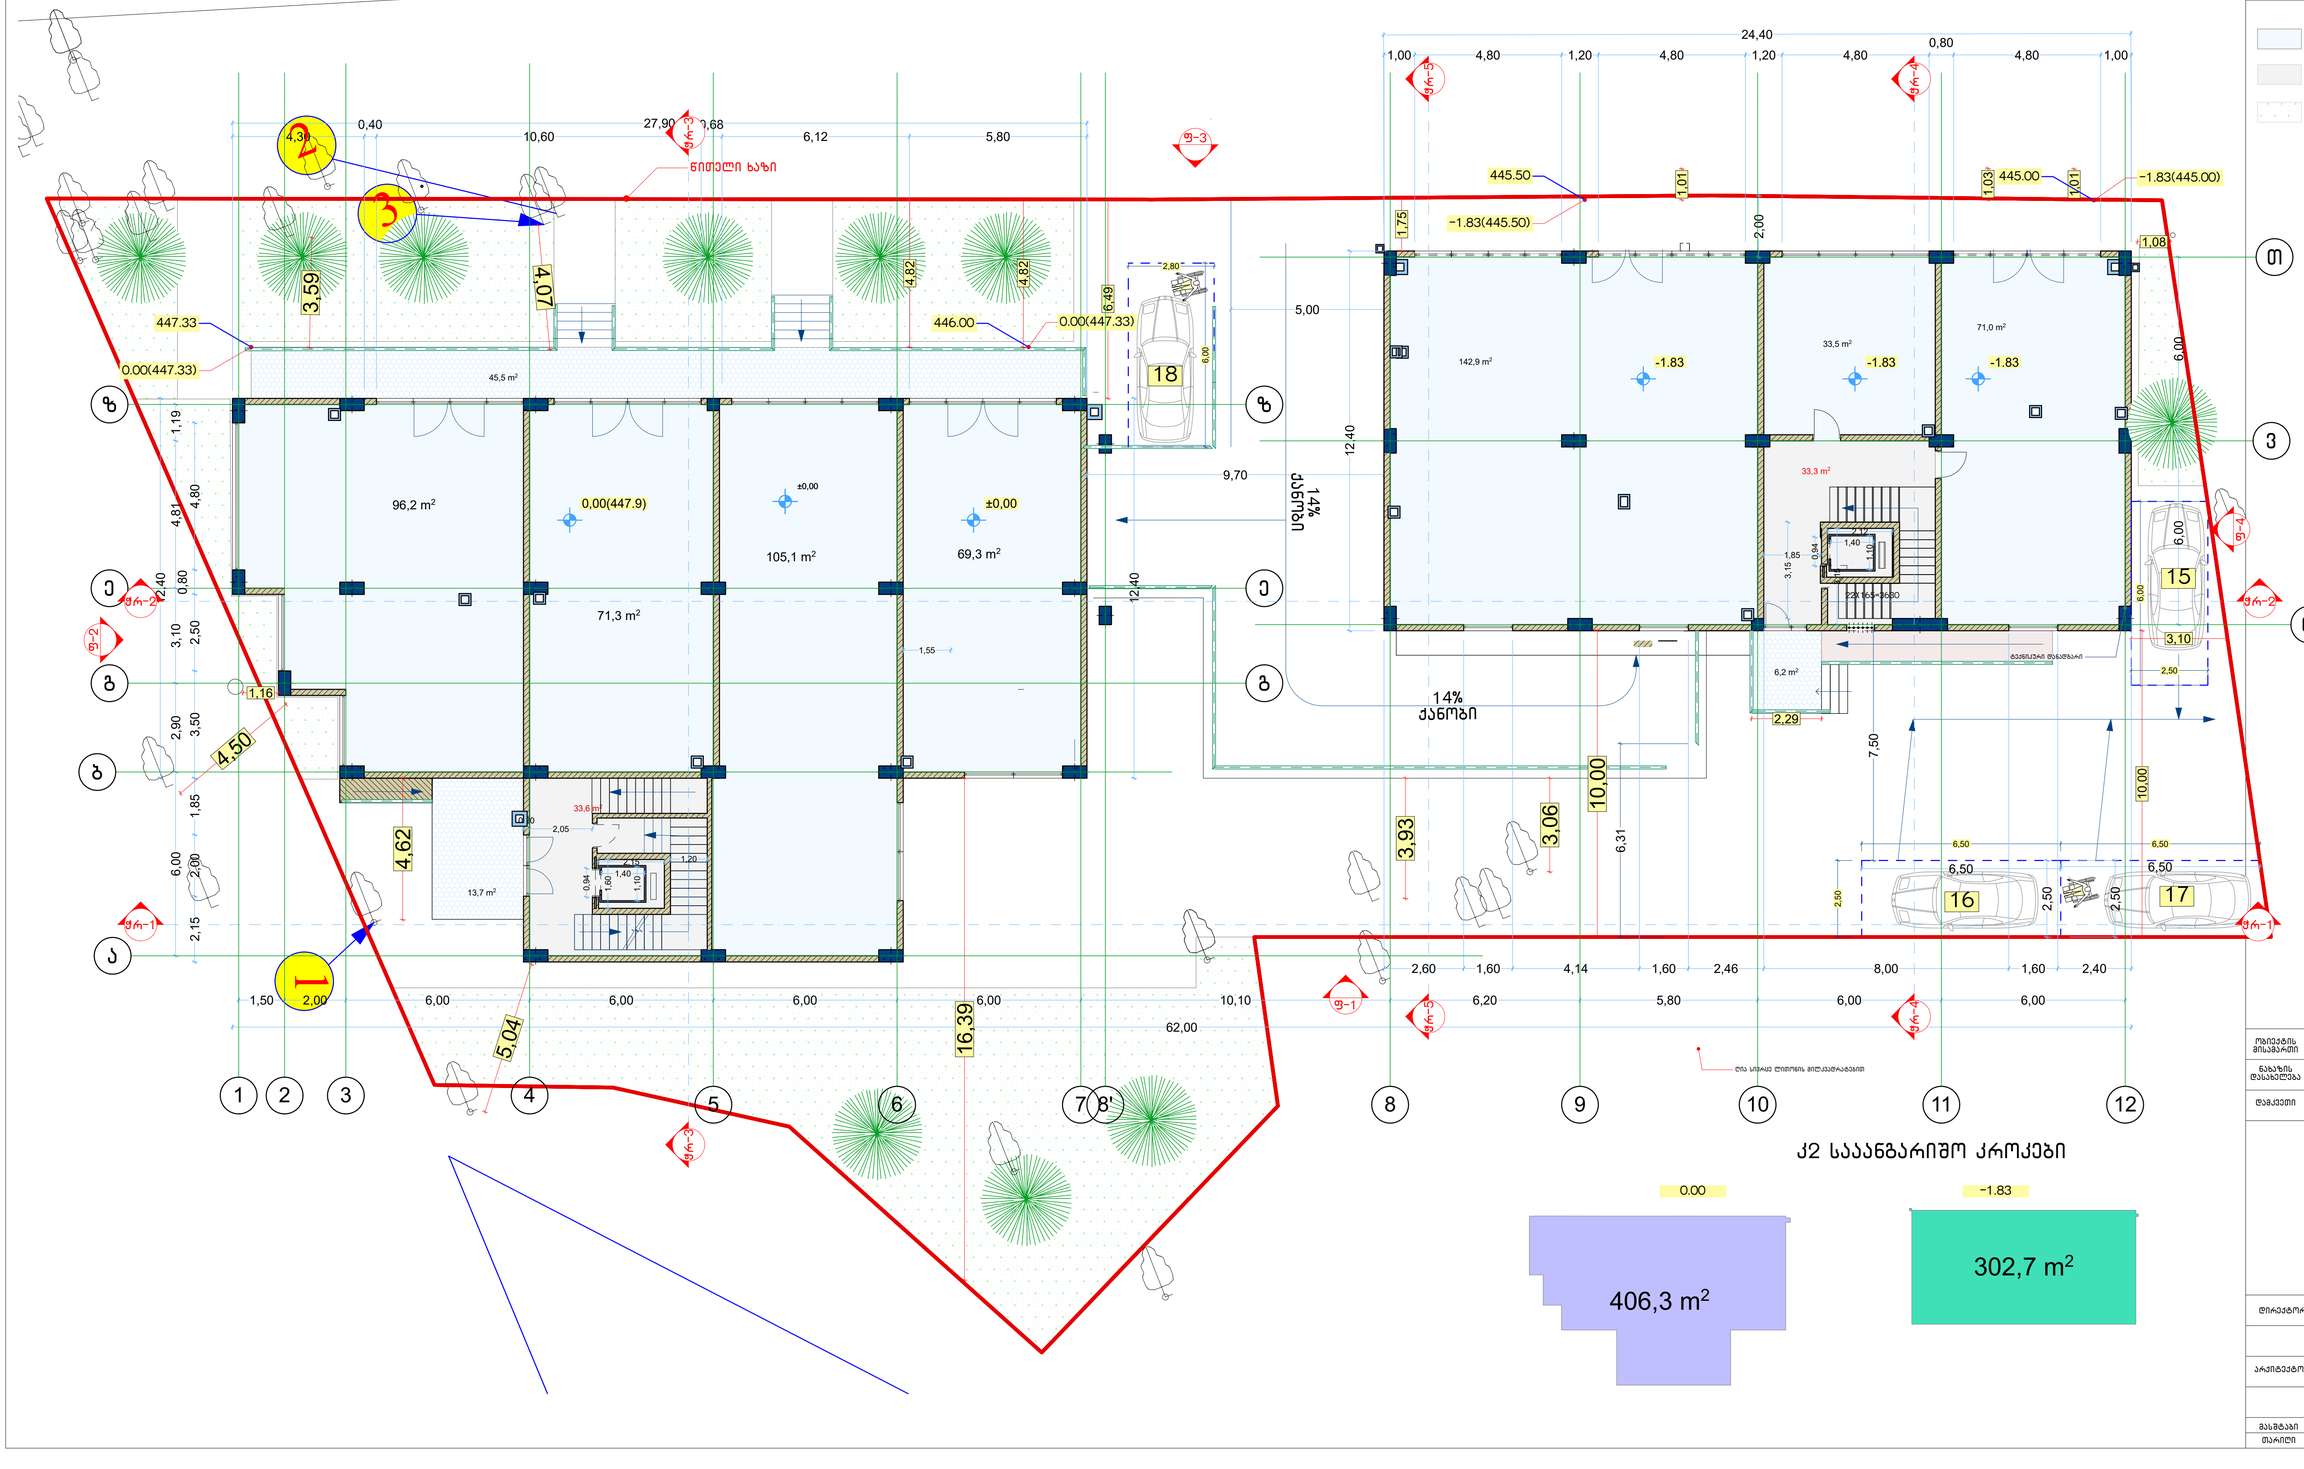

კ2 საანგარიშო კროკები

შპს „ნიუ პოინტი" თბილისი, საბურთალოს ქ. 44
Ltd „New point" saburtalos 44 st. Tbilisi, Georgia, 0160
(+99532) 2945808; 557 70443,
www.newpoint.ge info@newpoint.ge

- კორპუსიტელი ფარტი
- სადარბაზო და ლიფის პერიმეტრი
- ბაგნენანია

ობიექტის მისამართი	ქ.თბილისი. დიდომი
ნახაზის დასახელება	შენობის ბებრა 0.00 ± ნიშნულზე
დაკვეთი	მანანა დევდარიანი

დირექტორი		ბ. ჟირკიბაძე
არქიტექტორი		ბურაკ ფორტოლიანი

მასშტაბი	1:100	ფორმატი	A-1
თარიღი	12.12.2016		

NEW POINT

შპს „ნიუ პოინტი" თბილისი, საბურთალოს ქ. 44
Ltd „New point" saburtalos 44 st. Tbilisi, Georgia, 0160
(+99532) 2945808; 557 704433,
www.newpoint.ge info@newpoint.ge

პარკინგი

საცალფეხო და ავტო ეზრანელი

ბაღები

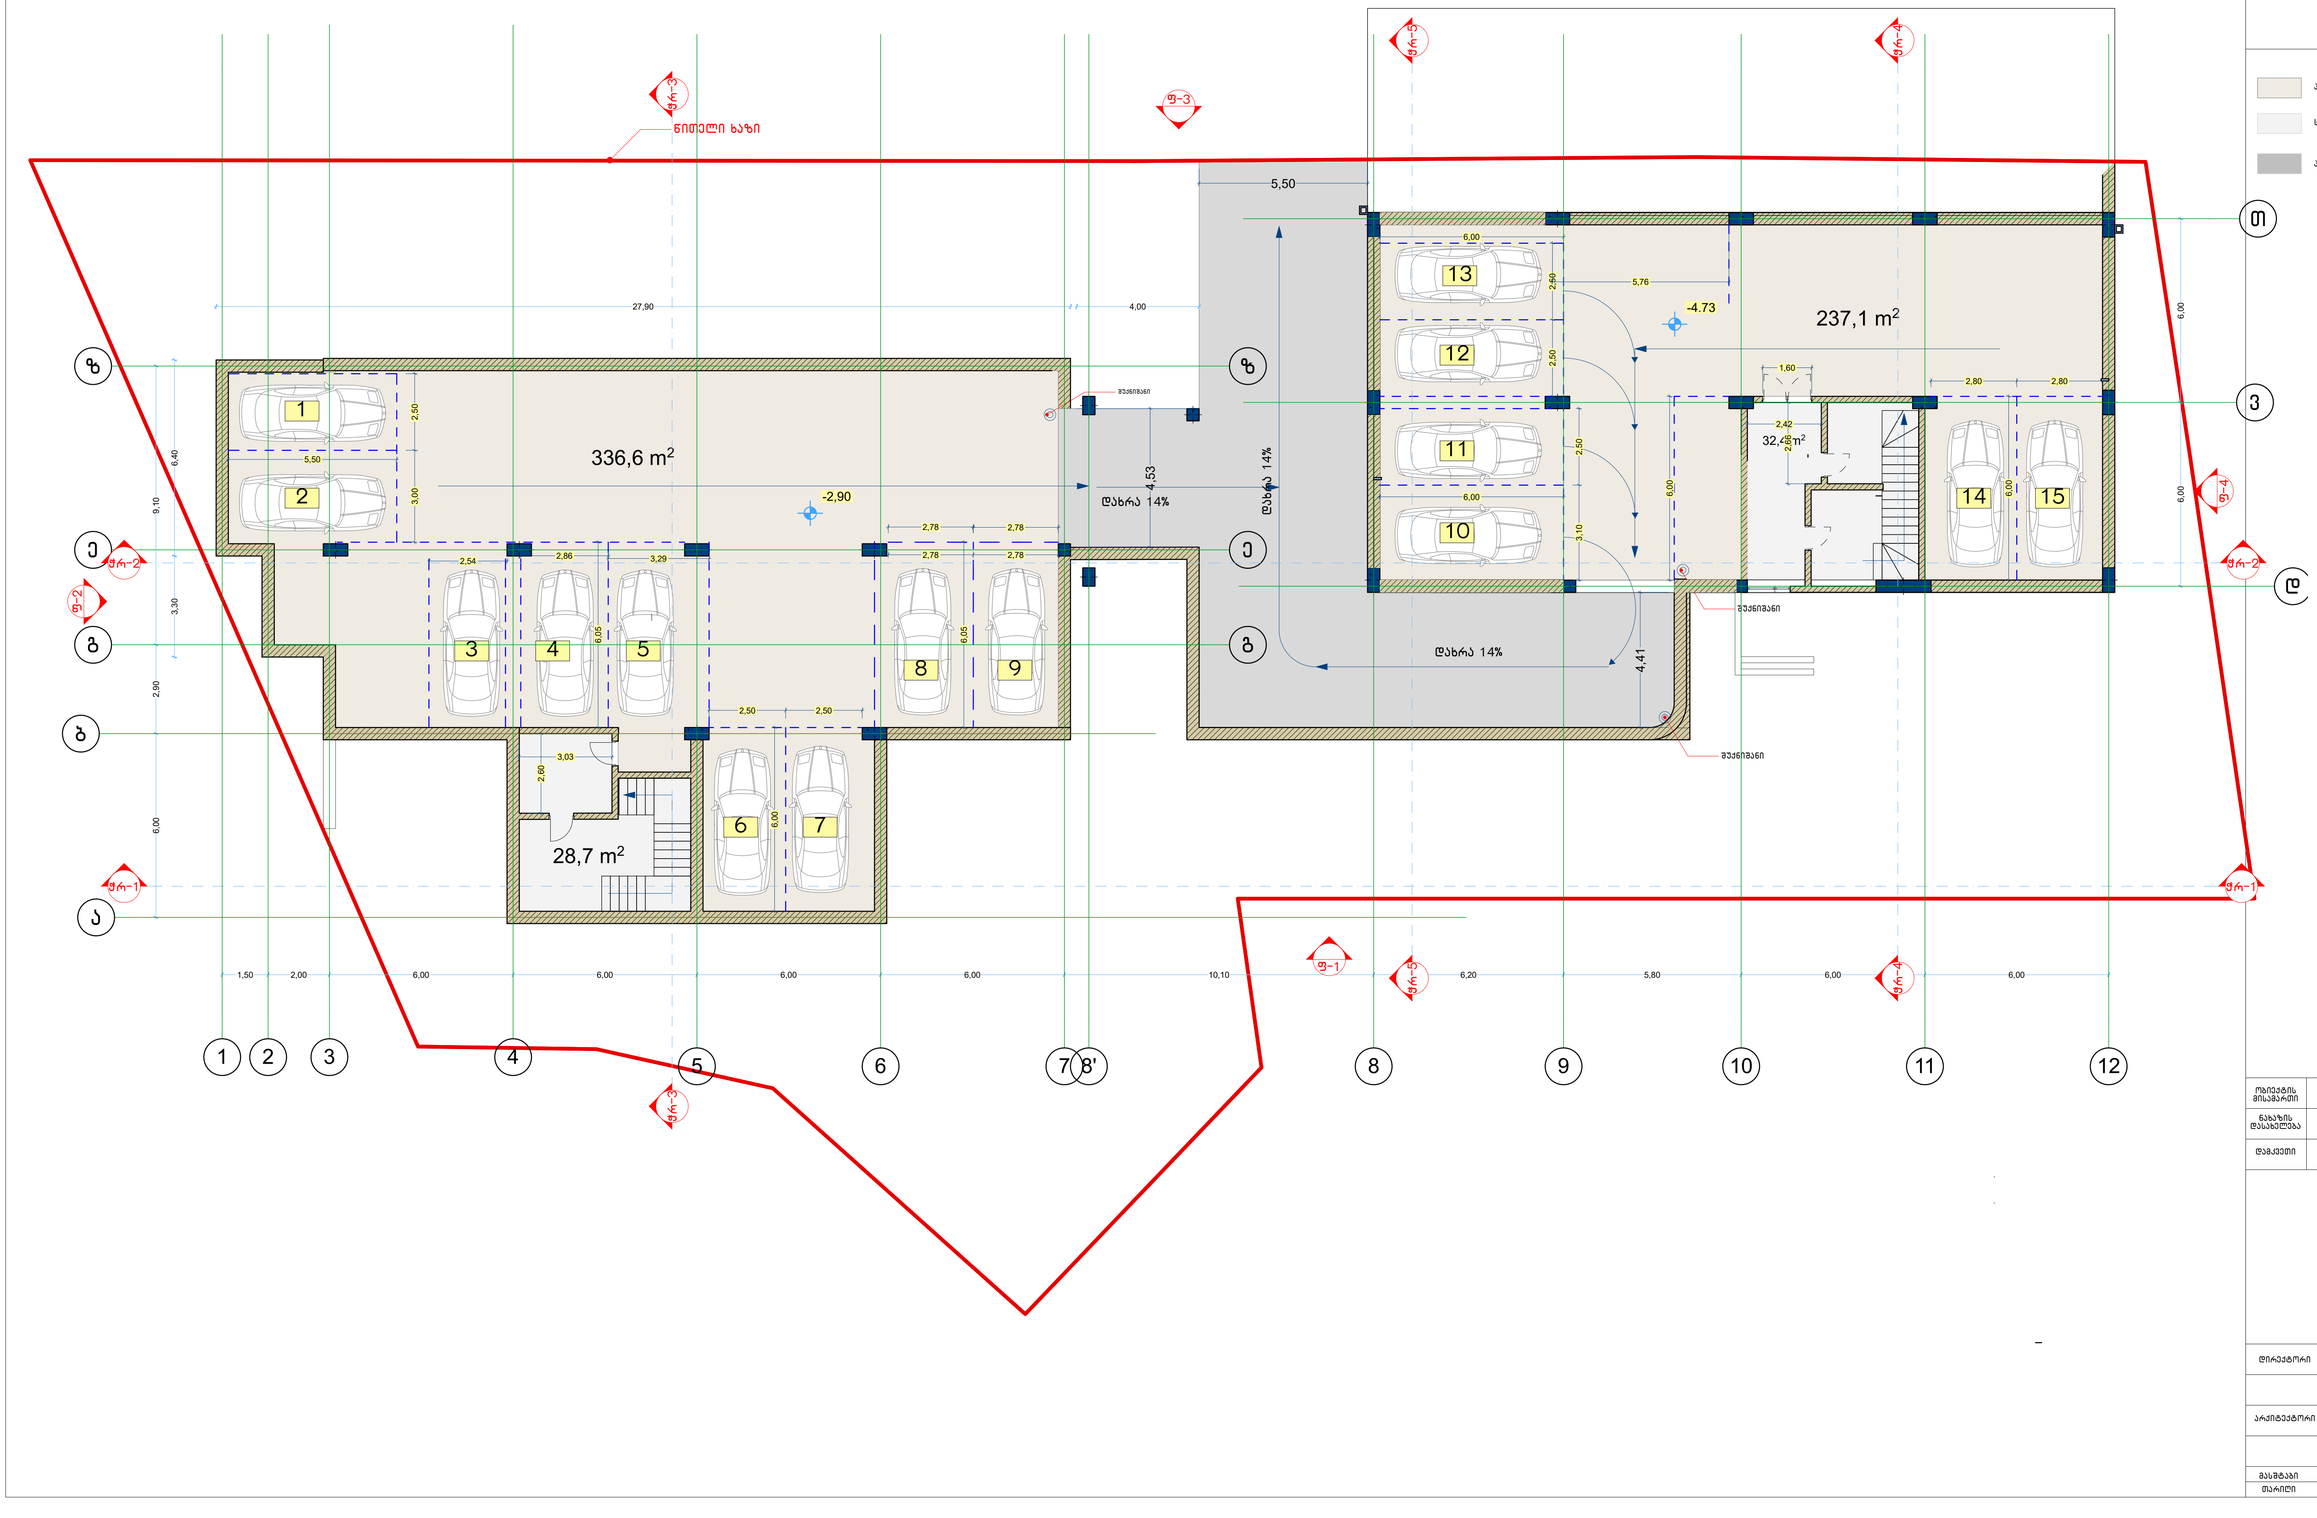

ობიექტის მისამართი	ქ.თბილისი. დიღომი
ნახაზის დასახელება	მიწის ქვეშა პარკინგის გეგმა
დამკვეთი	მანანა დემურაშვილი

დირექტორი		ბ. ქირკიტაძე
არქიტექტორი		გურამ ქორქოლიანი
მასშტაბი	1:100	A-1
თარიღი	12.12.2016	

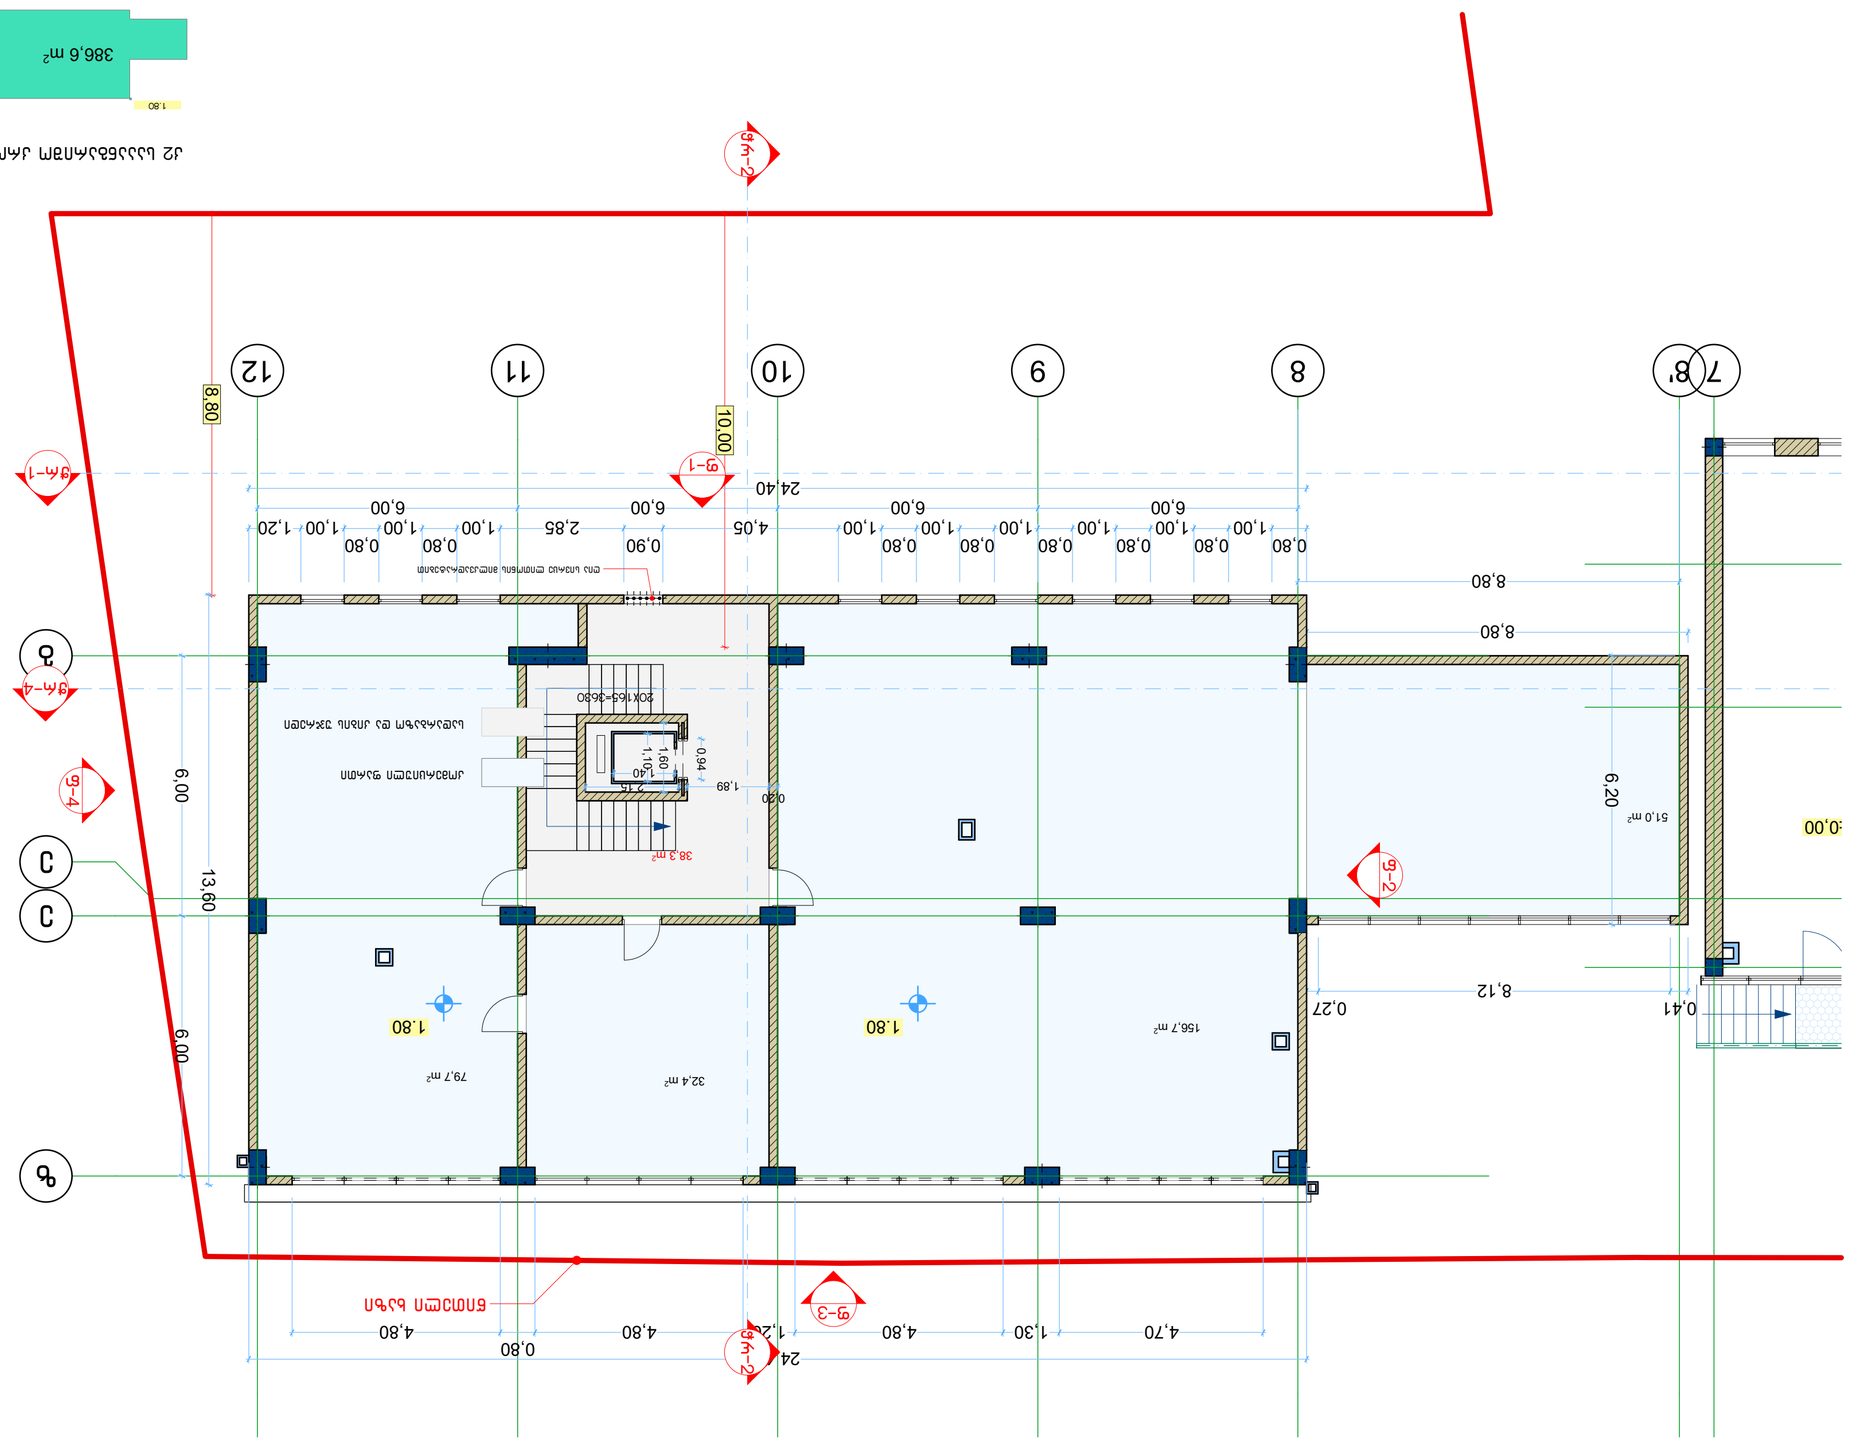
386.6 m²
1.80
1:100
12.12.2016
A-2
შპს „New point“ saburtalos 44 st. Tbilisi, Georgia, 0160
(+99532) 2945808, 557 704433,
www.newpoint.ge info@newpoint.ge

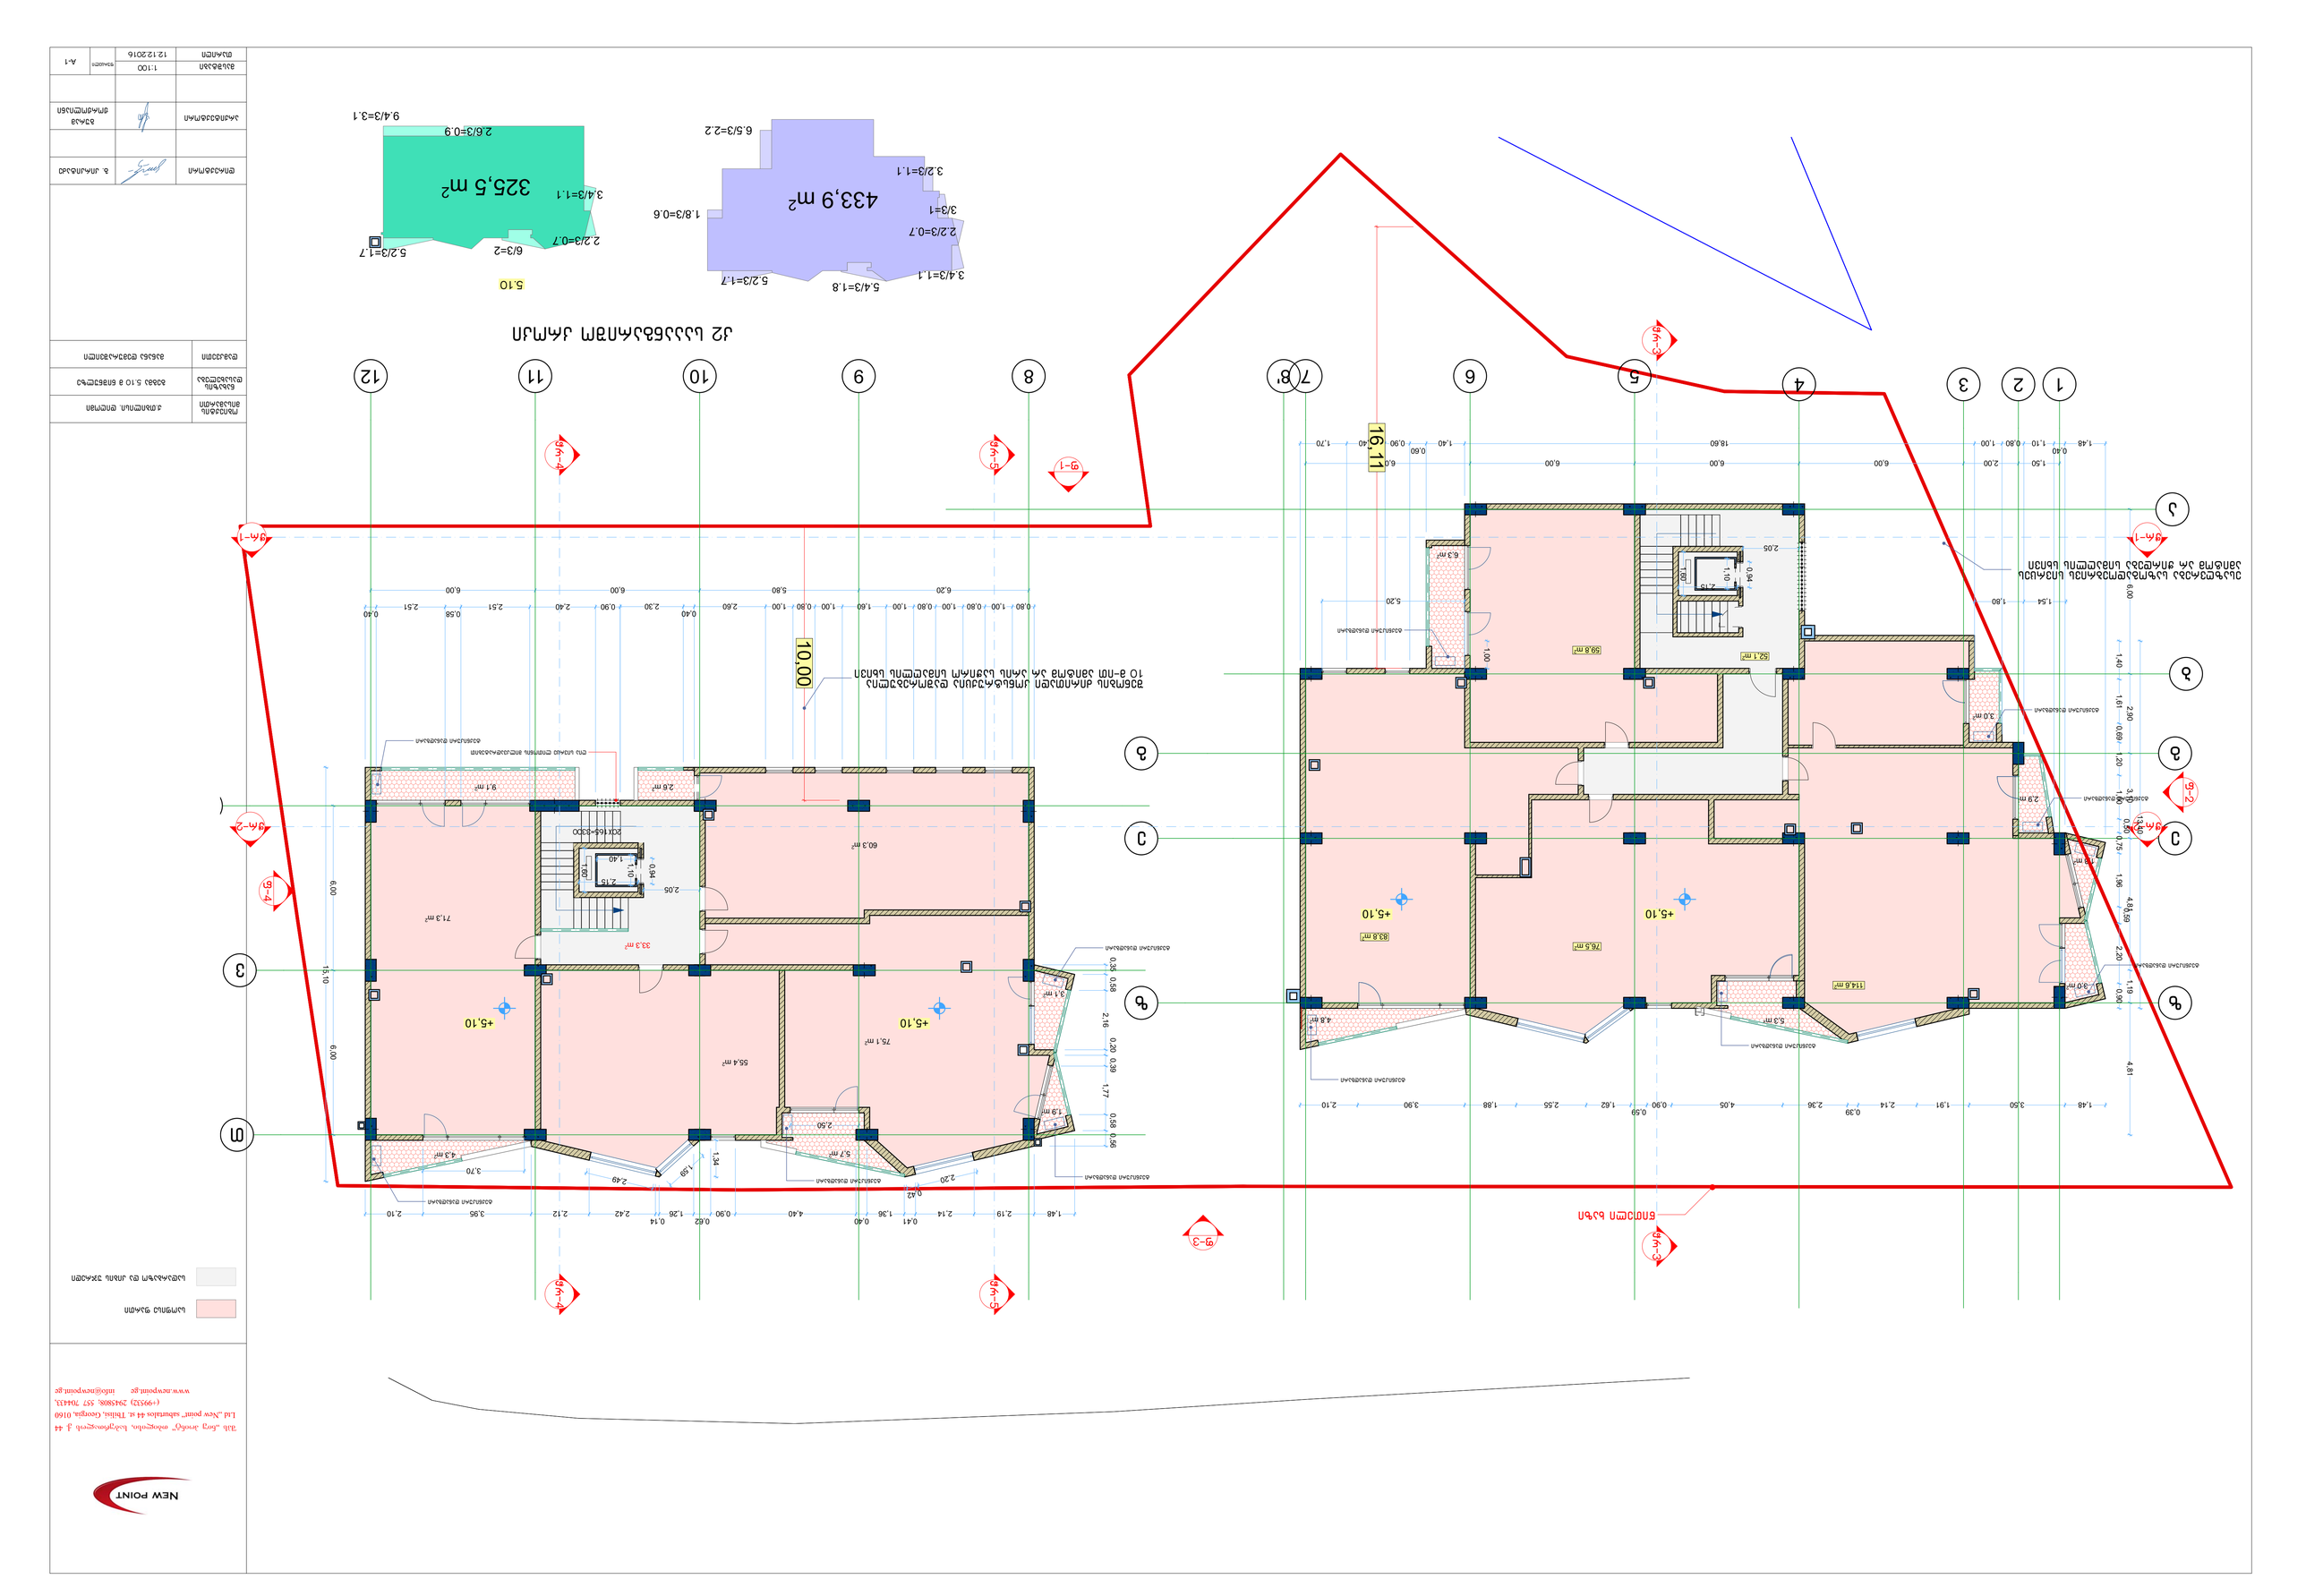
ნებადართული სამშენებლო ზონის საზღვარი
ნებადართული სამშენებლო ზონის საზღვარი
ნებადართული სამშენებლო ზონის საზღვარი

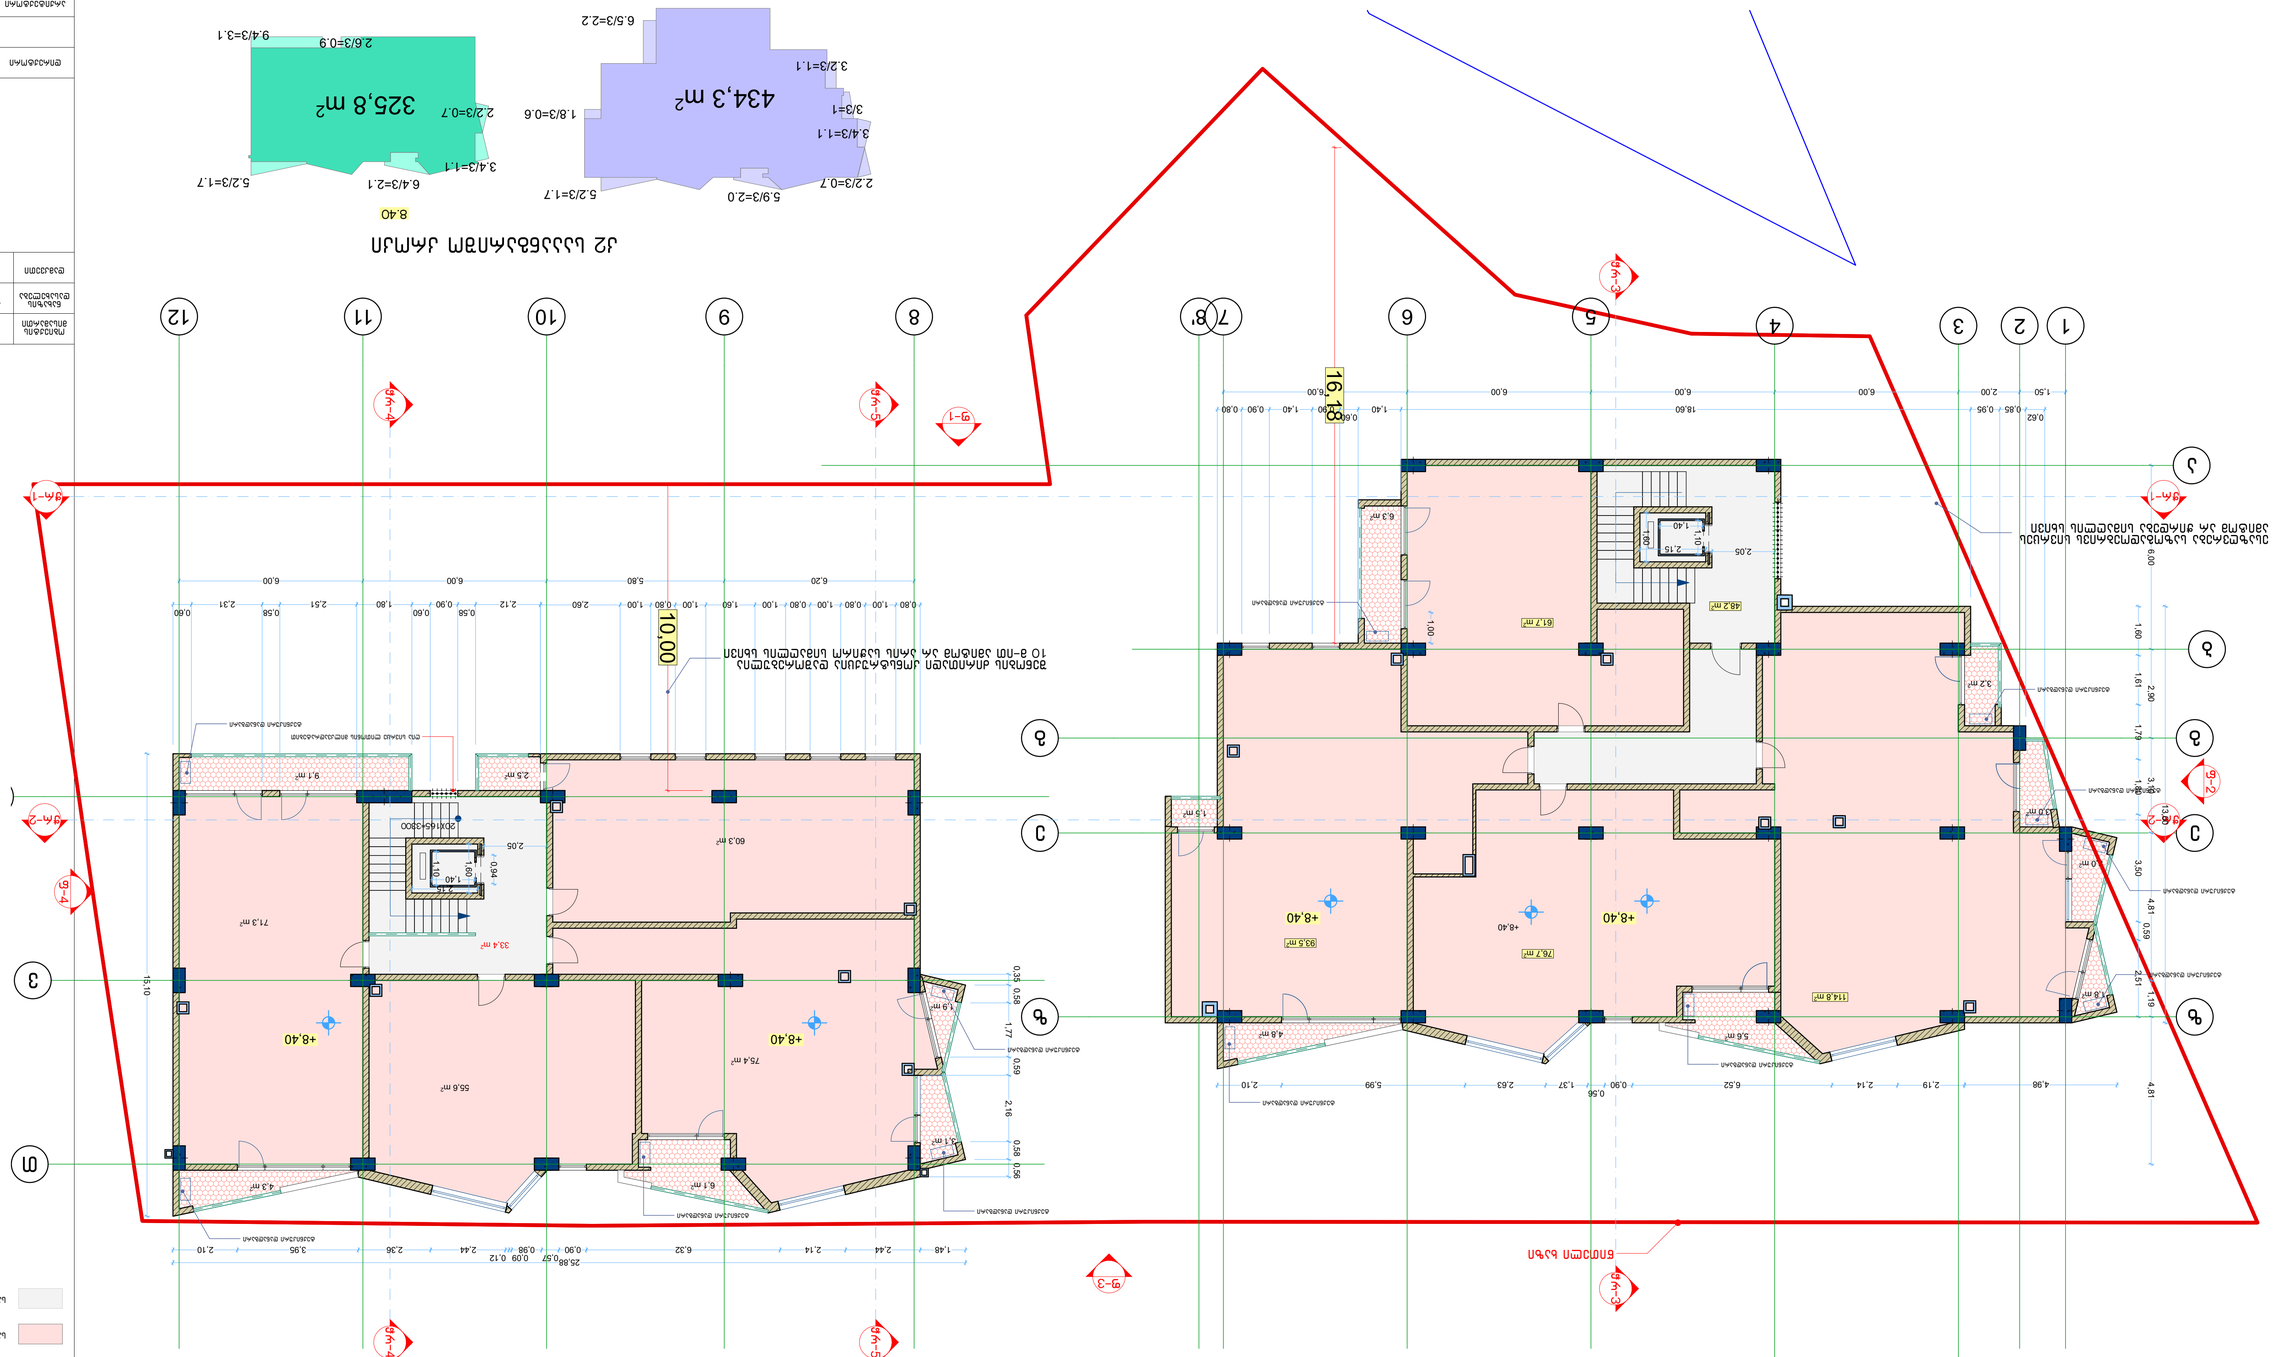
1
2
3
4
5
6
7
8
9
10
11
12

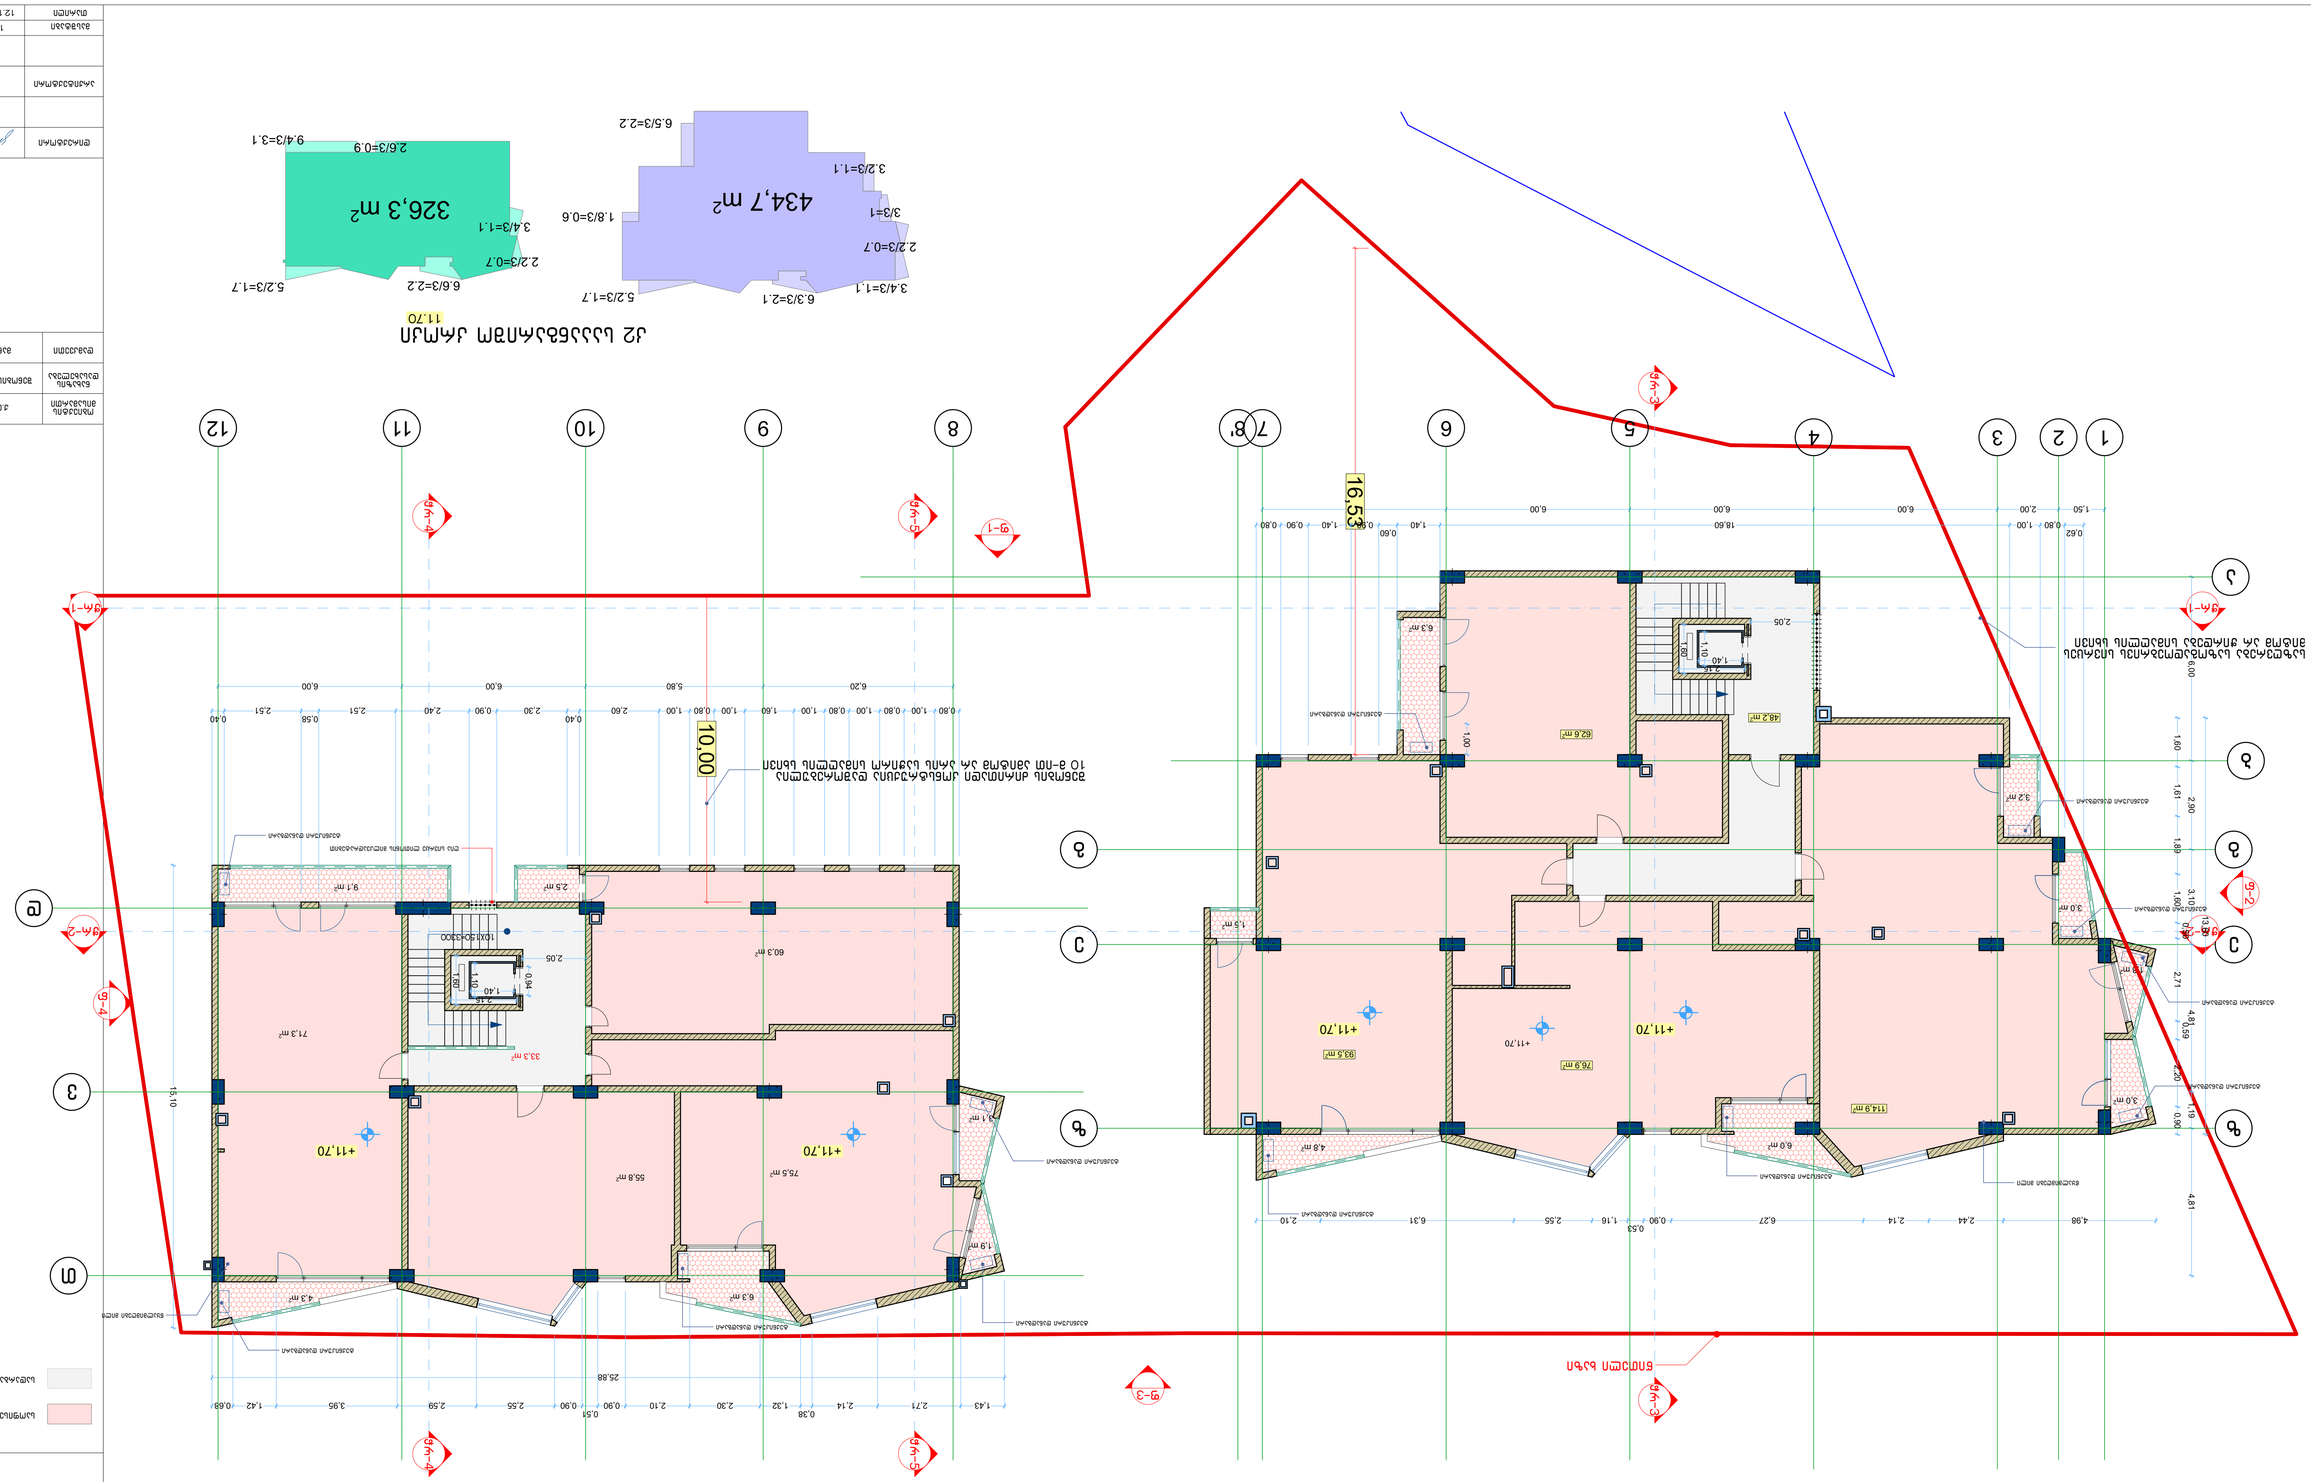
ნაკვეთის საზღვარი
+11.70
+11.70
+11.70

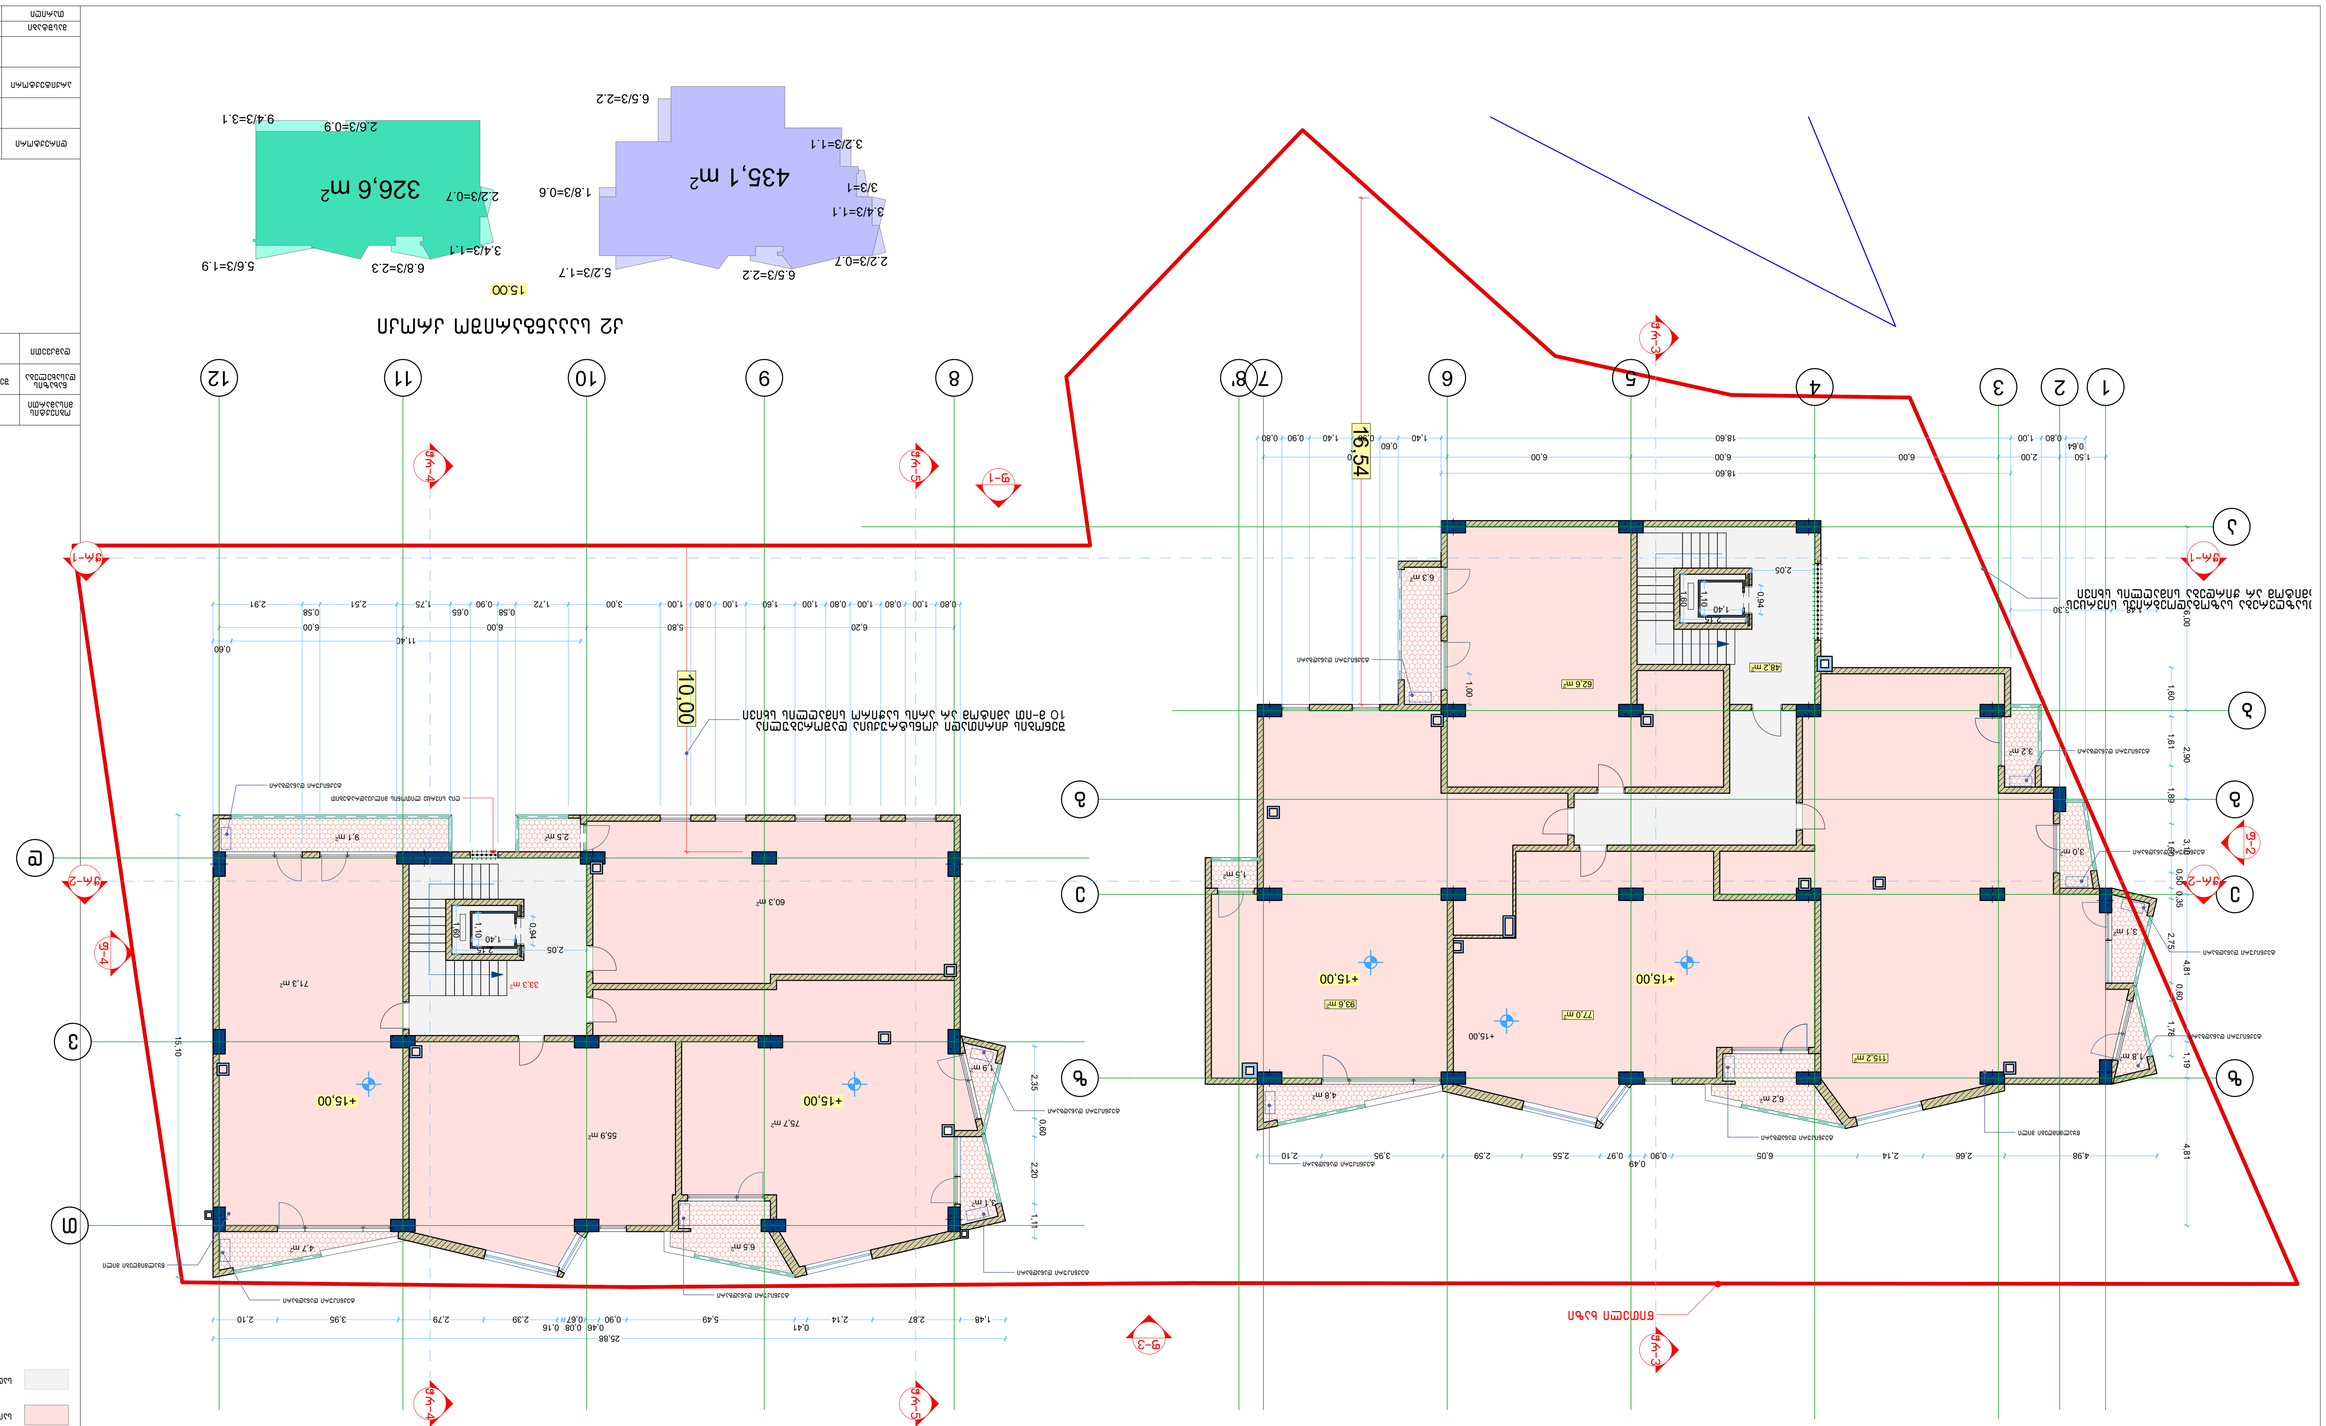



NEW POINT
Ltd „New point“ sabunitsa 44 st. Tbilisi, Georgia, 0160
(+99532) 2945808, 557 704433,
www.newpoint.ge info@newpoint.ge

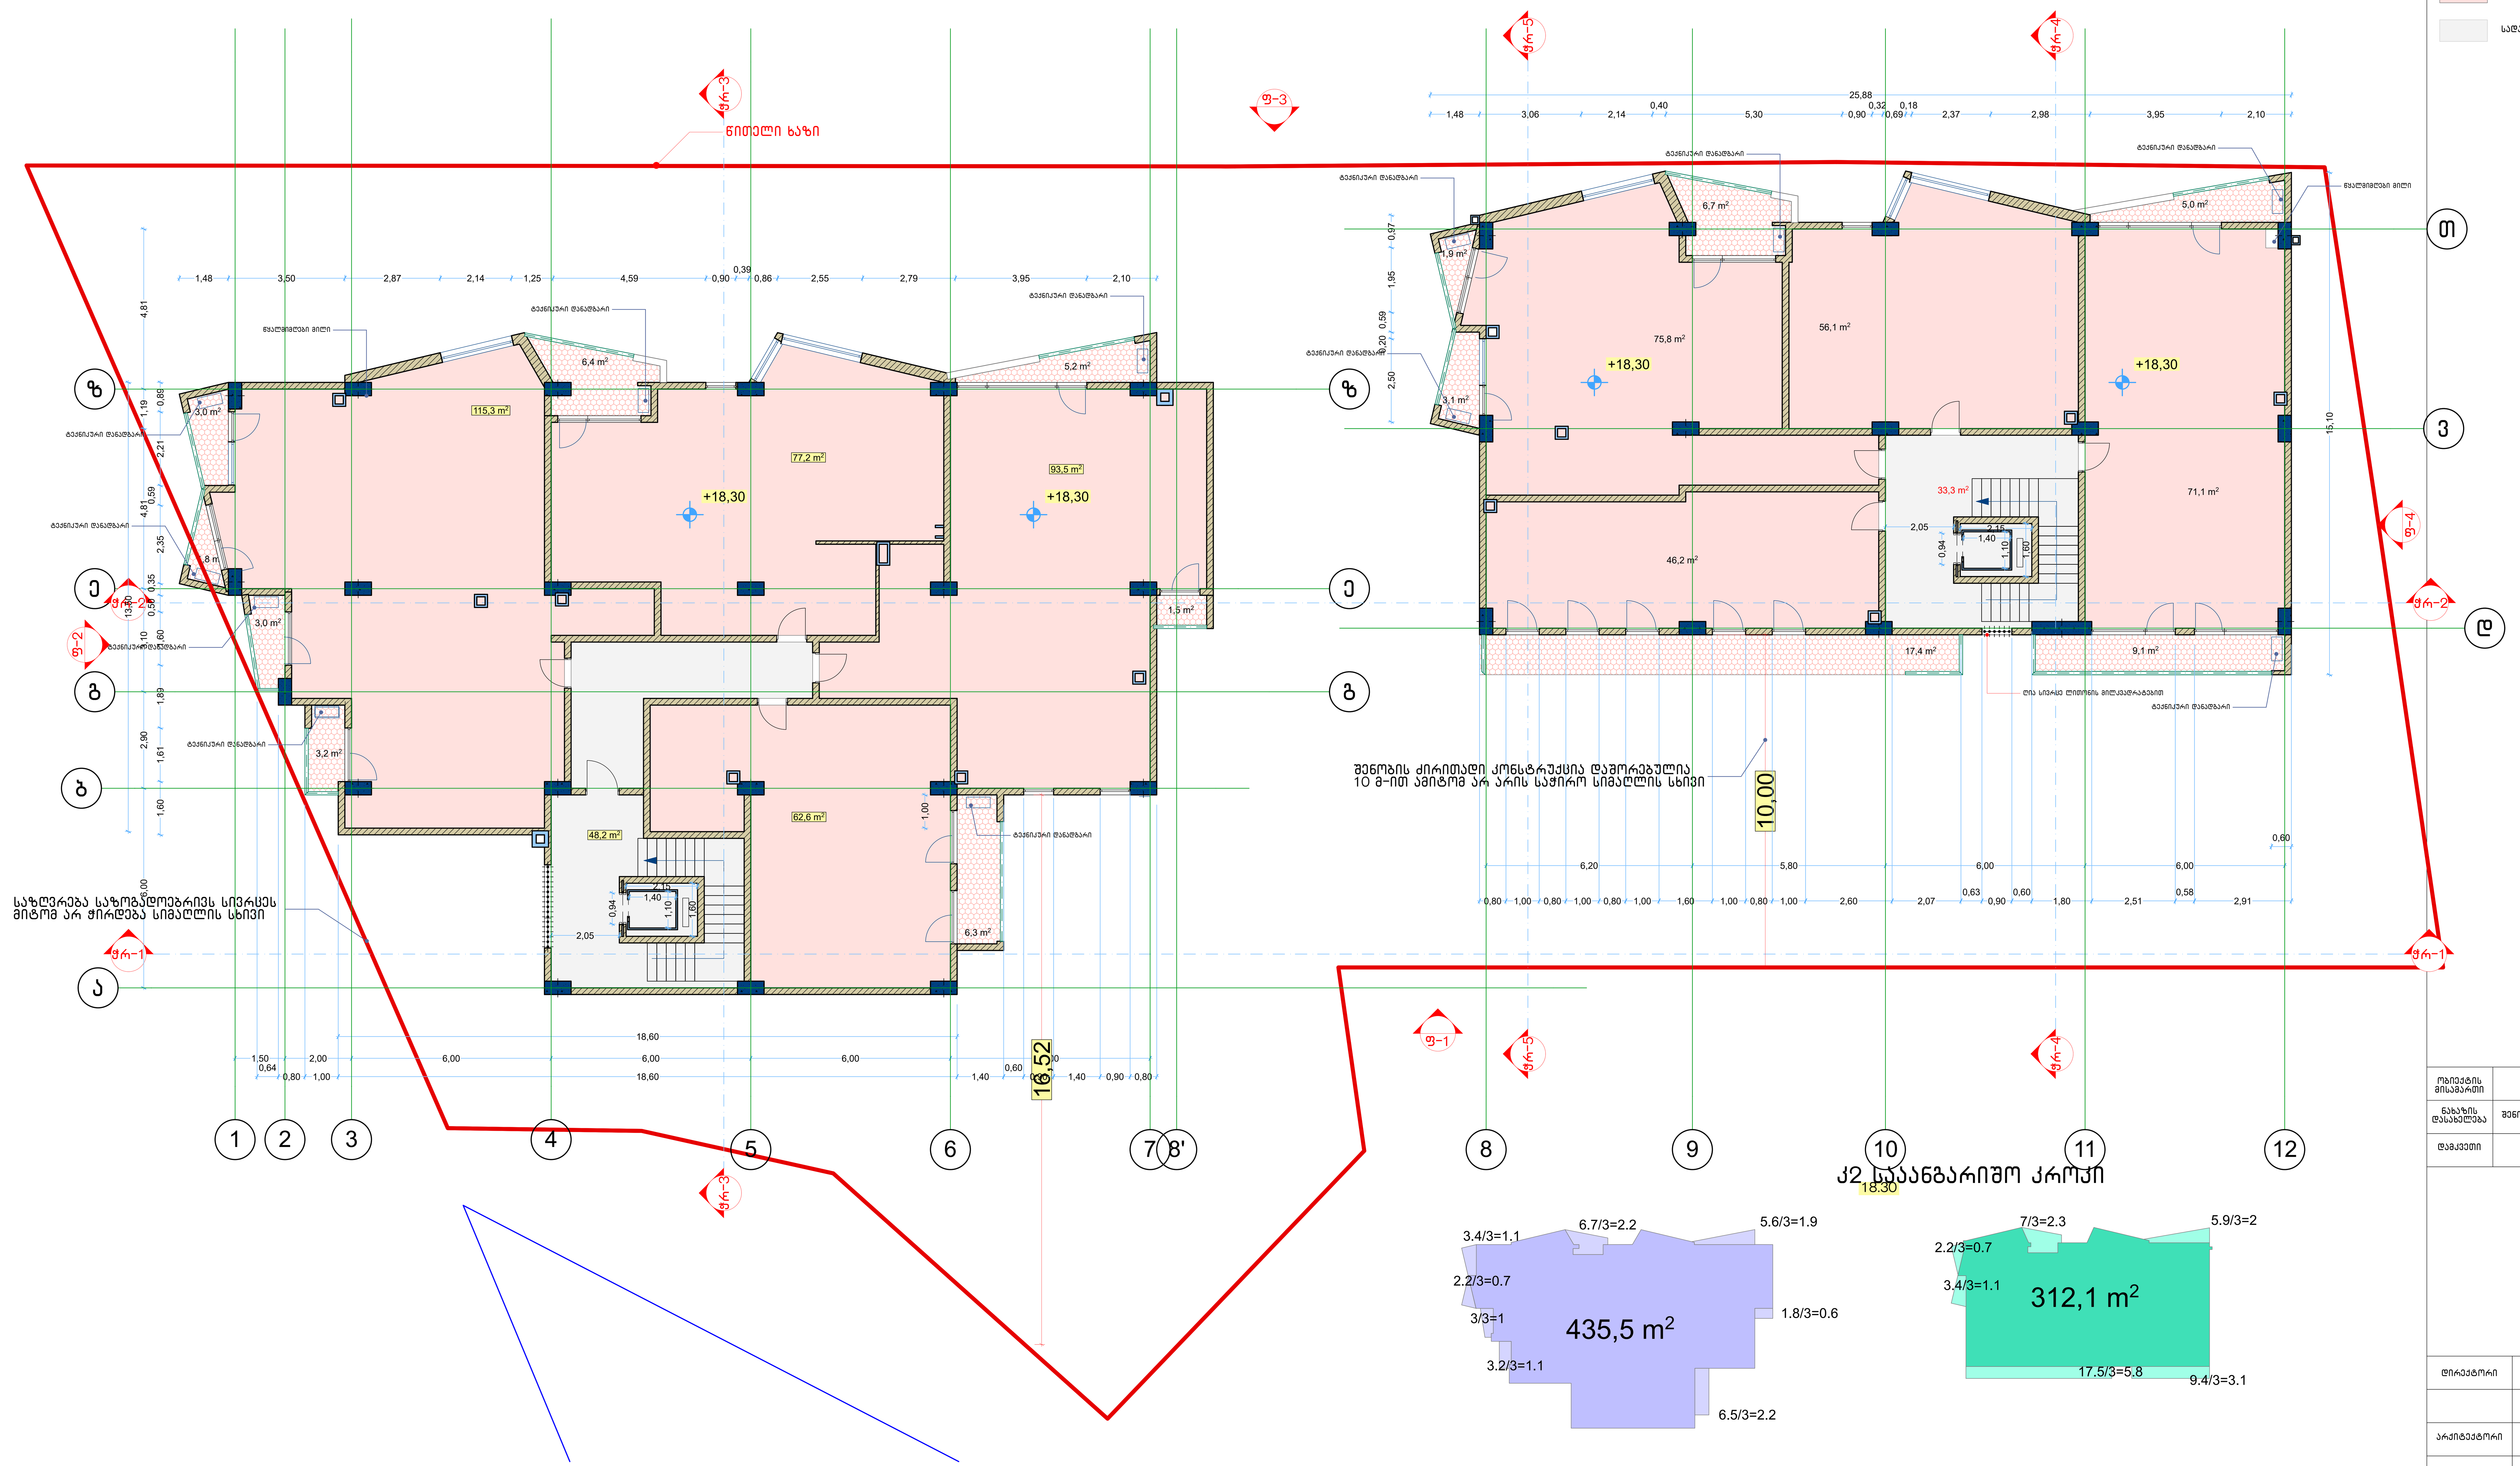

NEW POINT

შპს „ნიუ პოინტ" თბილისი, საბურთალოს ქ. 44
Ltd „New point" saburtalos 44 st. Tbilisi, Georgia, 0160
(+99532) 2945808; 557 704433,
www.newpoint.ge info@newpoint.ge

(light pink)	საოფისე ფართი
(light grey)	სადარბაზო და კიბის უჯრედი

ობიექტის მისამართი	ქ.თბილისი. დიღომი
ნახაზის დასახელება	შენობის გეგმა 18.30 მ ნიშნულზე
დამკვეთი	მანანა დემურაშვილი

დირექტორი	(signature)	გ. კირკიტაძე	
არქიტექტორი	(signature)	გურამ ქორქოლიანი	
მასშტაბი	1:100	ფურცელი	A-1
თარიღი	12.12.2016		

NEW POINT

შპს „ნიუ პოინტი" თბილისი, საბურთალოს ქ. 44
Ltd „New point" saburtalos 44 st. Tbilisi, Georgia, 0160
(+99532) 2945808; 557 70443,
www.newpoint.ge info@newpoint.ge

საპროექტო ფარგლები

სადარაბაზო და ლიფის პირადები

ნიშნული ბაზი

ესაზღვრება საზოგადოებრივ სივრცეს
ამიტომ არ ჭირდება სიმაღლის სხივი

შენობის ძირითადი კონსტრუქცია დაპორტებულია
10 მ-ით ამიტომ არ არის საჭირო სიმაღლის სხივი

10,00

16,54

კ2 საანგარიშო კროკი

435,8 m²

312,5 m²

21.60


მასშტაბი	1:100	ფორმატი A-1
თარიღი	12.12.2016	

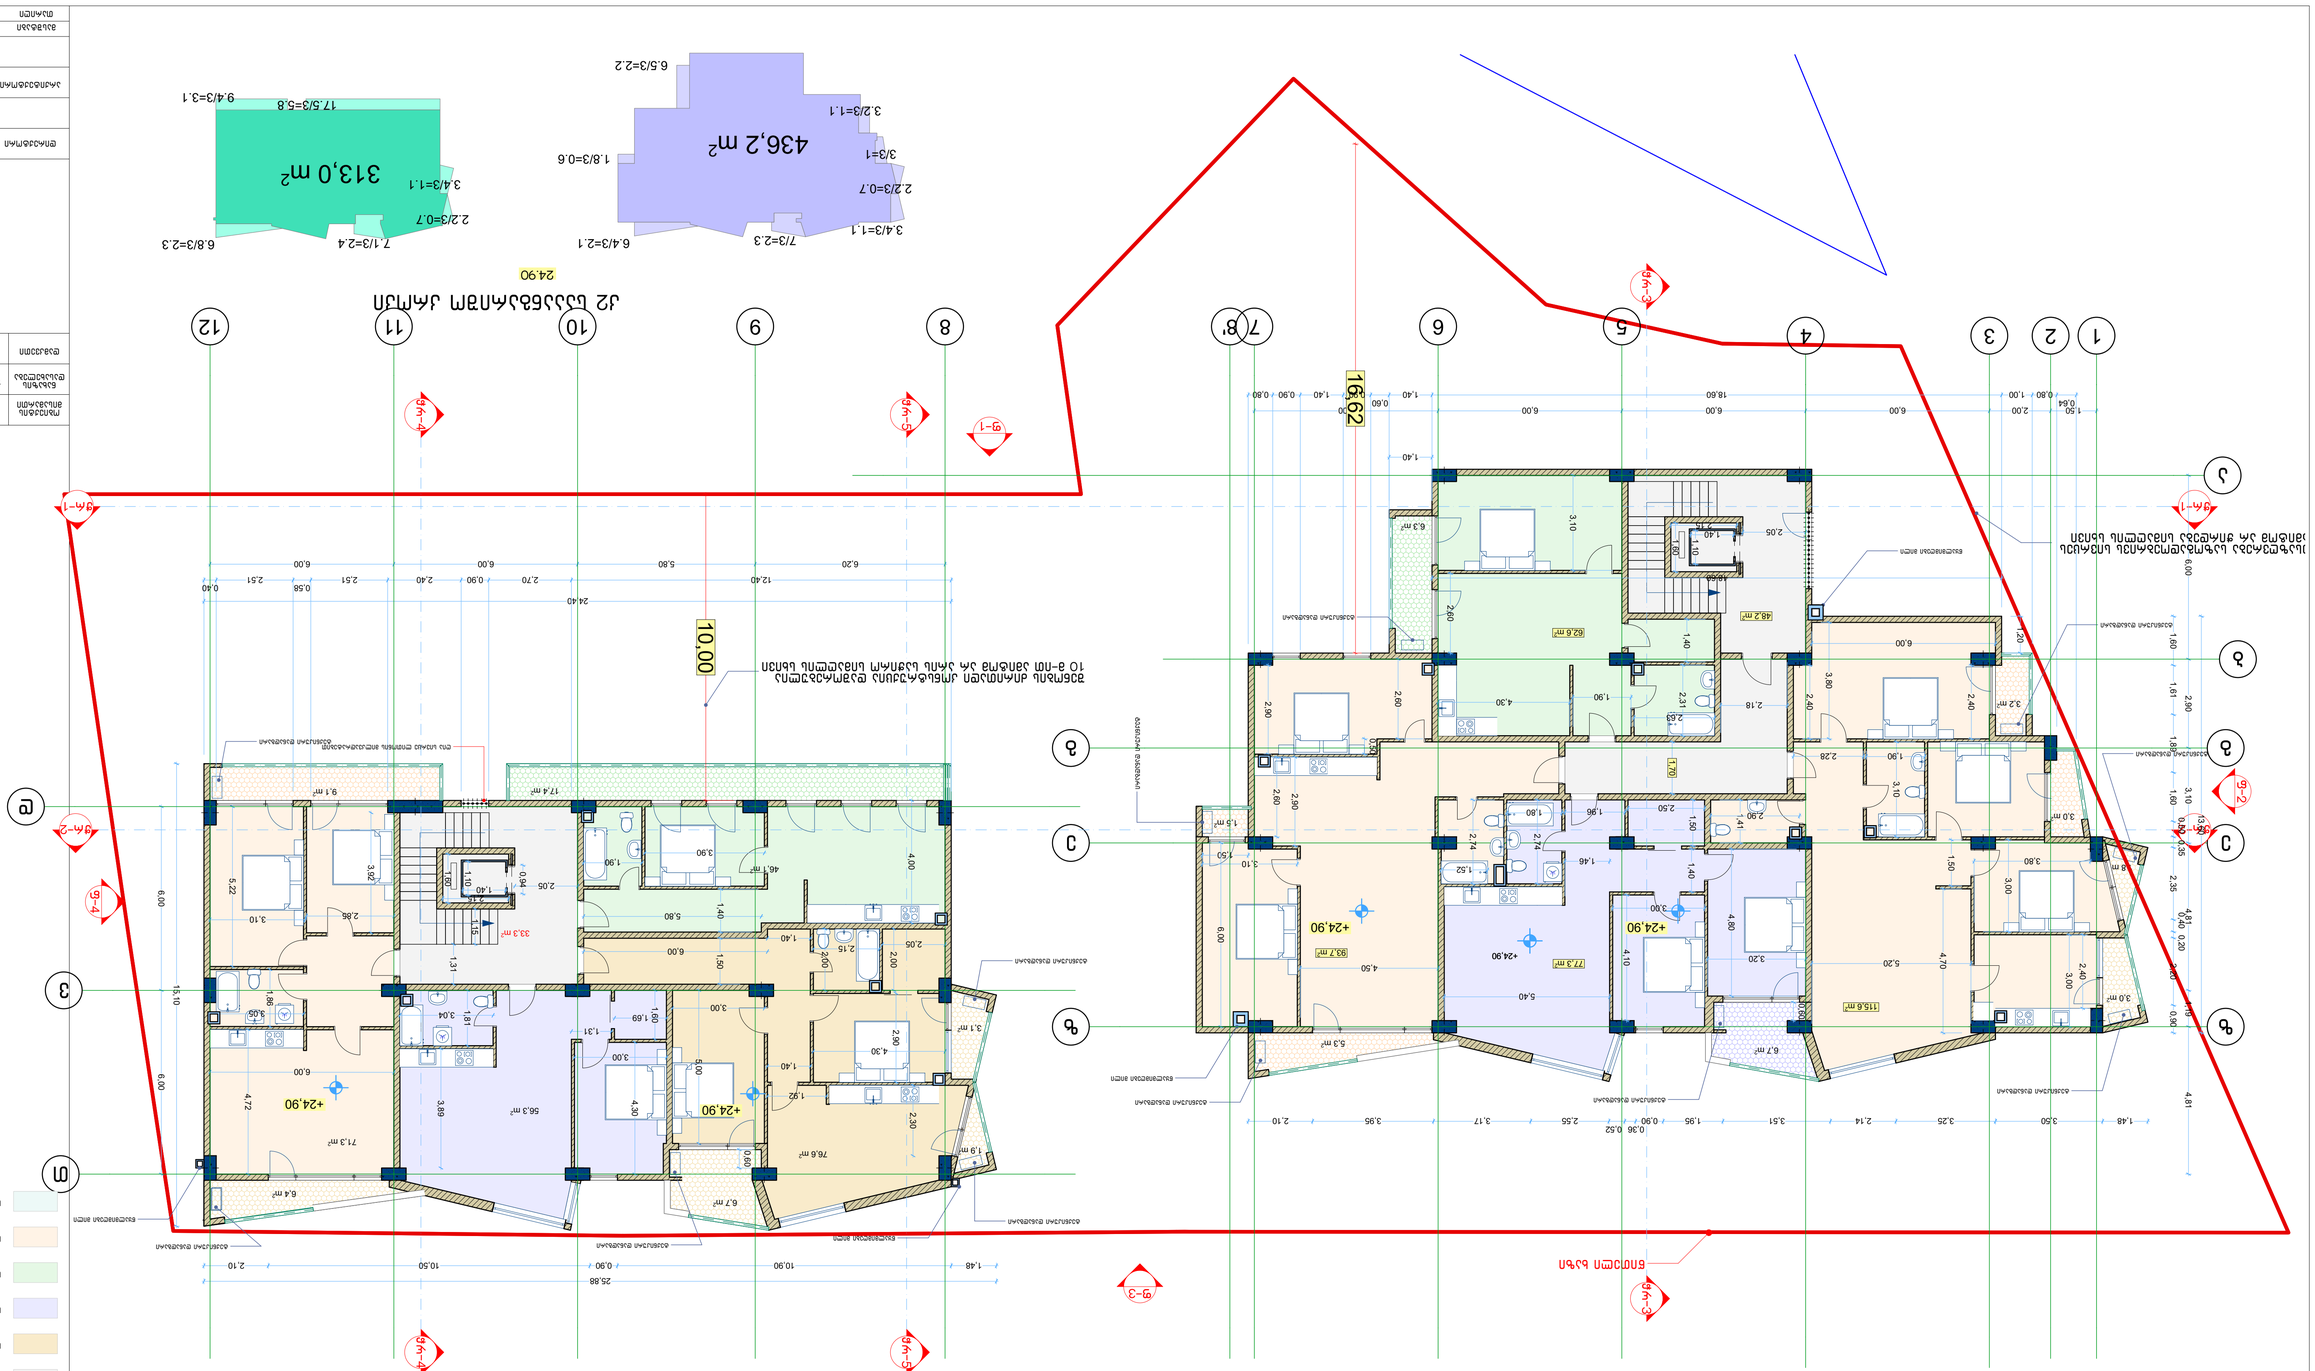
ნაკვეთის საზღვარი
საპროექტო ობიექტის ფარგლები

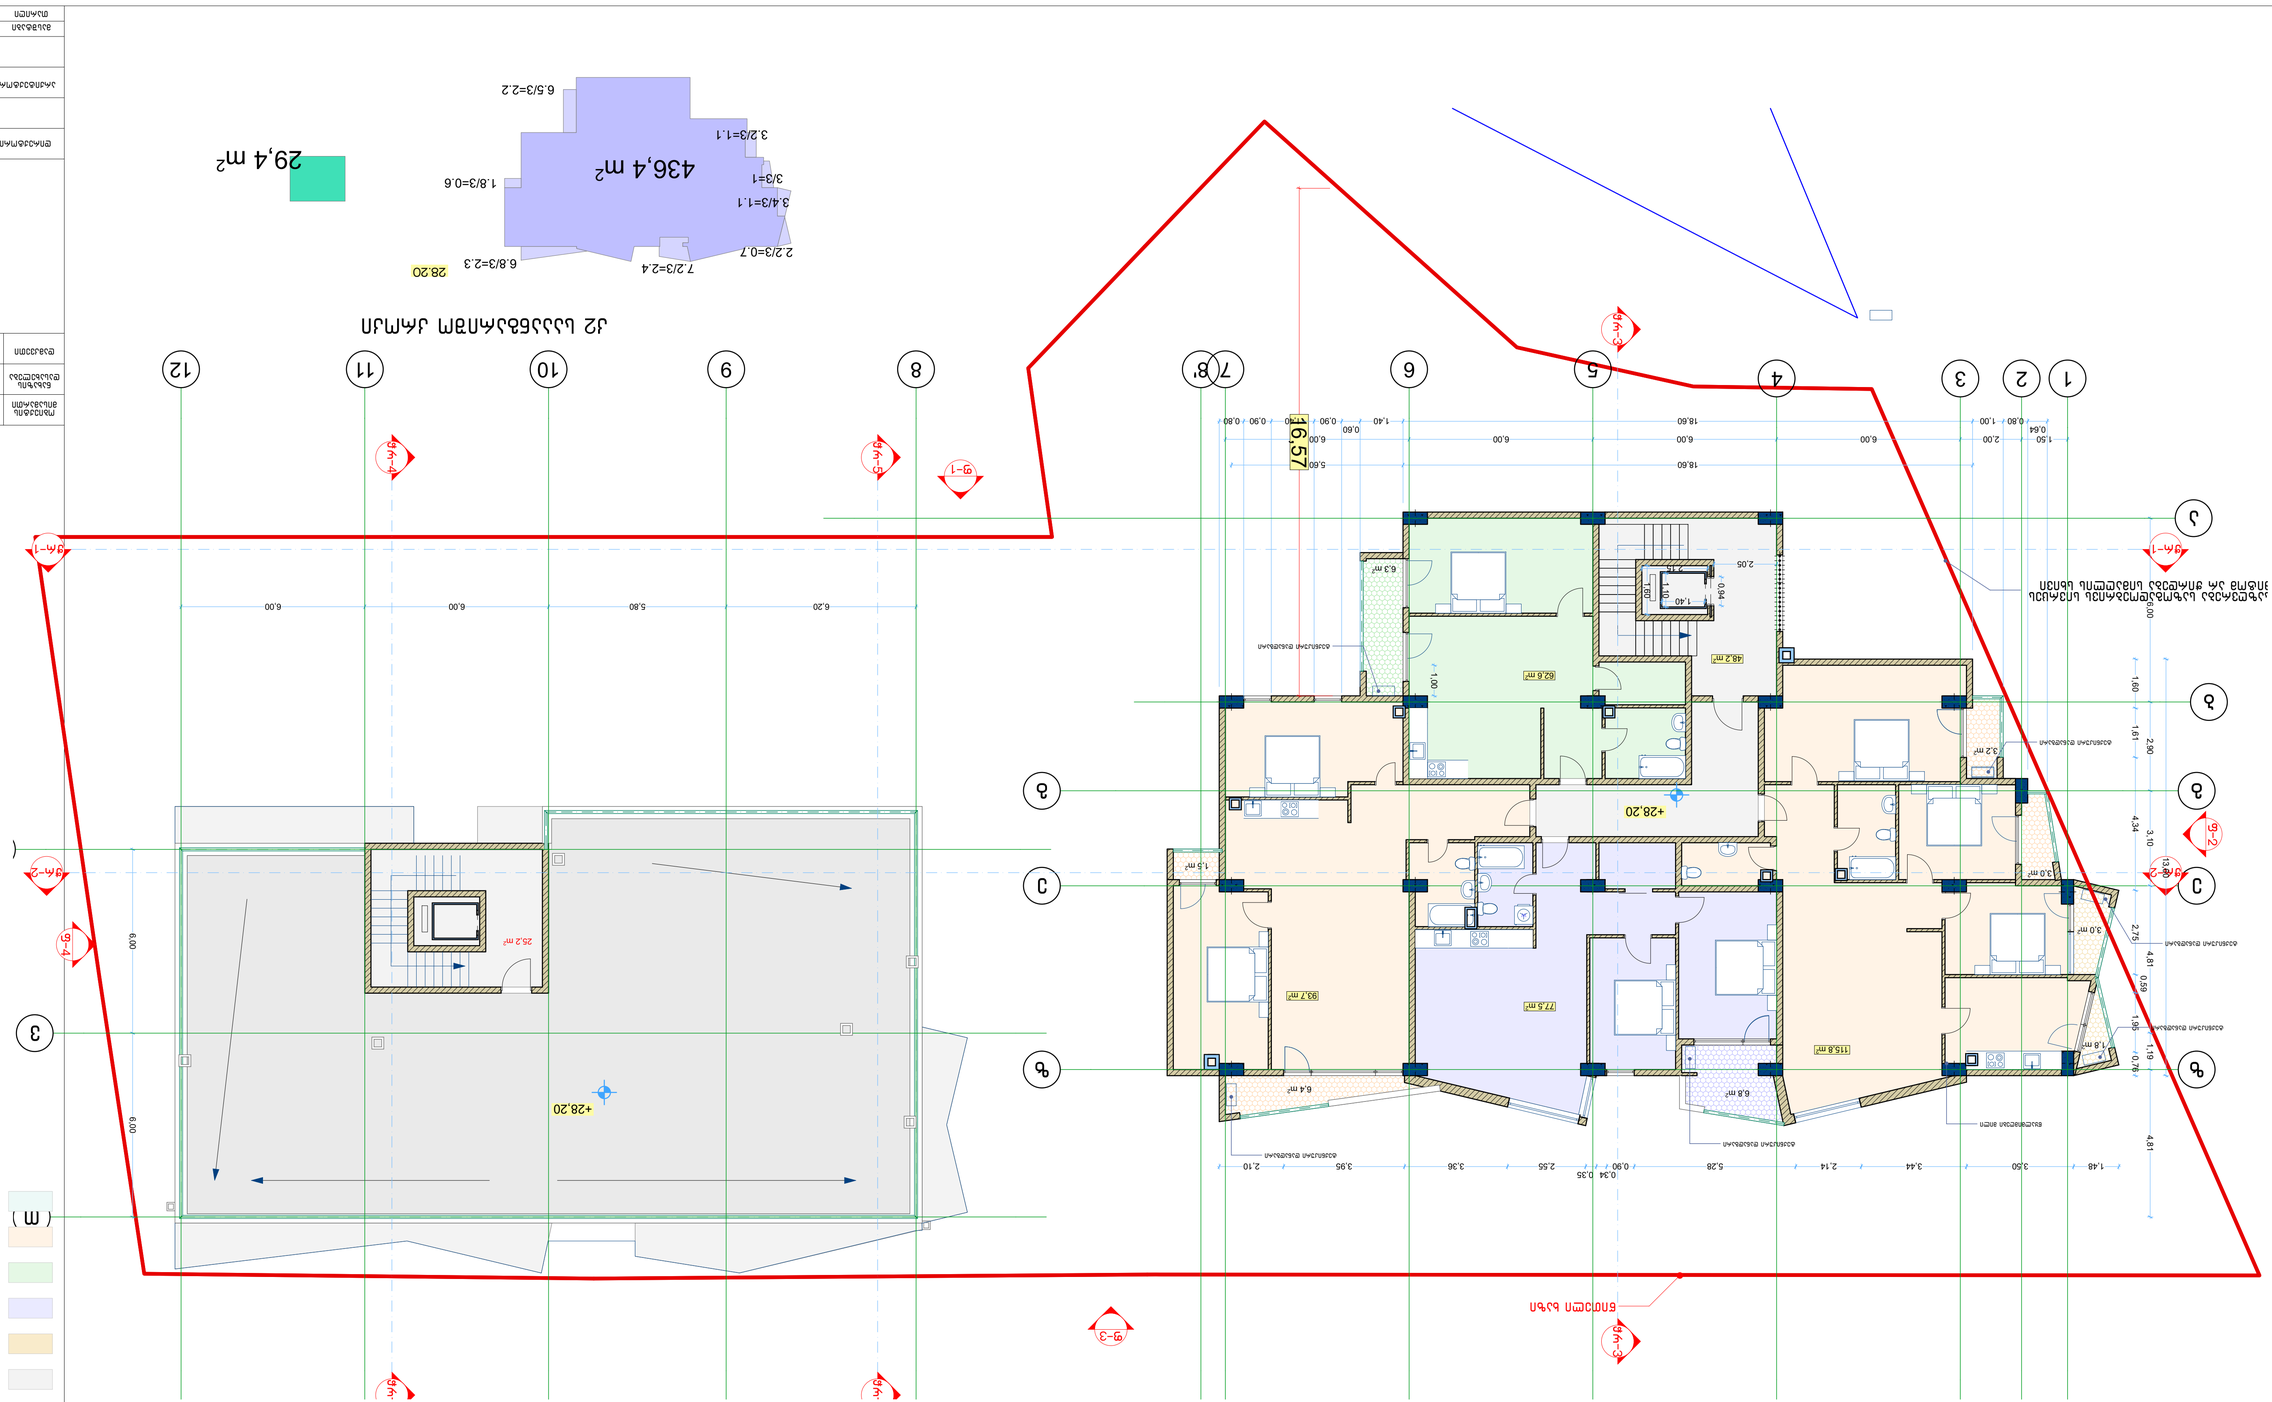

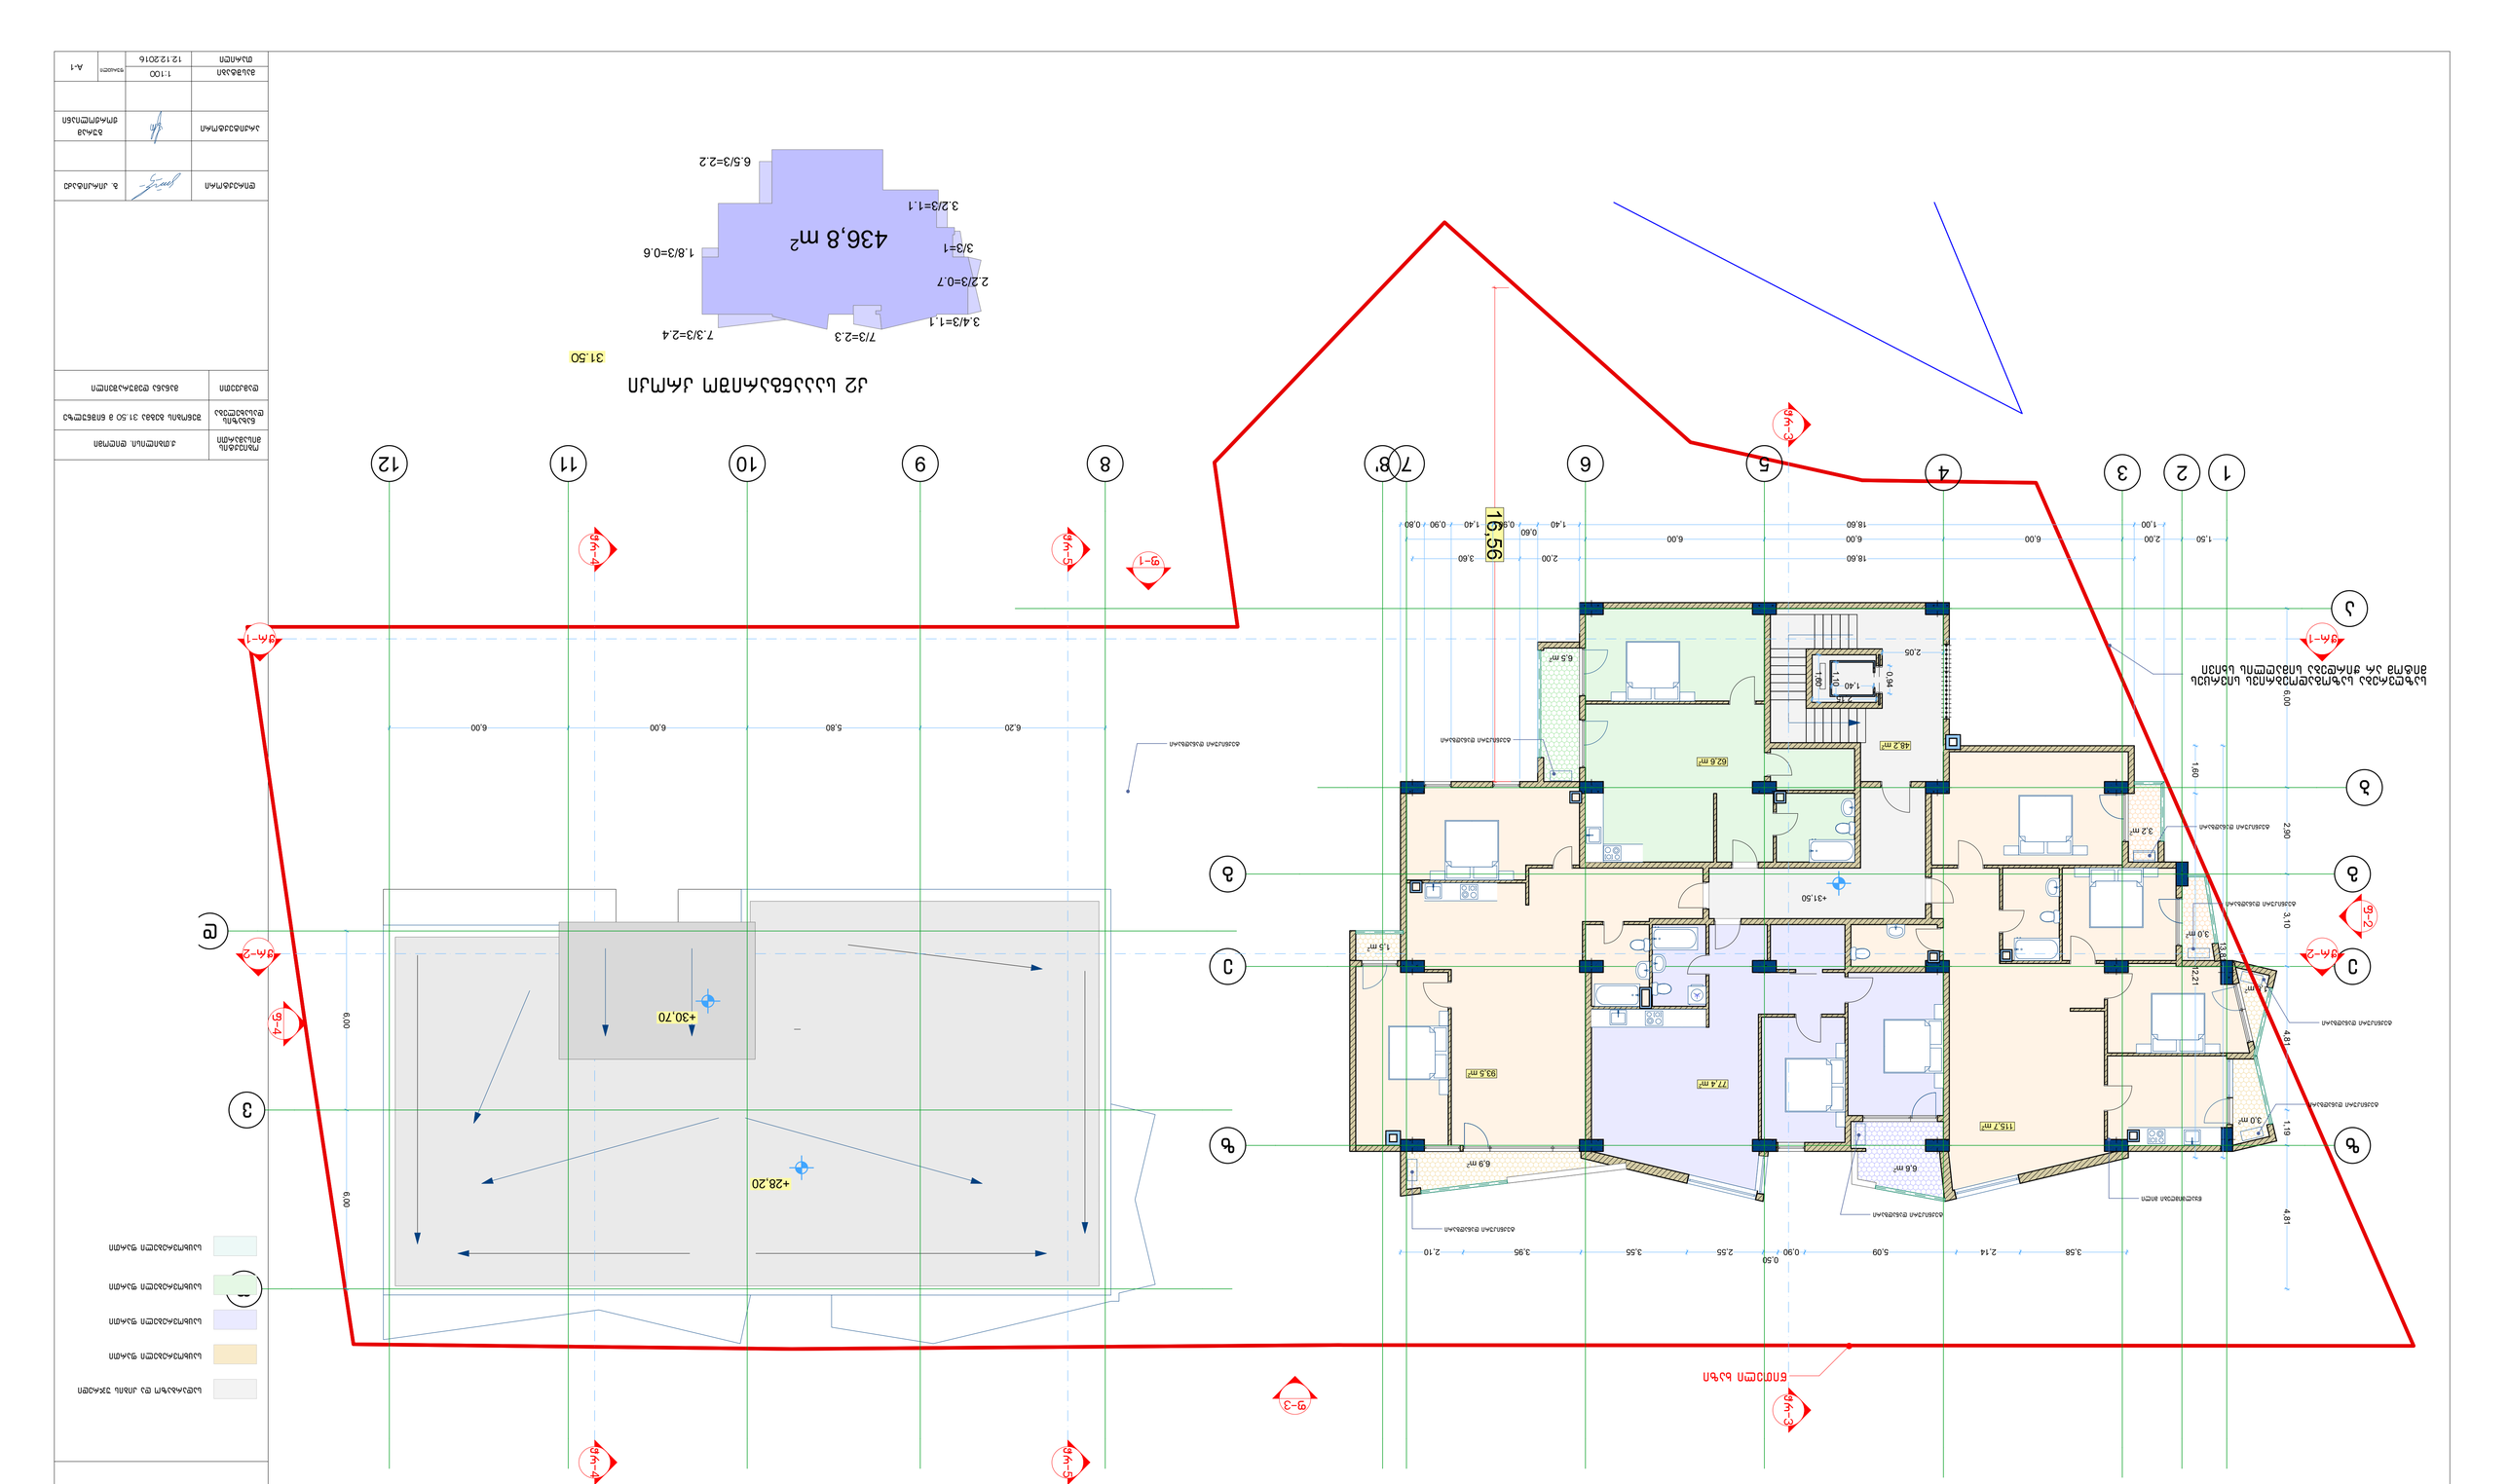
ნაკვეთის საზღვარი
ნაკვეთის საზღვარი
ნაკვეთის საზღვარი

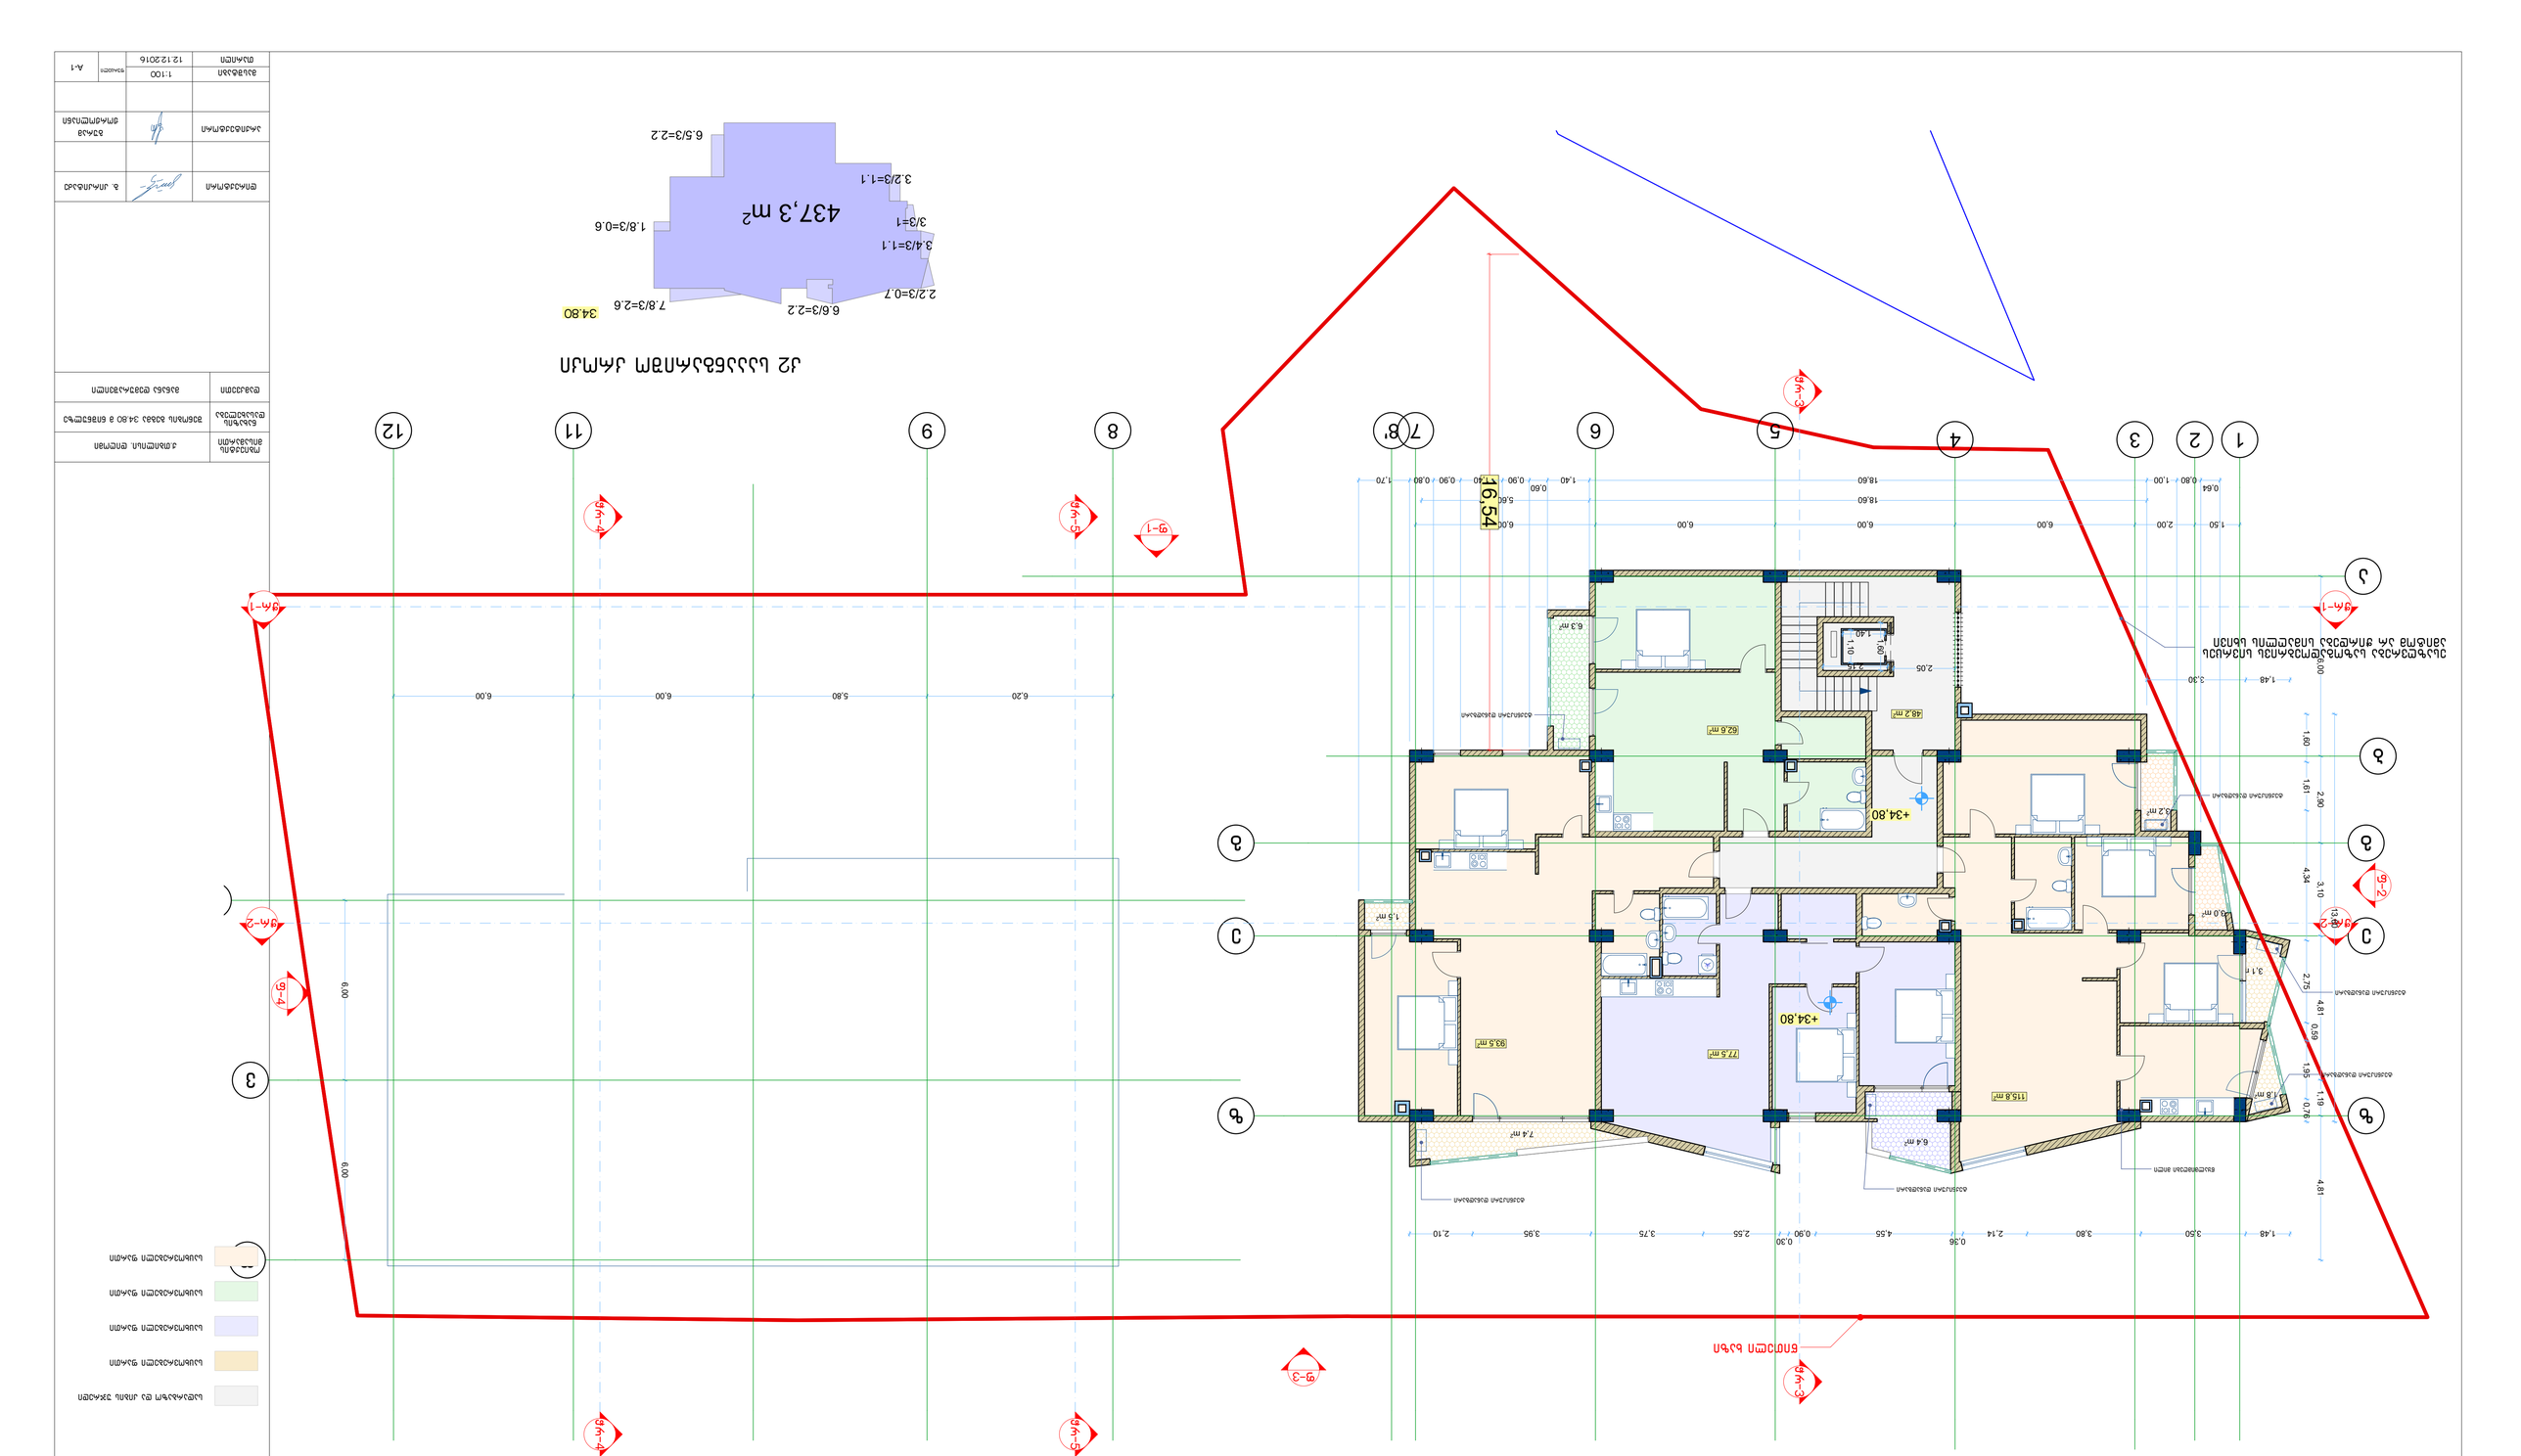

NEW POINT

შპს „ნიუ პოინტ“ თბილისი, საბურთალოს ქ. 44
Ltd „New point“ saburtalos 44 st. Tbilisi, Georgia, 0160
(+99532) 2945808; 557 704433,
www.newpoint.ge info@newpoint.ge

სადარბაზო და კიბის უჯრედი

კ2 სააანგარიშო კროკი

38.10

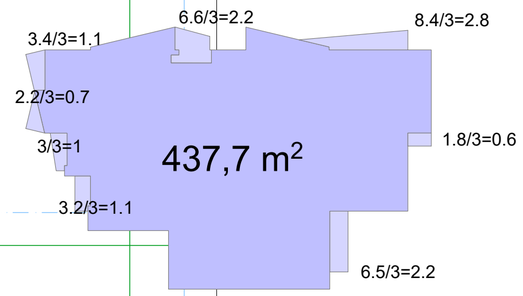

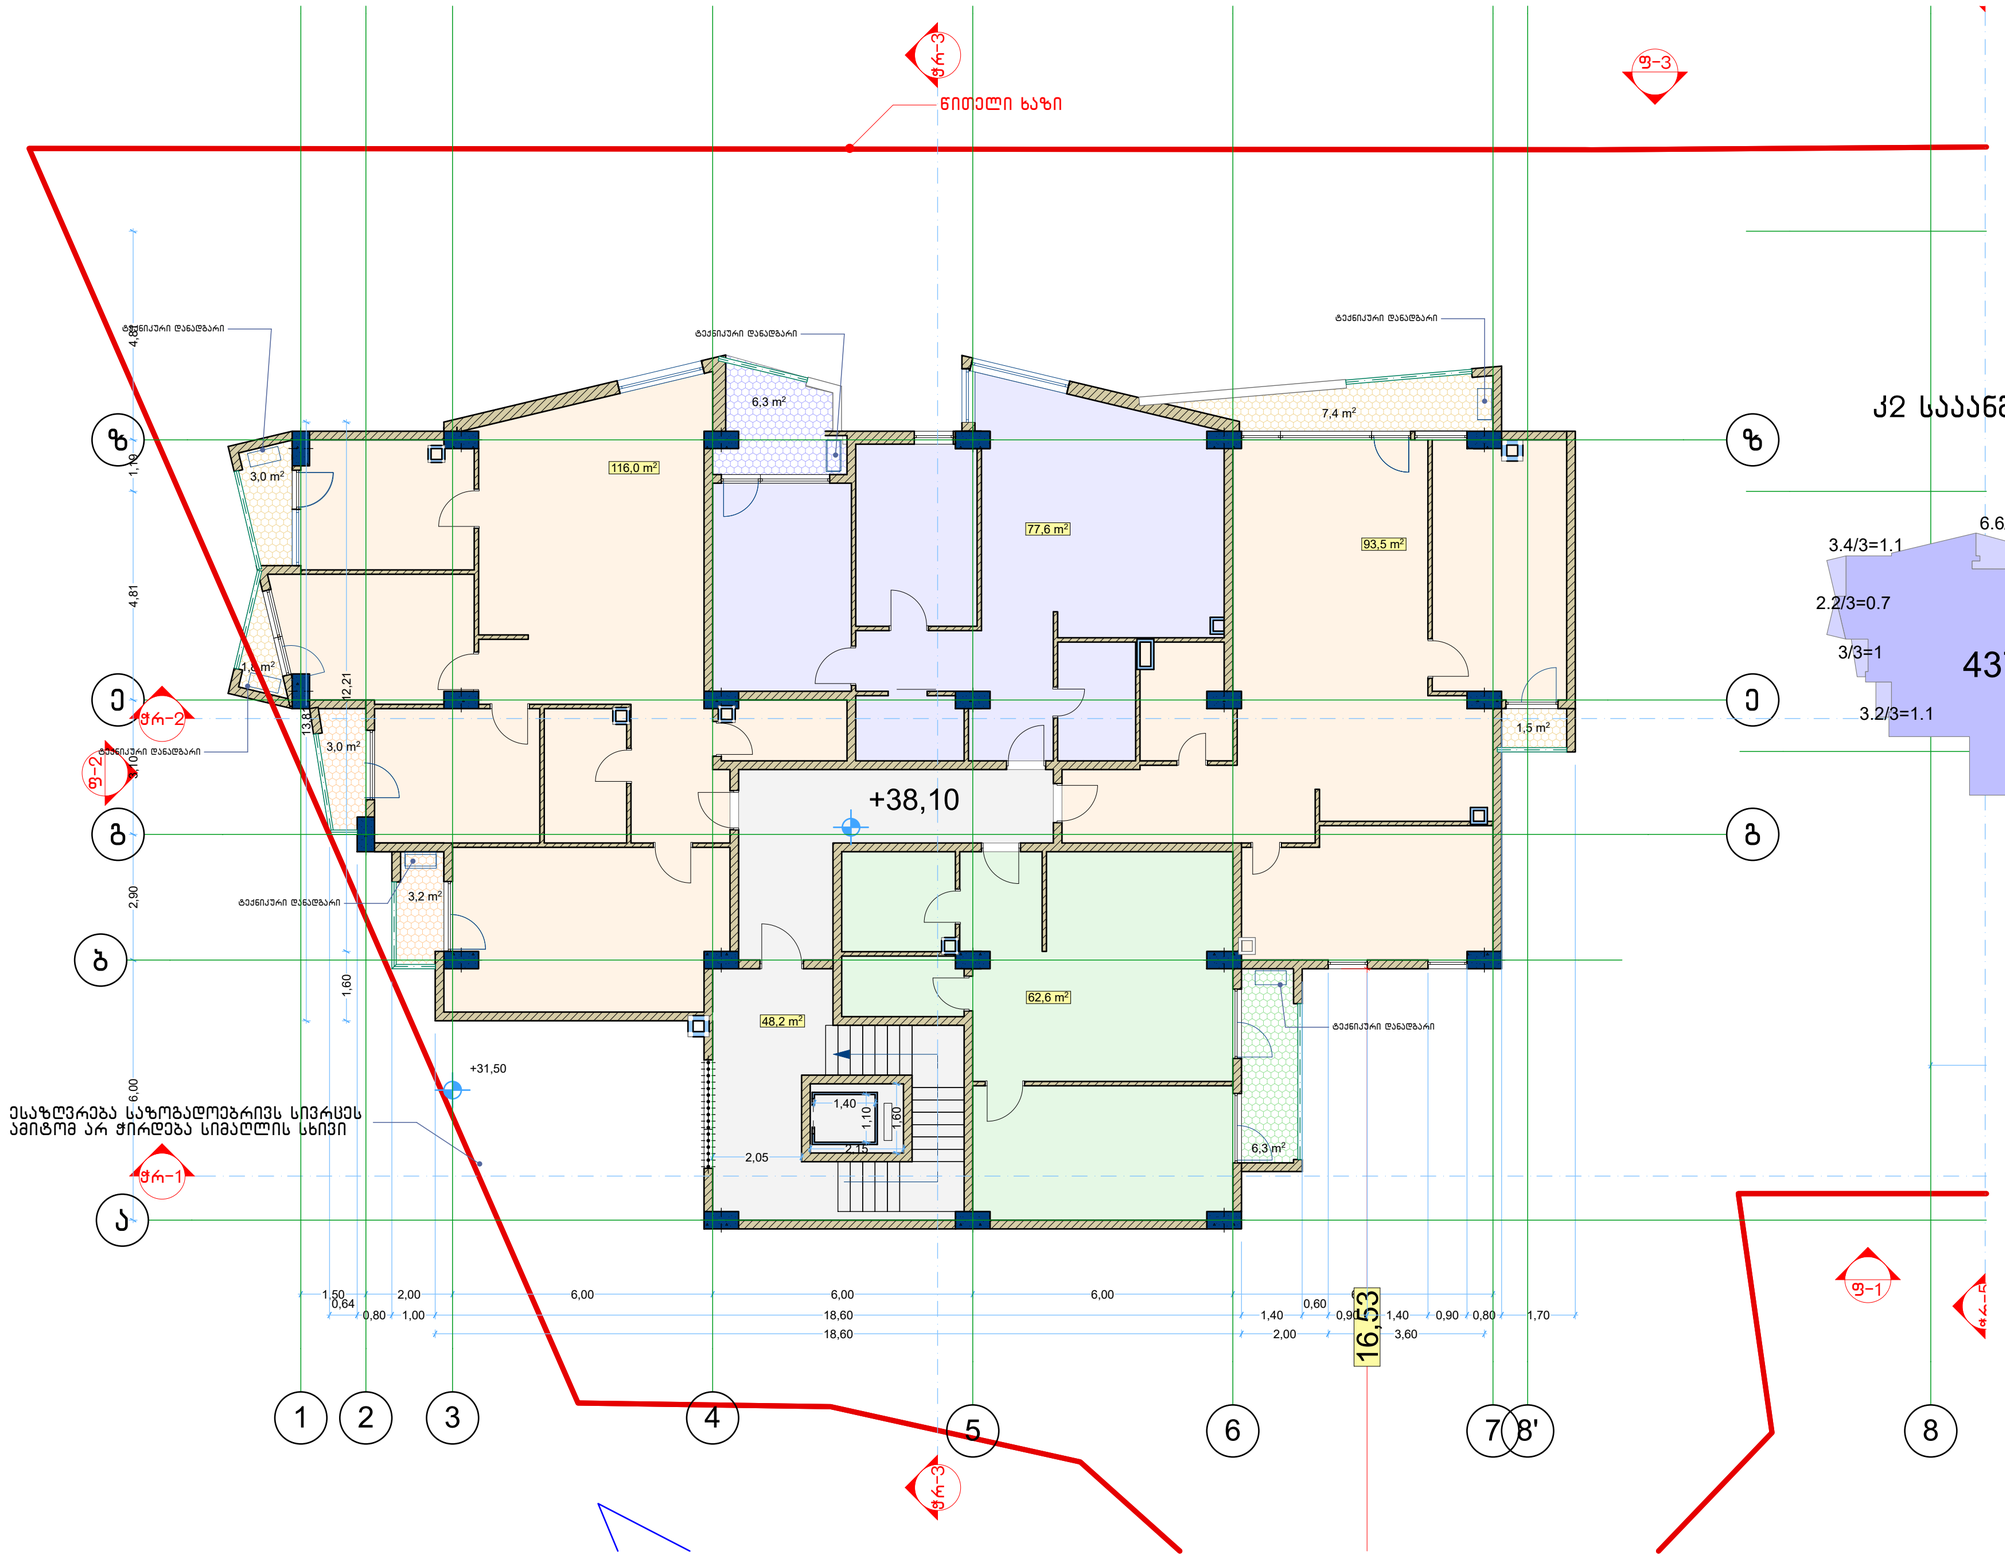

ობიექტის მისამართი	ქ.თბილისი. დიღომი
ნახაზის დასახელება	შენობის გეგმა 38.10 მ ნიშნულზე
დამკვეთი	მანანა დემურაშვილი

დირექტორი		ბ. კირკიტაძე
არქიტექტორი		გურამ ქორქოლიანი
მასშტაბი	1:100	ფურცელი A-2
თარიღი	12.12.2016	

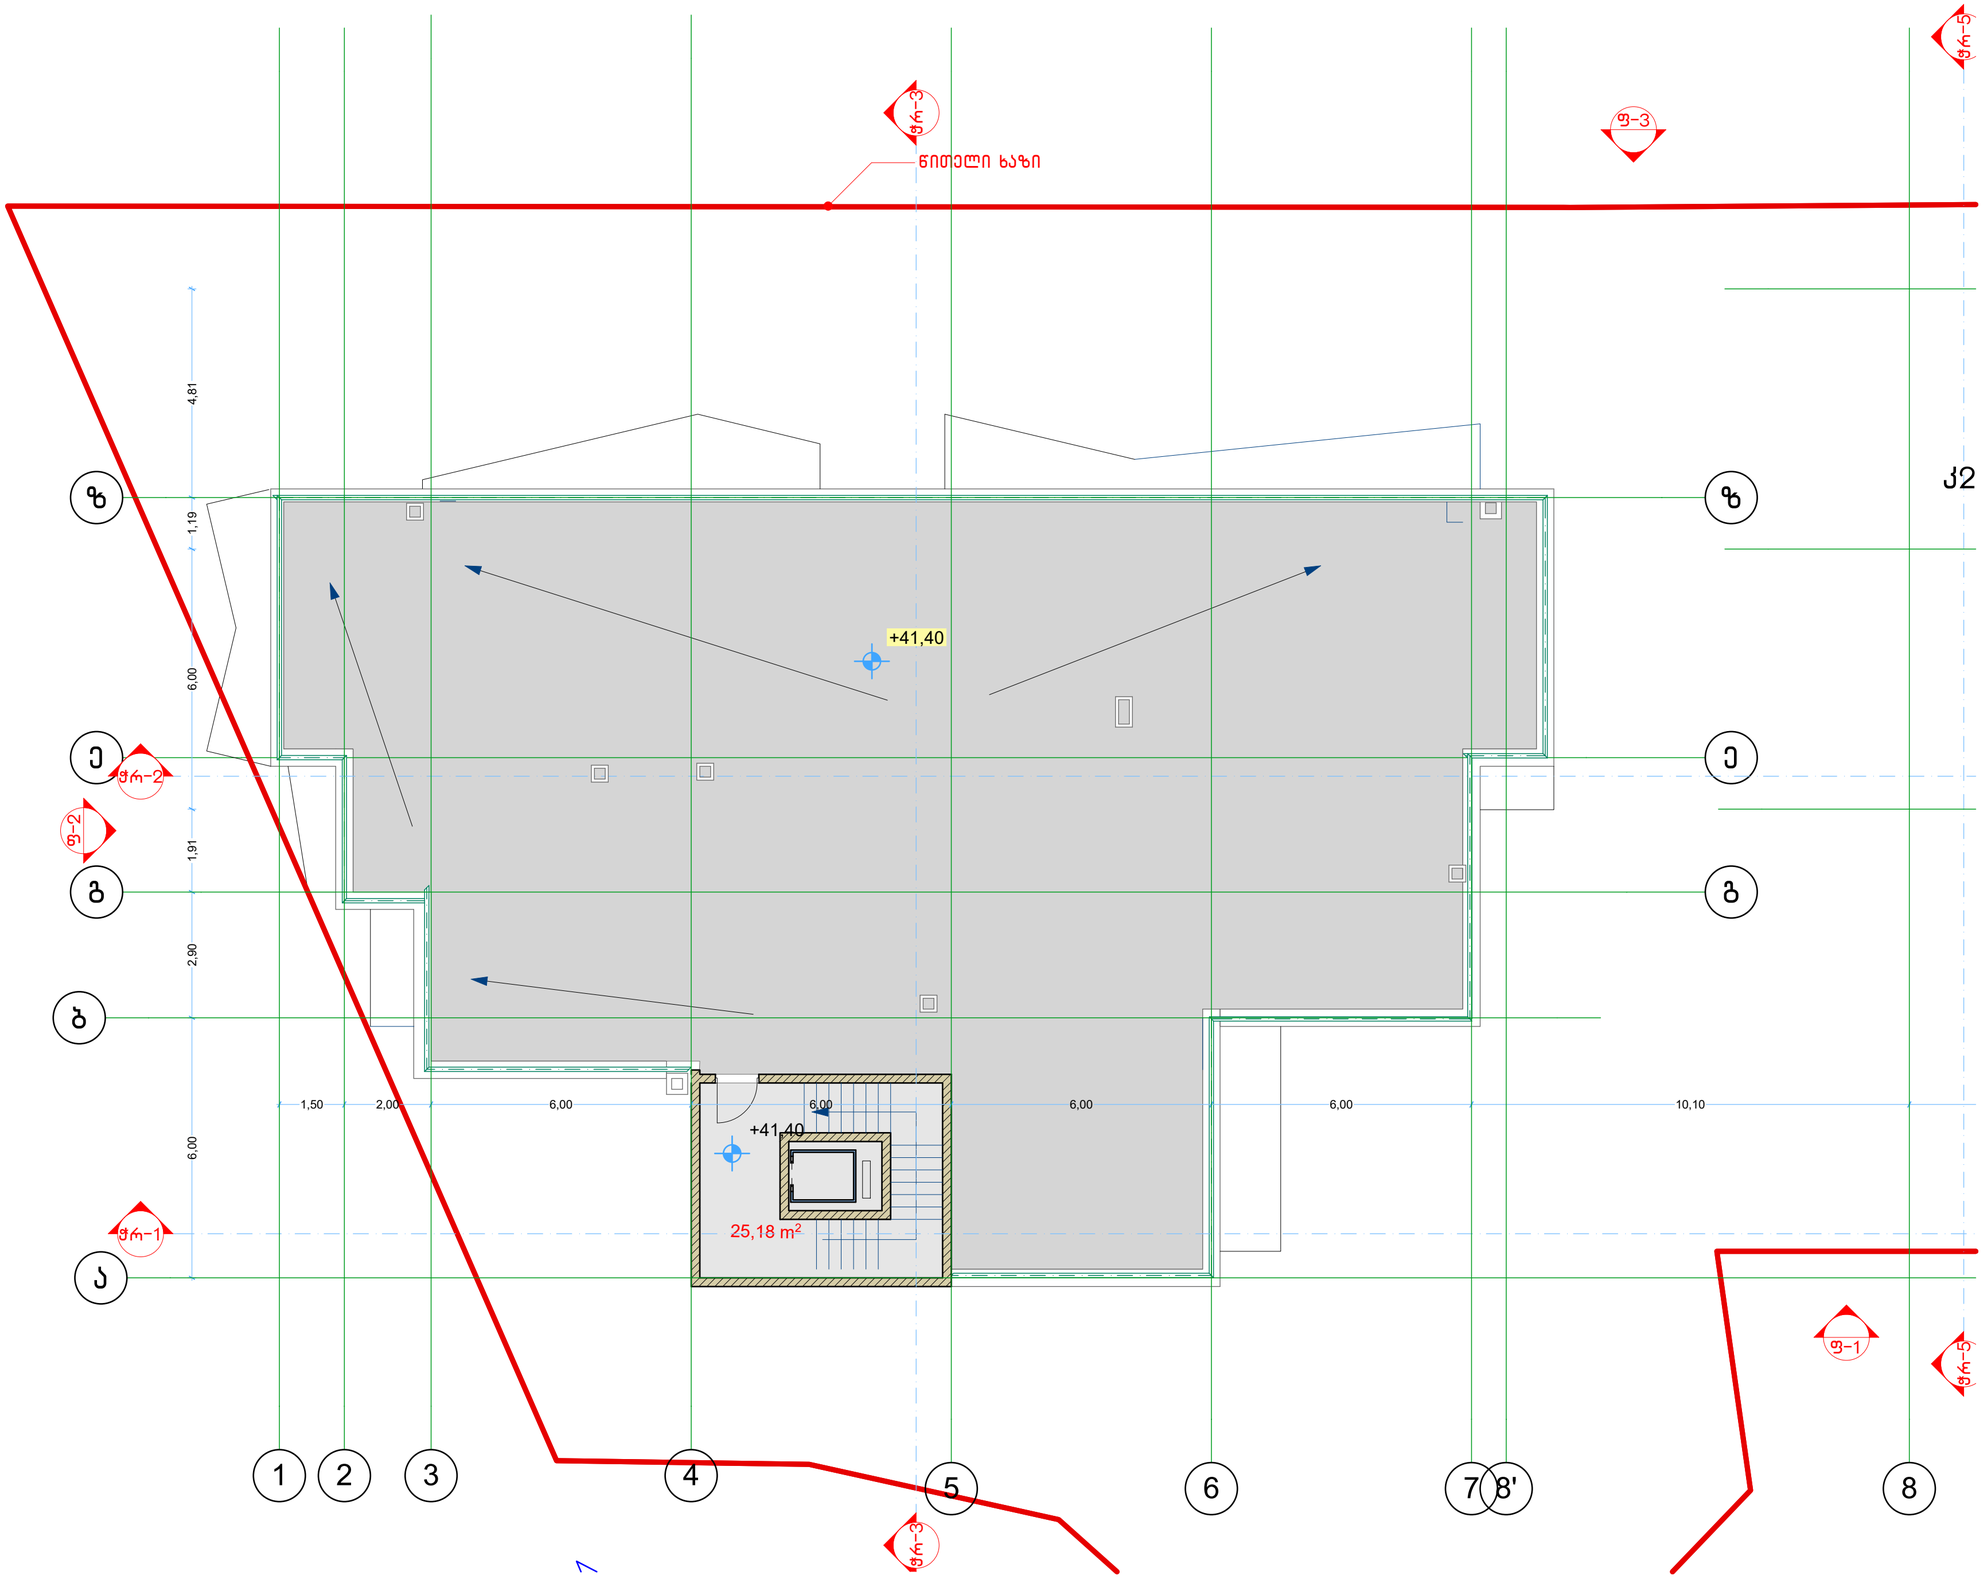

NEW POINT

შპს „ნიუ პოინტ“ თბილისი, საბურთალოს ქ. 44
Ltd „New point“ saburtalos 44 st. Tbilisi, Georgia, 0160
(+99532) 2945808; 557 704433,
www.newpoint.ge info@newpoint.ge

კ2 საანგარიშო კროკი

41.40

29,94 m²

ობიექტის მისამართი	ქ.თბილისი. დილომი
ნახაზის დასახელება	შენობის გეგმა 41.57 მ ნიშნულზე
დამკვეთი	მანანა დემურაშვილი

დირექტორი		ბ. კირკიტაძე
არქიტექტორი		გურამ ქორქოლიანი
მასშტაბი	1:100	ფურცელი A-2
თარიღი	12.12.2016	

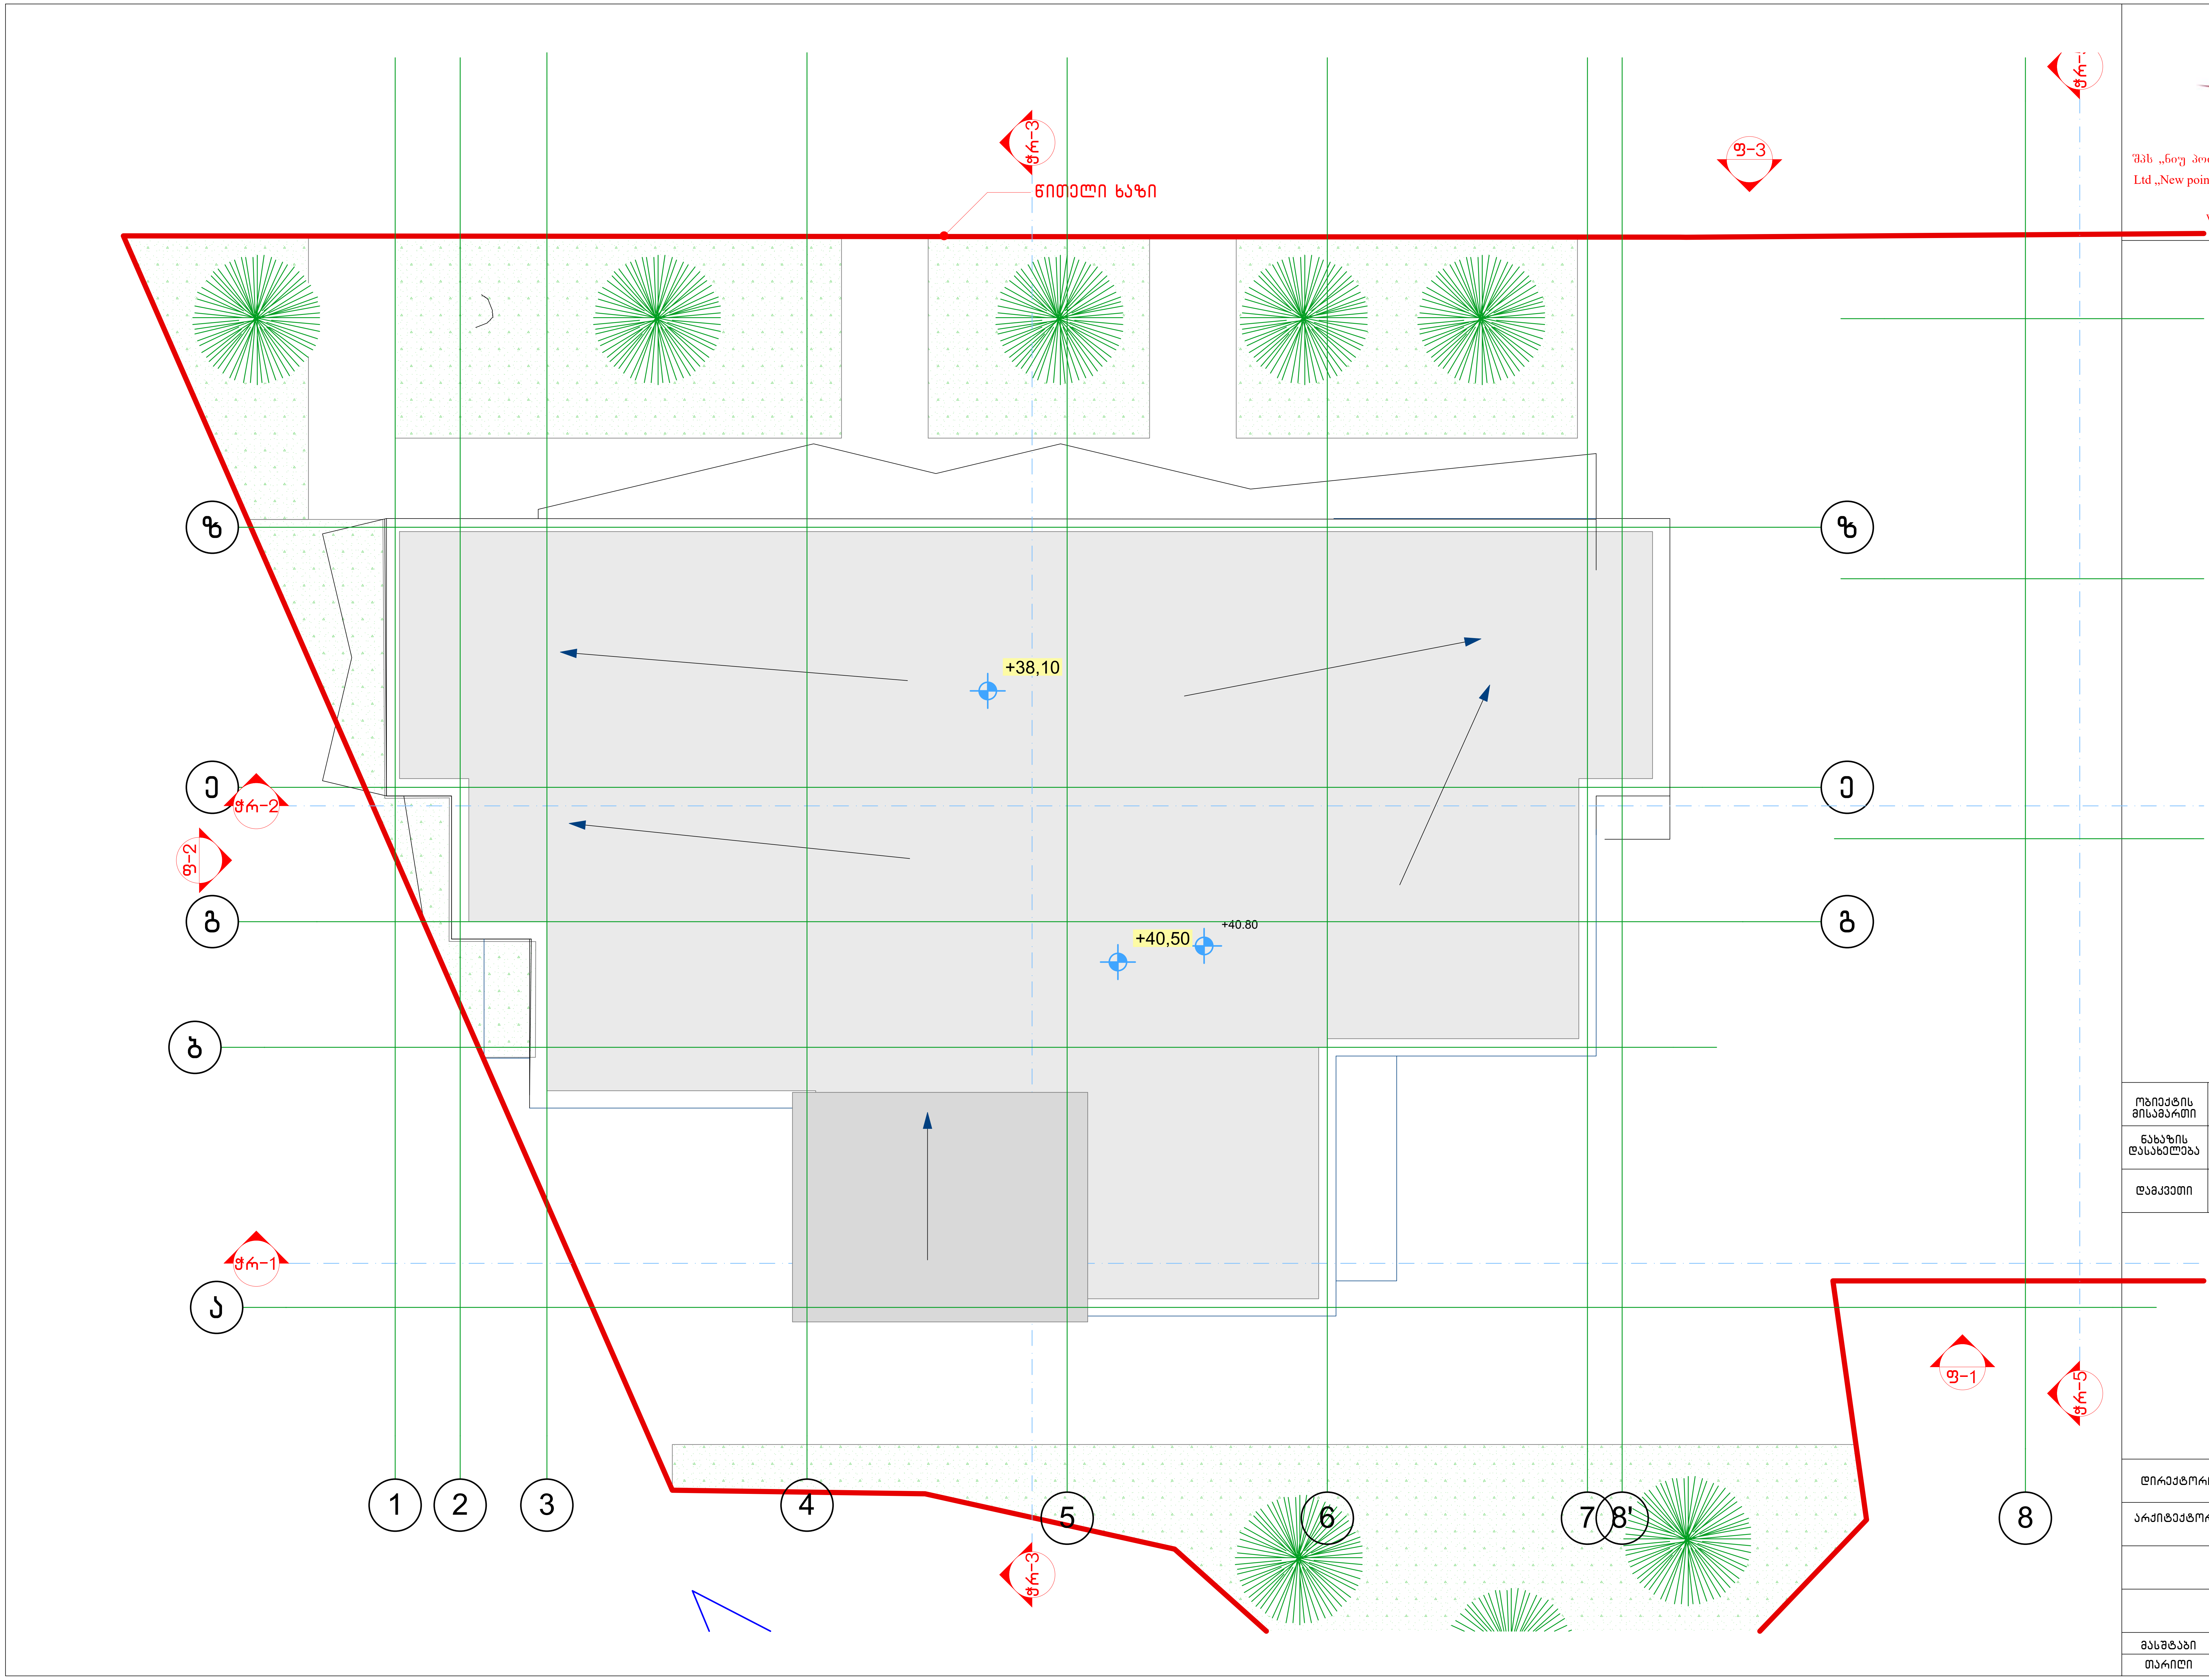

NEW POINT

შპს „ნიუ პოინტ“ თბილისი, საბურთალოს ქ. 44
Ltd „New point“ saburtalos 44 st. Tbilisi, Georgia, 0160
(+99532) 2945808; 557 704433,
www.newpoint.ge info@newpoint.ge

ობიექტის მისამართი	ქ.თბილისი. დიღომი
ნახაზის დასახელება	
დამკვეთი	მანანა დემურაშვილი

დირექტორი		გ. კირკიტაძე	
არქიტექტორი		გურამ ქორქოლიანი	
მასშტაბი	1:100	ფურცელი	A-2
თარიღი	12.12.2016		