მასშტაბი ფურცელი

თარიღი

ნახაზის

დასახელება

ობიექტის

მისამართი

12.12.2016

1:100

დამკვეთი მანანა დემურაშვილი

ქ.თბილისი. დიღომი
დირექტორი

არქიტექტორი გურამ

ჟორჟოლიანი

A-1

შპს `ნიუ პოინტ~ თბილისი, საბურთალოს ქ. 44

Ltd `New პოინტ~ საბურტალოს 44 სტ. თბილისი, Georgia, 0160

(+99532) 2945808; 557 704433,

www.newpoint.ge info@newpoint.ge

გ. კირკიტაძე

1 2 3 4 5 6 7 8' 8 9 10 11 12

0,00 0,00

38,10

0,00

5,10

31,50

34,80

0,00

-2,81

4,71

6,10

8,00

11,30

18,30

21,60

24,90

28,40

30,80

3,62

41,60

38,10

34,80

31,50

28,20

24,90

21,60

18,30
15,00

11,70

8,40

5,10

1,50 2,00 6,00 6,00 6,00 6,00

0,80

9,30 6,20 5,80 6,00 6,00

18,40

21,60

24,90

28,20

5,10

8,00

8,40

11,30

11,70

14,60

15,00

17,90
8,10

11,30

11,70

14,60

15,00

17,90

18,30

21,20

21,60

24,50

24,90

27,80

28,20

31,10

31,50

34,40

34,80

37,70

38,10

41,00

41,60

წითელი ხაზი

წითელი ხაზი

ჭრილი - 1

NEW POINT

შპს „ნიუ პოინტ" ი/მ ისპურთავლის ქ. 44
Ltd „New point" saburtalos 44 st. Tbilisi, Georgia, 0160
(+99532) 2945808; 557 704433,
www.newpoint.ge info@newpoint.ge

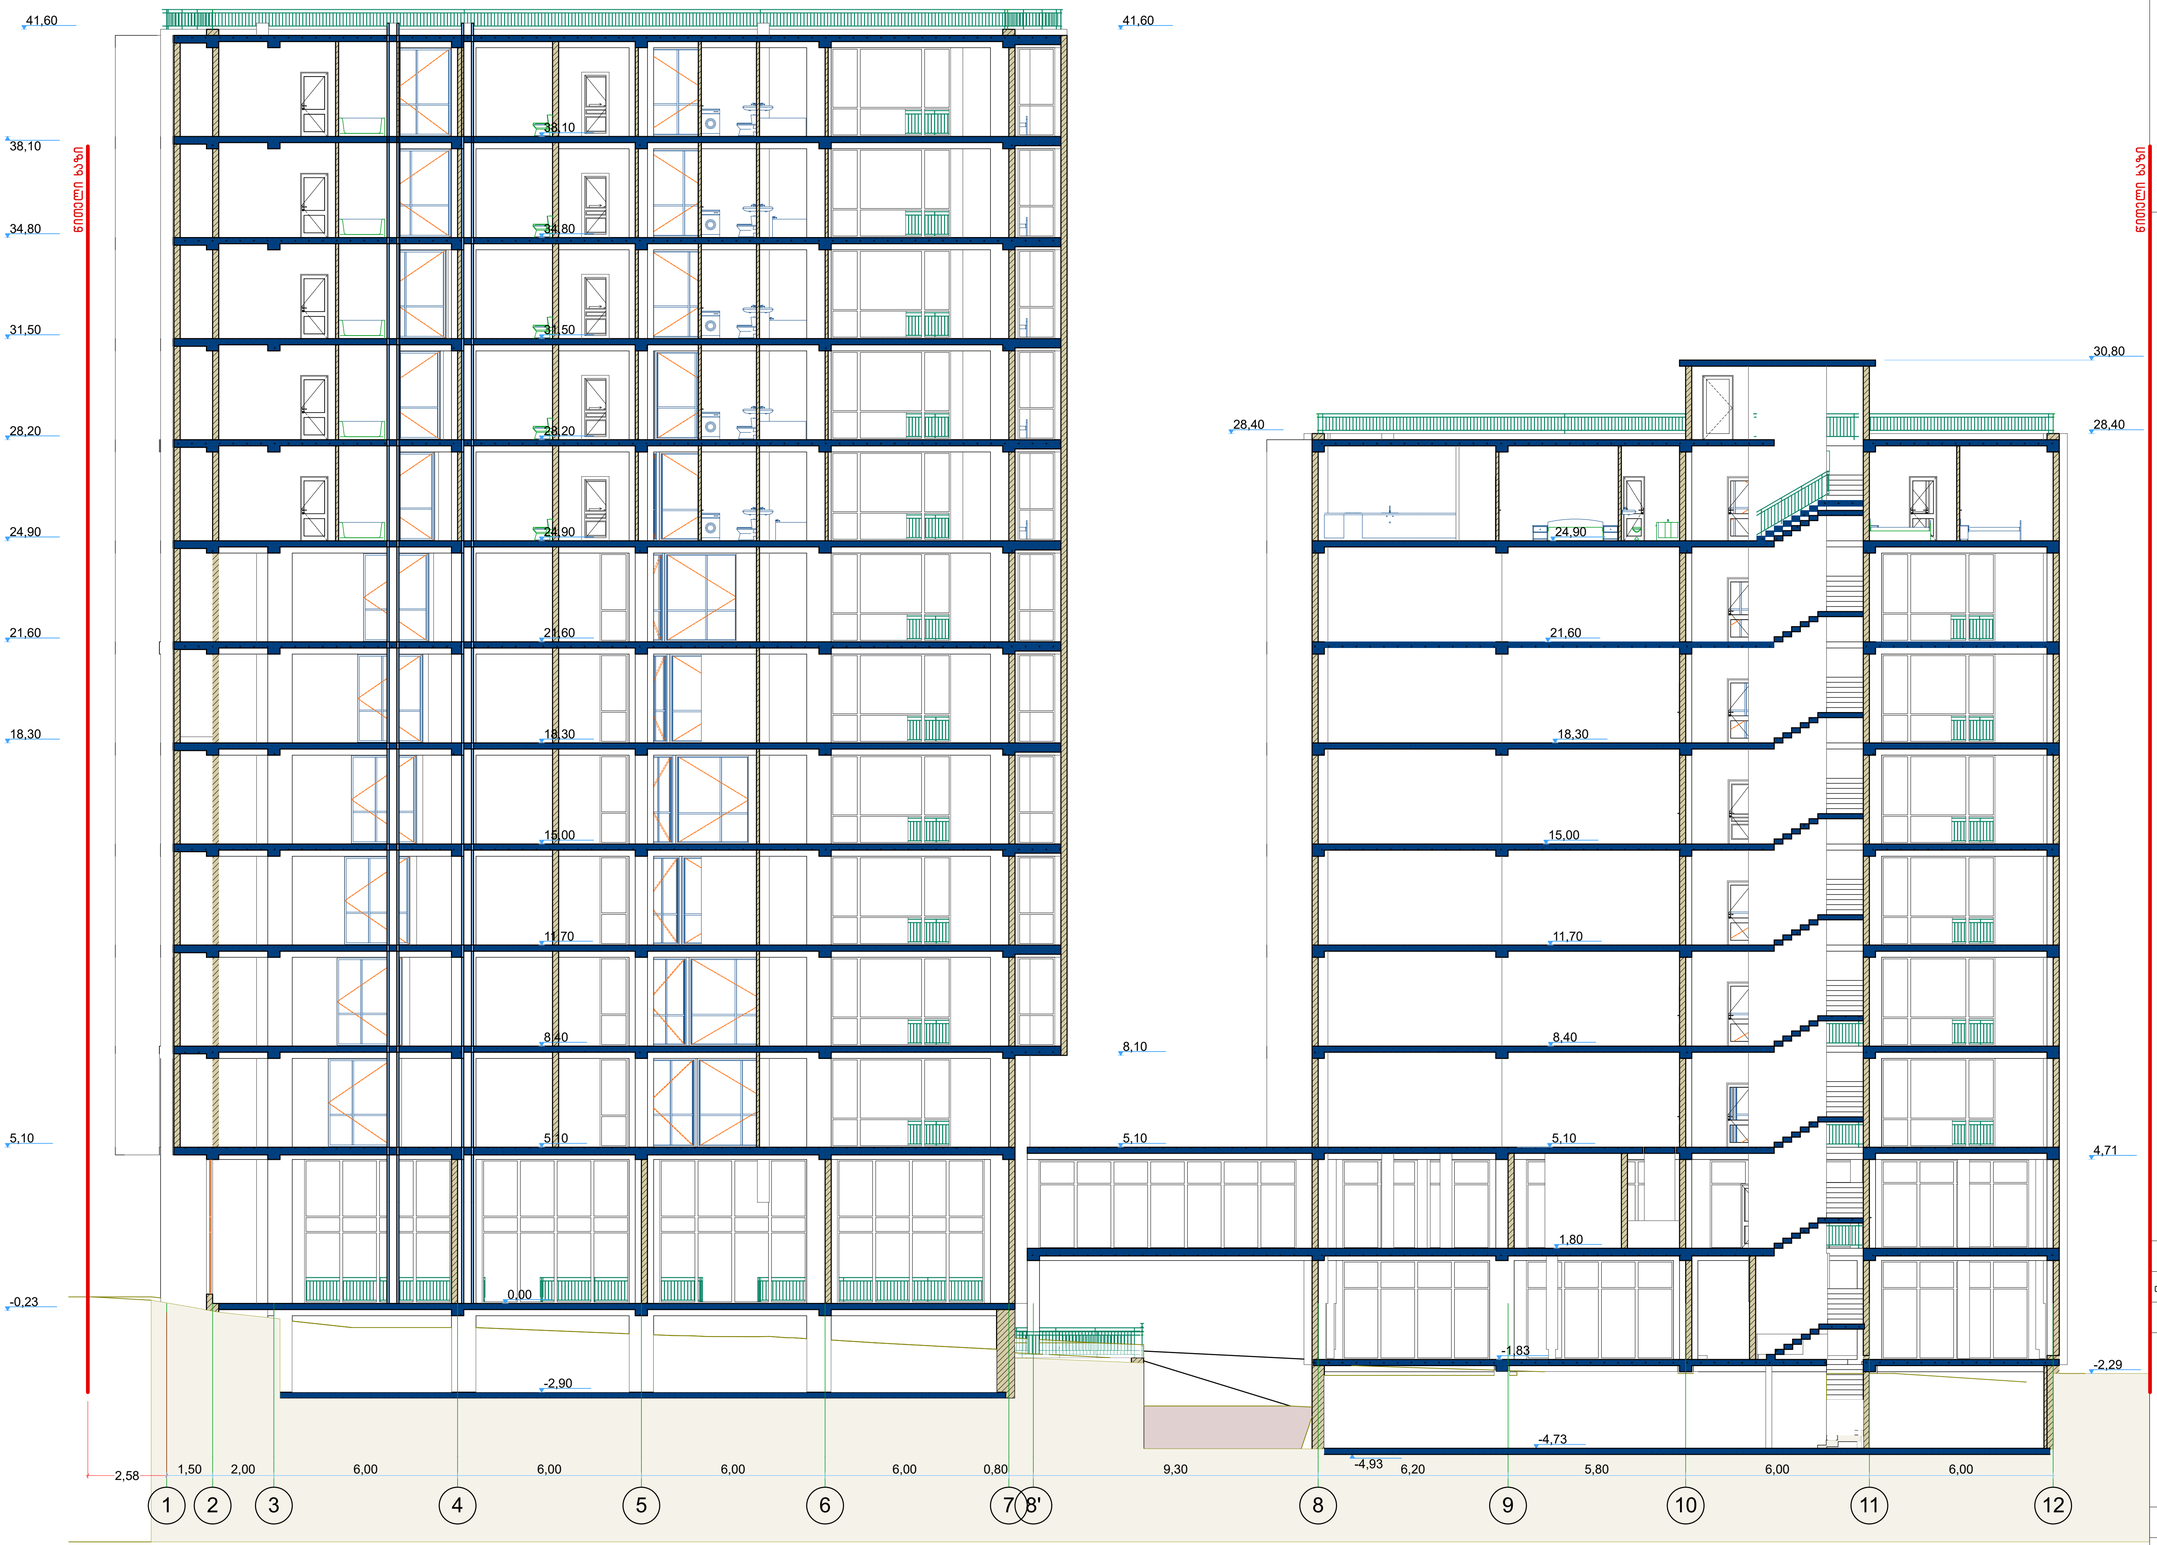

ნახაზის დასახელება	ჭრილი - 2
დამკვეთი	მანანა დვალიშვილი

დირექტორი		ბ. კირკიტაძე
არქიტექტორი		ბუღრან ფორთოლიანი
მასშტაბი	1:100	A-1
თარიღი	12.12.2016	

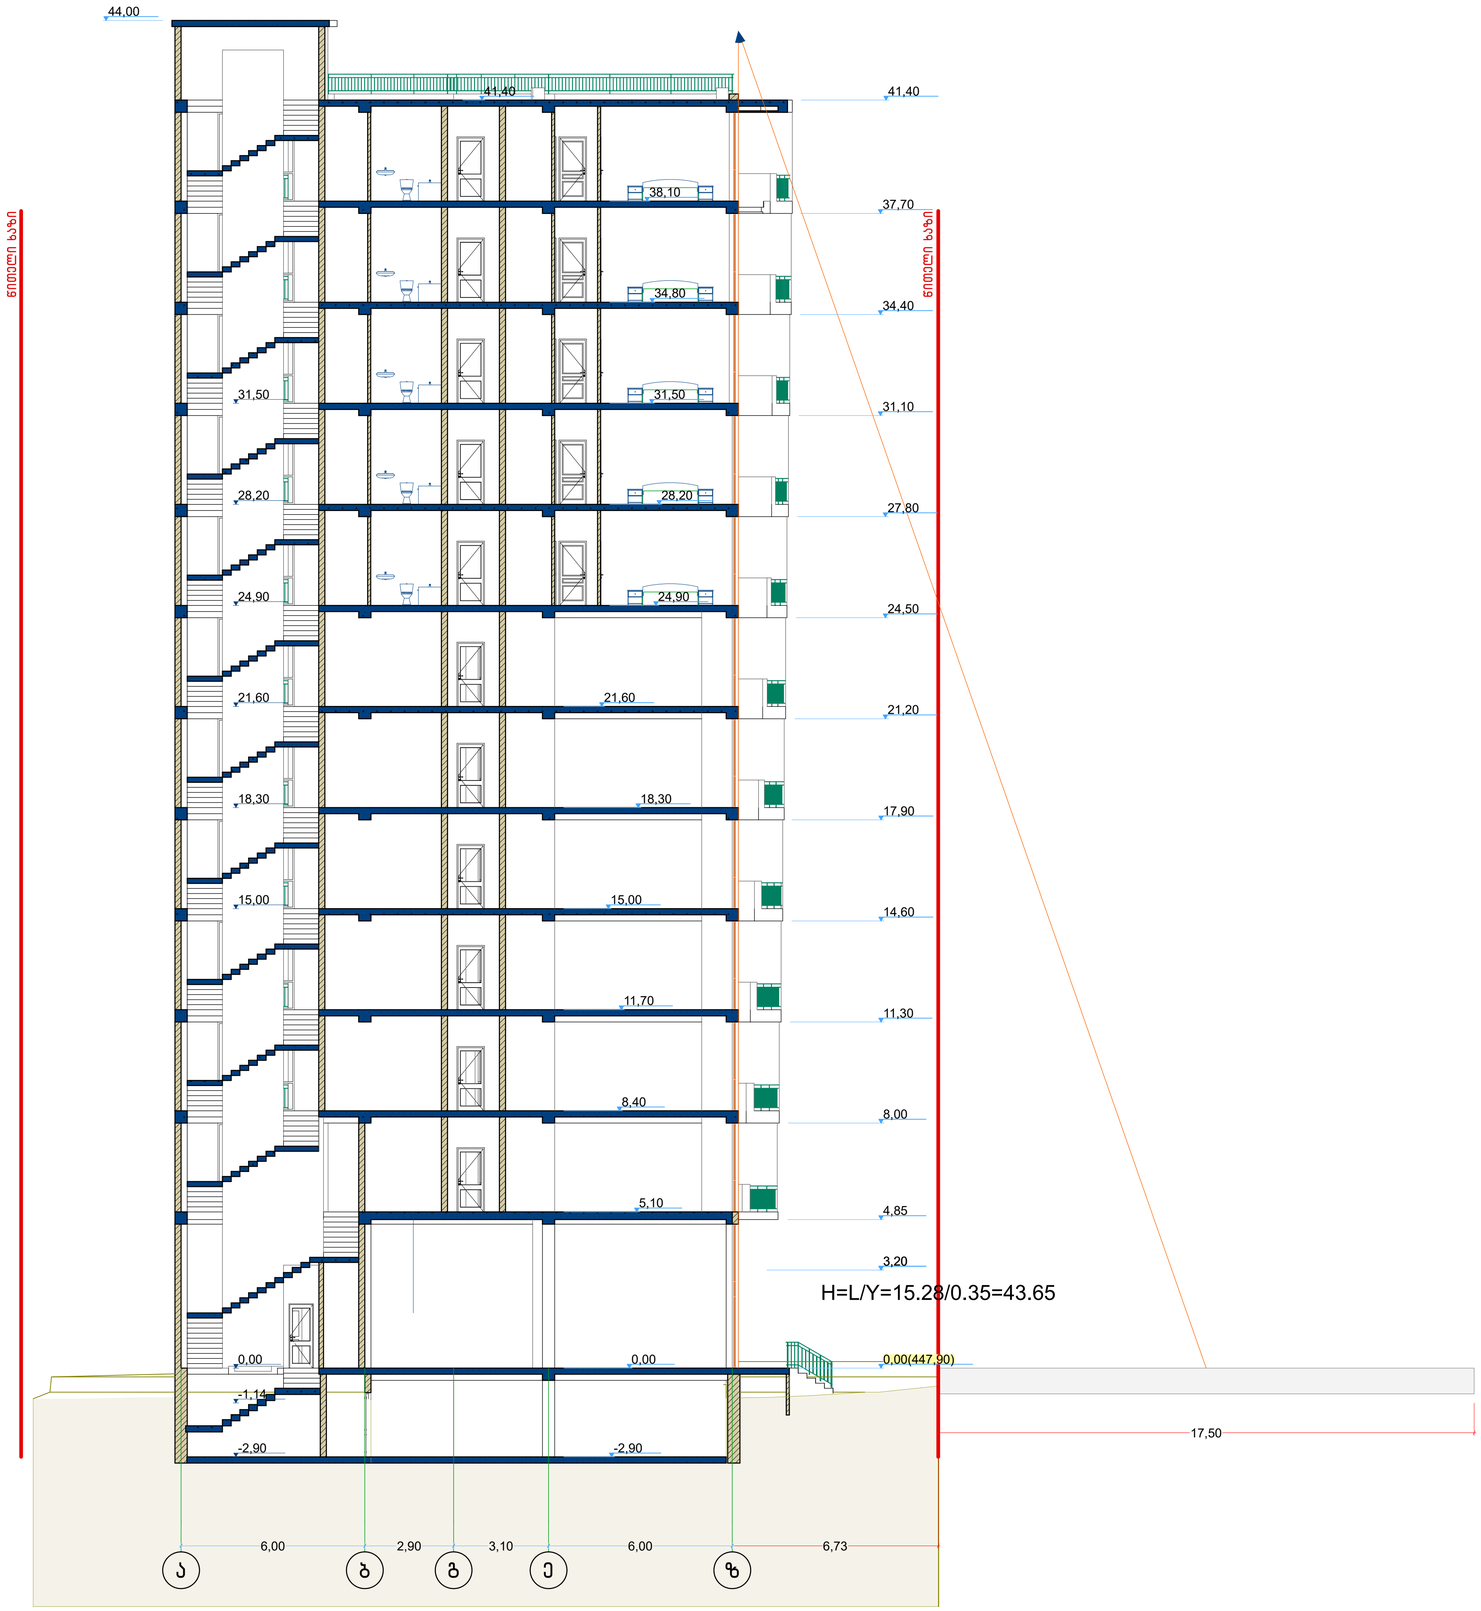

NEW POINT

შპს „ნიუ პოინტ" თბილისი, საბურთალოს ქ. 44
Ltd „New point" saburtalos 44 st. Tbilisi, Georgia, 0160
(+99532) 2945808; 557 704433,
www.newpoint.ge info@newpoint.ge

ობიექტის მისამართი	ქ.თბილისი, დიღომი
ნახაზის დასახელება	ჭრილი - 3
დამკვეთი	მანანა დევეჯრაშვილი

დირექტორი		ბ. კირკიტაძე
არქიტექტორი		გურამ ქორქოლიანი
მასშტაბი	1:100	A-1
თარიღი	12.12.2016	

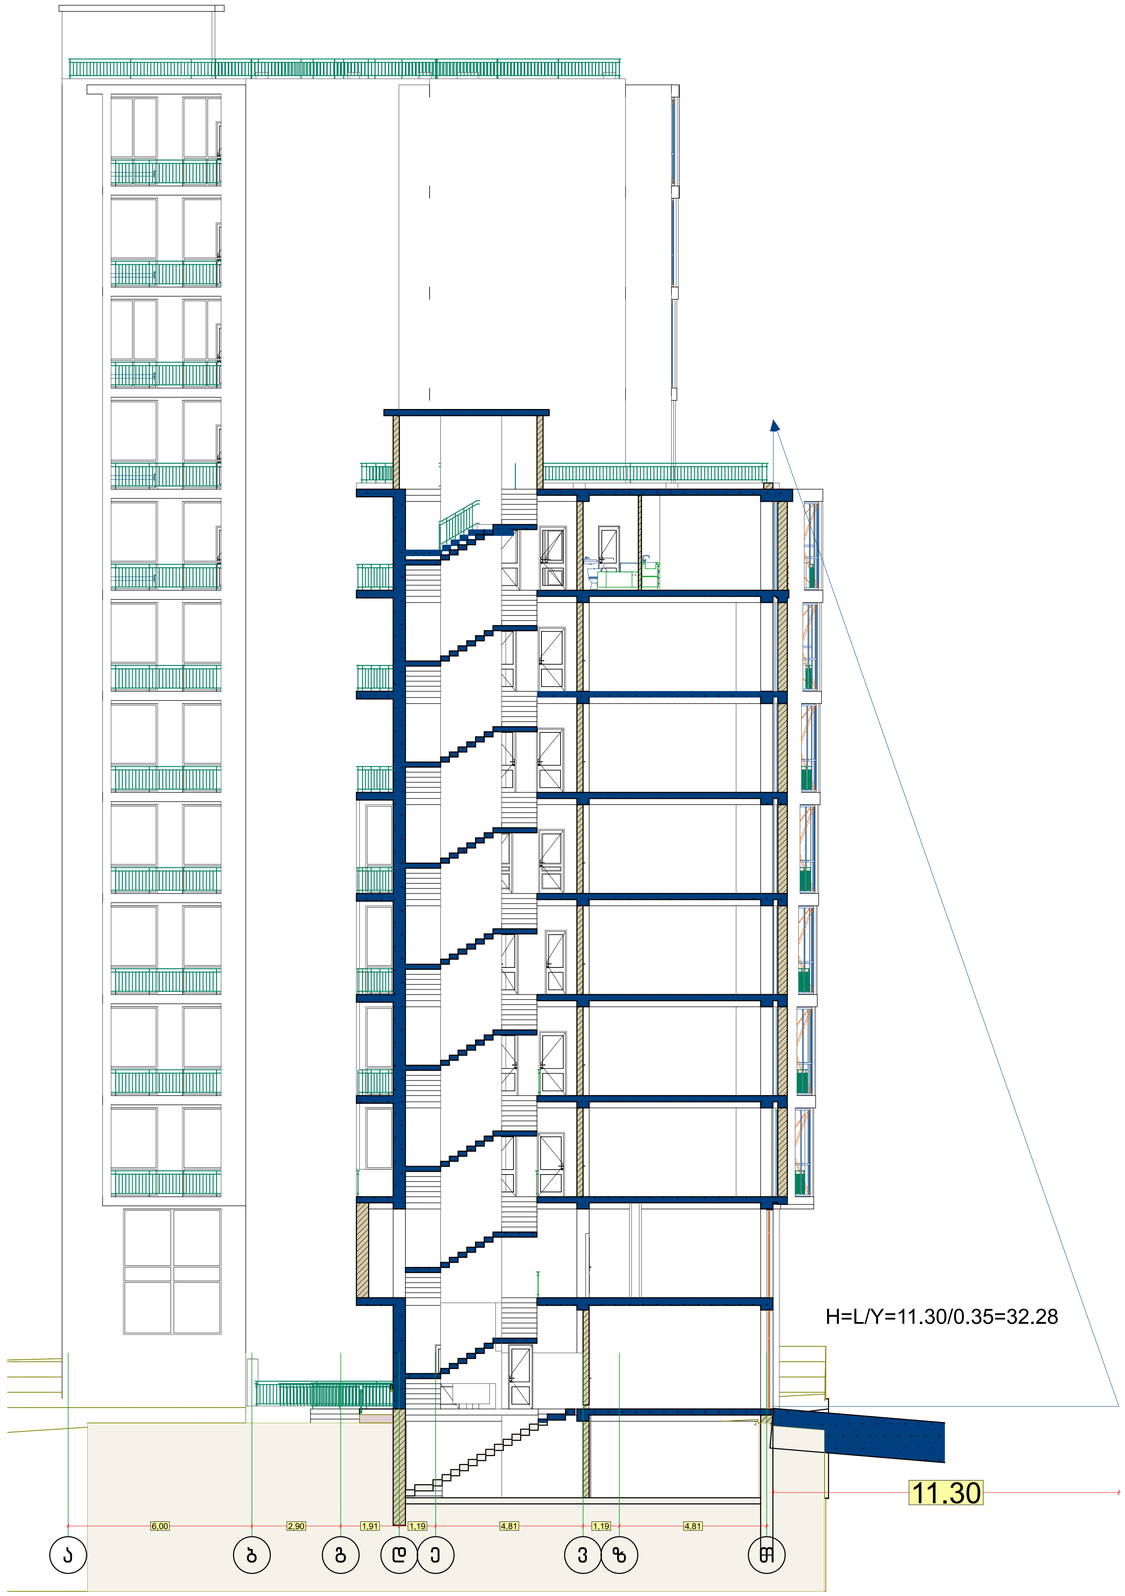

შპს „ნიუ პოინტ“ თბილისი, საბურთალოს ქ. 44
Ltd „New point“ saburtalos 44 st. Tbilisi, Georgia, 0160
(+99532) 2945808; 557 70443,
www.newpoint.ge info@newpoint.ge

ობიექტის მისამართი	ქ.თბილისი. დიღომი
ნახაზის დასახელება	ჭრილი - 4
დამკვეთი	მანანა დევდარაშვილი

დირექტორი		ბ. ქირკიტაძე
არქიტექტორი		გურამ ქორქოლიანი
მასშტაბი	1:100	ფორმატი A-1
თარიღი	12.12.2016	

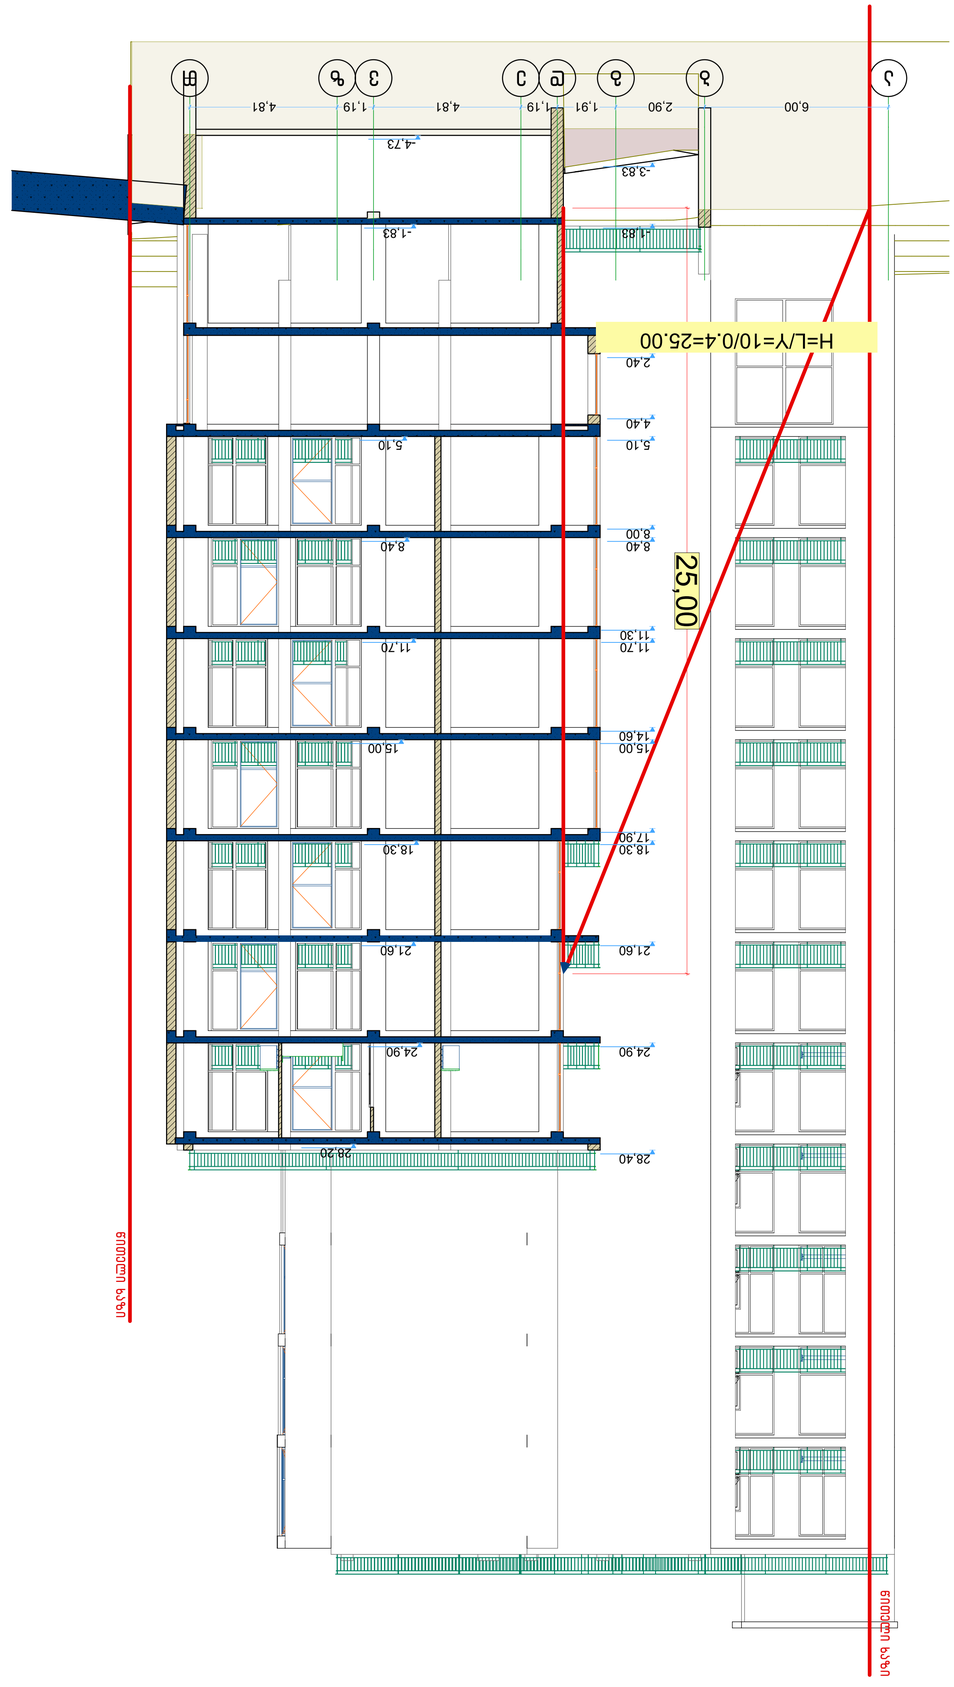

მასშტაბი ფურცელი

თარიღი

ნახაზის

დასახელება

ობიექტის

მისამართი

12.12.2016

1:100

დამკვეთი მანანა დემურაშვილი

ქ.თბილისი. დიღომი
დირექტორი

არქიტექტორი გურამ

ჟორჟოლიანი

A-1

შპს `ნიუ პოინტ~ თბილისი, საბურთალოს ქ. 44

Ltd `New პოინტ~ საბურტალოს 44 სტ. თბილისი, Georgia, 0160

(+99532) 2945808; 557 704433,

www.newpoint.ge info@newpoint.ge

გ. კირკიტაძე

a b g d e v z T

6,00 2,90 1,91 1,19 4,81 1,19 4,81

25,00

-3,83

-1,83

1,55

2,40

4,40

5,10

8,00

8,40

11,30

11,70

14,60

15,00

17,90

18,30

21,60

24,90

28,40 28,20

24,90

21,60

18,30

15,00

11,70

8,40

5,10

-1,83

-4,73

წითელი ხაზი

წითელი ხაზი

H=L/Y=10/0.4=25.00

ჭრილი - 5