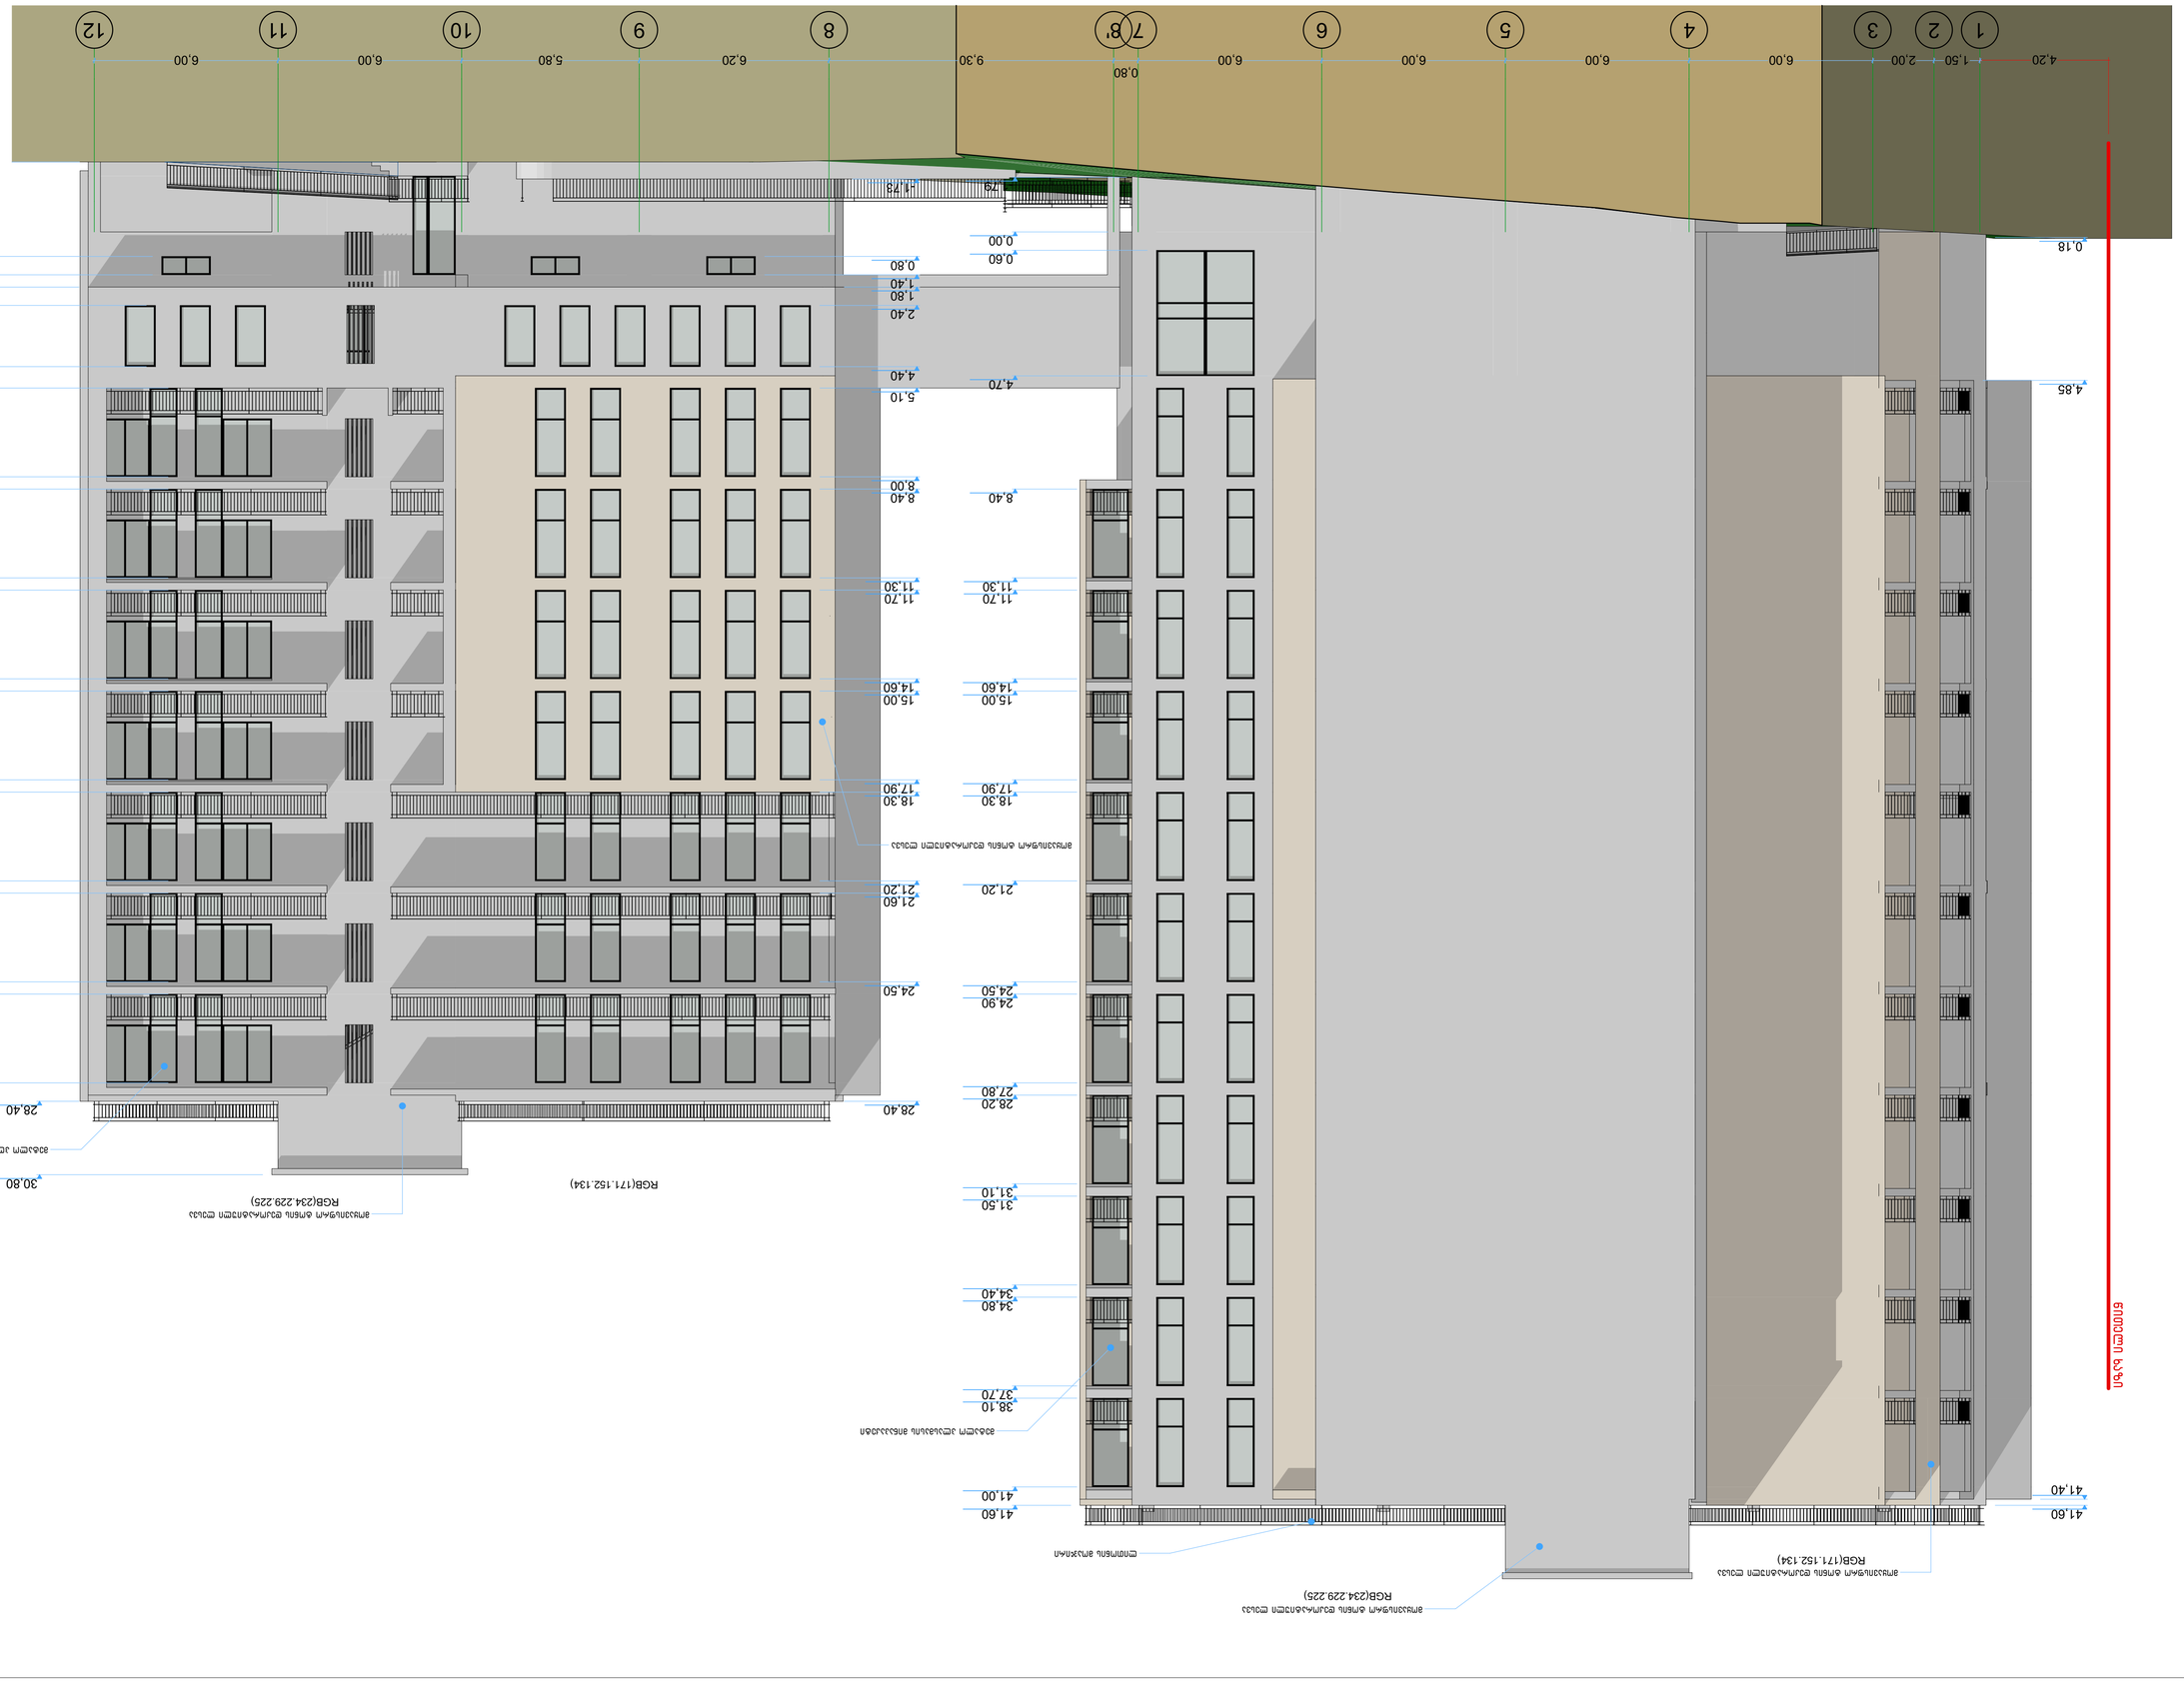



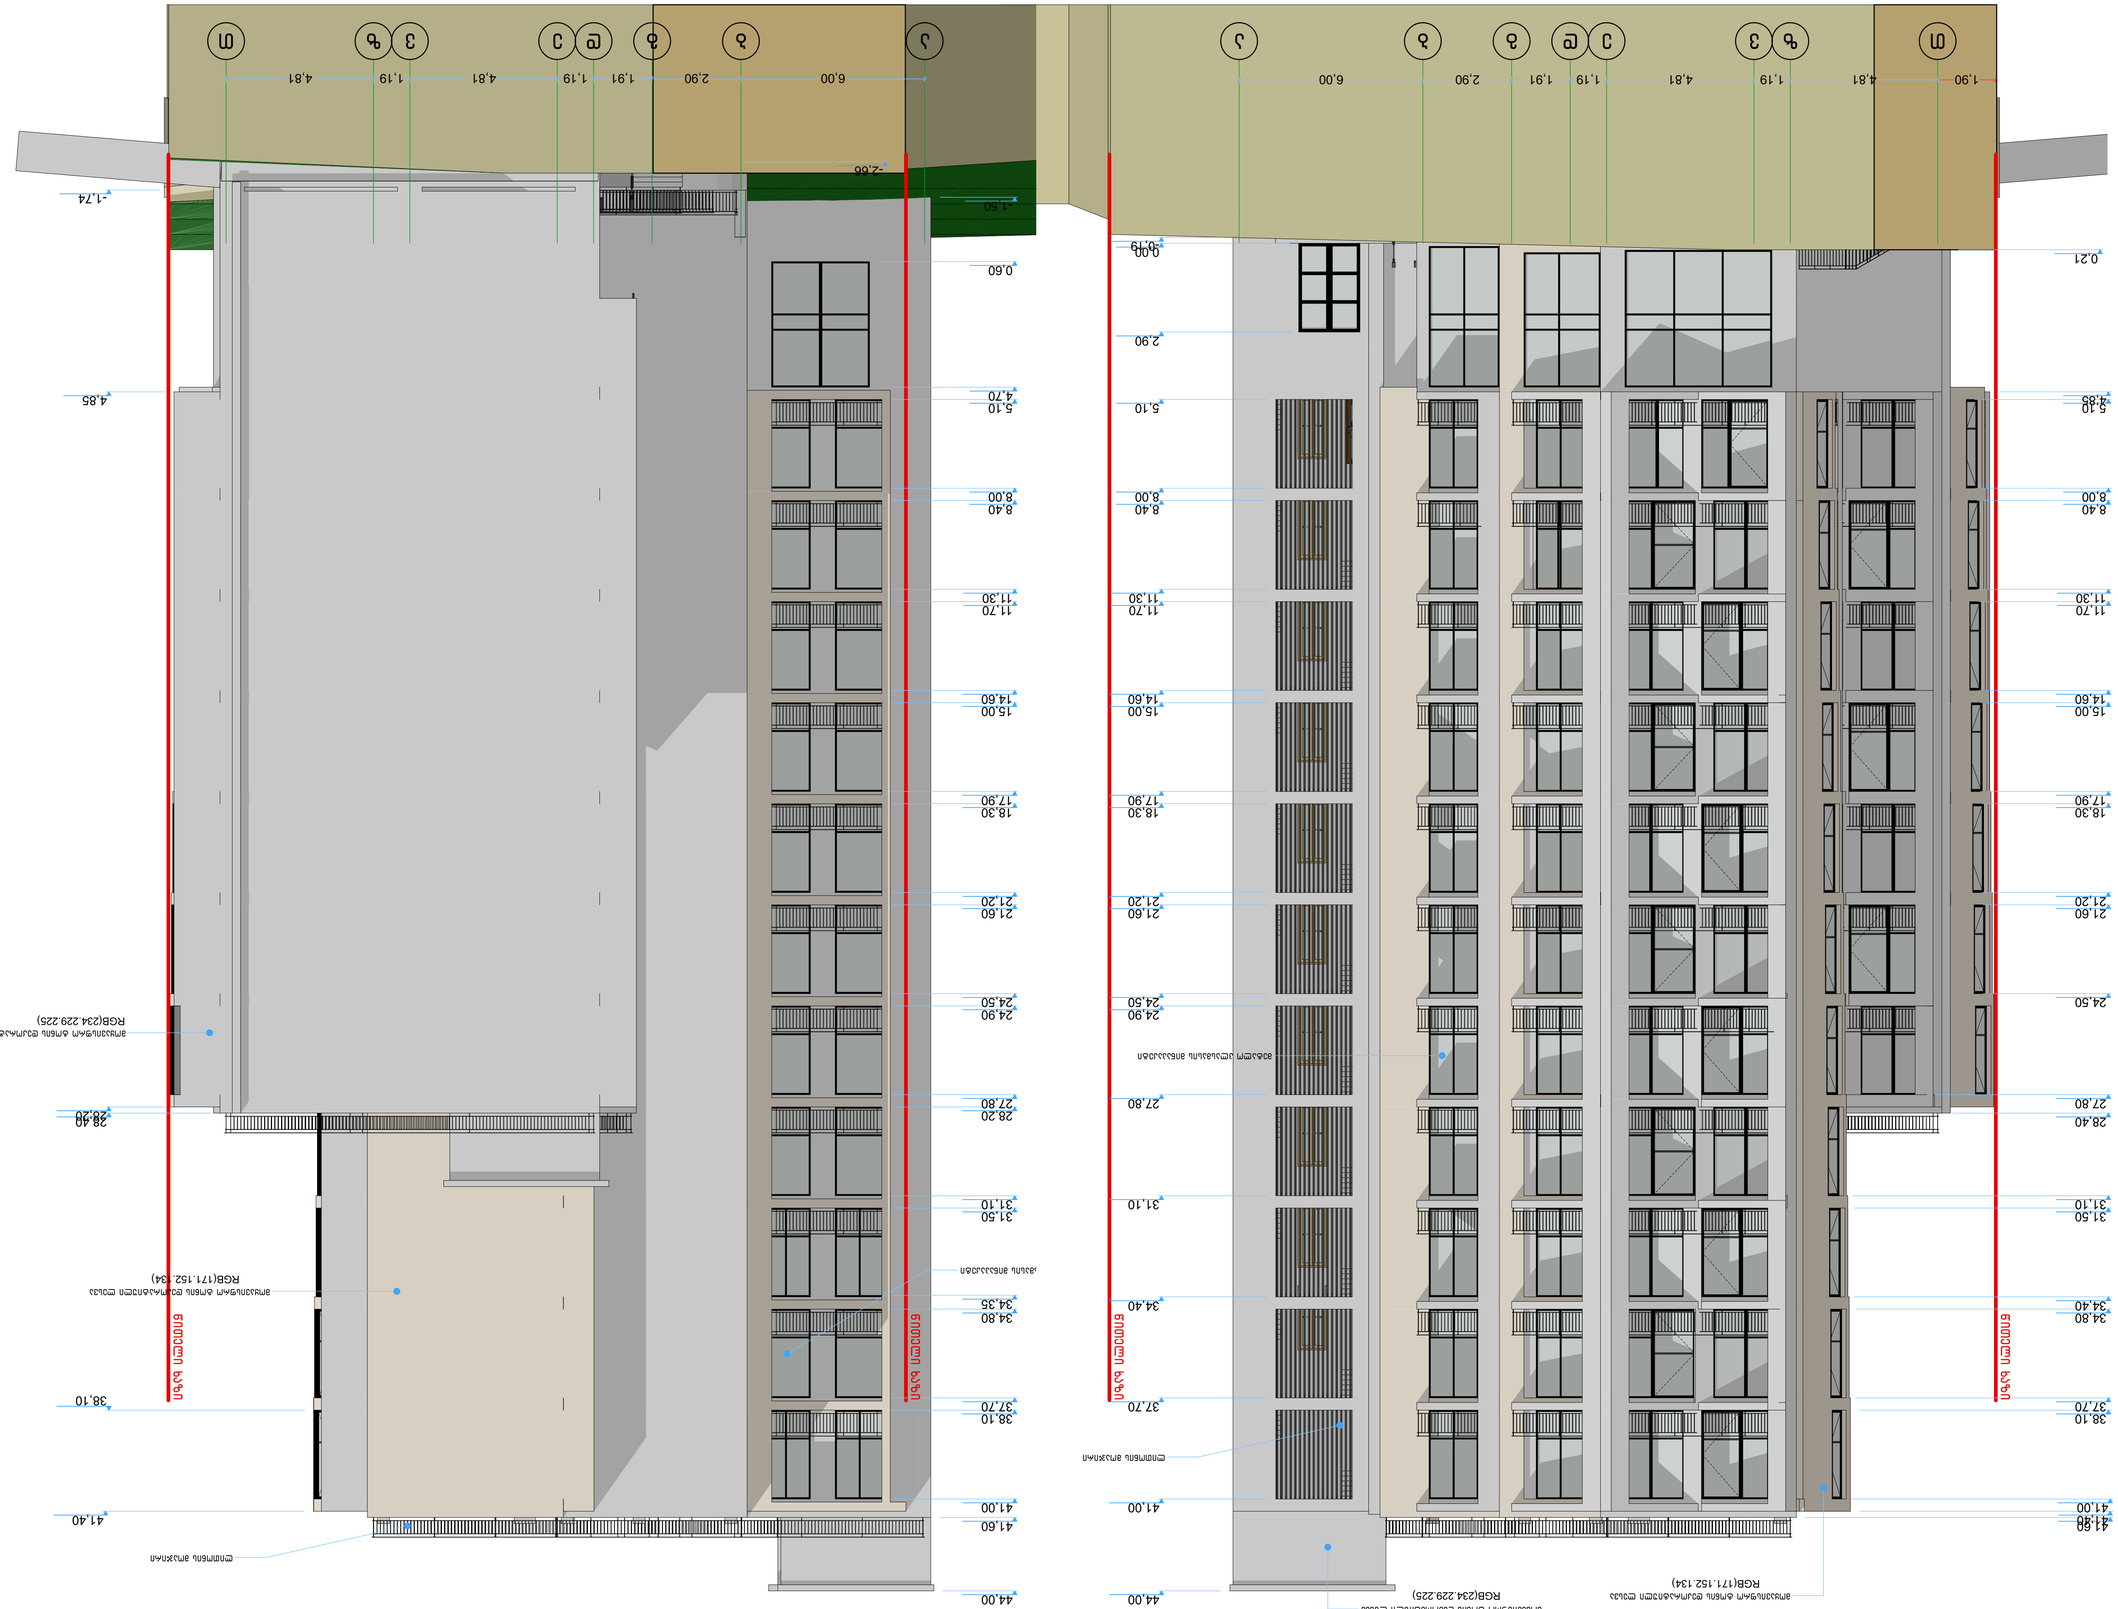

პროექტის დასახელება	ქ.თბილისი, ისანი-სამგორის რაიონი, ვაკის ქუჩა N 3-ის და 3-ა ჩიხის კვეთაში მდებარე ნაკვეთზე მრავალბინიანი საცხოვრებელი სახლის პროექტი
ნაწილის დასახელება	ფასადები

ავტორი			
ხელმძღვანელი	ბ. ასათიანი		




(+99532) 2945806, 557 704433,
www.newpoint.ge info@newpoint.ge