გენგეგმა (განაშენიანება)

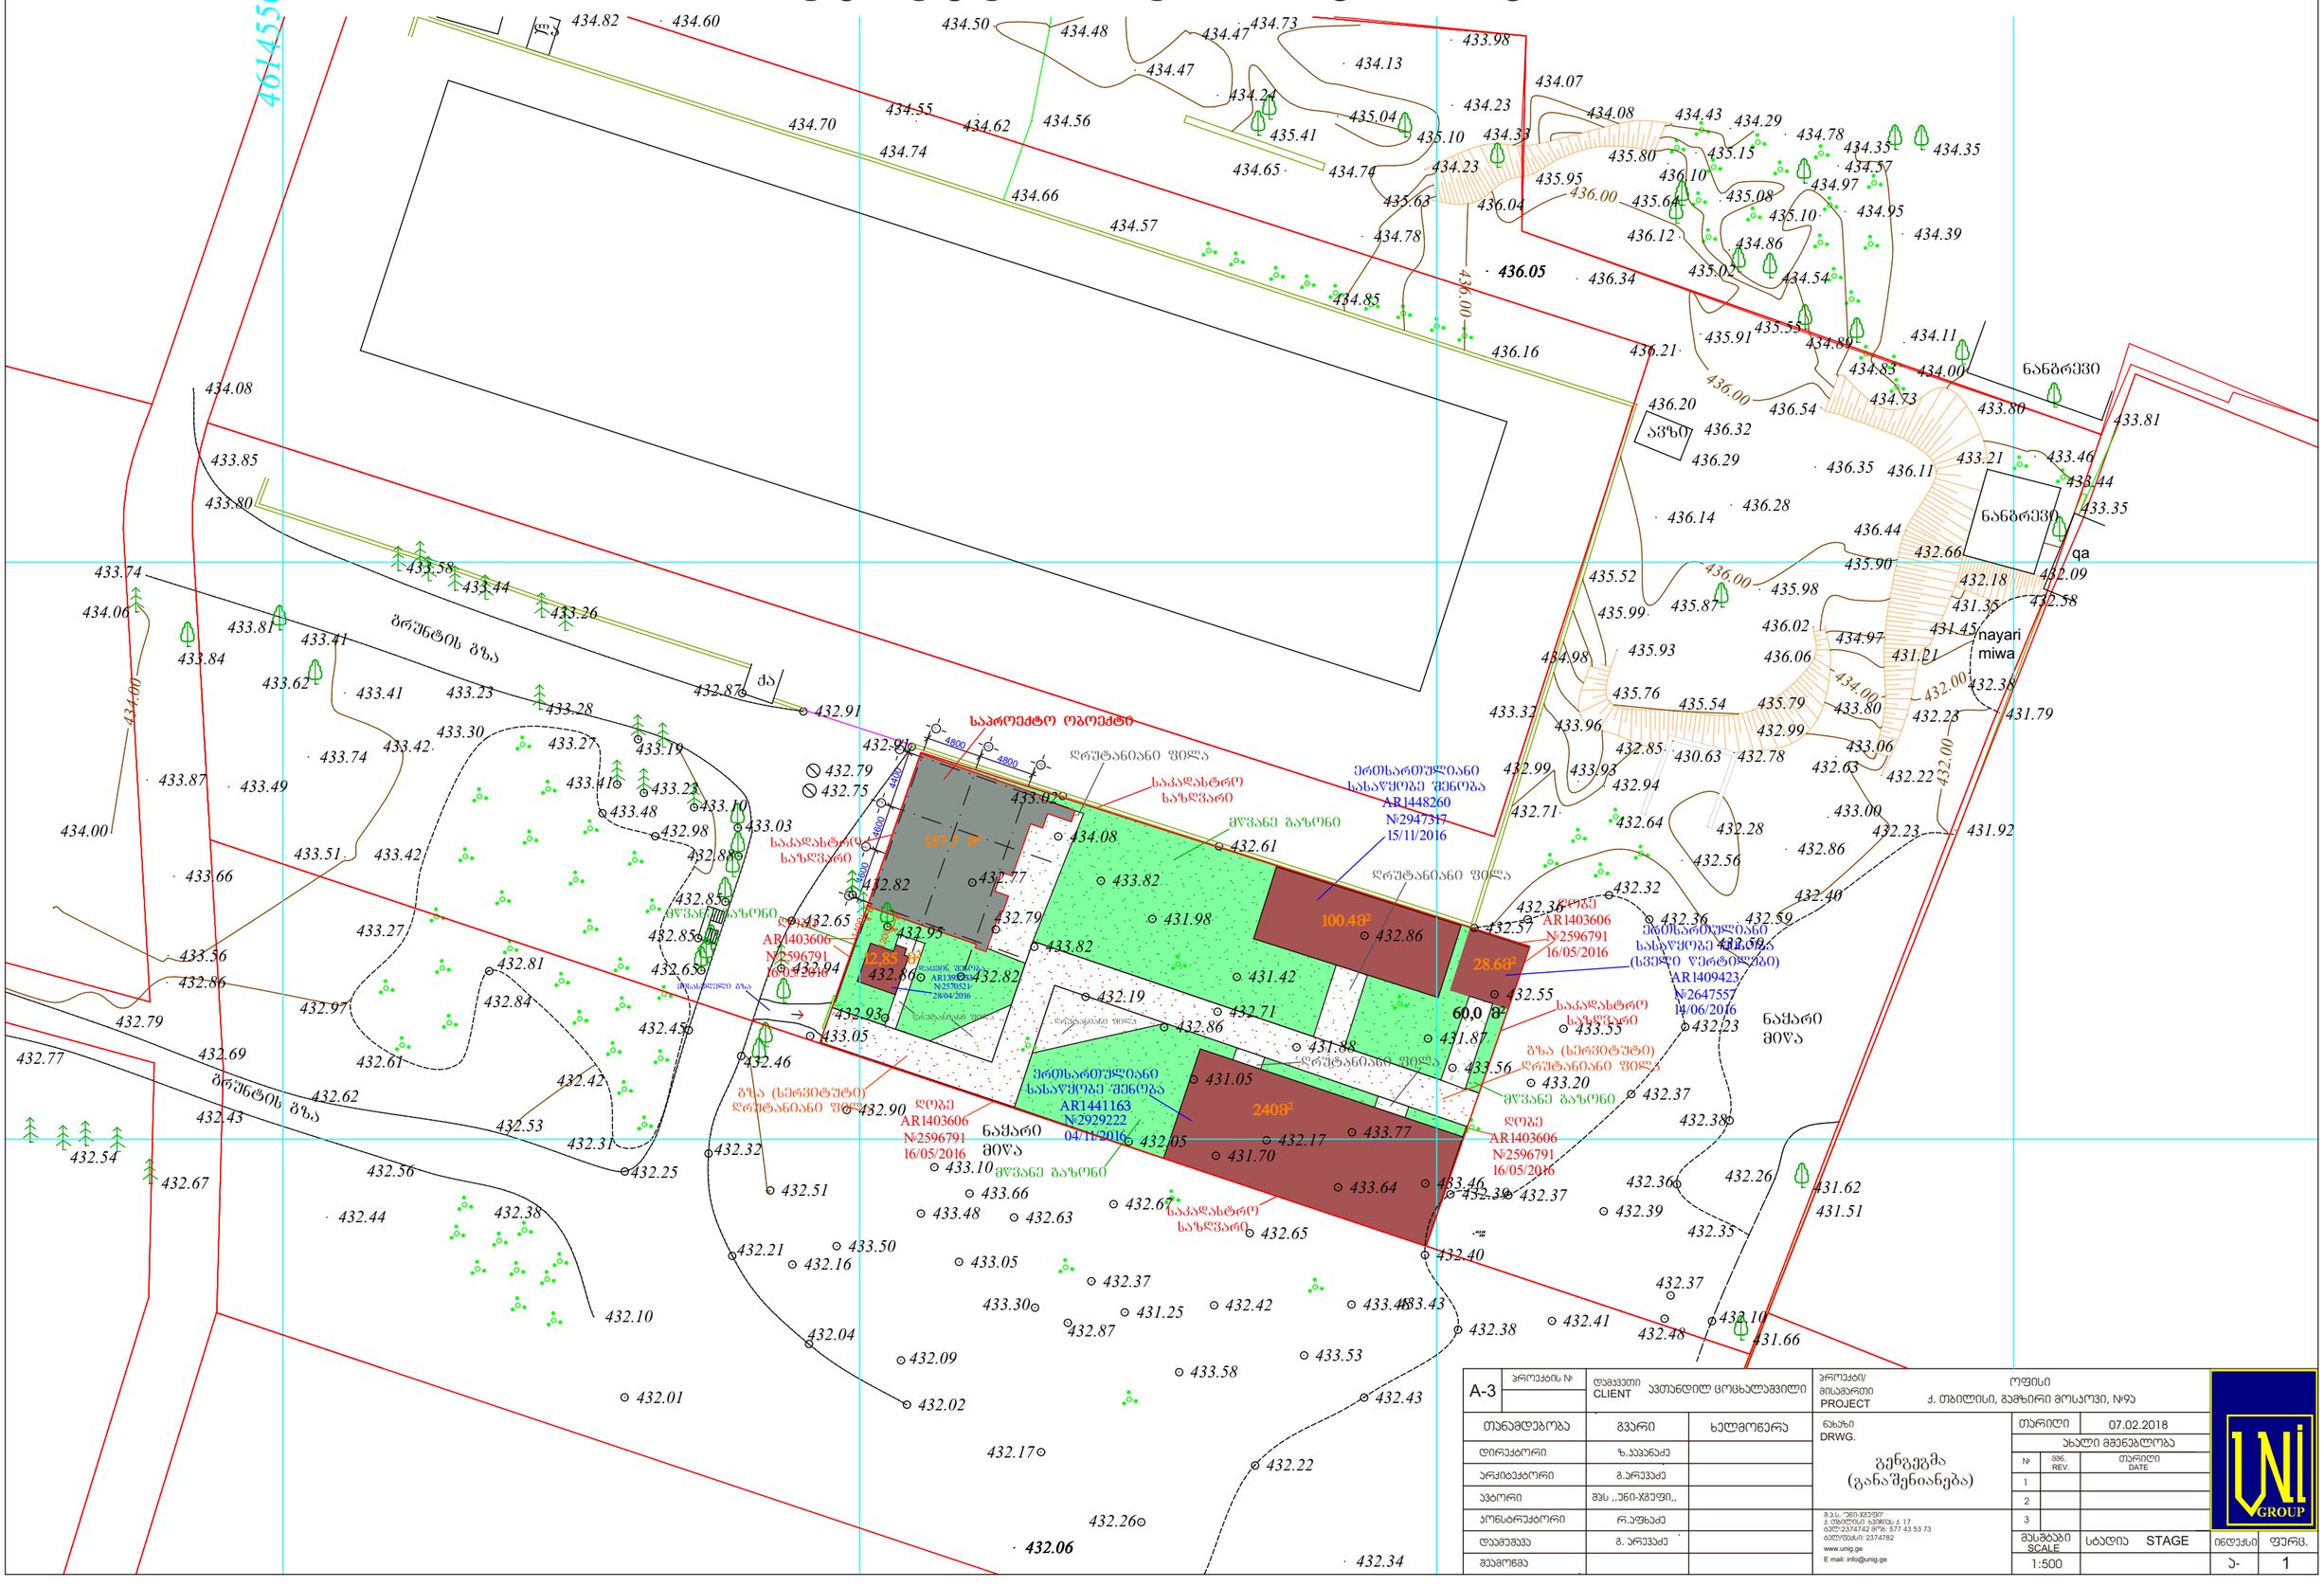

A-3	პროექტის №	დამკვეთი CLIENT	ავთანდილ ცოცხალაშვილი	პროექტი/ მისამართი PROJECT	ოფისი ქ. თბილისი, გამზირი მოსკოვი, №9ა		
თანამდებობა		გვარი	ხელმოწერა	ნახაზი DRWG.	თარიღი	07.02.2018	
დირექტორი		ზ.ჯაჯანაძე		გენგეგმა (განაშენიანება)	ახალი მშენებლობა		
არქიტექტორი		გ.არევაძე			№	მმნ. REV.	თარიღი DATE
ავტორი		შპს „უნი-ჯგუფი„			1		
კონსტრუქტორი		რ.აფხაძე			2		
დამშმავა		გ. არევაძე			3		
შეამოწმა					მასშტაბი SCALE 1:500	სტადია STAGE	ინდექსი ა- / ფურც. 1

შ.პ.ს. "უნი-ჯგუფი"
ქ. თბილისი ხვიჩიას ქ. 17
ტელ:2374742 მობ: 577 43 53 73
ტელეფაქსი: 2374782
www.unig.ge
E mail: info@unig.ge

გენგეგმა

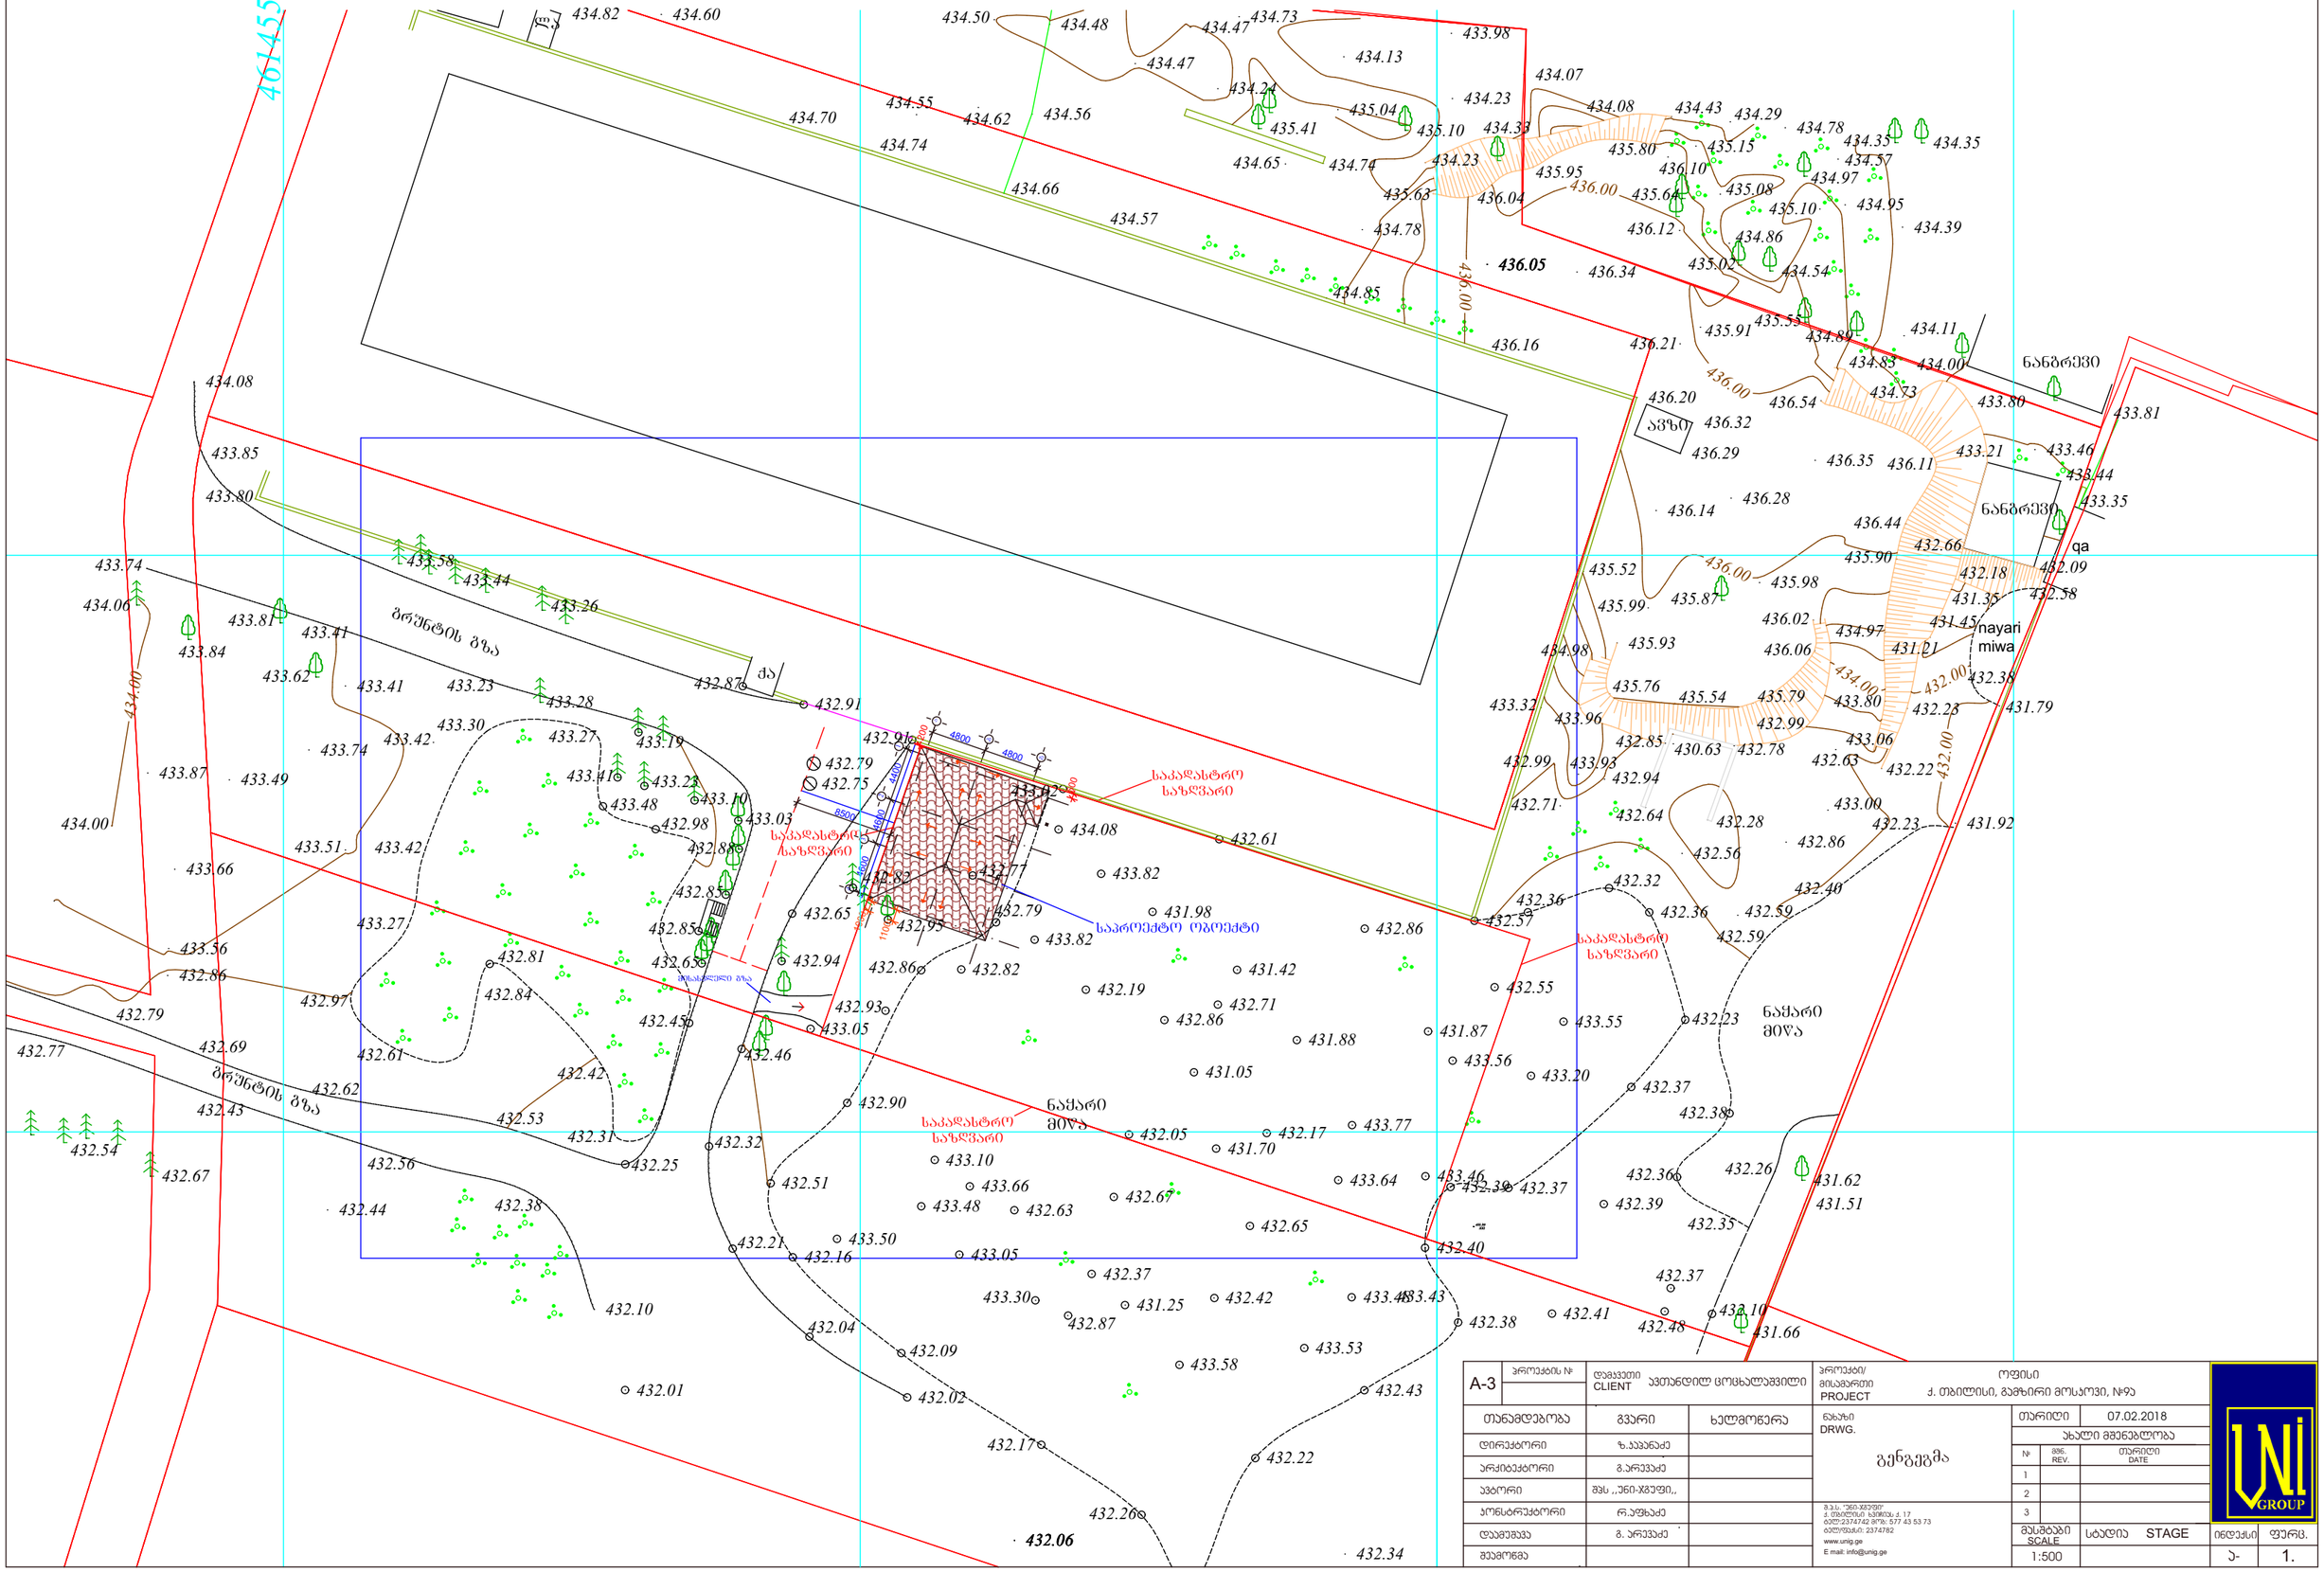

A-3	პროექტის №	დამკვეთი CLIENT	ავთანდილ ცოცხალაშვილი	პროექტი/ მისამართი PROJECT	ოფისი ქ. თბილისი, გამზირი მოსკოვი, №9ა
თანამდებობა		გვარი	ხელმოწერა	ნახაზი DRWG.	
დირექტორი		ზ.ჯაჯანაძე		გენგეგმა	
არქიტექტორი		გ.არევაძე			
ავტორი		შპს ,,უნი-ჯგუფი,,			
კონსტრუქტორი		რ.აფხაძე			
დამეშვავა		გ. არევაძე			
შეამოწმა					

შ.პ.ს. "უნი-ჯგუფი"
ქ. თბილისი ხვიჩიას ქ. 17
ტელ:2374742 მობ: 577 43 53 73
ტელეფაქსი: 2374782
www.unig.ge
E mail: info@unig.ge

თარიღი	07.02.2018		
ახალი მშენებლობა			
№	მშნ. REV.	თარიღი DATE	
1			
2			
3			
მასშტაბი SCALE	სტადია STAGE	ინდექსი	ფურც.
1:500		ა-	1.






