ფორმატი **A-3**

თბილისი 2012 წ.

დაკვეთა №

ექსპლიკაცია:

პირობითი ნიშნები:

n — არქიტექტურული ნიშნული

ღერძის ხაზი

წითელი ხაზი

გენგეგმა მ 1:500

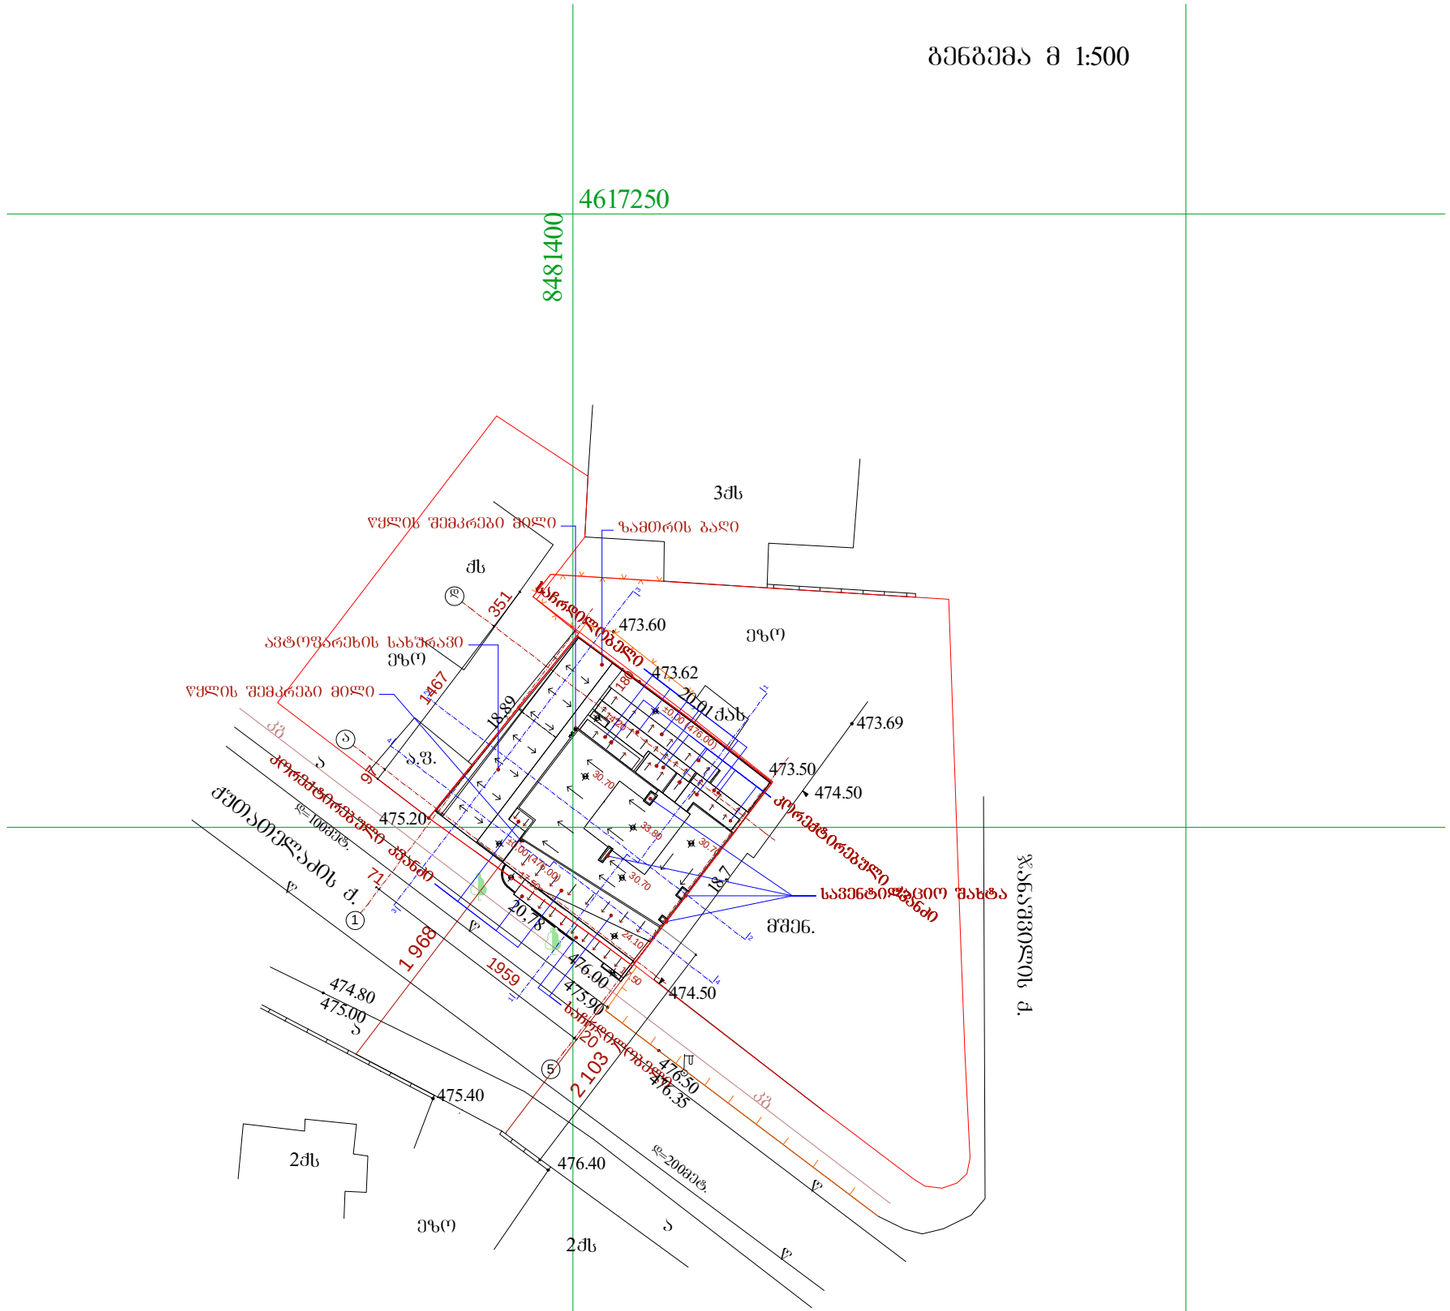

1. ნახაზზე საპროექტო შენობის ნოლი შეესაბამება აბსოლუტურ ნიშნულს - 476.00

2. ნახაზზე ზომები მოცემულია სანტიმეტრებში

3. ნახაზის ყველა ცვლილება მშენებლობისას შეთანხმებული უნდა იყოს პროექტის ავტორთან

დირექტორი		მ.ჩხაიძე	მრავალფუნქციური საცხოვრებელი სახლი, ვაკე-საბურთალოს რ-ში, ზ.ანაგნობლი/ქუთაისელაძის ქ. №7/1 (კორექტირებული)		
პრ.მთ.არქიტ		ნ.სპანიძე			
პრ.ავტორი		ნ.სპანიძე მ.ჩხაიძე			
შესრულა		მ.აბაიშვილი	მ 1:500	სტადია	ფურცელი	ფურცლები
პრ.მთ. კონს.		მ.მელქაბაშვილი	გენგეგმა	პრ.	ა1	22
შემოწმა		მ.ყანდაშვილი		დაკვეთის №		