	ЗАГАЛЬНИЙ ОБСЯГ	ЗАБЕЗПЕЧЕННЯ	ЗАГАЛЬНИЙ ОБСЯГ
	±0.00	AD AW SH D SR	ПАВЕДЕННЯ ВИСОТНИХ ВІДМІТОК ЗАБЕЗПЕЧЕННЯ ВИСОТНИХ ВІДМІТОК ЗА ВІДНОШЕННЯМ ДО РІВНЯ ЧИСТОЇ ПІДЛОГИ ЗАПОВНЕННЯ ВІКОННИМИ БЛОКАМИ ЗАПОВНЕННЯ ДВЕРНИМИ БЛОКАМИ ЗАПОВНЕННЯ ВІТРИНАМИ ЗАПОВНЕННЯ ВОРОТАМИ ЗАПОВНЕННЯ ФАСАДНИМИ ПАНЕЛЯМИ

ЗМ.	ЗОН. ЗАД.	ЗАГАЛЬНА ПОЯСНЮВАЛЬНА ЗАПИСКА	
ГІП.	ПІДПИС	ГЕНЕРАЛЬНИЙ ПЛАН	
ВИК.	ПІДПИС	ПЛАН ПЕРШОГО ПОВЕРХУ	
ПЕРЕВ.	ПІДПИС	ПЛАН ТИПОВОГО ПОВЕРХУ	
Н. КОНТР.	ПІДПИС	ПЛАН ПОКРІВЛІ	
ЗАТВ.	ПІДПИС	ПЛАН ЦОКОЛЬНОГО ПОВЕРХУ	


ЗАМОВНИК	ЗАГАЛЬНІ ДАНІ	ЗАГАЛЬНІ ДАНІ	ЗАГАЛЬНІ ДАНІ
ЗАГАЛЬНІ ДАНІ	ЗАГАЛЬНІ ДАНІ	ЗАГАЛЬНІ ДАНІ	ЗАГАЛЬНІ ДАНІ

ЗАГАЛЬНІ ДАНІ

საკადასტრო საზღვარი

გრბ-თი დადგენილი შენობის განთავსების არეალი

კორექტირებული არეალი

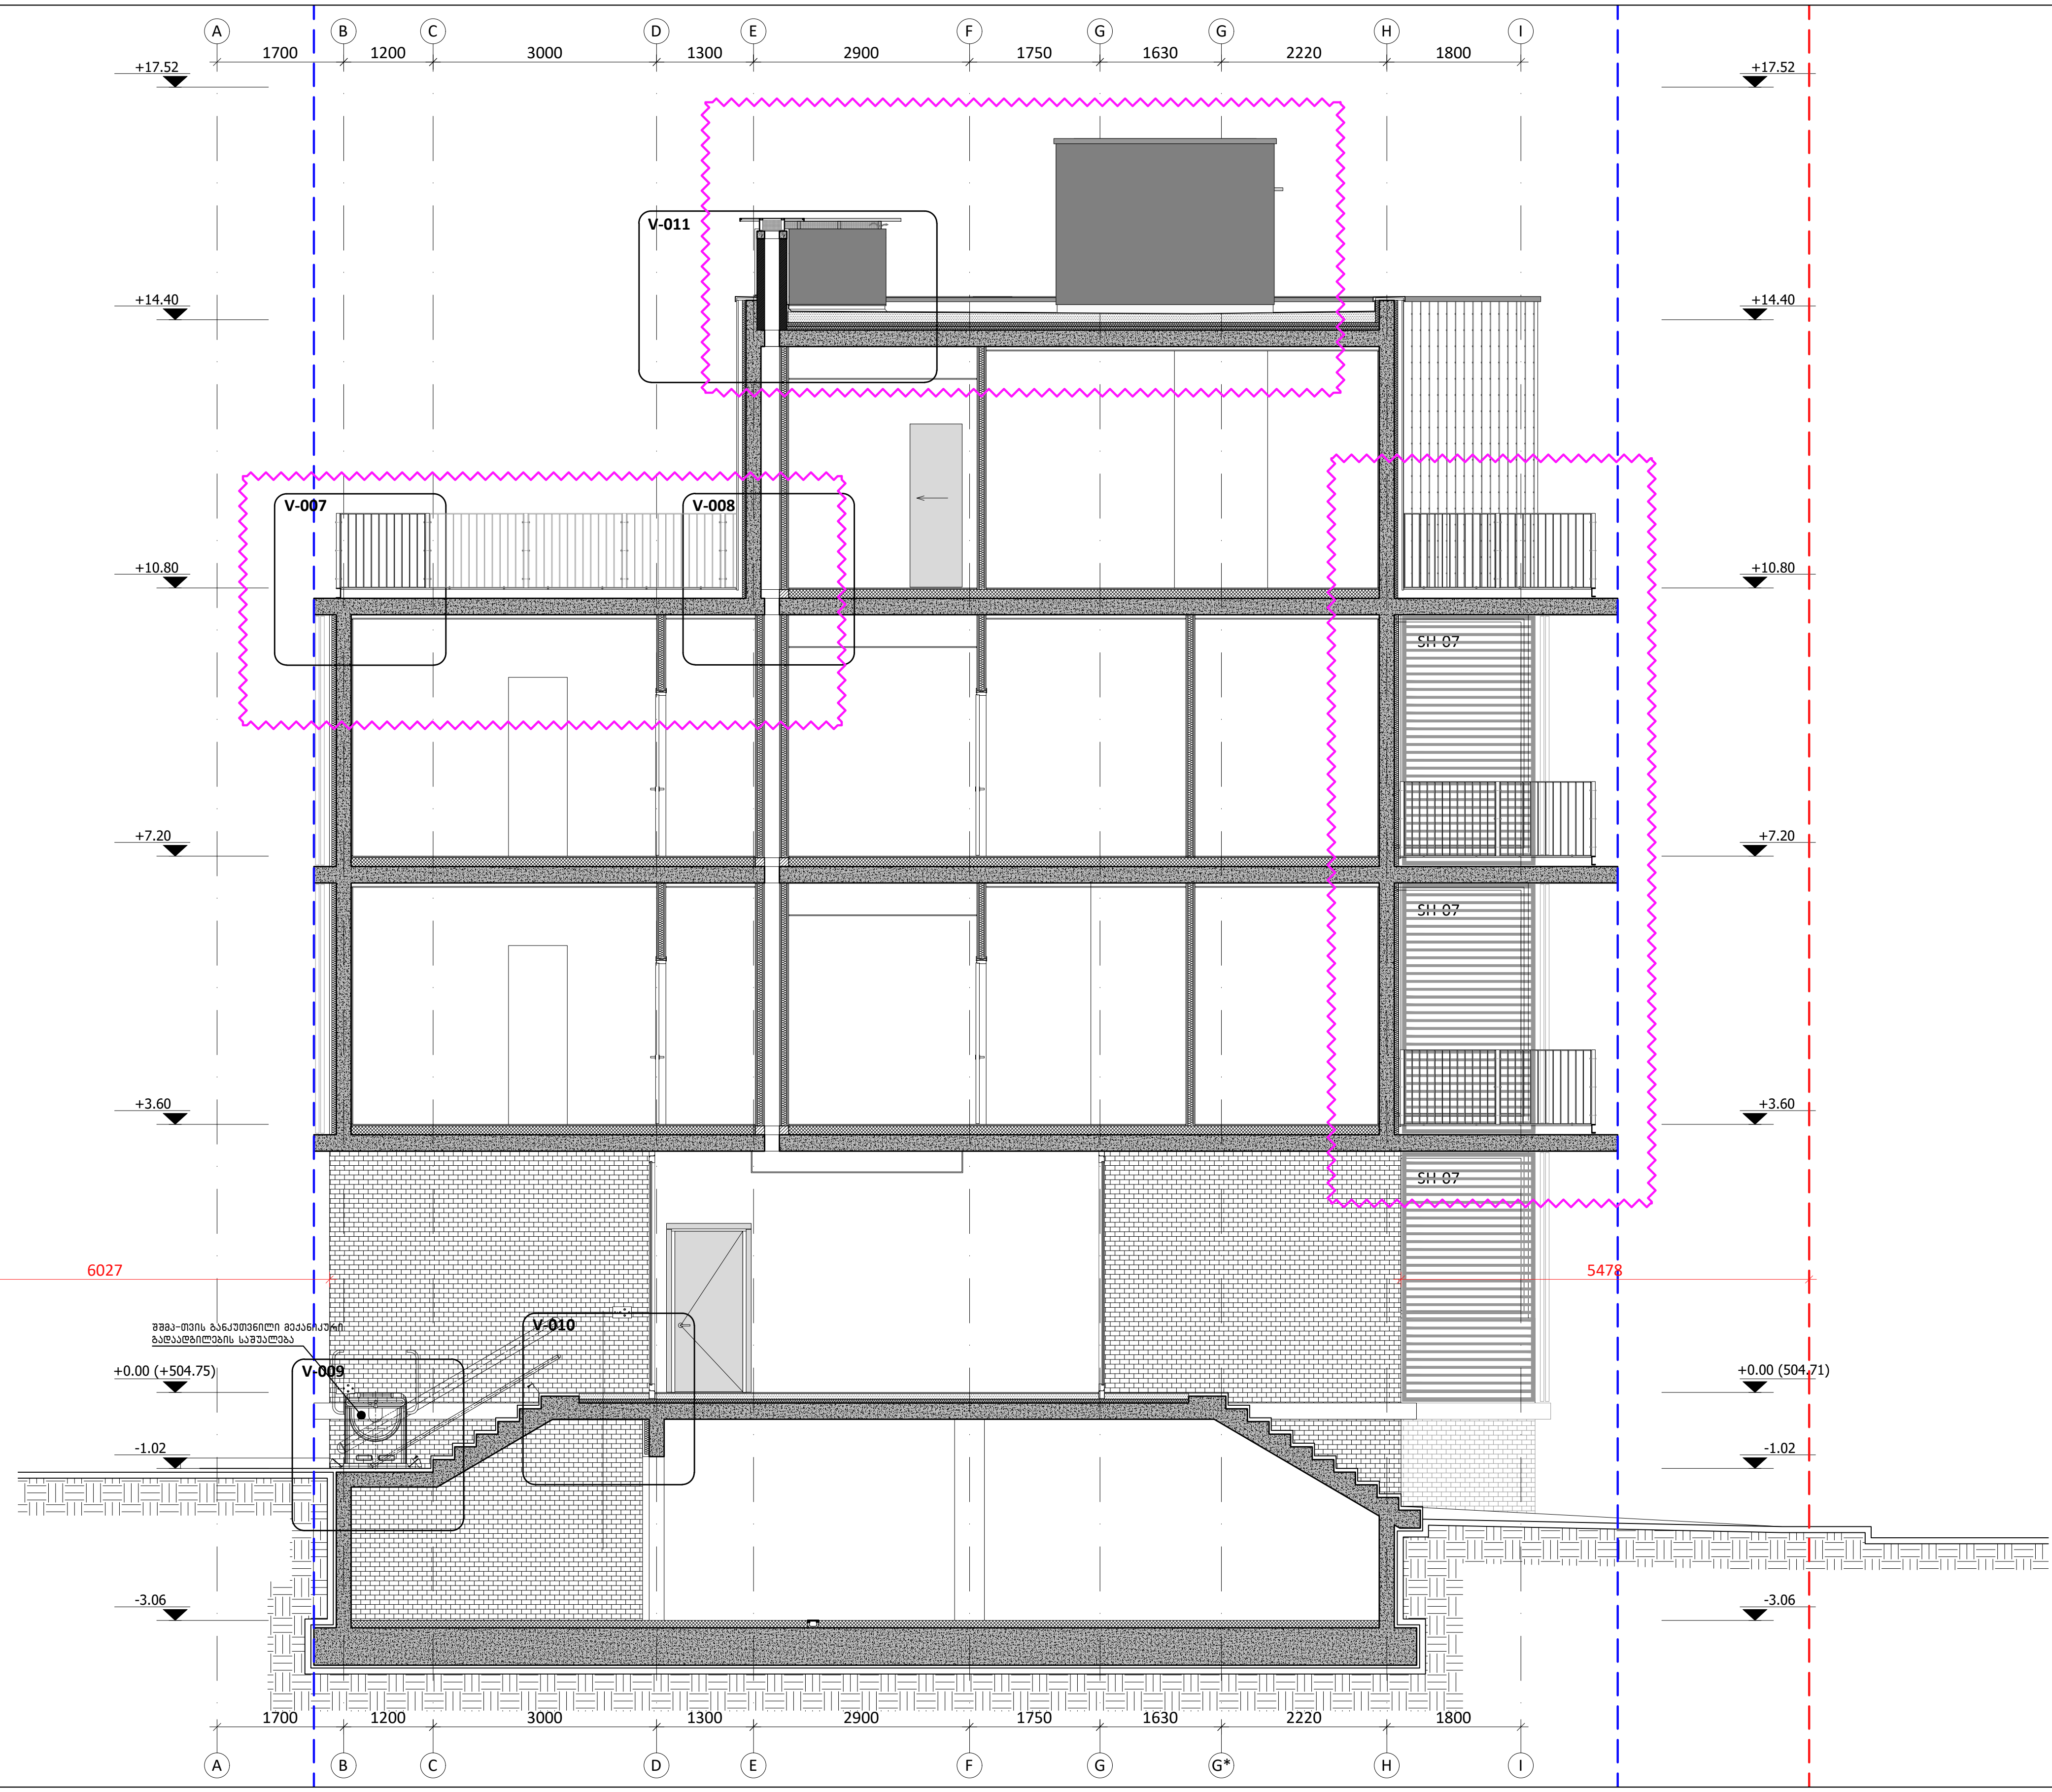

შენიშვნები	პირობითი აღნიშვნა	განმარტება	პირობითი აღნიშვნა	განმარტება
	±0.00	იატაკის ნიშნული	AD	ალუმინის გარე კარი/ვიტრაჟი
		ბეტონის მონოლითური კედელი	AW	ალუმინის ფანჯარა
		ბლოკის კედელი	SH	შიდა კარი
		აგურის კედელი	GR	ჟალუზი
		თაბაშირ-მუყაოს ტიხარი	D	მინის მოაჯირი
			SR	ლითონის მოაჯირი

პრ. მთ. არქ.	მ. ბალიაშვილი	
არქ.	თ. ასაბაშვილი	
არქ.	ა. ბაბაკიშვილი	
არქ.	ა. ნაცვლიშვილი	
არქ.	თ. ვალიშვილი	

დაკვეთა	-
სტადია	მუშა პროექტი
თარიღი	მარტი 2015
ფორმატი	A3
მასშტაბი	1:100

პროექტის სახელწოდება და მისამართი
საცხოვრებელი კომპლექსი
ქ. თბილისი, კრწანისის ქუჩა.
(Loft-C4)


ნახაზის დასახელება
ჭრილი 2-2

ნახაზის კოდი
001-A-06-S-02.dwg

კლიენტი
შპს კრწანისი დეველოპმენტი

კონცეფციის ავტორი
HENNINGLARSENARCHITECTS
"Henning Larsen Architects"
Vesterbrogade 76
Dk-1620 Copenhagen V
Denmark
www.henninglarsen.com


საპროექტო ორგანიზაცია
Ab Architectural Bureau
"არქიტექტურული ბიურო"
დ. უზნაძის ქ.95, 0102,
თბილისი, საქართველო
www.arch-bureau.com

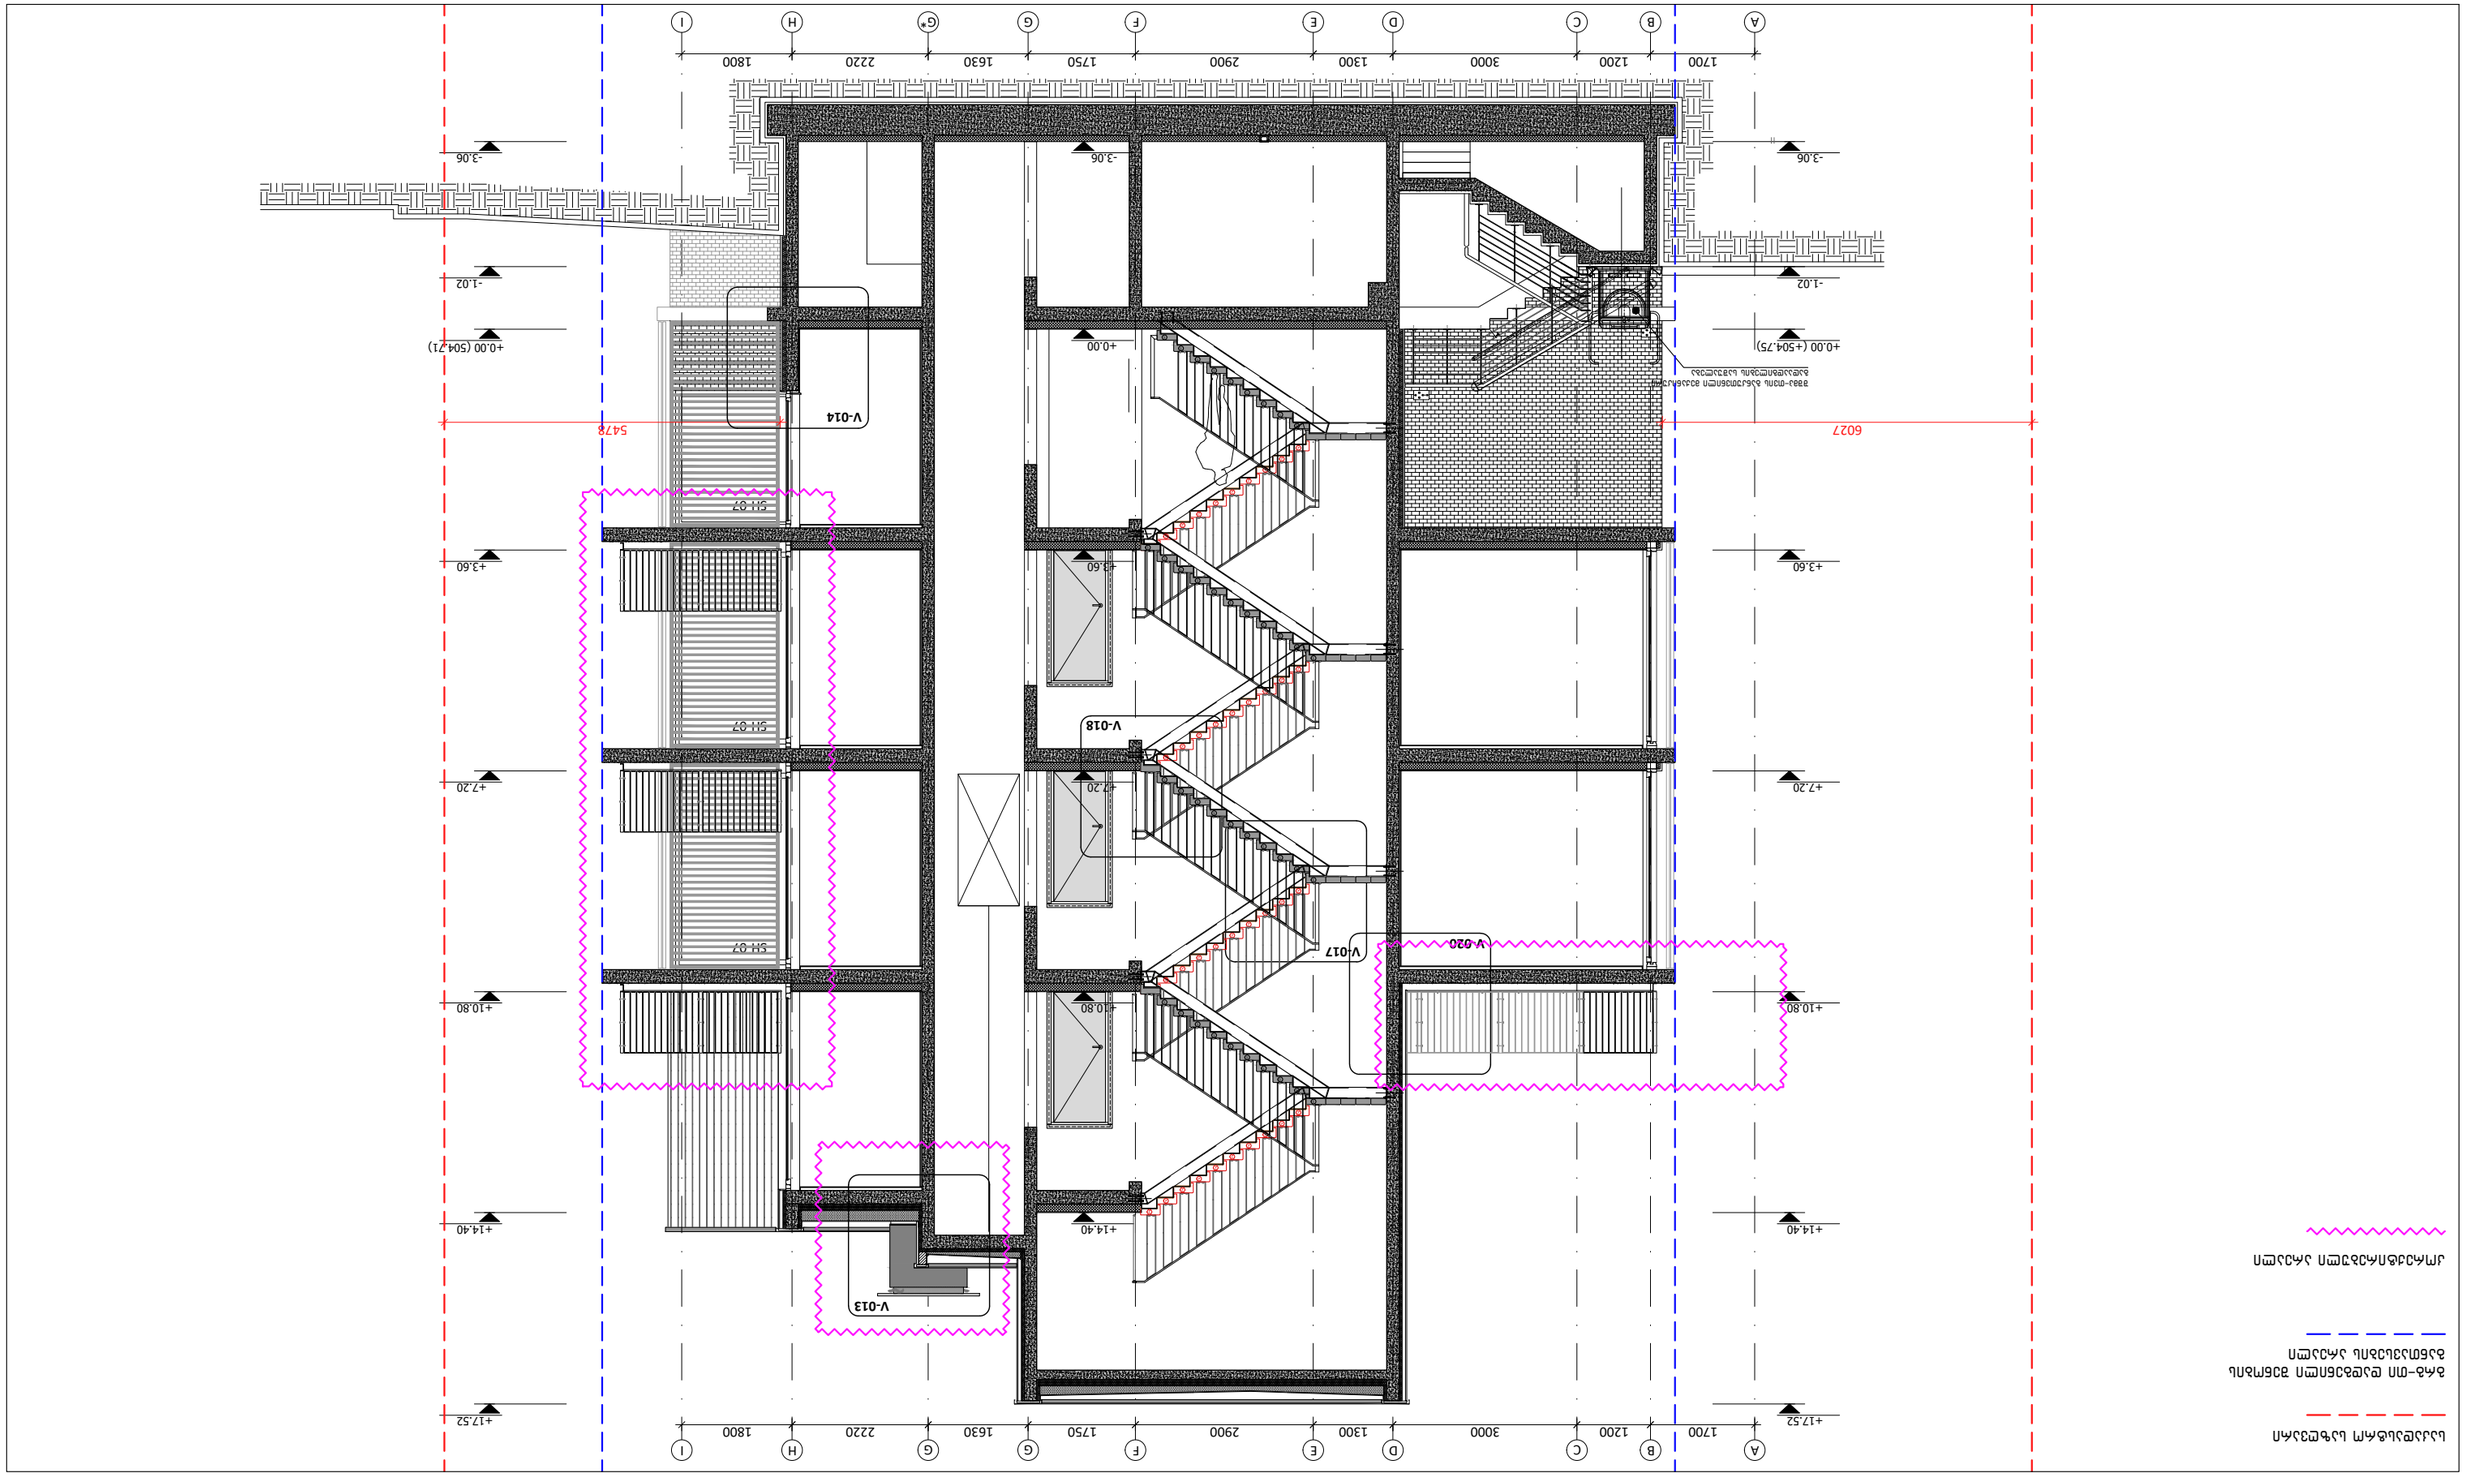
A
B
C
D
E
F
G
G*
H
I
1700
1200
3000
1300
2900
1750
1630
2220
1800
+17.52
+14.40
+10.80
+7.20
+3.60
+0.00 (504.71)
-1.02
-3.06
+0.00 (504.75)
-1.02
-3.06
6027
5478
V-014
V-013
V-018
V-017
V-020
SH-07
SH-07
SH-07

საკადასტრო საზღვარი

ზრგ-თი დადგენილი შენობის განთავსების არეალი

კორექტირებული არეალი

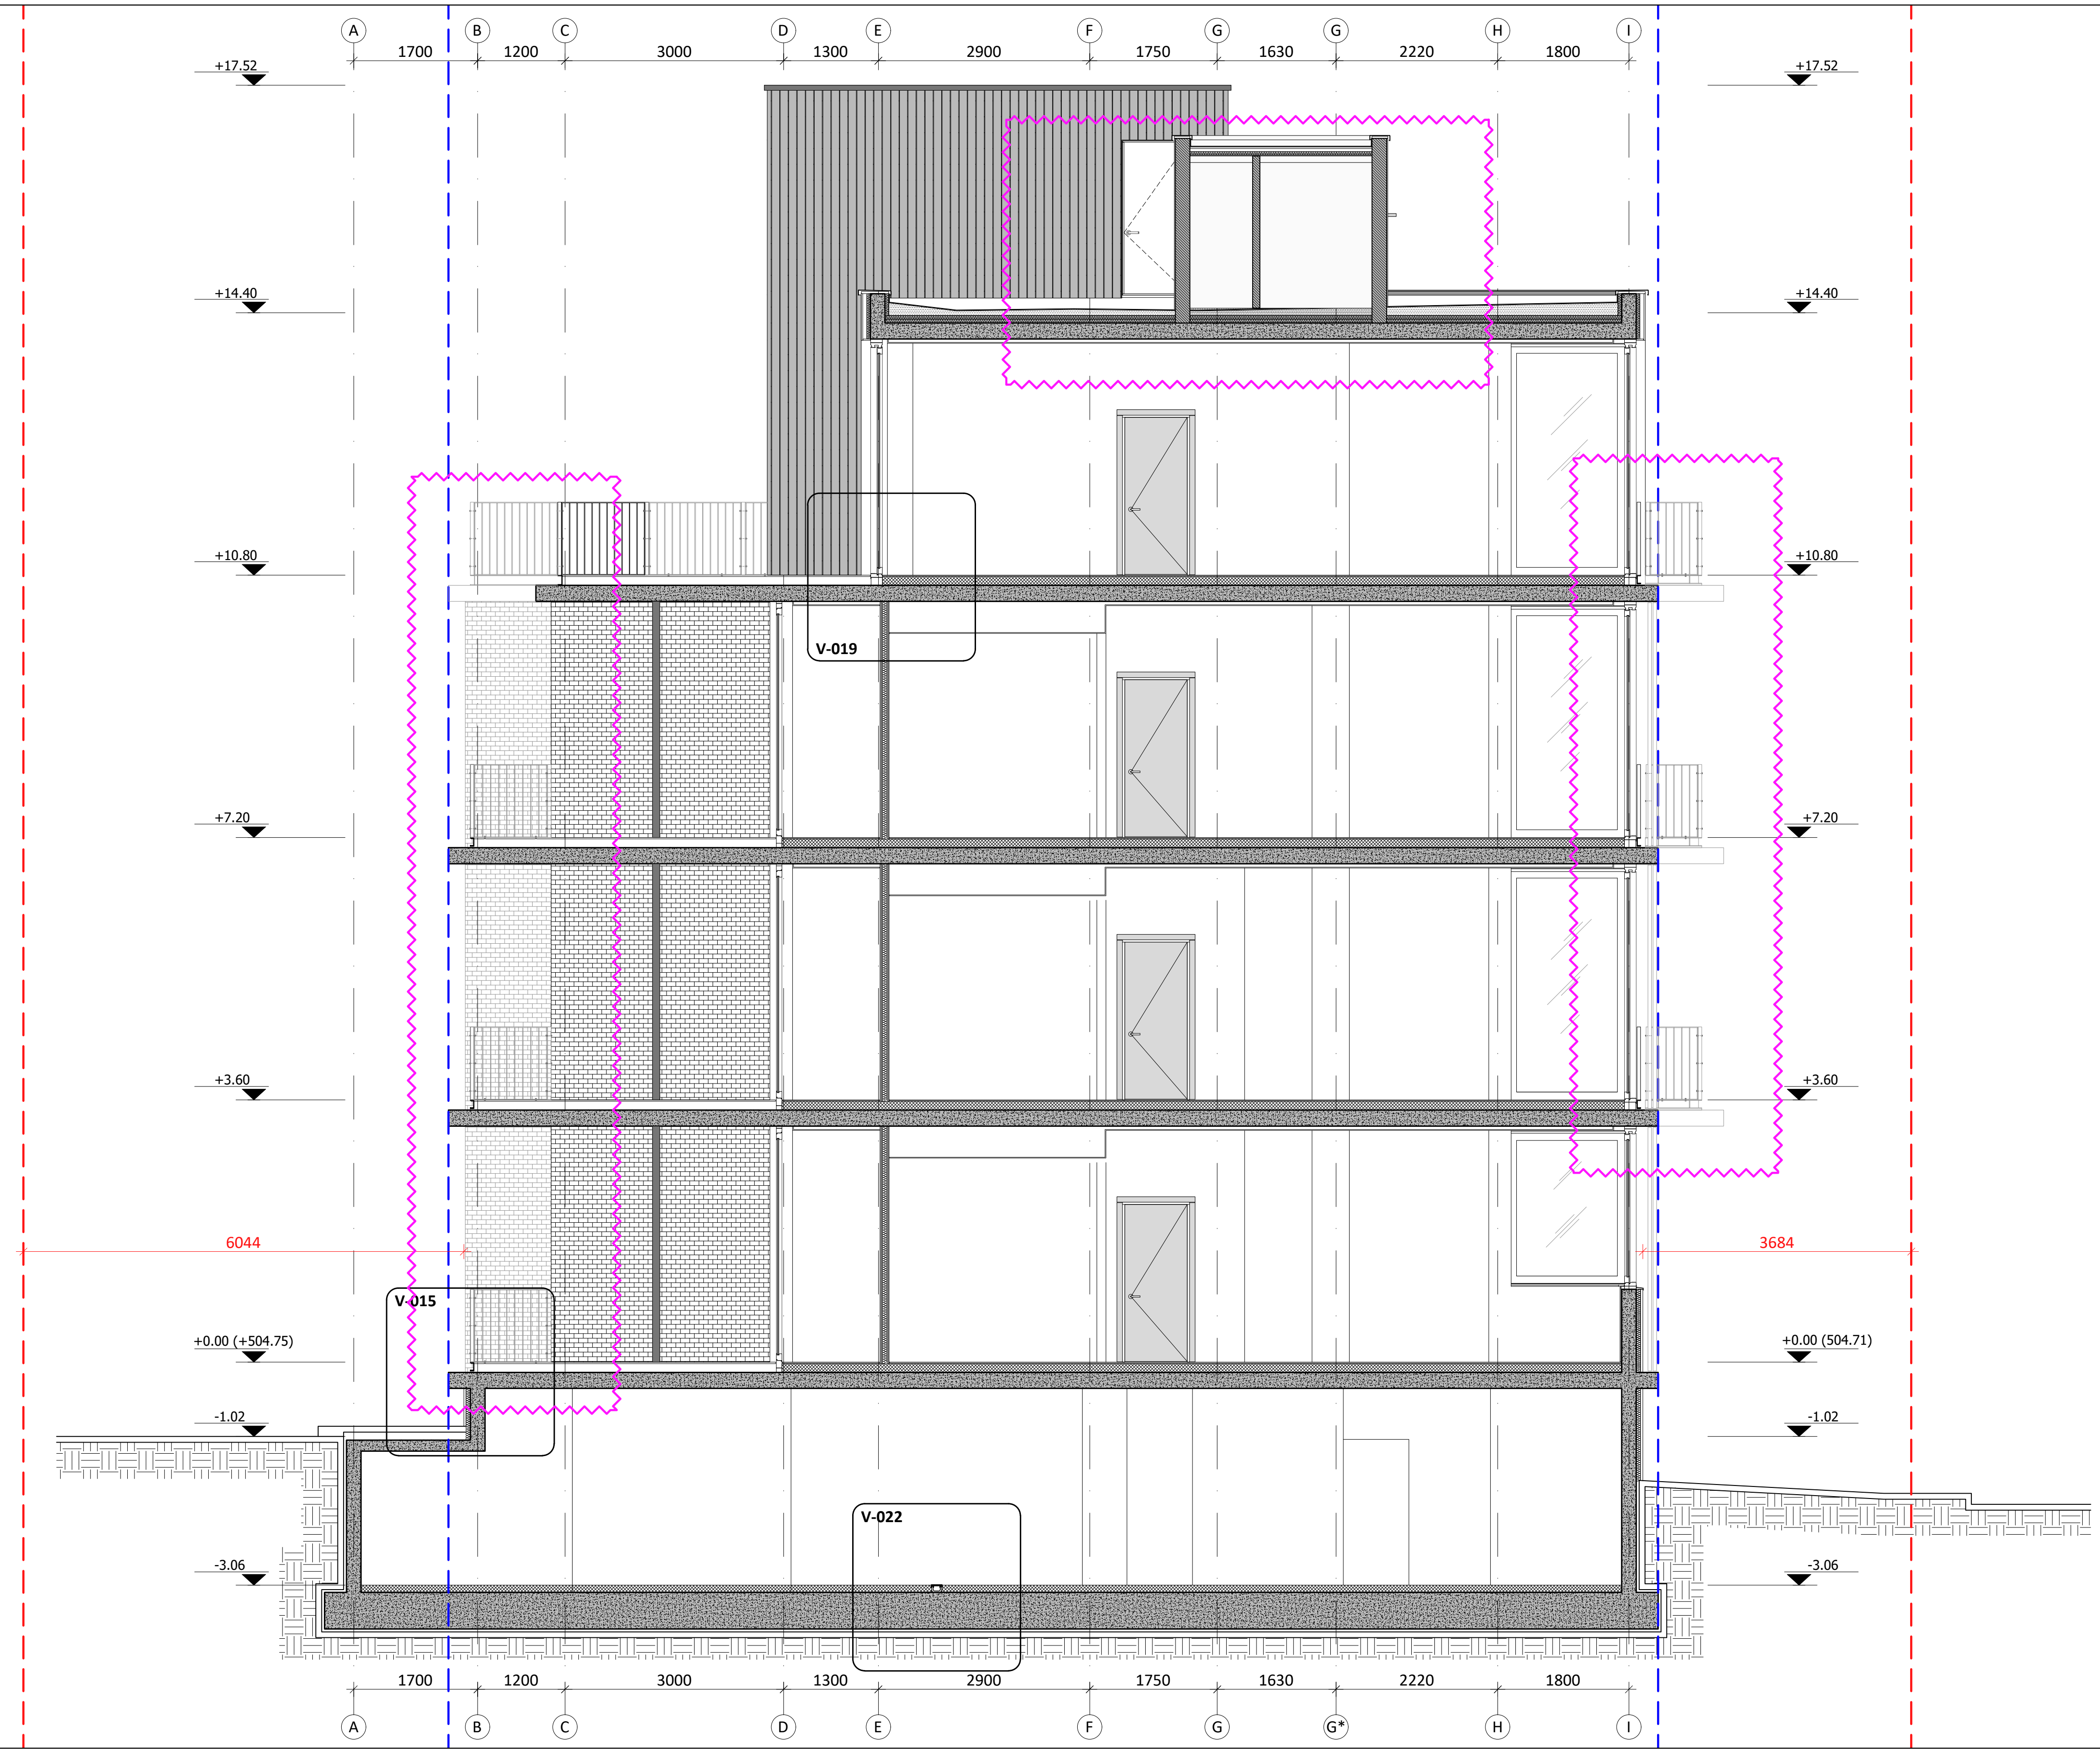

შენიშვნები	პირობითი აღნიშვნა	განმარტება	პირობითი აღნიშვნა	განმარტება
	±0.00	იატაკის ნიშნული	AD	ალუმინის გარე კარი/ვიტრაჟი
		ბეტონის მონოლითური კედელი	AW	ალუმინის ფანჯარა
		ბლოკის კედელი	SH	შიდა კარი
		აგურის კედელი	GR	ჟალუზი
		თაბაშირ-მუყაოს ტიხარი	D	მინის მოაჯირი
			SR	ლითონის მოაჯირი

პრ. მთ. არქ.	მ. ბალიაშვილი	
არქ.	თ. ასაბაშვილი	
არქ.	ა. ბაბაკიშვილი	
არქ.	ა. ნაცვლიშვილი	
არქ.	თ. ვალიშვილი	

დაკვეთა	-
სტადია	მუშა პროექტი
თარიღი	მარტი 2015
ფორმატი	A3
მასშტაბი	1:100

პროექტის სახელწოდება და მისამართი

საცხოვრებელი კომპლექსი
ქ. თბილისი, კრწანისის ქუჩა.
(Loft-C4)

ნახაზის დასახელება

ჭრილი 4-4

ნახაზის კოდი

001-A-06-S-04.dwg

კლიენტი


შპს კრწანისი დეველოპმენტი

კონცეფციის ავტორი

HENNINGLARSENARCHITECTS
"Henning Larsen Architects"
Vesterbrogade 76
Dk-1620 Copenhagen V
Denmark
www.henninglarsen.com

საპროექტო ორგანიზაცია

Ab Architectural Bureau
"არქიტექტურული ბიურო"
დ. უზნაძის ქ.95, 0102,
თბილისი, საქართველო
www.arch-bureau.com

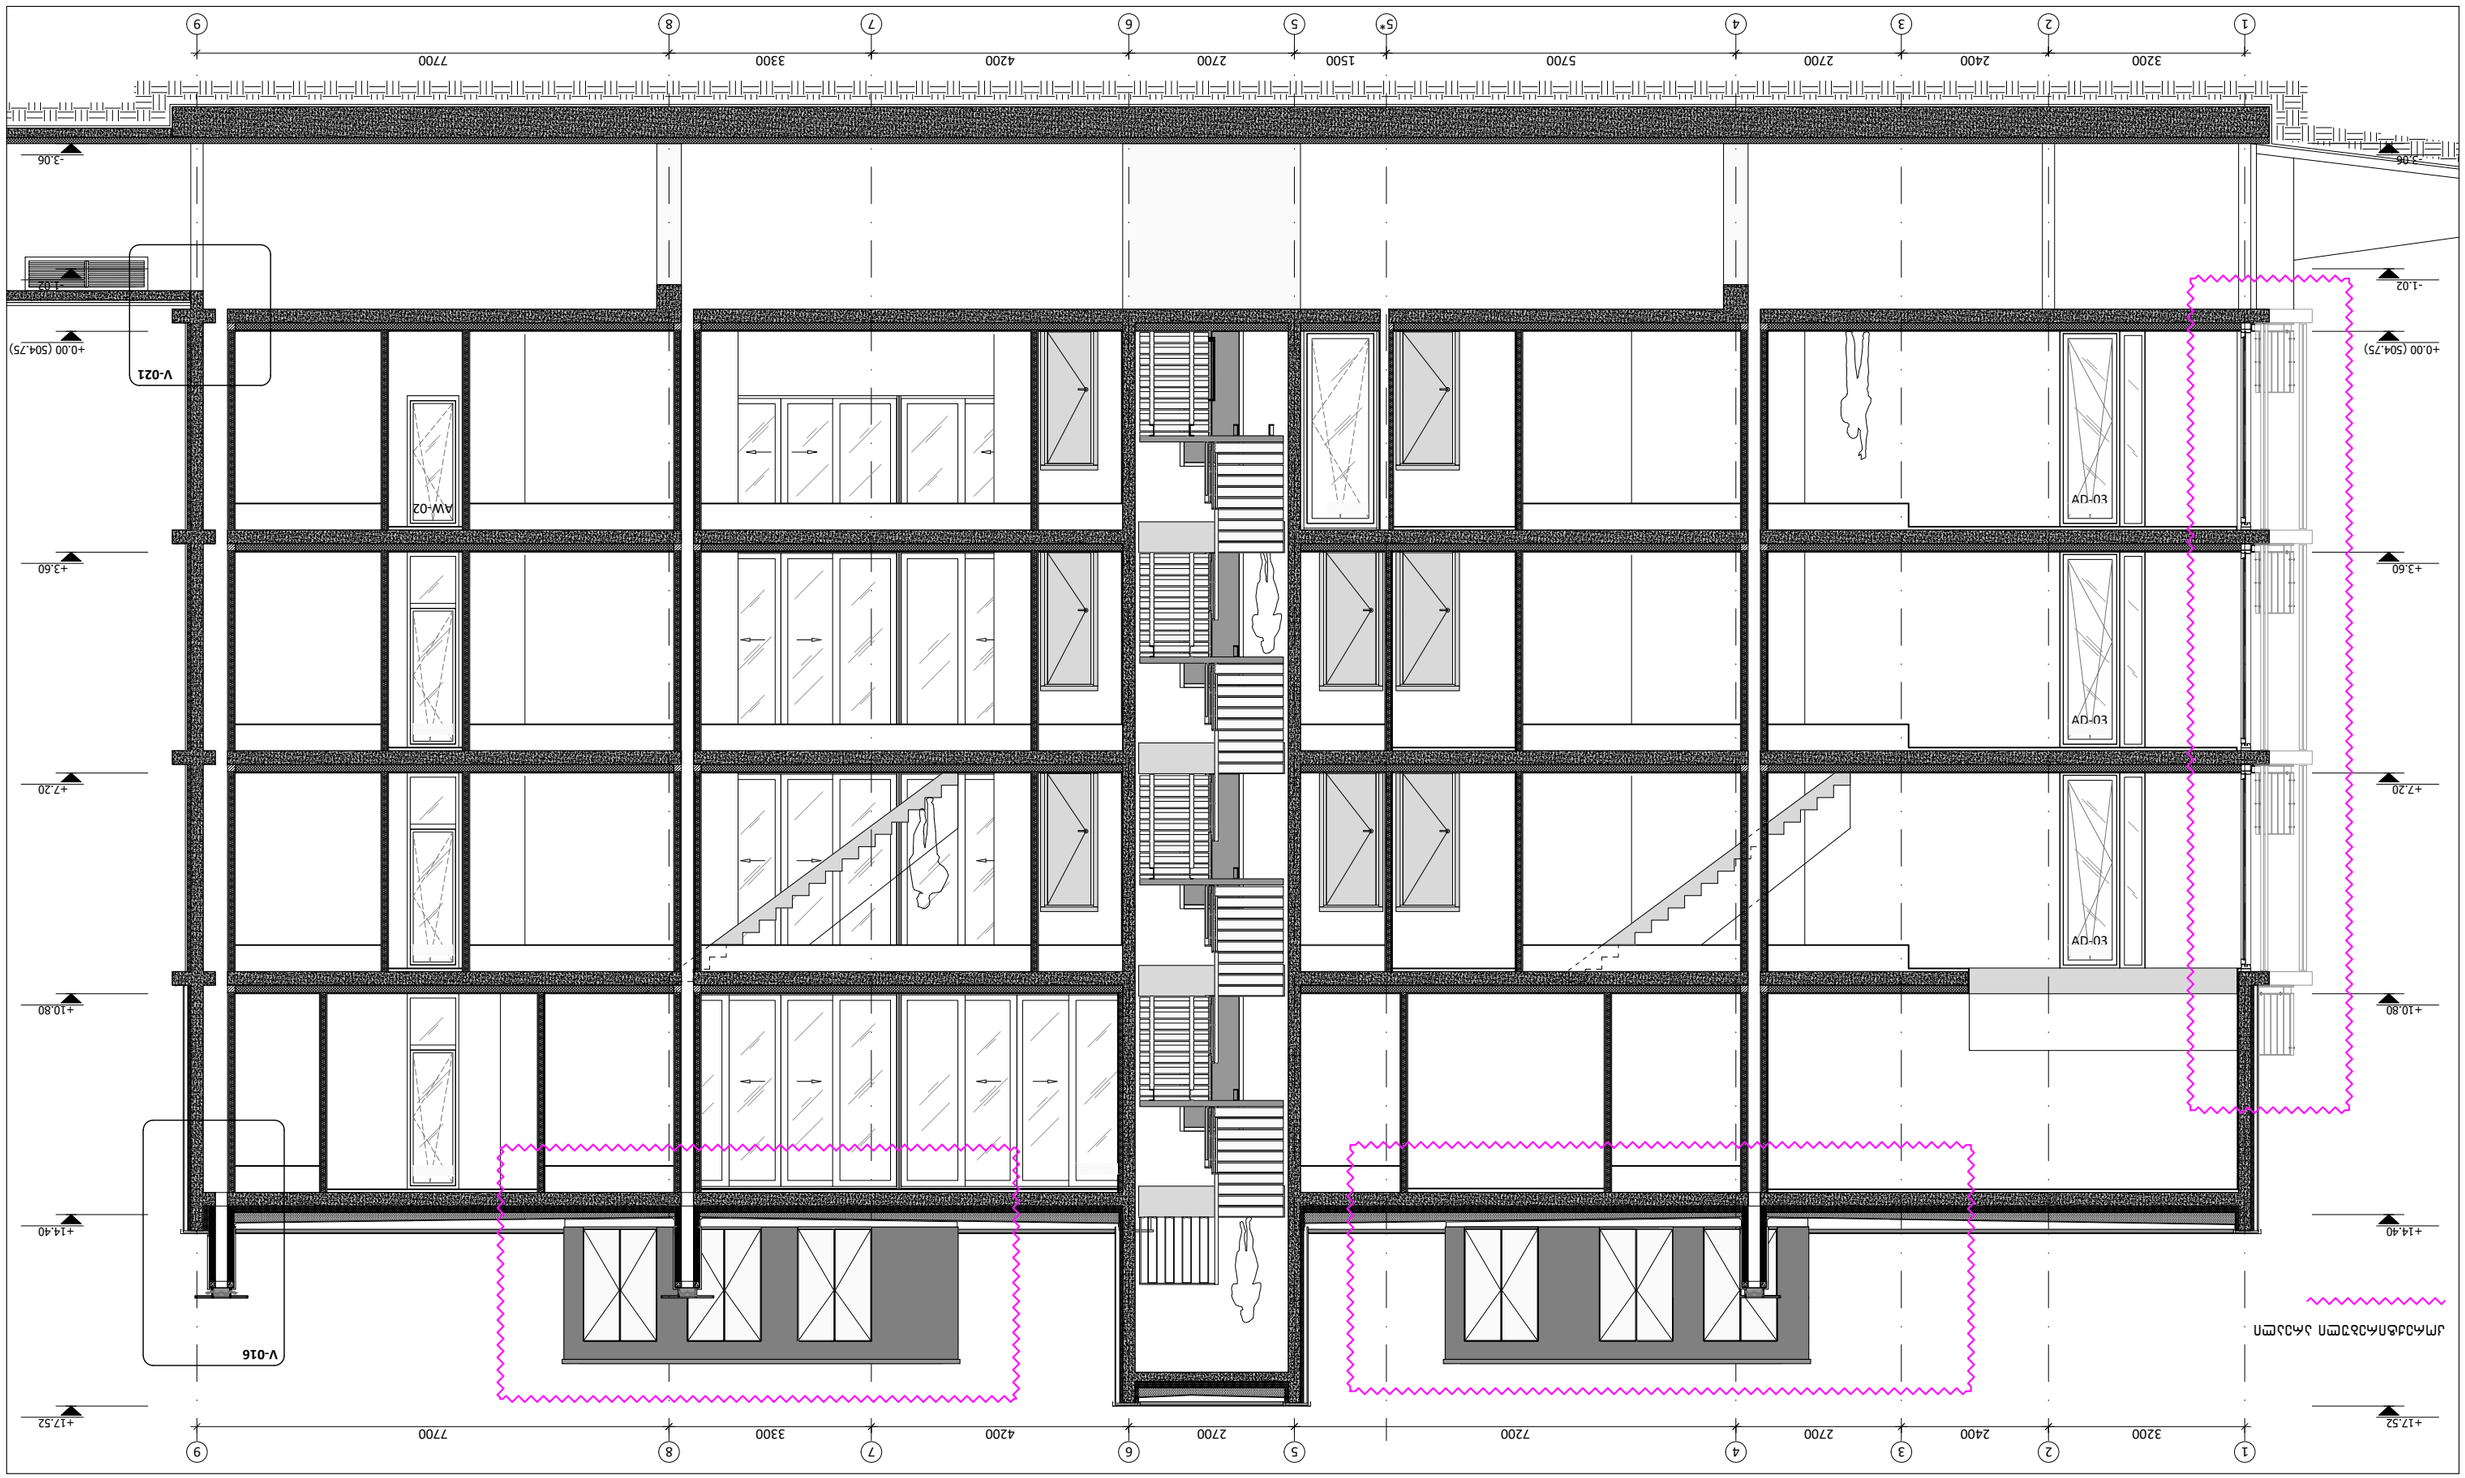
+17.52
+14.40
+10.80
+7.20
+3.60
+0.00 (504.75)
-1.02
-3.06
+17.52
+14.40
+10.80
+7.20
+3.60
+0.00 (504.75)
-1.02
-3.06
1
2
3
4
5*
6
7
8
9
3200
2400
2700
7200
1500
2700
4200
3300
7700
V-016
V-021
AW-02
ED-03
ED-03
ED-03

საკადასტრო საზღვარი

ბრგ-თი დადგენილი შენობის
განთავსების არეალი

კორექტირებული არეალი



შენიშვნები	პირობითი აღნიშვნა	განმარტება	პირობითი აღნიშვნა	განმარტება
	±0.00	იატაკის ნიშნული	AD	ალუმინის გარე კარი/ვიტრაჟი
		ბეტონის მონოლითური კედელი	AW	ალუმინის ფანჯარა
		ბლოკის კედელი	SH	შიდა კარი
		აგურის კედელი	GR	ჟალუზი
		თაბაშირ-მუყაოს ტიხარი	D	მინის მოაჯირი
			SR	ლითონის მოაჯირი

პრ. მთ. არქ.	მ. ბალიაშვილი	
არქ.	თ. ასაბაშვილი	
არქ.	ა. ბაბაკიშვილი	
არქ.	ა. ნაცვლიშვილი	
არქ.	თ. ვალიშვილი	

დაკვეთა	-
სტადია	მუშა პროექტი
თარიღი	მარტი 2015
ფორმატი	A3
მასშტაბი	1:200

პროექტის სახელწოდება და მისამართი
საცხოვრებელი კომპლექსი
ქ. თბილისი, კრწანისის ქუჩა.
(Loft-C4)

ნახაზის დასახელება
ჭრილი A-A

ნახაზის კოდი
001-A-06-S-A-A_1.dwg

კლიენტი
შპს კრწანისი დეველოპმენტი

კონცეფციის ავტორი
HENNING**LARSEN**ARCHITECTS
"Henning Larsen Architects"
Vesterbrogade 76
Dk-1620 Copenhagen V
Denmark
www.henninglarsen.com

საპროექტო ორგანიზაცია
Ab Architectural Bureau
"არქიტექტურული ბიურო"
დ. უზნაძის ქ.95, 0102,
თბილისი, საქართველო
www.arch-bureau.com