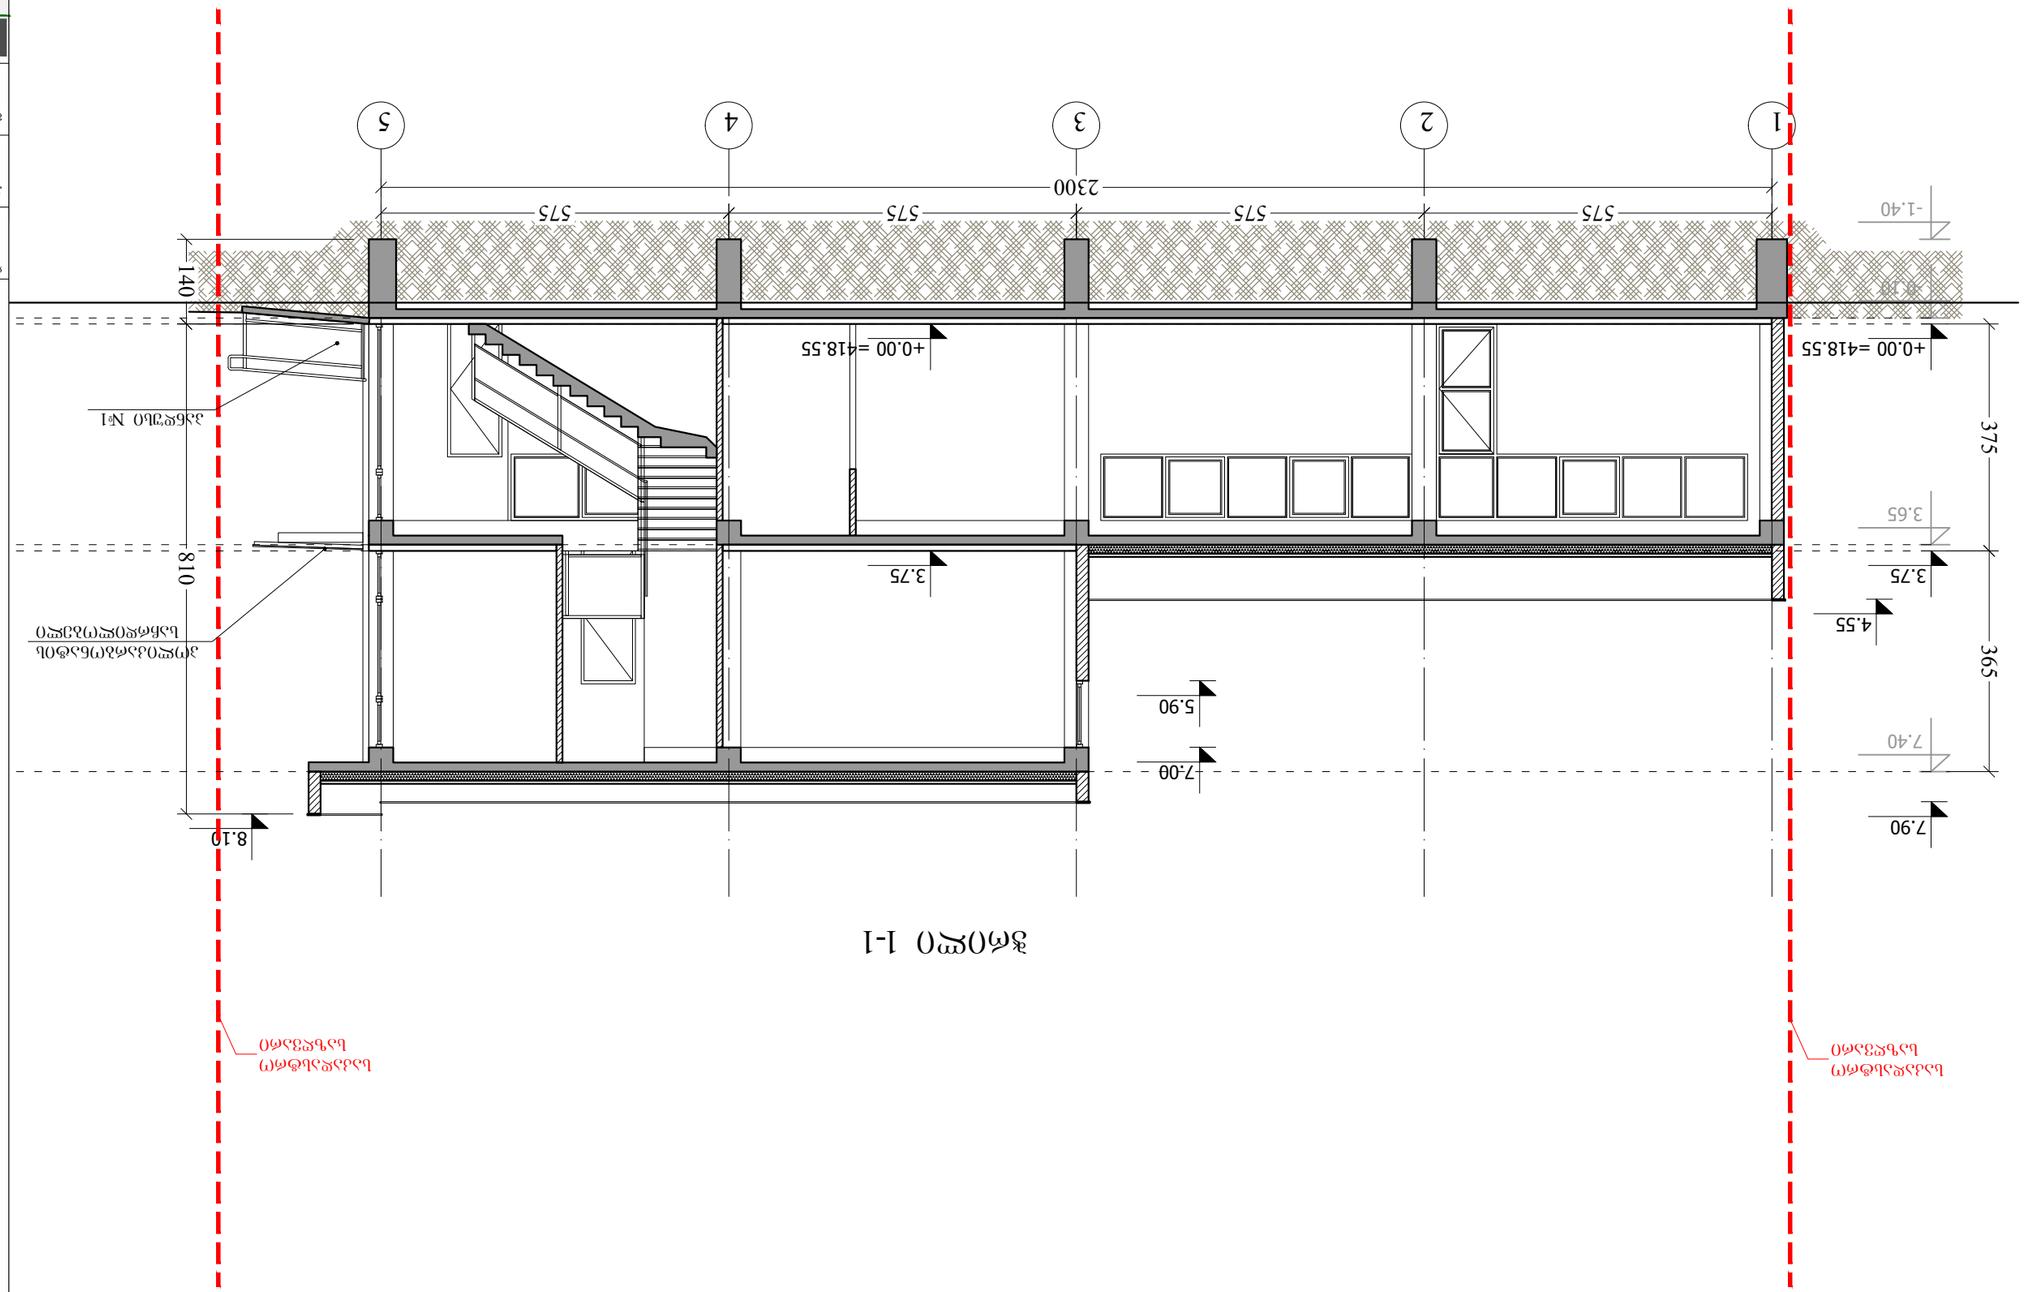













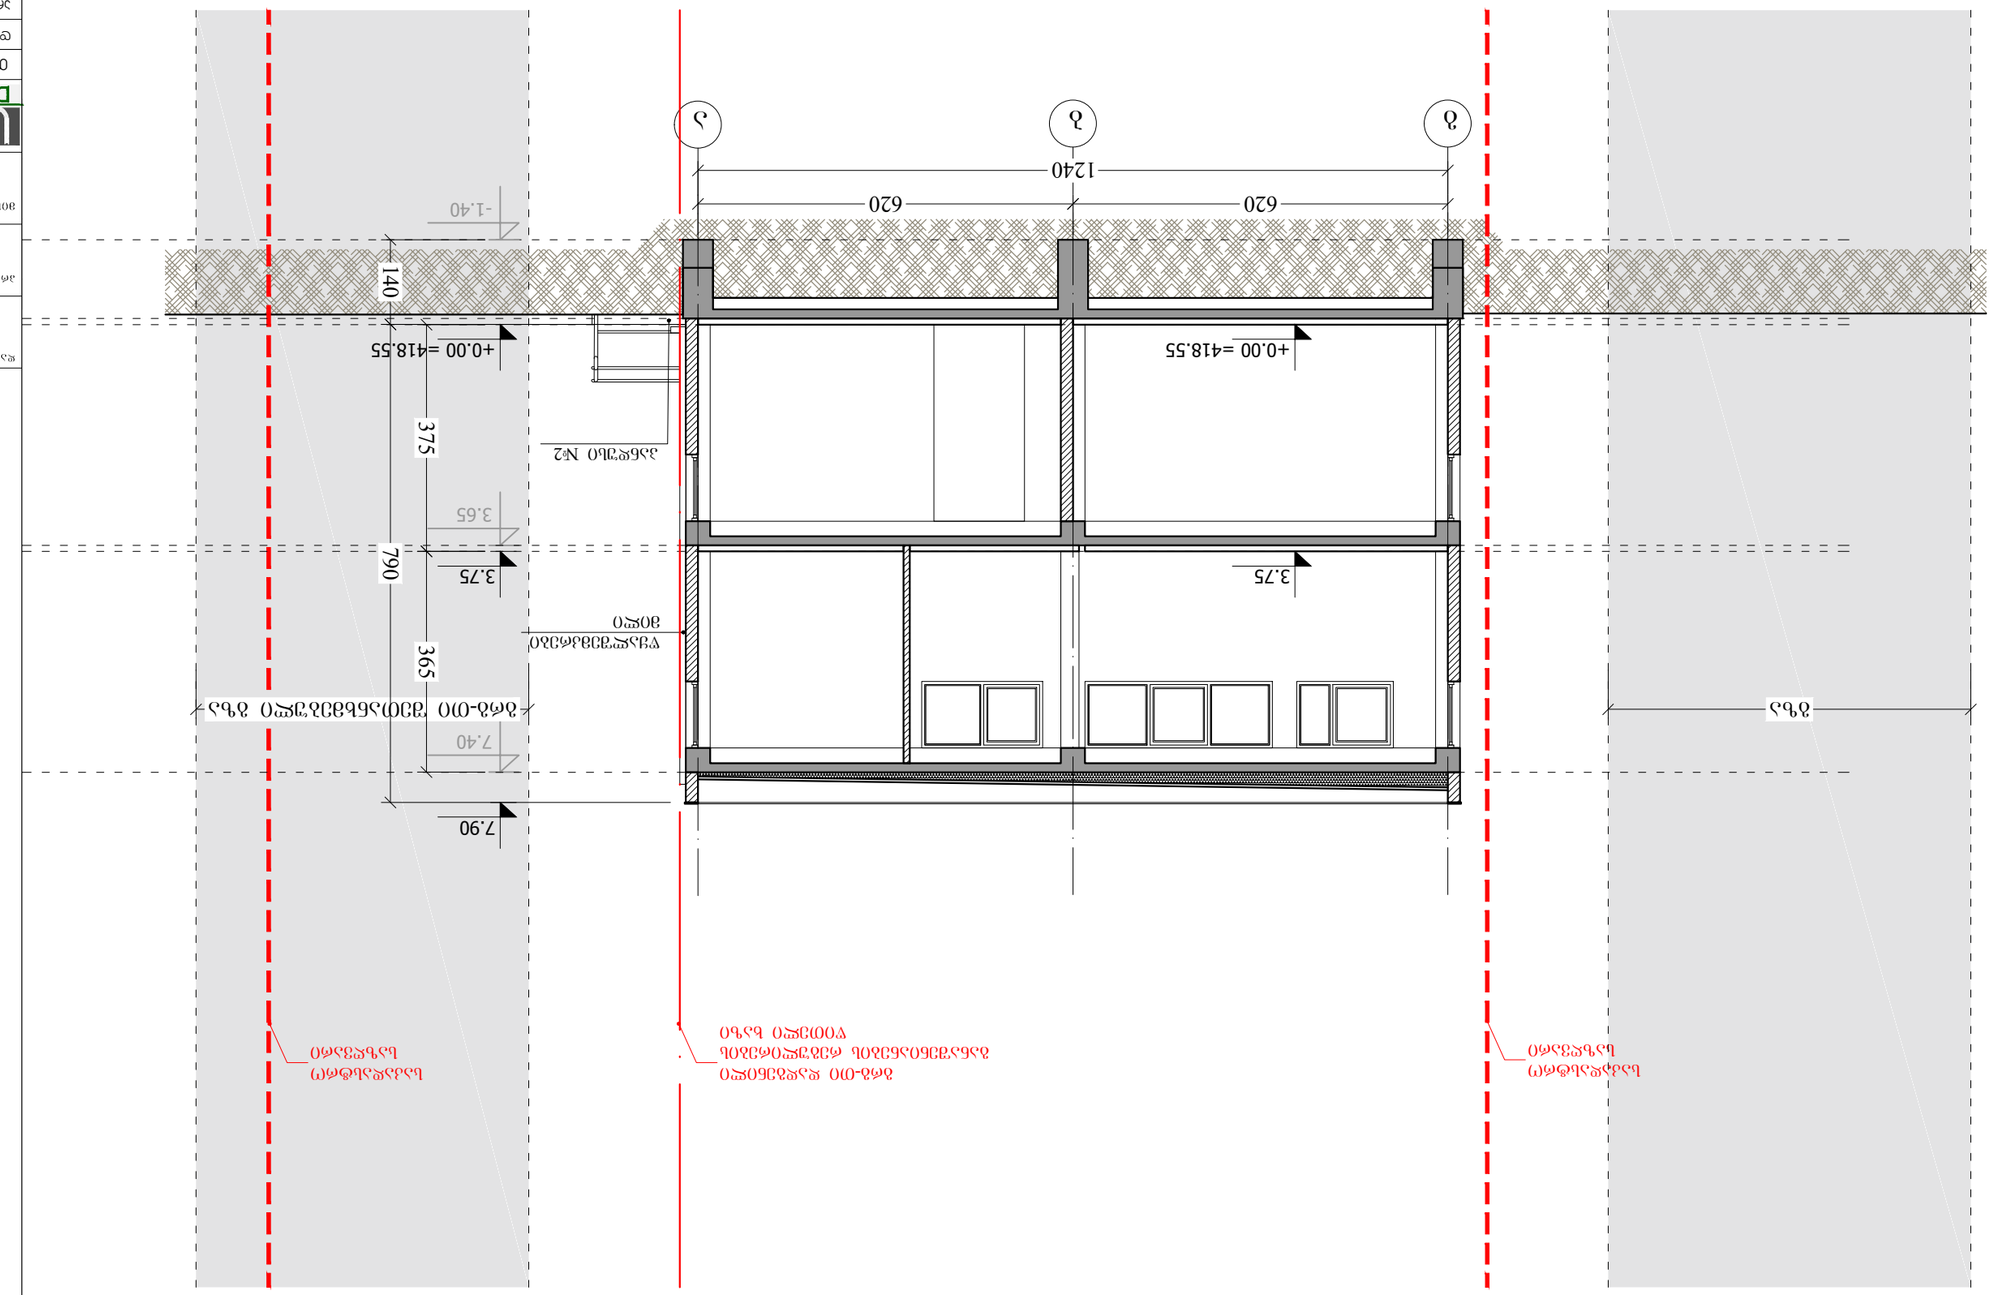
ა
ბ
გ
1240
620
620
+0.00 =418.55
+0.00 =418.55
-1.40
140
375
790
365
3.75
3.65
7.40
7.90
3.75

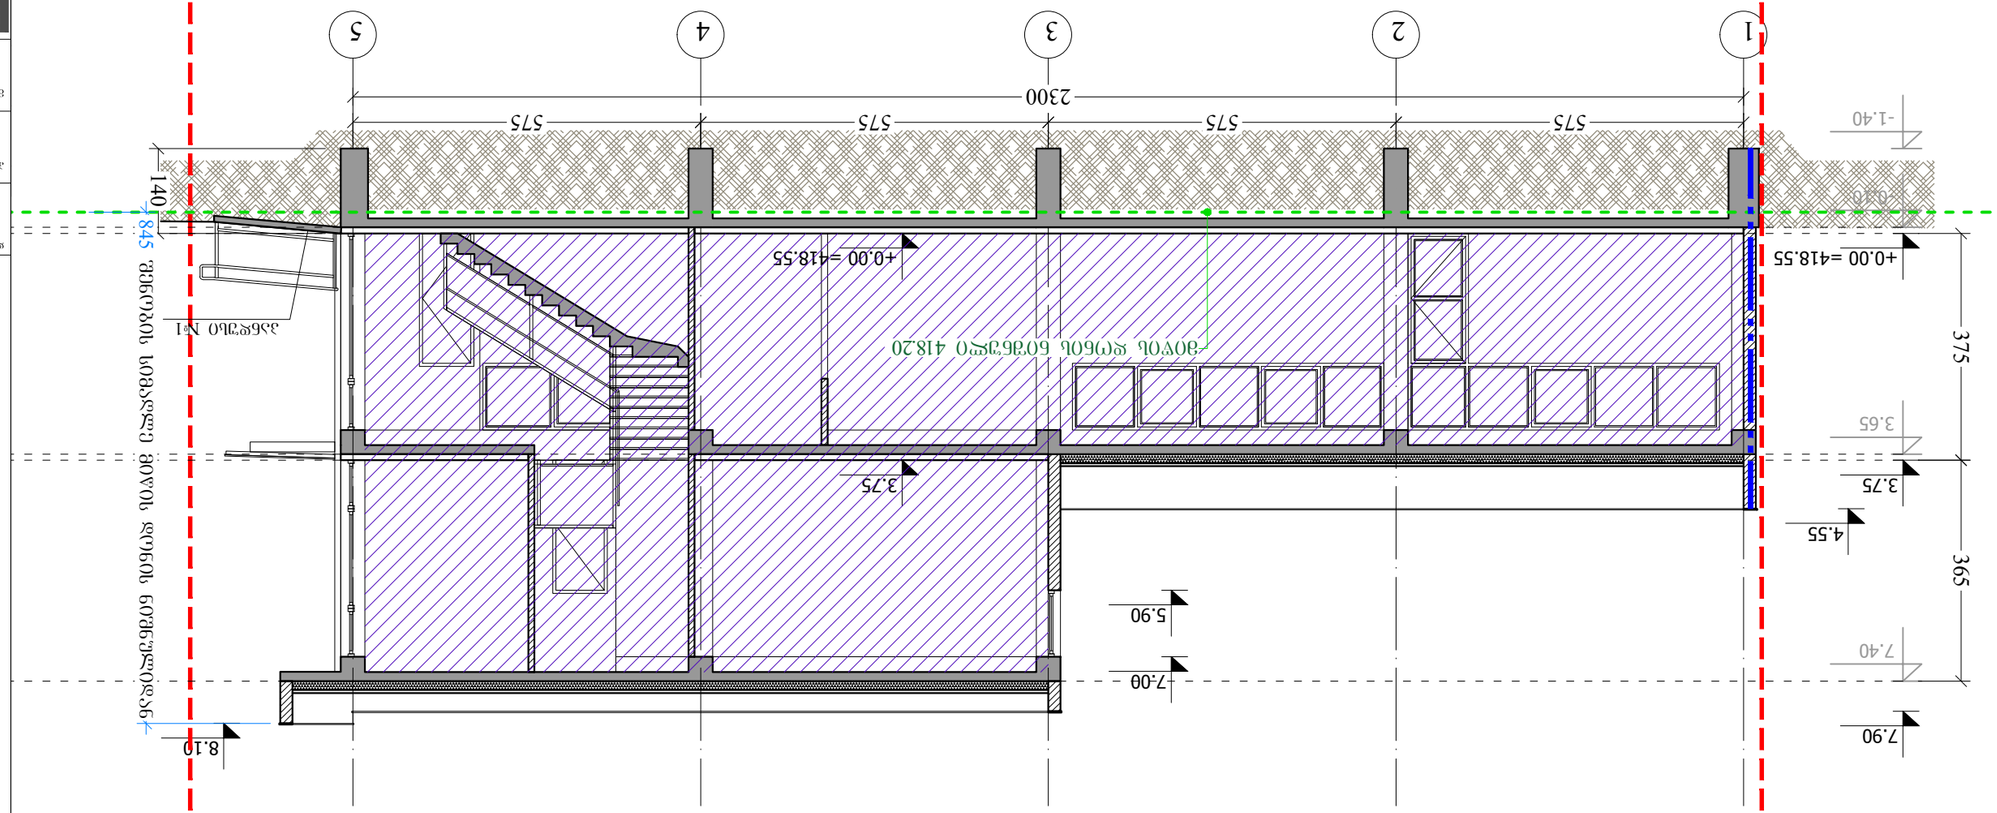















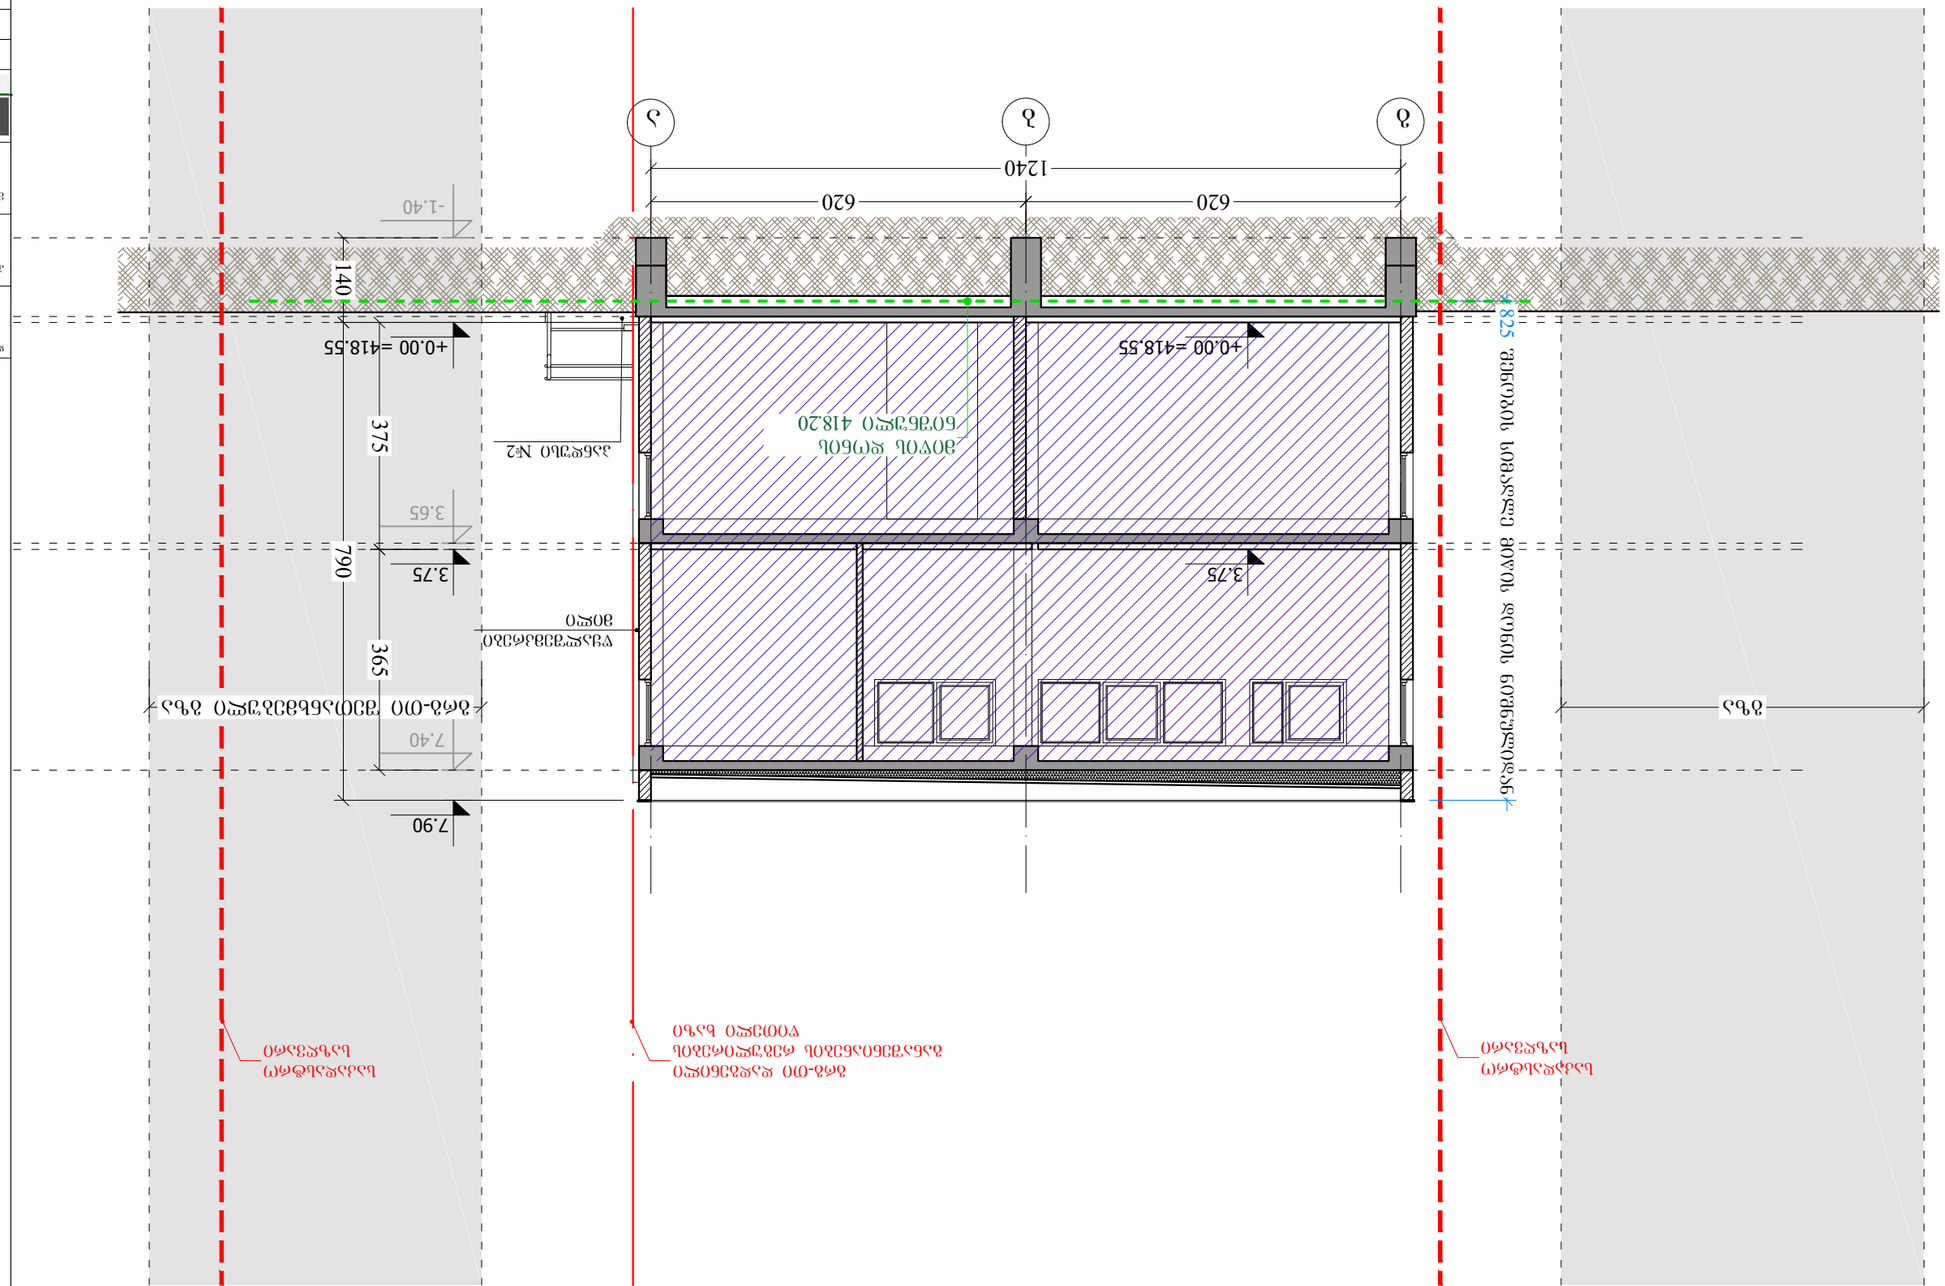

ა
ბ
გ
1240
620
620
+0.00 =418.55
+0.00 =418.55
825
1140
375
790
365
3.75
3.75
3.65
7.90
7.40
1.40

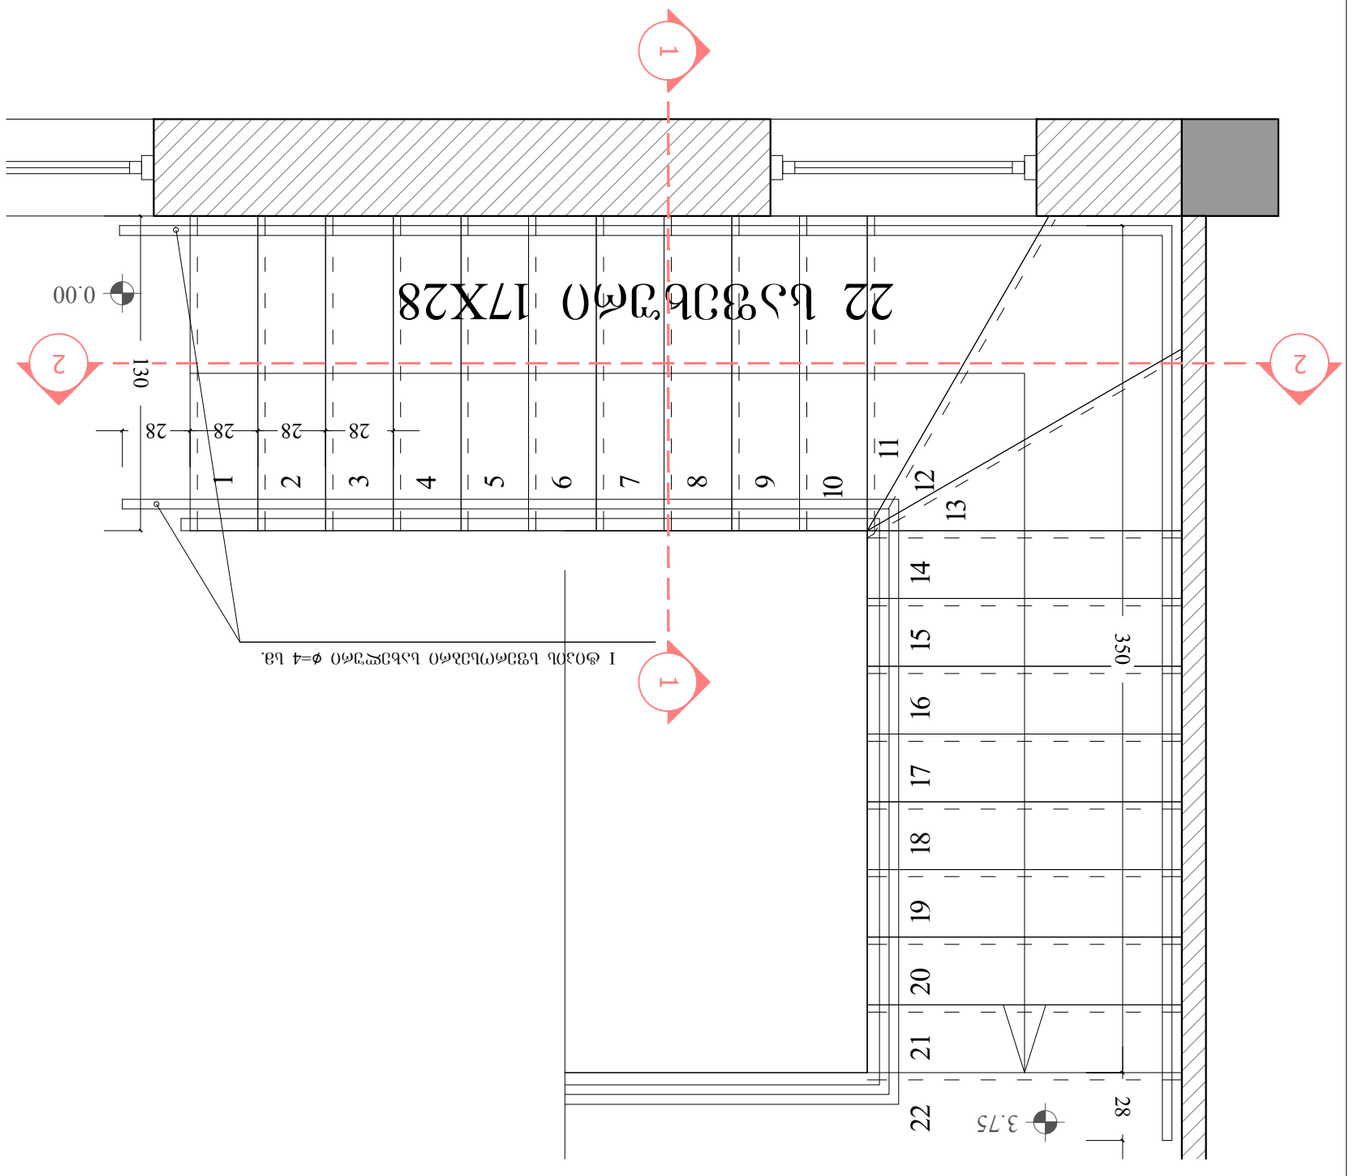


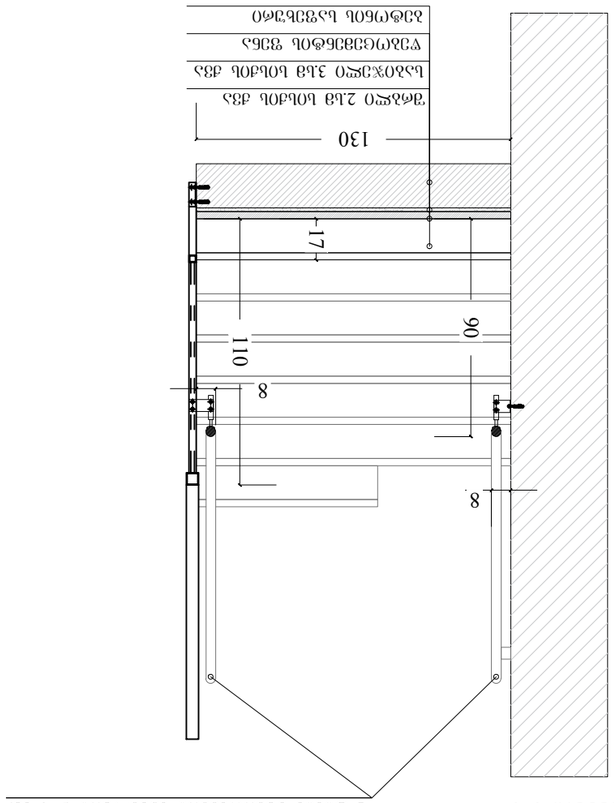


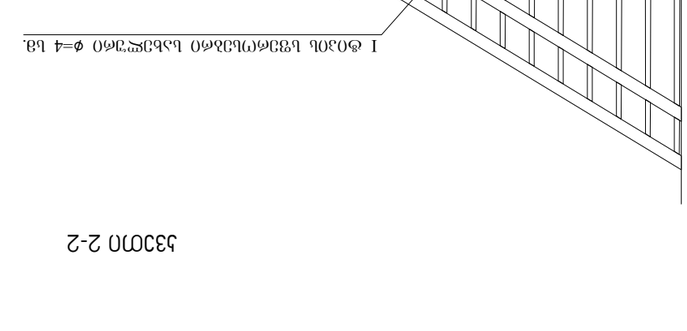


ნახ. N1

ნახ. N2

ნახ. N3



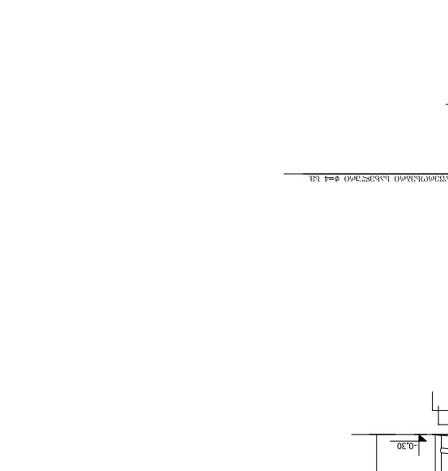




ფილიალი		
ფილიალი		

არქიტექტურა
ARCHITECTURE

მასშტაბი SCALE	1:50	თარიღი DATE OF ISSUE 19/02/2018
ნახატის დასახელება DRWG.	შიდა გარე ავტომობილების სარეცხის №1 და №2	
ცვლილების N	თარიღი	ხელმოწერა

ავტორი		
ხელმძღვანელი		
კონსულტანტი		
ტექ. კონტროლი		
გენ. დირექტორი		

შპს „ფლაზა ჯორჯია“		
პროექტის დასახელება ბაზისური პროექტი		
ობიექტის მისამართი ქ. თბილისი, ჯორჯ ბუში ქუჩა 3036 ბლოკი 01.11.04.019.456		
ნახატის დასახელება ავტომობილების სარეცხის ნახაზები		
ფორმატი A-3		
ფაილის სახელი gegmebi.dwg		

ნახატზე გამოსახულია:
- ახალი ნაგებობების ტერიტორიის საზღვარი
- არსებული ნაგებობების ტერიტორიის საზღვარი
- -0.10 ასფალტბეტონის საფარი
- 0.00=780.40 ადაპტირებული ტერიტორიის საფარი
- ნაგებობის ნომერი
- ნაგებობის ძირითადი ტიპის ხაზი
- ნაგებობის ტიპის ხაზი
- ნაგებობის ვიწრო ტიპის ხაზი