ფორმატი A-3 | თარიღი 2016 წ. | ბლნ.
დაკვეთა №

ექსპლიკაცია:

ნაკვეთის ფართი 1233 კვ.მ

ექსპლიკაცია:

1 კომერციული ფართი
2 კიბის უჯრედი
3 საცხოვრ. ფართი
4 საზაფხ. ფართი
5 სარდაფის ფართი

შენიშვნები:

სარდაფის გეგმა - მასშ. 1:100 მ
ბლოკი - ა

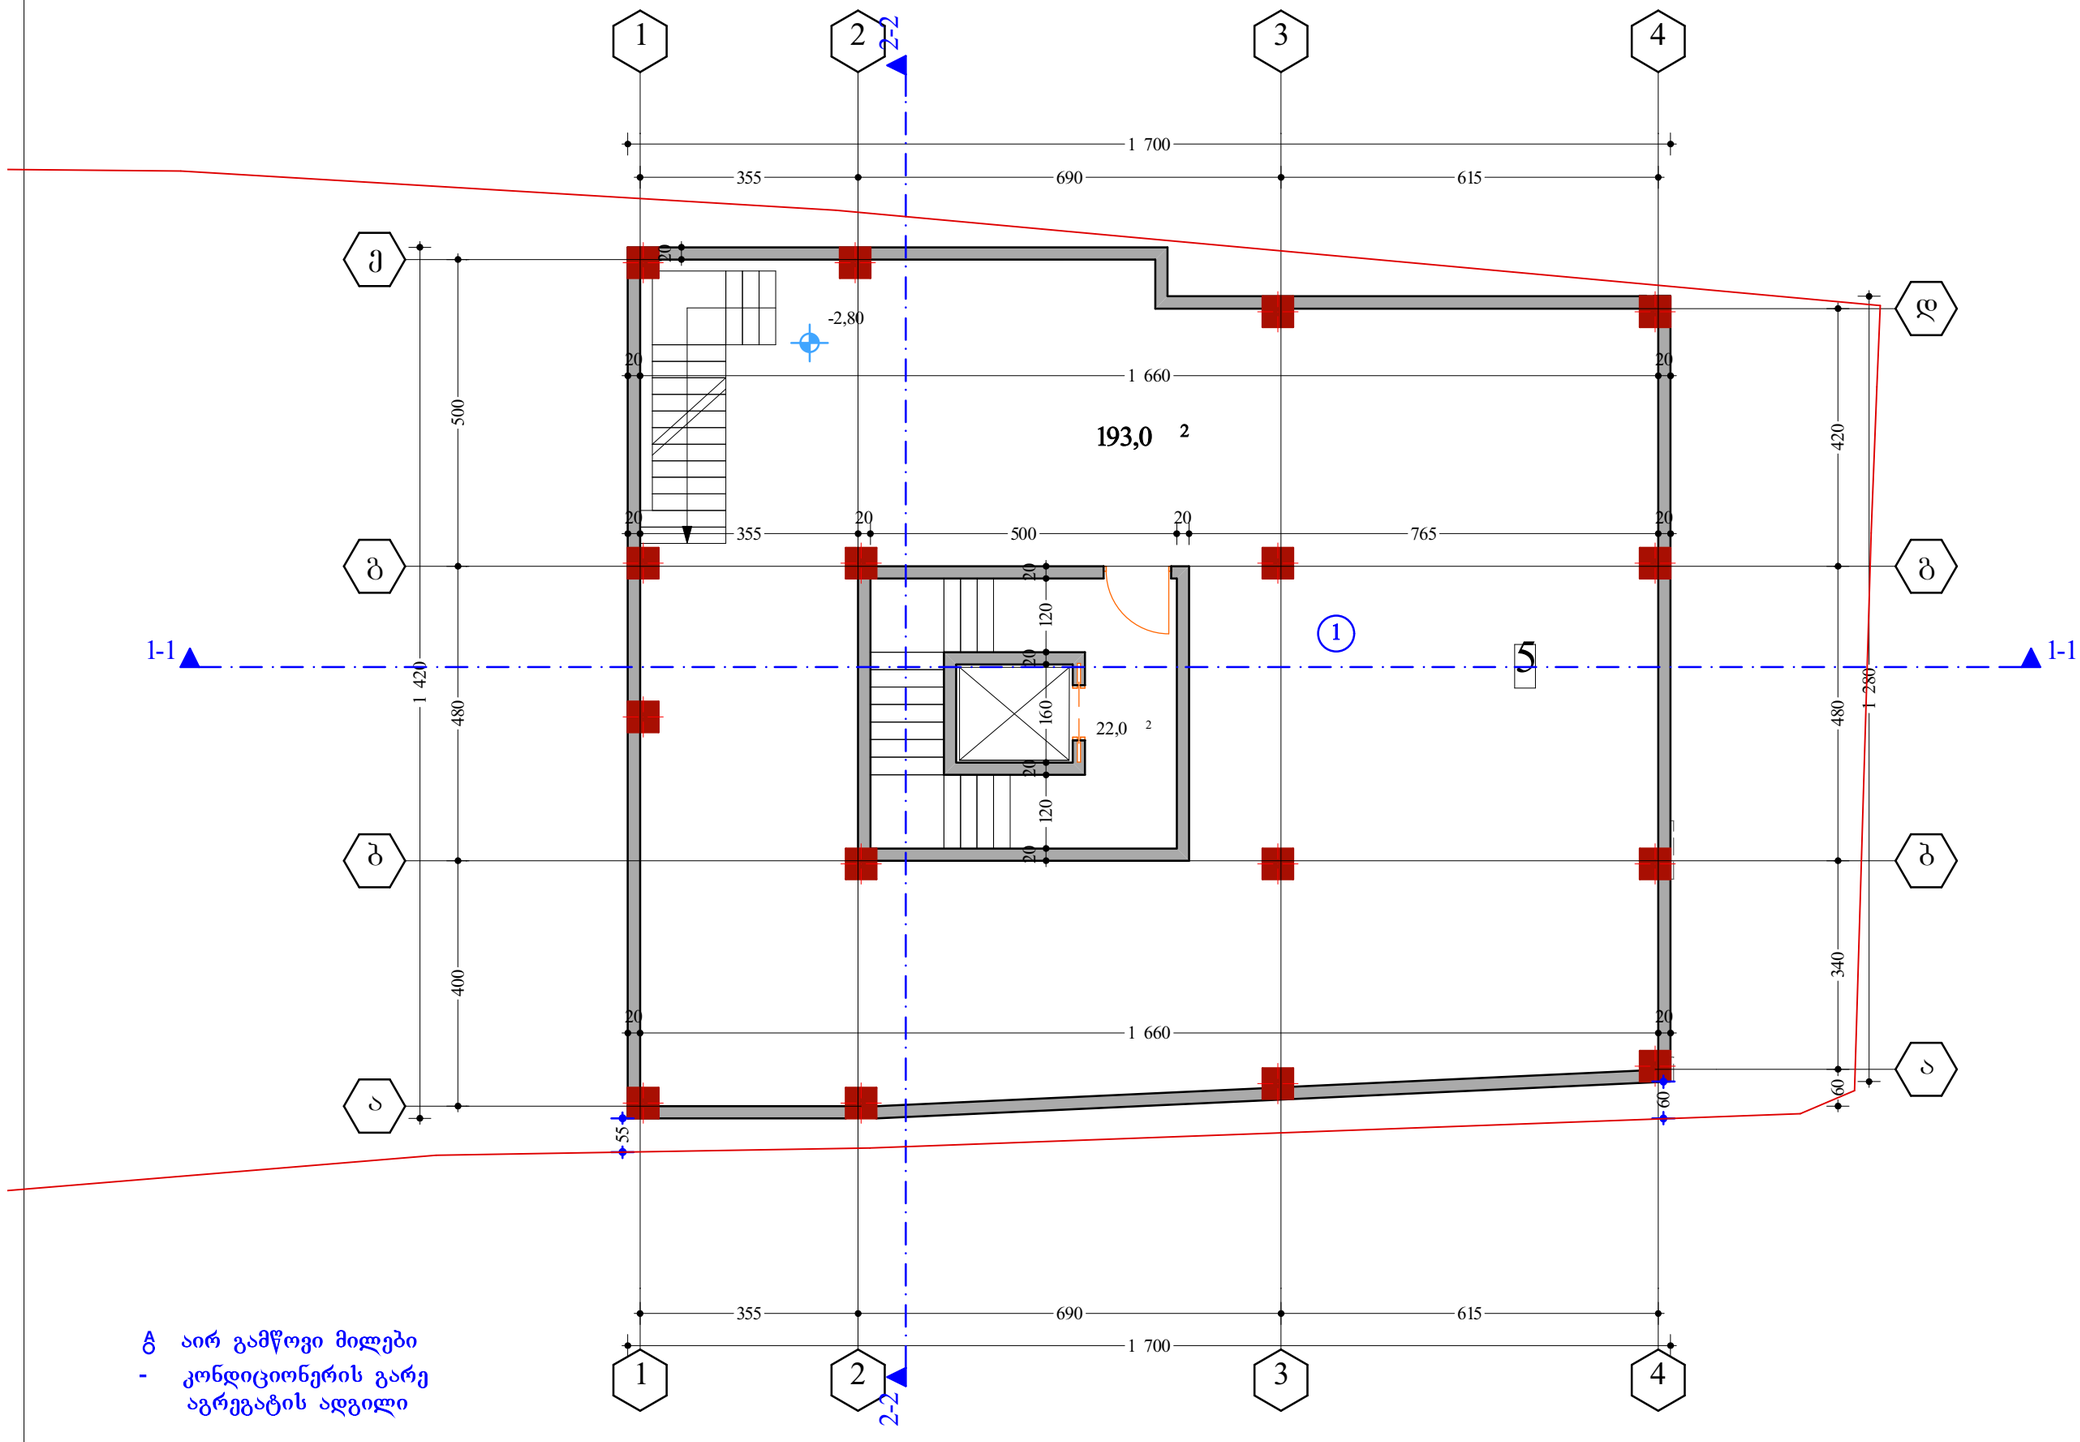

ა აირ გამწოვი მილები
- კონდიციონერის გარე აგრეგატის ადგილი

დამკვეთი: ბახაბერ ბახიანი

მისამართი: ქ.თბილისი , ძუძა გოგიაშვილი შესახვევი I, №6

პროექტის სახელწოდება:
მრავალბინიანი საცხოვრებელი სახლი

თანამდებობა	გვარი	ხელმოწერა	თარიღი
დირექტორი	ა. ბახბახიშვილი		
არ. ავტორი	ა. ბახბახიშვილი		
არ. მთ. კონს.			
შესამოწმა			

შპს "Mega Personal Architecture"

MEGA PERSONAL ARCHITECTURE

მისამართი: ქ.თბილისი თელეთის ქუჩა №4

მასშტაბი	1:100	სარდაფის გეგმა
თარიღი	04.04.2017	
სტადია	ფურცელი	ფურცლები
არქიტექტურული ნაწილი	ა - 1	

I სართული გეგმა - მასშ. 1:100 მ
ბლოკი - ა

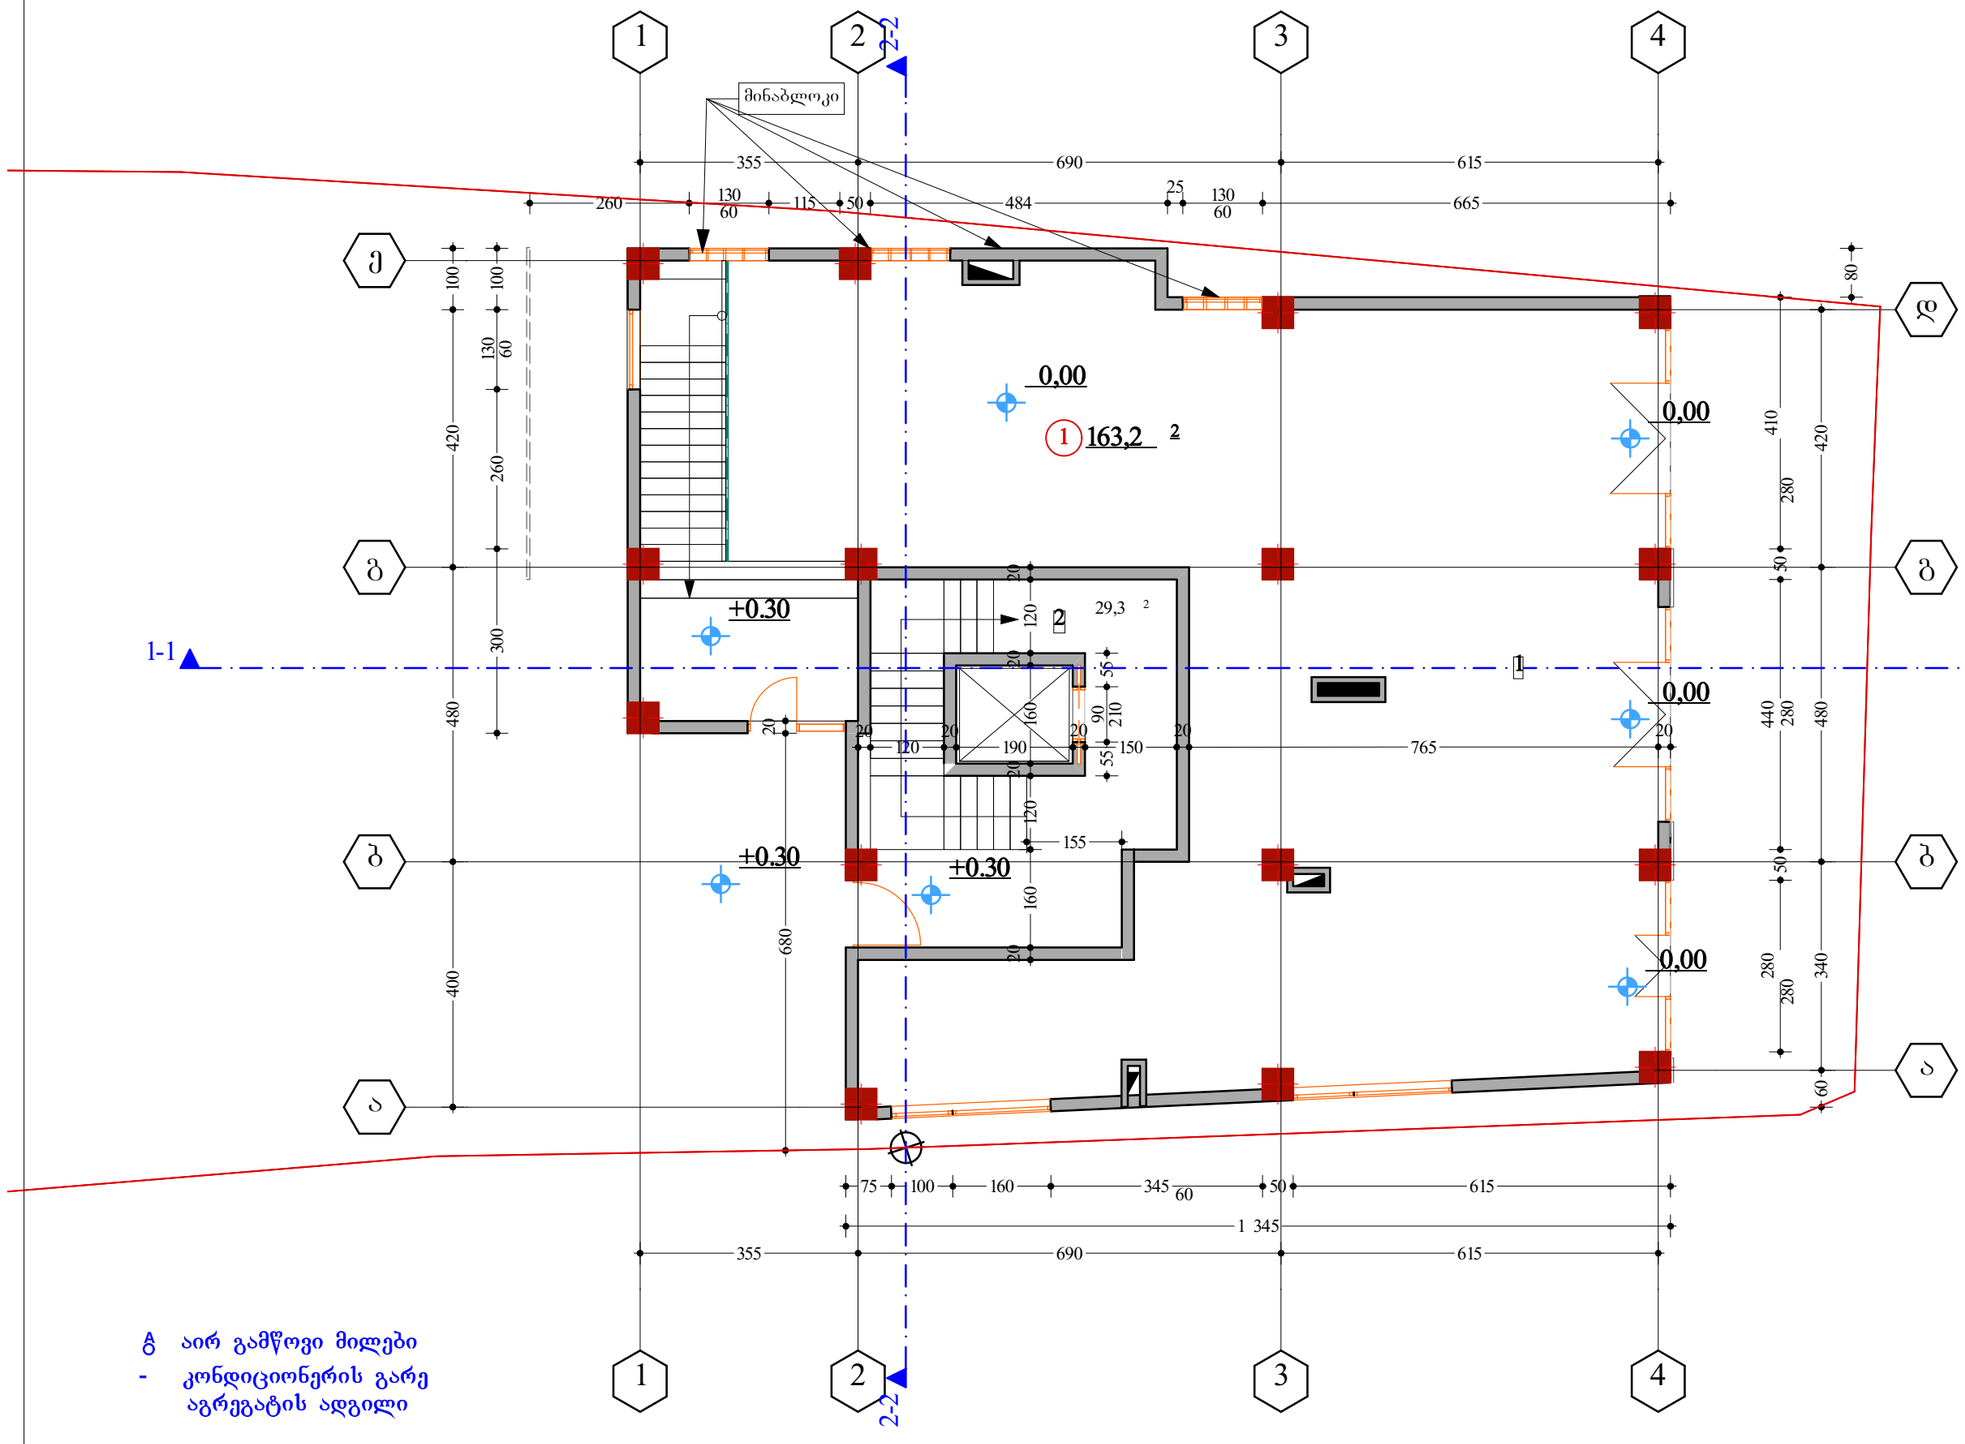

1-1 ▲ 1-1 ▲

გ აირ გამწოვი მილები
- კონდიციონერის გარე აგრეგატის ადგილი

ფორმატი A-3	თბილისი 2016 წ.		ბლნ.
	დაკვეთა №		შპირის სახელი

ექსპლიკაცია:

ნაკვეთის ფართი 1233 კვ.მ

ექსპლიკაცია:

1 კომერციული ფართი
2 კიბის უჯრედი
3 საცხოვრ. ფართი
4 საზაფხ. ფართი
5 სარდაფის ფართი

შენიშვნები:

დამკვეთი: ქახაბერ ქახიანი

მისამართი: ქ.თბილისი , ძშა გოგიაშვილი შესახვევი I, №6

პროექტის სახელწოდება:
მრავალბინიანი საცხოვრებელი სახლი

თანამდებობა	გვარი	ხელმოწერა	თარიღი
დირექტორი	ა. ქაჭაჭაშვილი		
პრ. ავტორი	ა. ქაჭაჭაშვილი		
პრ. მთ. კონს.			
შესამოწმა			

შპს "Mega Personal Architecture"

MEGA PERSONAL ARCHITECTURE

მისამართი: ქ.თბილისი თელეთის ქუჩა №4

მასშტაბი	1:100	I სართული გეგმა
თარიღი	04.04.2017	
არქიტექტურული ნაწილი	ა - 3	

ფორმატი A-3 | თებერვალი 2016 წ. | ბლნ.
დაკვეთა № | შპონის სახეობა

II სართული გეგმა - მასშ. 1:100 მ
ბლოკი - ა

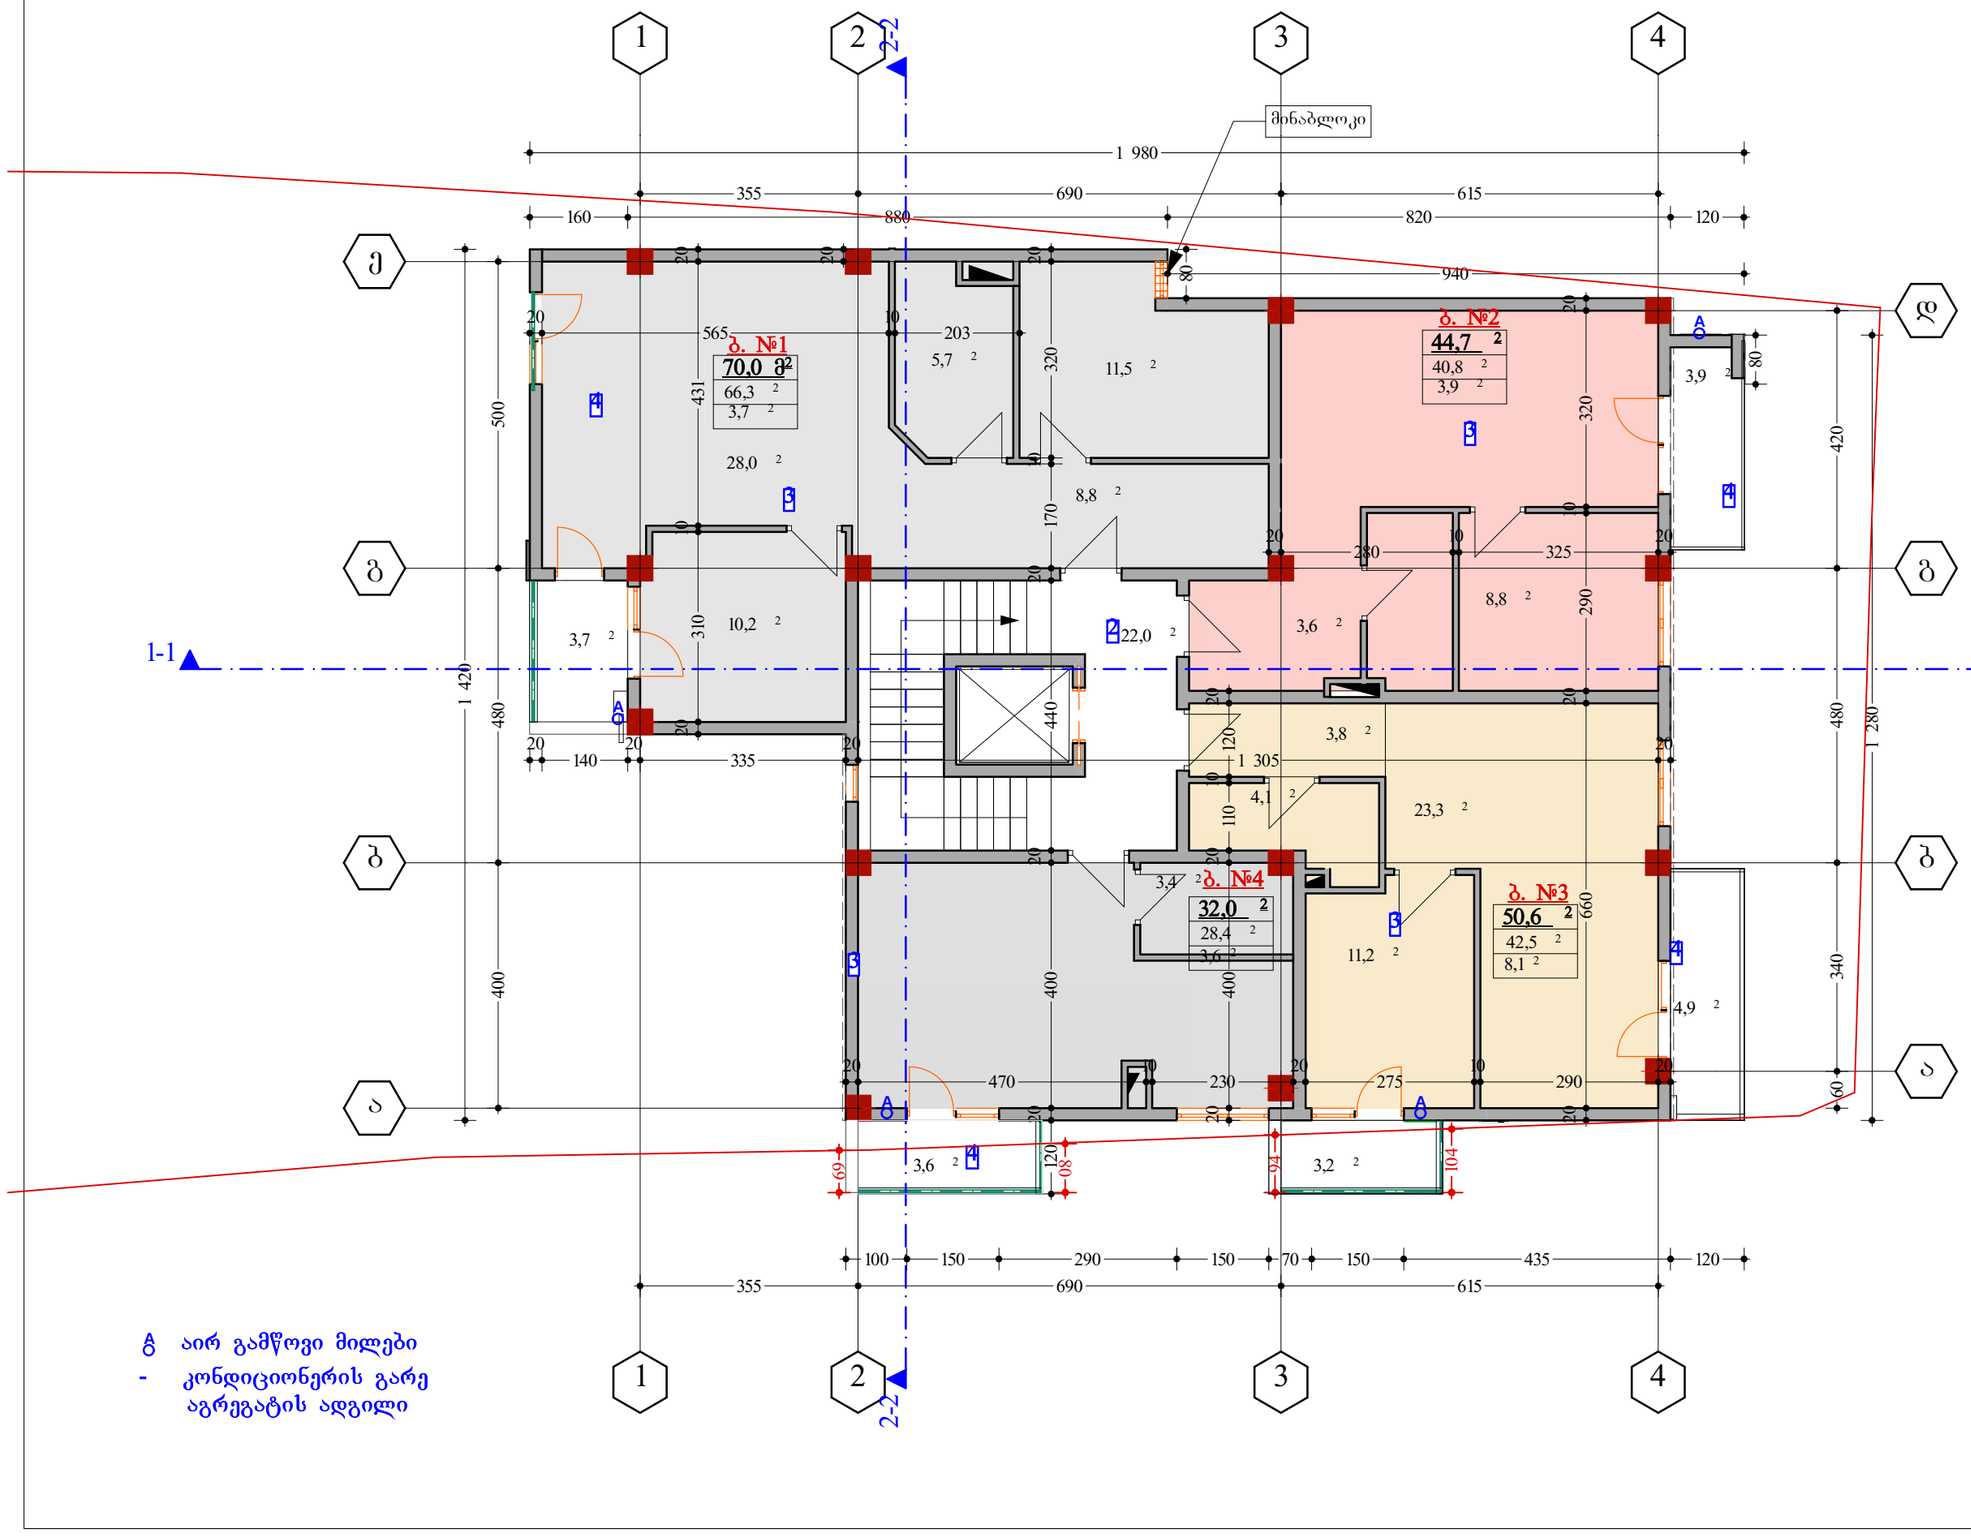

A აირ გამწოვი მილები
- კონდიციონერის გარე აგრეგატის ადგილი

ექსპლიკაცია:

ნაკვეთის ფართი 1233 კვ.მ

ექსპლიკაცია:

1 კომერციული ფართი
2 კიბის უჯრედი
3 საცხოვრ. ფართი
4 საზაფხ. ფართი
5 სარდაფის ფართი

შენიშვნები:



პროექტის სახელწოდება:
მრავალბინიანი საცხოვრებელი სახლი

თანამდებობა	გვარი	ხელმოწერა	თარიღი
დირექტორი	ა. ანანიაშვილი		
არ. ავტორი	ა. ანანიაშვილი		
არ. მთ. კონს.			
შემმოწმა			

შპს "Mega Personal Architecture"

MEGA PERSONAL ARCHITECTURE

მისამართი: ქ.თბილისი თელეთის ქუჩა №4

მასშტაბი	1:100	II სართული გეგმა
თარიღი	04.04.2017	

სტადია	ფურცელი	ფურცლები
არქიტექტურული ნაწილი	ა - 2	

III სართული გეგმა - მასშ. 1:100 მ
ბლოკი - ა

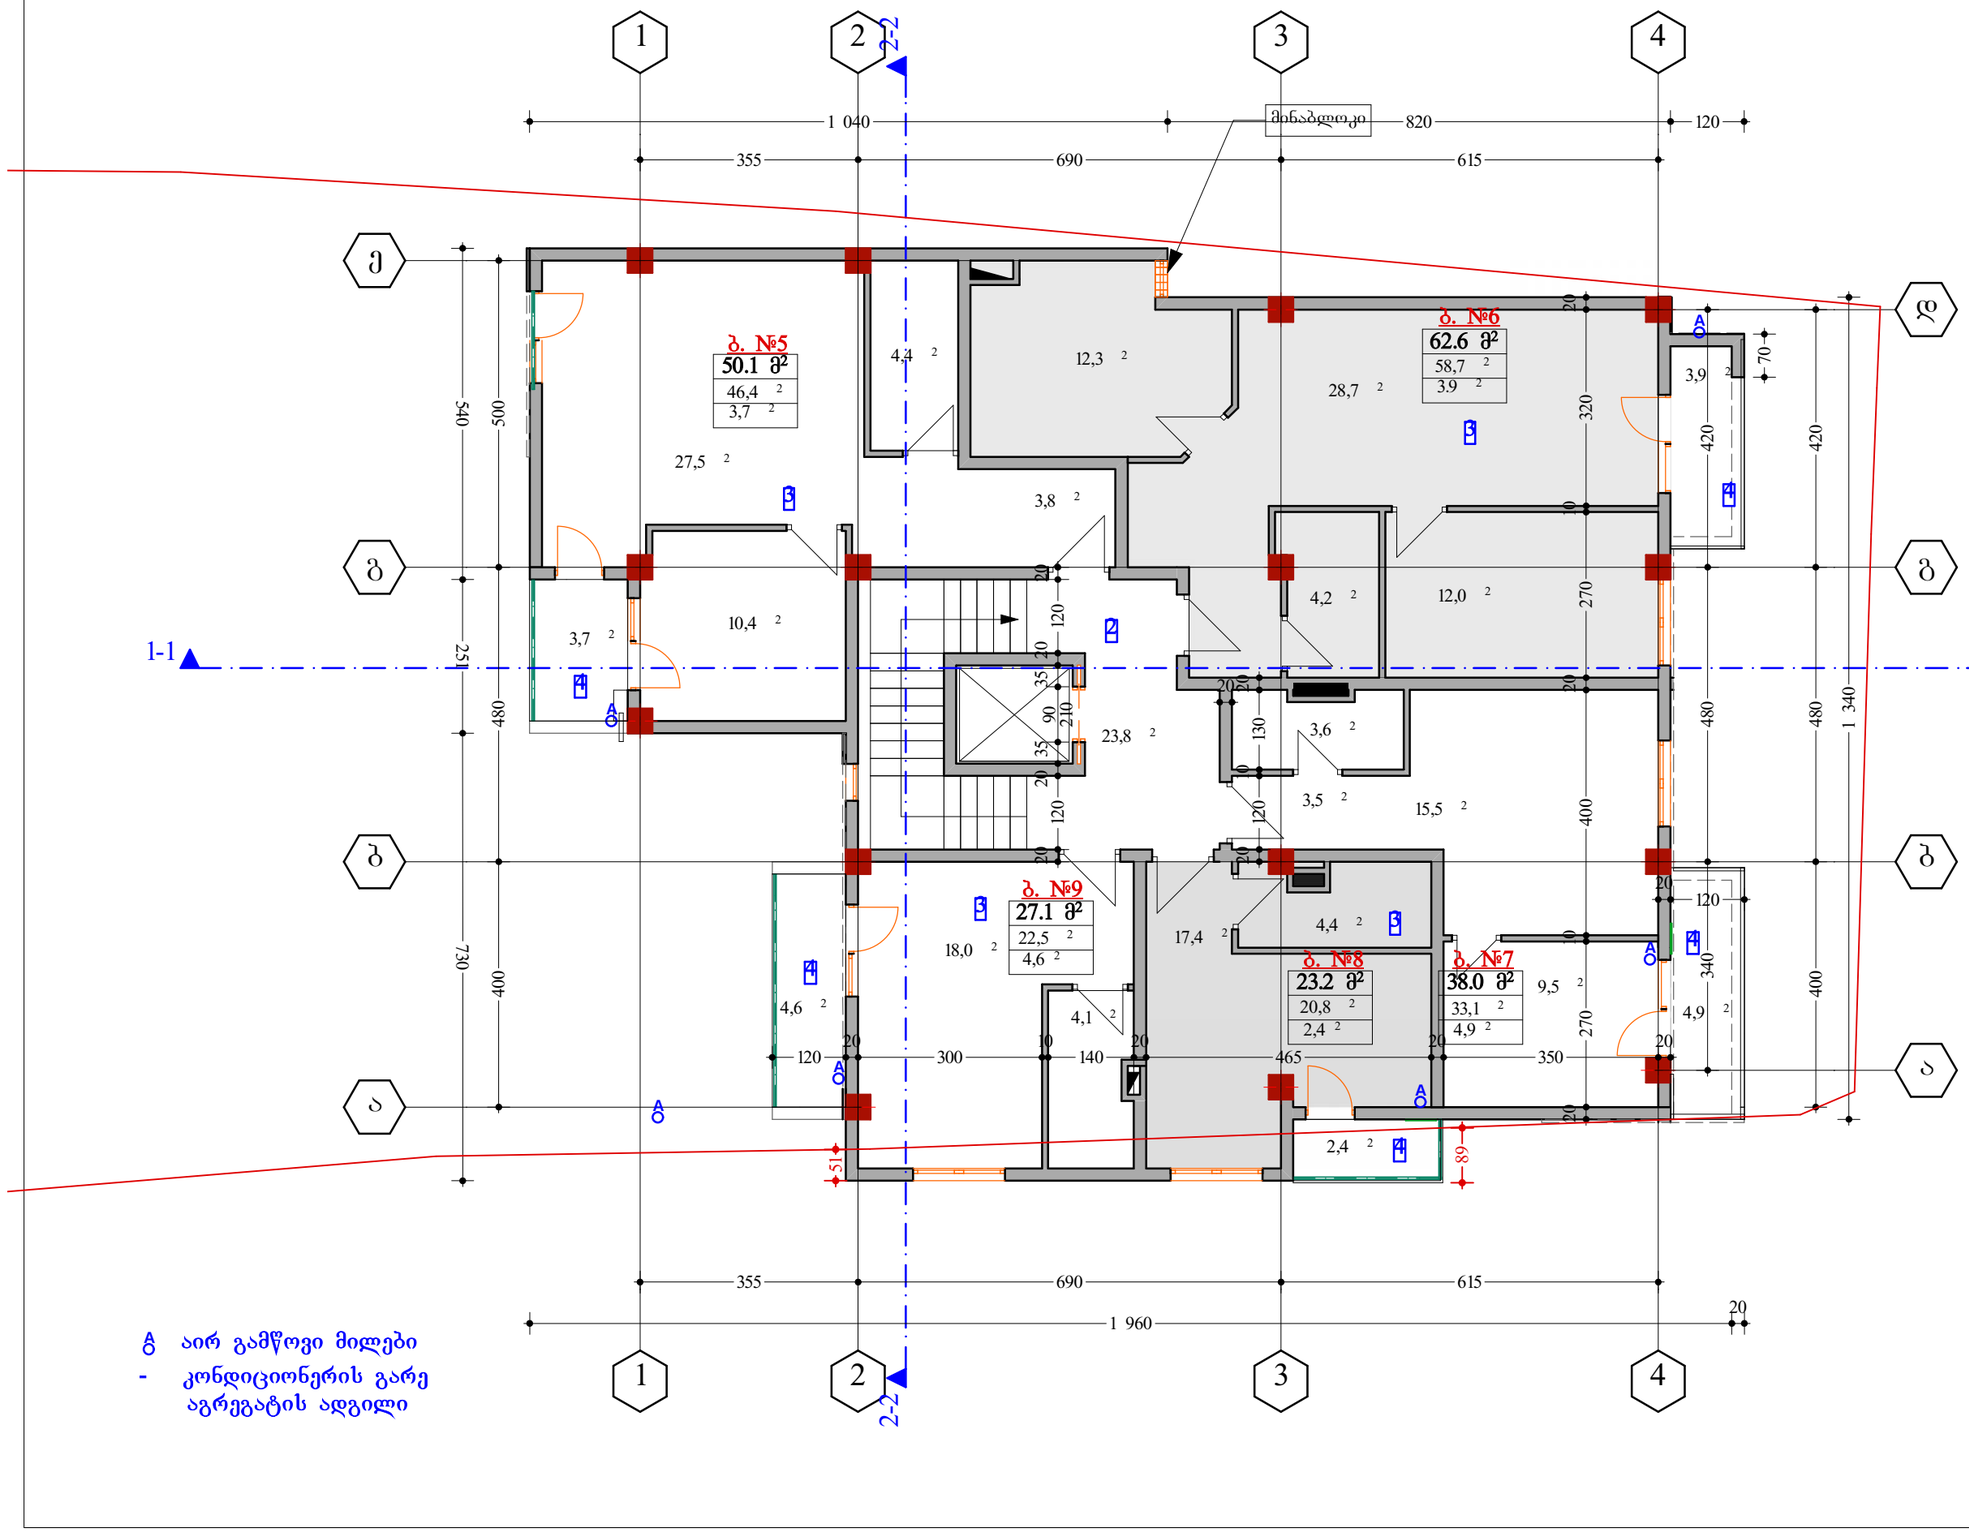

A აირ გამწოვი მილები
- კონდიციონერის გარე აგრეგატის ადგილი

ფორმატი A-3	თარიღი 2016 წ.	ბლნ.
	დაკვეთა №	შეთანხმების სახეობა

ექსპლიკაცია:

ნაკვეთის ფართი 1233 კვ.მ

ექსპლიკაცია:

1 კომერციული ფართი
2 კიბის უჯრედი
3 საცხოვრ. ფართი
4 საზაფხ. ფართი
5 სარდაფის ფართი

შენიშვნები:

დამკვეთი:	ქახაბერ ქახიანი
მისამართი:	ქ.თბილისი , ვაჟა ფშაველაშვილი შესახვევი I, №6
პროექტის სახელწოდება:	მრავალბინიანი საცხოვრებელი სახლი

თანამდებობა	გვარი	ხელმოწერა	თარიღი
დირექტორი	ა. ქახაბაშვილი		
არ. ავტორი	ა. ქახაბაშვილი		
არ. მთ. კონს.			
შესამოწმა			

შპს "Mega Personal Architecture"

MEGA PERSONAL ARCHITECTURE

მისამართი: ქ.თბილისი თელეთის ქუჩა №4

მასშტაბი	1:100	III სართული გეგმა
თარიღი	04.04.2017	

სტადია	ფურცელი	ფურცლები
არქიტექტურული ნაწილი	ა - 2	

IV სართული გეგმა - მასშ. 1:100 მ
ბლოკი - ა

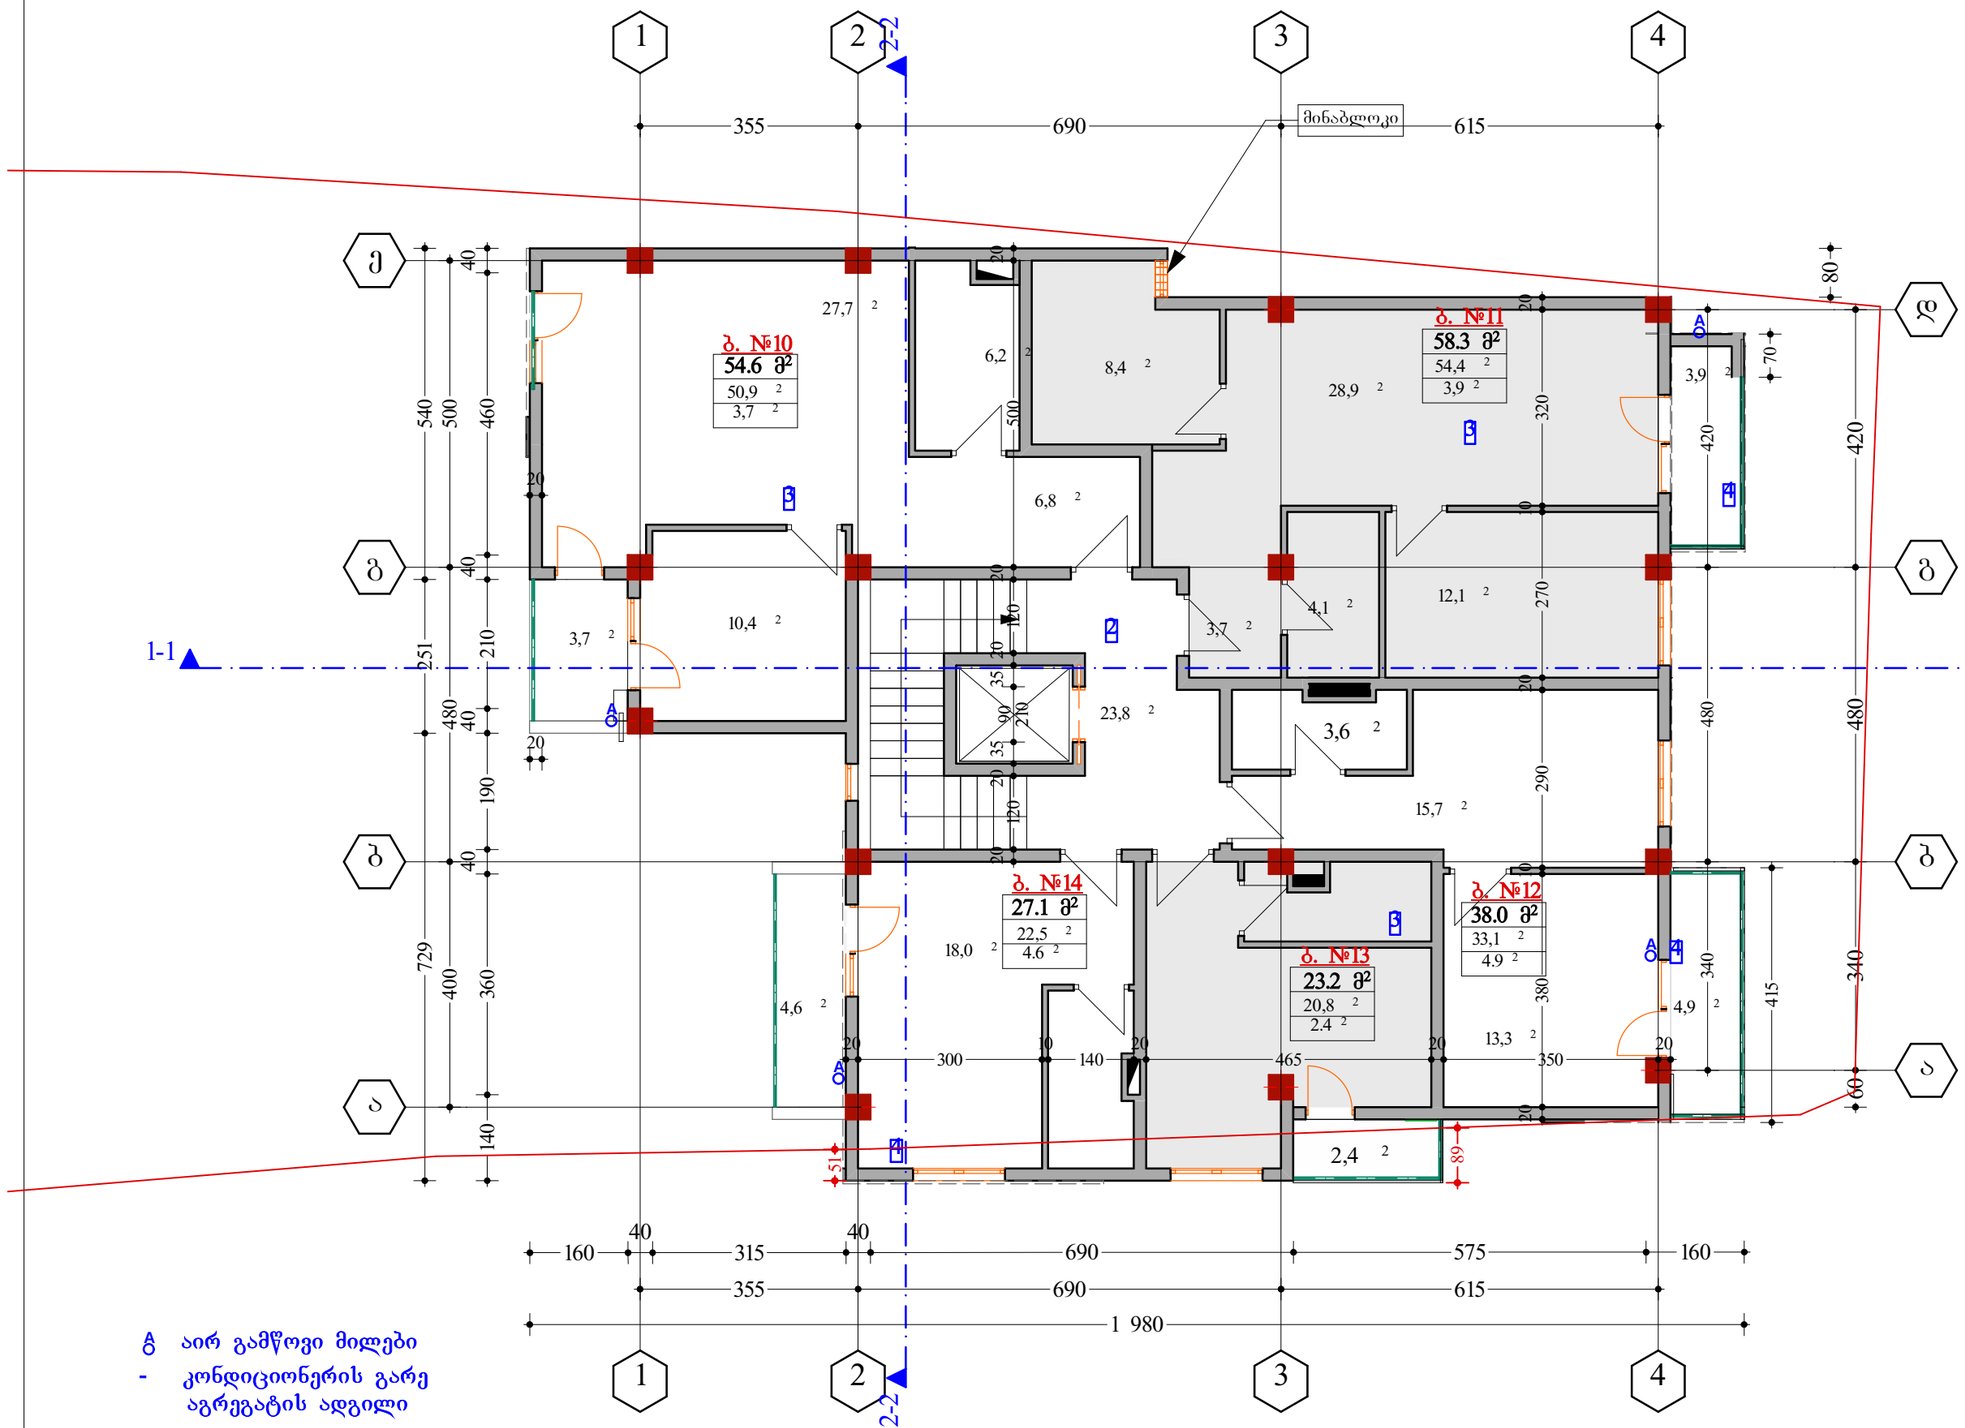

A აირ გამწოვი მილები
- კონდიციონერის გარე აგრეგატის ადგილი

ფორმატი A-3	თარიღი 2016 წ.	ბლნ.
	ფაქტია №	შპს "Mega Personal Architecture"

ექსპლიკაცია:

ნაკვეთის ფართი 1233 კვ.მ

ექსპლიკაცია:

1 კომერციული ფართი
2 კიბის უჯრედი
3 საცხოვრ. ფართი
4 საზაფხ. ფართი
5 სარდაფის ფართი

შენიშვნები:

დამკვეთი:	ანანაშვილ ანიანი
მისამართი:	ქ.თბილისი , ვაჟა ფშაველას შესახვევი I, №6
პროექტის სახელწოდება:	მრავალბინიანი საცხოვრებელი სახლი

თანამფლობა	გვარი	ხელმოწერა	თარიღი
დირექტორი	ა. ანანაშვილი		
არ. ავტორი	ა. ანანაშვილი		
არ. მთ. კონს.			
შემამოწმა			

შპს "Mega Personal Architecture"

MEGA PERSONAL ARCHITECTURE

მისამართი: ქ.თბილისი თელეთის ქუჩა №4

მასშტაბი	1:100	IV სართული გეგმა
თარიღი	04.04.2017	

სტადია	ფურცელი	ფურცლები
არქიტექტურული ნაწილი	ა - 2	

V სართული გეგმა - მასშ. 1:100 მ
ბლოკი - ა

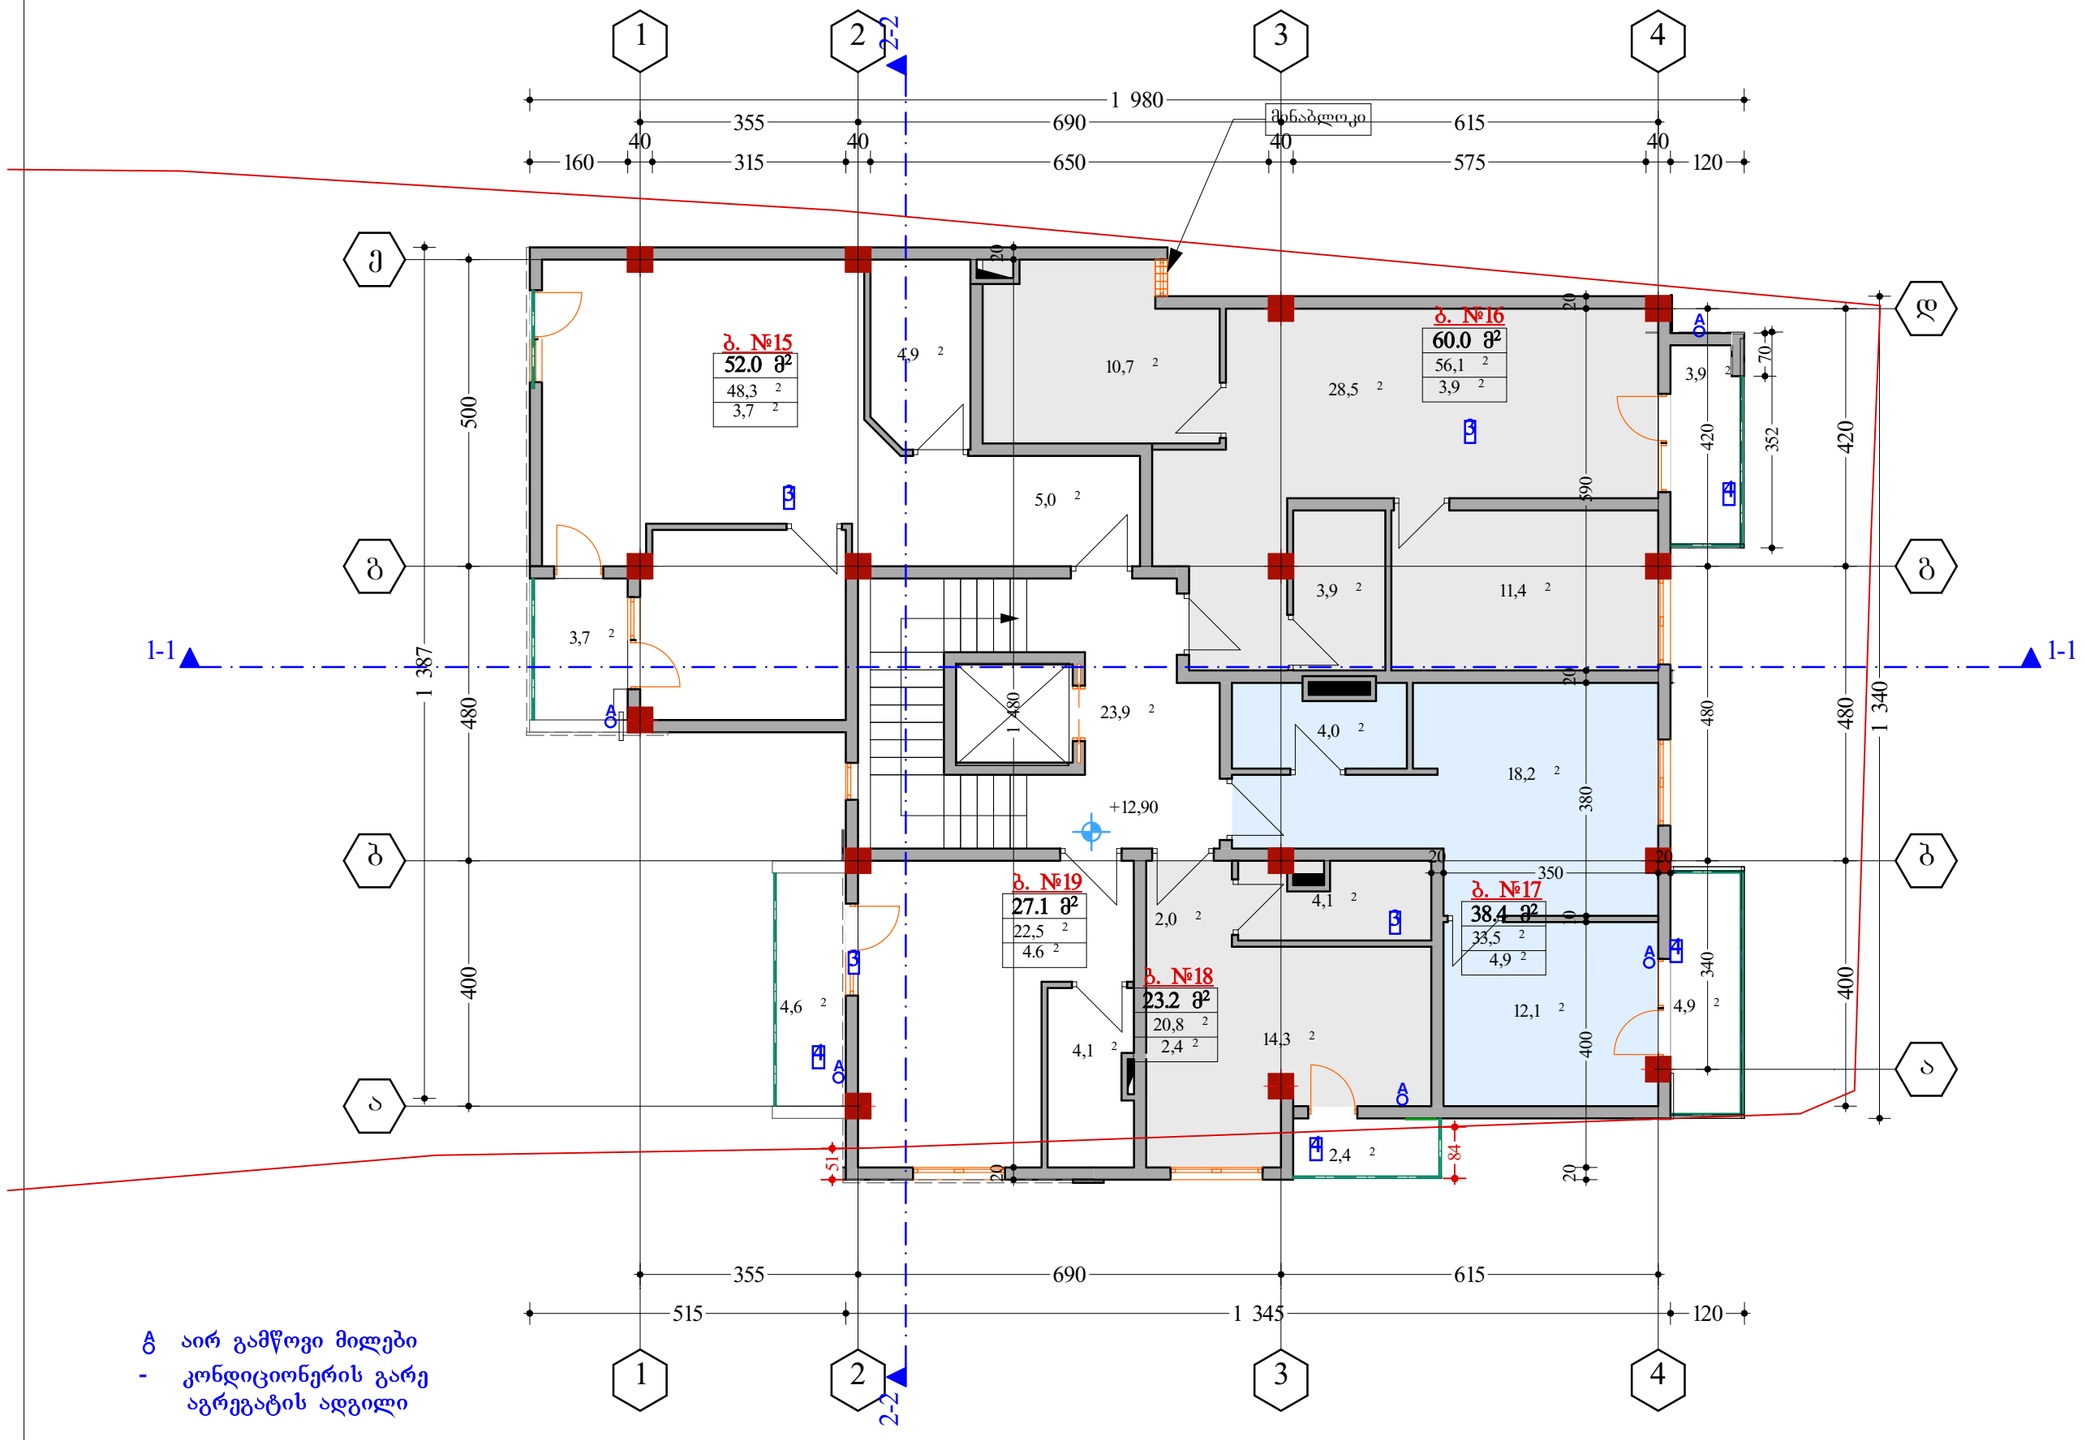

A აირ გამწოვი მილები
- კონდიციონერის გარე აგრეგატის ადგილი

ფორმატი A-3	თარიღი 2016 წ.	ბლნ.
	დაკვეთა №	შპრიხის სახელი

ნაკვეთის ფართი 1233 კვ.მ

ექსპლიკაცია:

1	კომერციული ფართი
2	კიბის უჯრედი
3	საცხოვრ. ფართი
4	საზაფხ. ფართი
5	სარდაფის ფართი

შენიშვნები:

დამკვეთი:	ქახაბერ ქახიანი
პროექტის სახელწოდება:	მრავალბინიანი საცხოვრებელი სახლი

თანამდებობა	გვარი	ხელმოწერა	თარიღი
დირექტორი	ა. ქაჭაბაძიშვილი		
არ. ავტორი	ა. ქაჭაბაძიშვილი		
არ. მთ. კონს.			
შემამოწმა			

შპს "Mega Personal Architecture"

MEGA PERSONAL ARCHITECTURE

მისამართი: ქ.თბილისი თელეთის ქუჩა №4

მასშტაბი	1:100	V სართული გეგმა
თარიღი	04.04.2017	

სტადია	ფურცელი	ფურცლები
არქიტექტურული ნაწილი	ა - 2	

ფორმატი A-3	თბილისი 2016 წ.	ზღვ.
	დაკვეთა №	შენობის სახელი

VI სართული გეგმა - მასშ. 1:100 მ
ბლოკი - ა

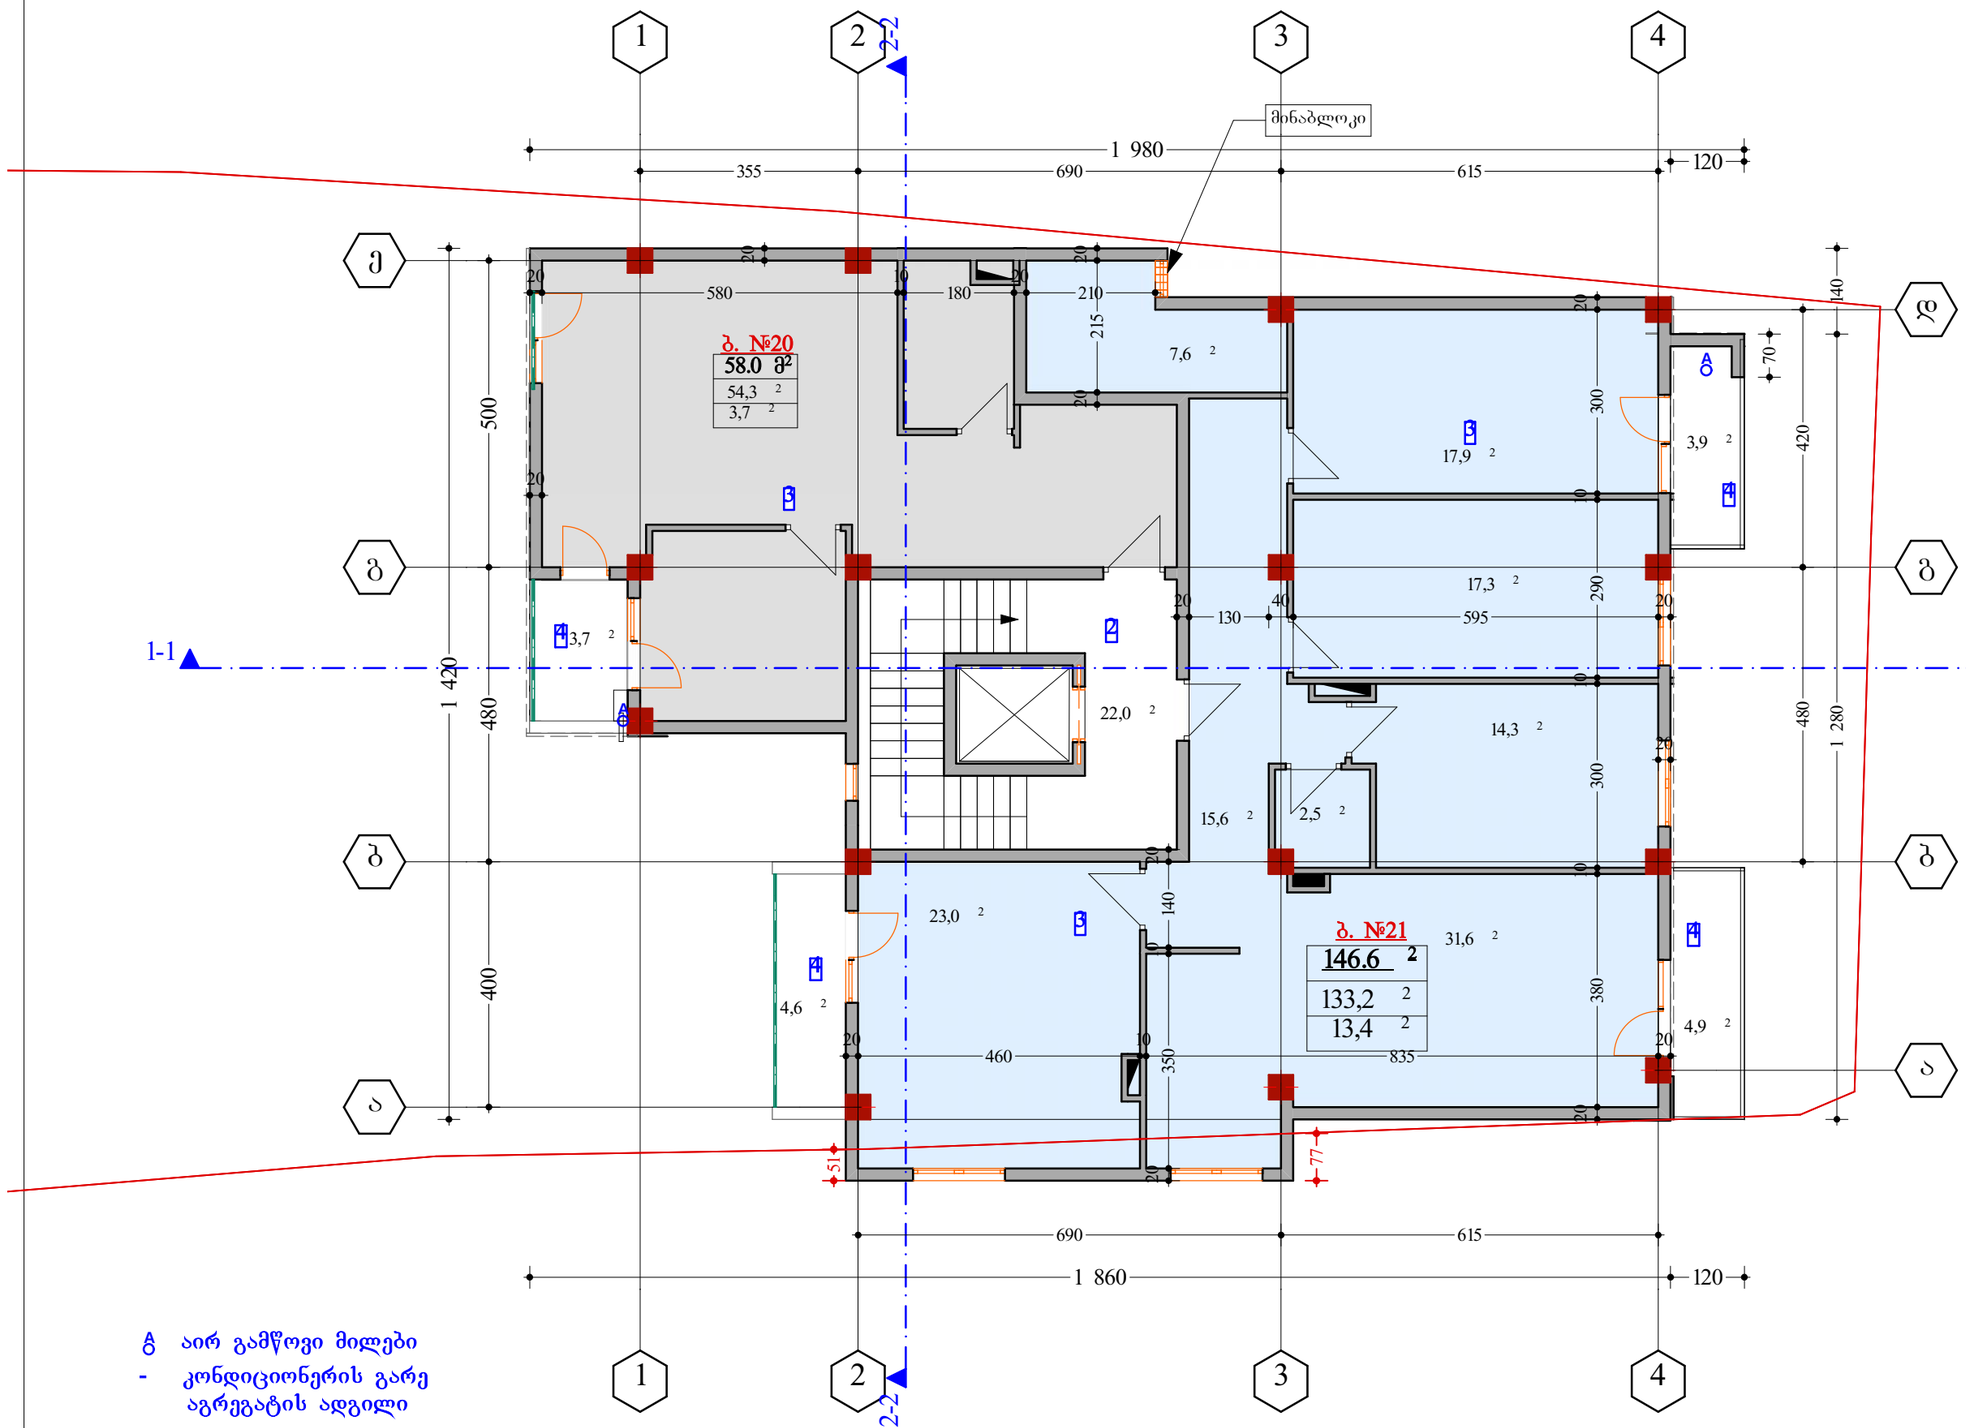

A აირ გამწოვი მილები
- კონდიციონერის გარე აგრეგატის ადგილი

ნაკვეთის ფართი 1233 კვ.მ

ექსპლიკაცია:

1 კომერციული ფართი
2 კიბის უჯრედი
3 საცხოვრ. ფართი
4 საზაფხ. ფართი
5 სარდაფის ფართი

შენიშვნები:

დამკვეთი:	ბახაბერ ბახიანი
მისამართი:	ქ.თბილისი , ძველა ბოჟიაშვილი შესახვევი I, №6
პროექტის სახელწოდება:	მრავალბინიანი საცხოვრებელი სახლი

თანამდებობა	გვარი	ხელმოწერა	თარიღი
დირექტორი	ბ. ბახბახიშვილი		
არ. ავტორი	ბ. ბახბახიშვილი		
არ. მთ. კონს.			
შესამოწმა			

შპს "Mega Personal Architecture"

მისამართი: ქ.თბილისი თელეთის ქუჩა №4

მასშტაბი	1:100	VI სართული გეგმა
თარიღი	04.04.2017	

სტადია	წარადგი	წარდგენა
არქიტექტურული ნაწილი	ა - 7	

ფორმატი A-3	თარიღი 2016 წ.	ბლნ.
	დაკვეთა №	შენობის სახელი

ნაკვეთის ფართი 1233 კვ.მ

VII სართული გეგმა - მასშ. 1:100 მ
ბლოკი - ა

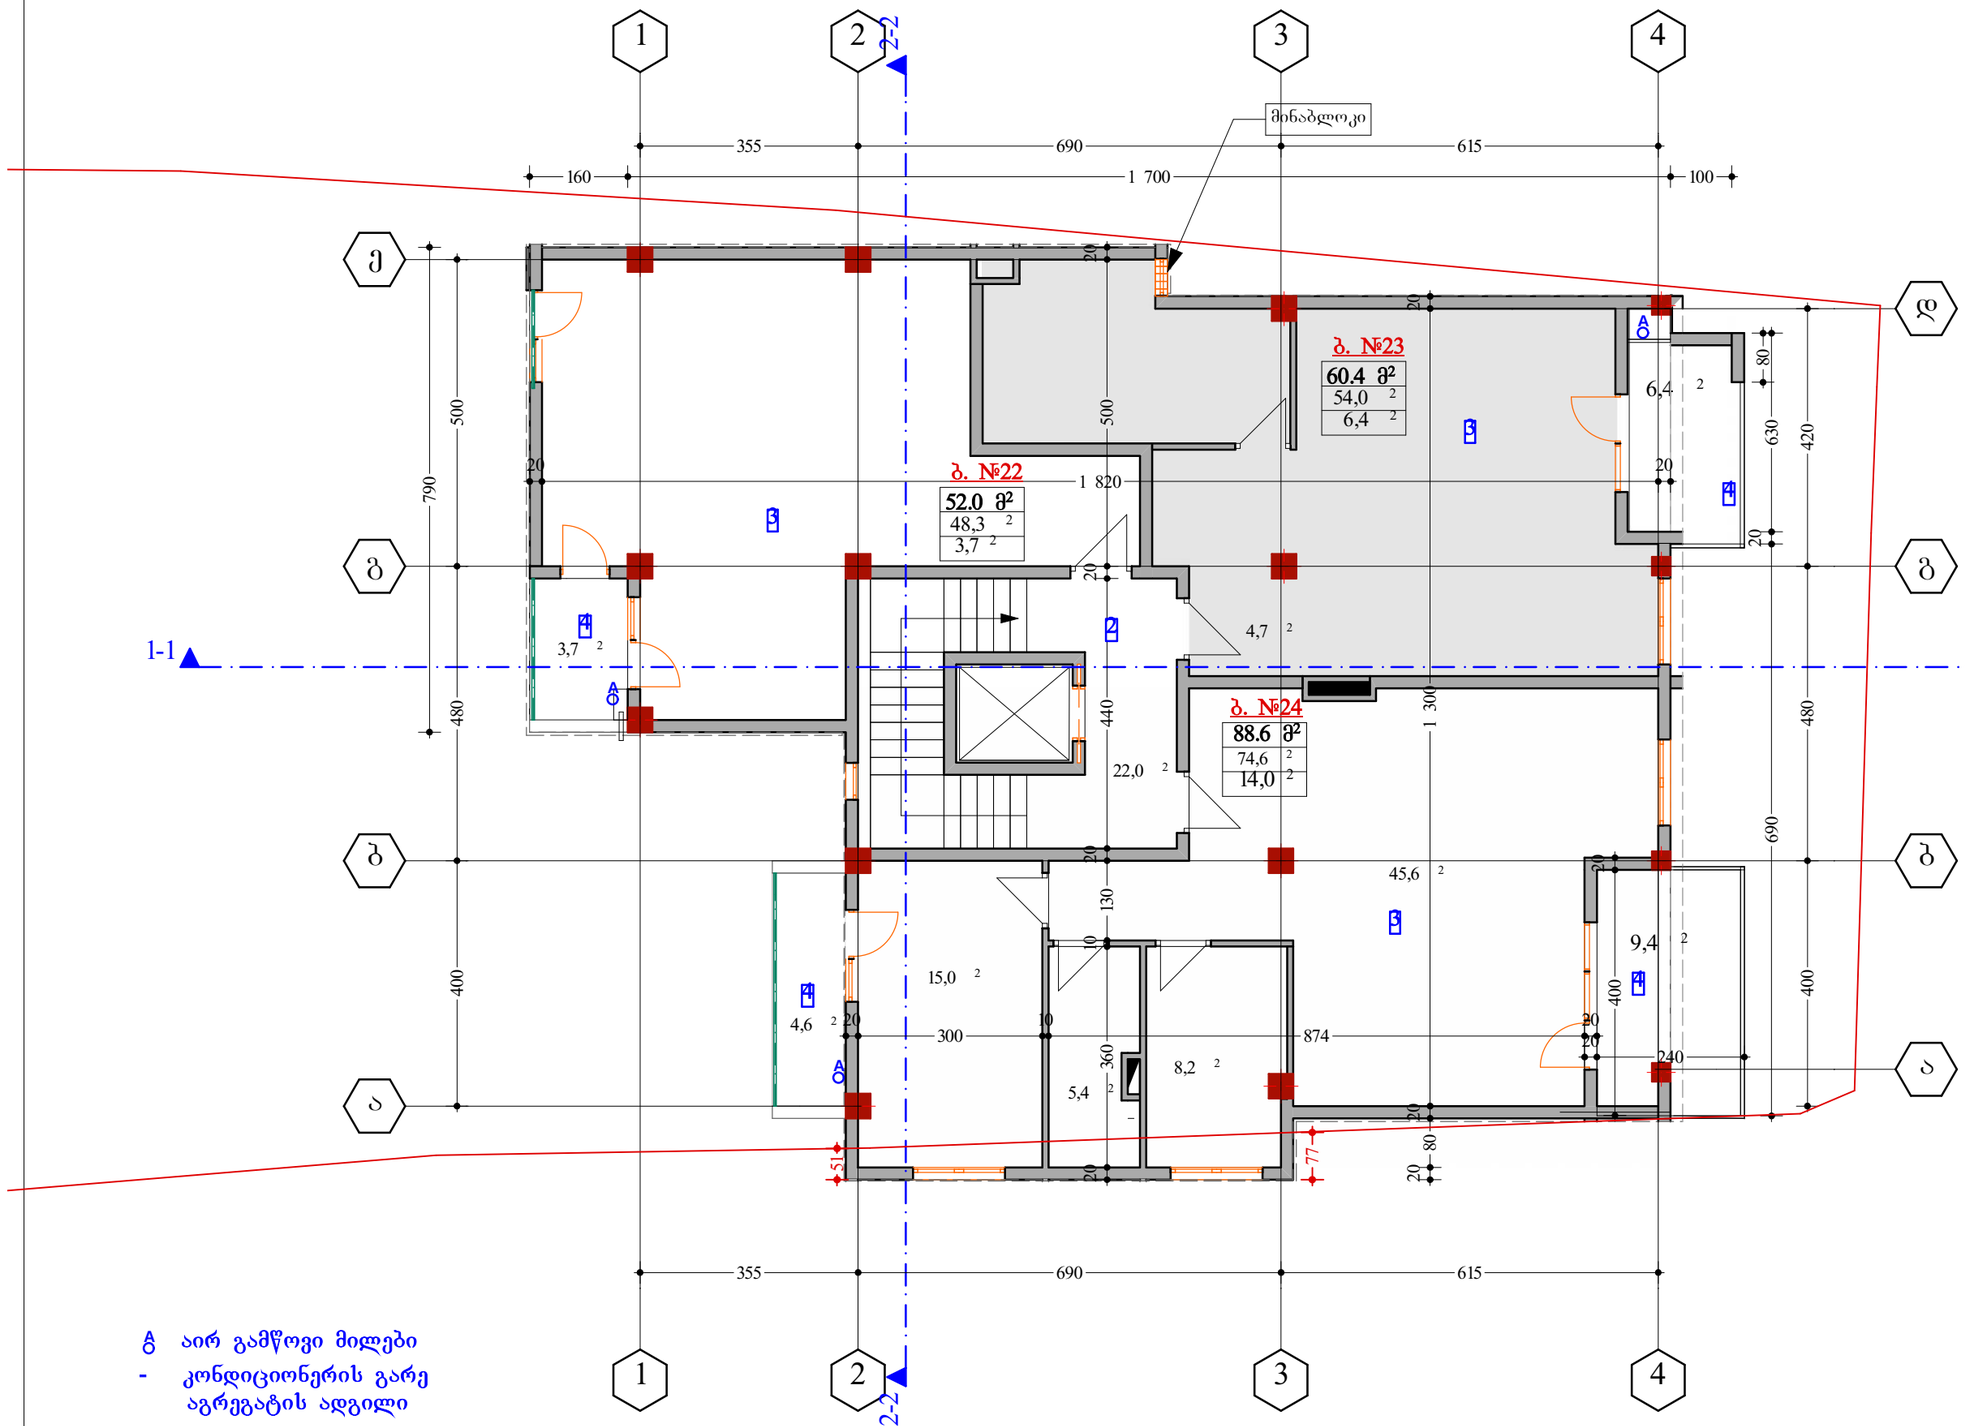

A აირ გამწოვი მილები
- კონდიციონერის გარე აგრეგატის ადგილი

ექსპლიკაცია:

1 კომერციული ფართი
2 კიბის უჯრედი
3 საცხოვრ. ფართი
4 საზაფხ. ფართი
5 სარდაფის ფართი

შენიშვნები:

დამკვეთი: ძახაპერ ძახიანი

მისამართი: ქ.თბილისი , ძუძა გოგიაშვილი შესახვევი I, №6

პროექტის სახელწოდება:
მრავალბინიანი საცხოვრებელი სახლი

თანამდებობა	გვარი	ხელმოწერა	თარიღი
დირექტორი	ა. ბაბაჯანიშვილი		
არ. ავტორი	ა. ბაბაჯანიშვილი		
არ. მთ. კონს.			
შესამოწმა			

შპს "Mega Personal Architecture"

MEGA PERSONAL ARCHITECTURE

მისამართი: ქ.თბილისი თელეთის ქუჩა №4

მასშტაბი	1:100	VII სართული გეგმა
თარიღი	04.04.2017	

სტადია	ფურცელი	ფურცლები
არქიტექტურული ნაწილი	ა - 2	

არასრული სამანქანოს სართული
სახურავის გეგმა - მას'შ. 1:100 მ
ბლოკი - ა

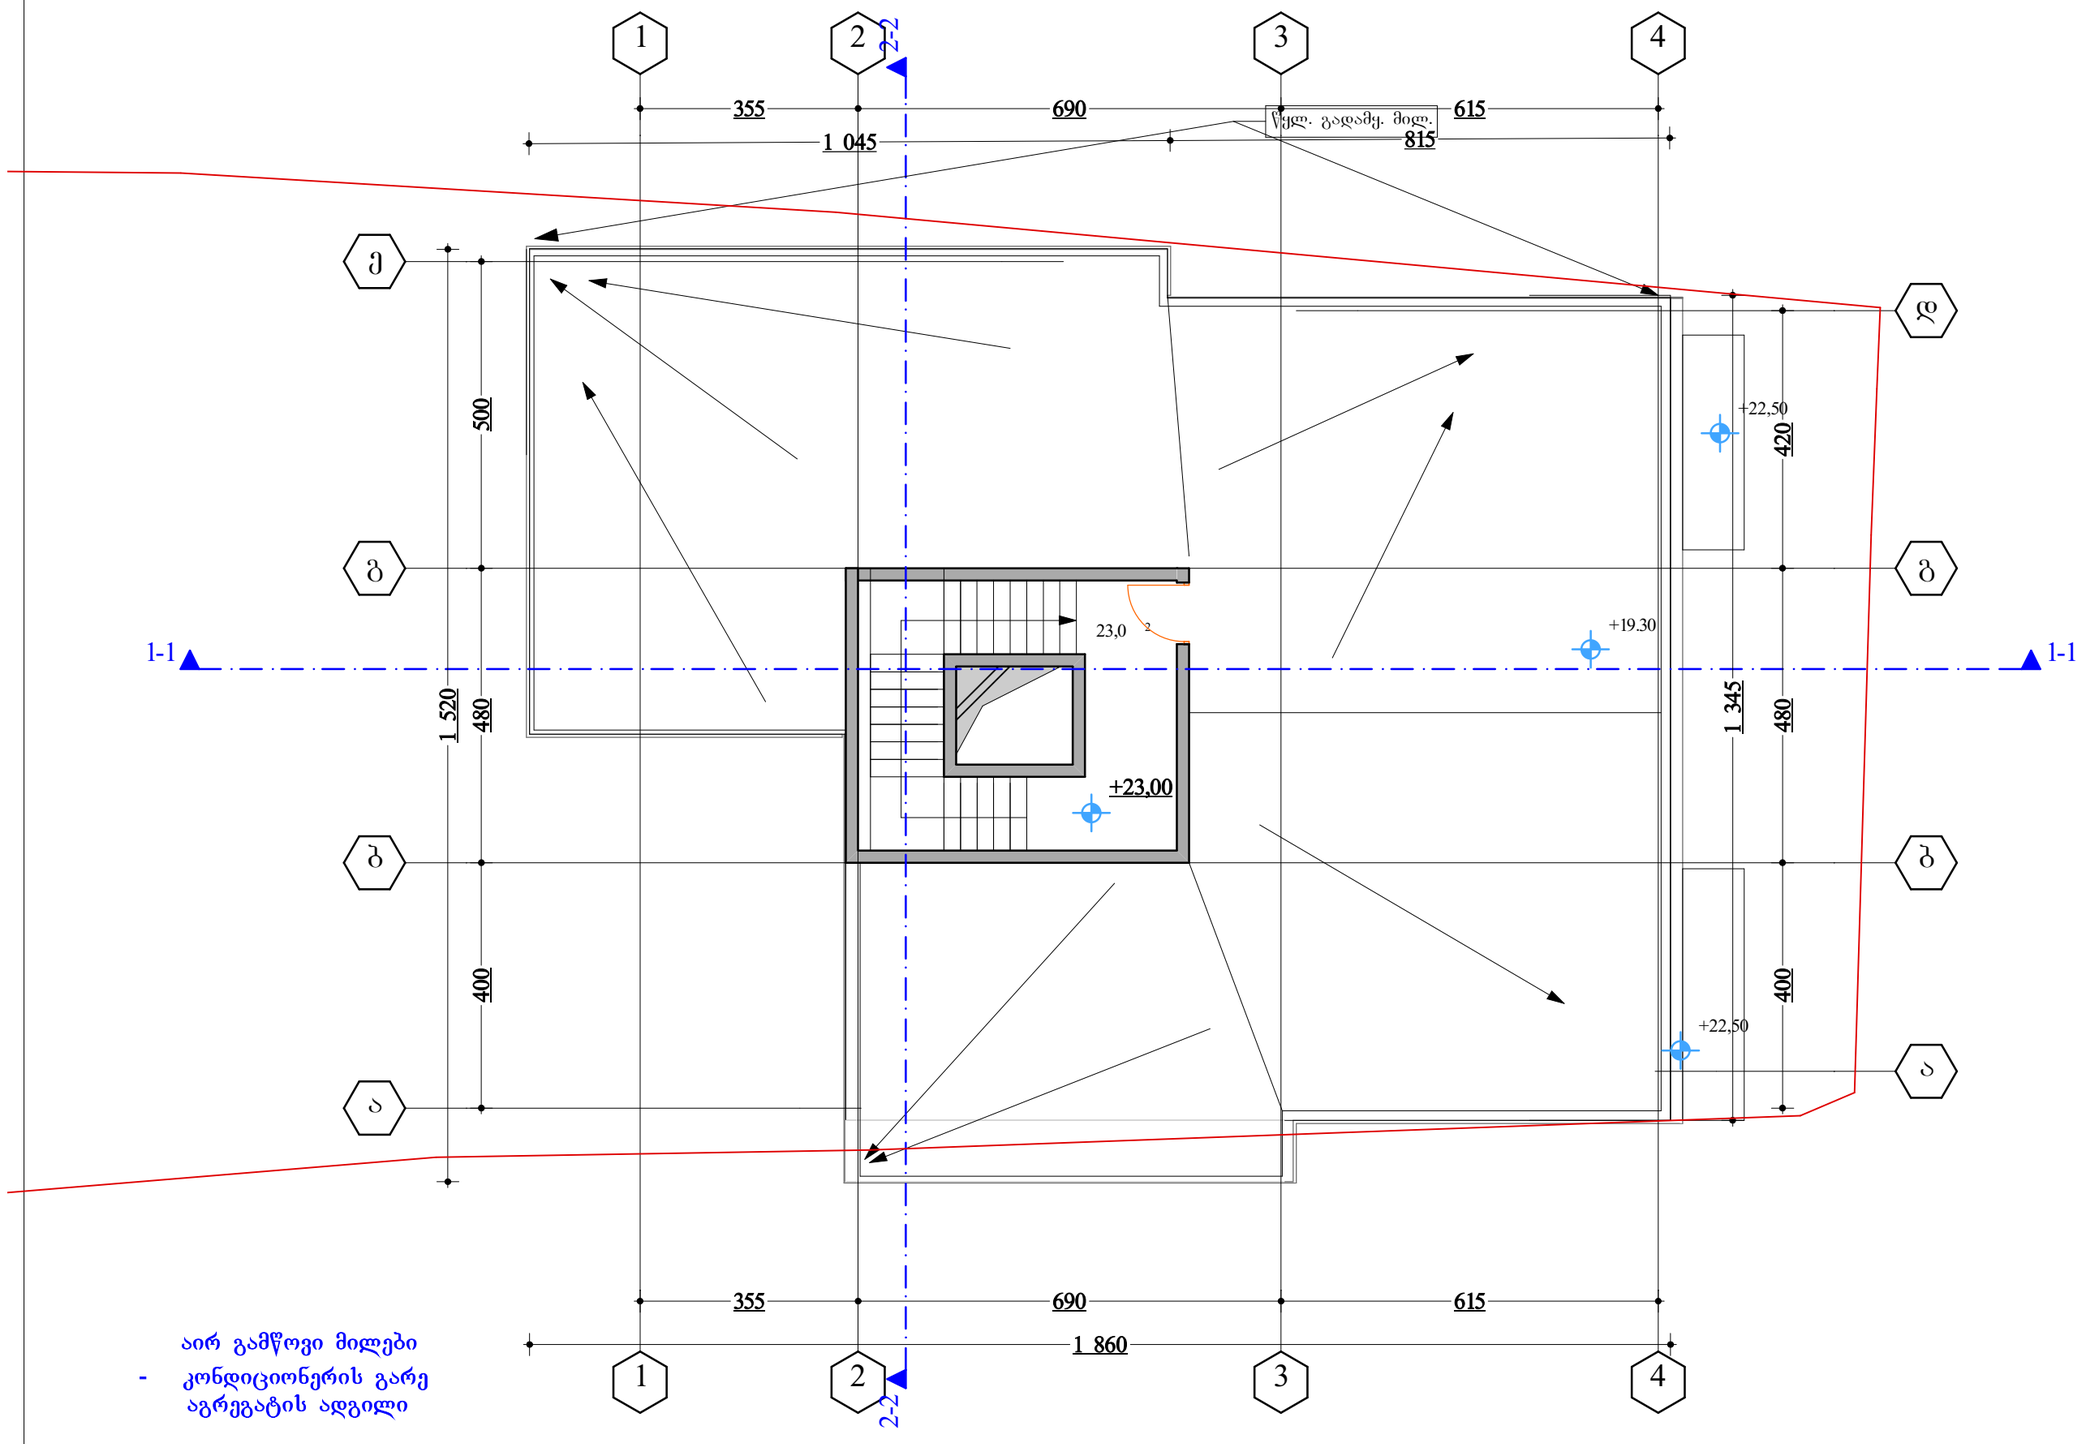

ფორმატი A-3	თებერვალი 2016 წ.		ჰლნ.
	დაკვეთა №		შპს "Mega Personal Architecture"

ექსპლიკაცია:

ნაკვეთის ფართი 1233 კვ.მ

პირობითი ნიშნები:

შენიშვნები:

დამკვეთი: ბახბაერ ბახიანი

მისამართი: ქ.თბილისი , ძუძა ბოჟბაუშვილი შესახვევი I, №6

პროექტის სახელწოდება:
მრავალბინიანი საცხოვრებელი სახლი

თანამდებობა	გვარი	ხელმოწერა	თარიღი
დირექტორი	ა. ბახბახიშვილი		
არ. ავტორი	ა. ბახბახიშვილი		
არ. მთ. კონს.			
შემმოწმა			

შპს "Mega Personal Architecture"

MEGA PERSONAL ARCHITECTURE

მისამართი: ქ.თბილისი თელეთის ქუჩა №4

მასშტაბი	1:100	სახურავის გეგმა
თარიღი	04.04.2017	

სტადია	ფურცელი	ფურცლები
არქიტექტურული ნაწილი	ა - 2	

სახურავის გეგმა - მასშ. 1:100 მ
ბლოკი - ა

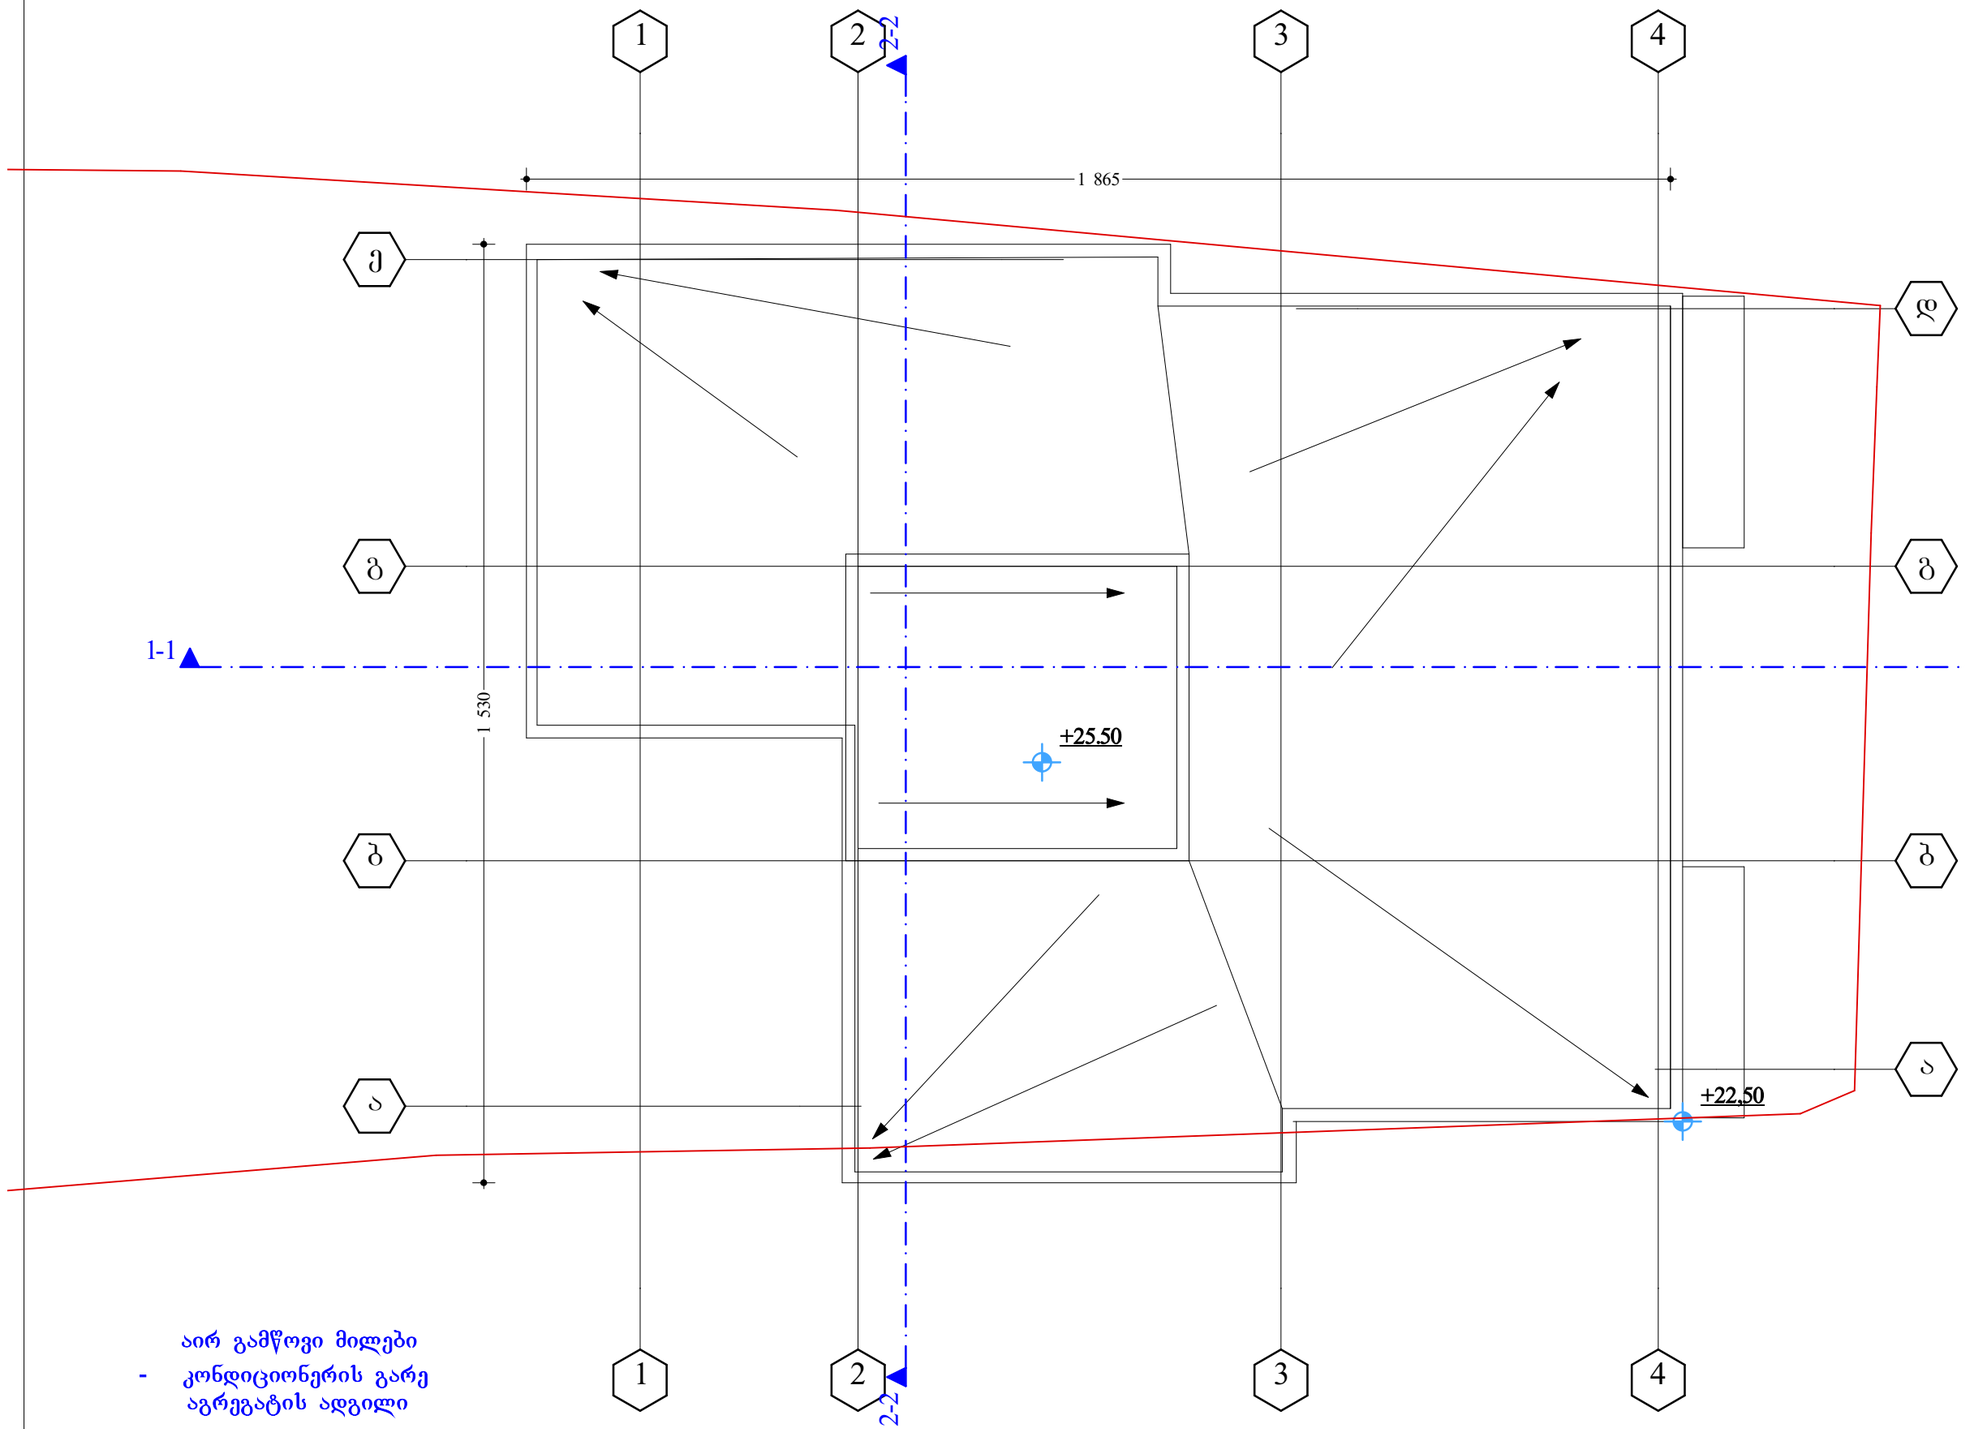

აირ გამწოვი მილები
- კონდიციონერის გარე აგრეგატის ადგილი

ფორმატი A-3	თბილისი 2016 წ.	ჩლნ.
	დაკვეთა №	შპს "Mega Personal Architecture"

ექსპლიკაცია:

ნაკვეთის ფართი 1233 კვ.მ

პირობითი ნიშნები:

შენიშვნები:

დამკვეთი: ქახაბერ ქახიანი

მისამართი: ქ.თბილისი , ძველა გოძიაშვილი შესახვევი I, №6

პროექტის სახელწოდება:
მრავალბინიანი საცხოვრებელი სახლი

თანამდებობა	გვარი	ხელმოწერა	თარიღი
დირექტორი	ა. ქაჩქაჩაშვილი		
არ. ავტორი	ა. ქაჩქაჩაშვილი		
არ. მთ. კონს.			
შესამოწმა			

შპს "Mega Personal Architecture"

მისამართი: ქ.თბილისი თელეთის ქუჩა №4

მასშტაბი	1:100	სახურავის გეგმა
თარიღი	04.04.2017	

სტადია	ფურცელი	ფურცლები
არქიტექტურული ნაწილი	ა - 2	