ბლოკი - ა

ფასადი ღერძებში ე-ა - მასშ. 1:100 მ

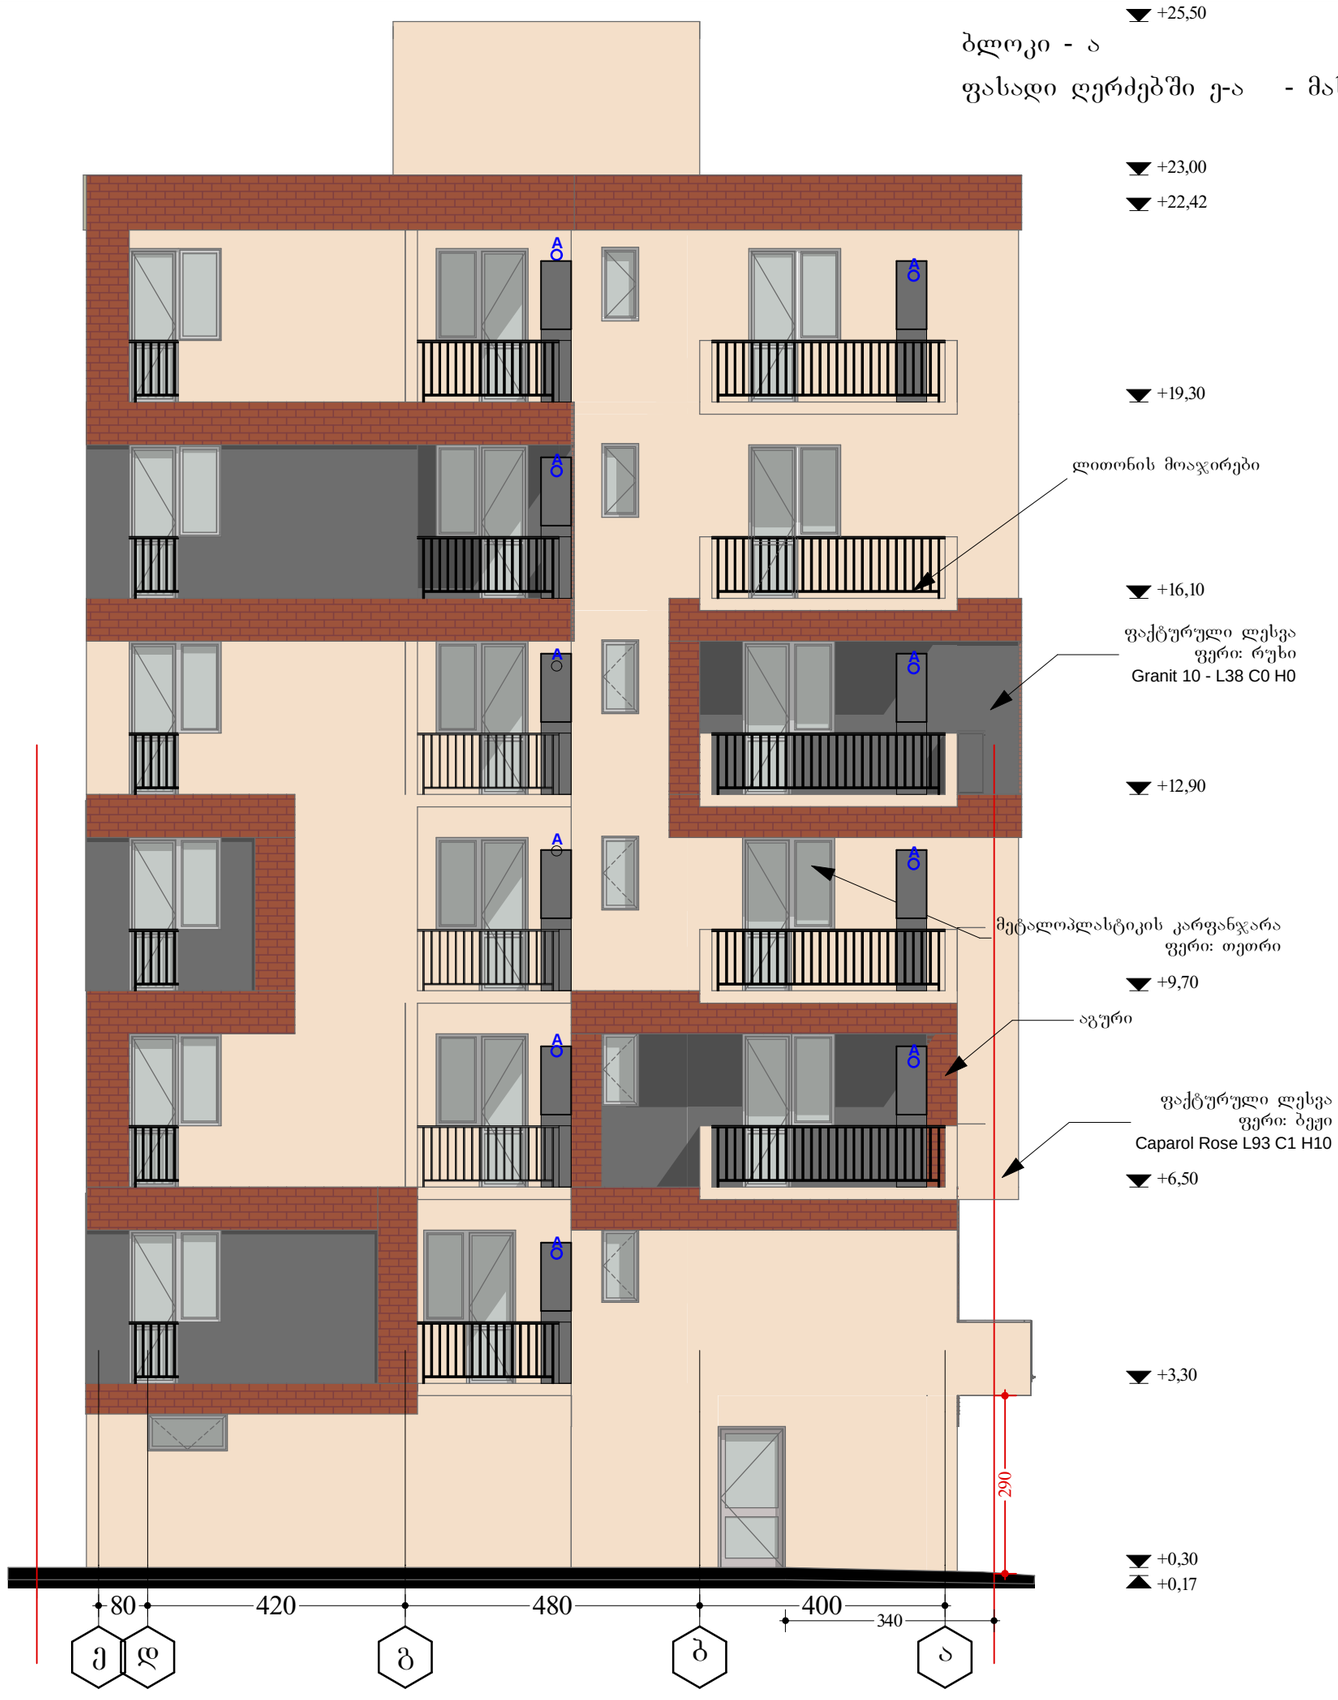

აირ გამწოვი მილები

- კონდიციონერის გარე აგრეგატის ადგილი

ფორმატი A-3	თბილისი 2016 წ.		ქალ. ფაილის სახელი
	დაკვეთა №		

ექსპლიკაცია:

ნაკვეთის ფართი 1233 კვ.მ

პირობითი ნიშნები:

შენიშვნები:


პროექტის სახელწოდება:
მრავალბინიანი საცხოვრებელი სახლი

თანამდებობა	გვარი	ხელმოწერა	თარიღი
დირექტორი	ა. გახგახიშვილი		
არ. ავტორი	ა. გახგახიშვილი		
არ. მთ. კონს.			
შემამოწმა			

შპს "Mega Personal Architecture"

MEGA PERSONAL ARCHITECTURE

მისამართი: ქ.თბილისი თელეთის ქუჩა №4

მასშტაბი	1:100	ფასადი ე-ა
თარიღი	05.04.2017	
სტადია	ფარცელი	ფარცლები
არქიტექტურული ნაწილი	ა - 10	

ბლოკი - ა
ფასადი ღერძებში ა-დ - მასშ. 1:100 მ

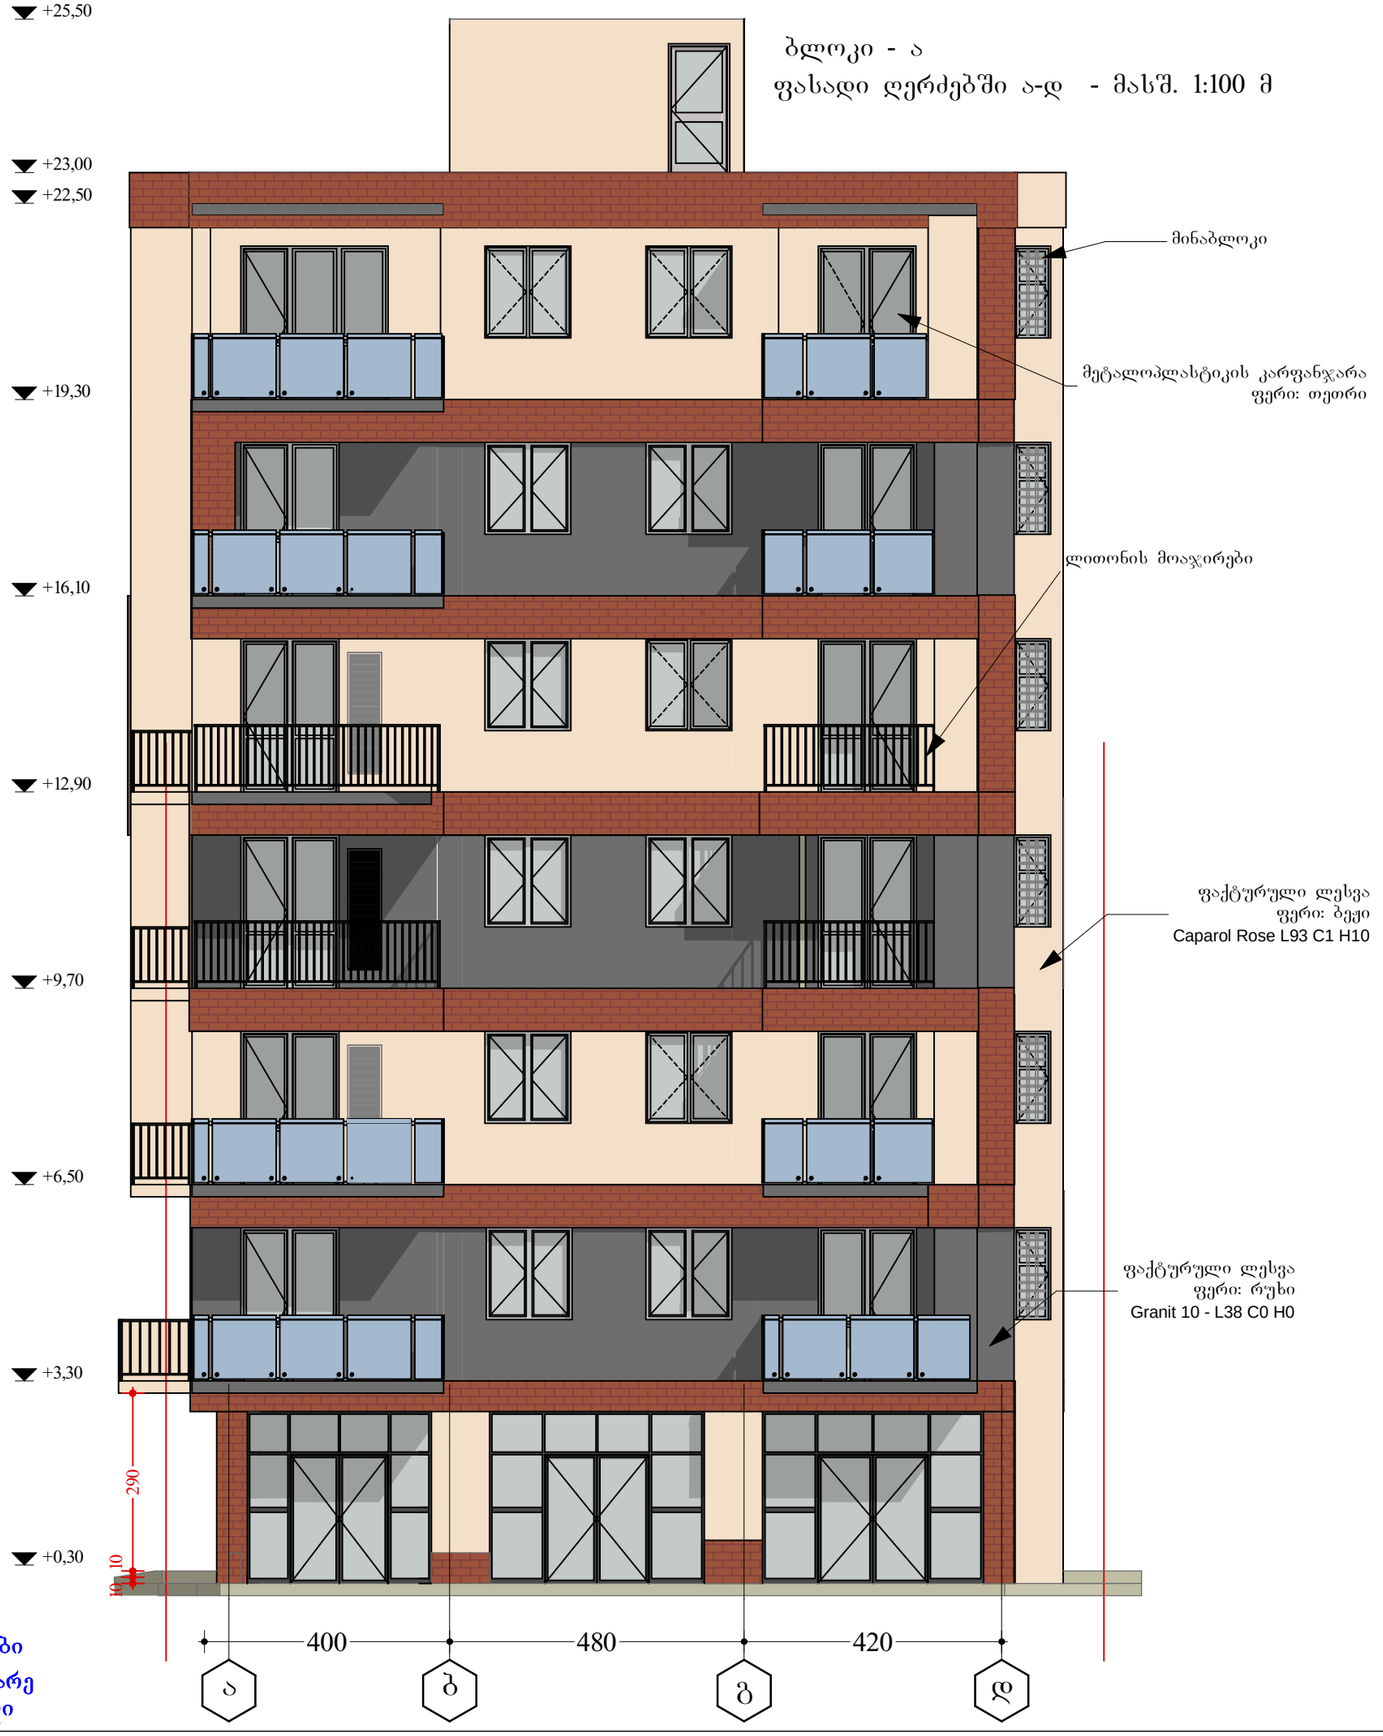

გ აირ გამწოვი მილები
- კონდიციონერის გარე აგრეგატის ადგილი

ფორმატი A-3	თბილისი 2016 წ.	ქალ. შპს "Mega Personal Architecture"
	დაკვეთა №	

ექსპლიკაცია:

ნაკვეთის ფართი 1233 კვ.მ

პირობითი ნიშნები:

შენიშვნები:

დამკვეთი: ქახაბერ ქახიანი

მისამართი: ქ.თბილისი , ჟიჟა გოქიაშვილი შესახვევი I, №6

პროექტის სახელწოდება:
მრავალბინიანი საცხოვრებელი სახლი

თანამდებობა	გვარი	ხელმოწერა	თარიღი
დირექტორი	ა. ბახტაძიშვილი		
არ. ავტორი	ა. ბახტაძიშვილი		
არ. მთ. კონს.			
შესამოწმა			

შპს "Mega Personal Architecture"

მისამართი: ქ.თბილისი თელეთის ქუჩა №4

მასშტაბი	1:100	ფასადი ა-დ
თარიღი	05.04.2016	

სტადია	ფურცელი	ფურცლები
არქიტექტურული ნაწილი	ა - 9	

ფასადი ღერძებში 4-1 - მასშ. 1:100 მ

ბლოკი - ა

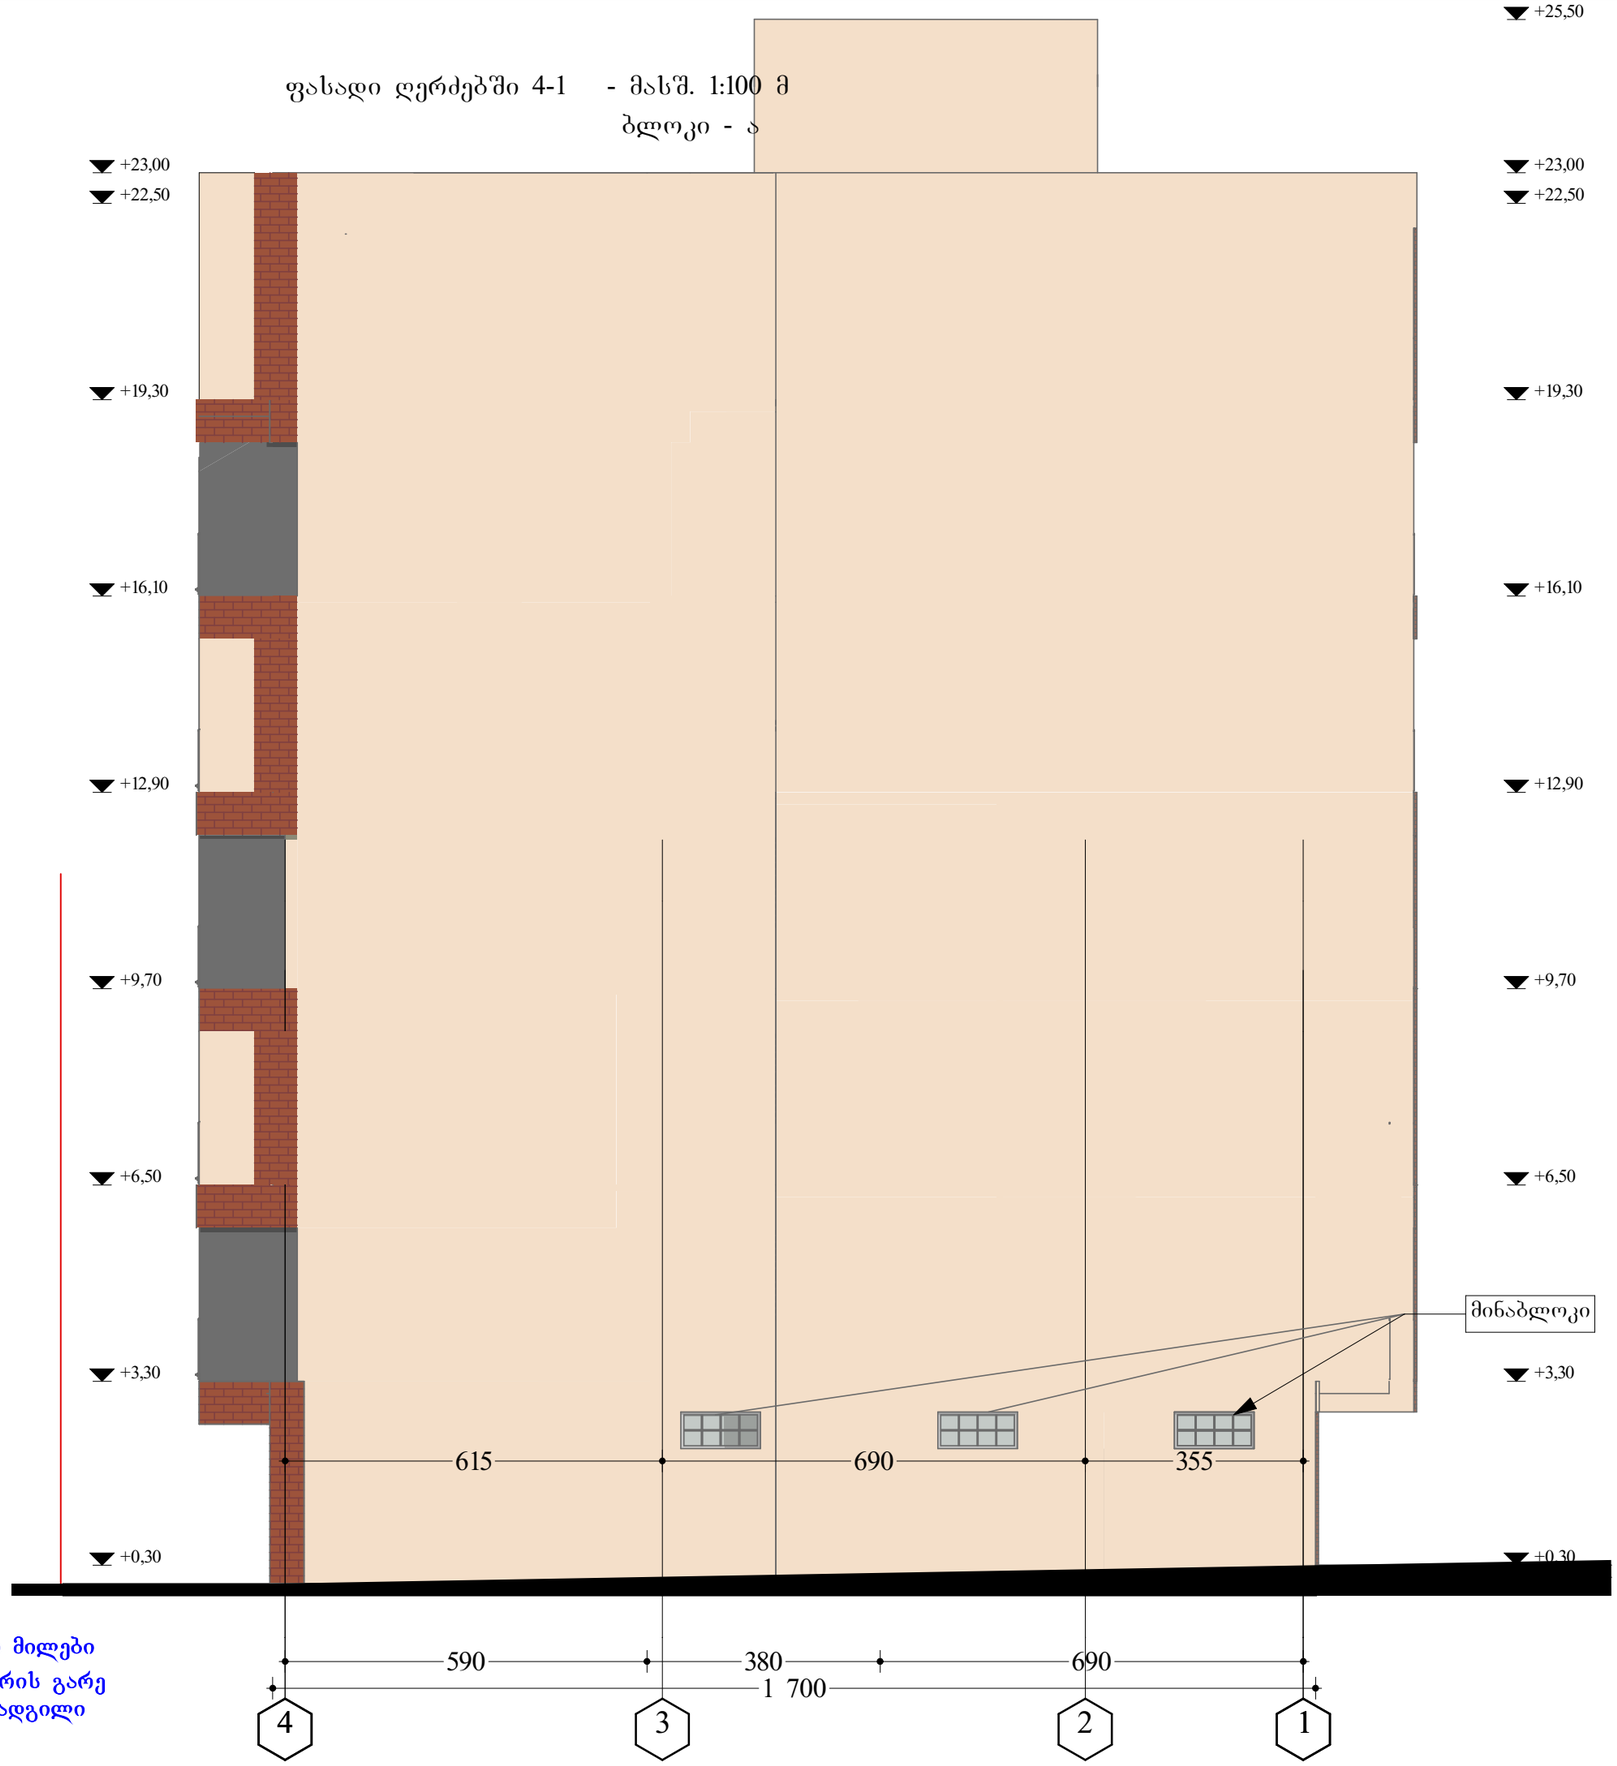

A აირ გამწოვი მილები

- კონდიციონერის გარე აგრეგატის ადგილი


ექსპლიკაცია:

ნაკვეთის ფართი 1233 კვ.მ

პირობითი ნიშნები:

შენიშვნები:



პროექტის სახელწოდება:
მრავალბინიანი საცხოვრებელი სახლი

თანამდებობა	გვარი	ხელმოწერა	თარიღი
არ. მთ. კონს.			
შემამოწმა			

შპს "Mega Personal Architecture"

მისამართი: **ქ.თბილისი თელეთის ქუჩა №4**

თარიღი	05.04.2017	
არქიტექტურული ნაწილი	ა - 7	

ფასადი ღერძებში 1-4 - მასშ. 1:100 მ
ბლოკი - ა

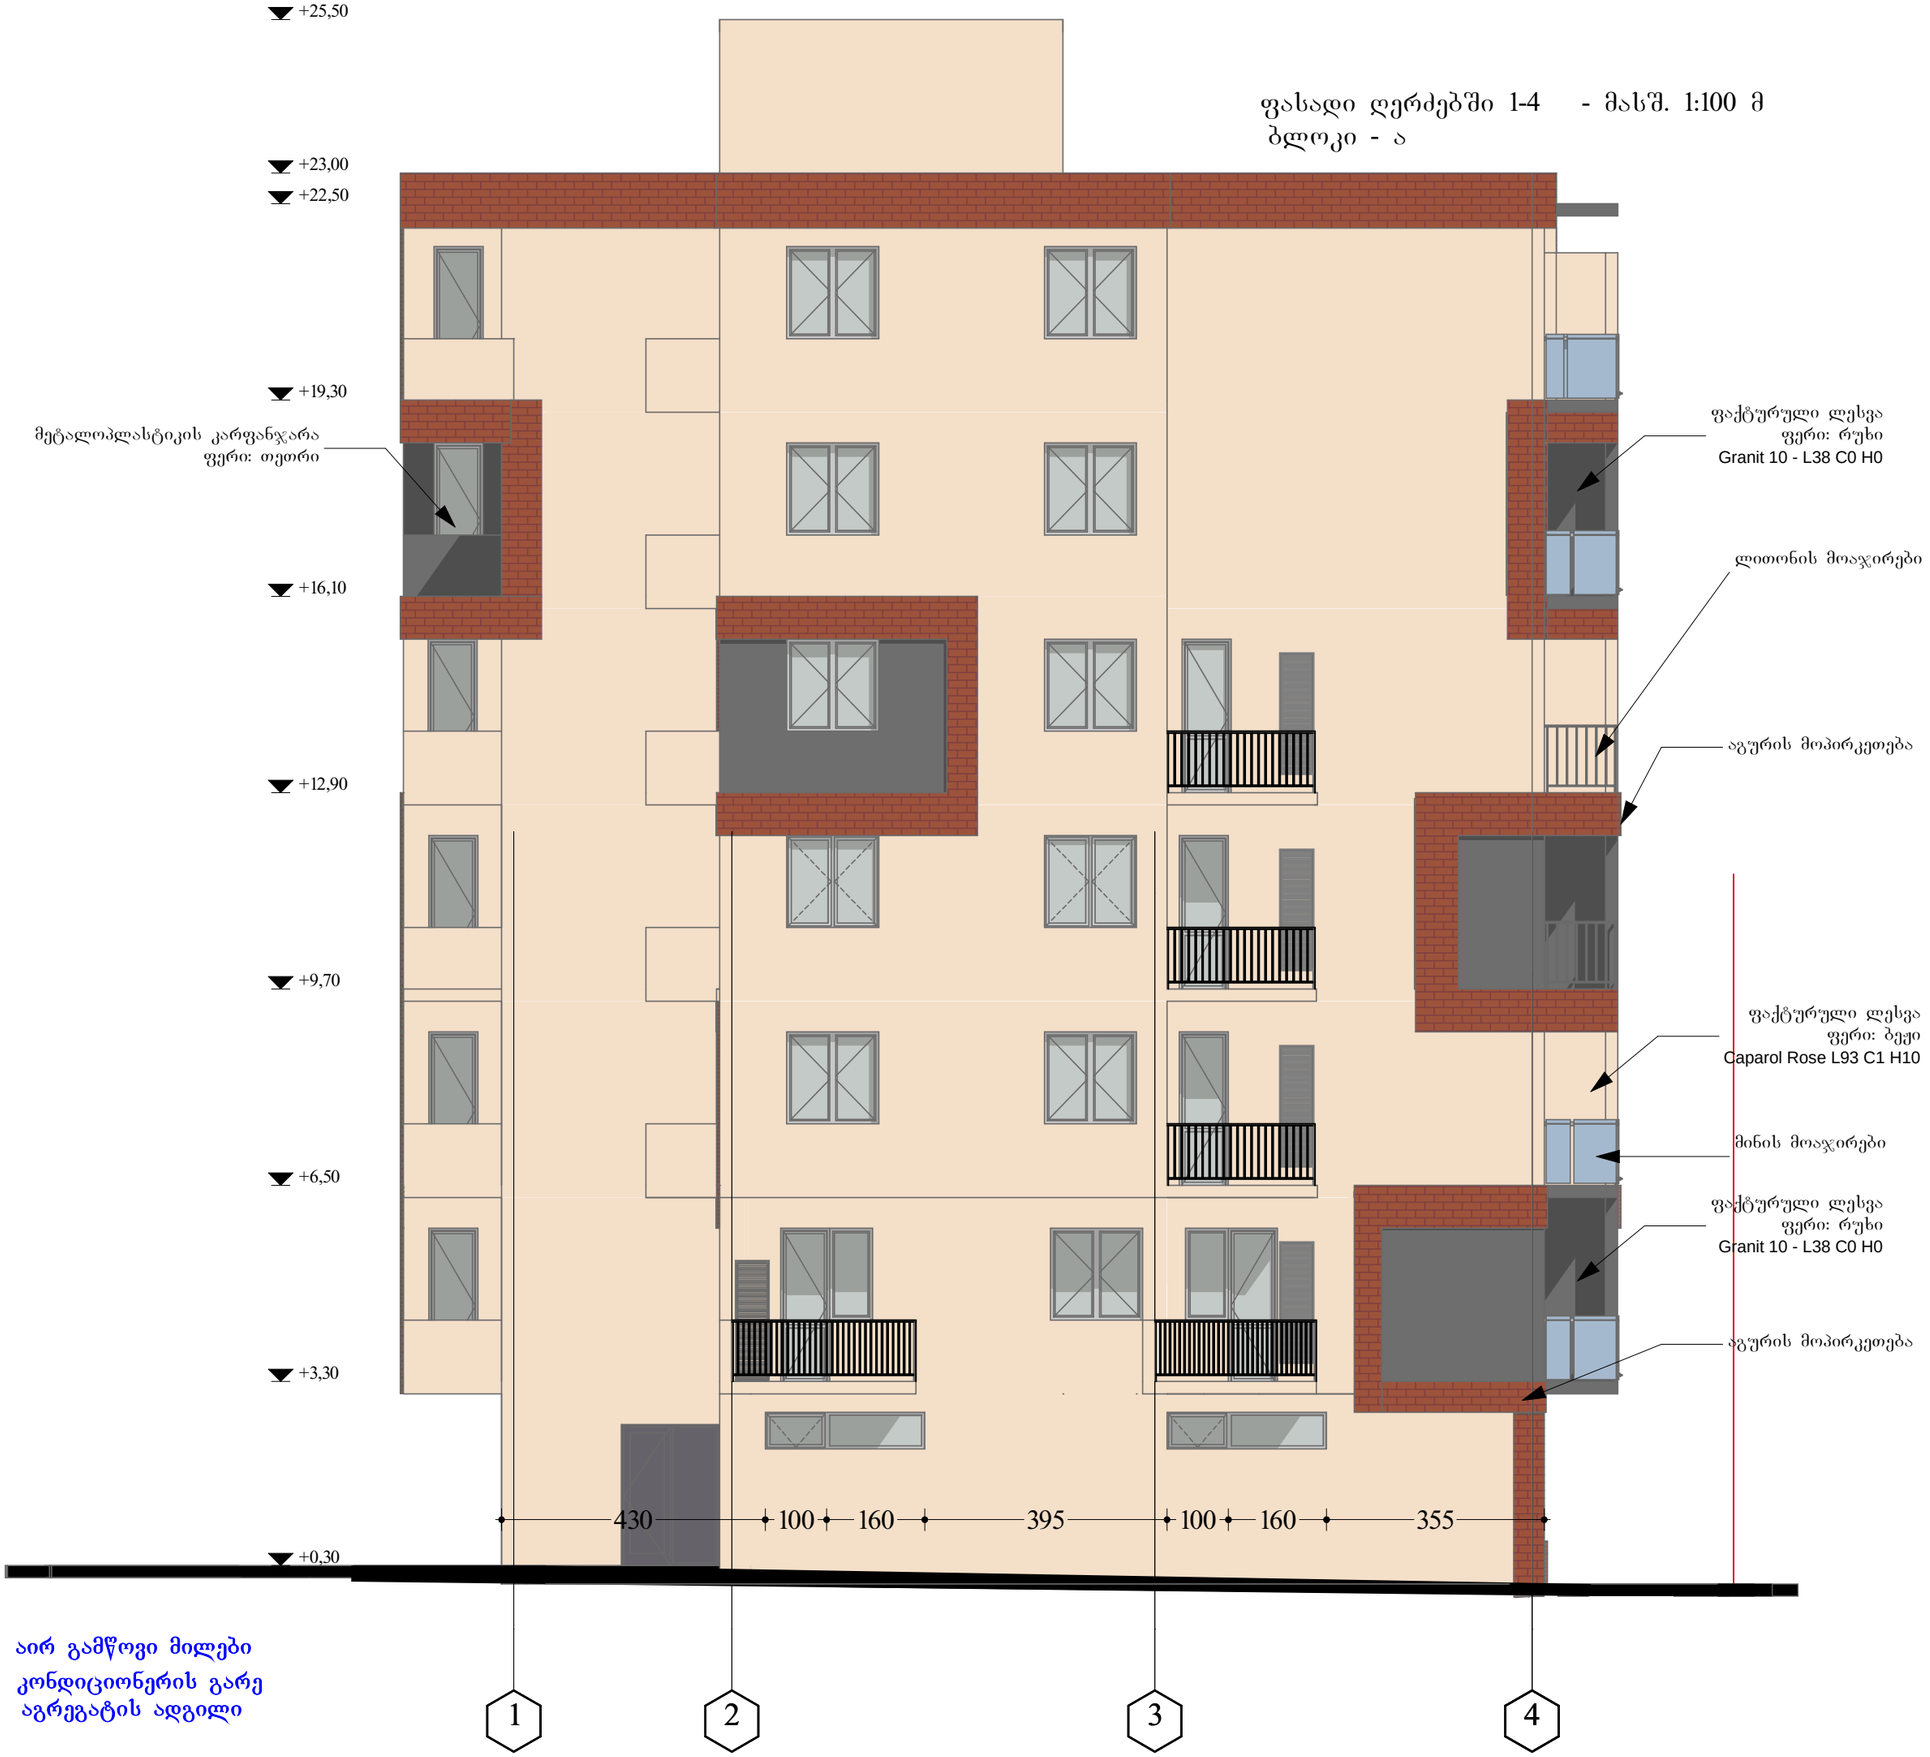

A აირ გამწოვი მილები
- კონდიციონერის გარე აგრეგატის ადგილი

ფორმატი A-3 | თებერვალი 2016 წ. | ფურც. ფაილის სახელი

ექსპლიკაცია:

ნაკვეთის ფართი 1233 კვ.მ

პირობითი ნიშნები:

შენიშვნები:

დამკვეთი: ბახბერ ბახიანი

მისამართი: ქ.თბილისი , ჭუბა გოგიაშვილი შესახვევი I, №6

პროექტის სახელწოდება:
მრავალბინიანი საცხოვრებელი სახლი

თანამდებობა	გვარი	ხელმოწერა	თარიღი
დირექტორი	ა. ბაგბაზიშვილი		
არ. ავტორი	ა. ბაგბაზიშვილი		
არ. მთ. კონს.			
შესამოწმა			

შპს "Mega Personal Architecture"

MEGA PERSONAL ARCHITECTURE

მისამართი: ქ.თბილისი თელეთის ქუჩა №4

მასშტაბი	1:100	ფასადი 1-4
თარიღი	05.04.2017	
სტადია		ფურცელი / ფურცლები
არქიტექტურული ნაწილი		ა - 8