

ქ. თბილისი, დაბა წყნეთი, ჭუბა სტალინის №2-ის
მიმდებარედ საკ\კოდი: 01.20.01.010.432



პირობითი აღნიშვნები

ნაძვი	სანაპირო
ფოთლოვანი ხე	წყლის ბილიკი
ბანაობის ბა	კაპიტალური ქვა
ღობე	ქანაობა
ბეტონი	ს.ა. ბანაკი
რკინის ბოძი	ფრ ქოშინაკაცია ნაგებობის პრქიტის მასალების საშიშროები

შეასრულა		ბ.ბამხარაძე
დაამოწმა		ბ.ბამხარაძე
დირექტორი		ბ.ბამხარაძე
1:500		8.11.2017

შპს „გეოპოლიგონი"

მისამართი: ქ. თბილისი, აეროდრომის დასახლება, მე-11 ქ. №3, ბ.20

Email: geopoligoni@gmail.com

tel.574 444 504

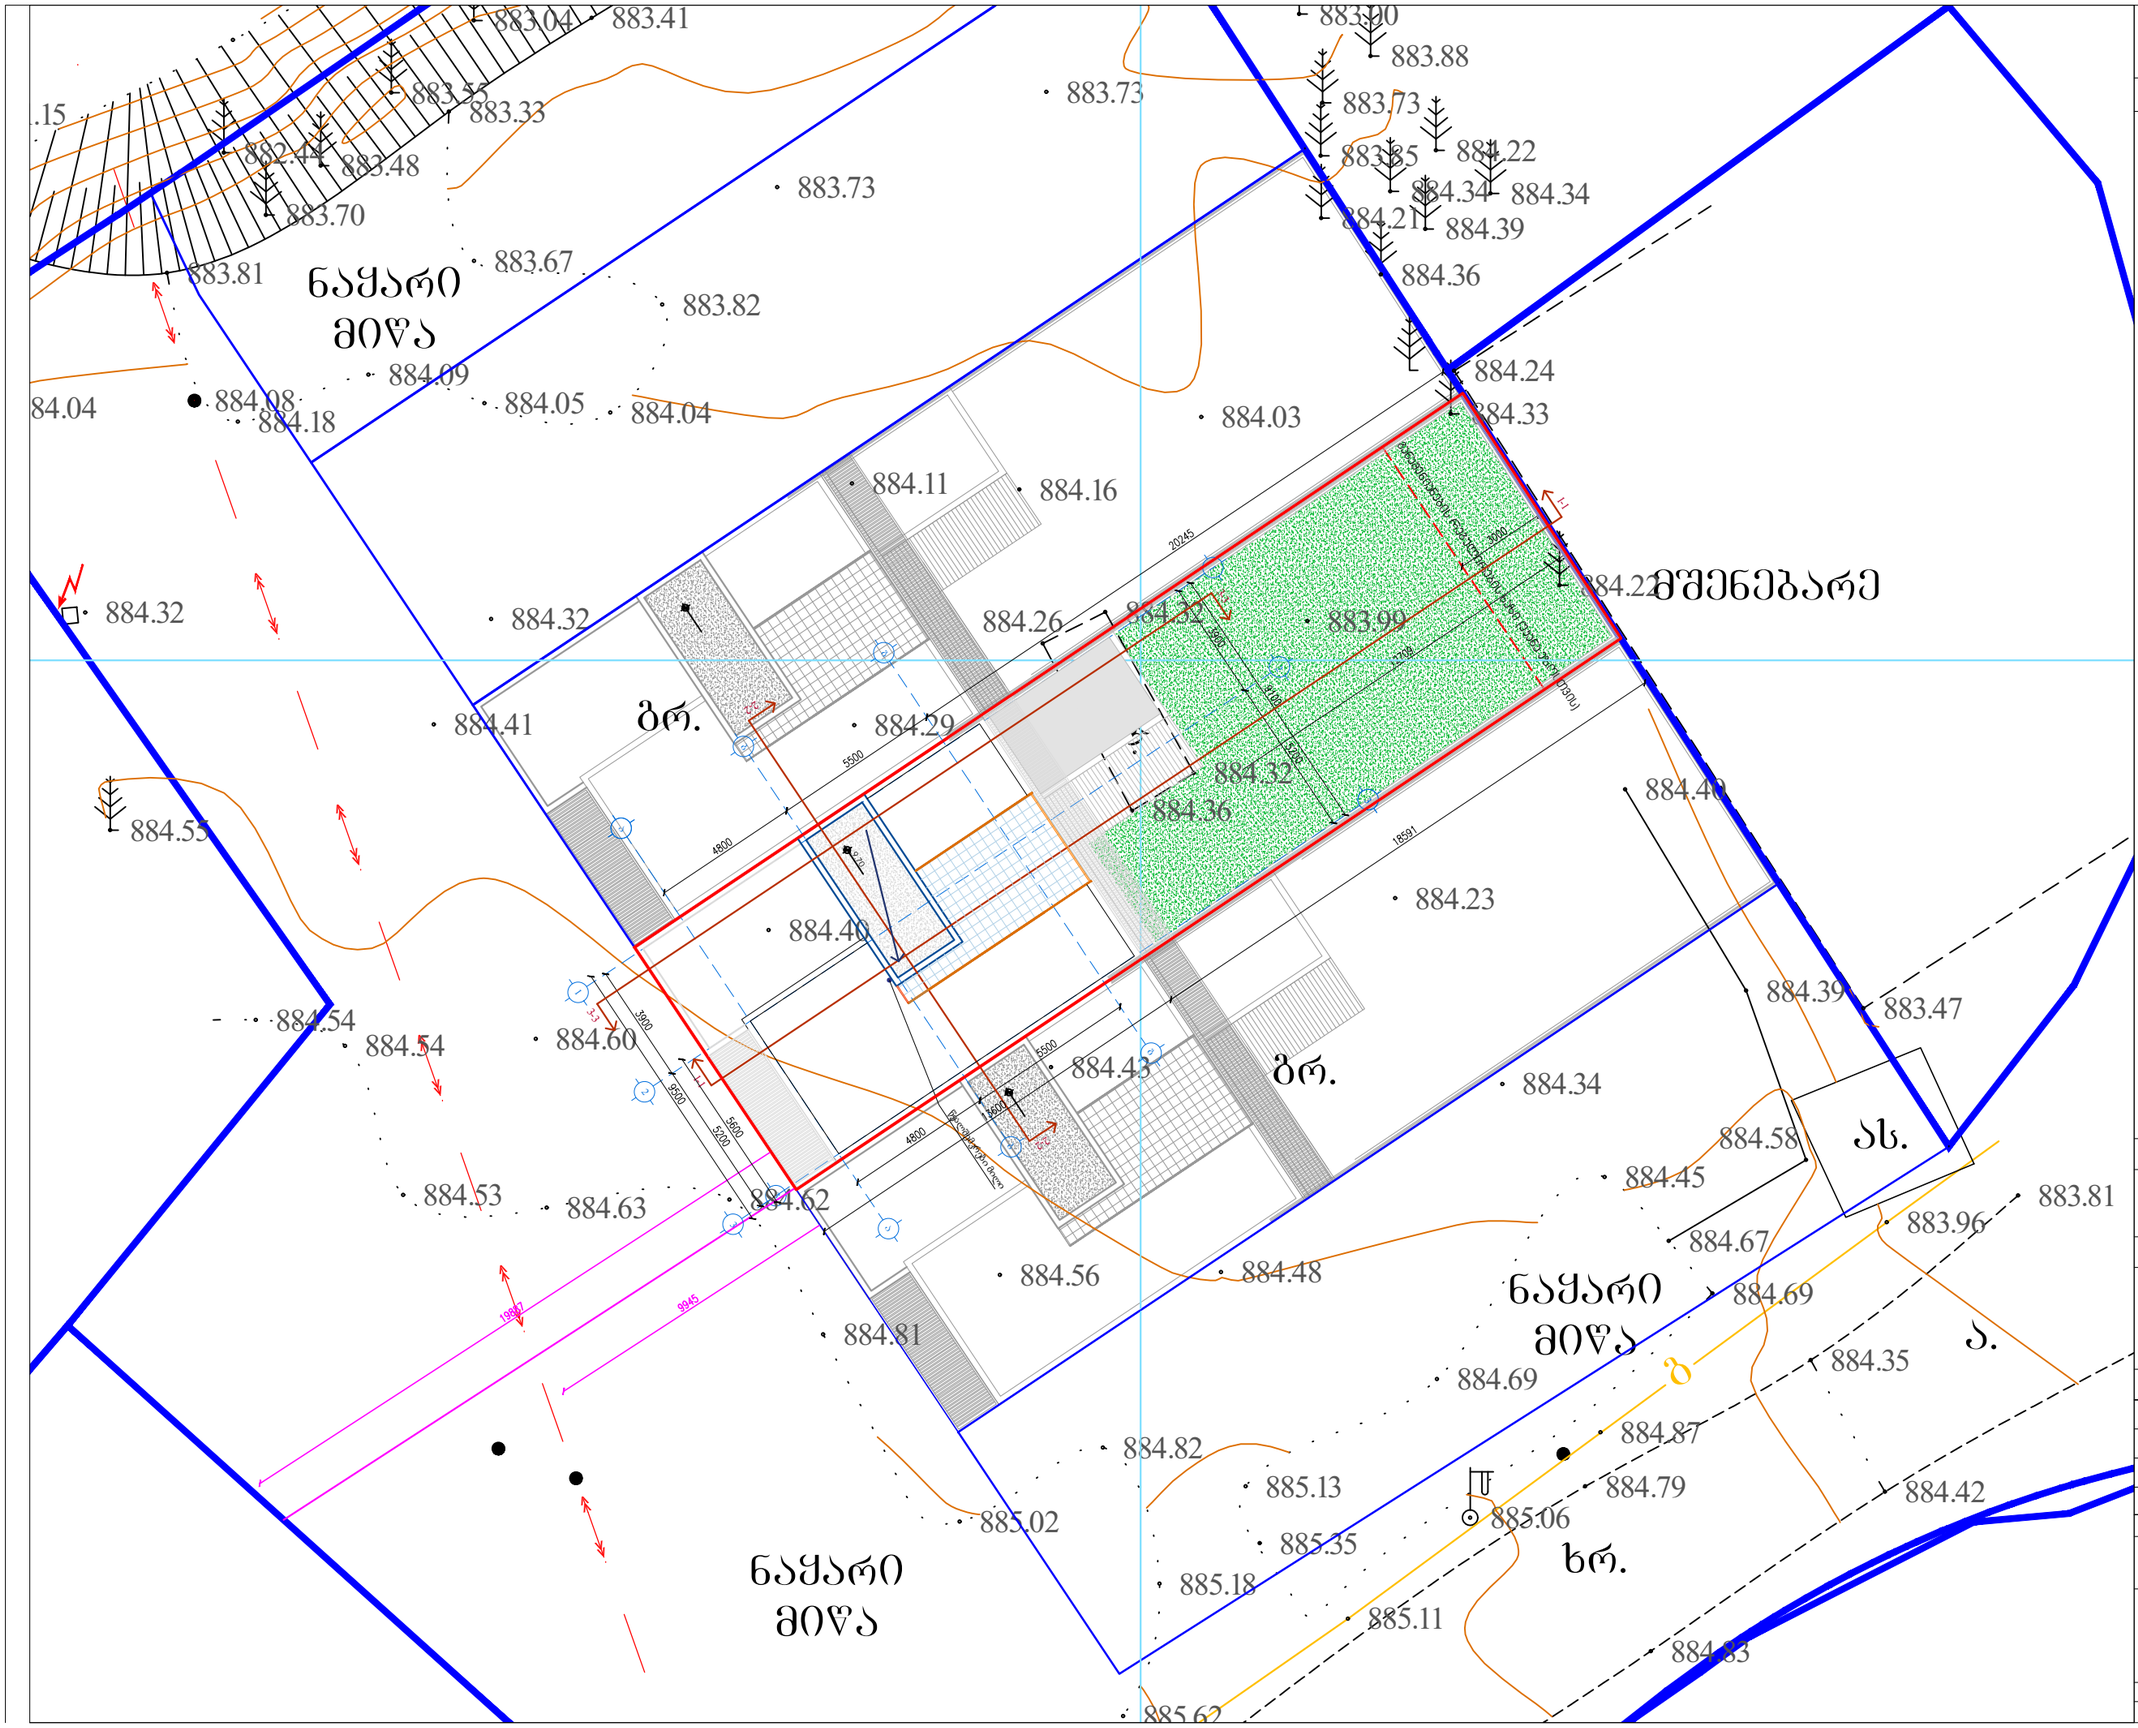

ფორმატი A3

პირობითი აღნიშვნები

- ნაძვი
- ფოთლოვანი ხე
- განათება
- ჭა
- ღობე
- ბუჩქი
- რკინის ბოძი
- სანიაღვრე
- წყლის მილი
- კავშირგაბმულობა
- კანალიზაცია
- დ.ძ. კაბელი
- მ/ძ კომუნიკაცია დატანილია არქივის მასალების საფუძველზე
- რეგულირების ხაზები
- გამწვანება

დამკვეთი

მისამართი

ქალაქი თბილისი,
დაბა წყნეთი სტალინის
№2ს მიმდებარედ
(საკ. კოდი 01.20.01.010.432)

თანამდებობა	გვარი	ხელმ.
მთავარი არქიტექტორი	ნ.ჯუმბურიძე	
არქიტექტორი	ი.პუჩკოვსკი	
დაამუშავა	ნ.ჯუმბურიძე	

პროექტის დასახელება

ერთბინიანი საცხოვრებელი სახლი

გენგეგმა

მასშტაბი	1:200	ფურც.	ფურცლები
თარიღი	05/12/17	4	17