საქართველო
ქ. თბილისის მერია
სსიპ თბილისის არქიტექტურის სამსახური

ქალაქი თბილისი, დასახლება საქნავთობი, ქუჩა ჭირნახული, (ს/კ: 01.19.14.004.222) შპს "ქოჩკაბლოს" საკუთრებაში არსებული 6688 კვ.მ. არასასოფლო-სამეურნეო დანიშნულების მიწის ნაკვეთის და მისი მომდებარე ტერიტორიის ტოპოგრაფიული

სამსახურის შეზრული

გეგმა

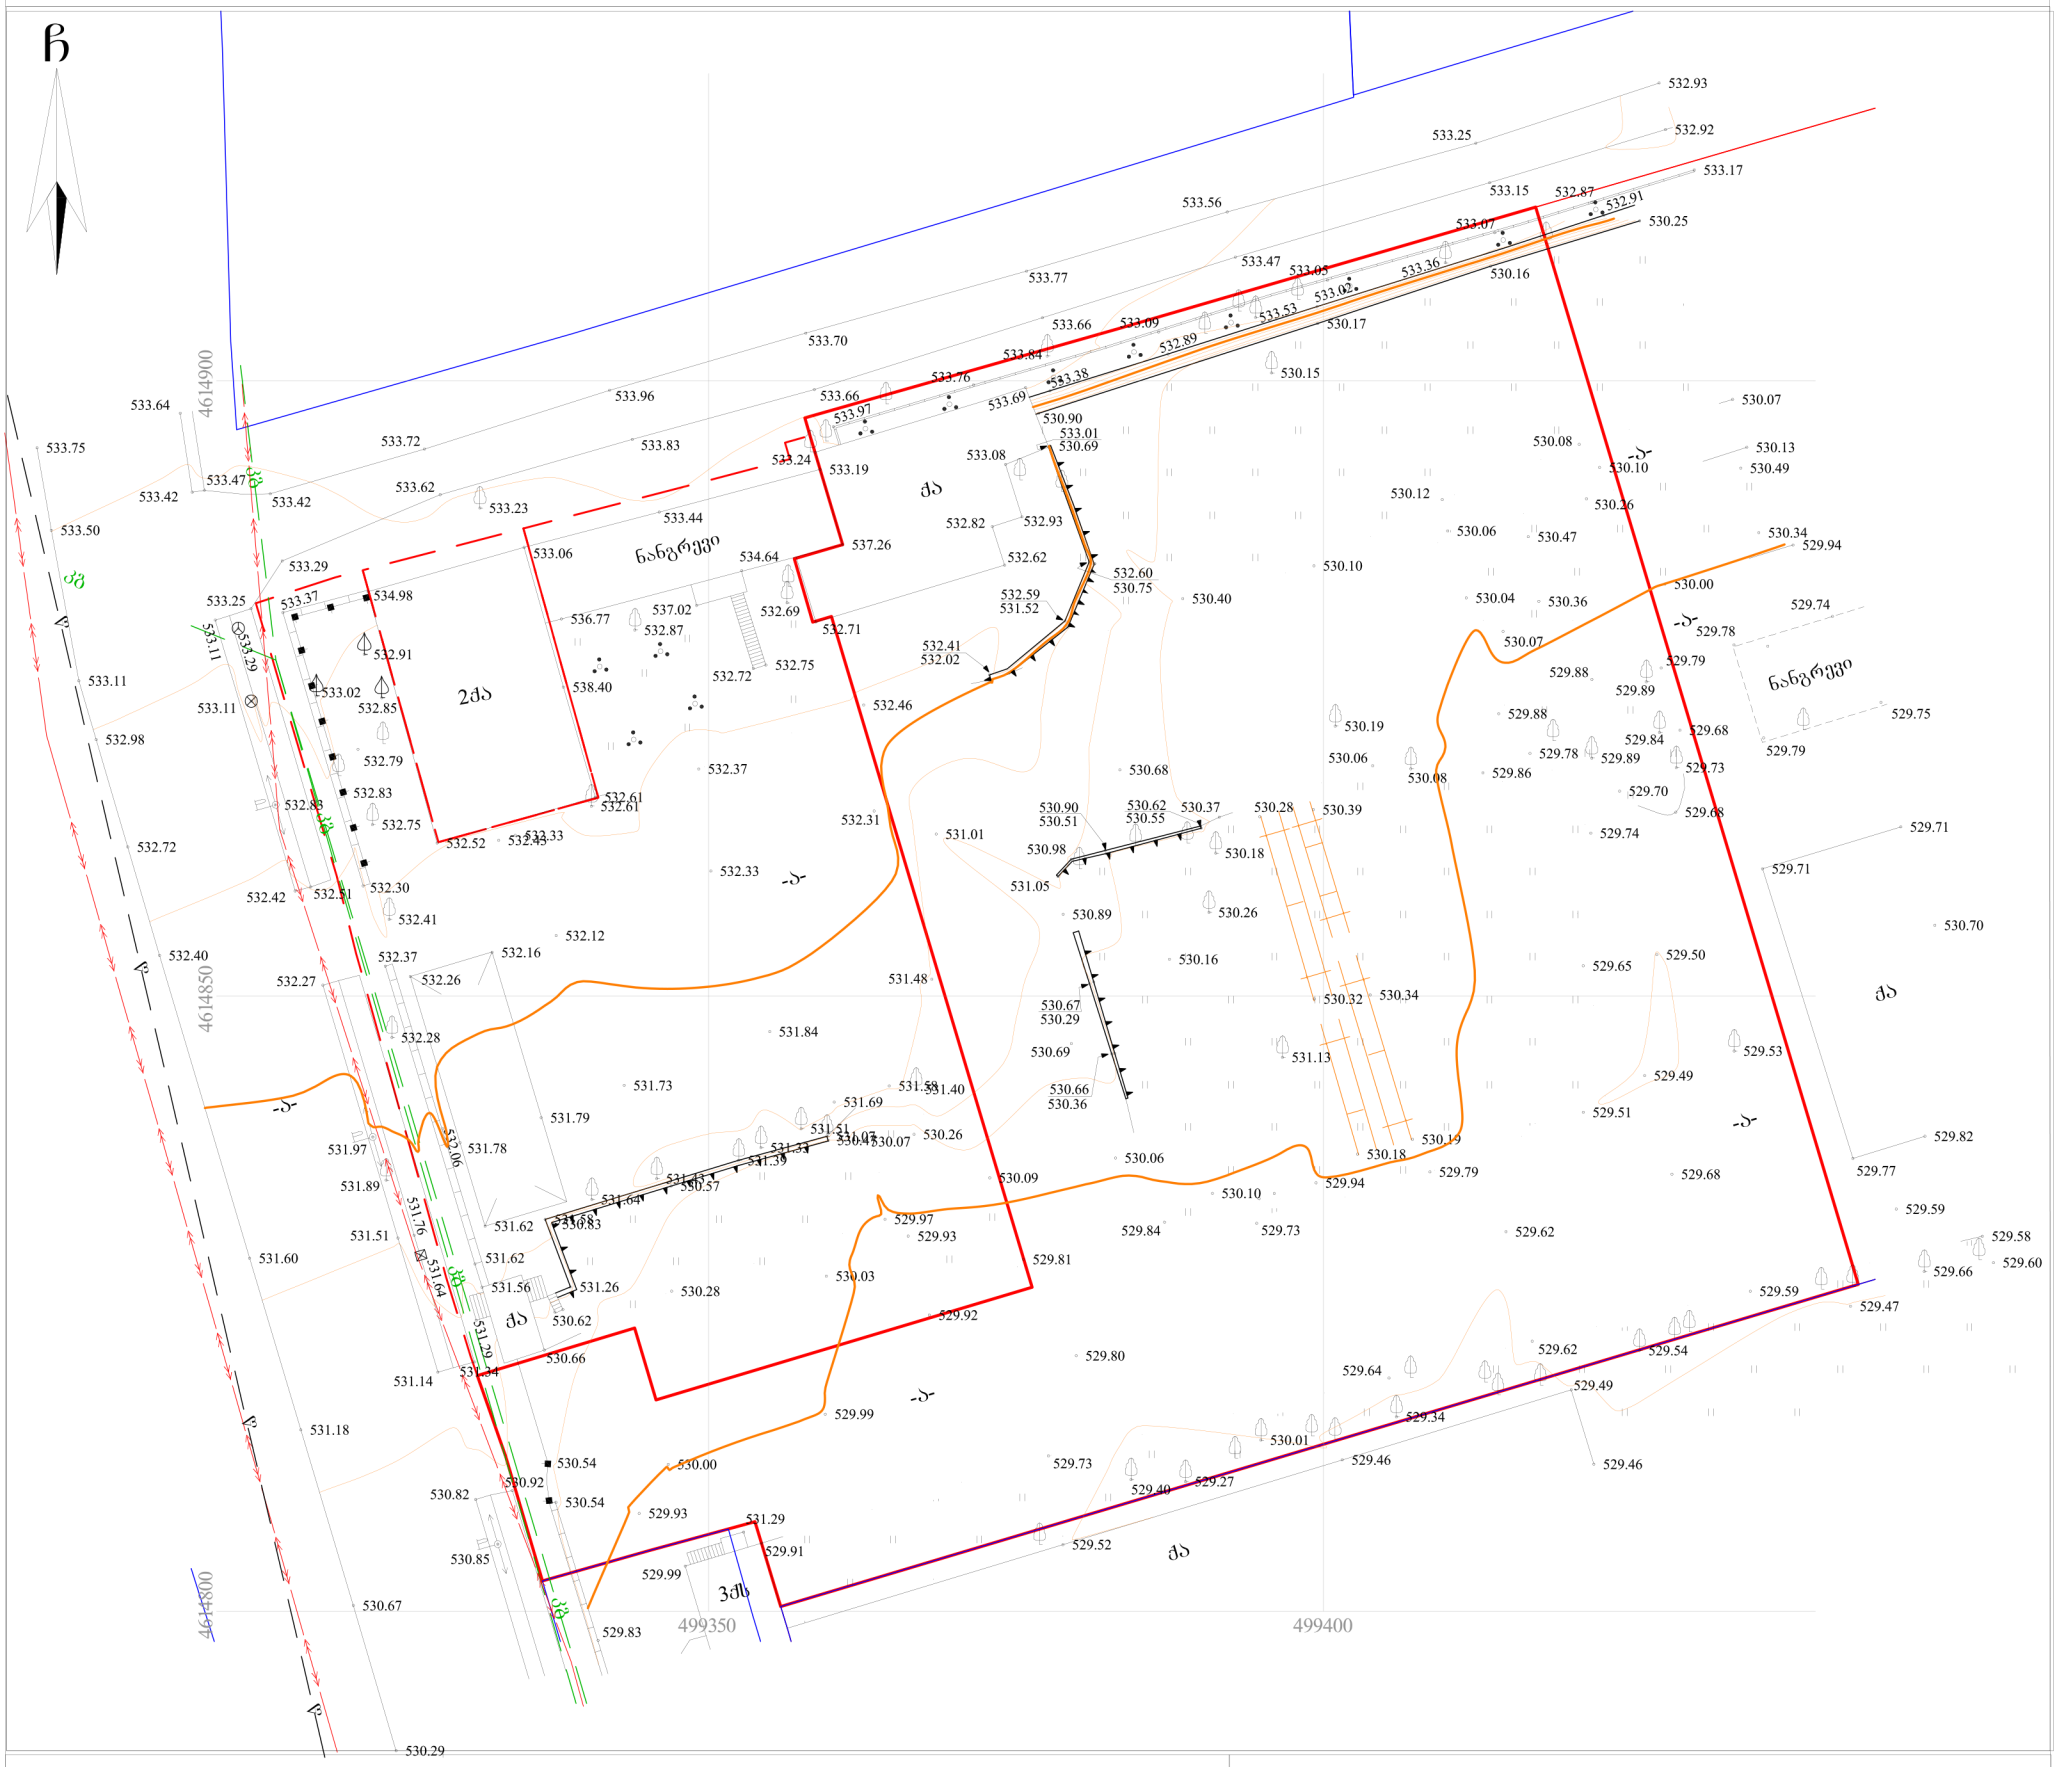

პირობითი აღნიშვნები

WGS 1984-ის კოორდინატთა სისტემის UTM პროექცია

ხს	საცხ. შენობა		ბორდიული		ჭიშკარი
ქა	არასაცხ. შენობა		ხის ღობე		ბეტონი
	ფარდული		ღობე	ვ	წყალგაყვანილობა
	მშენებარე შენობა		ქვის კედელი	გ	გაზი
	სატრანსფორ. ჯიხური		კედელი	კ	კანალიზაცია
	ხეები		ფლატე	სან	სანიაღვრე
	გარე განათება		რკინიგზა	კშ	კავშირგაბმულობა
			სამეთვალყურეო ჭები	ელ	ელ. ქსელები
			ელ. გადამცემი ხაზი	თბ	გათბობა

შენიშვნა:1) ნაკვეთის საზღვარი (თუ იგი არის ნახაზზე) მითითებულია დამკვეთის მიერ

2) მიწის სამუშაოების შესრულებისას შეატყობინეთ კომუნიკაციის წარმომადგენლებს

შპს „ბიემჯი გრუპ“
საქართველო, თბილისი, შარტავას ქუჩა 14
მობ: 598 667070; 577 158039

LTD `BMG GROUP~
14 Sartava St. Tbilisi, Georgia

ტექნიკური დირექტორი:		ზ. ბასილაძე
აზომა:		რ. გირგვლიანი
დახაზა:		რ. გირგვლიანი
დამკვეთი:		შპს "ქოჩკაბლო"
მაშტაბი: 1:500		4.03.2018წ.

C:\USERS\TAMAR\DESKTOP\SAQNAVTOBIS DASAXLEBA, WIRNAXULIS QUCA, VALO 01.19.14.004.212 TOPO_NP.DWG Model Mar 15, 2018 - 1:45pm