ტოპოგრაფიული გეგმა

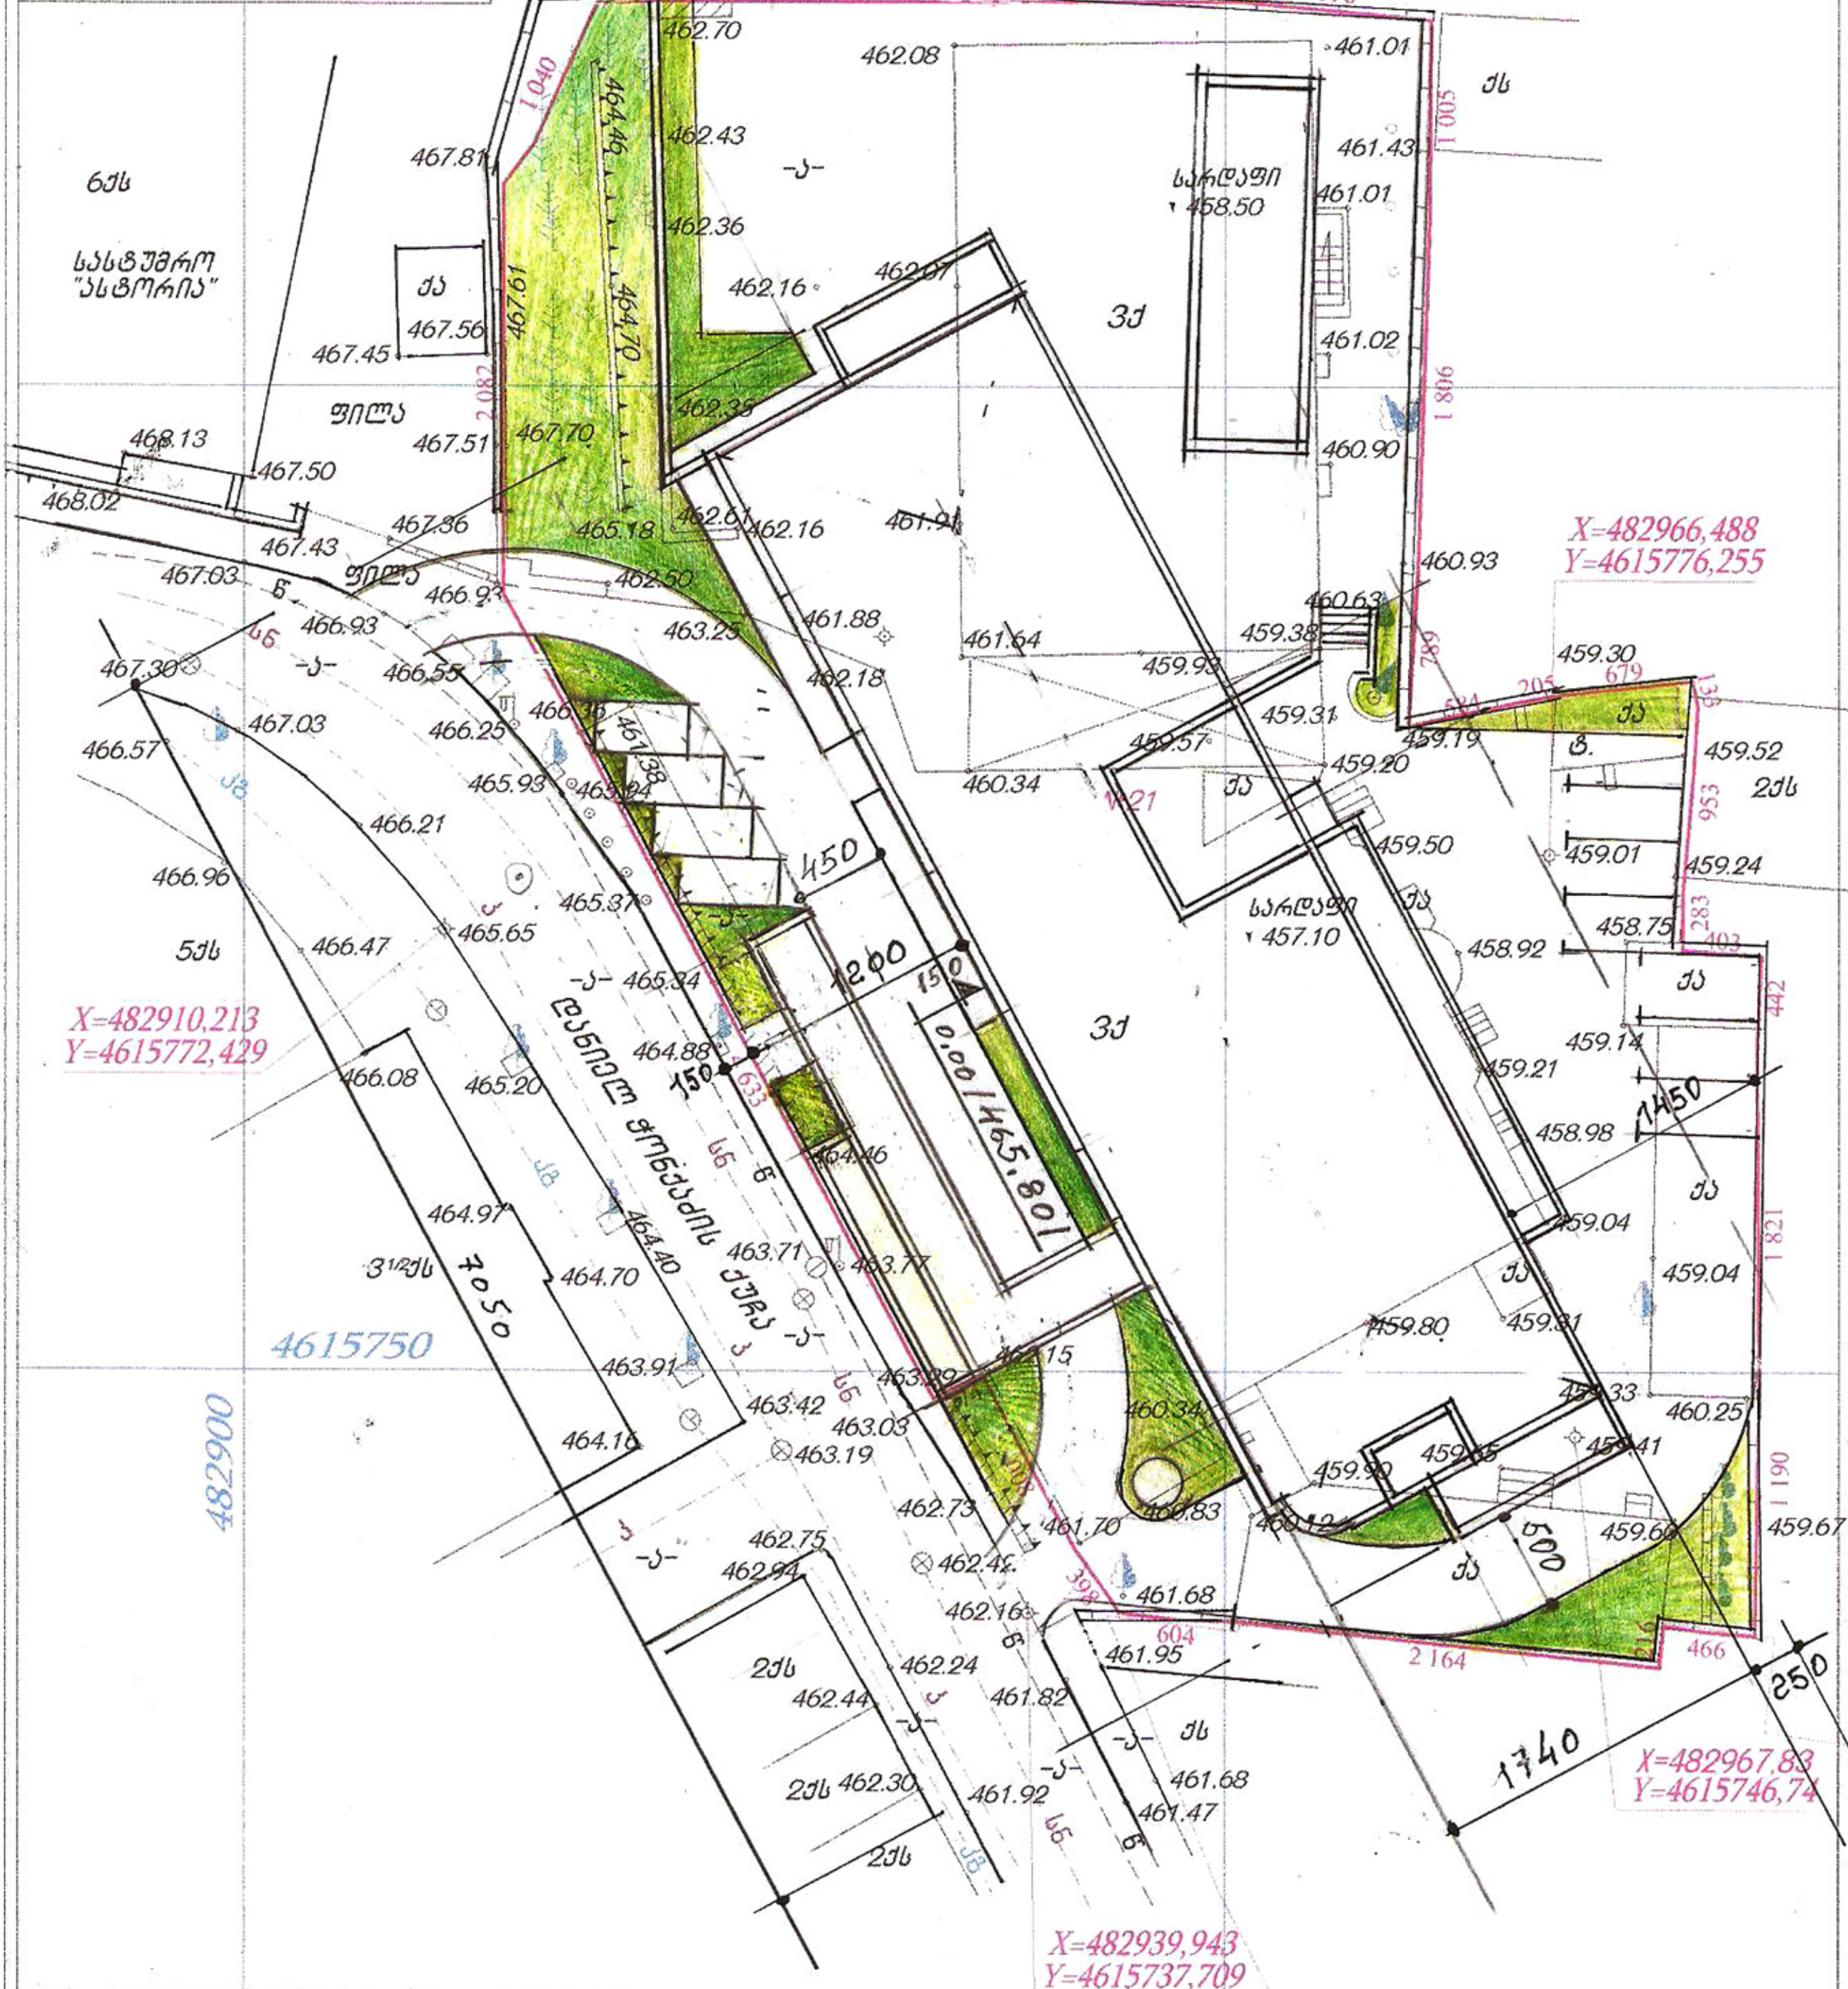

ქ.თბილისი, დანიელ ჭონქაძის ქ.№21

მიწის ნაკვეთის საკადასტრო კოდი 01.15.05.061.017

მიწის ნაკვეთის ფართობი –3841 კვ.მ

პირობითი აღნიშვნები

მიწისქვეშა კომუნიკაციები				
კანალიზაცია	ნაკვეთის საზღვარი	ბუჩქი	ცოცხალი ღობე	ღობე
ელ. კაბელი	შენობა	გაზონი	ხეების რიგი	ბორდიური
გაზის მილი	არკა	სამთვალთვალო ჭები	ტრანსფორმატორი	ბეტონი
წყლის მილი	ფარდული	ქვბლი	რადიო ან ტელე ანძა	კედელი
კავშირგაბმულობა	კიბე	შადრევანი	ლამპიონები	საყრდენი კედელი
	ფოთლოვანი ხე	ონკანი	ელექტრო ბოძი	ბილიკი
	წიწვოვანი ხე	წყარო ან ჭა	რკინიგზა	გზის კონტური
	ხეხილის ხე	ბენზინგასამართი სადგური	იზოჰიფსი	ფლატე
	პალმა	მაღალი ძაბვის გადამცემი	მთავარი იზოჰიფსი	წყლის კონტური

შპს „ახალი საქალაქმშენპროექტი"
ა.ყაზბეგის გამზ.№2/ვეკინის ქ. №34
email :sqmp_project@dsl.ge

დირექტორი	ბ. მირიანაშვილი
ტოპოგრაფი	ი.ცერცვაძე
ტოპოგრაფი	რ.შავაძე
შეასრულა	ჯ.პაქსაშვილი
მისამართი	ქ.თბილისი, დ.ჭონქაძის ქ.21
დაკვეთა:	მასშტაბი 1:500	15.01.2018წ.






10 01 2018